



NUMERO :

DATE : 25/09/2025

ECHELLE : 1:500

INDICE :

<p>PERMIS D'URBANISME</p>

DESIGNATION DU PLAN :

PLAN :

PROJET : **TRANSFORMATION EN PROJET MIXTE**
Rue Van Volxem - 405 et 407, 1190 - Forest - Belgique

Maître de l'ouvrage

Architecte


**BIMBAM
BOUM**




NUMERO :	DATE : 25/09/2025	DESIGNATION DU PLAN :	Maitre de l'ouvrage	Architecte
A.05.2	ECHELLE : 1:200	Situation Existante - Plan de localisation		
INDICE :	PERMIS D'URBANISME	PROJET : TRANSFORMATION EN PROJET MIXTE Rue Van Volxem - 405 et 407, 1190 - Forest - Belgique		



PLAN DU SOUS-SOL ET FONDATIONS

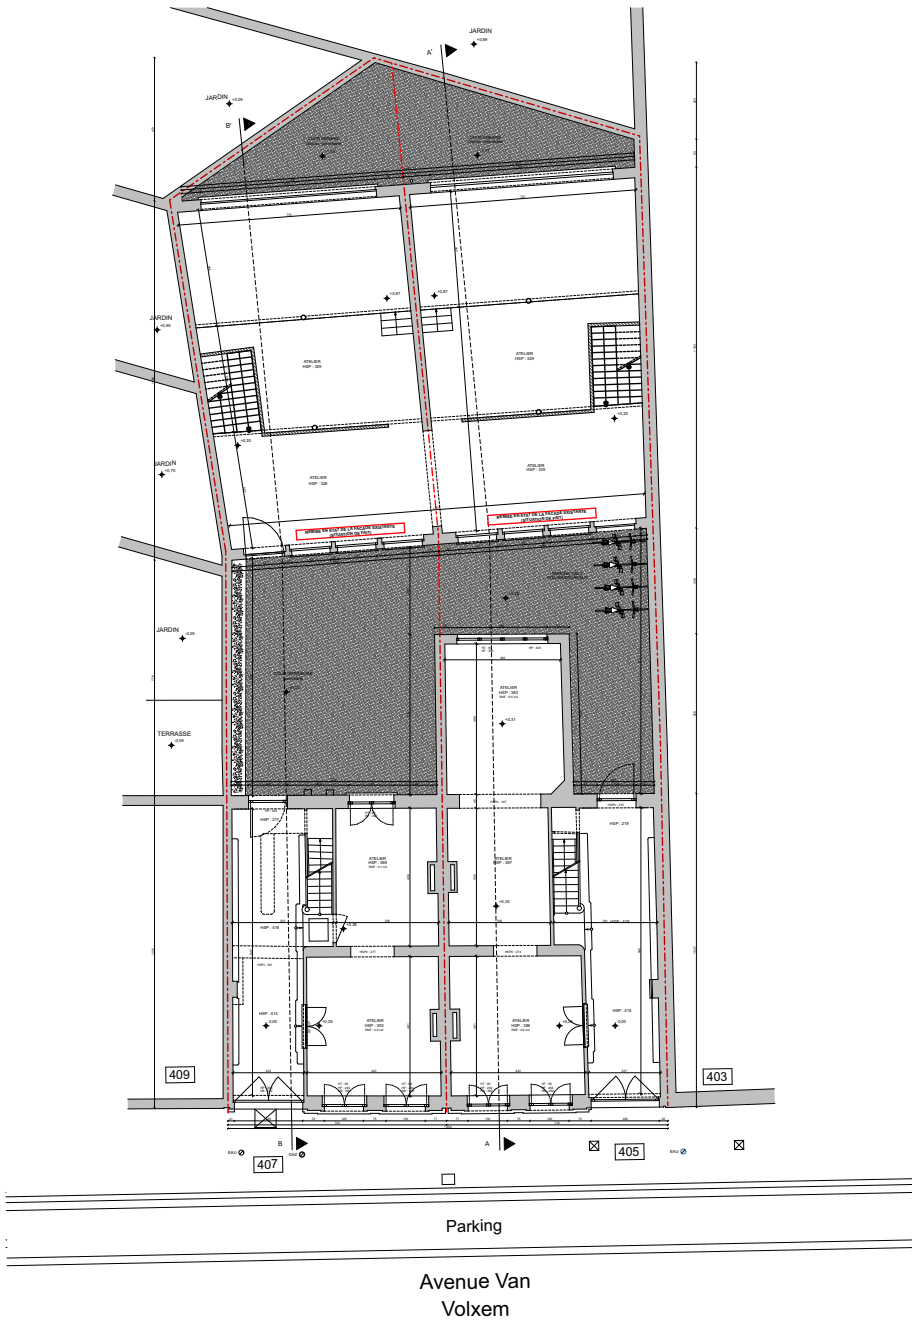


PLAN DU REZ-DE-CHAUSSÉE

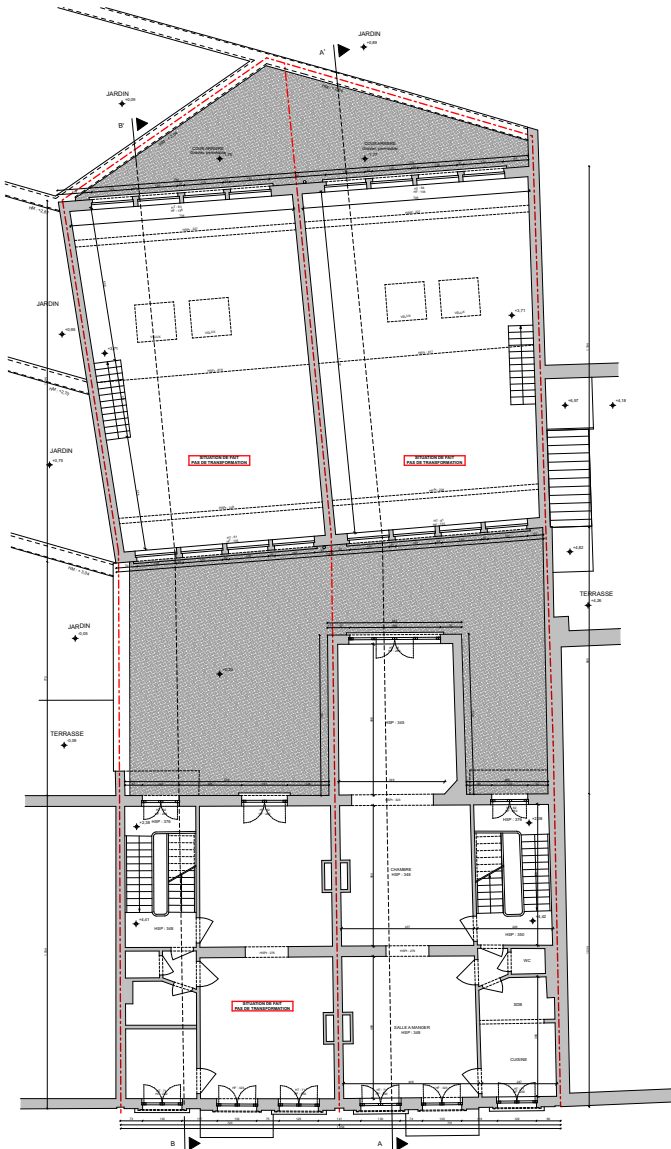


PLAN DU 1ER ETAGE


NUMERO :	DATE : 25/09/2025	DESIGNATION DU PLAN :	Maitre de l'ouvrage	Architecte
A.05.3	ECHELLE : 1:250	Situation Existante - Plans		
INDICE :	PERMIS D'URBANISME	PROJET : TRANSFORMATION EN PROJET MIXTE Rue Van Volxem - 405 et 407, 1190 - Forest - Belgique		

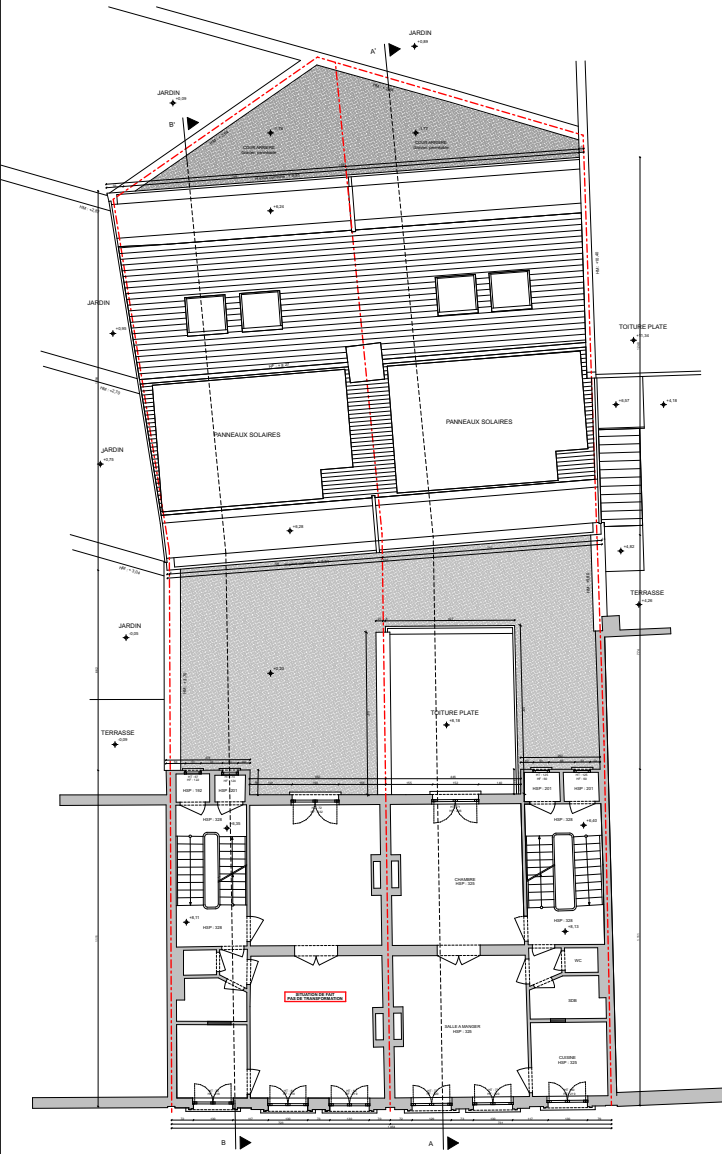


PLAN DU 2E ETAGE

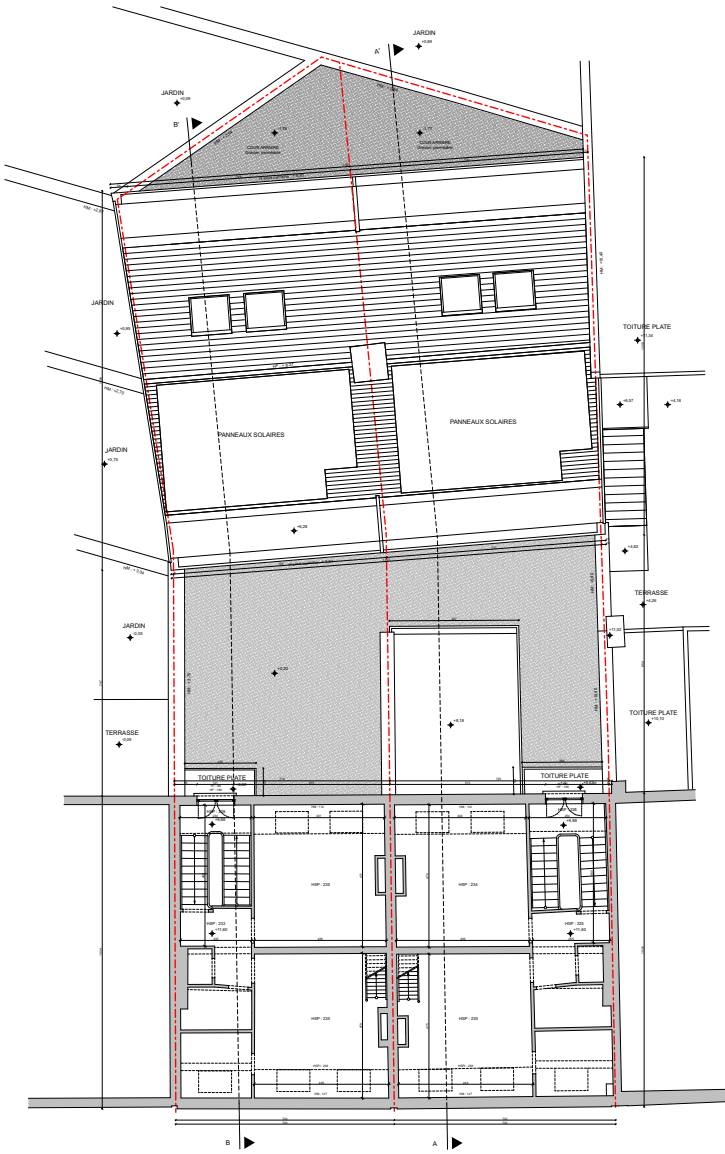

PLAN DU 3E ETAGE

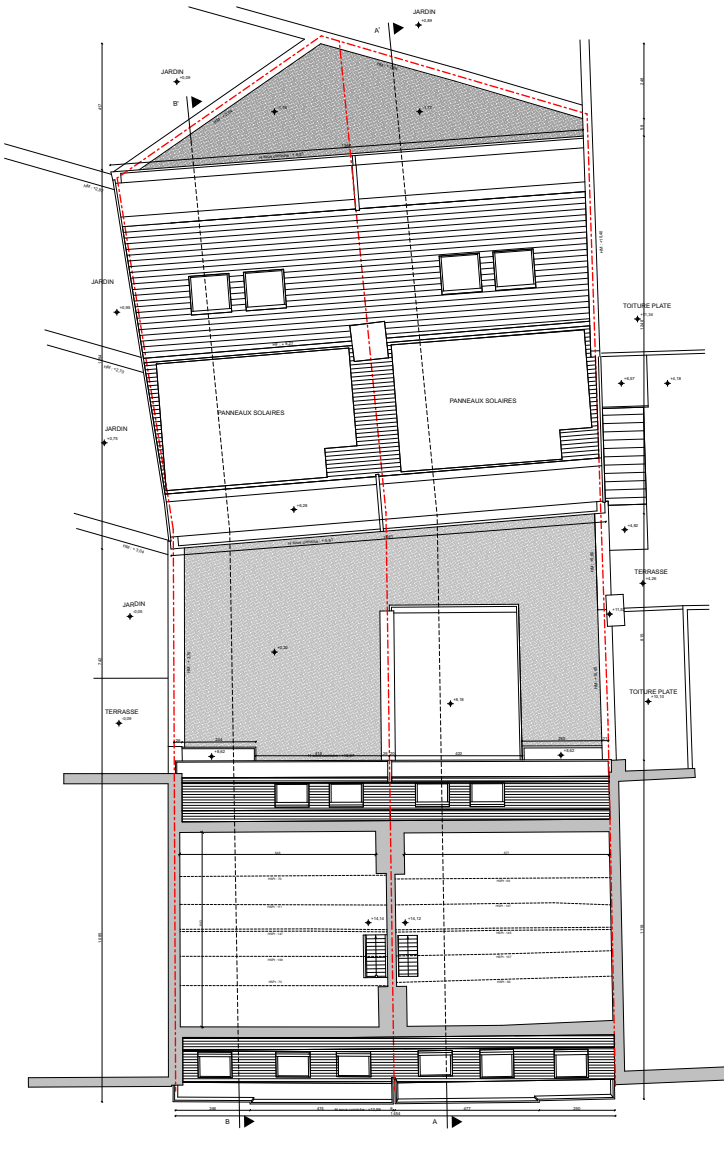

PLAN DES COMBLES

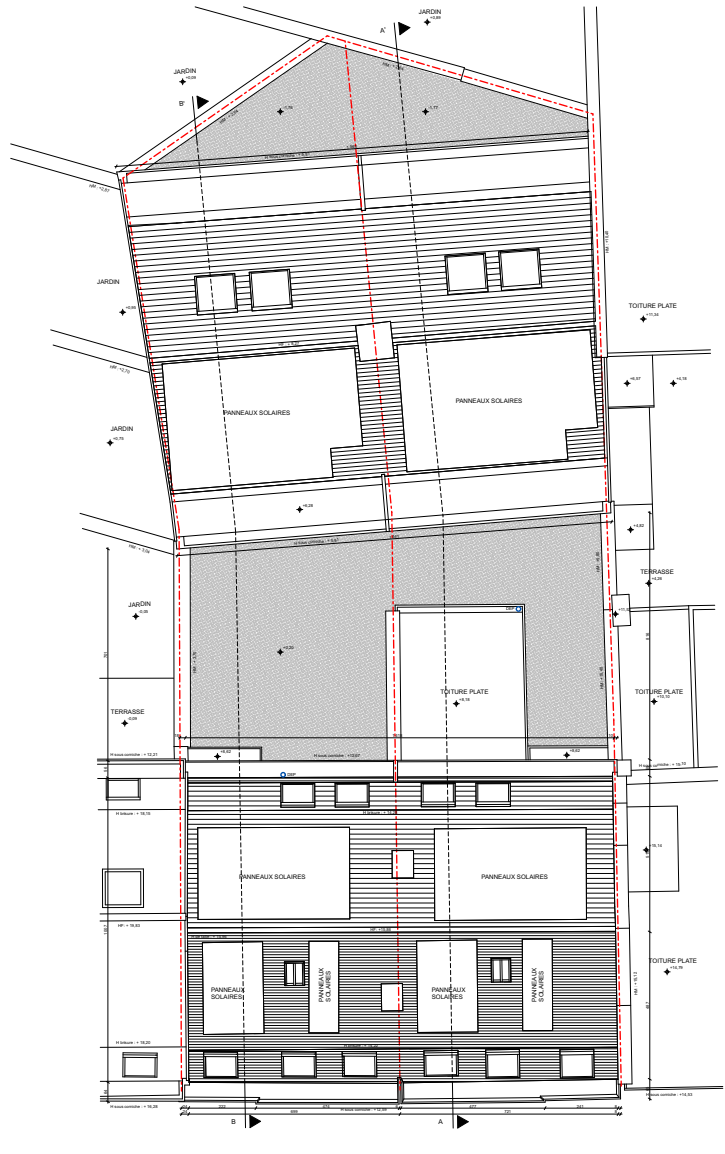


PLAN DE TOITURE




FACADE AVANT




FACADE ARRIERE

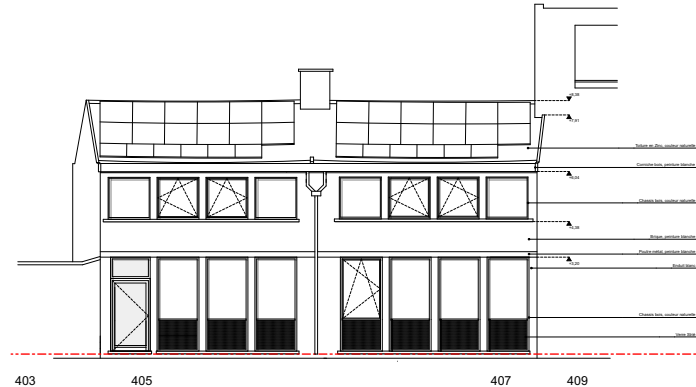


FACADE AVANT

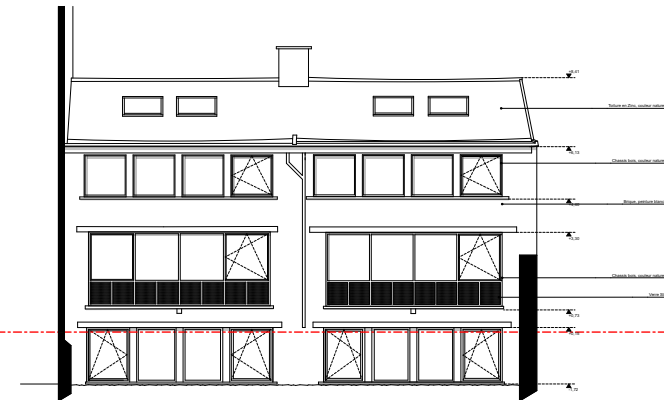

FACADE ARRIERE

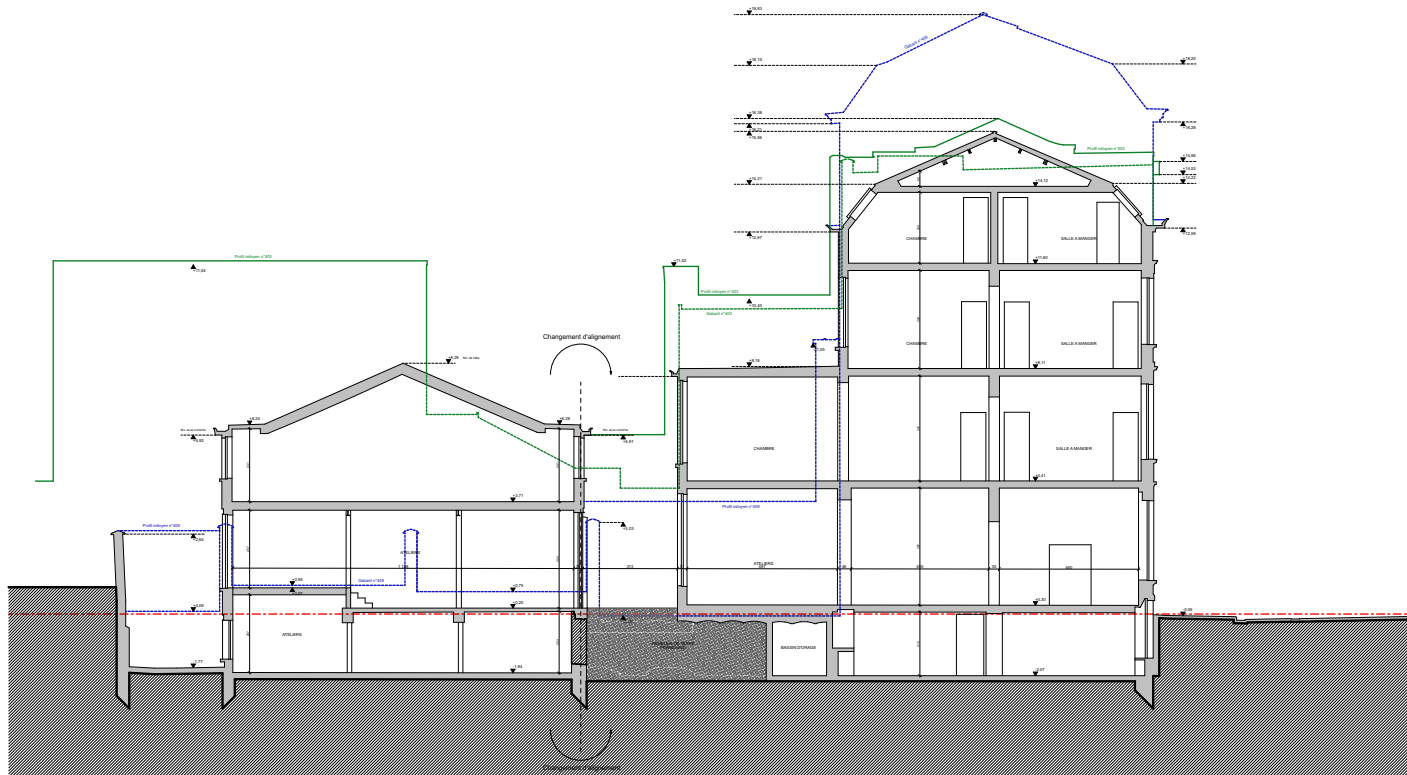

COUPE AA

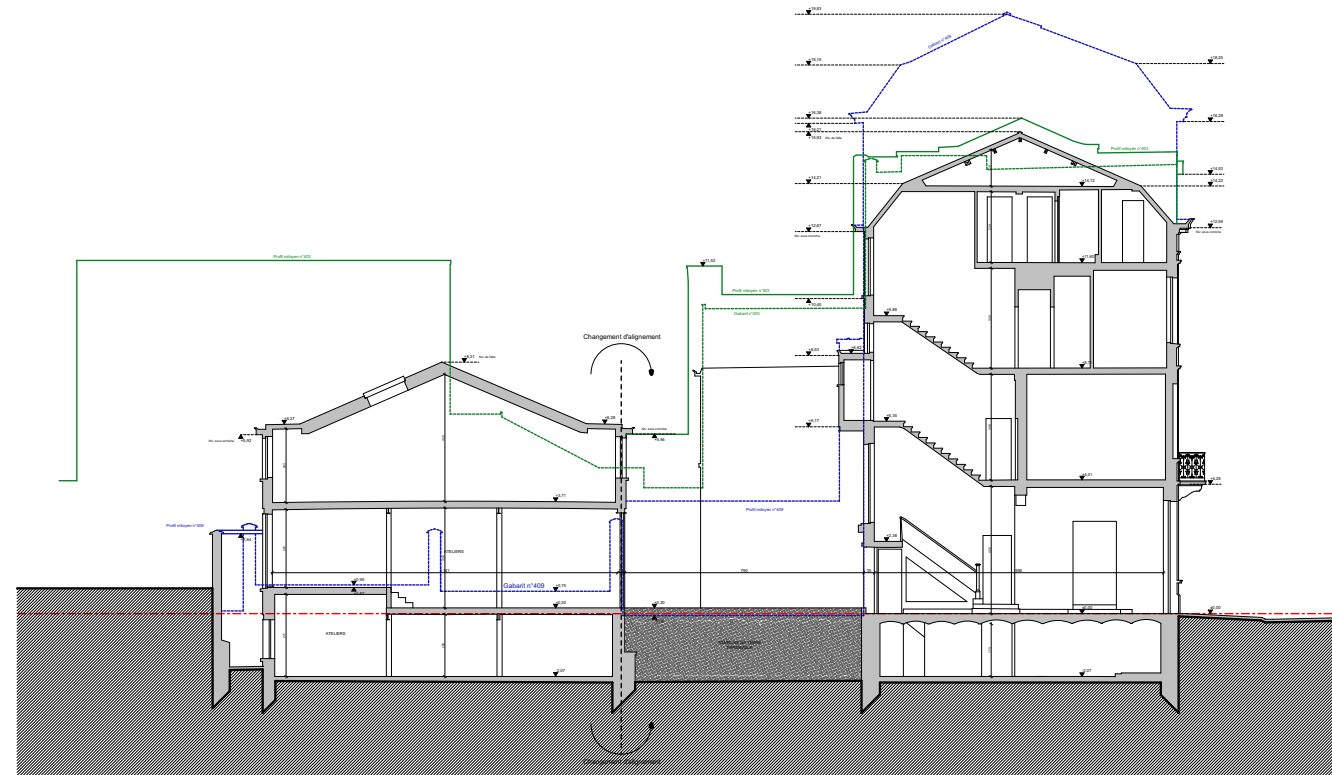

COUPE BB

NUMERO :	DATE : 25/09/2025	DESIGNATION DU PLAN :	Maitre de l'ouvrage	Architecte	BIMBAM MUOB
A.05.5	ECHELLE : 1:250	Situation Existante - Coupes & Elevations			
INDICE :	PERMIS D'URBANISME	PROJET : TRANSFORMATION EN PROJET MIXTE Rue Van Volxem - 405 et 407, 1190 - Forest - Belgique			