



Plan d'implantation

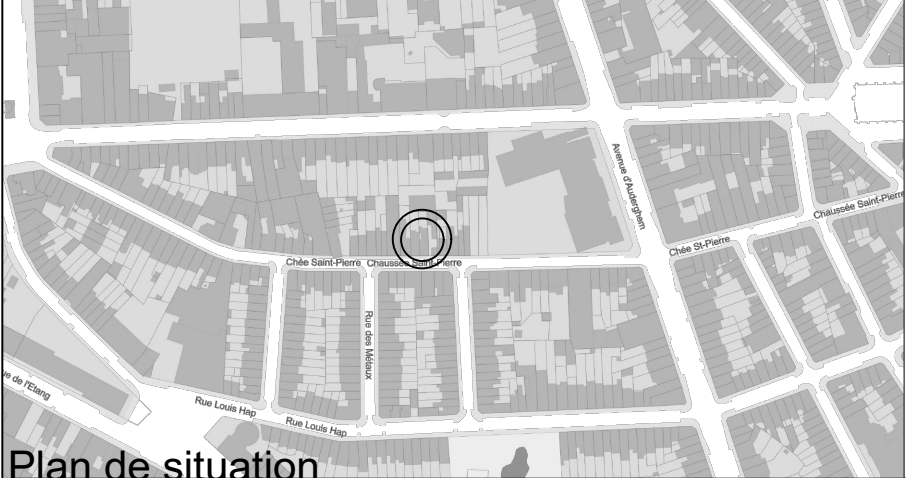


Plan de situation

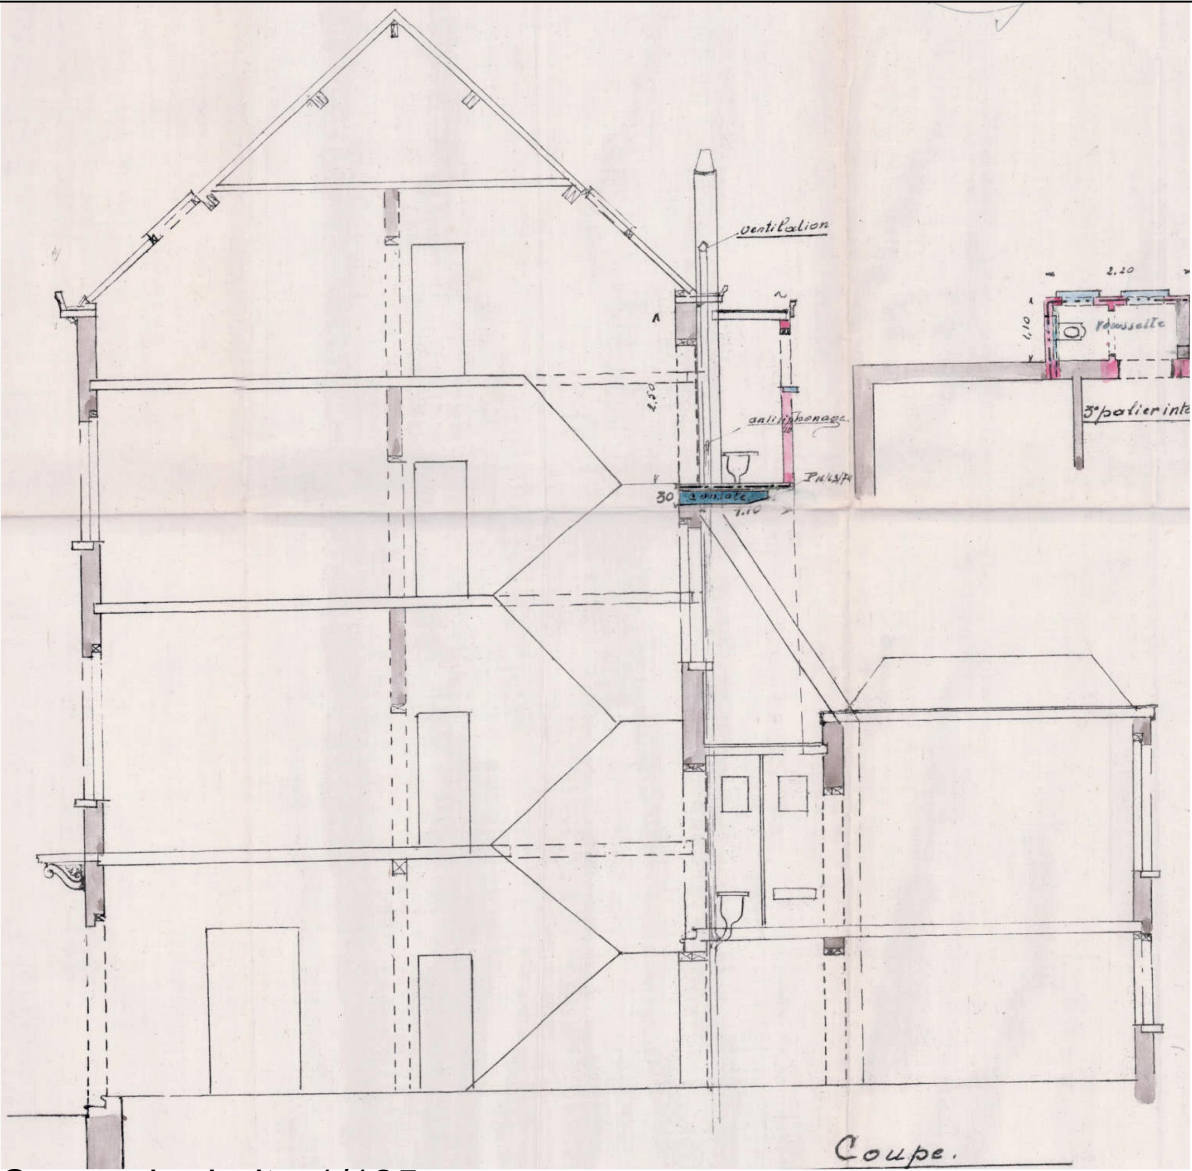

Coupe de droit - 1/125



Façade de droit - 1/125

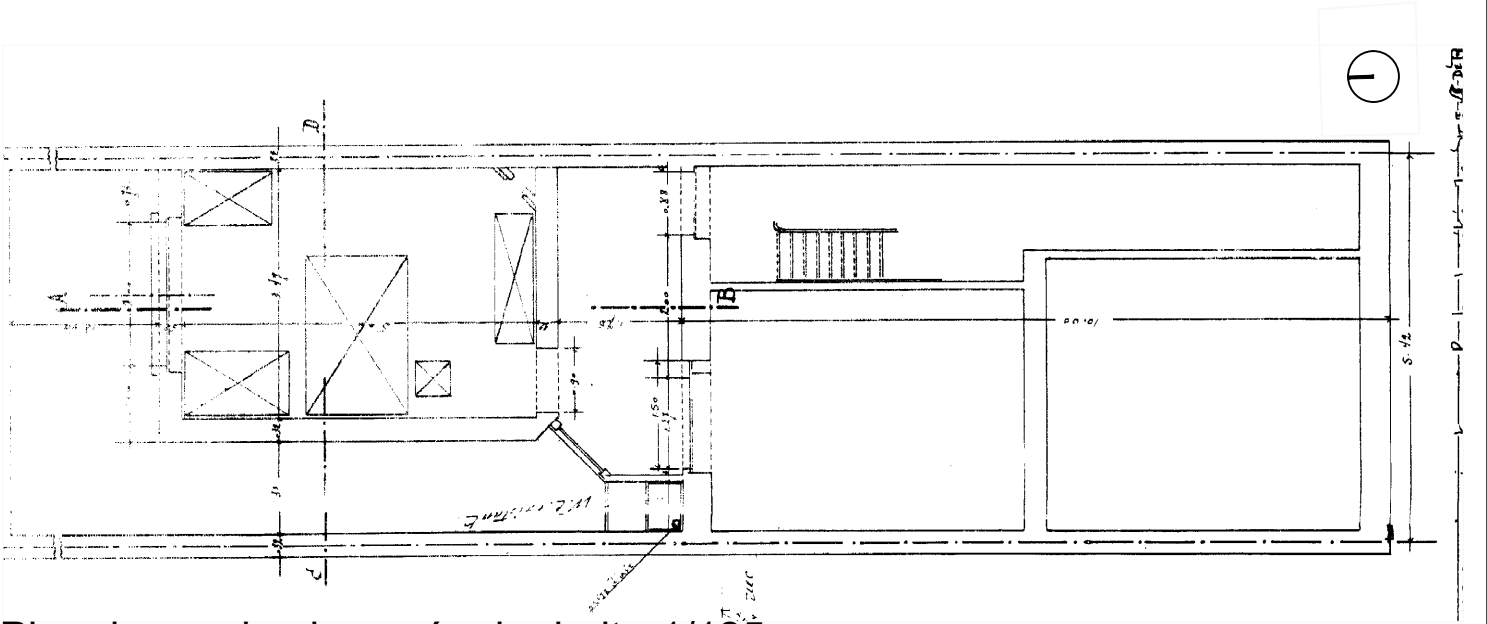

Plan du rez-de-chaussée de droit - 1/125

Plans de droit et implantation				LOCALISATION		
	Structure démolie		Nouvelle maçonnerie	Chaussée Saint-Pierre 88 1040 Etterbeek		
	Structure existante		Nouvelle isolation			
	Cloison légère		Cloison légère isolée	Plan de synthèse 001		
	Nouveau vitrage		Revêtement de sol en bois ou en carreaux			
				DATE : 06.11.2025	Ref. N° : SPIER88	Echelle : 1:125