

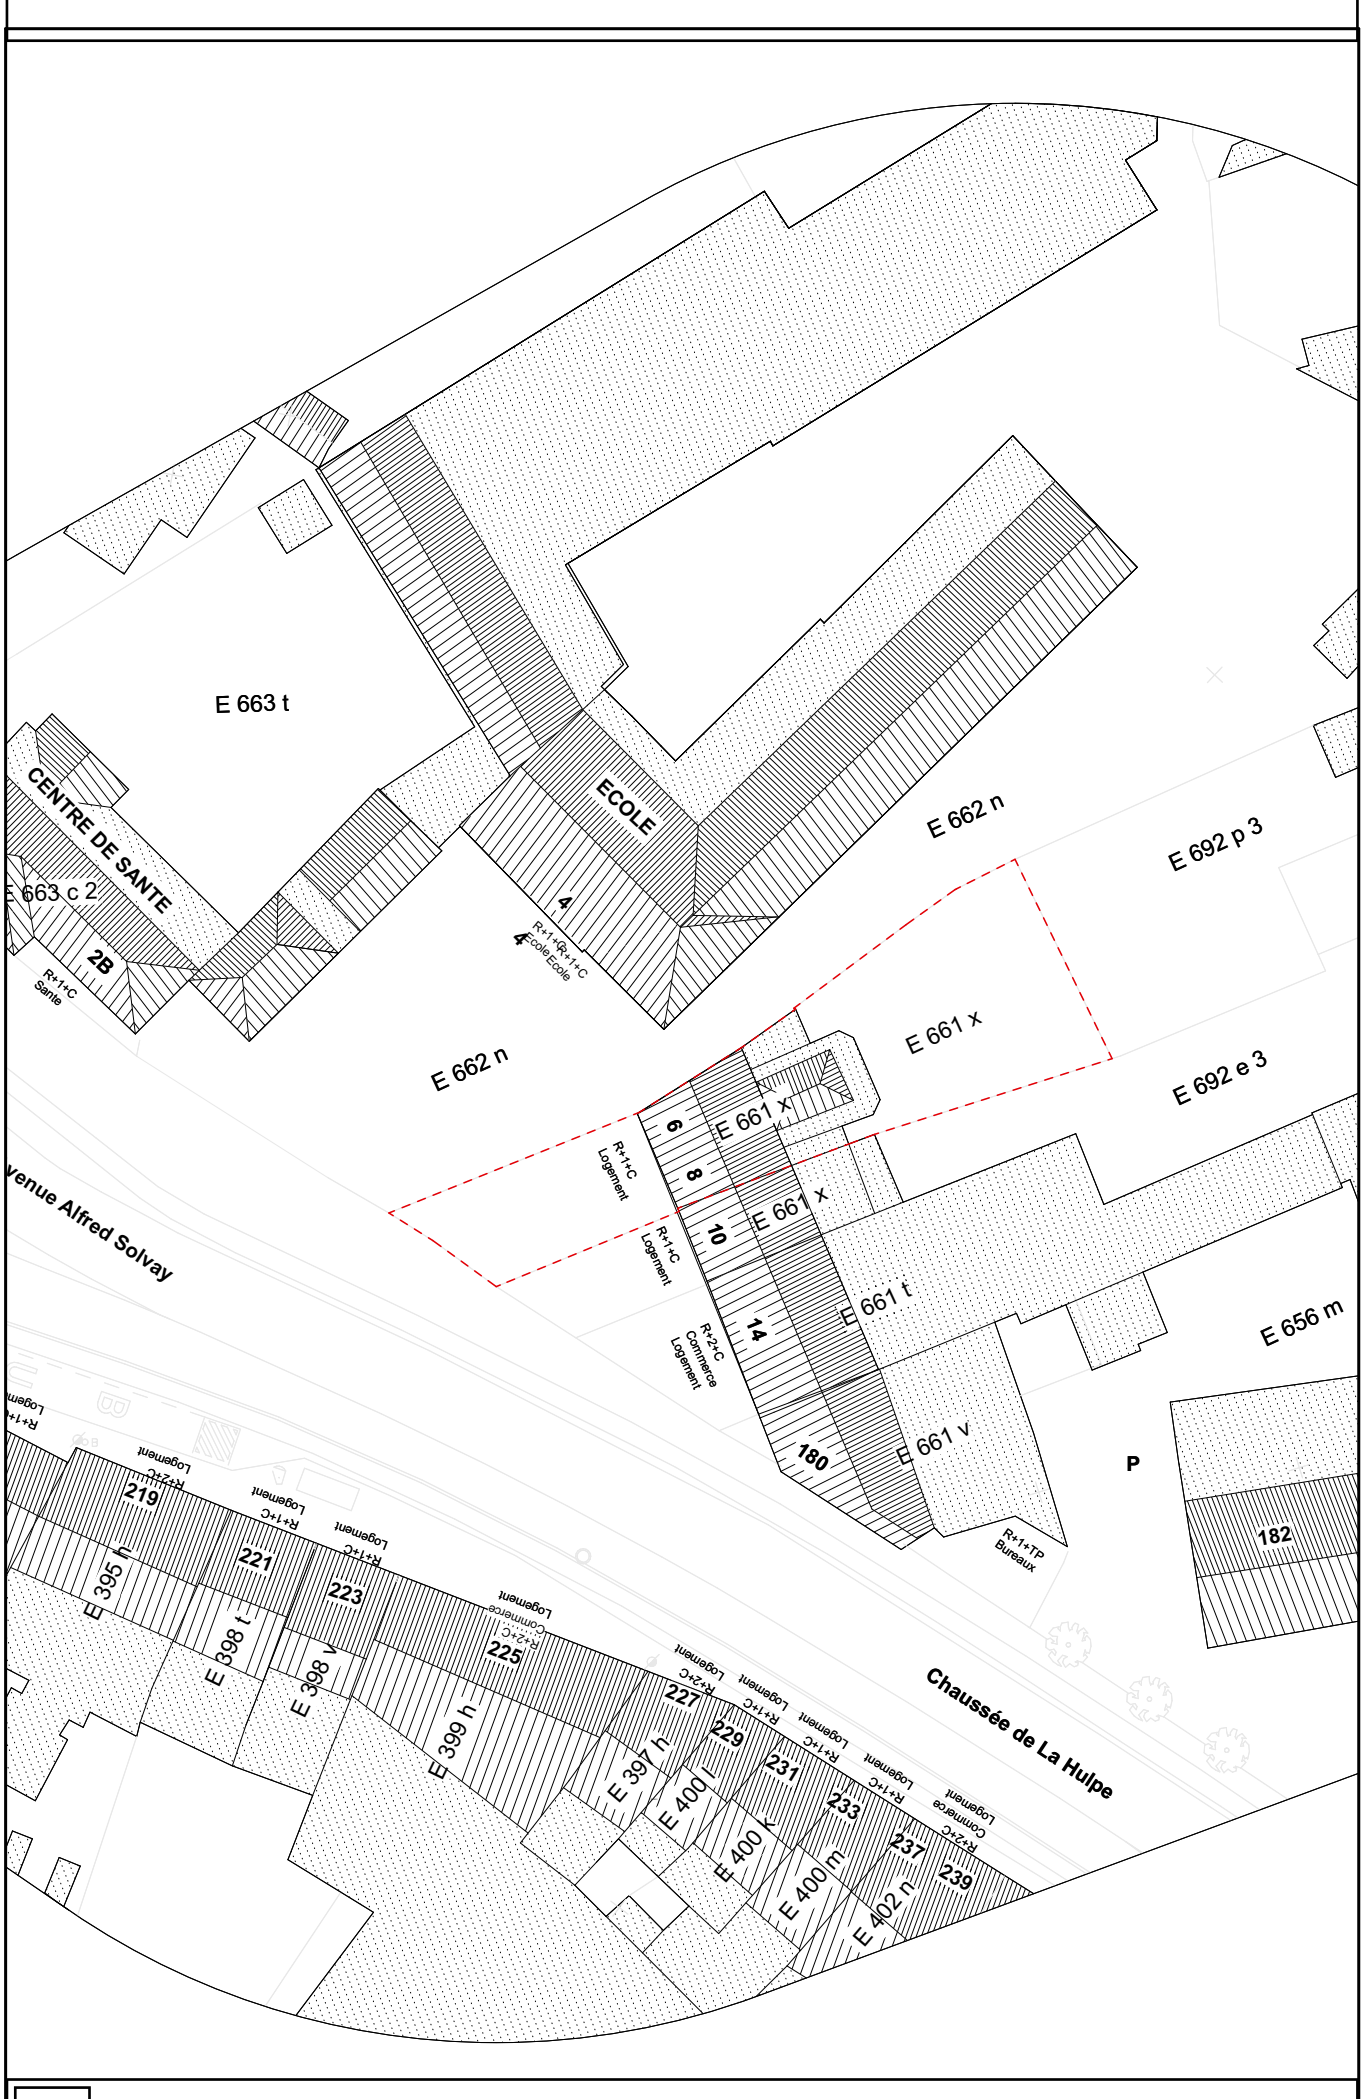


PLAN DE LOCALISATION 1/2500

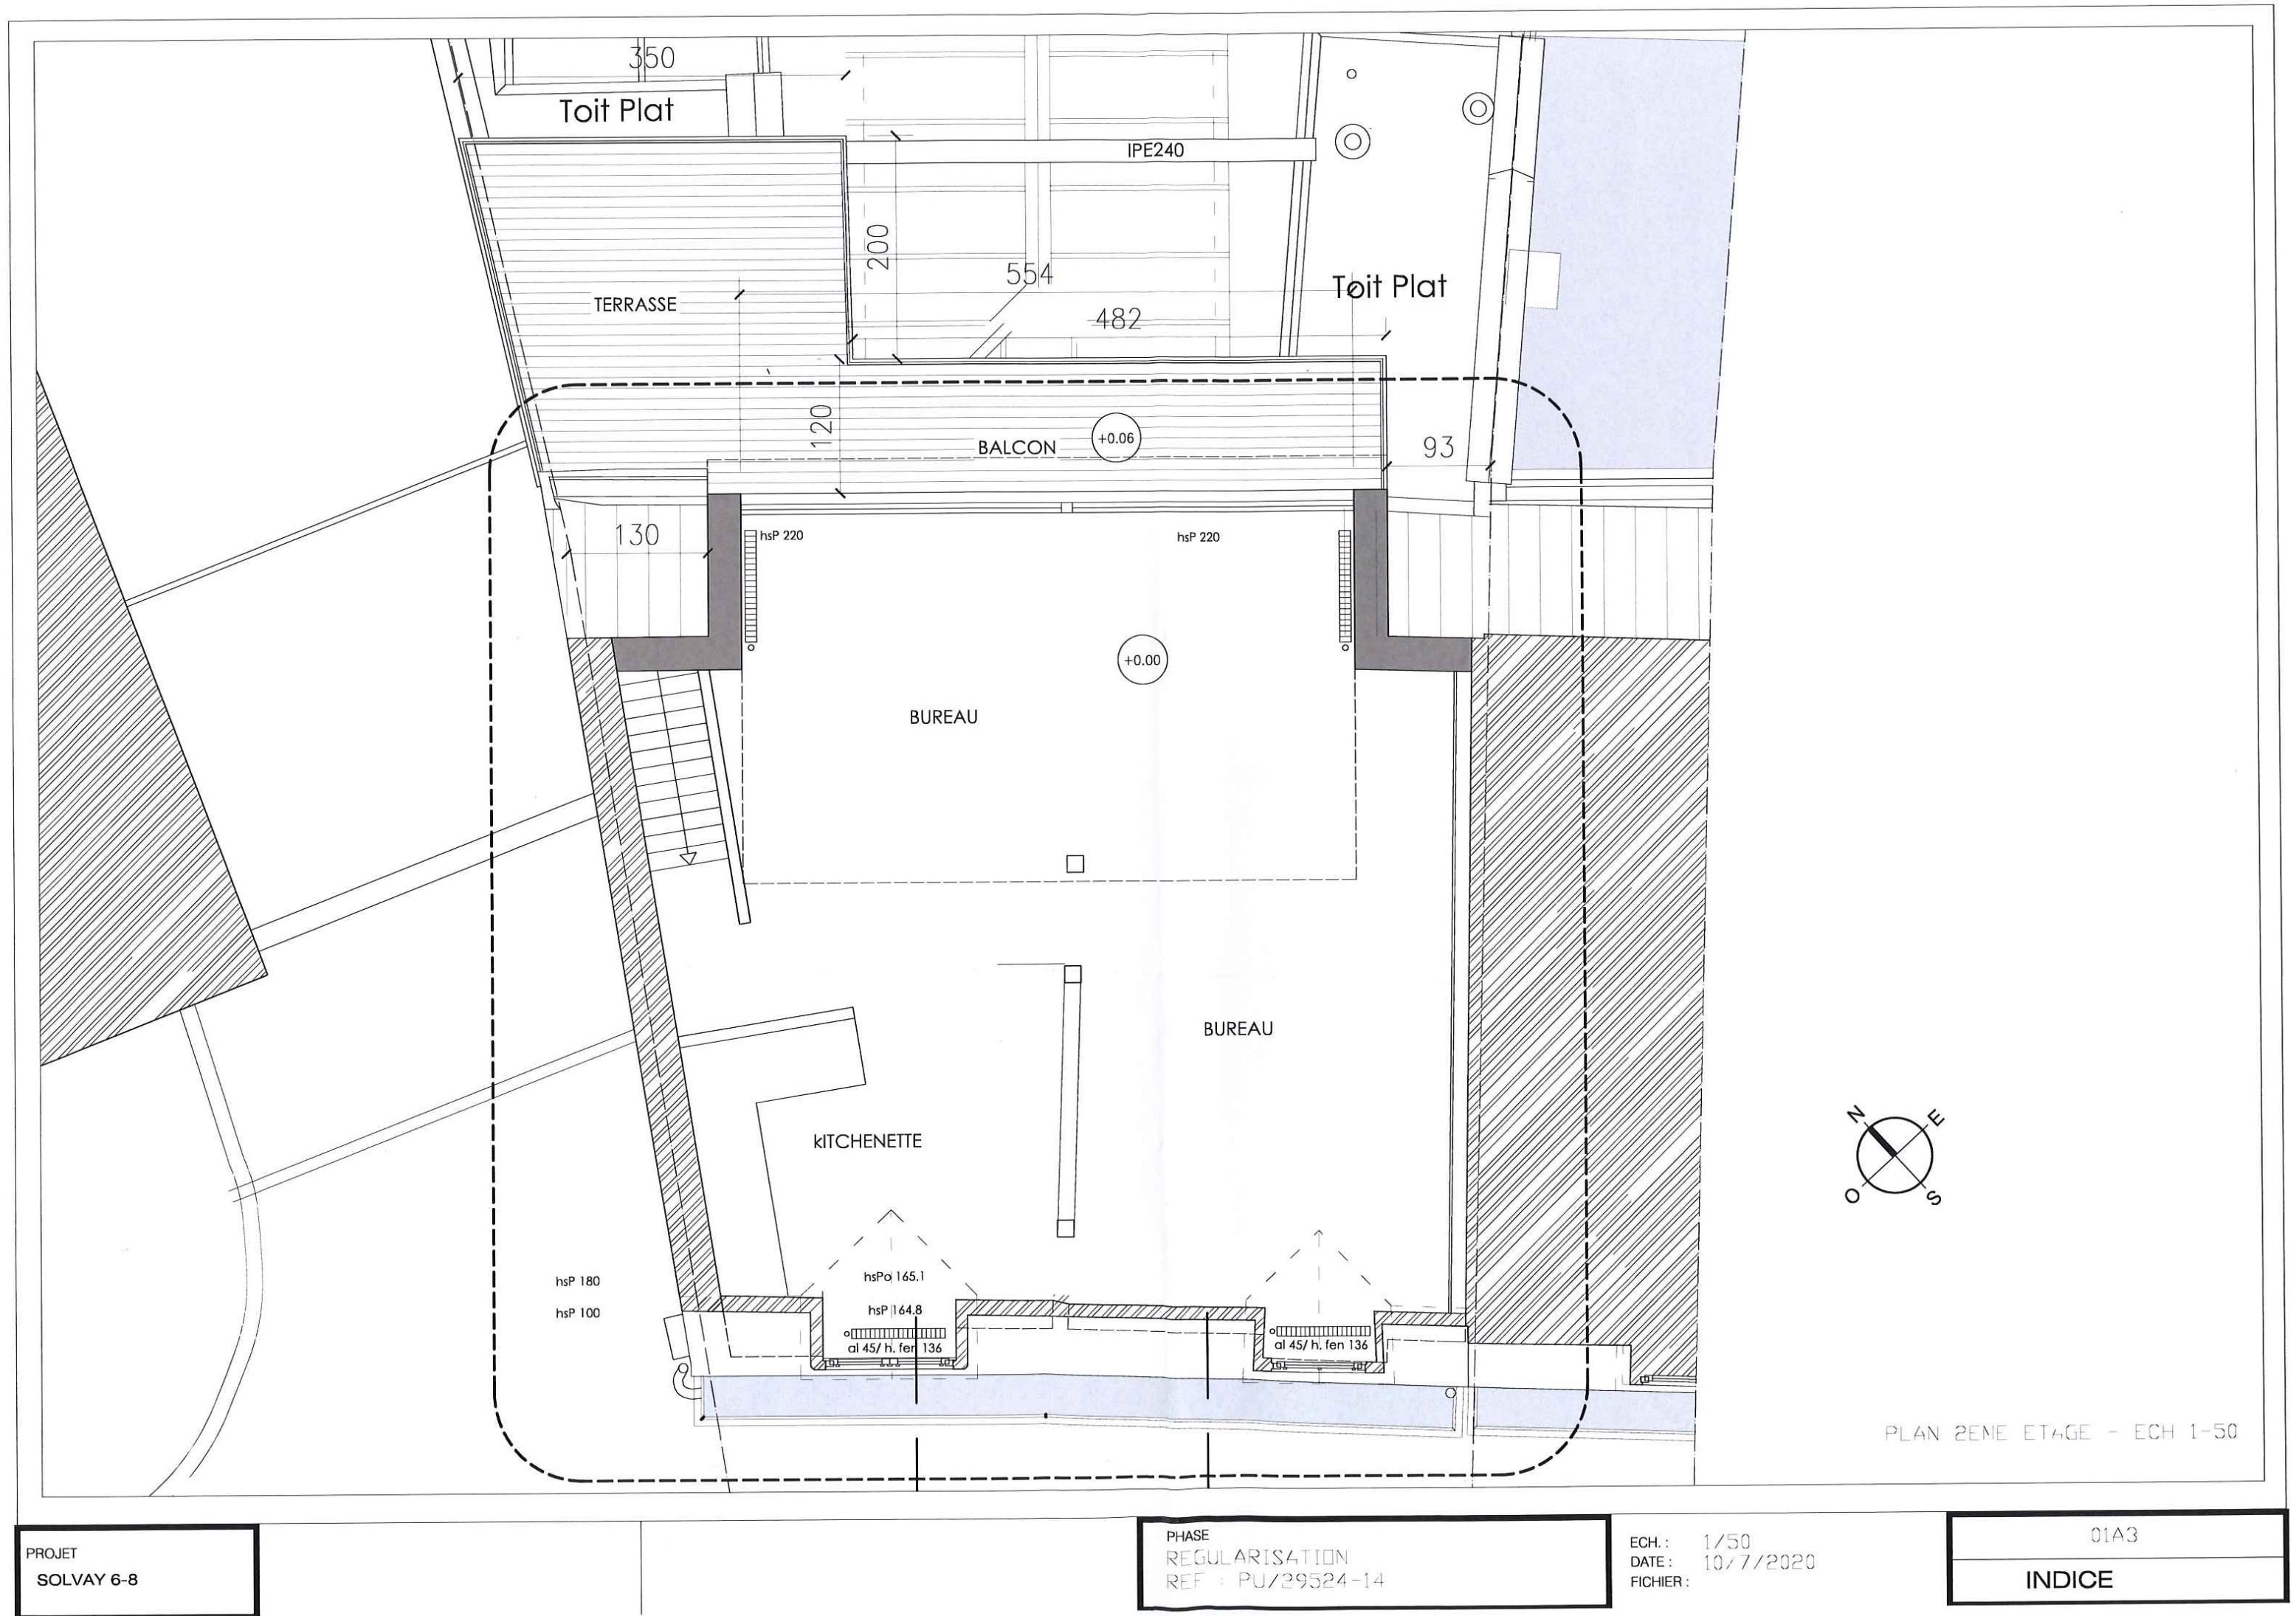

PLAN D'IMPLANTATION 1/500

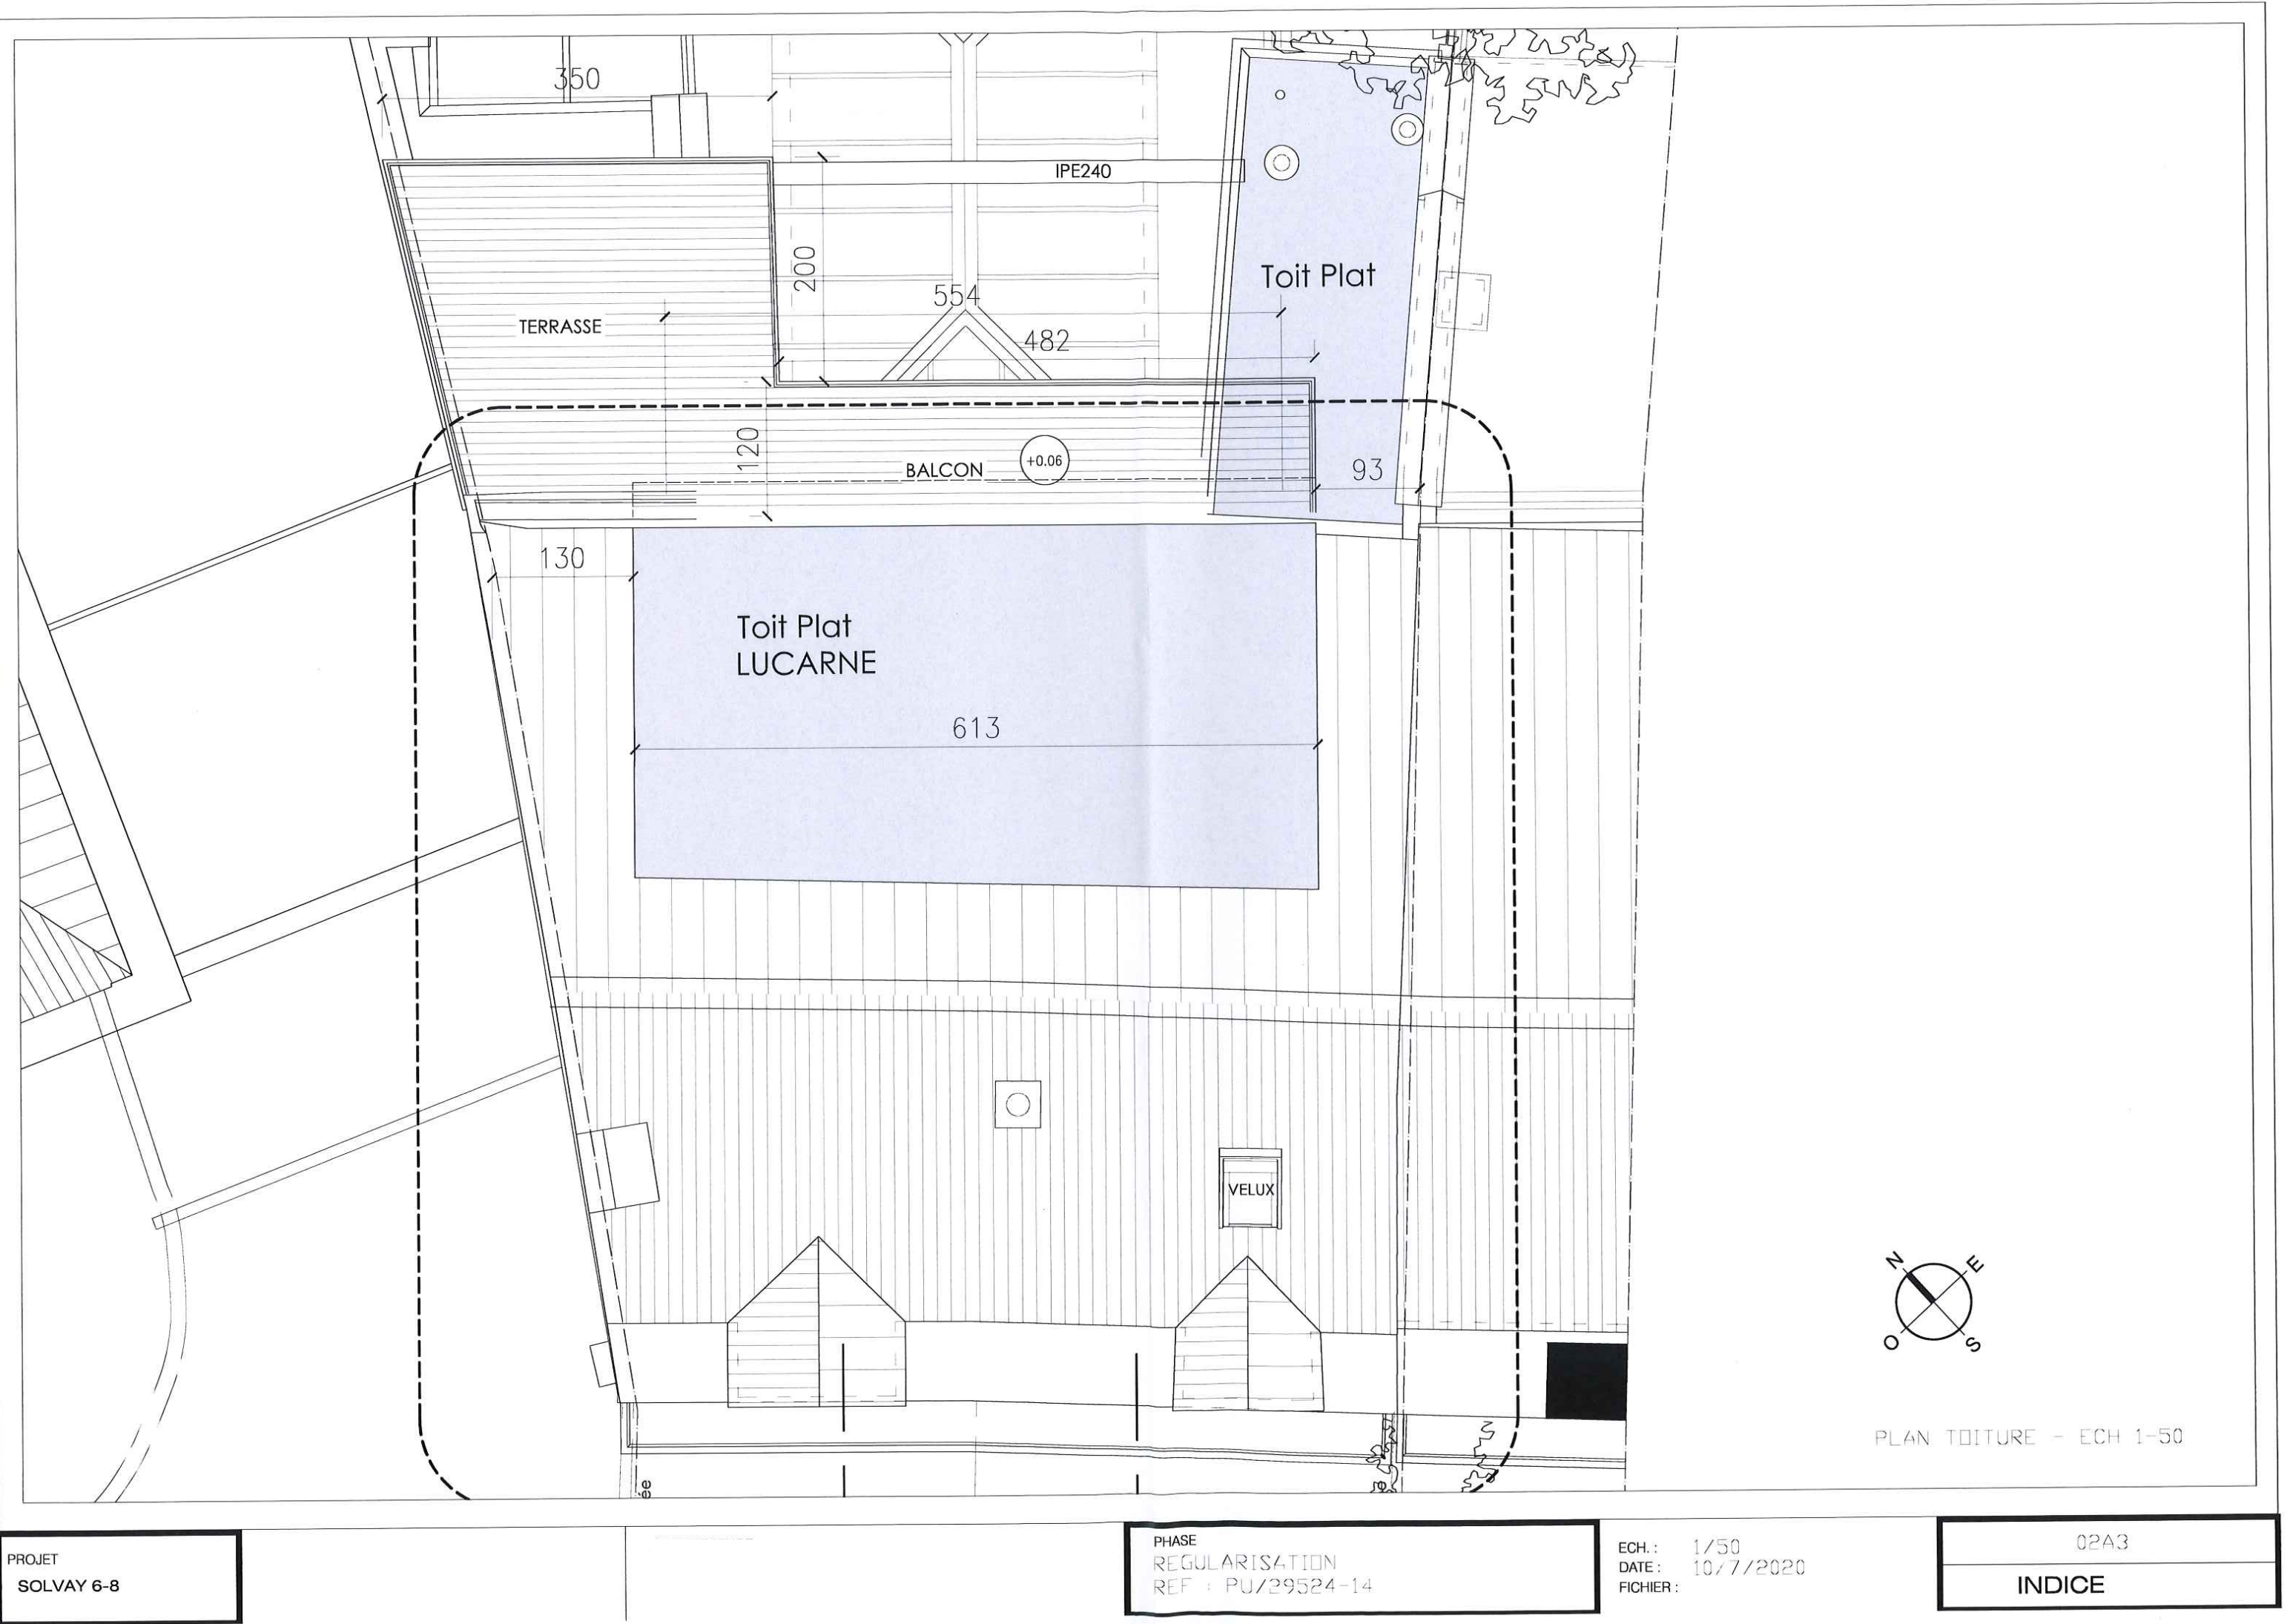

Commune de Watermael-Boitsfort

Projet : **SOLVAY**
Avenue Alfred Solvay, 6-8
1170 Watermael-Boitsfort

Objet du plan : **SITUATION DE DROIT**
PLANS, COUPES & ELEVATIONS DE 2020

Echelle : 1/50 - 1/2500 - 1/500


Phase : Permis

Date d'émission : 10/04/2023


Numéro de plan : 1/3

Dessiné par :

Visé par : Commune

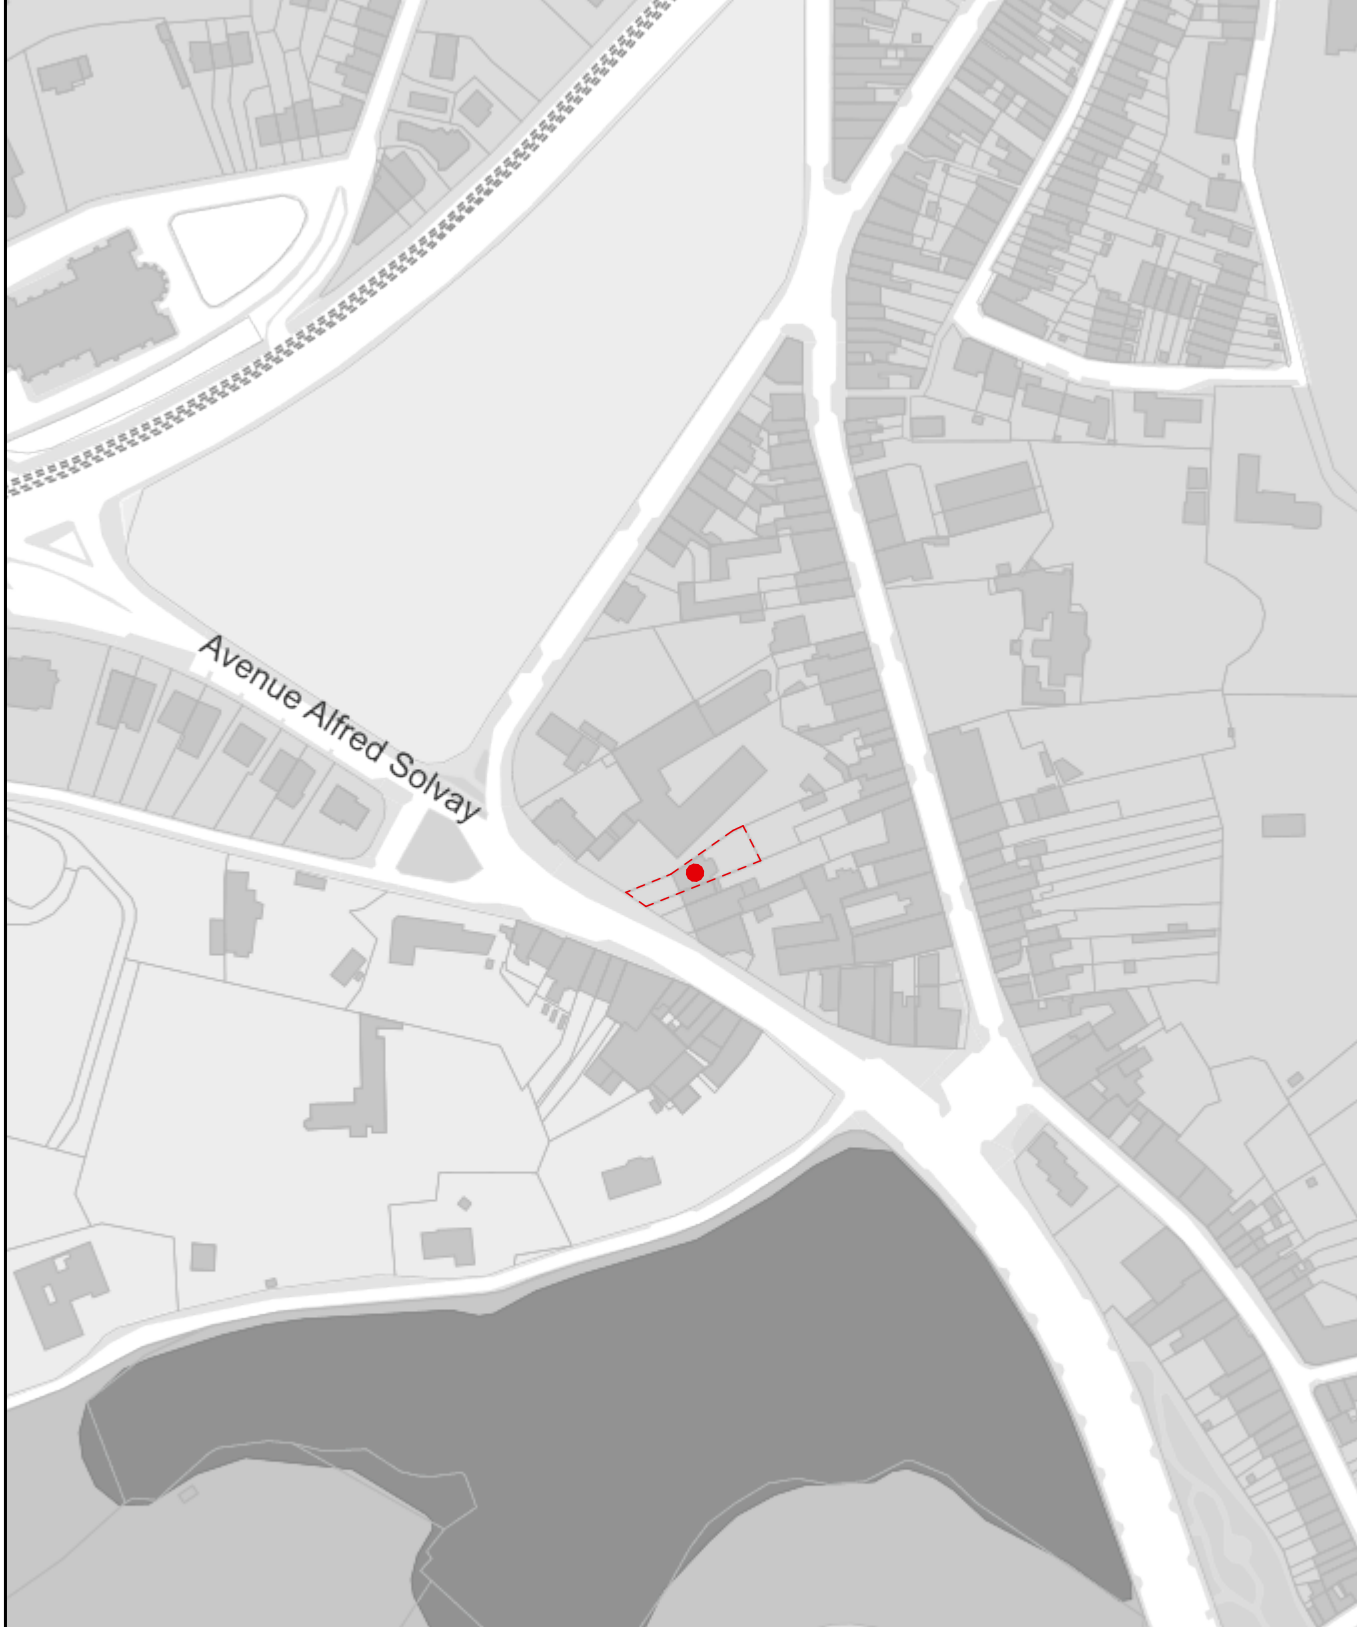

PLAN DE LOCALISATION 1/2500

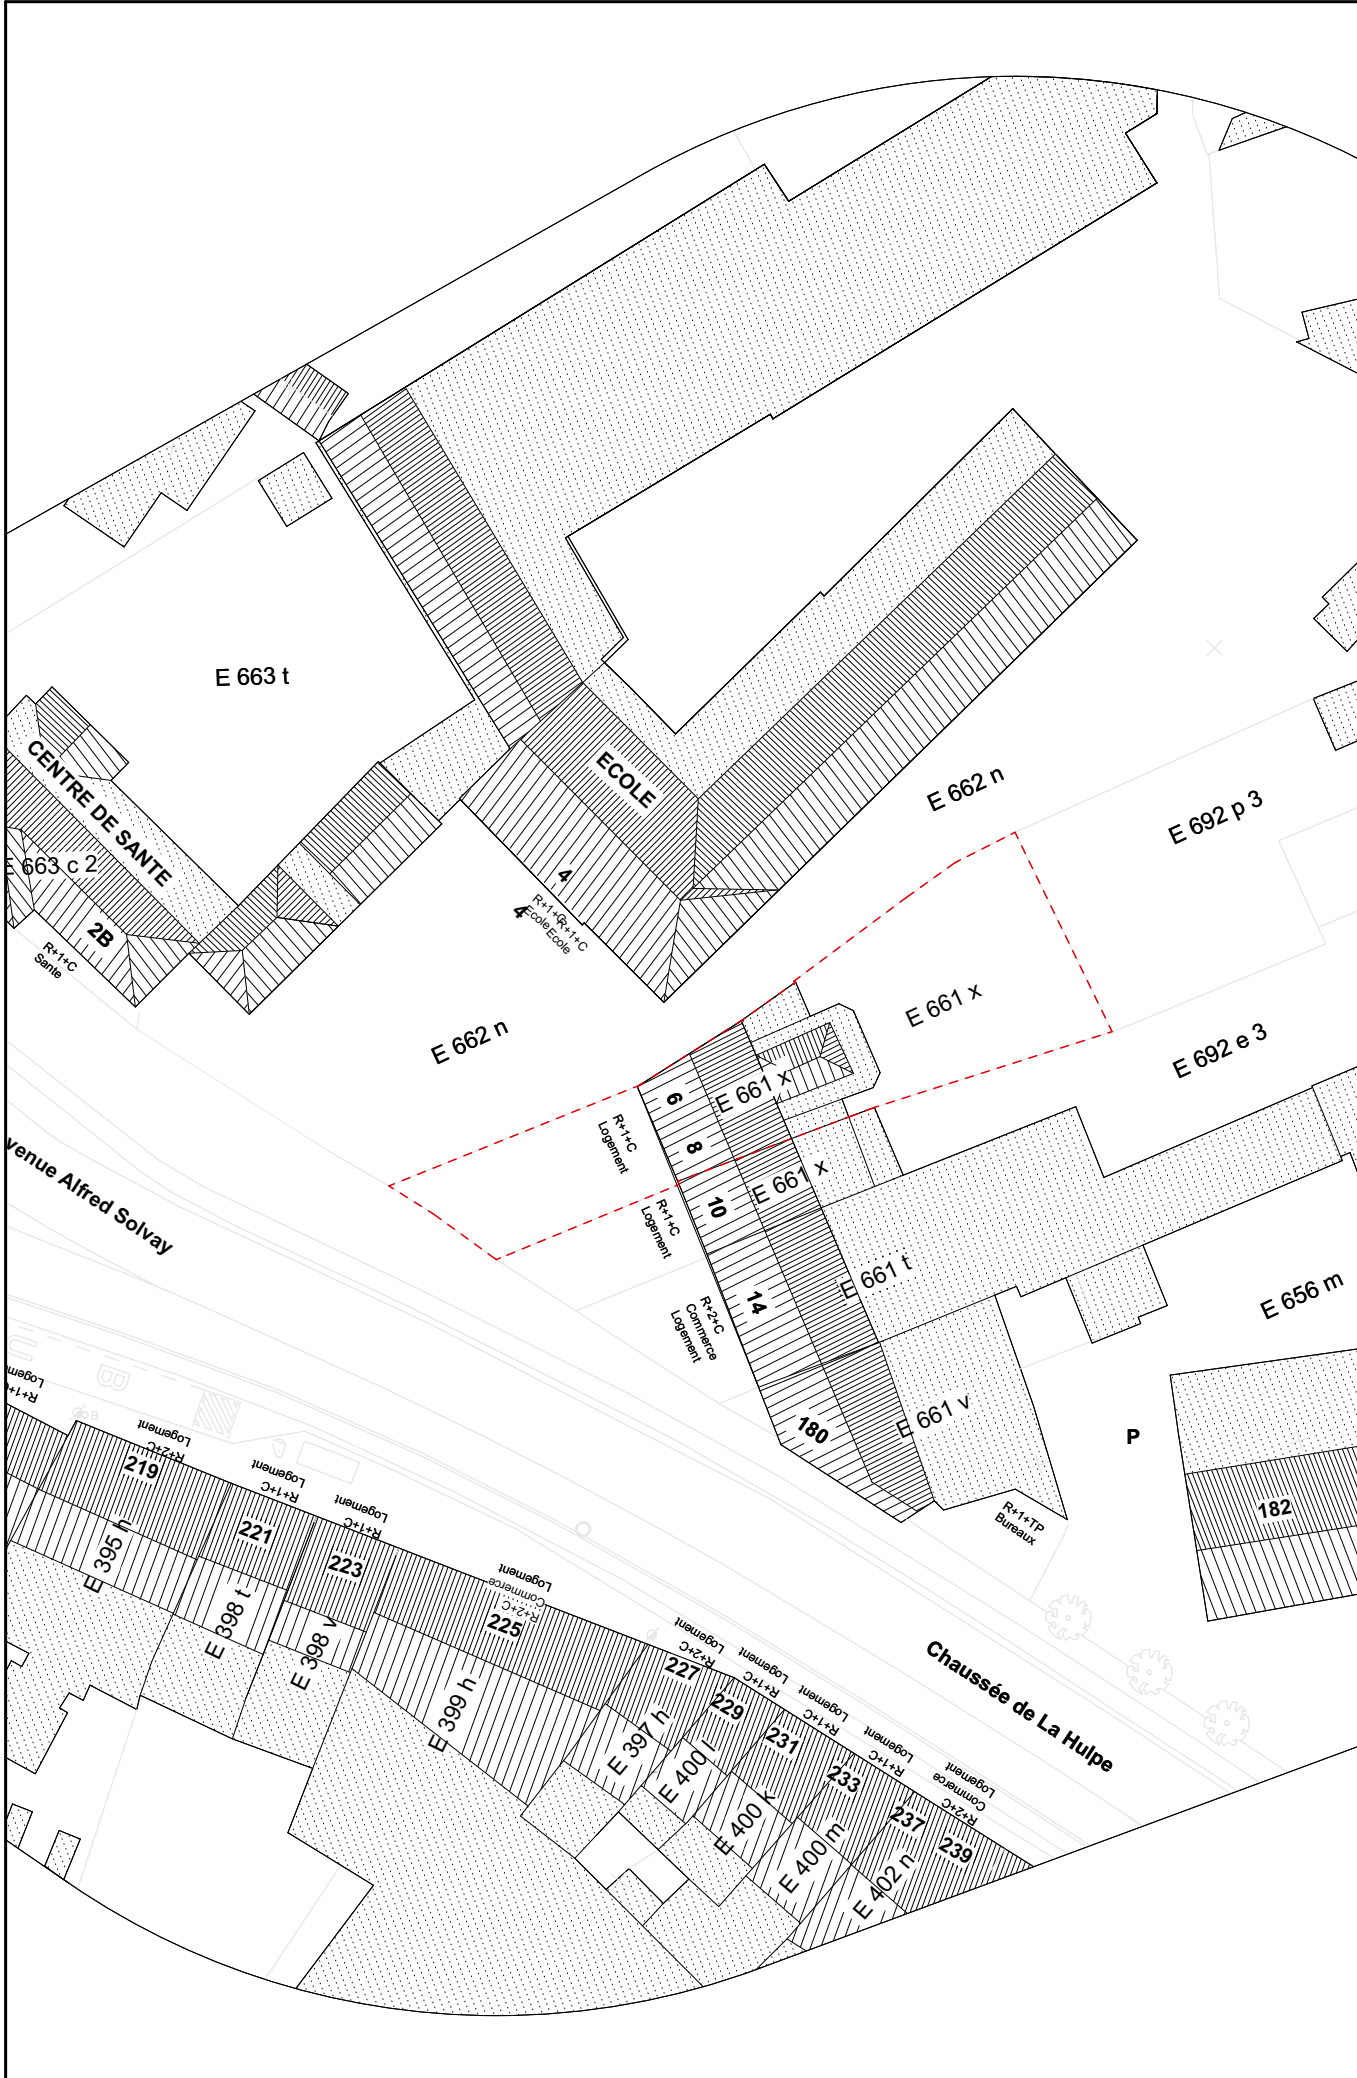

PLAN D'IMPLANTATION 1/500


Commune de Watermael-Boitsfort

Projet : SOLVAY
Avenue Alfred Solvay, 6-8
1170 Watermael-Boitsfort


Objet du plan : SITUATION DE FAIT
PLANS, COUPES & ELEVATIONS

Échelle :
Phase : Permis
Date d'émission : 10/04/2026


Numéro de plan : 2/9
Dessiné par :
Visé par : Commune

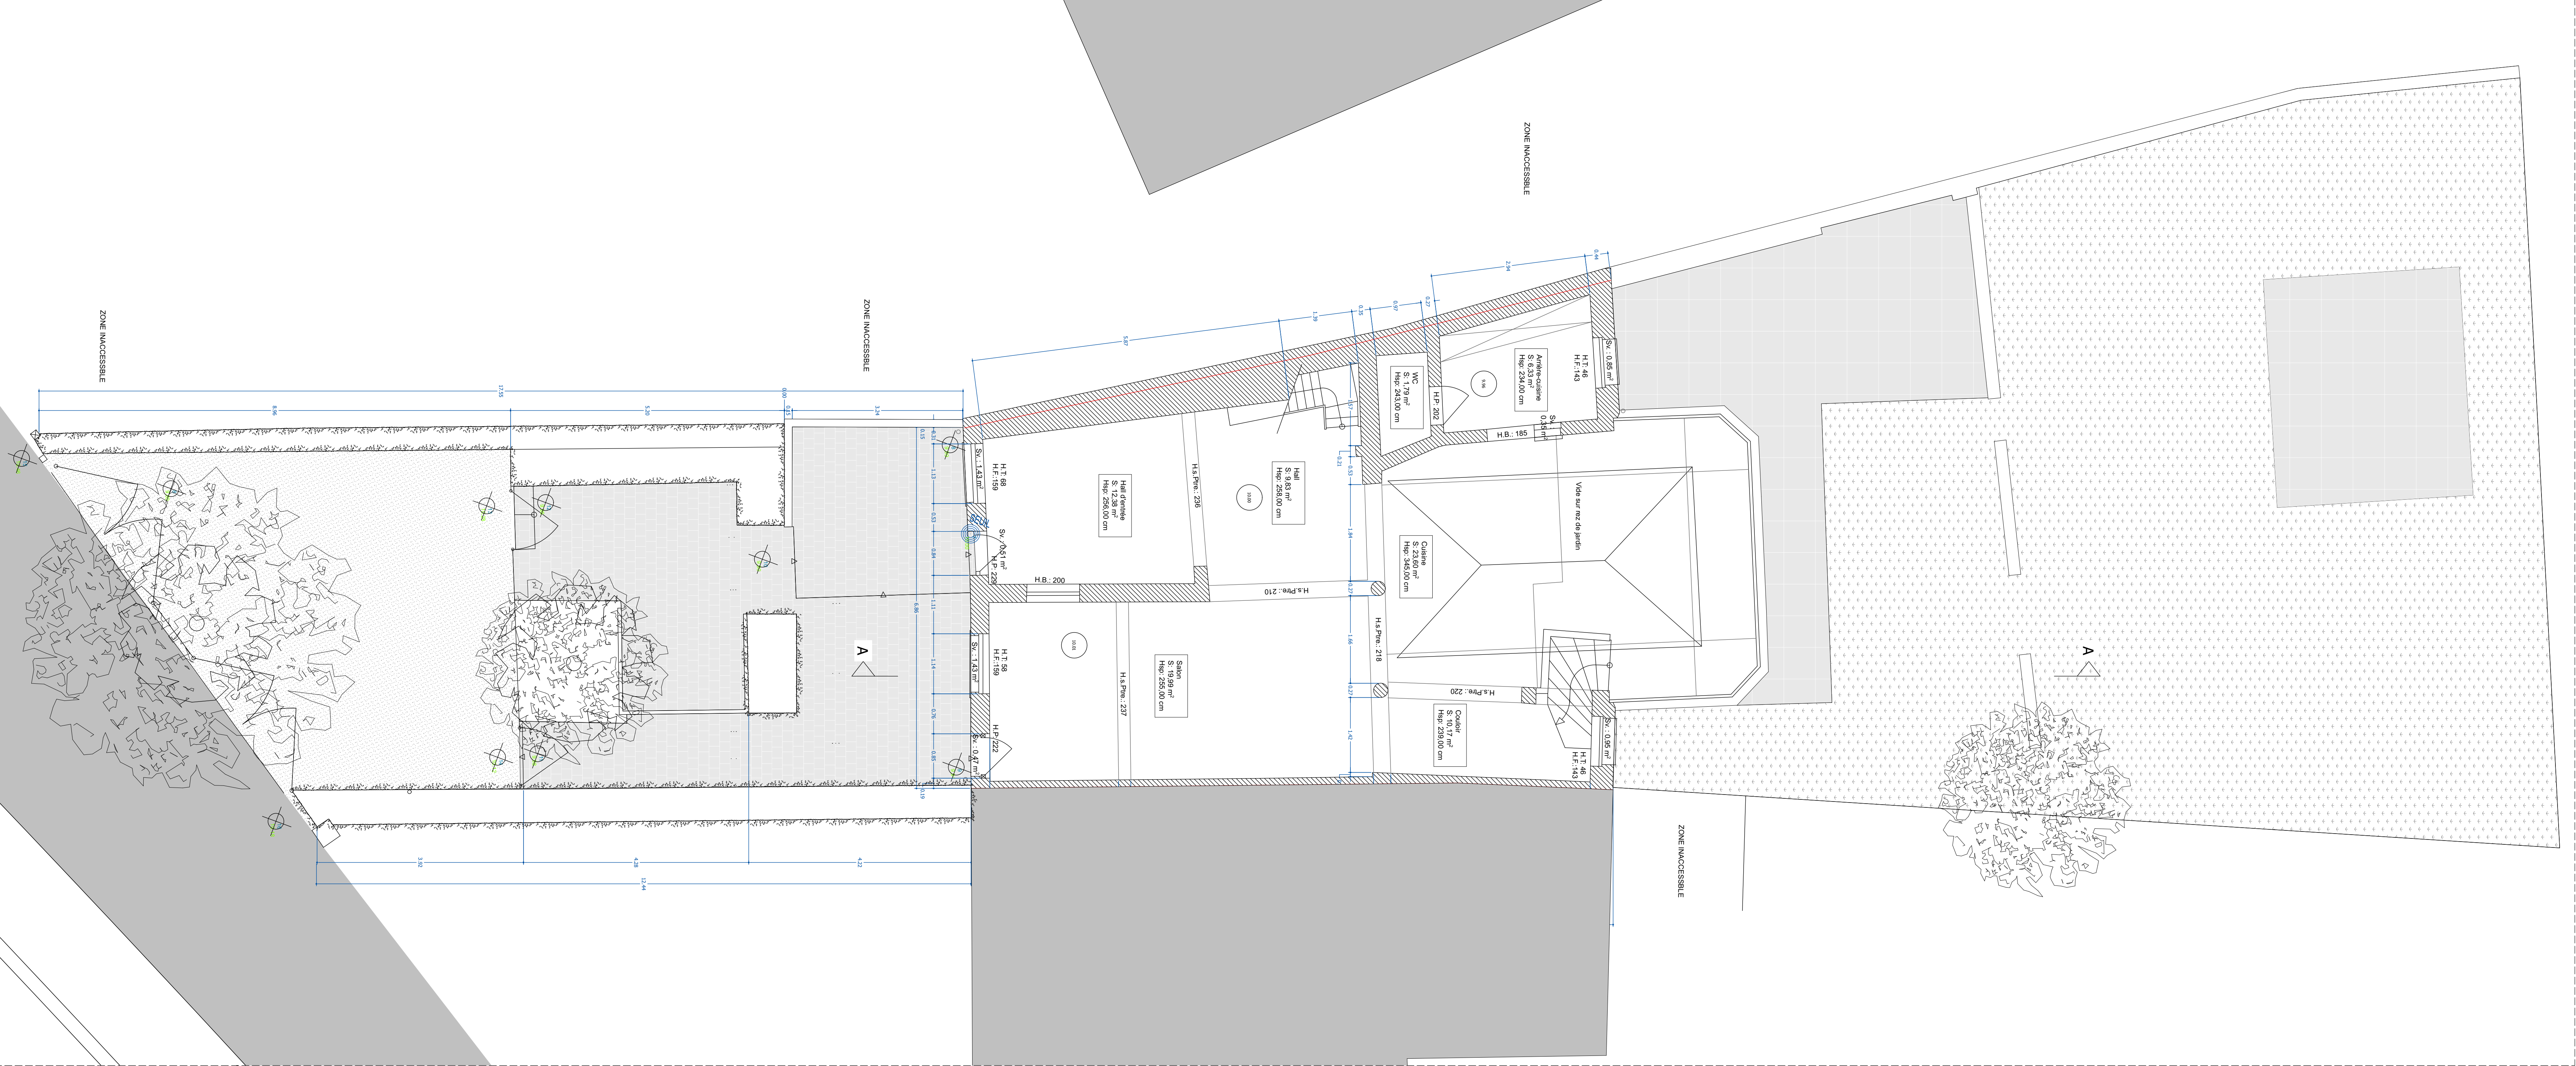


PLAN DU REZ-DE-CHAUSSEE

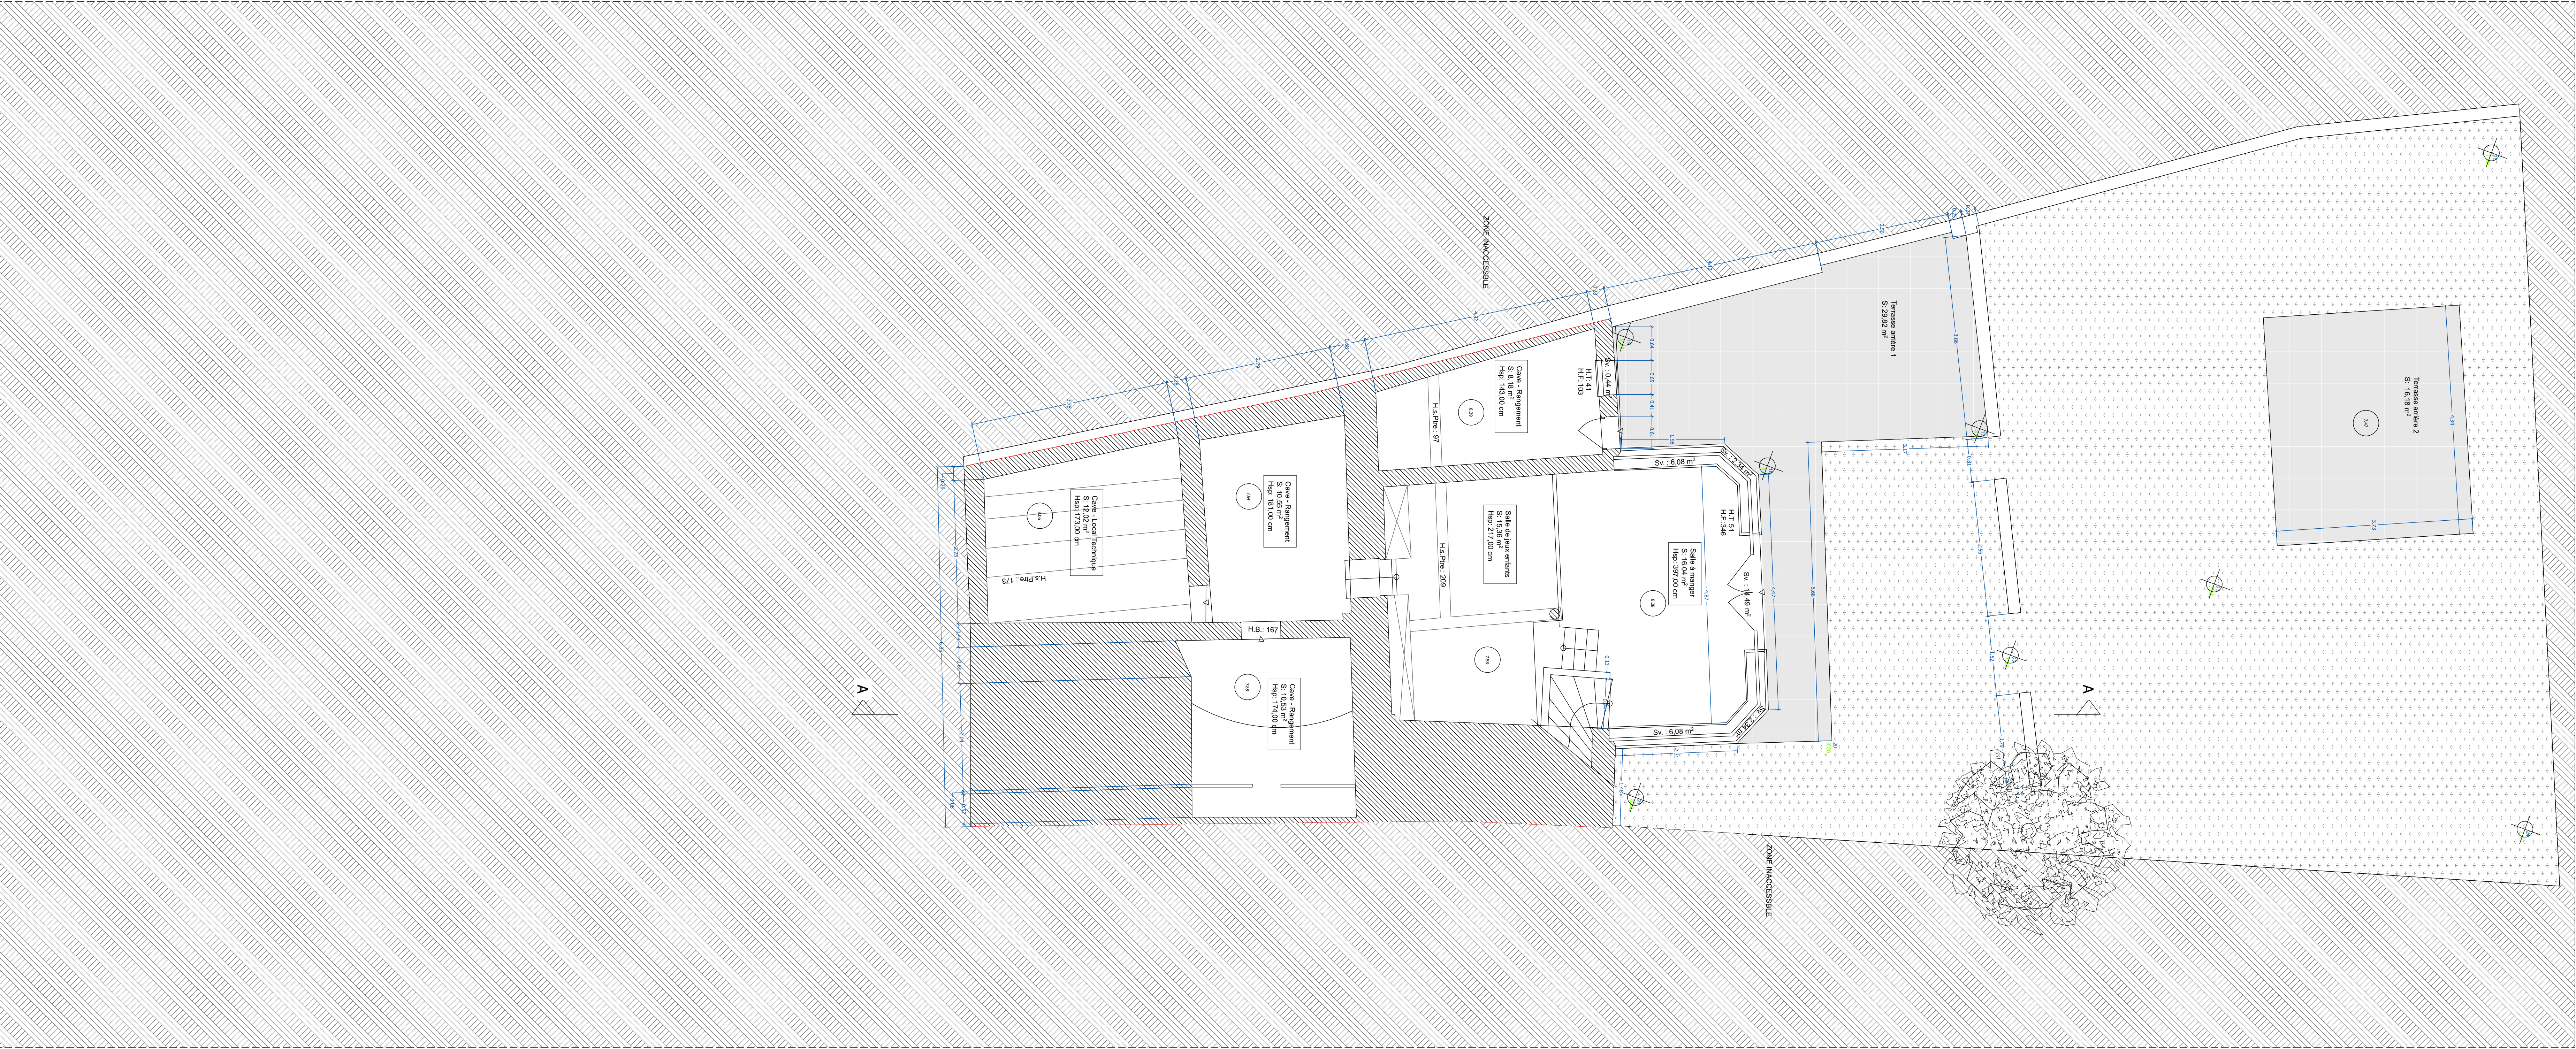

PLAN DU SOUS-SOL

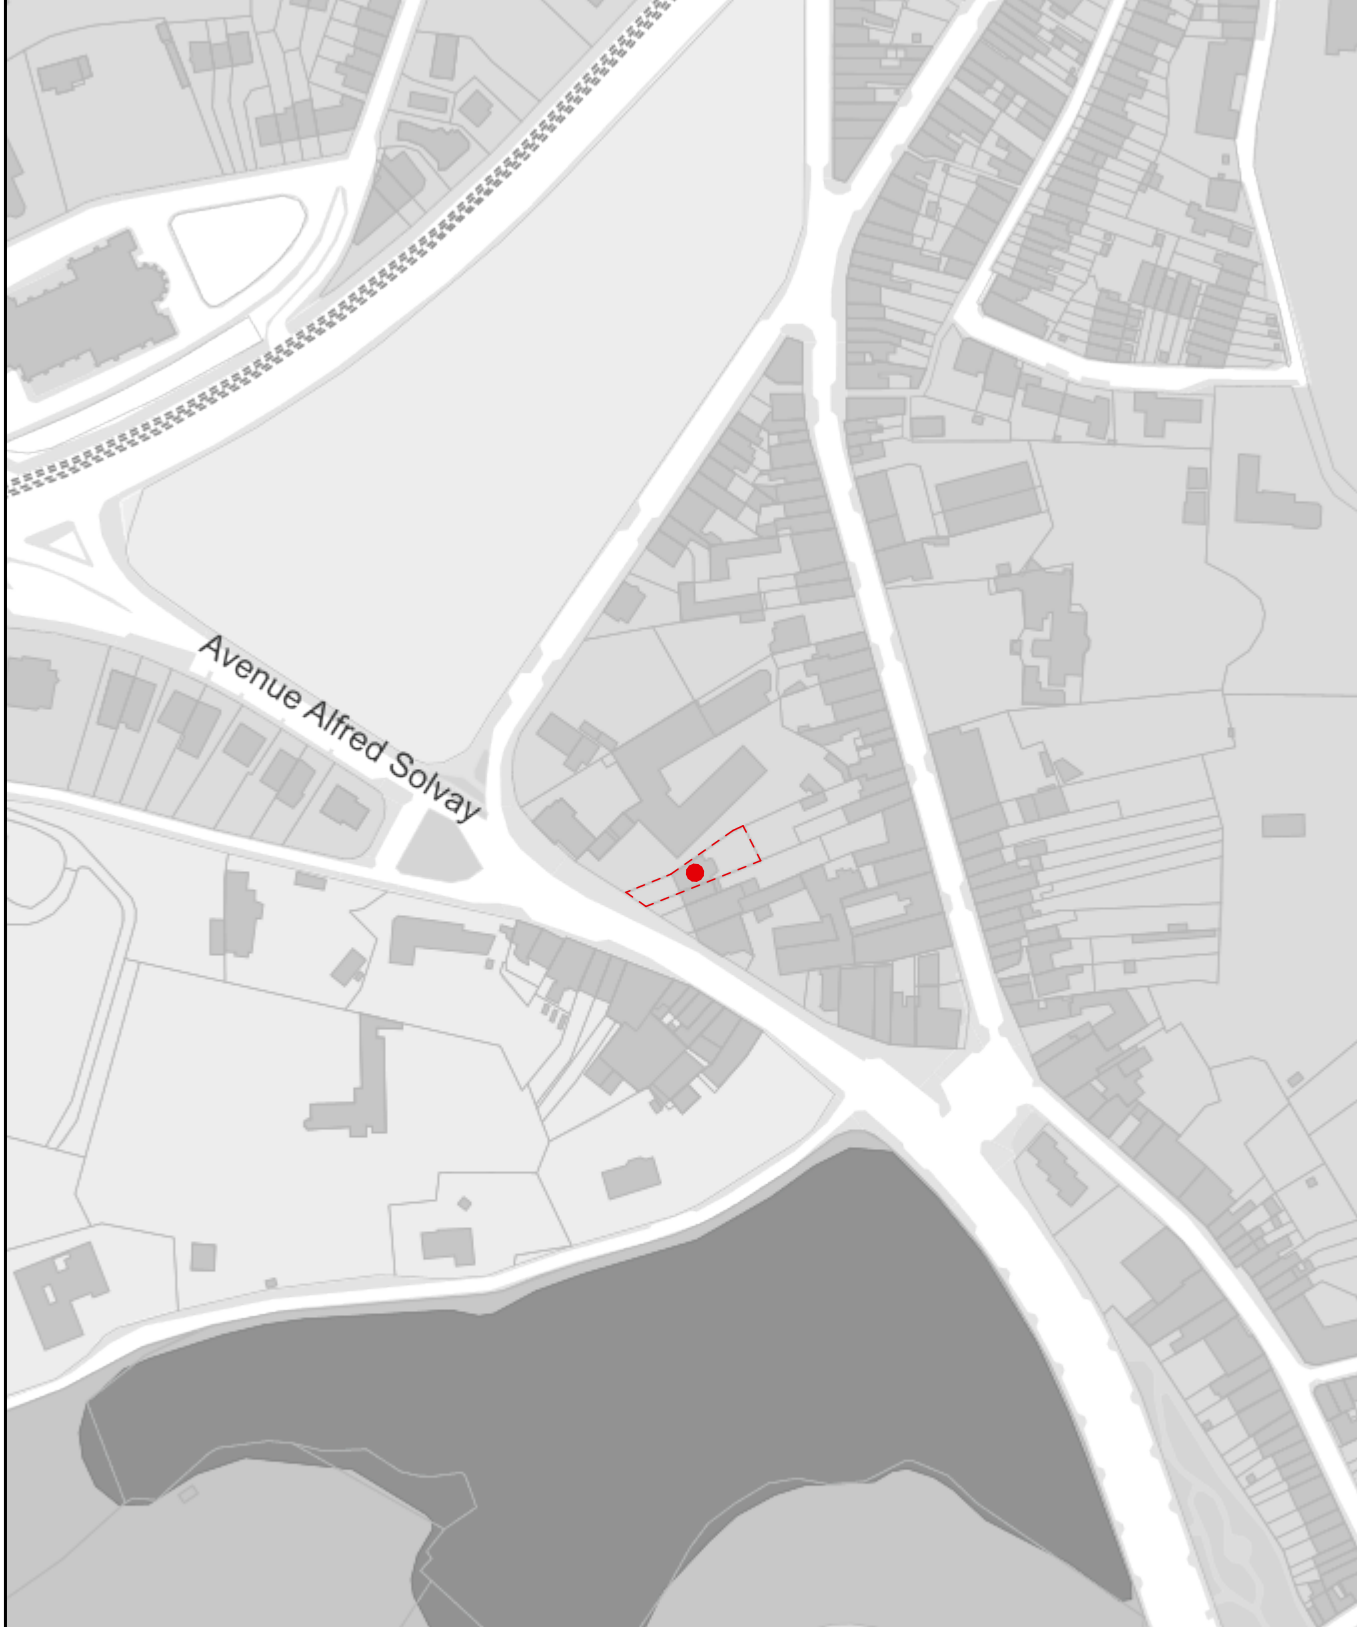

PLAN DE LOCALISATION 1/2500

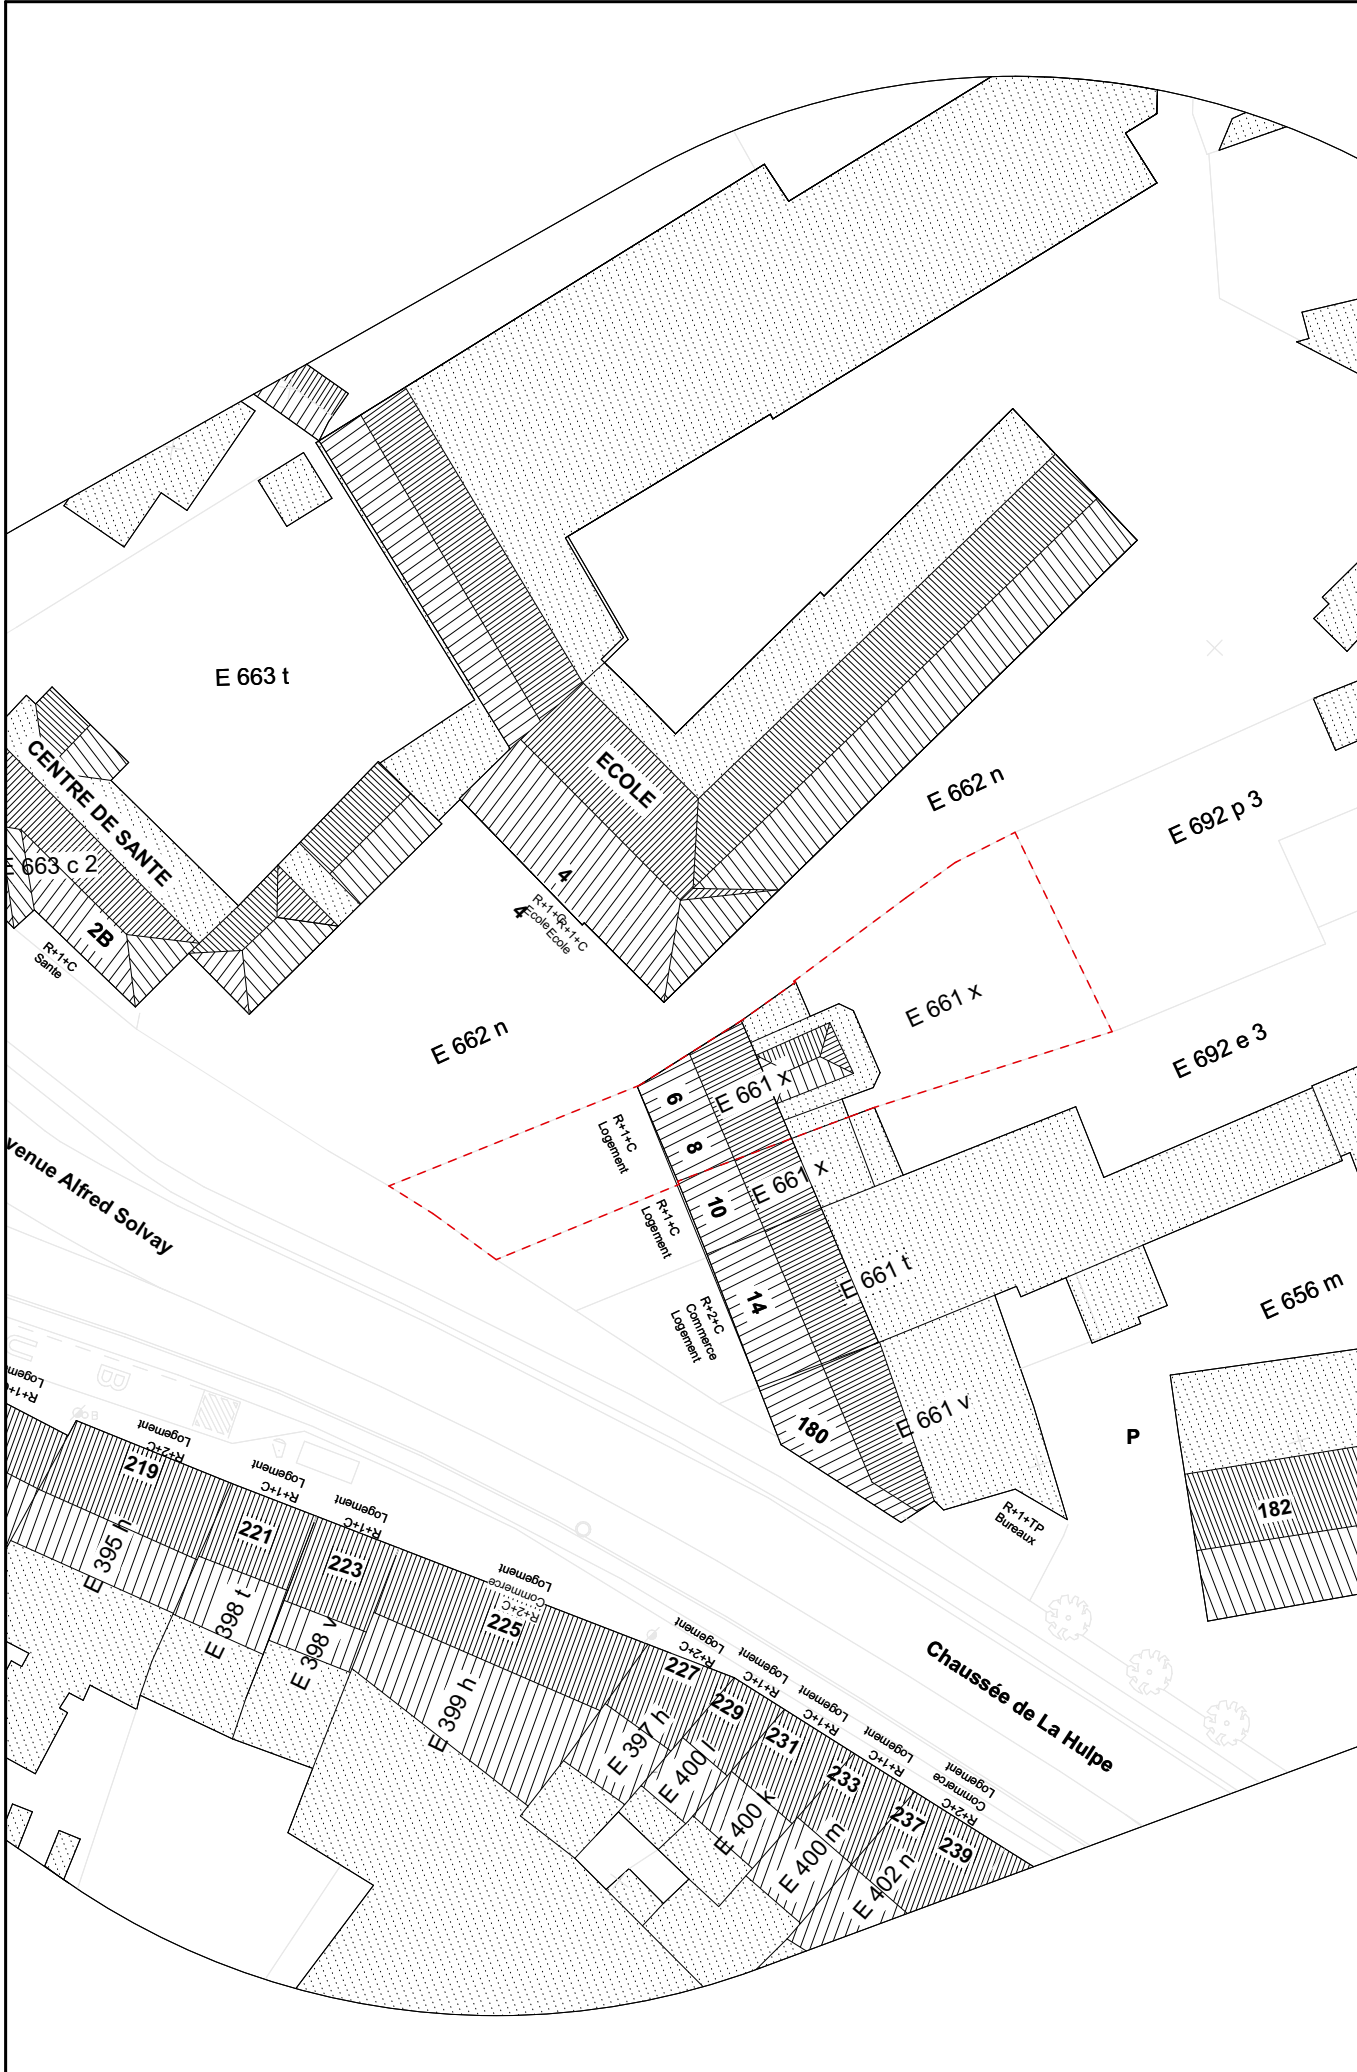

PLAN D'IMPLANTATION 1/500


Commune de Watermael-Boitsfort

Projet : **SOLVAY**
Avenue Alfred Solvay, 6-8
1170 Watermael-Boitsfort


Objet du plan : **SITUATION DE FAIT**
PLANS, COUPES & ELEVATIONS

Échelle :
Phase : Permis
Date d'émission : 10/04/2026




Numéro de plan : 3/9
Dessiné par :
Visé par : Commune

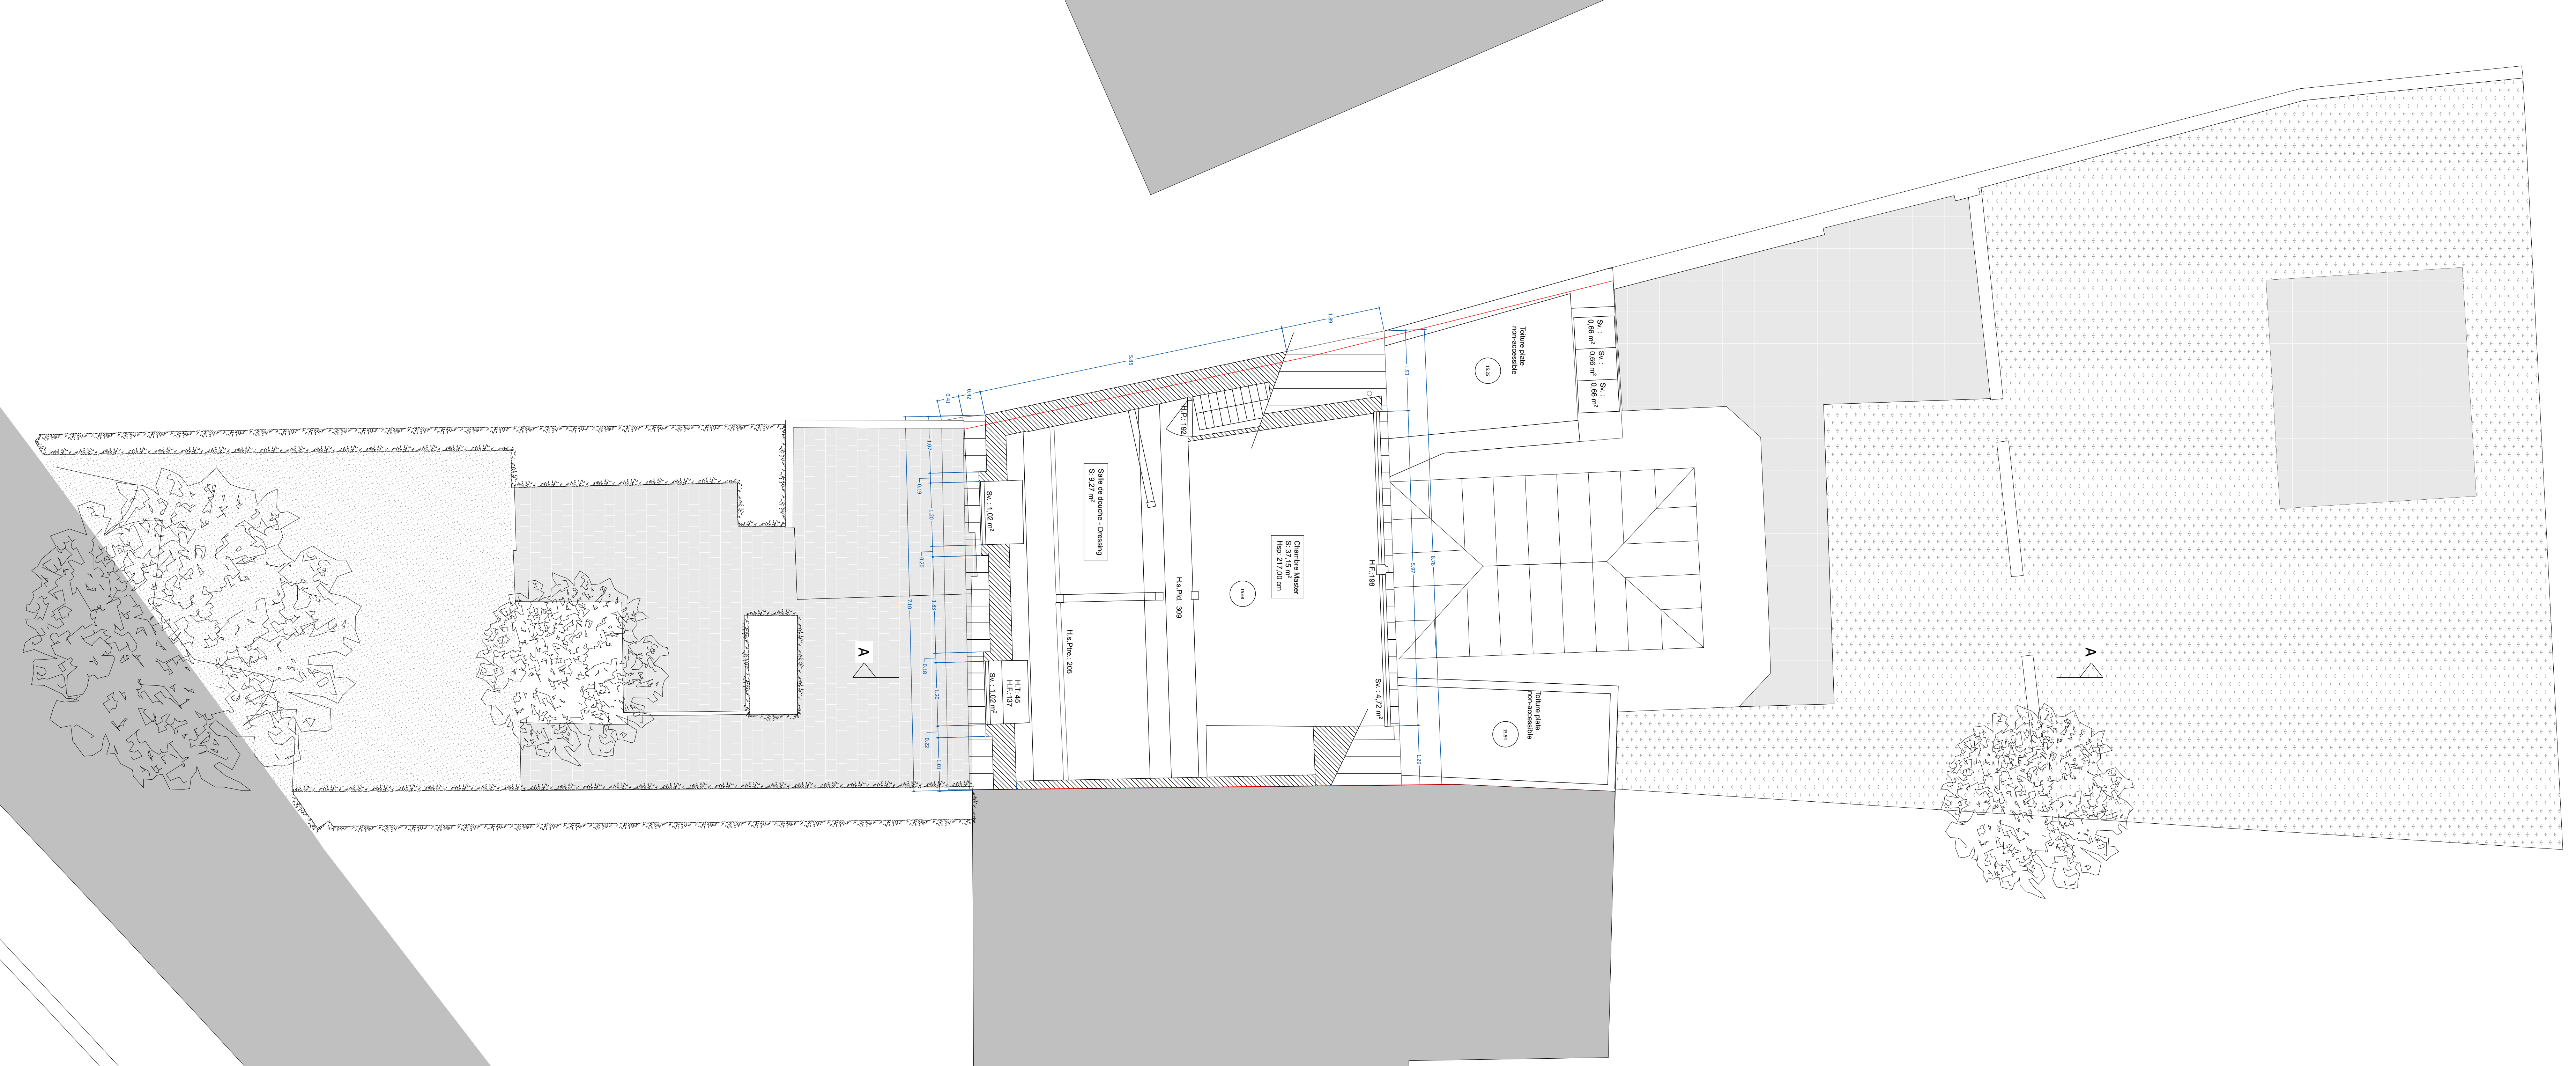

PLAN DU DEUXIÈME ÉTAGE

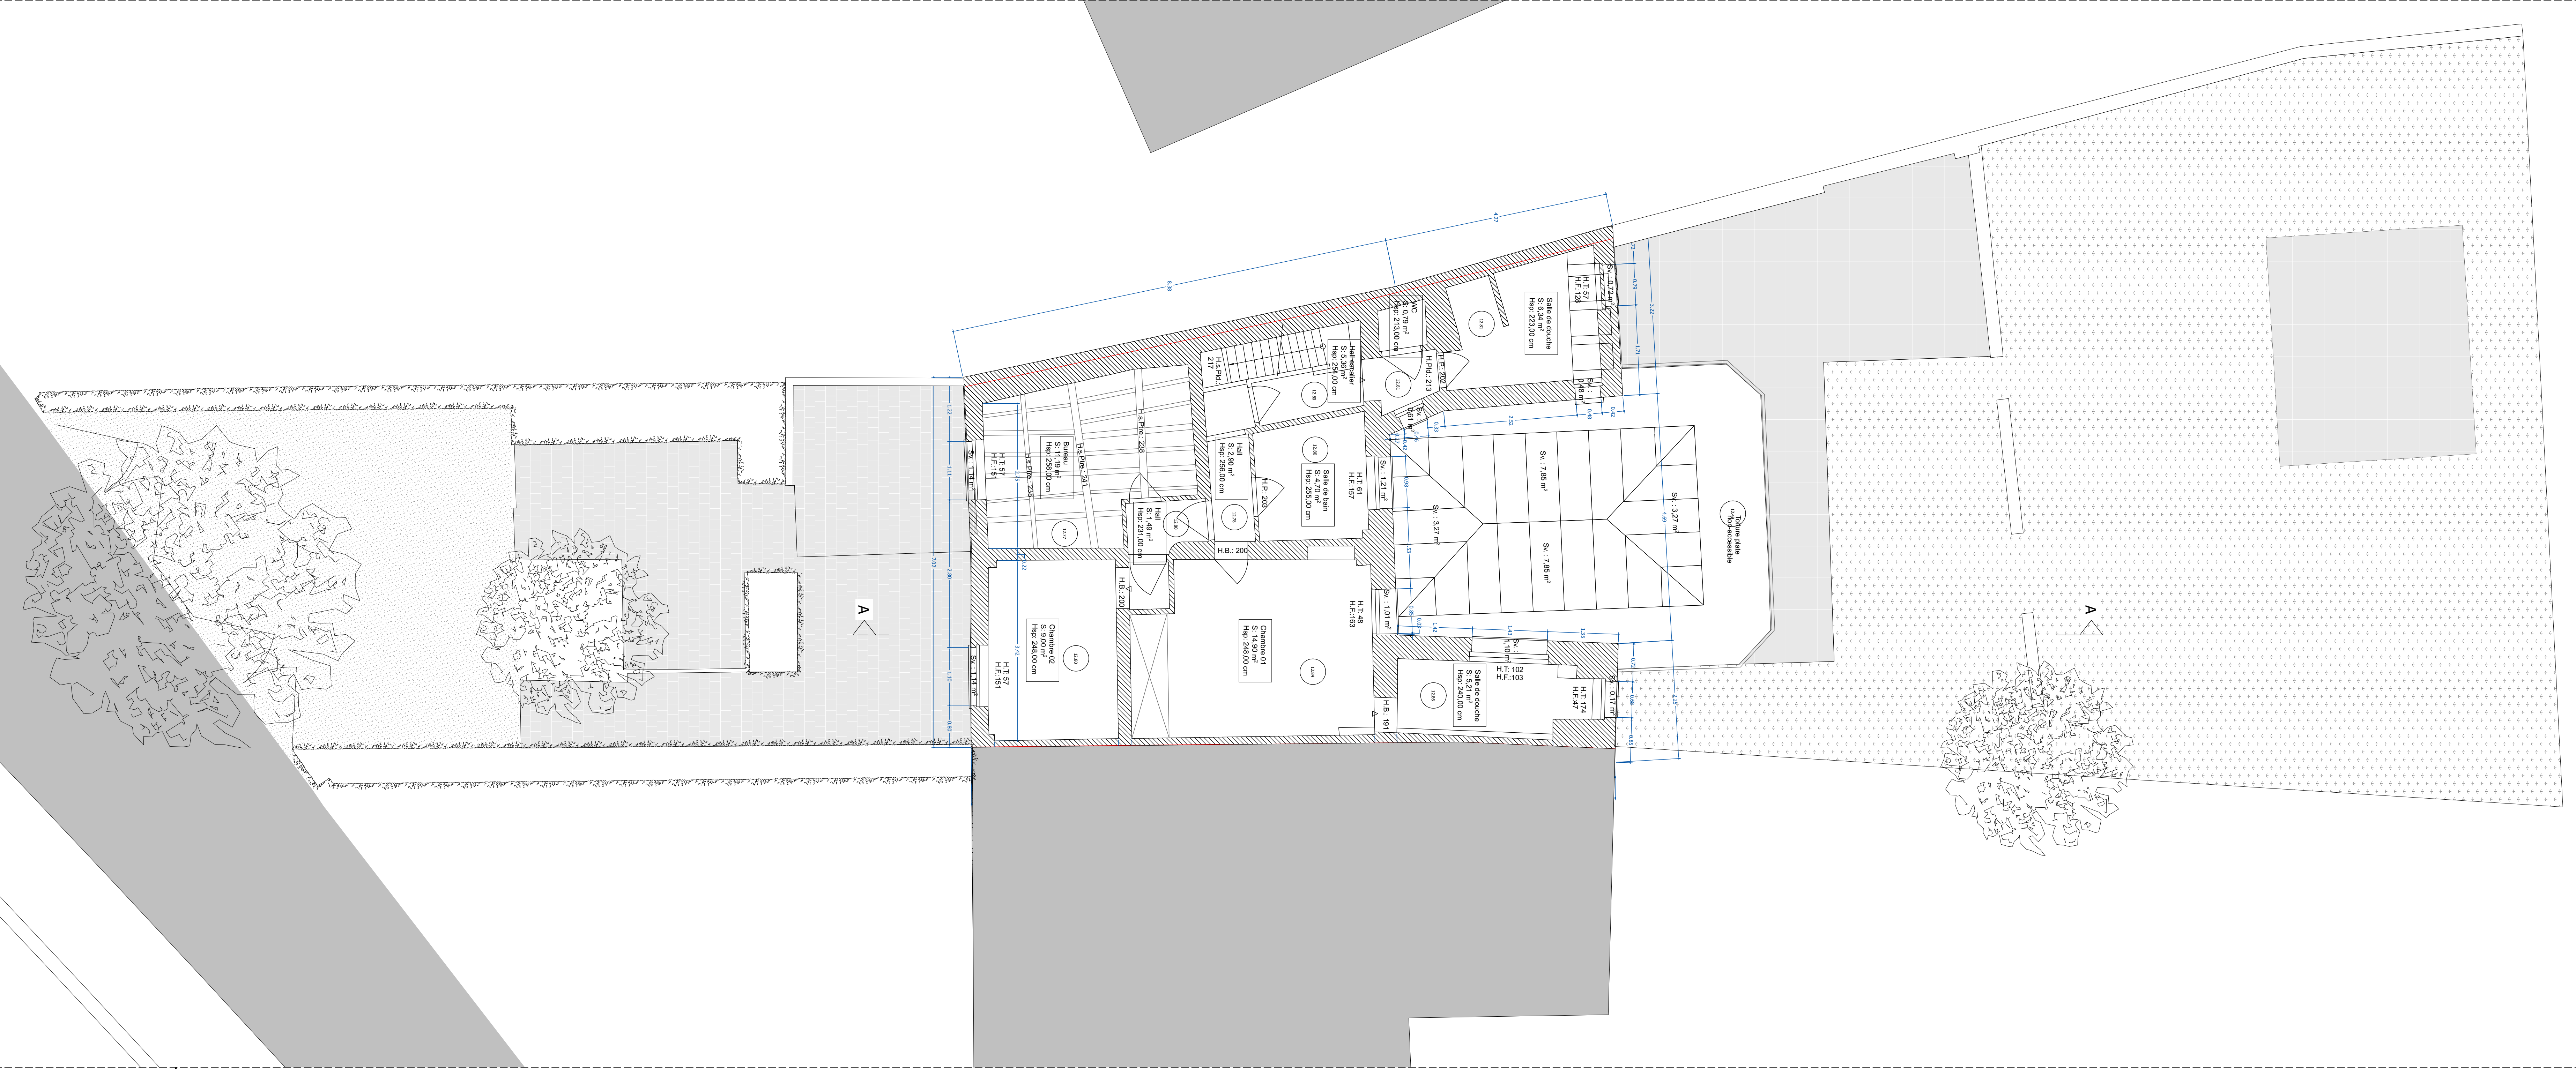

PLAN DU PREMIER ÉTAGE

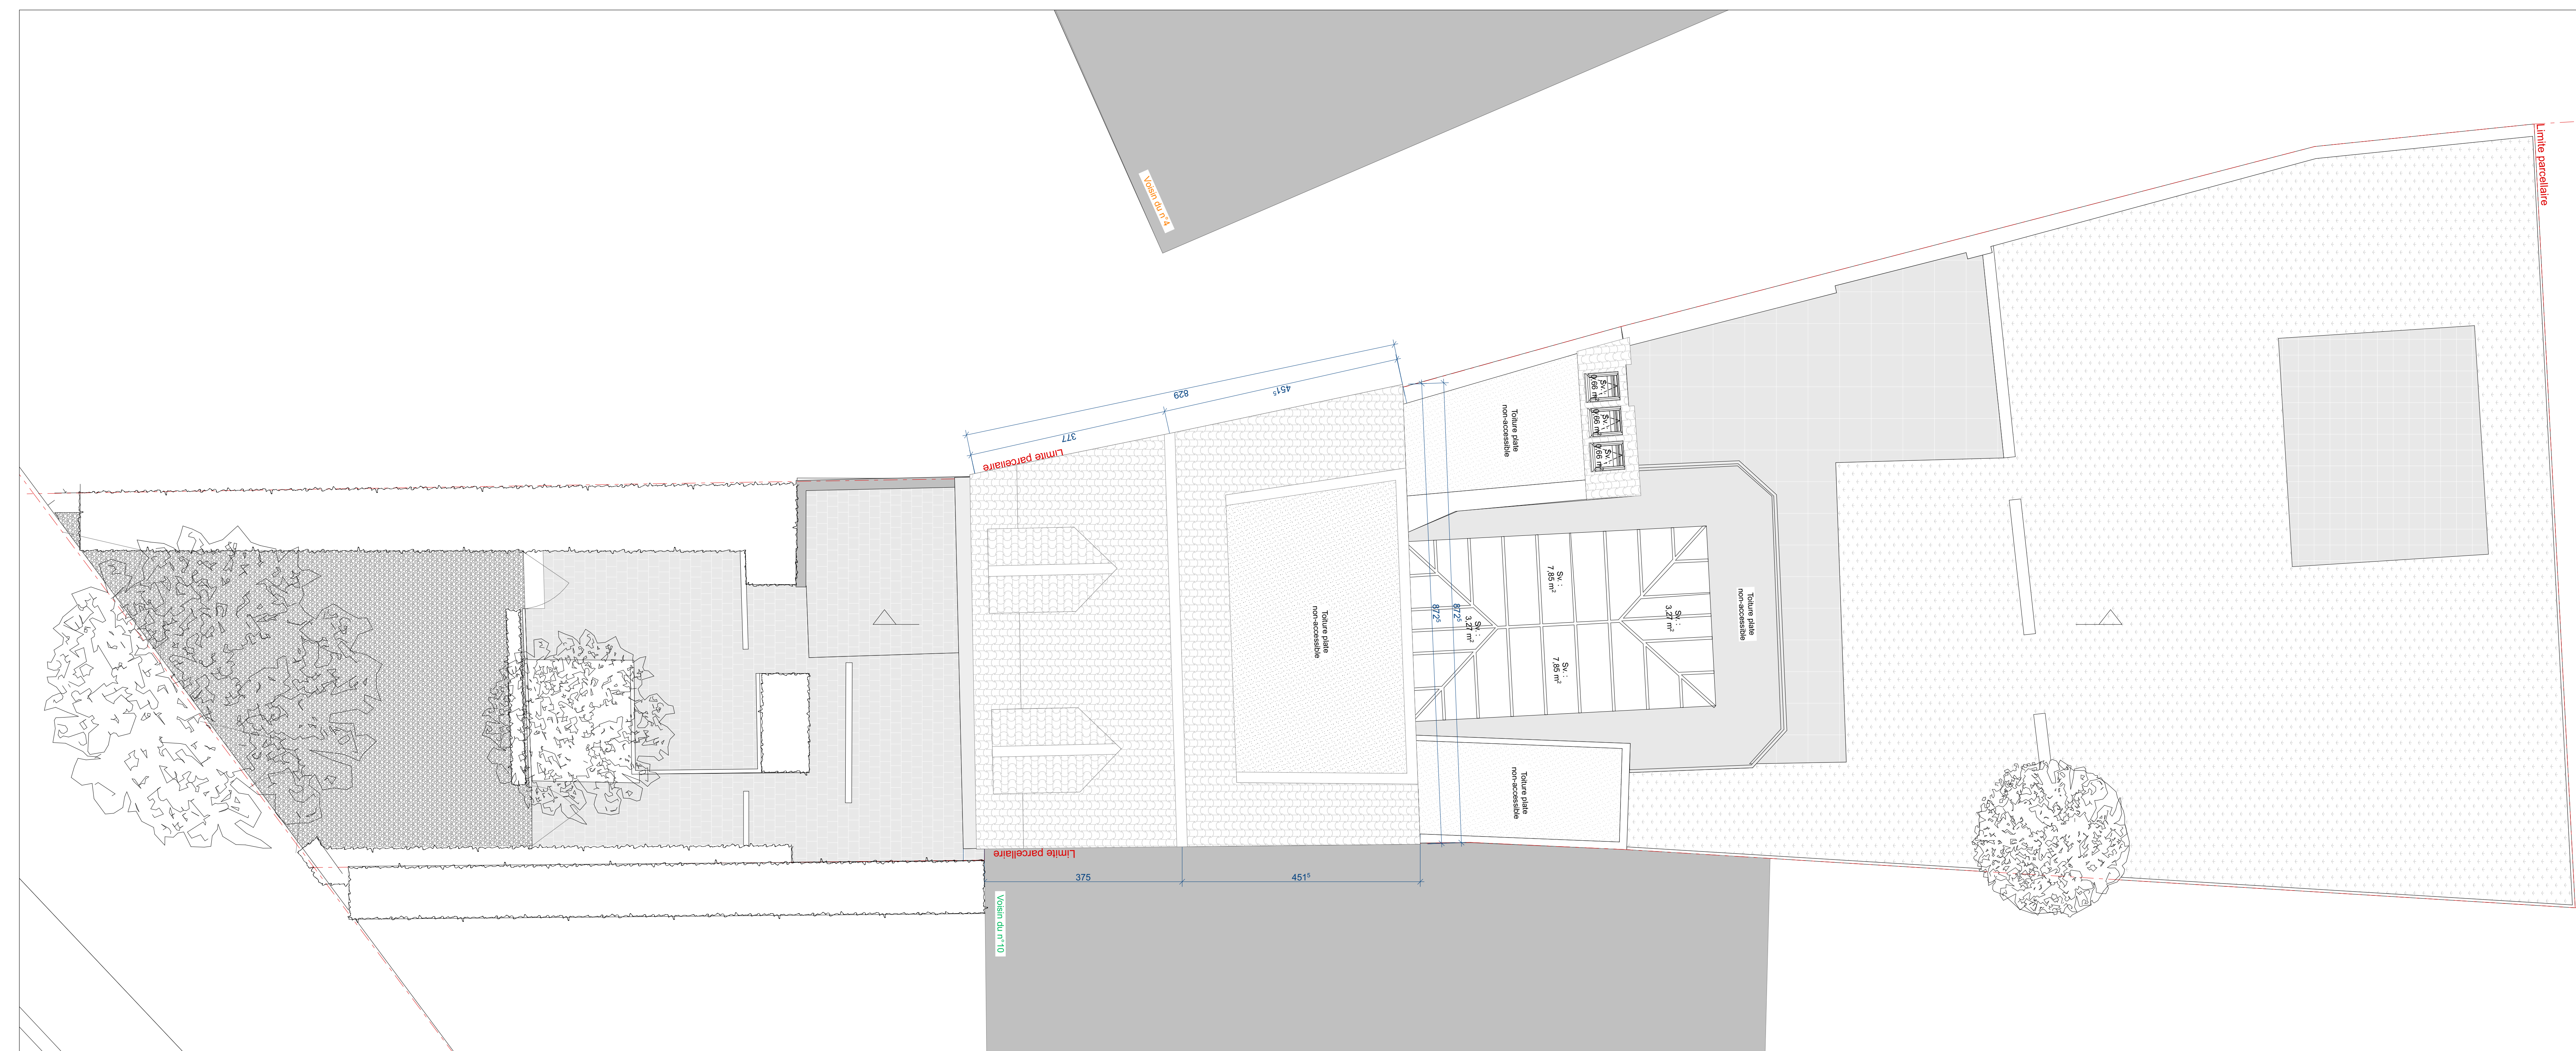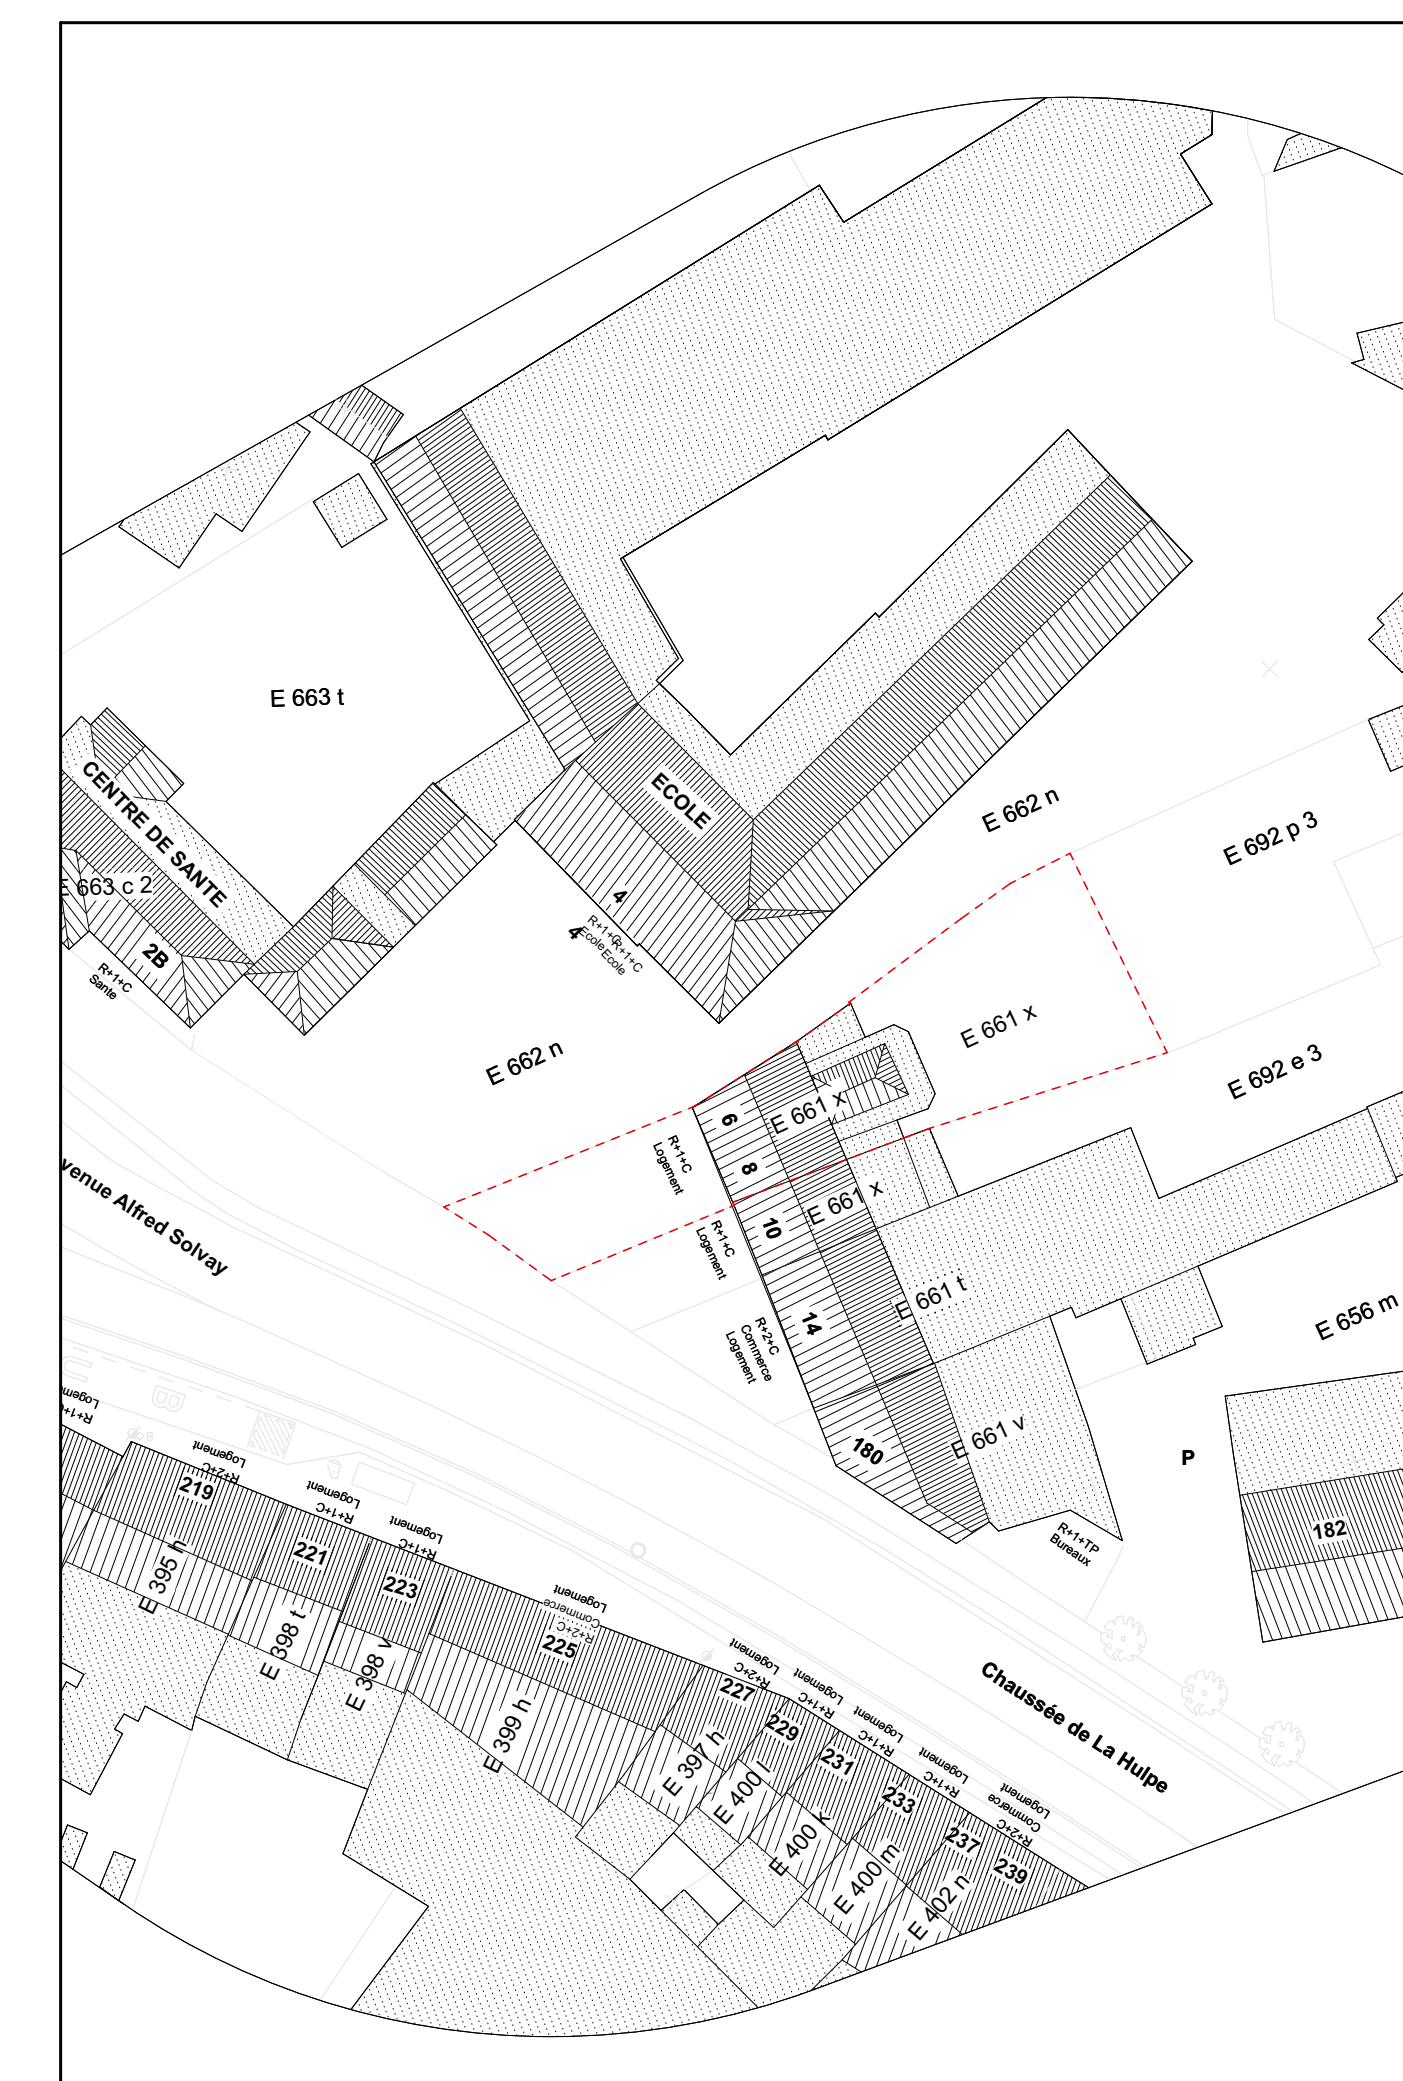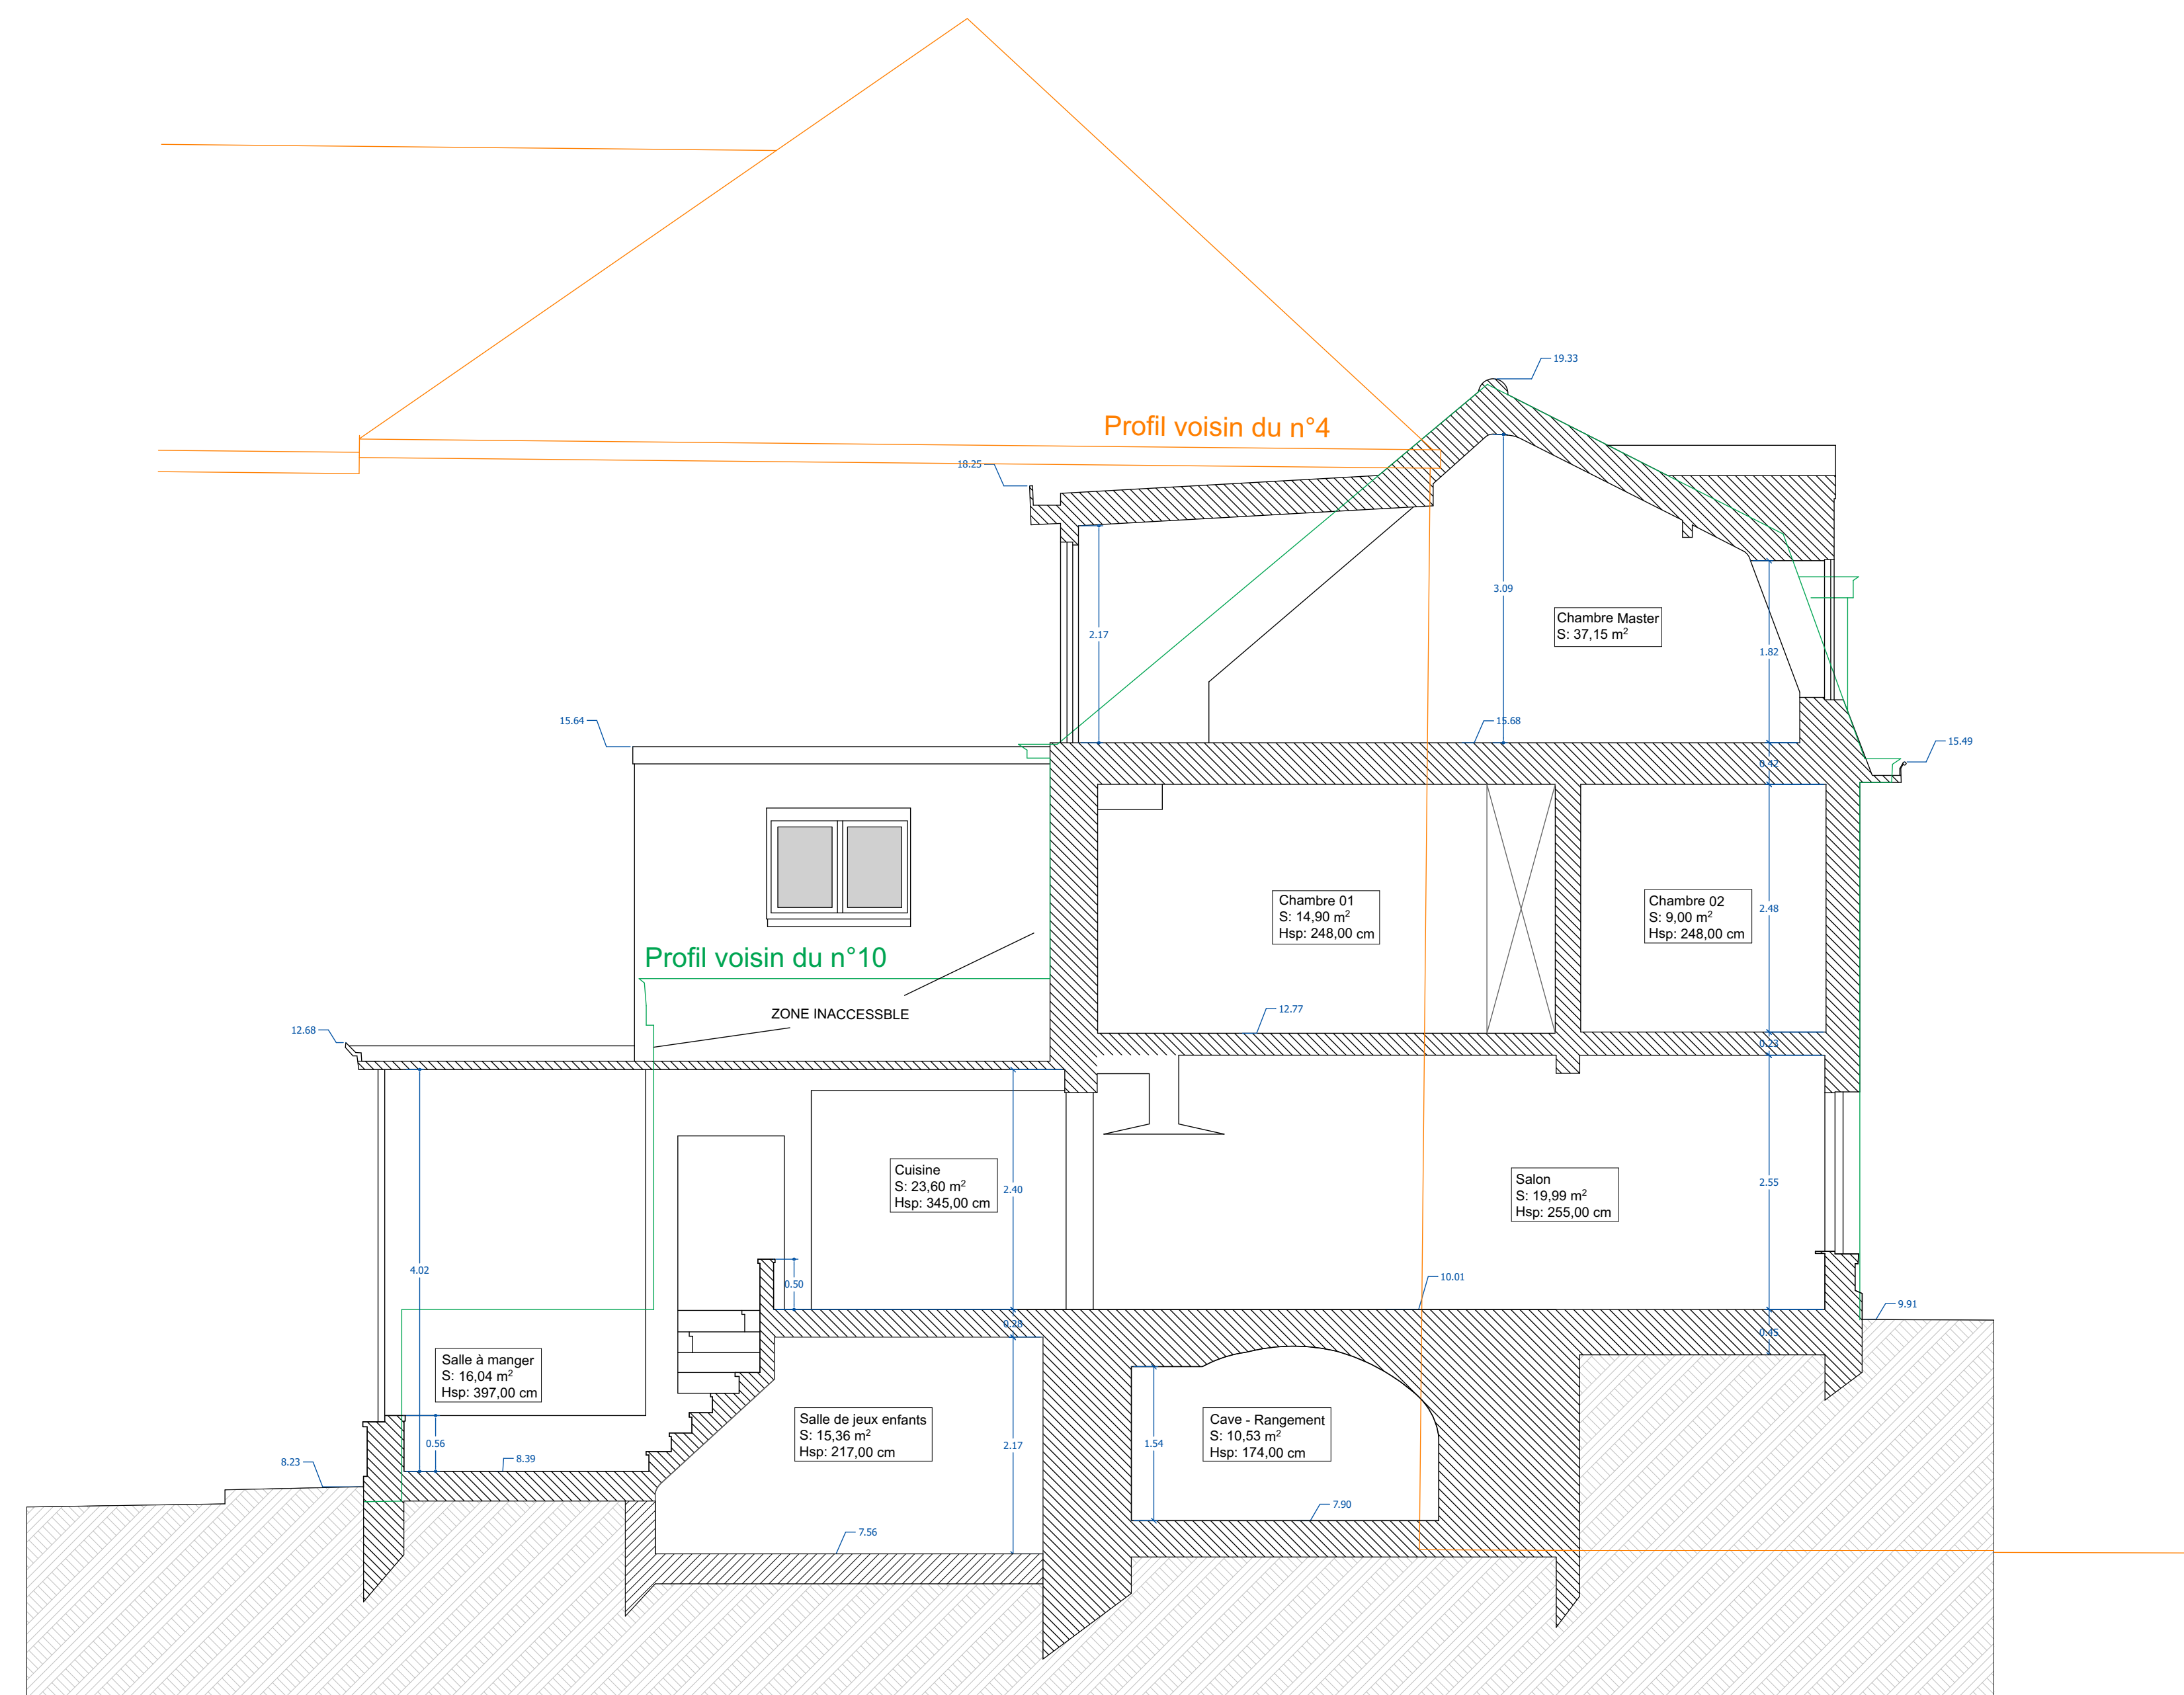

Commune de Watermael-Boitsfort

Projet :

SOLVAY

Avenue Alfred Solvay, 6-8
1170 Watermael-Boitsfort

Objet du plan :

SITUATION DE FAIT

PLANS, COUPES & ELEVATIONS

Échelle :

Phase :

Permis

Date d'émission :

10/04/2026


Numéro de plan :

4/9


Dessiné par :

Visé par :


Commune

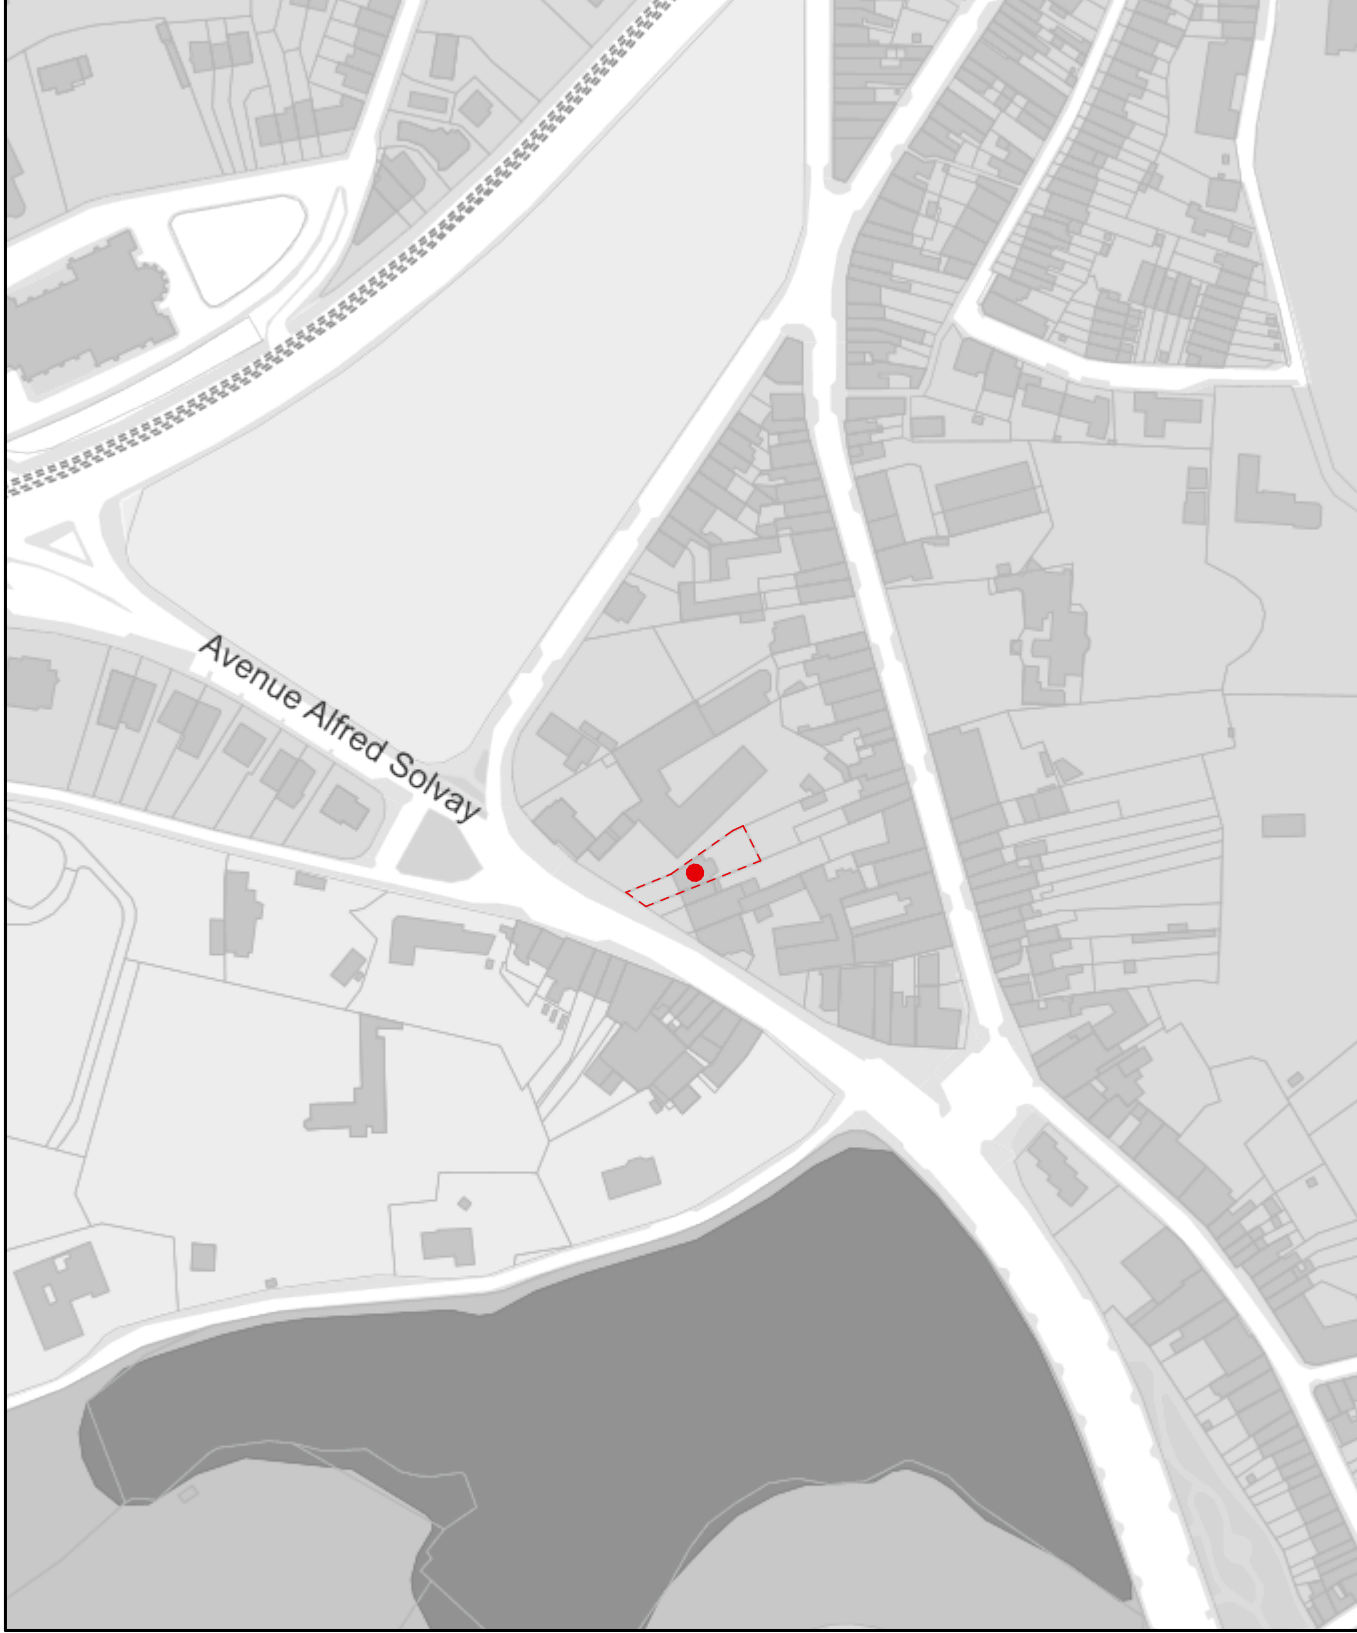

PLAN DE LOCALISATION 1/2500

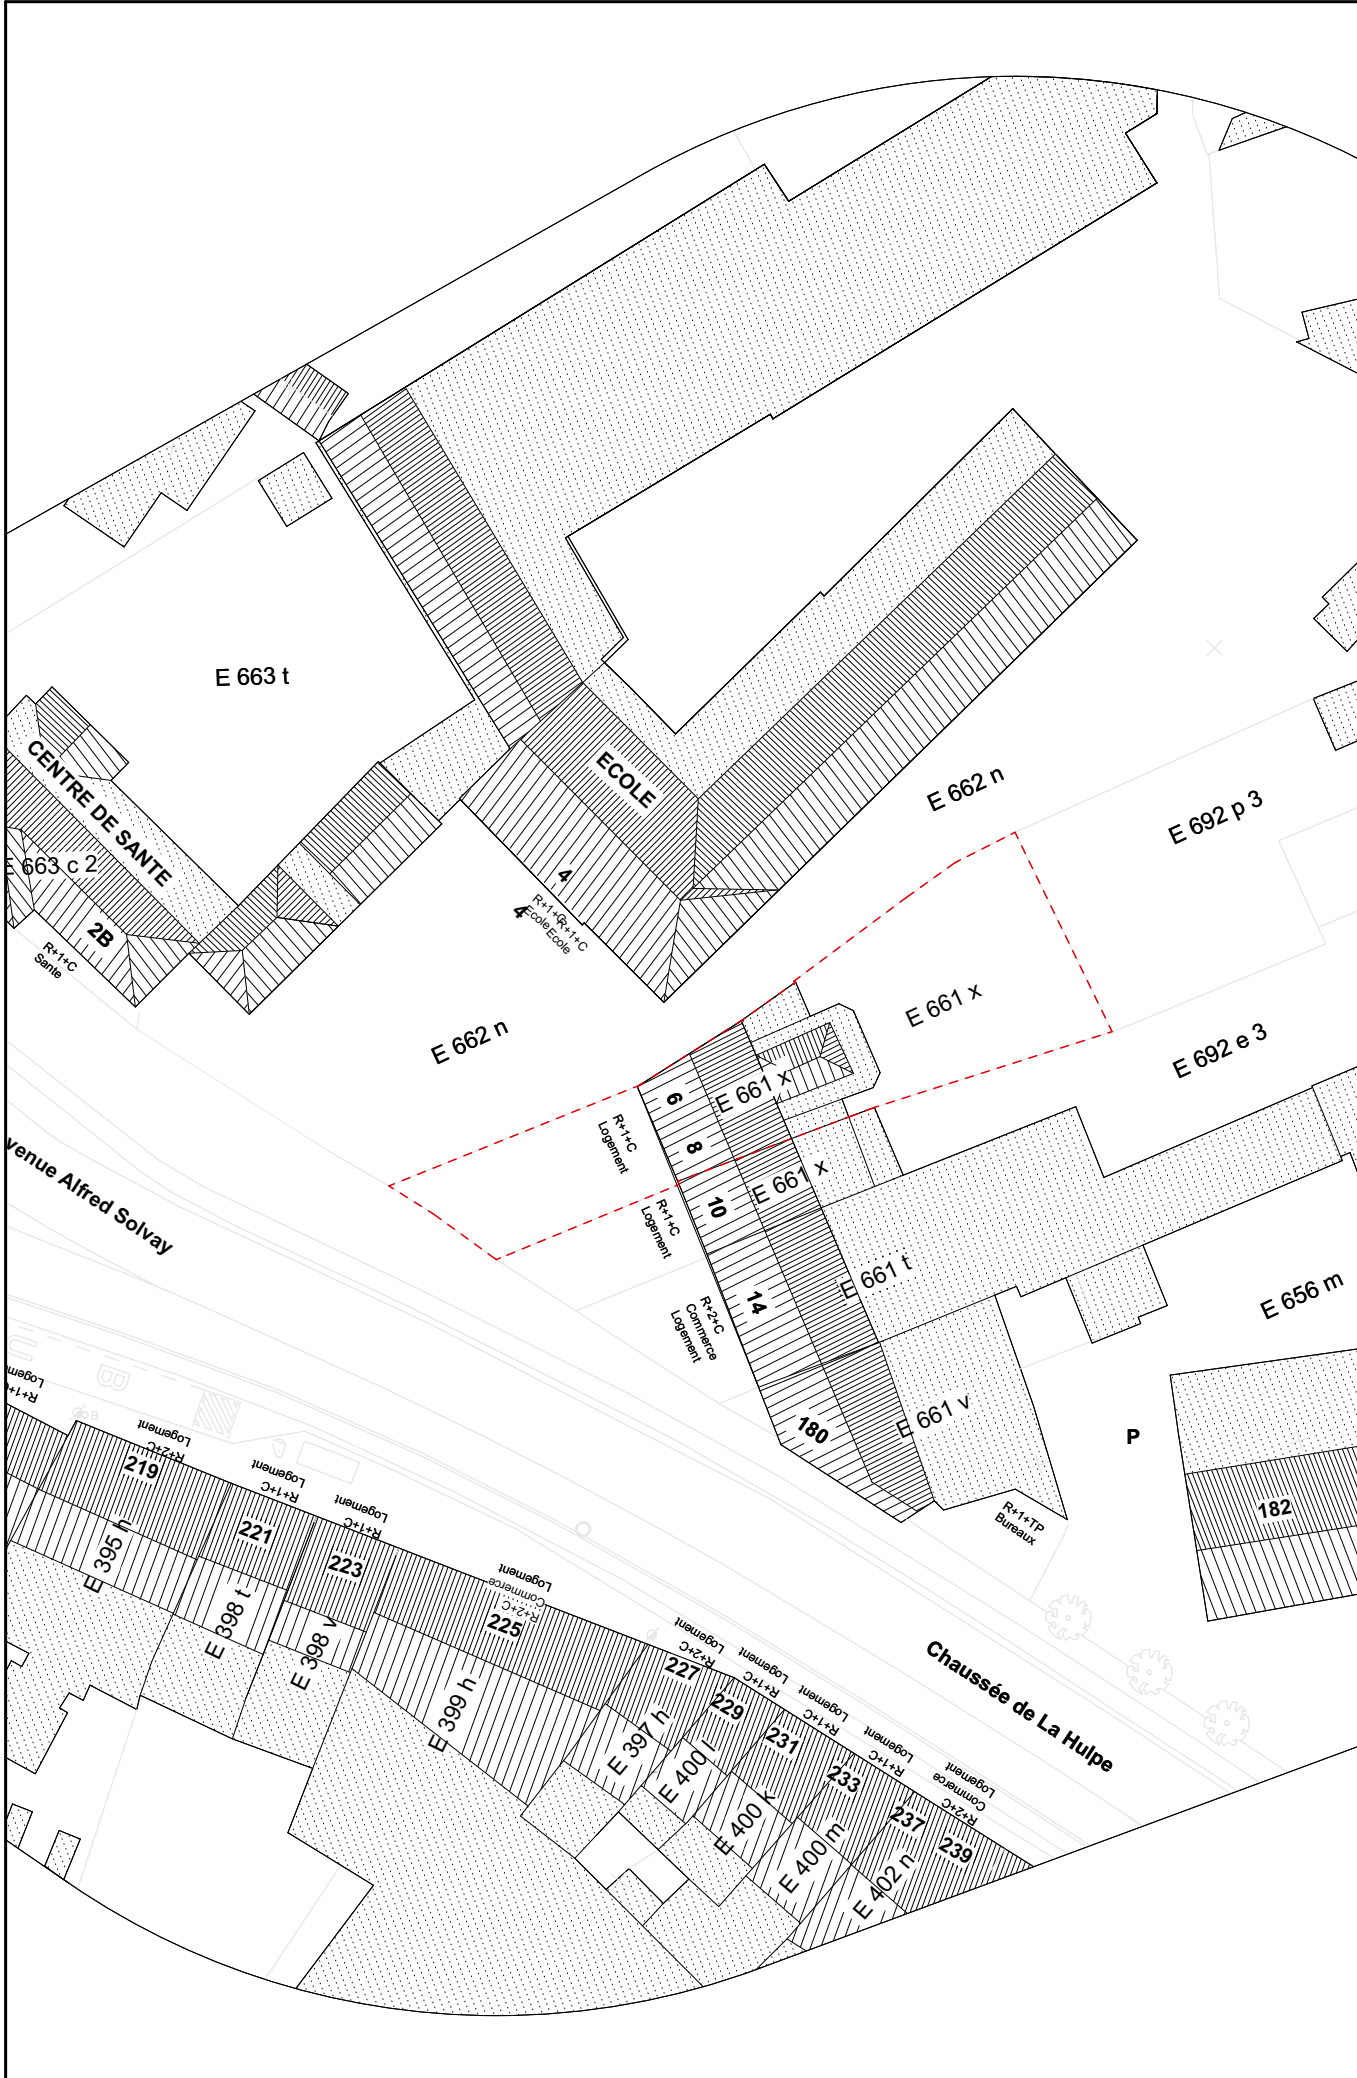


PLAN D'IMPLANTATION 1/500

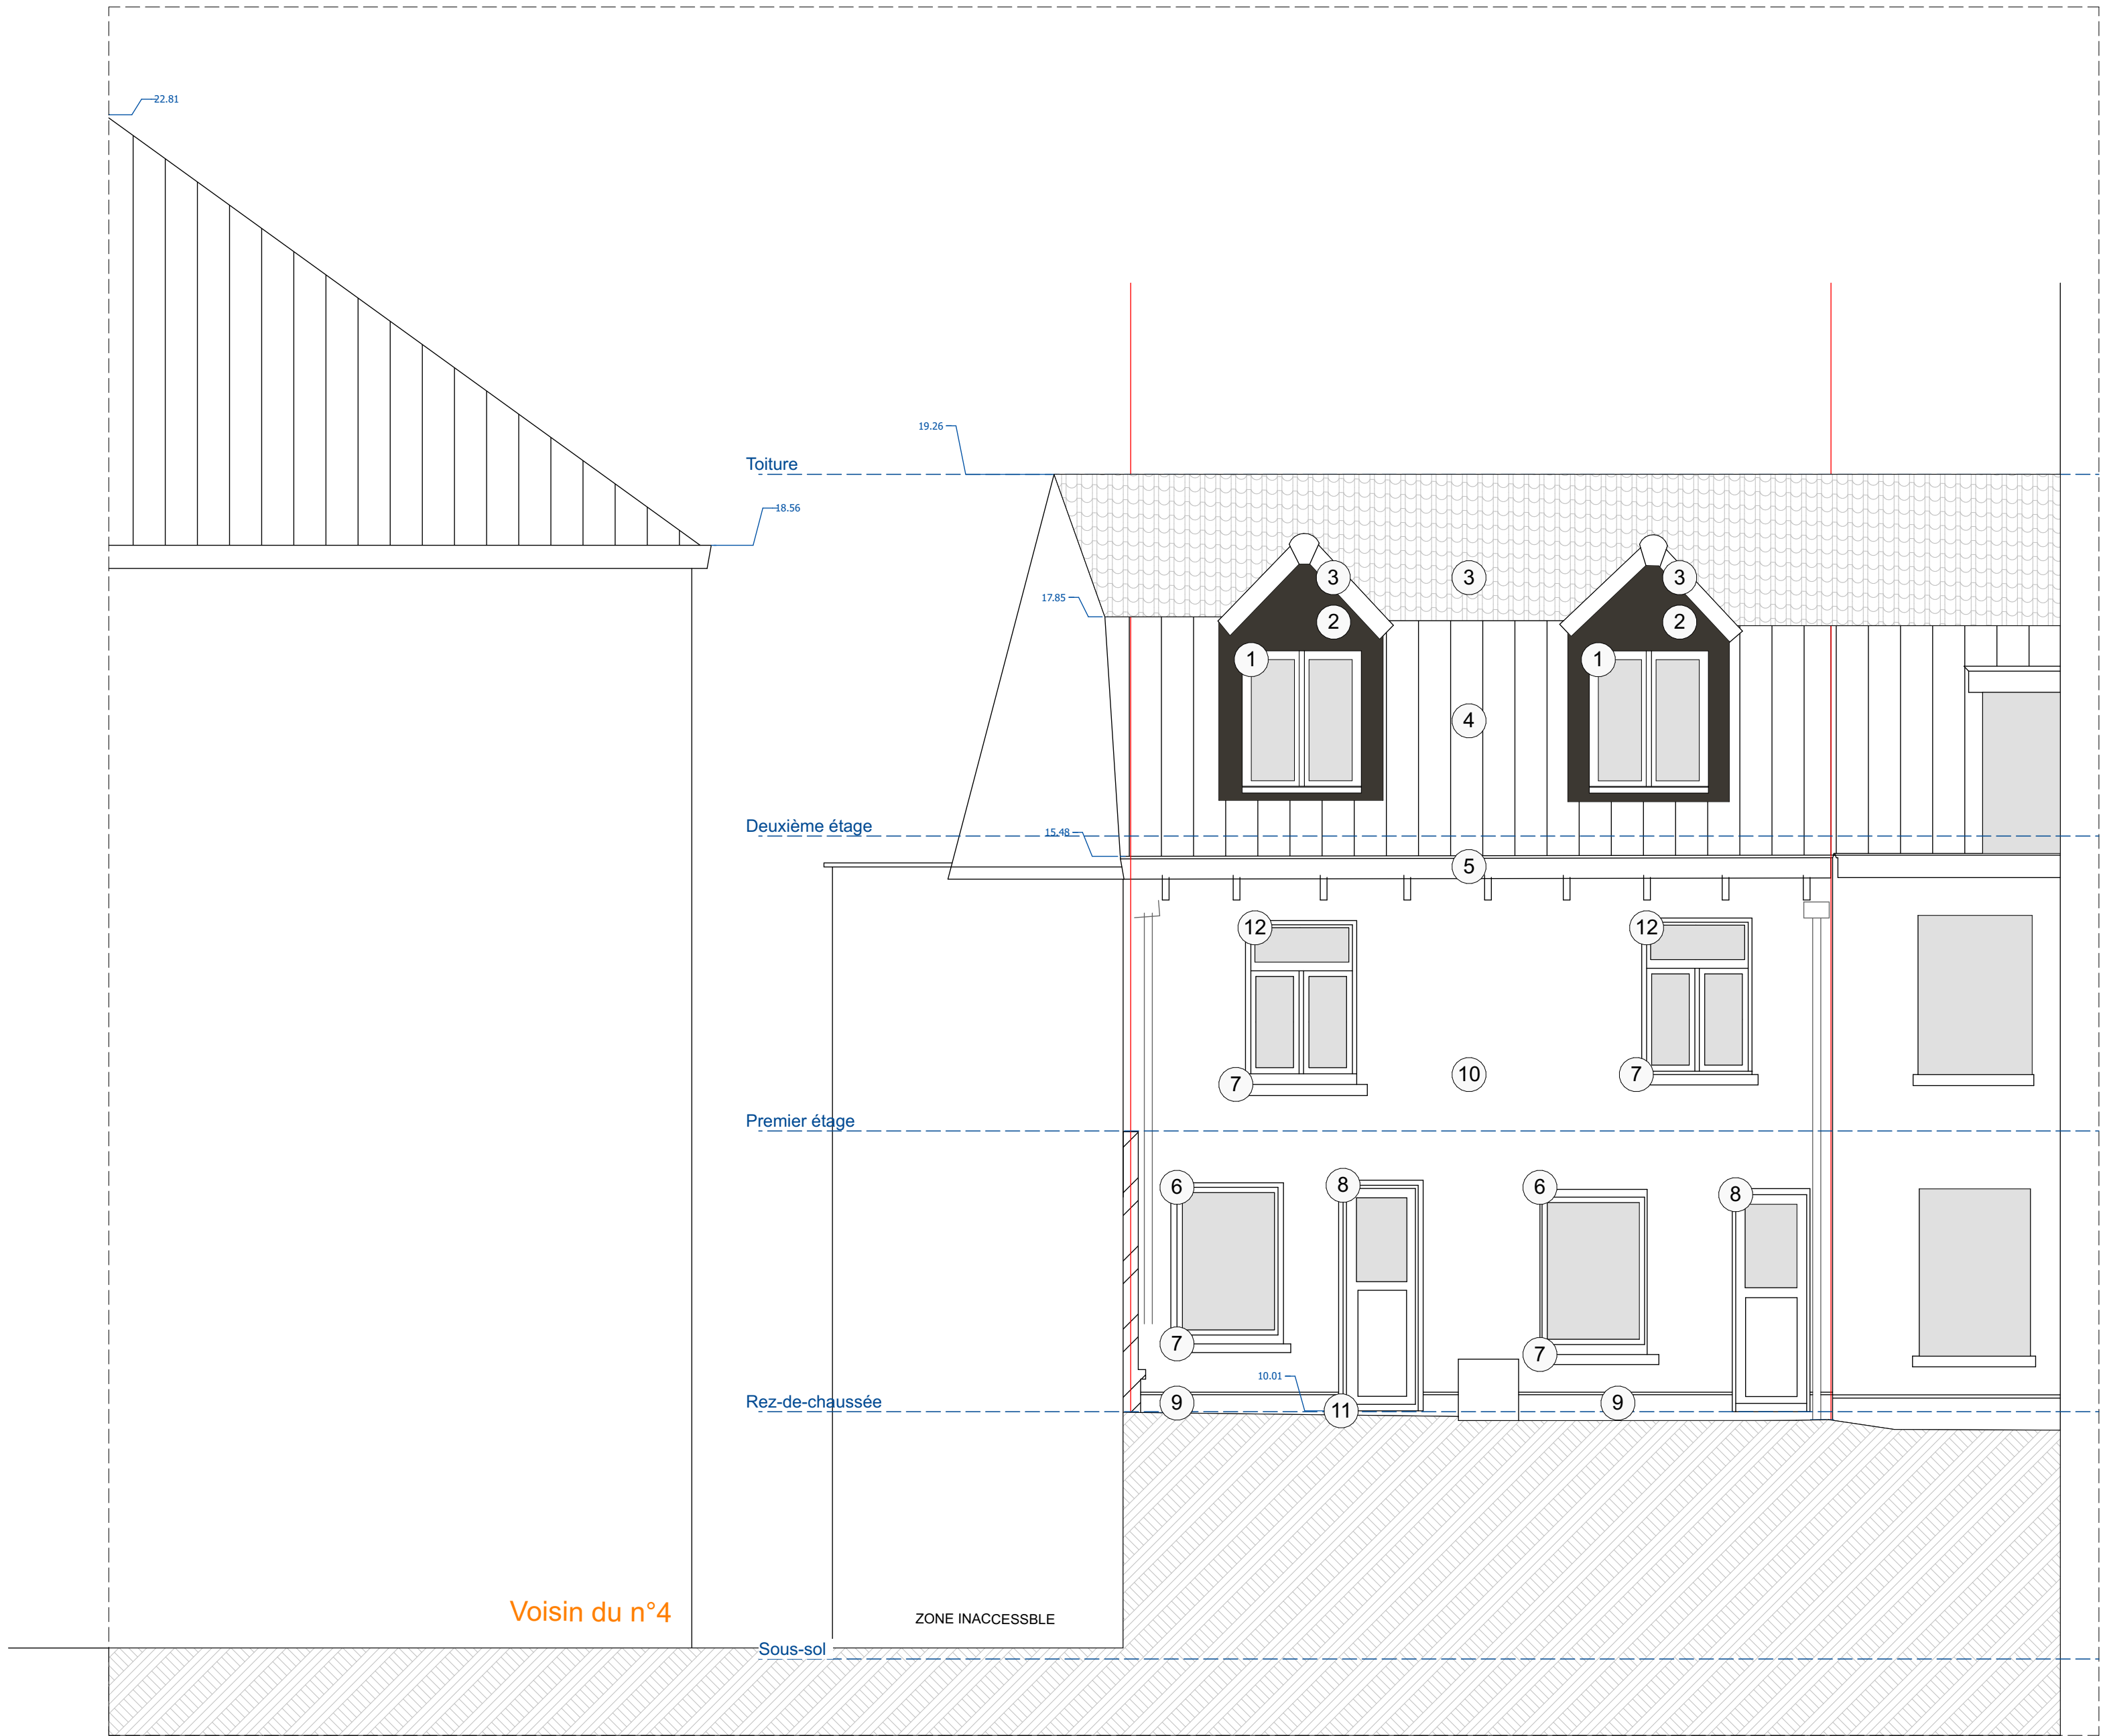

FAÇADE AVANT

Liste des matériaux :

- 1 Châssis aluminium anthracite
- 2 Habillage Woodboard - anthracite
- 3 Toiture en tuiles de terre cuite
- 4 Toiture en tuiles plates noires
- 5 Planche de rive en bois de ton blanc
- 6 Châssis en PVC de ton blanc
- 7 Appui de fenêtre en pierre bleue
- 8 Porte de ton blanc
- 9 Soubassement en pierre bleue
- 10 Peinture teinte beige clair/blanc
- 11 Seuil en pierre bleue
- 12 Châssis en bois de ton blanc

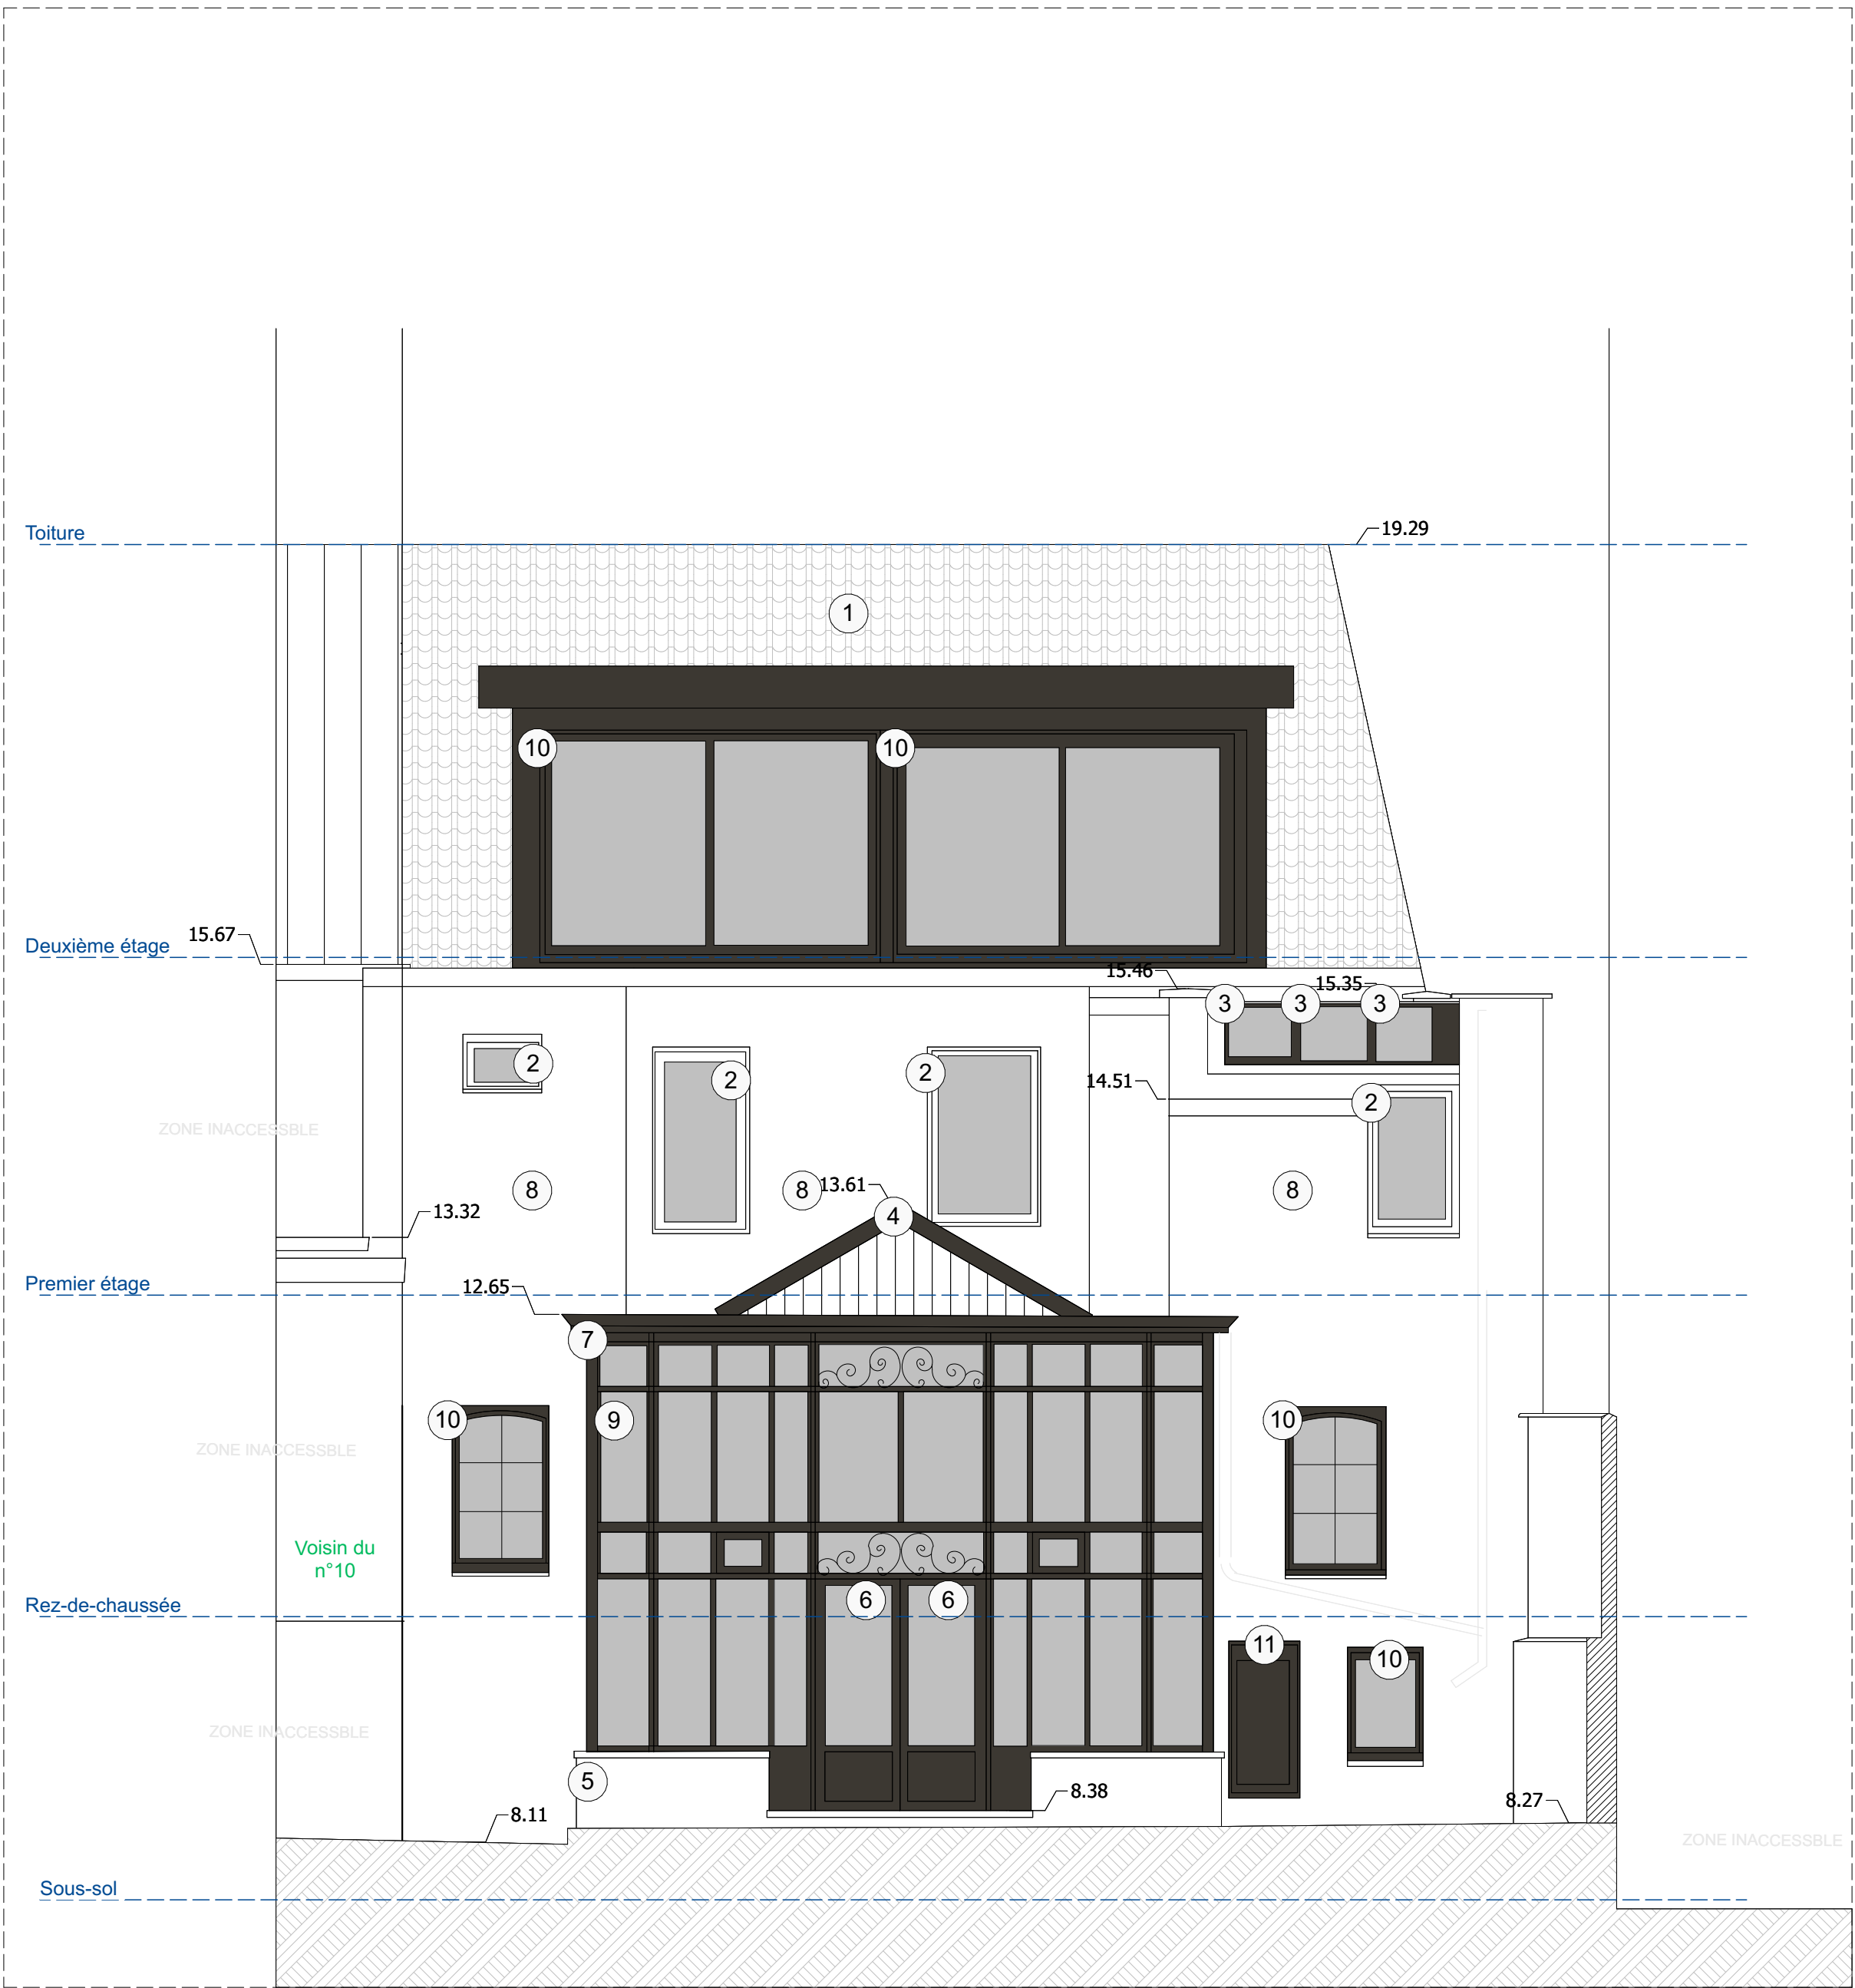

FAÇADE ARRIÈRE

Liste des matériaux :

- 1 Toiture en tuiles de terre cuite
- 2 Châssis en PVC de ton blanc
- 3 Fenêtre de toit de ton foncé
- 4 Toiture vitrée
- 5 Soubassement en maçonnerie de briques avec enduit blanc
- 6 Porte métallique de ton foncé
- 7 Profils en aluminium noir
- 8 Peinture teinte beige clair/blanc
- 9 Vitrage clair double isolant
- 10 Châssis en bois de ton foncé
- 11 Porte en bois de ton foncé

Commune de Watermael-Boitsfort

Projet :

SOLVAY

Avenue Alfred Solvay, 6-8
1170 Watermael-Boitsfort

Objet du plan :

SITUATION DE FAIT

PLANS, COUPES & ELEVATIONS

Échelle :

Phase :

Permis

Date d'émission :

10/04/2026


Numéro de plan :

5/9


Dessiné par :

Visé par :

Commune

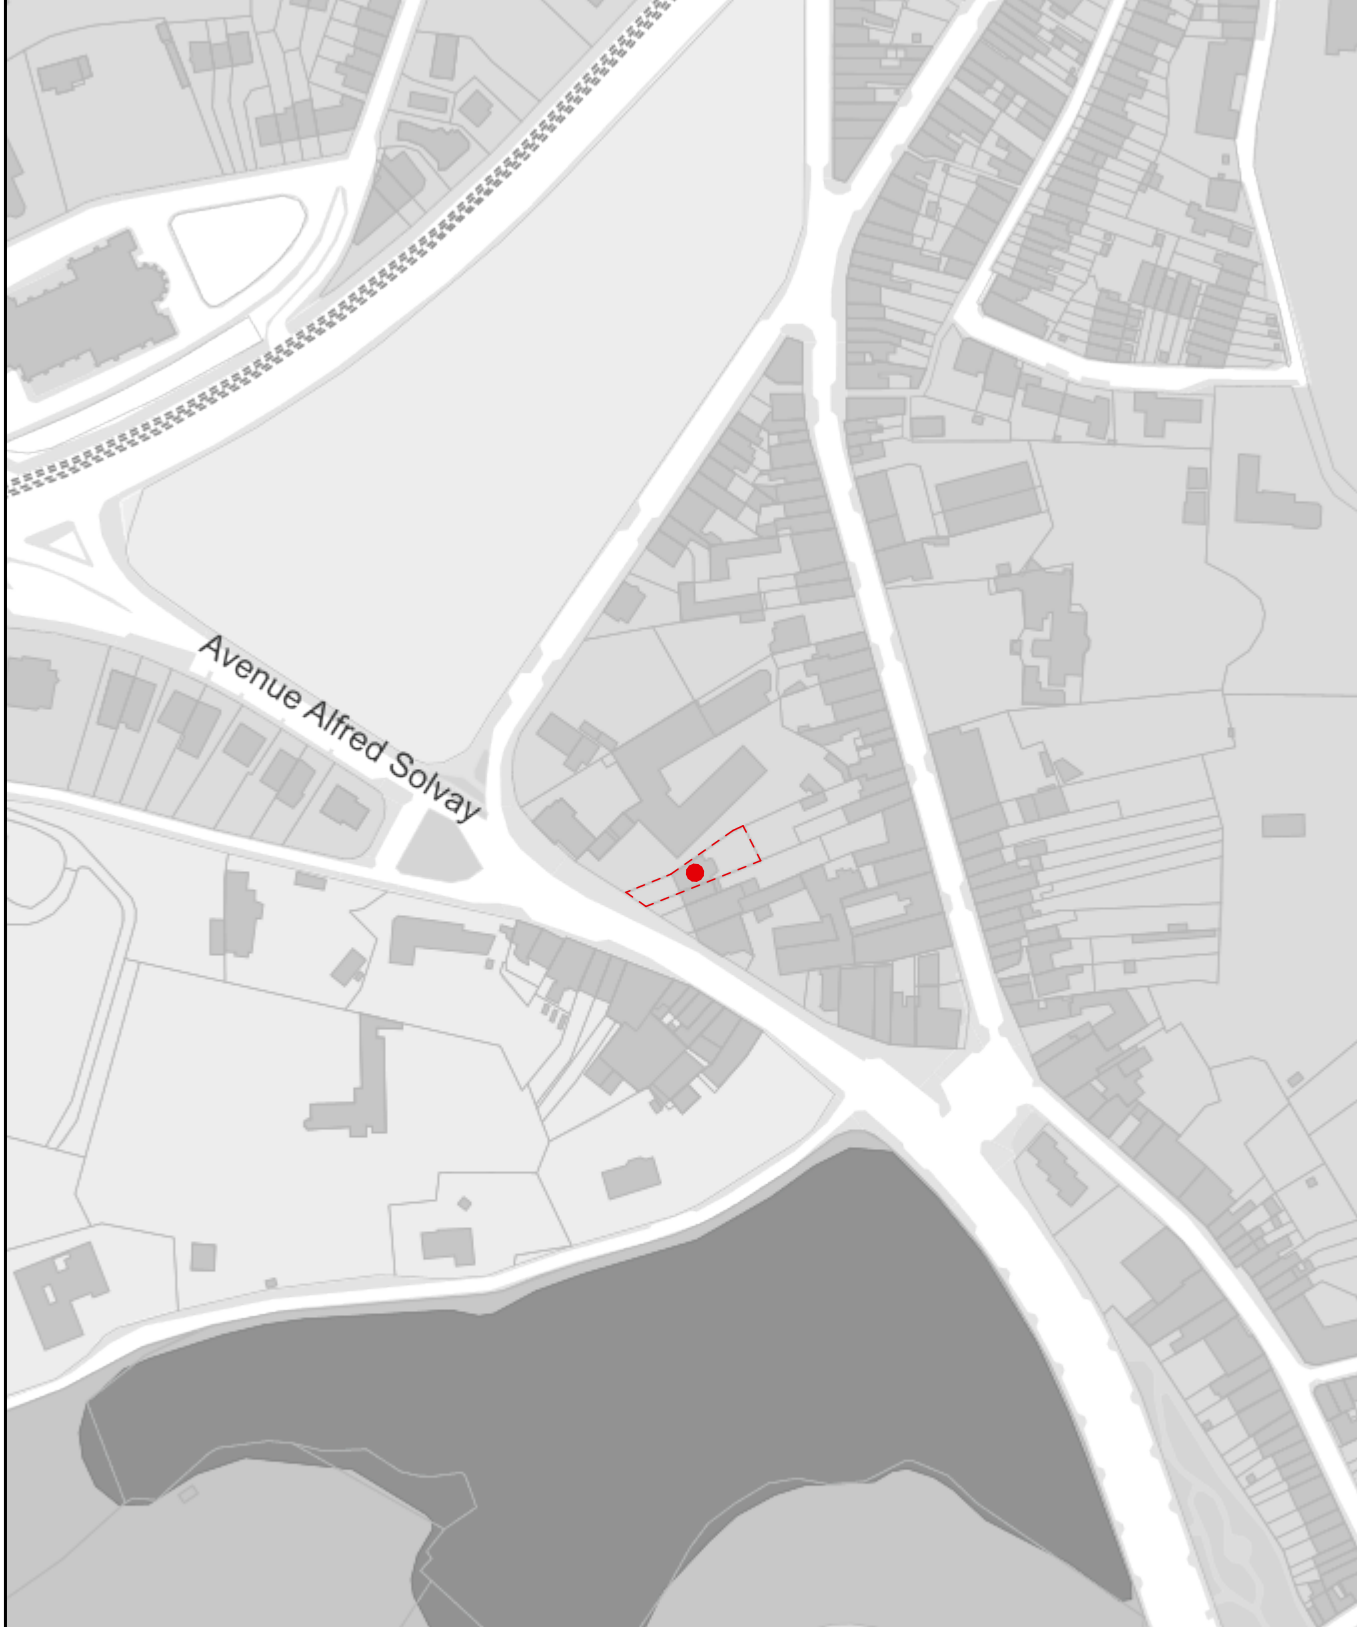

PLAN DE LOCALISATION 1/2500

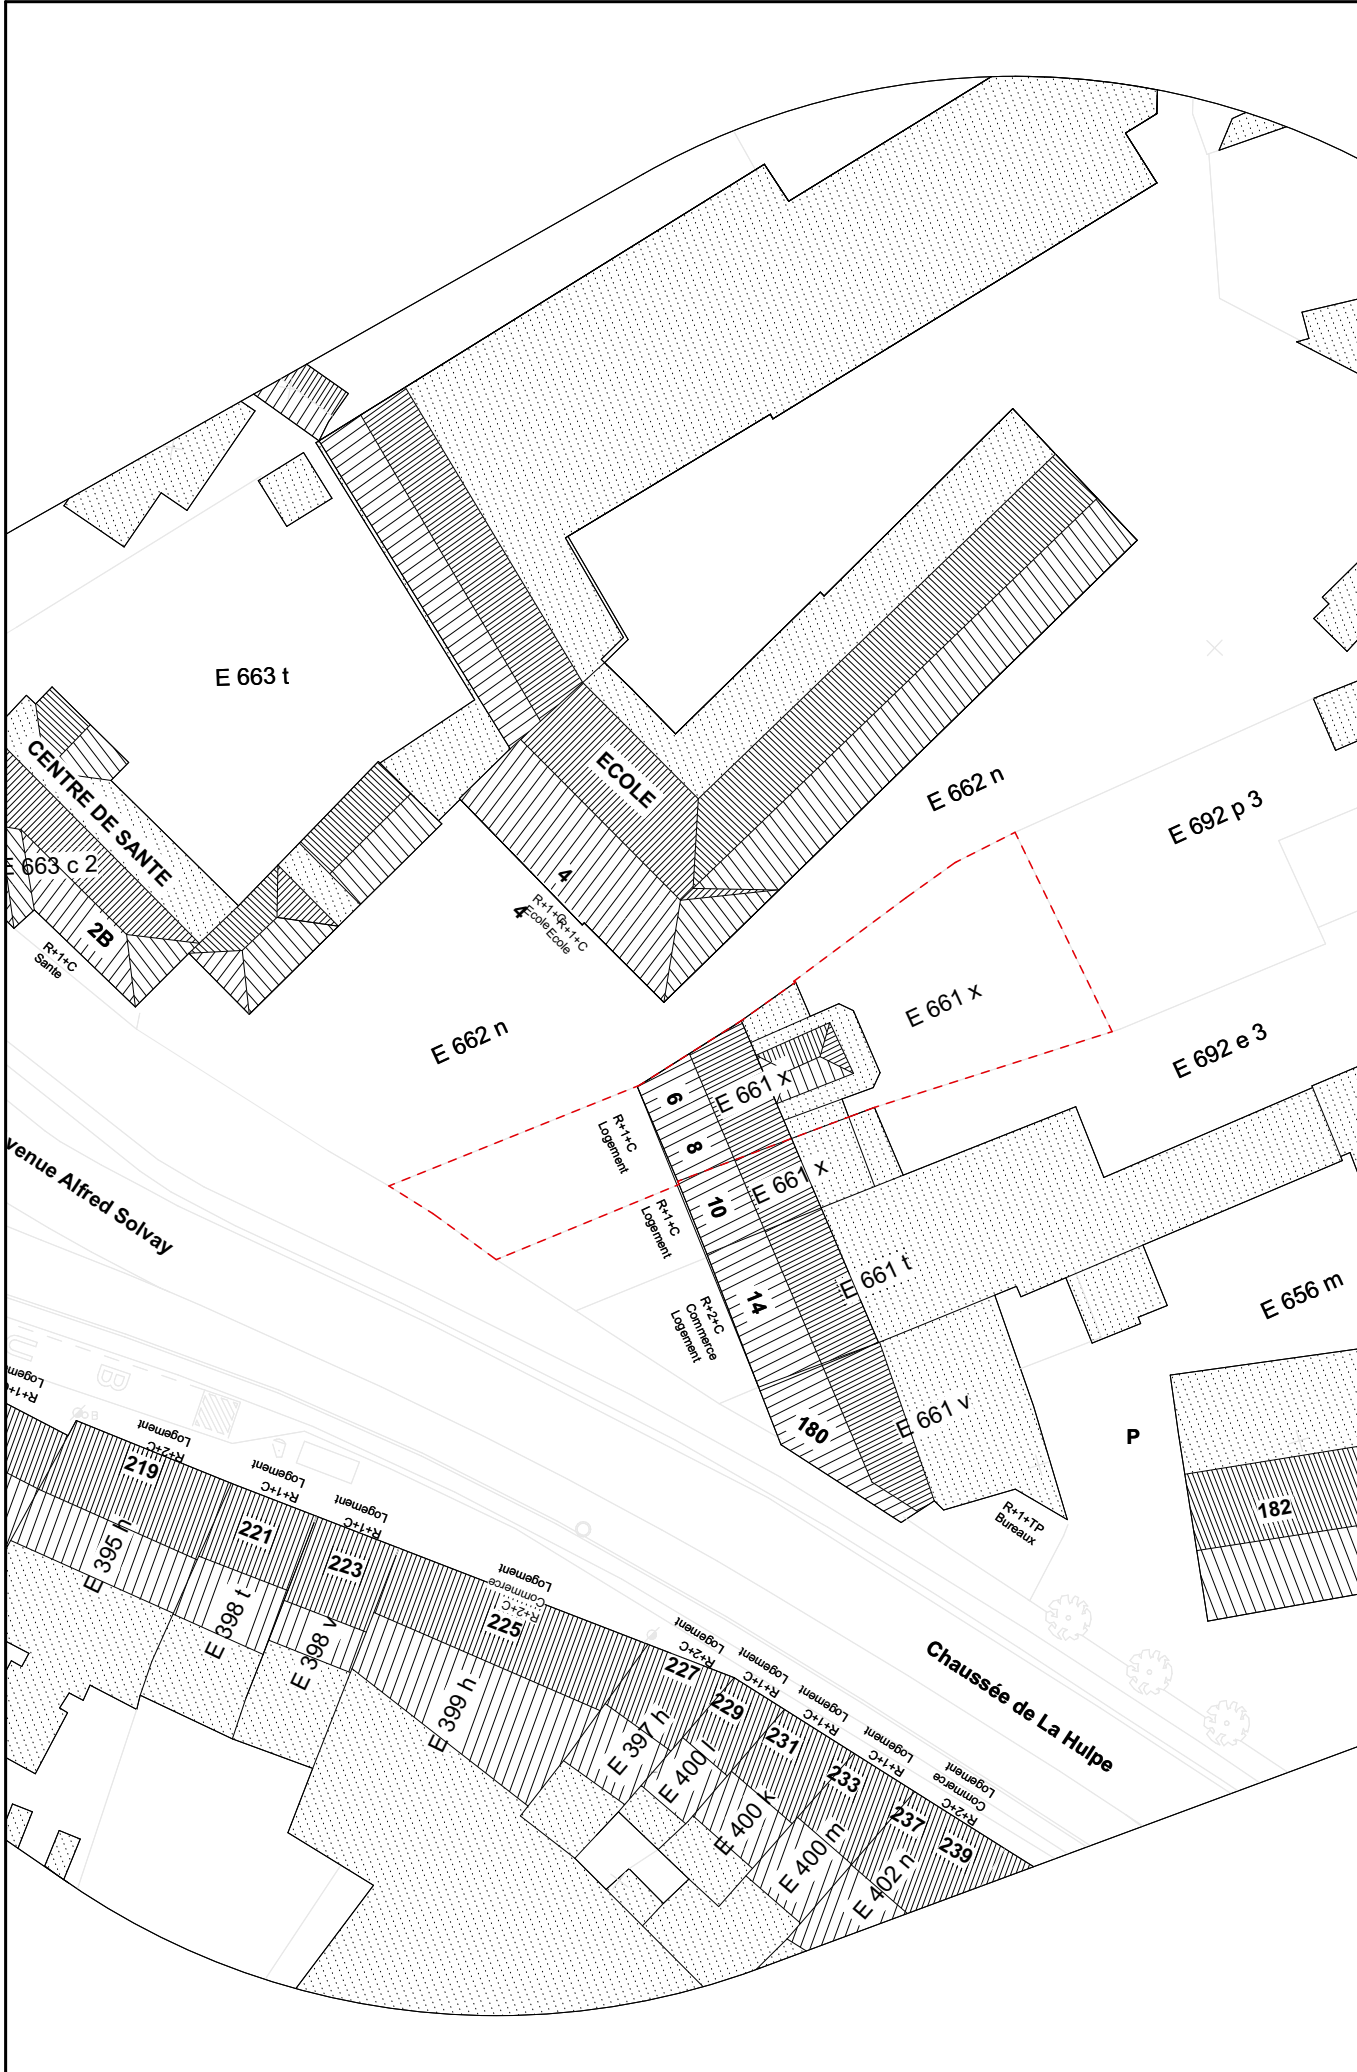

PLAN D'IMPLANTATION 1/500


Commune de Watermael-Boitsfort

Projet : SOLVAY
Avenue Alfred Solvay, 6-8
1170 Watermael-Boitsfort


Objet du plan : SITUATION PROJETEE
PLANS, COUPES & ELEVATIONS

Échelle : 1/50
Phase : Permis
Date d'émission : 10/04/2026


Numéro de plan : 6/9
Dessiné par :
Visé par : Commune

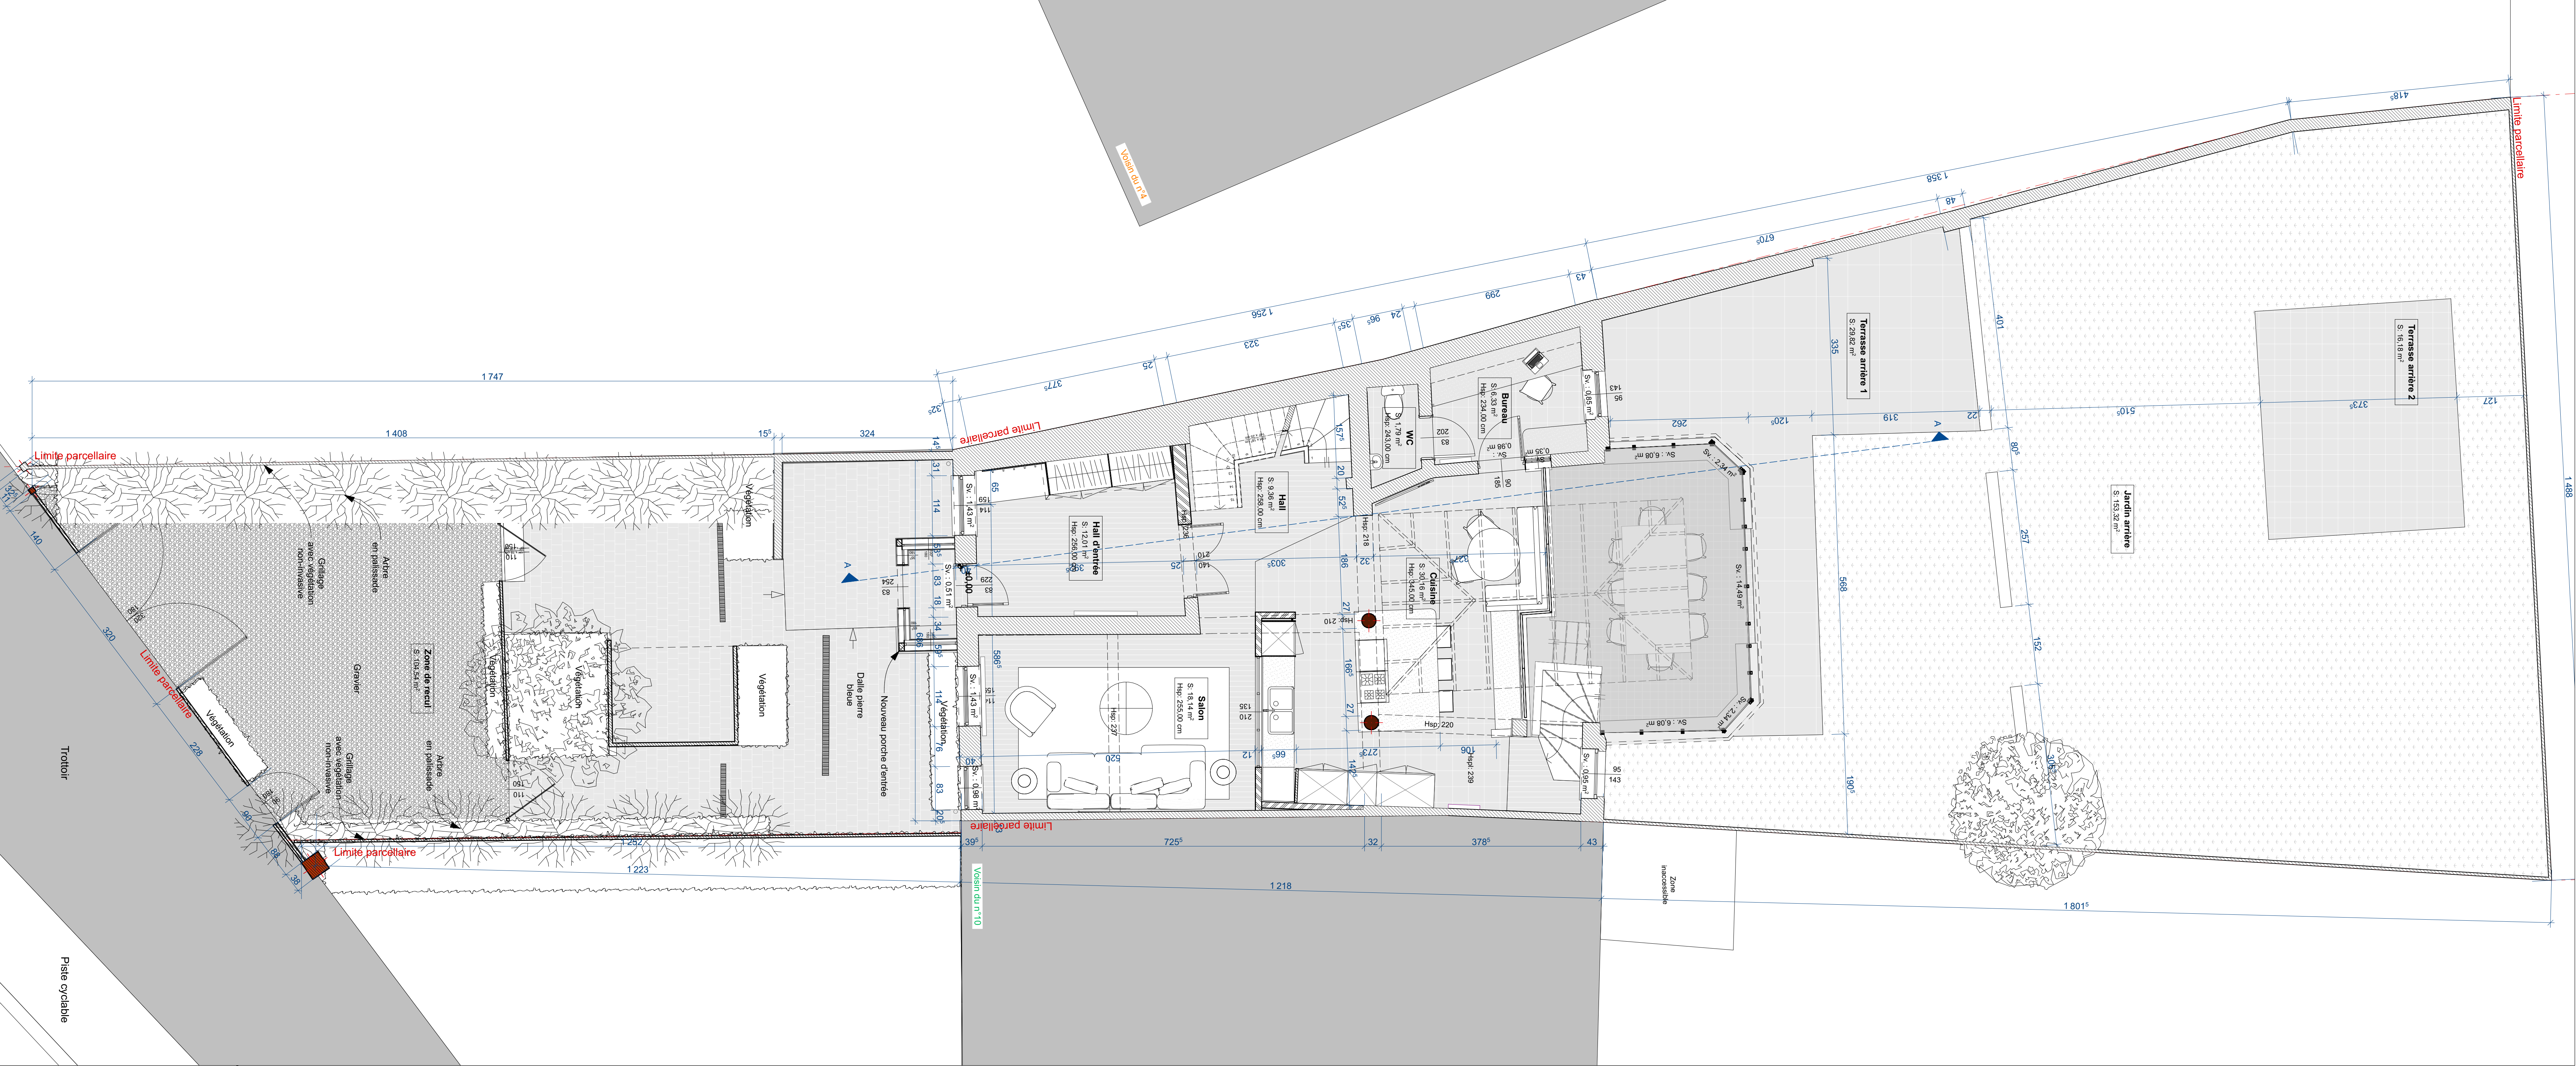


PLAN DU REZ-DE-CHAUSSÉE

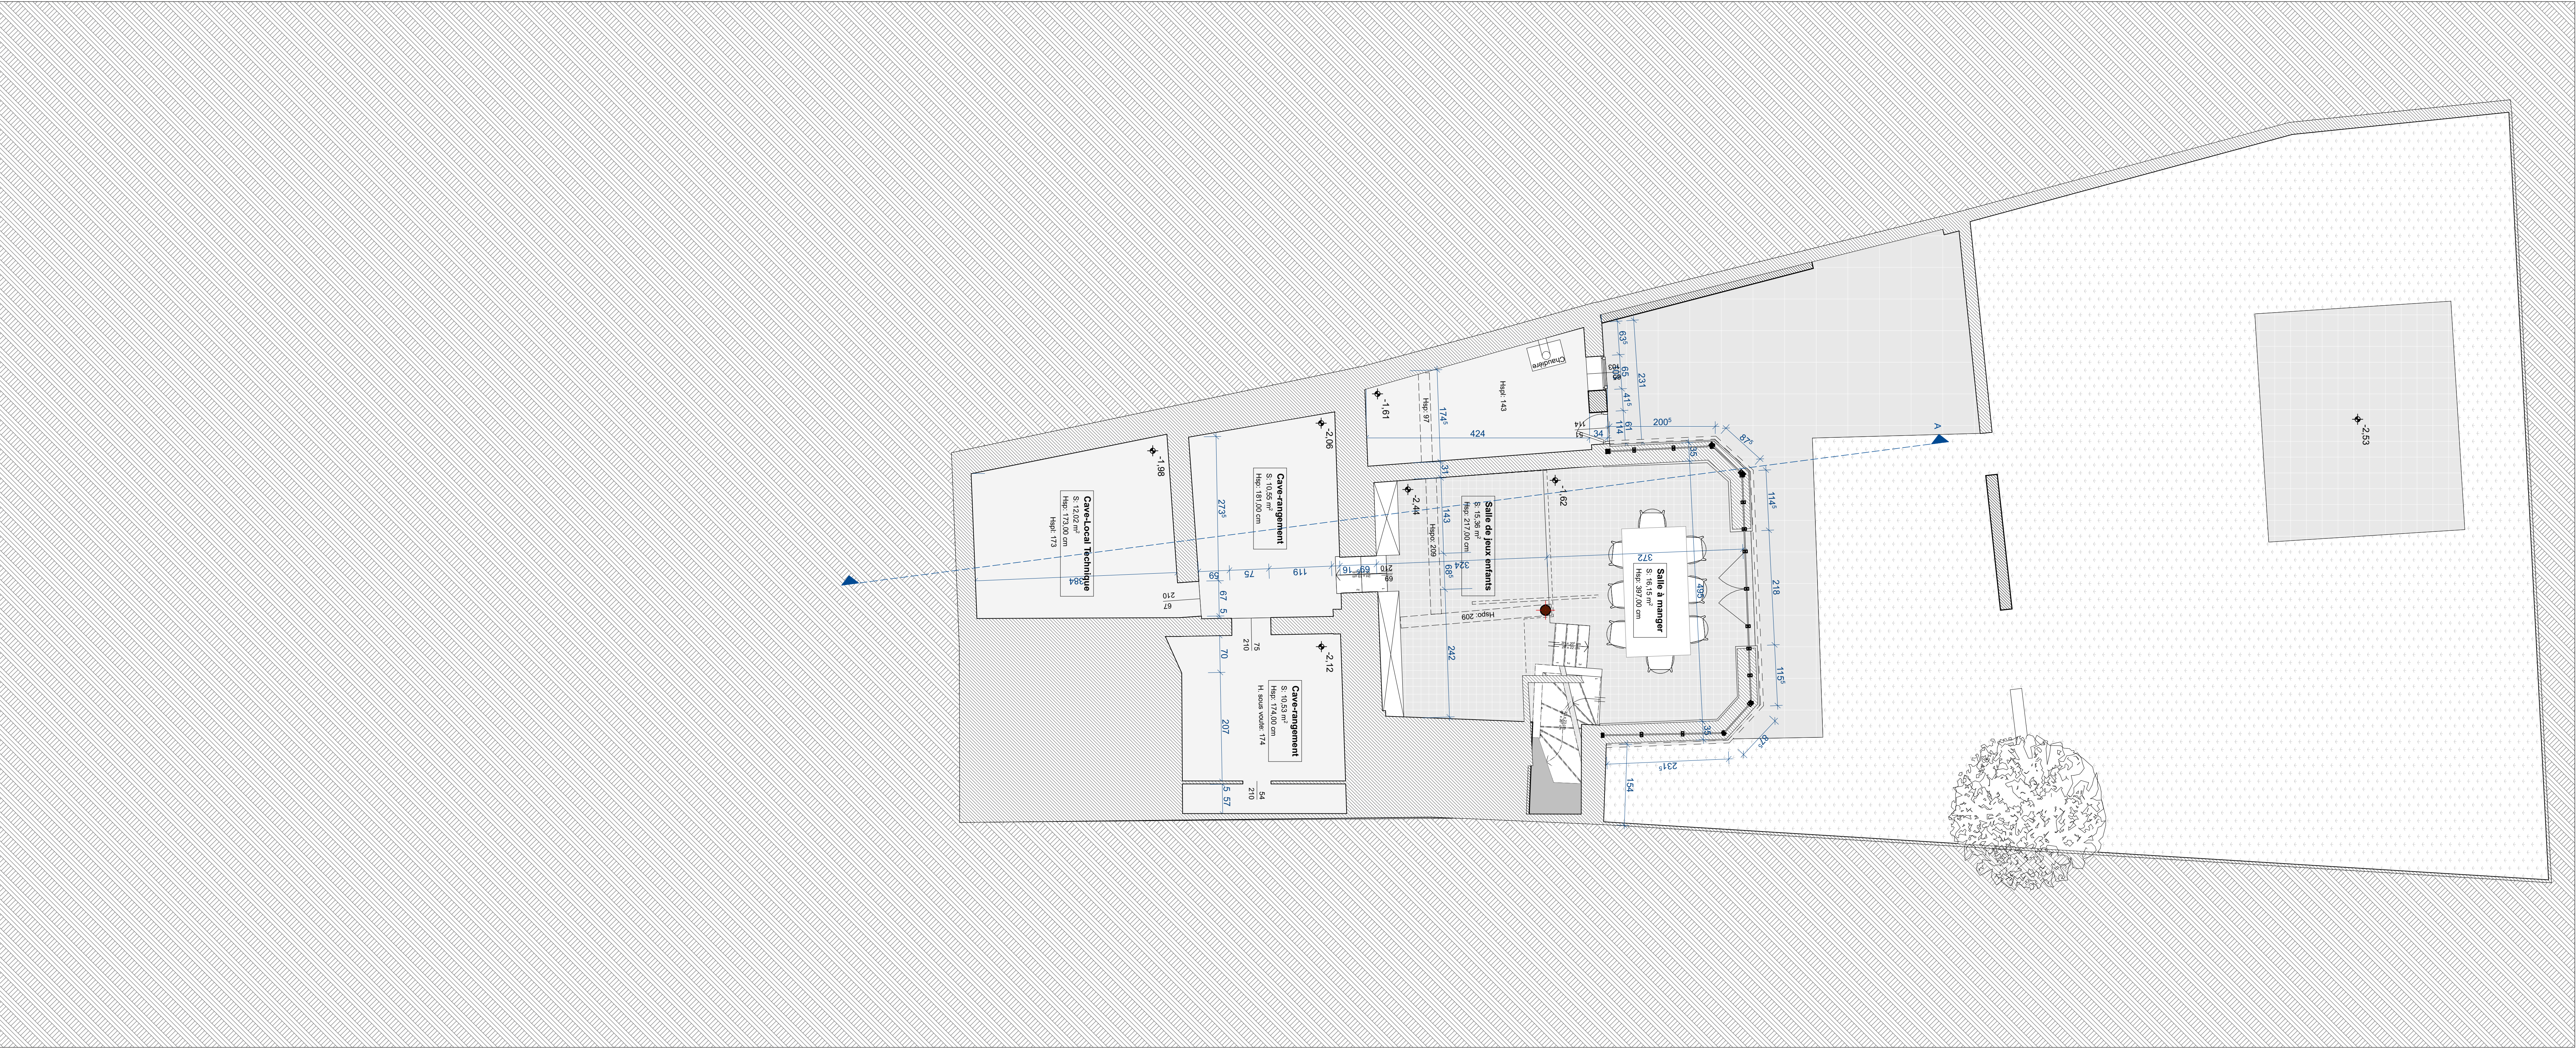

PLAN DU SOUS-SOL

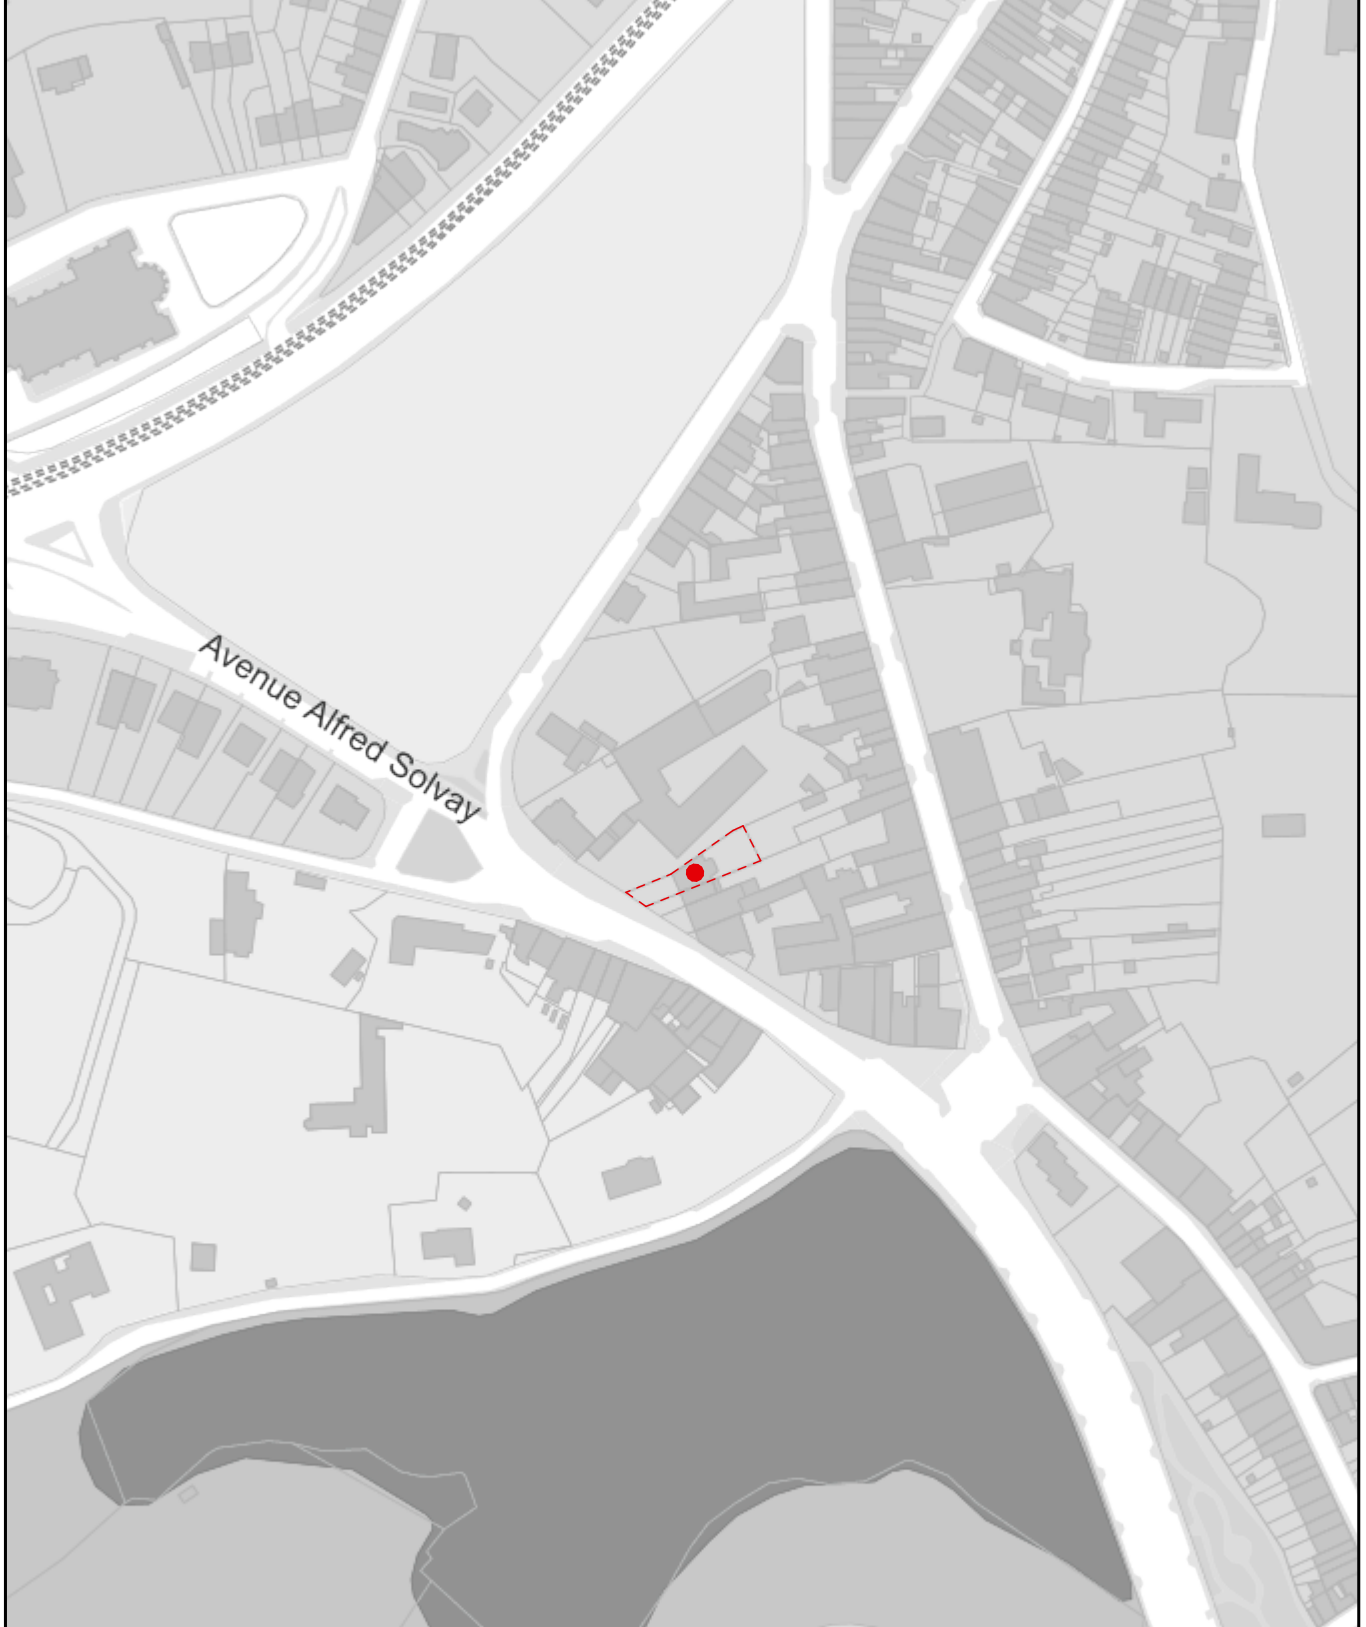

PLAN DE LOCALISATION 1/2500

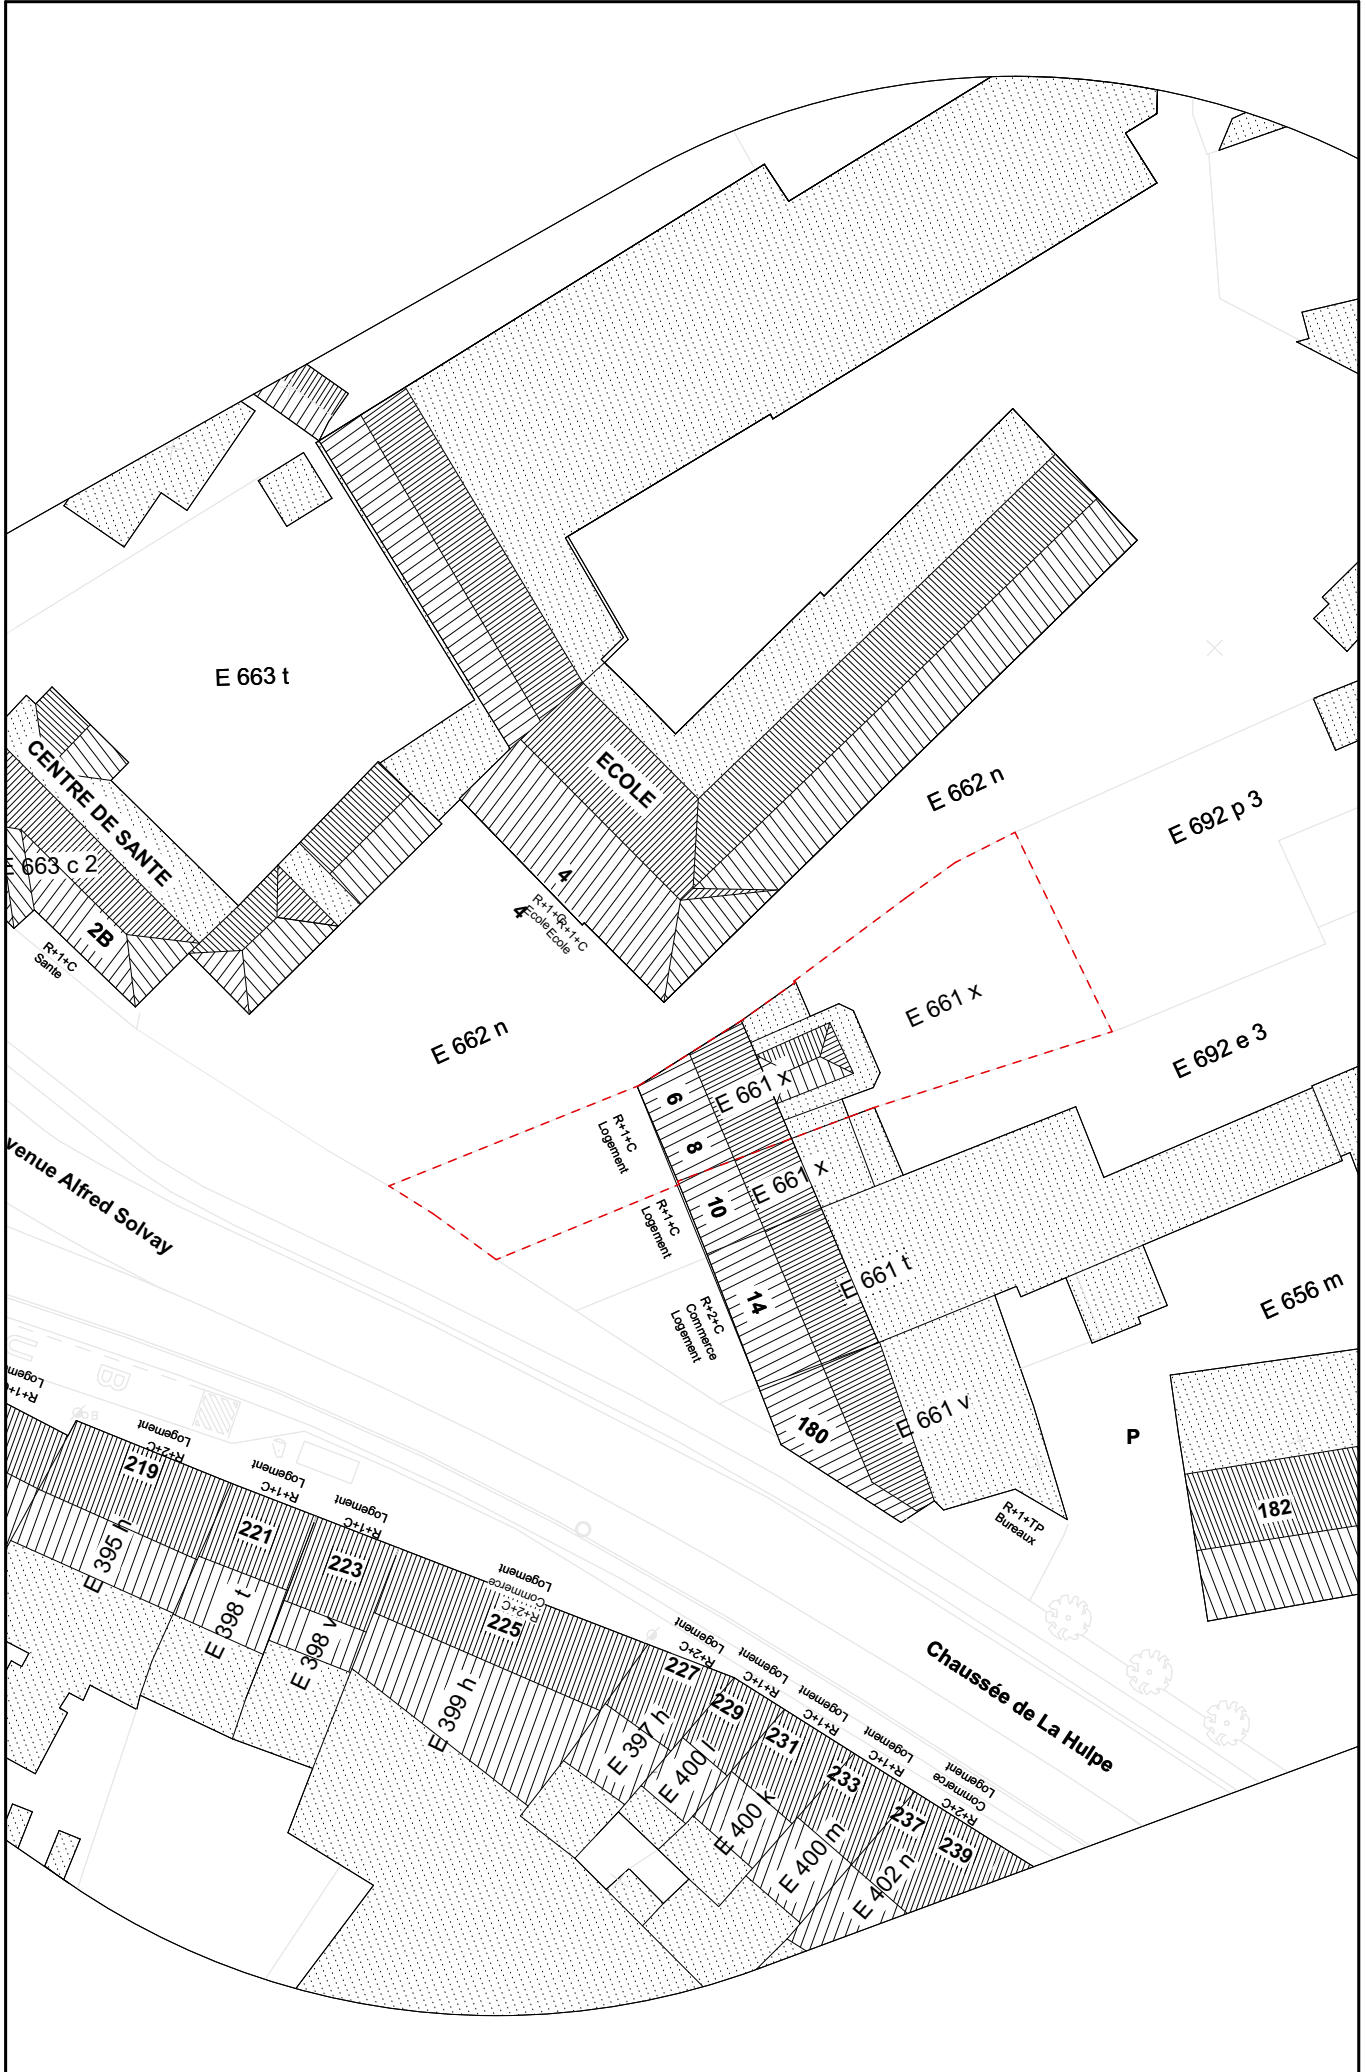

PLAN D'IMPLANTATION 1/500


Commune de Watermael-Boitsfort

Projet : SOLVAY
Avenue Alfred Solvay, 6-8
1170 Watermael-Boitsfort


Objet du plan : SITUATION PROJETEE
PLANS, COUPES & ELEVATIONS

Échelle : 1/50
Phase : Permis
Date d'émission : 10/04/2026

Numéro de plan : 7/9
Dessiné par :
Visé par : Commune

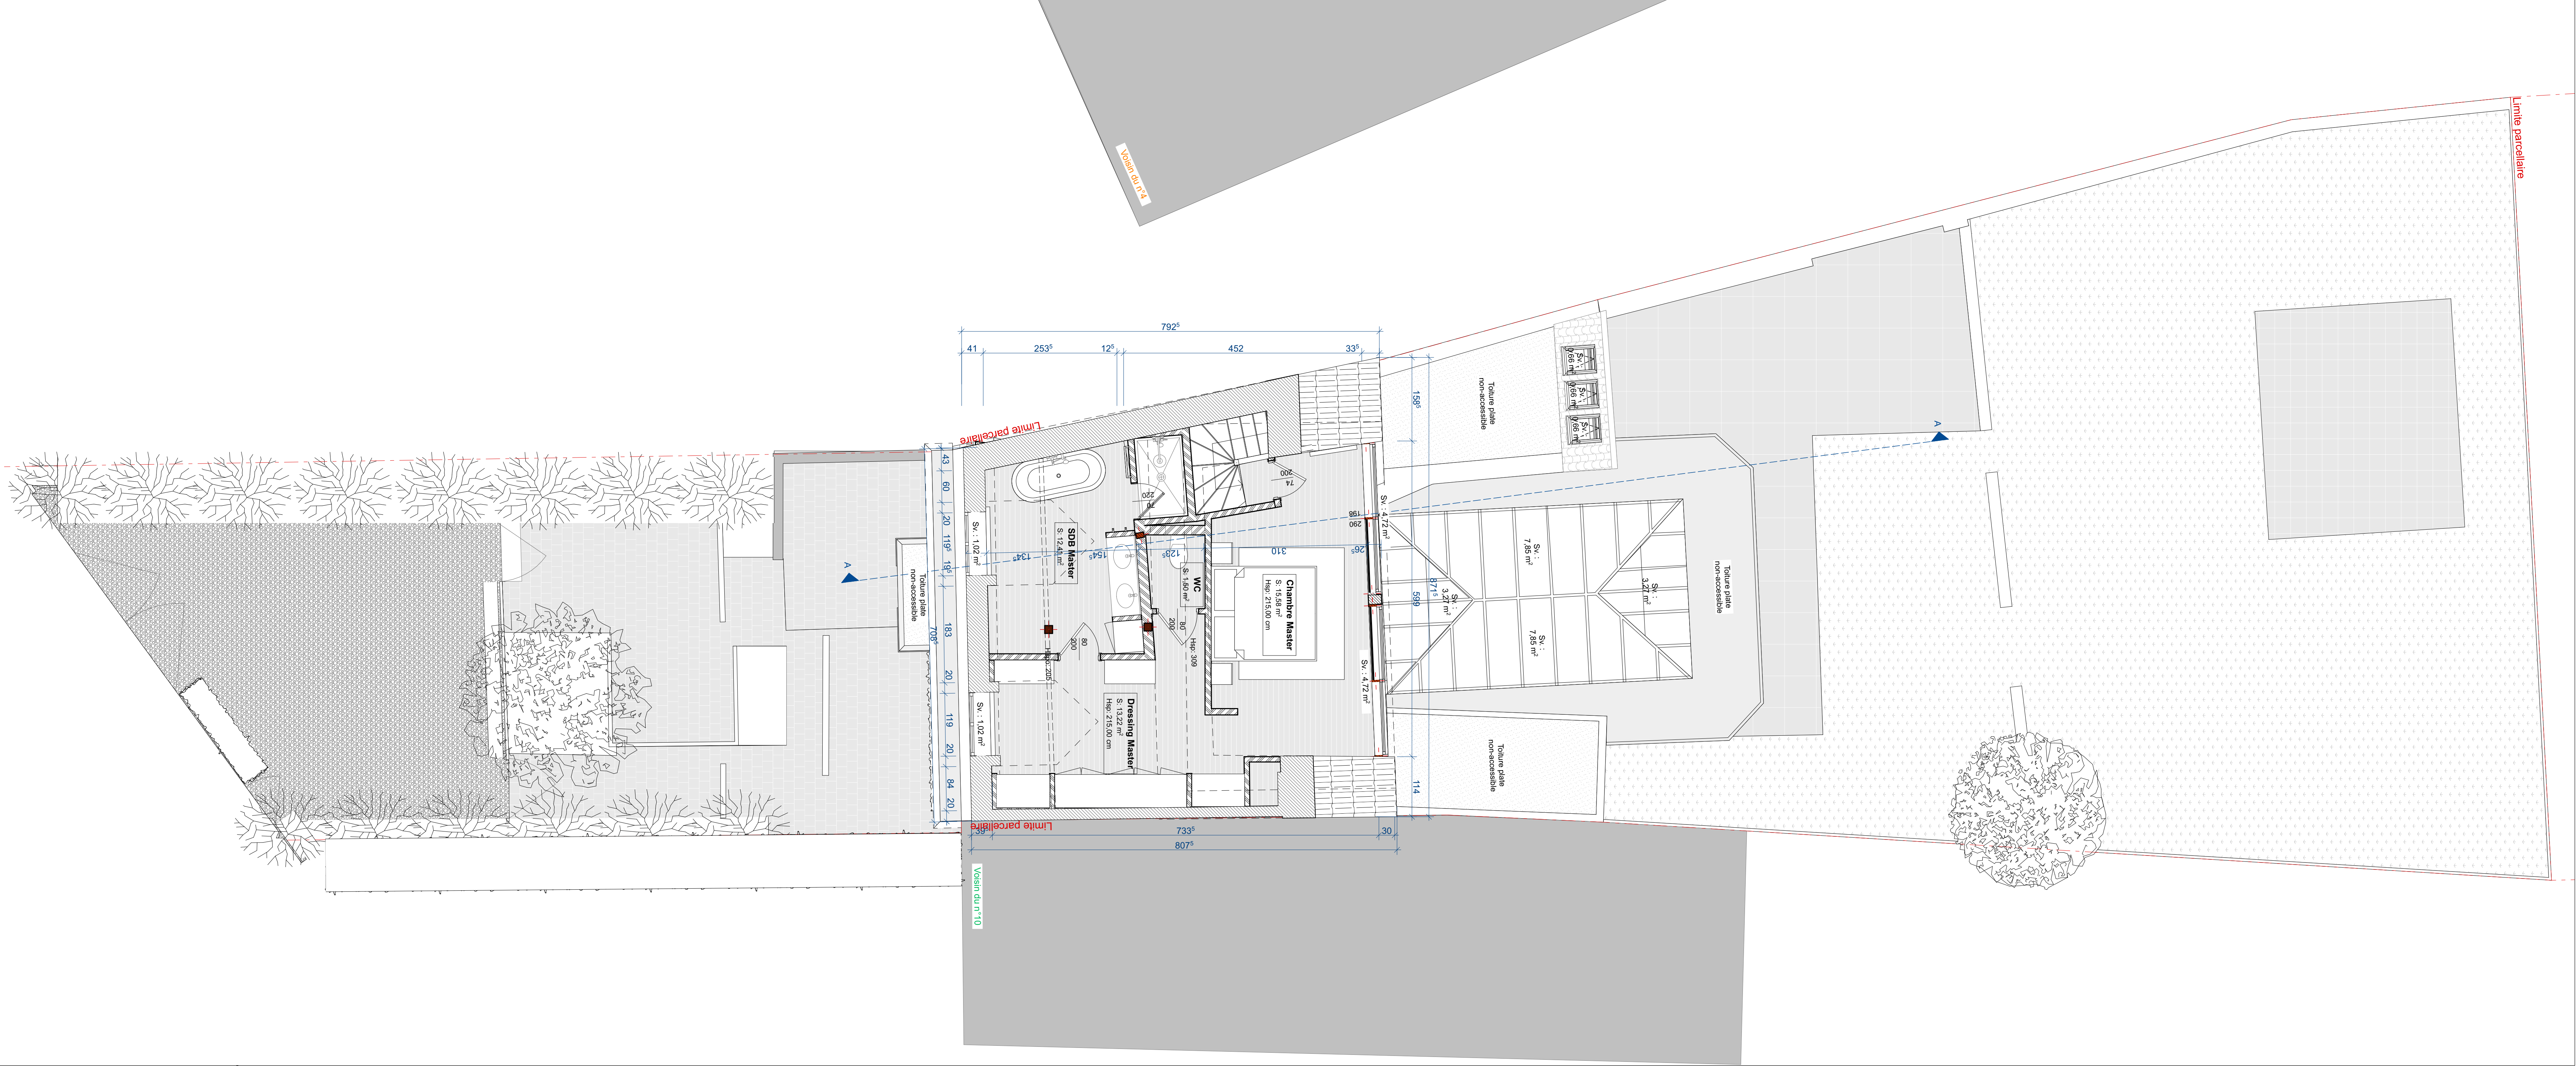


PLAN DU REZ-DE-CHAUSSÉE

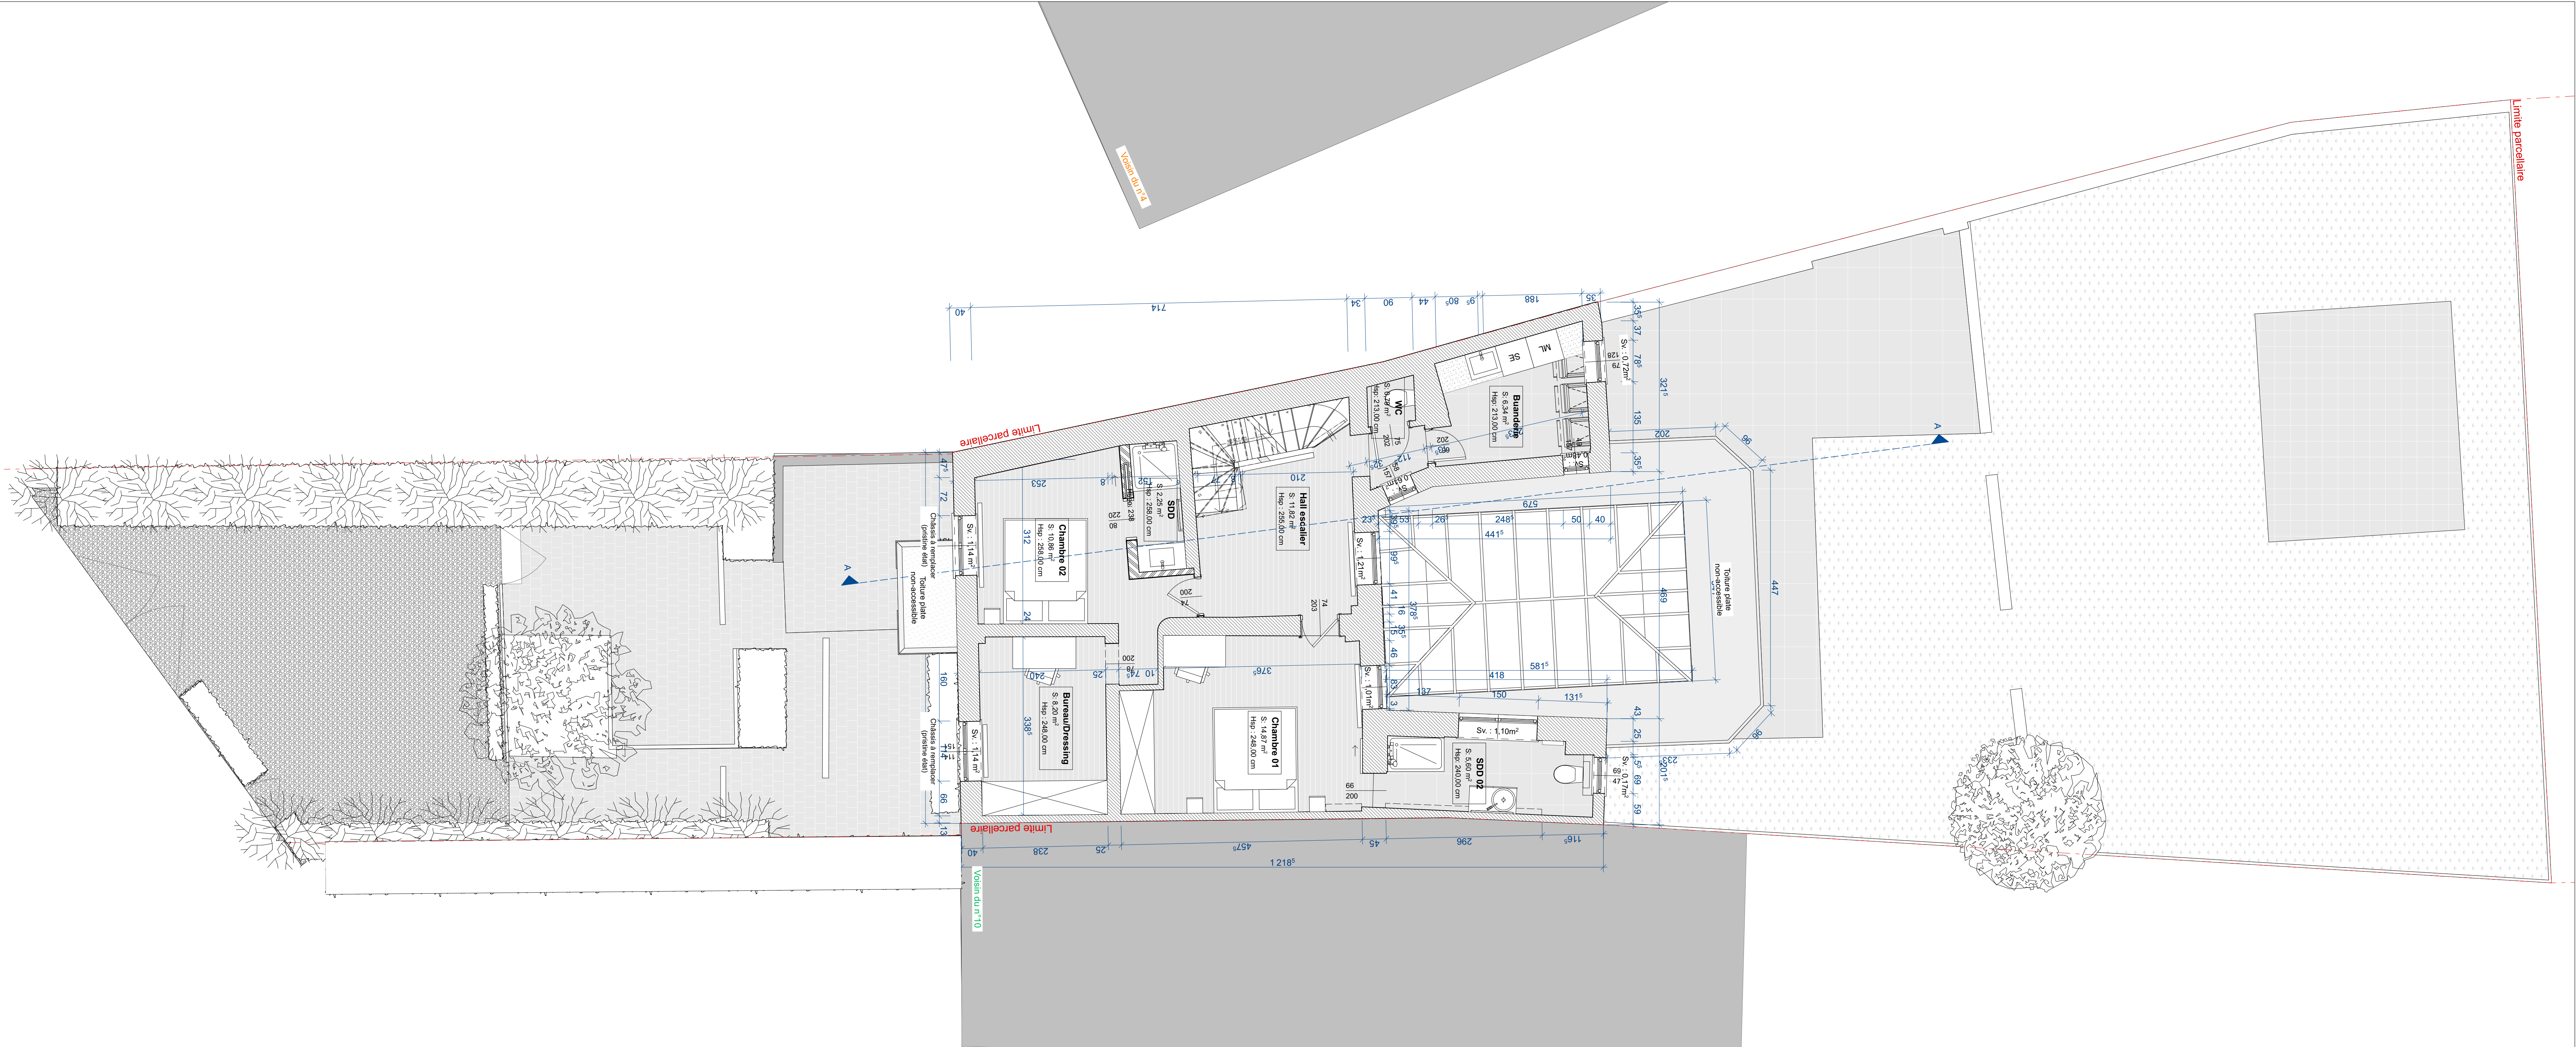


PLAN DU SOUS-SOL


[illegible]

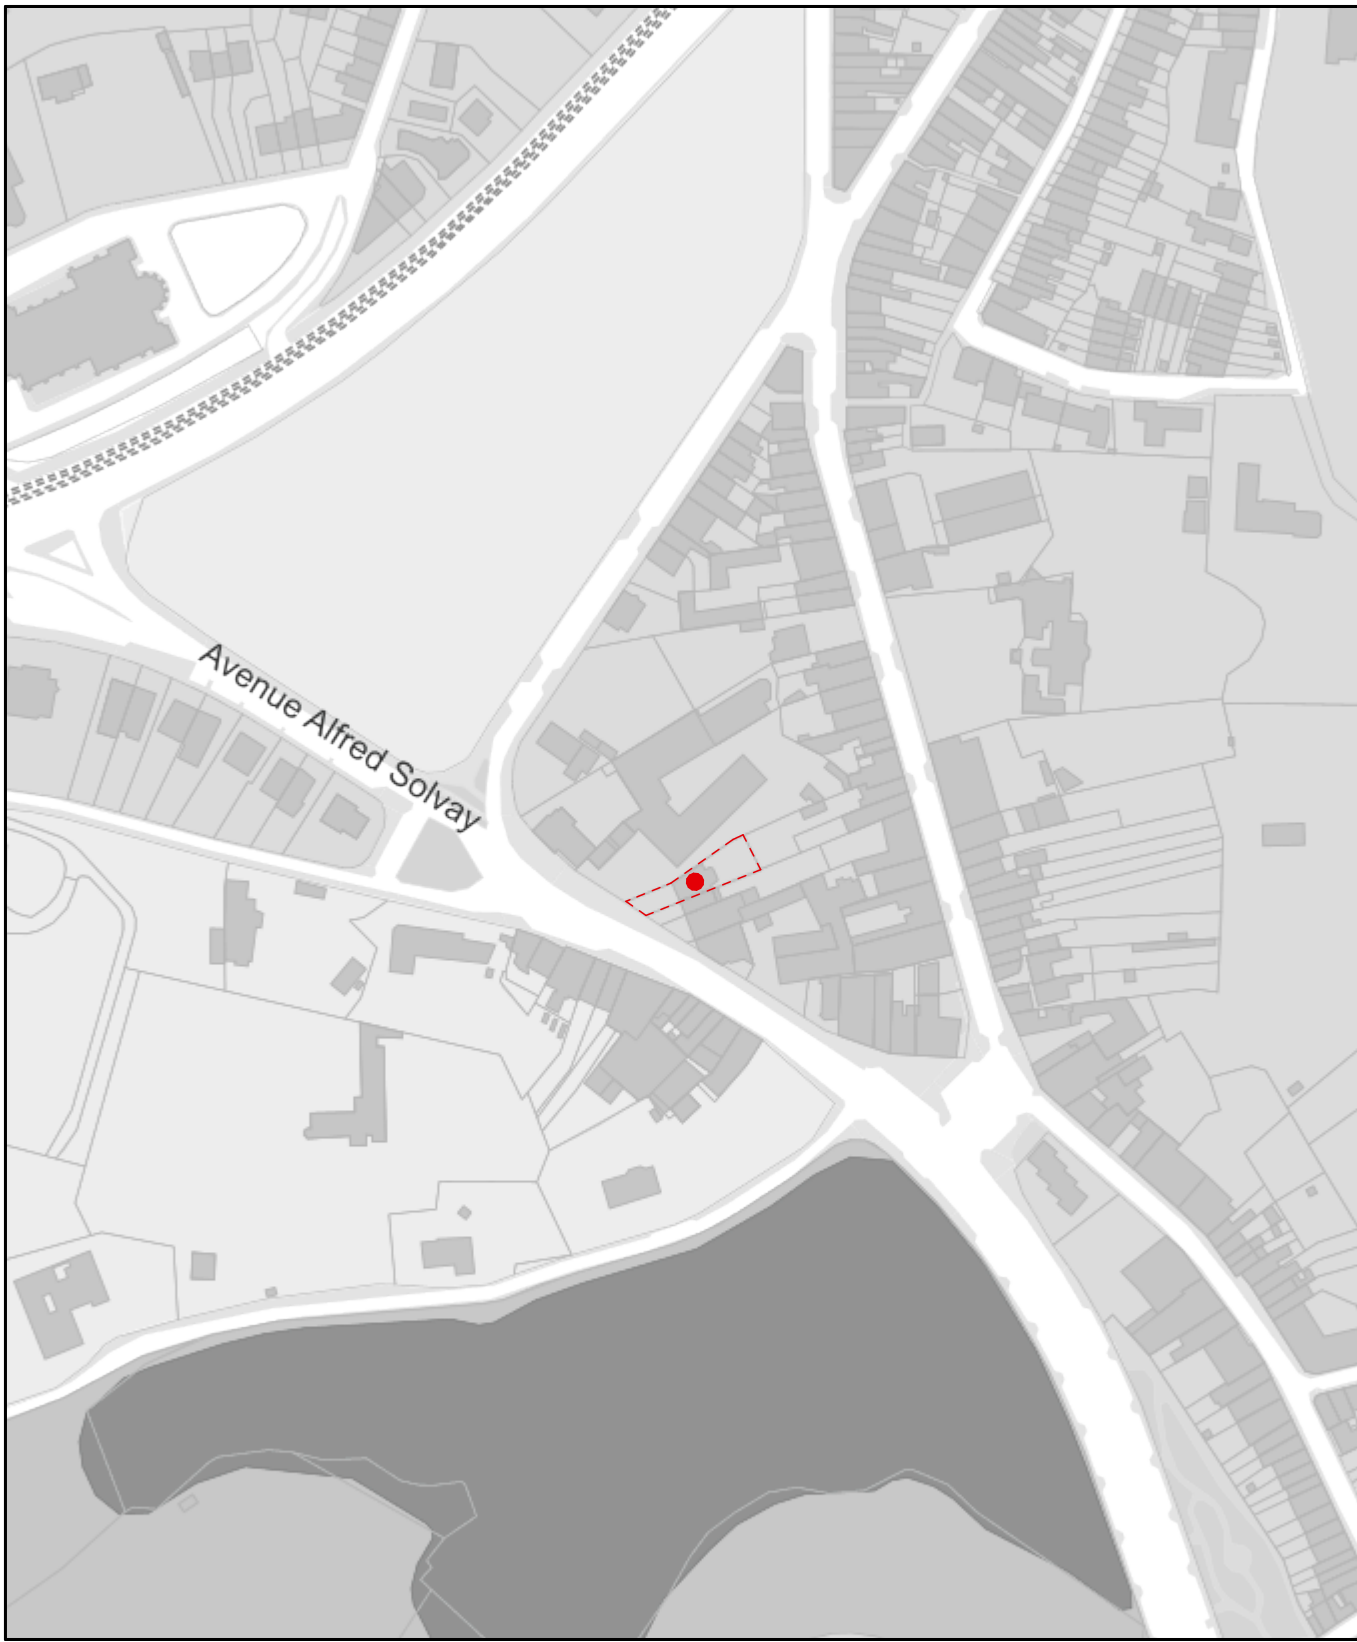

PLAN DE LOCALISATION 1/2500

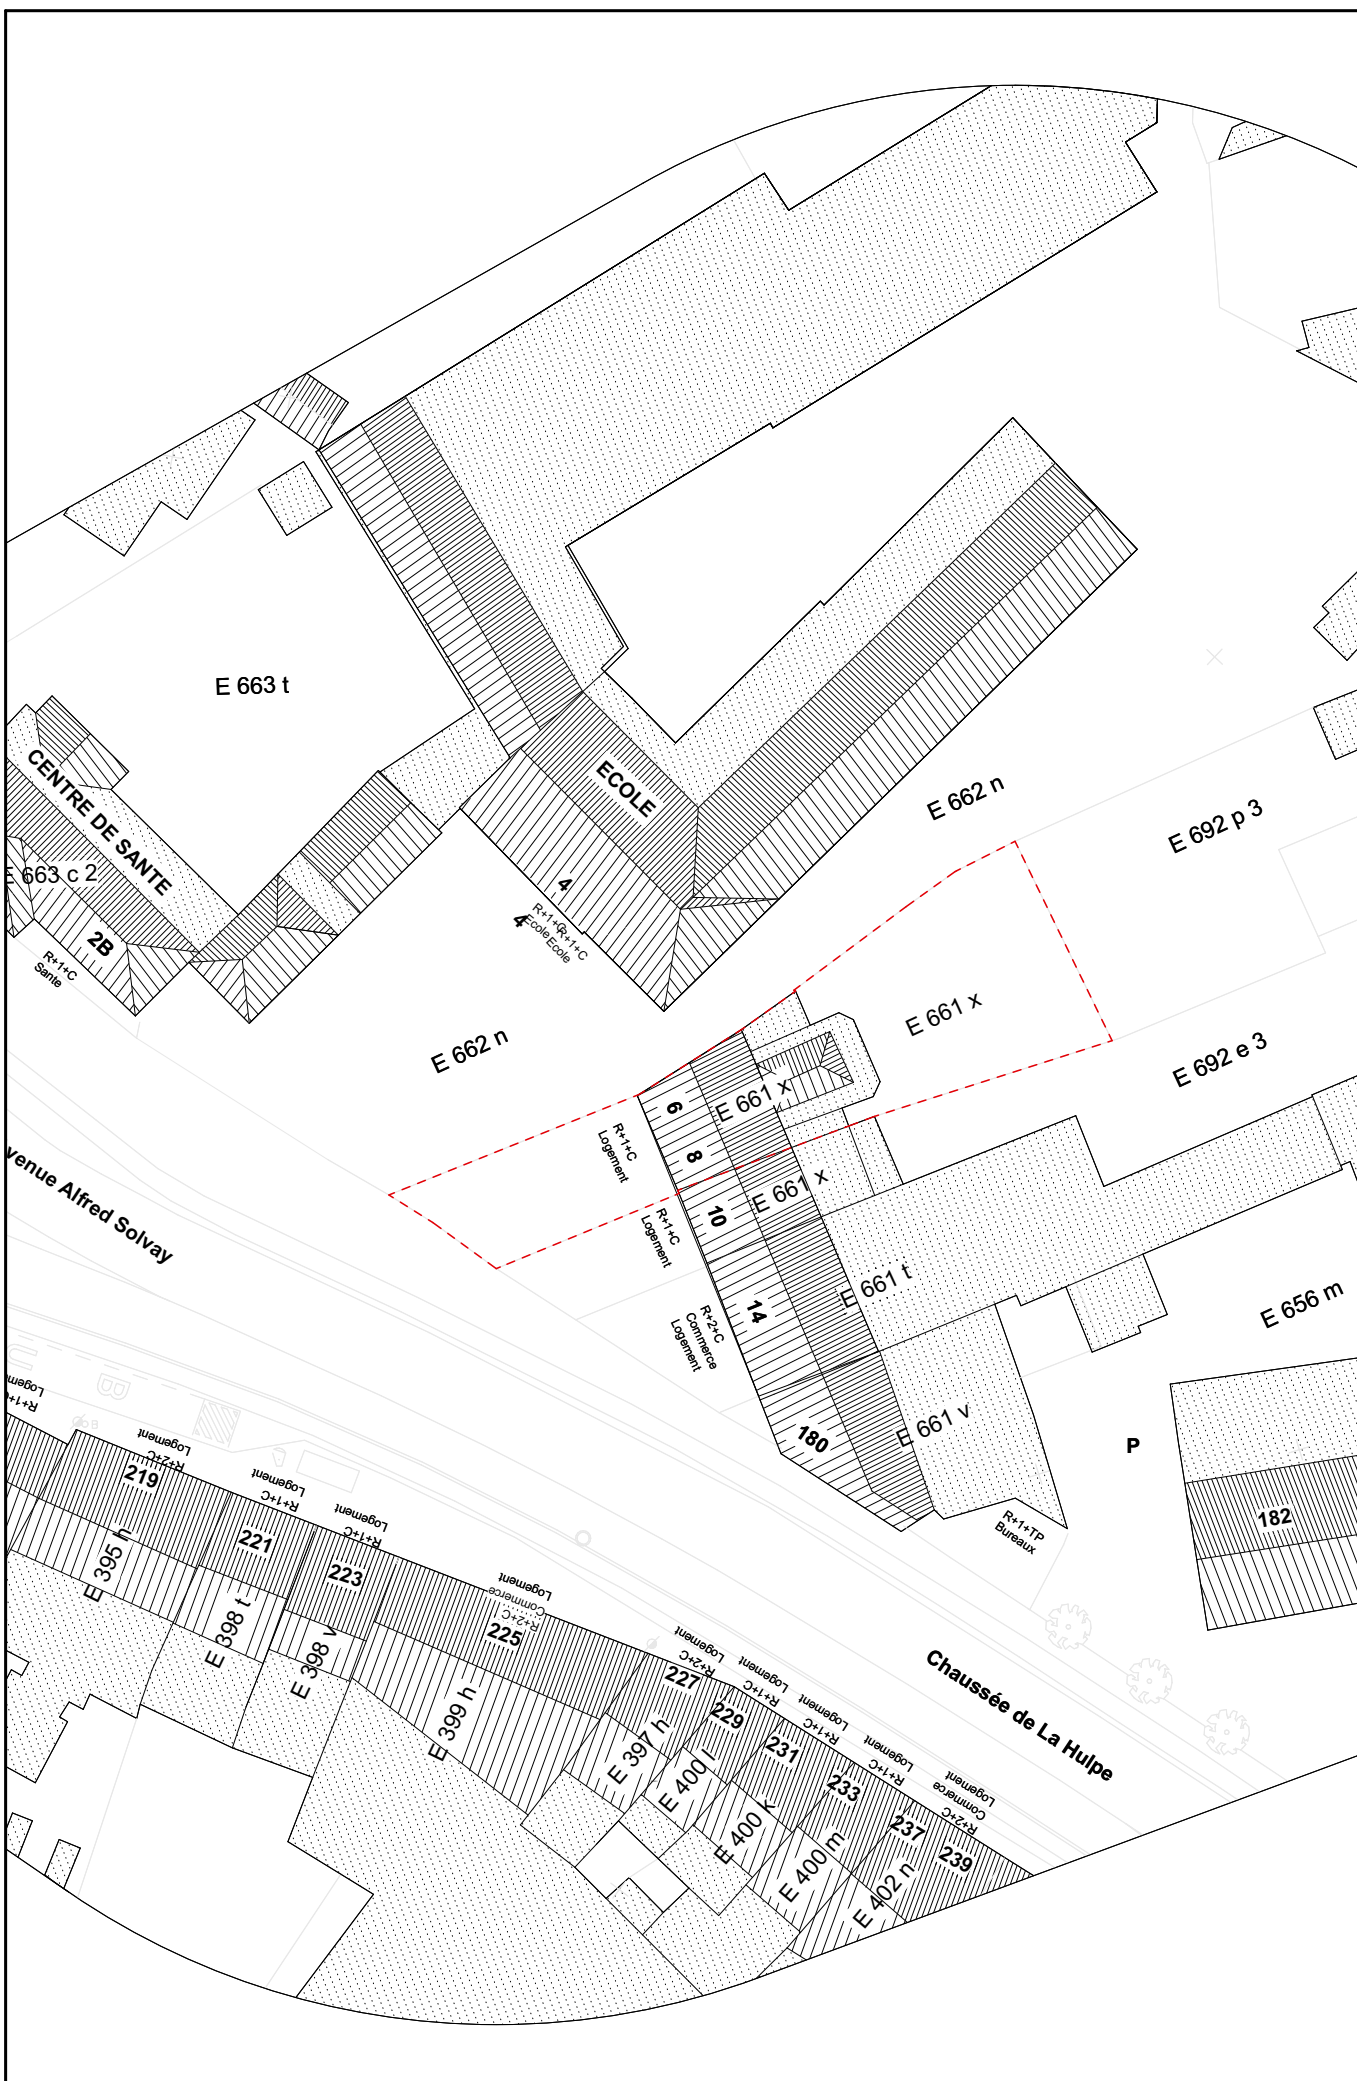


PLAN D'IMPLANTATION 1/500

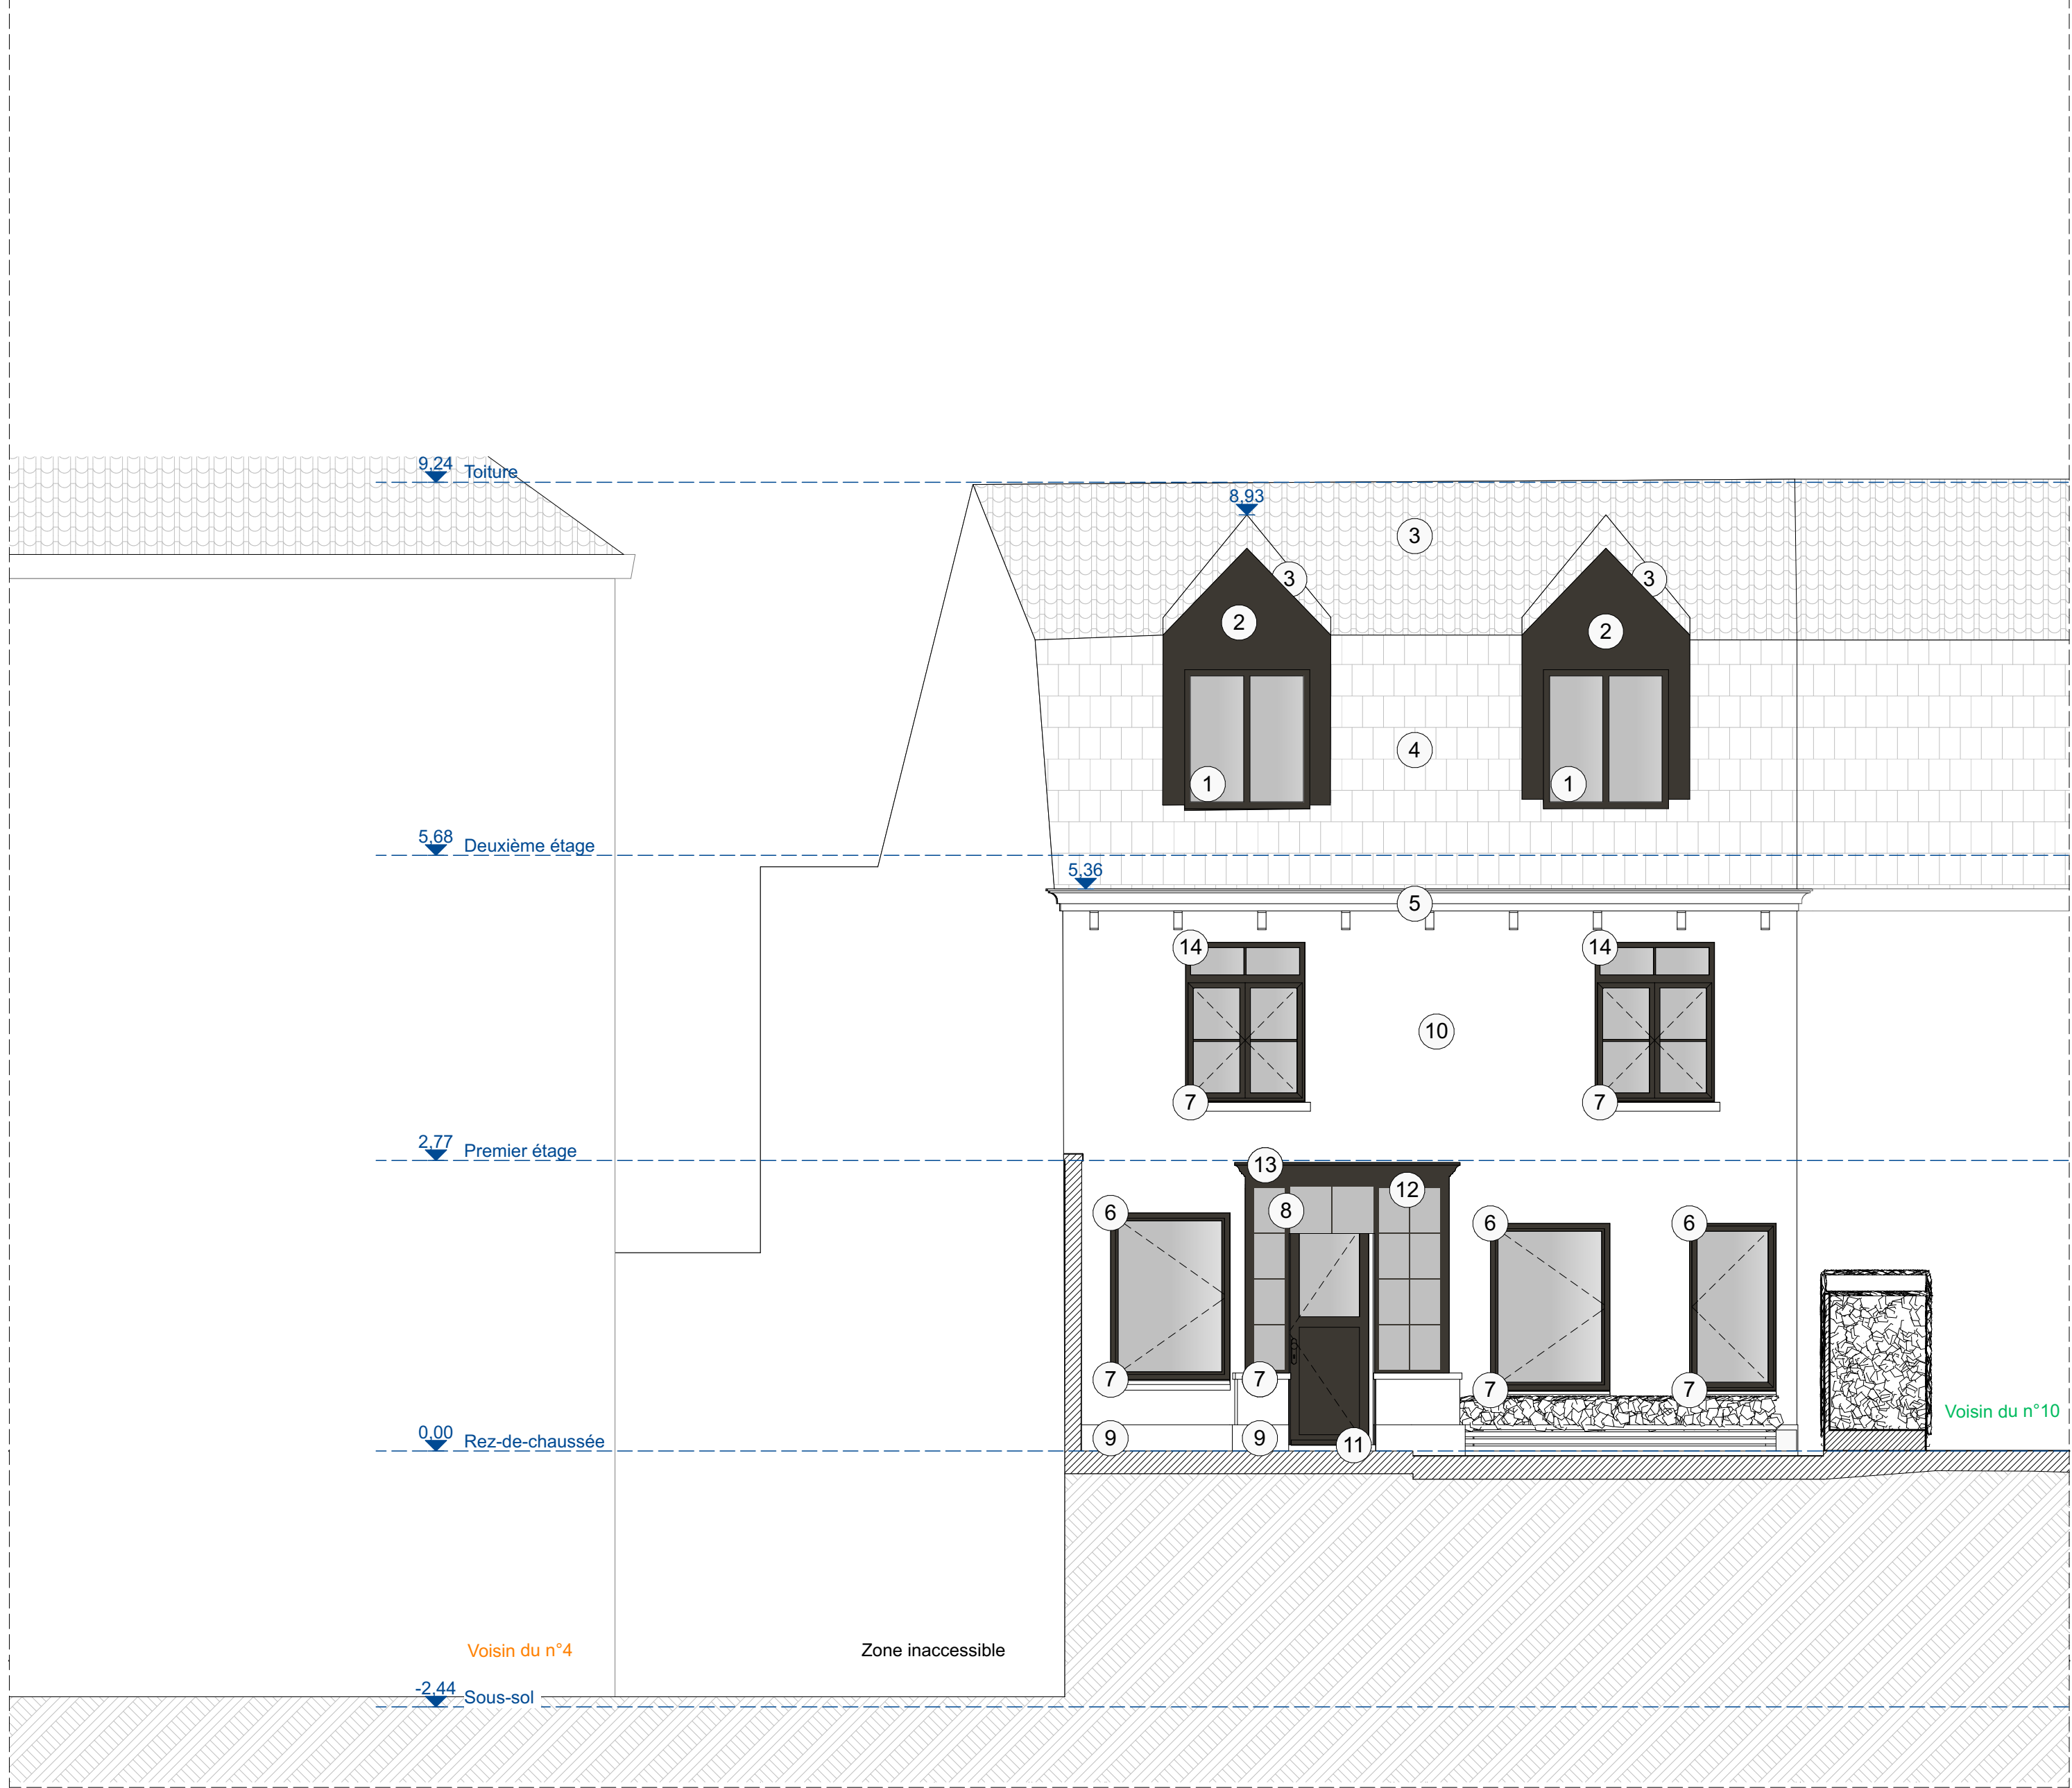

FAÇADE AVANT

Liste des matériaux :


- 1 Châssis aluminium anthracite
- 2 Habillage Woodboard - anthracite
- 3 Toiture en tuiles de terre cuite
- 4 Toiture en tuiles plates noires
- 5 Planche de rive en bois de ton blanc
- 6 Châssis en PVC anthracite
- 7 Appui de fenêtre en pierre bleue
- 8 Porte en PVC anthracite
- 9 Soubassement en pierre bleue
- 10 Peinture teinte beige clair/blanc
- 11 Seuil en pierre bleue
- 12 Châssis métalliques anthracite
- 13 Corniche moulurée de ton foncé
- 14 Châssis en bois anthracite

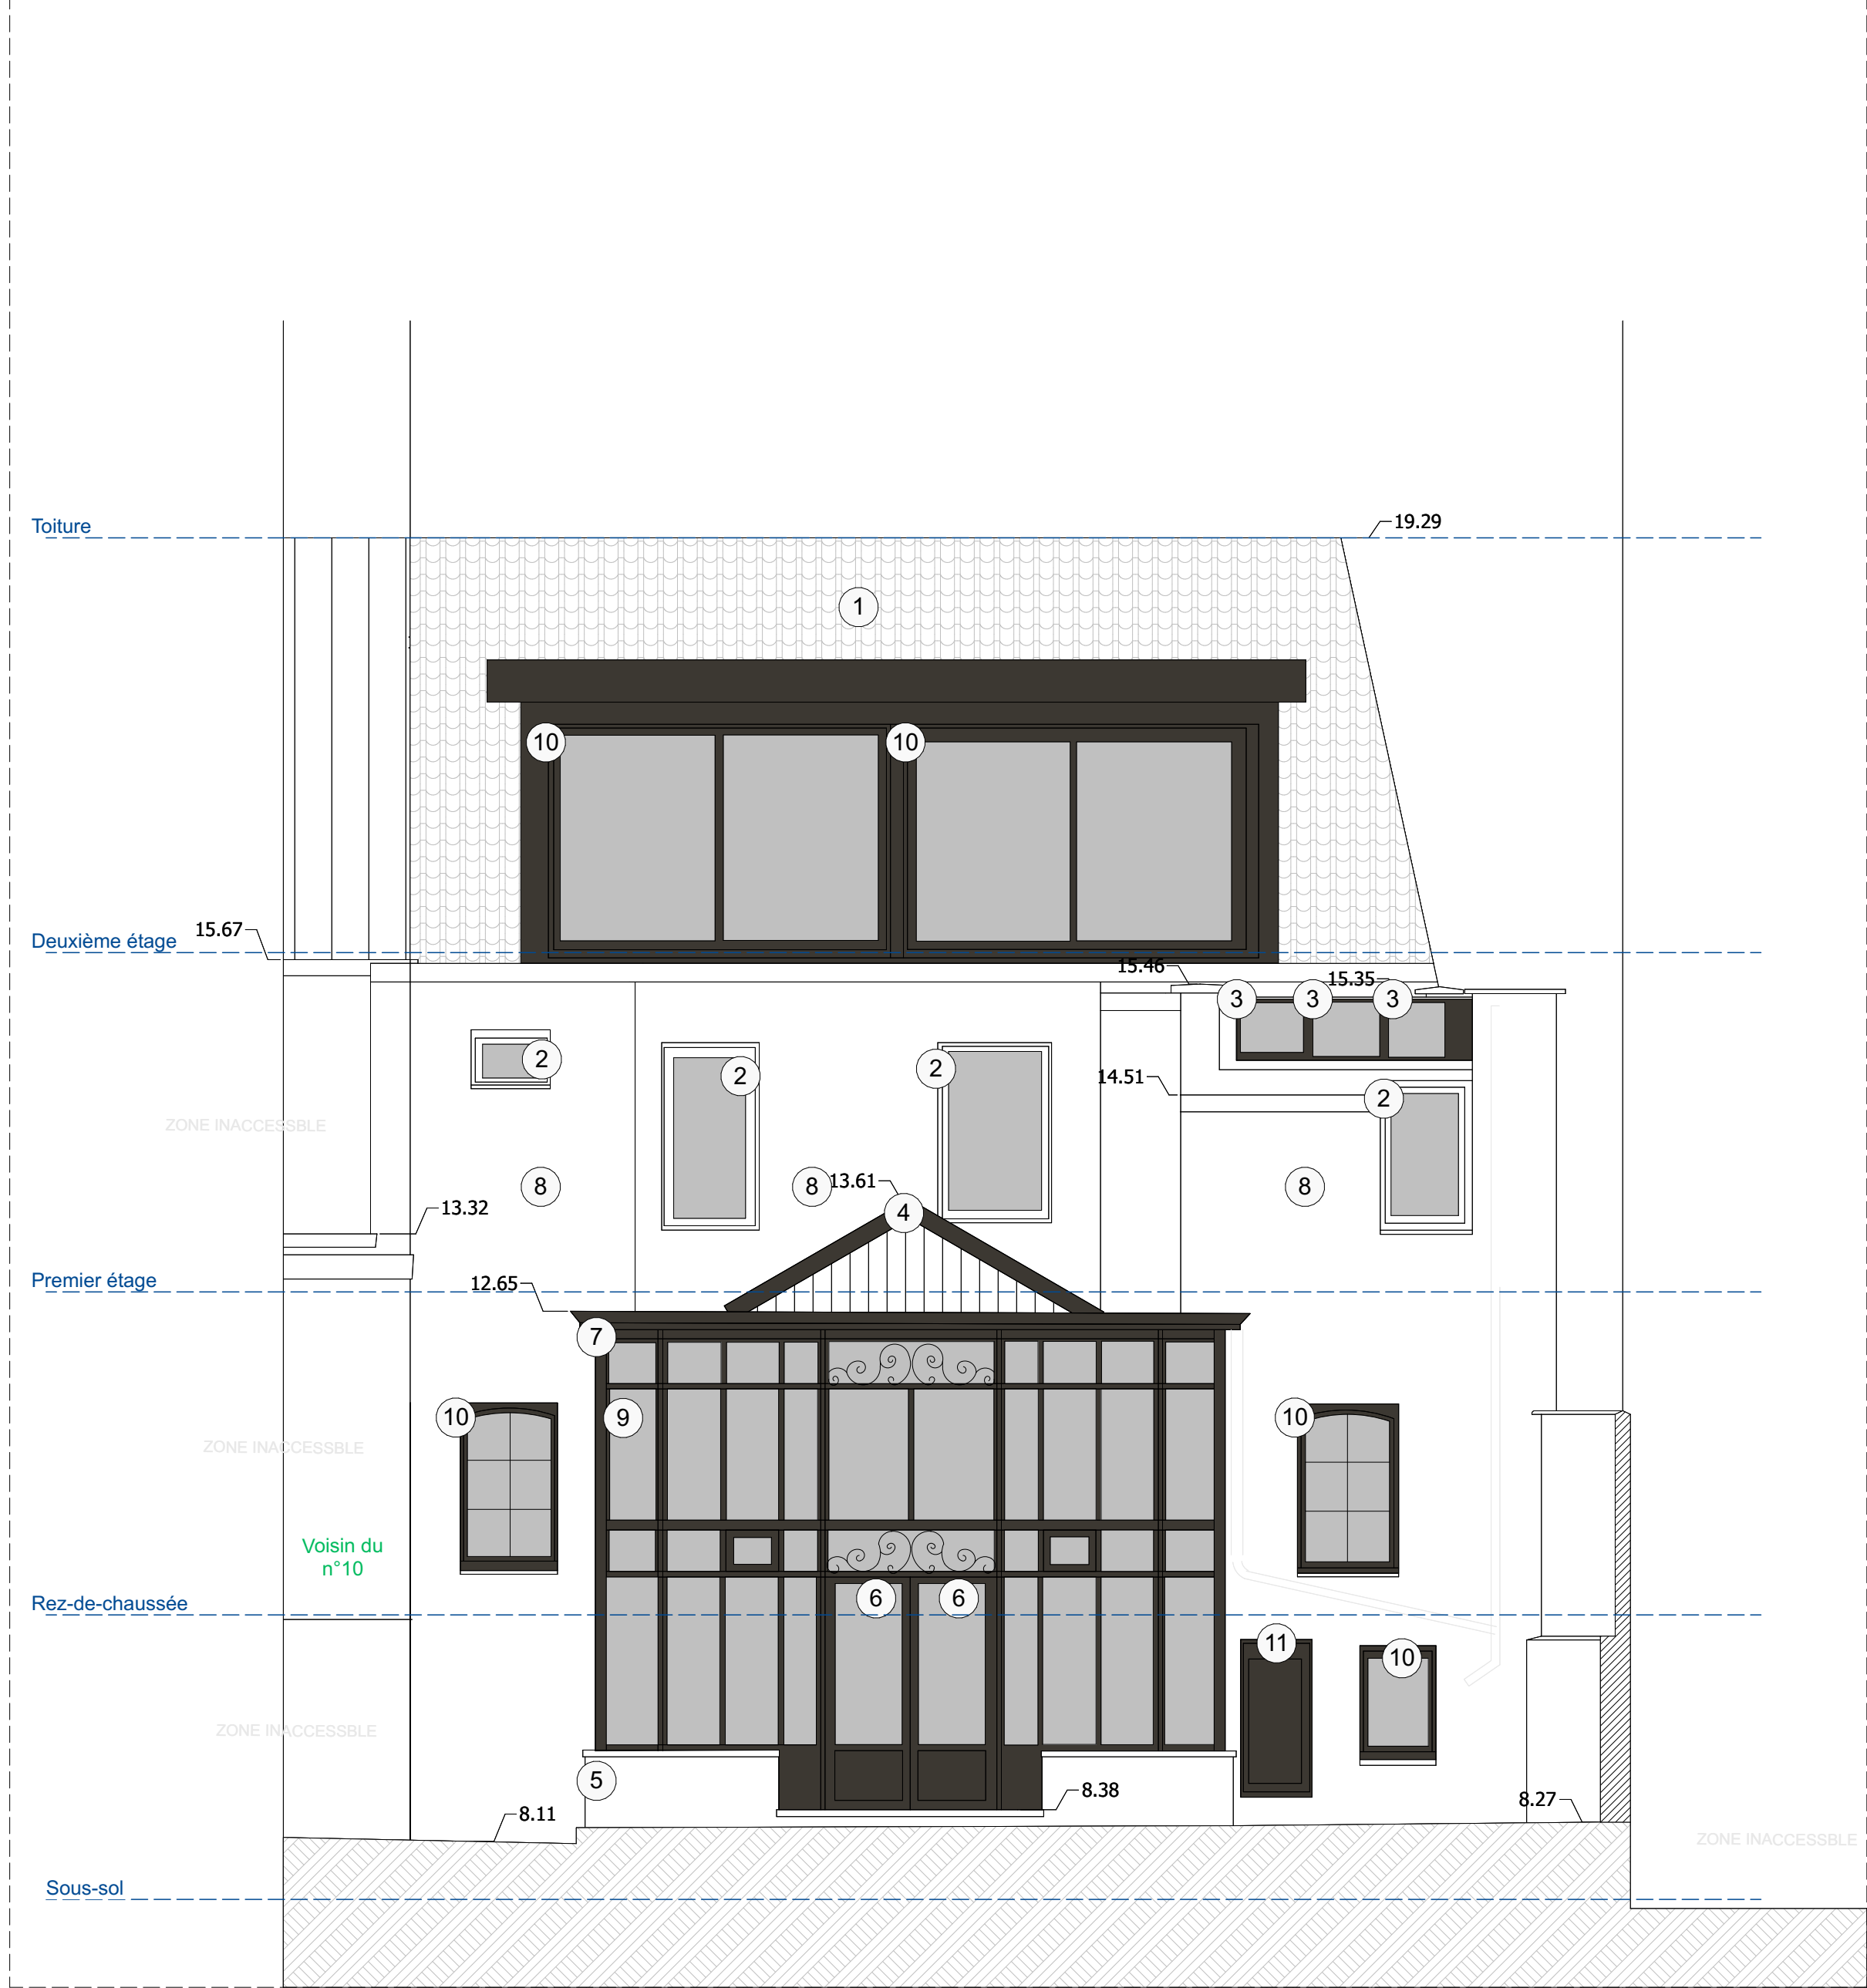

FAÇADE ARRIÈRE

Liste des matériaux :

- 1 Toiture en tuiles de terre cuite
- 2 Châssis en PVC de ton blanc
- 3 Fenêtre de toit
- 4 Toiture vitrée
- 5 Soubassement en maçonnerie de briques avec enduit blanc
- 6 Porte métallique de ton foncé
- 7 Profils en aluminium noir
- 8 Peinture teinte beige clair/blanc
- 9 Vitrage clair double isolant
- 10 Châssis en bois de ton foncé
- 11 Porte en bois de ton foncé

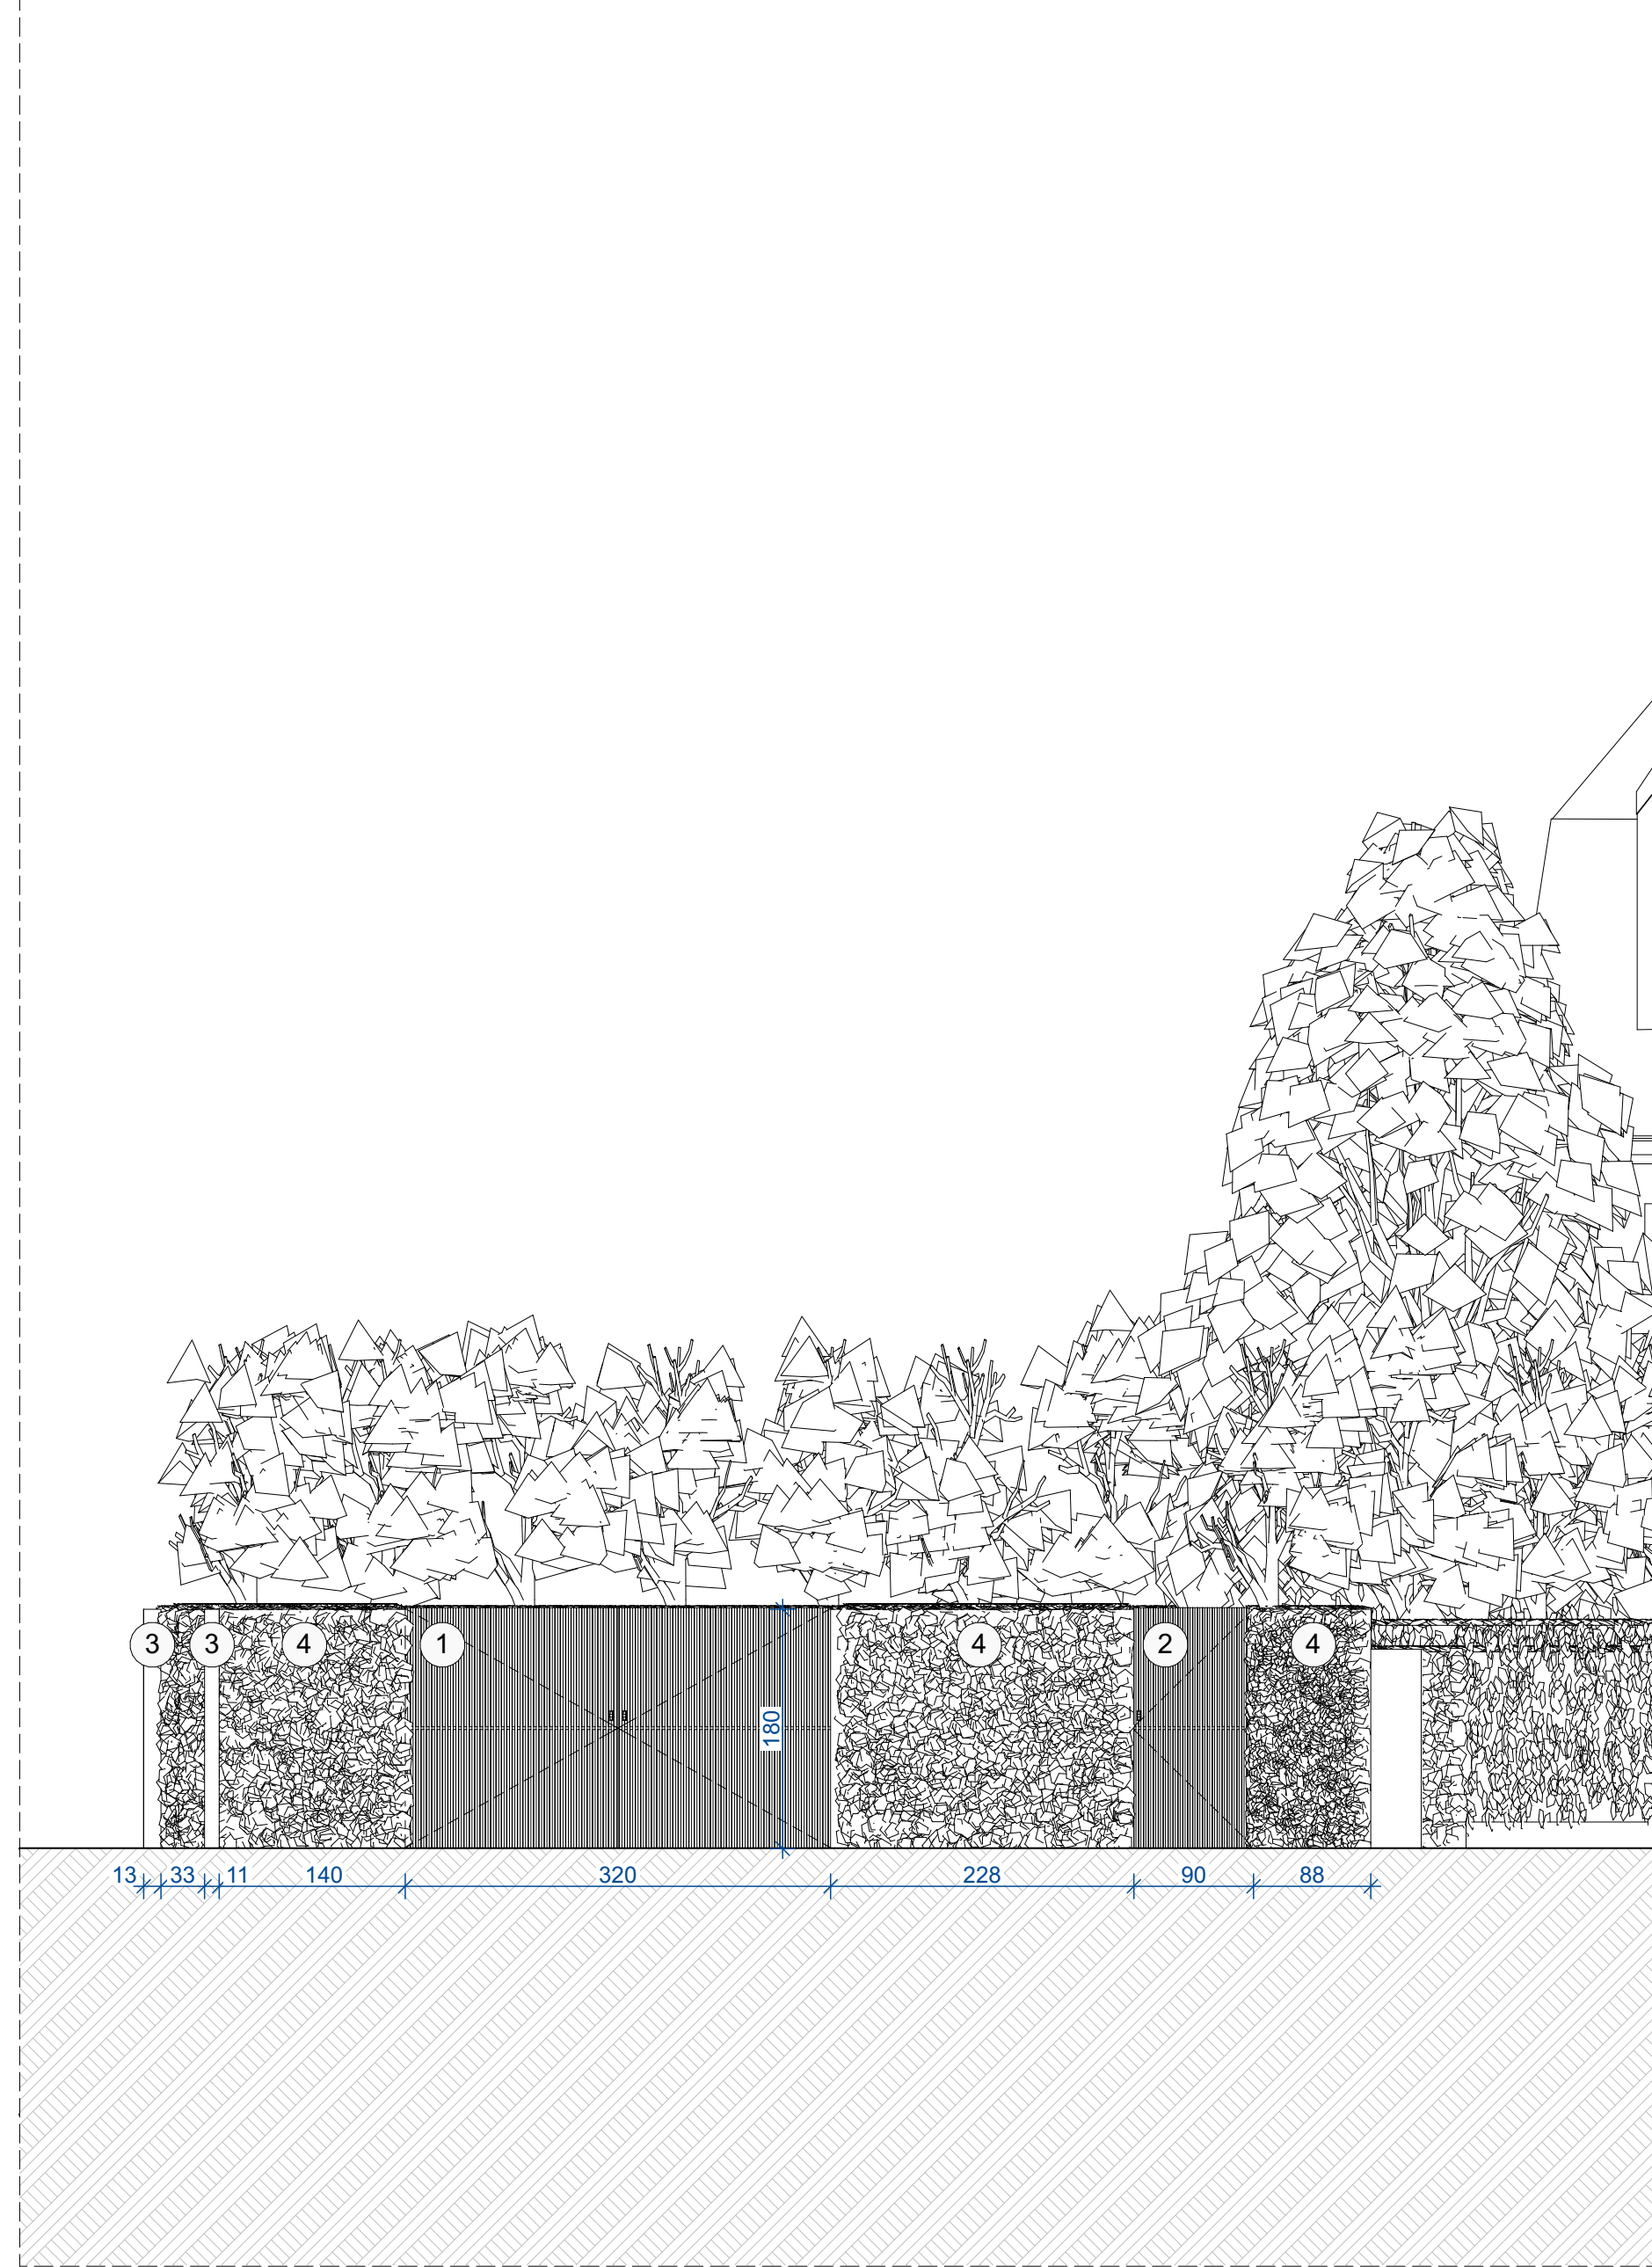

ELEVATION PORTAIL AVANT

Liste des matériaux :

- 1 Portail battant à deux vantaux en aluminium de ton foncé (noir/anthracite)
- 2 Portillon en aluminium de ton foncé (noir/anthracite)
- 3 Poteaux
- 4 Grillage avec végétation non-invasive

Commune de Watermael-Boitsfort

Projet : **SOLVAY**
Avenue Alfred Solvay, 6-8
1170 Watermael-Boitsfort

Objet du plan : **SITUATION PROJETEE**
PLANS, COUPES & ELEVATIONS

Échelle : 1/50
Phase : Permis
Date d'émission : 10/04/2026

Numéro de plan : 9/9
Dessiné par :
Visé par : Commune