
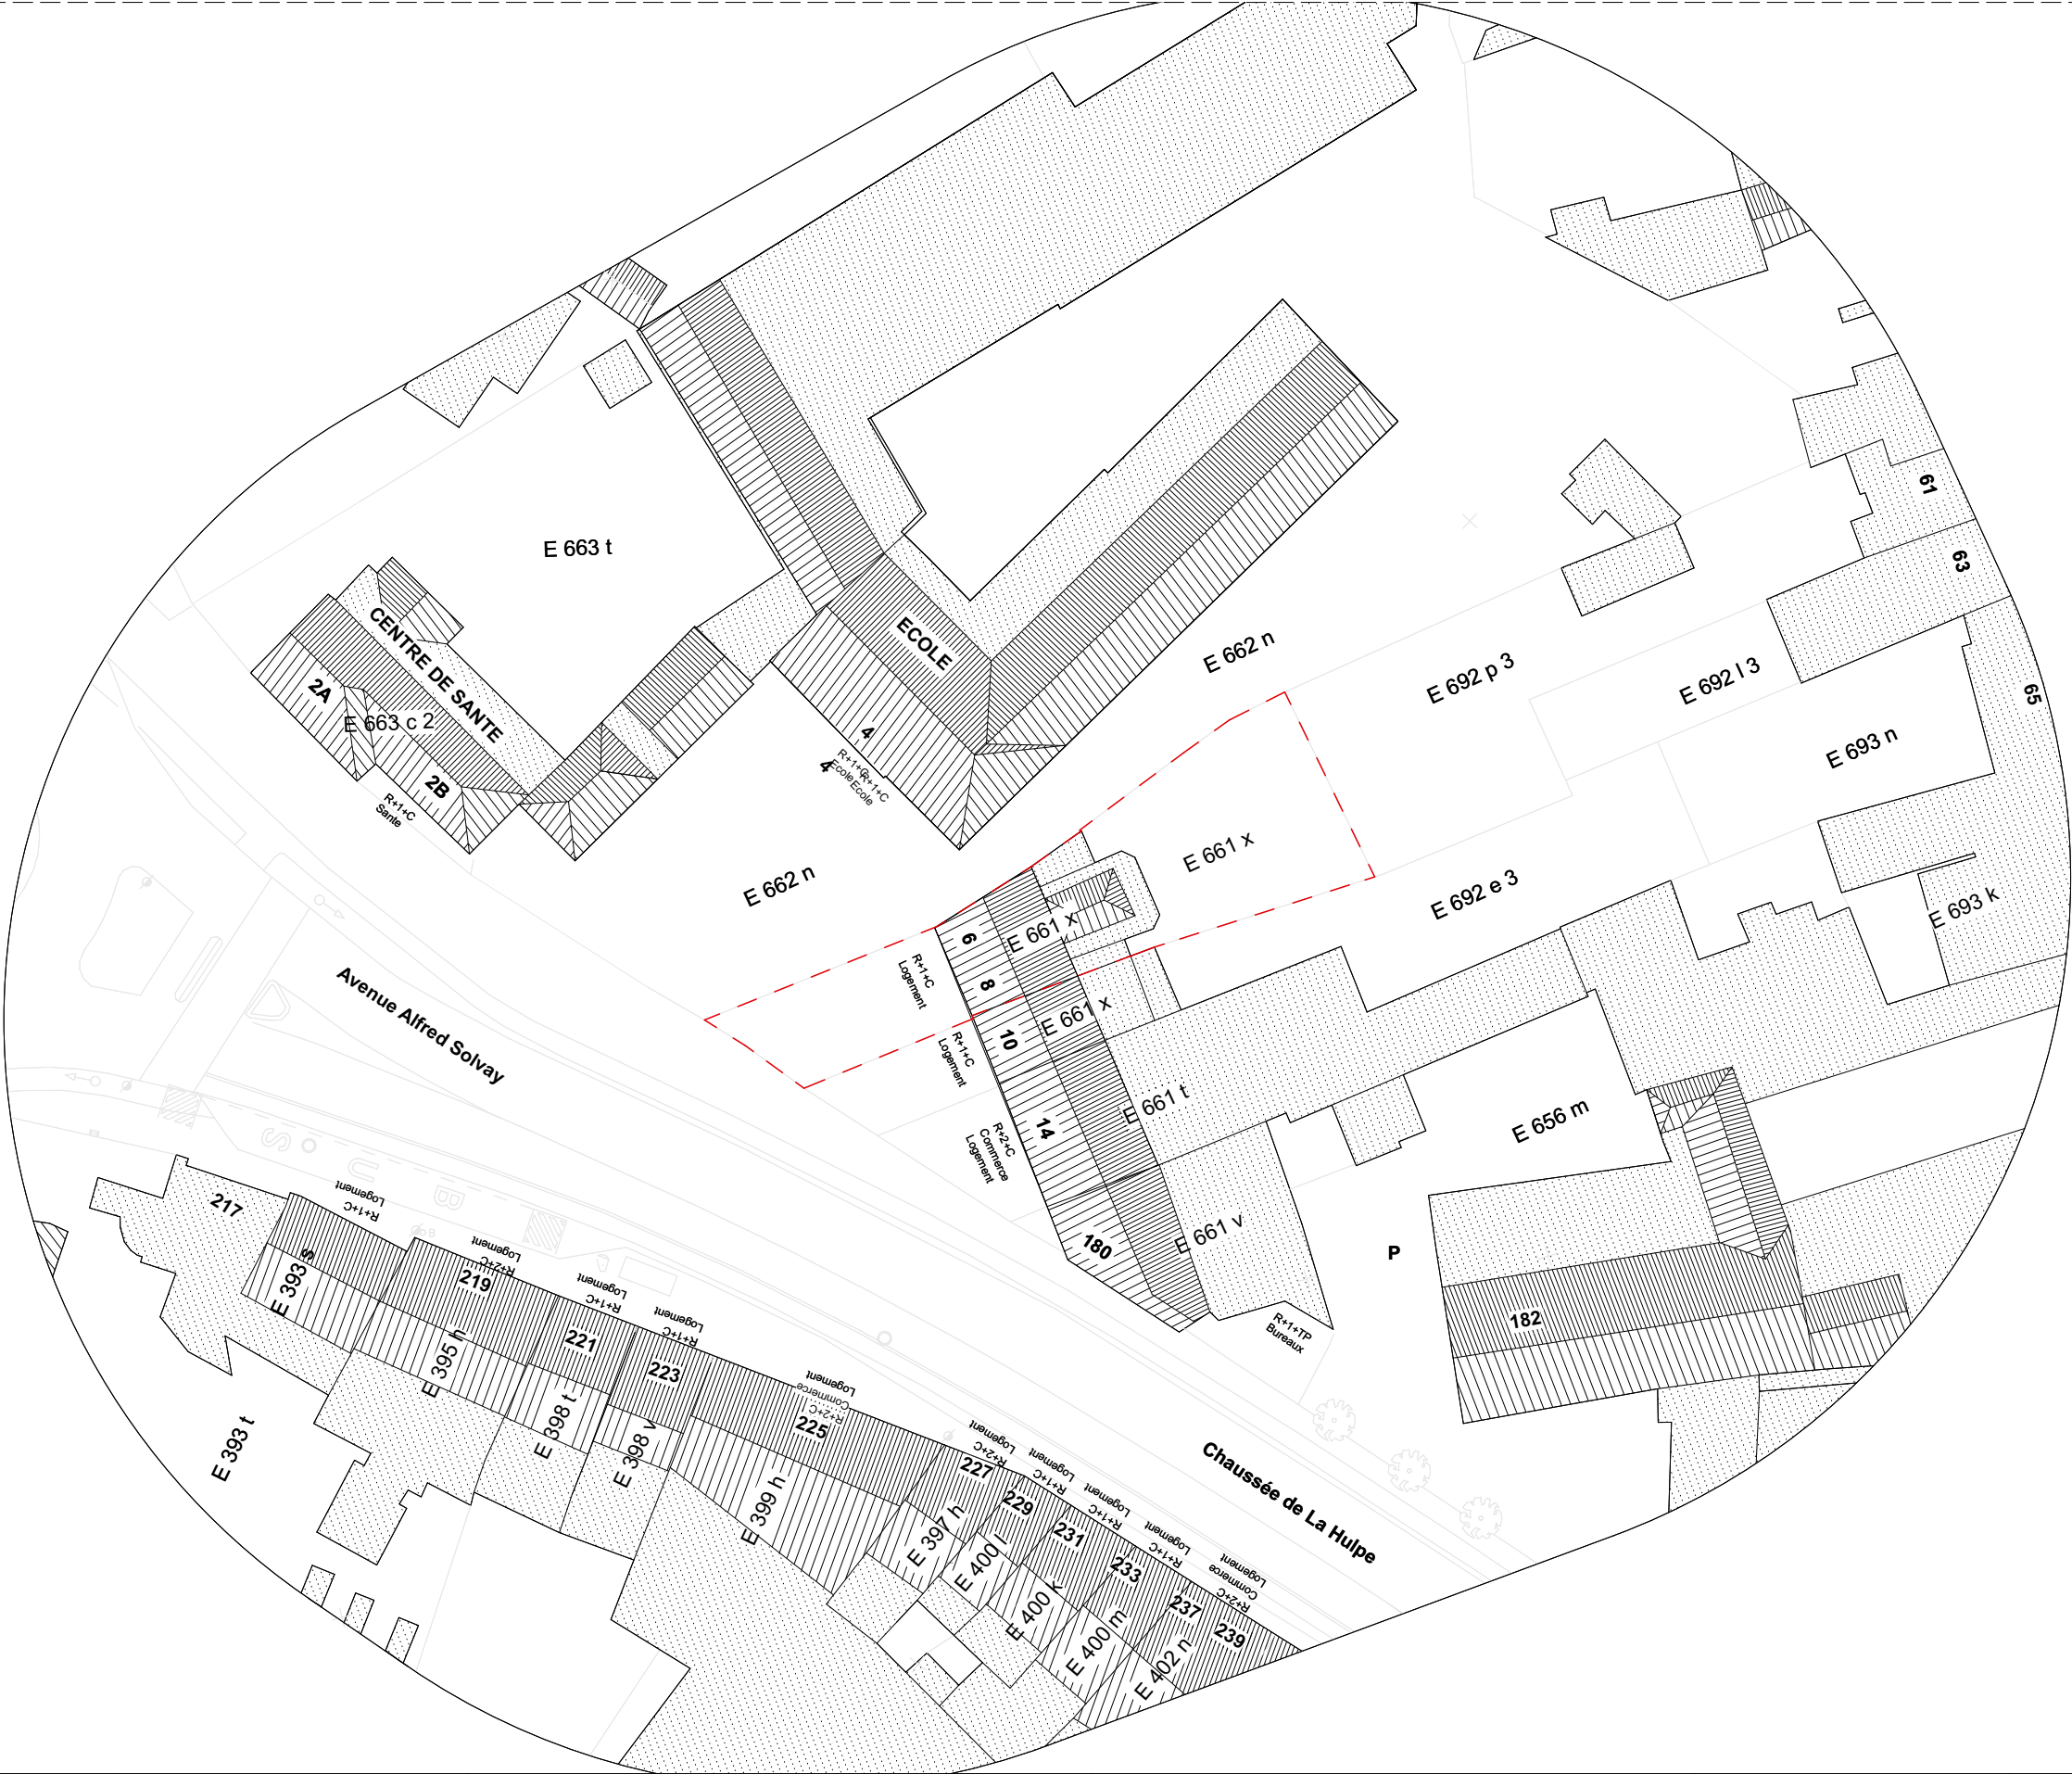



Plans de permis


**Avenue Alfred Solvay 6-8
1170, Watermael-Boitsfort**




<div>Projet:</div> <div></div>			Objet du plan:	Plan de localisation	N° de plan:	1/24	Date du plan:	10/04/26
			Phase:	Situation existante	Format:	A3	Echelle:	1:2500




<div>Projet:</div> <div></div>			Objet du plan:	Plan d'implantation	N° de plan:	2/24	Date du plan:	10/04/26
			Phase:	Situation existante	Format:	A3	Echelle:	1:500

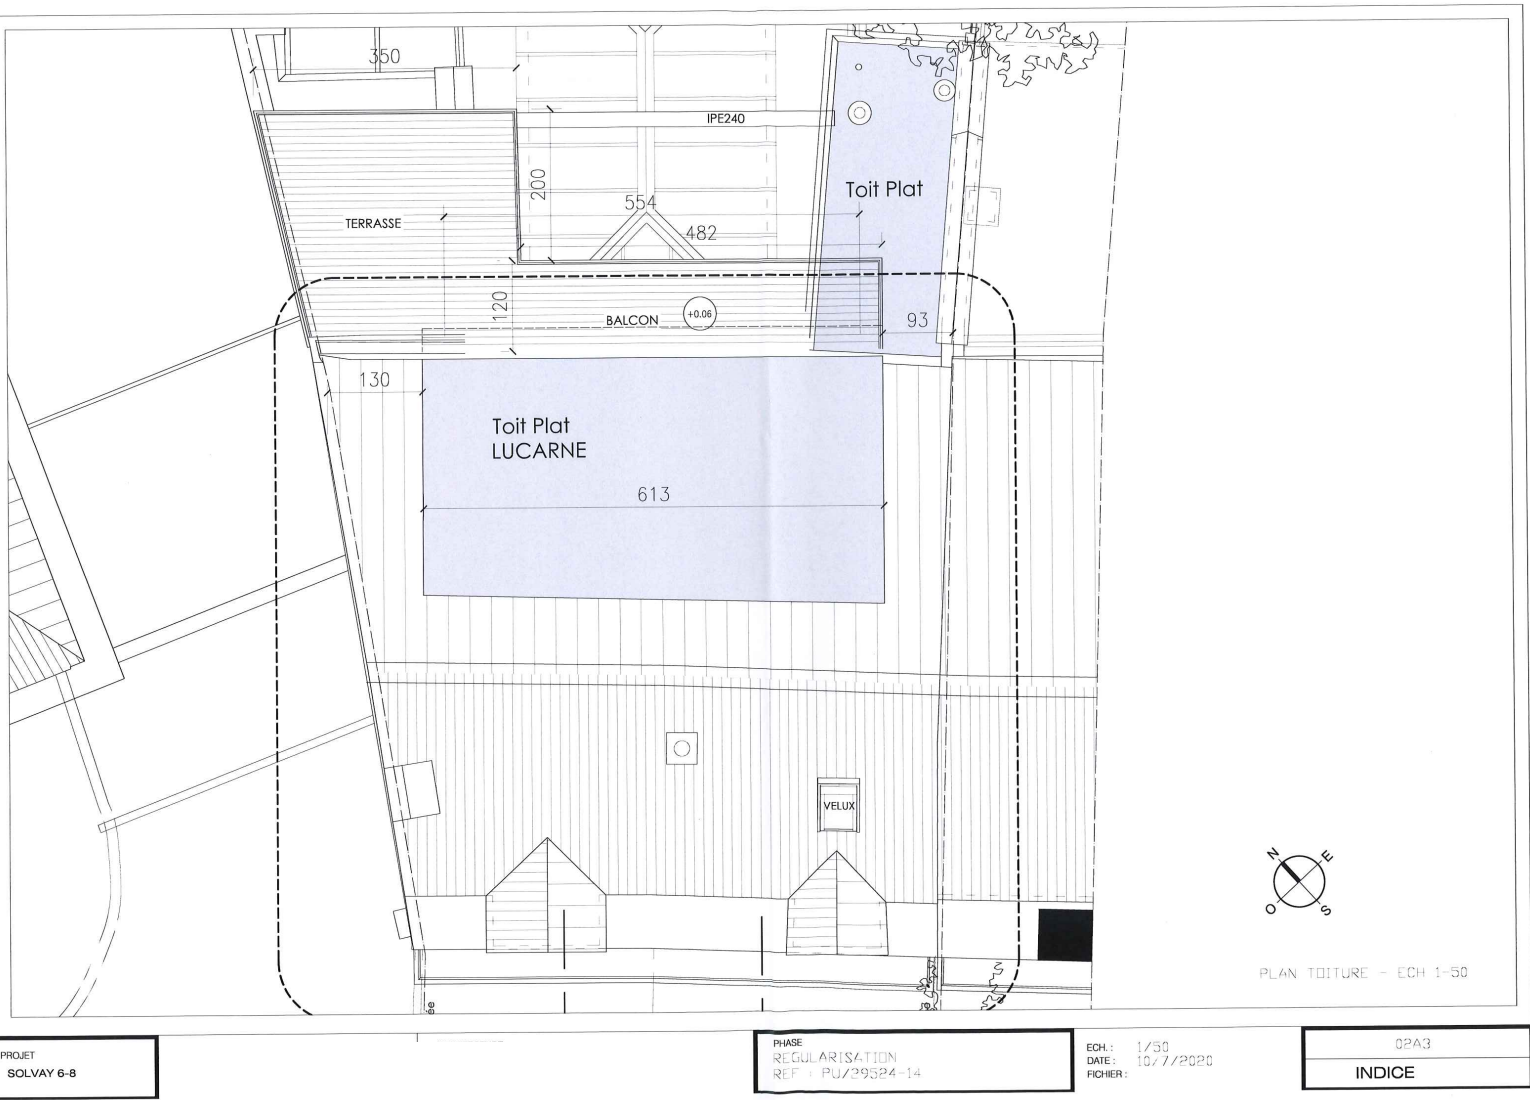


PROJET SOLVAY 6-8	PHASE REGULARISATION REF : PU/29524-14	ECH.: 1/50 DATE: 10/7/2020 FICHER:	02A3 INDICE
----------------------	--	--	----------------

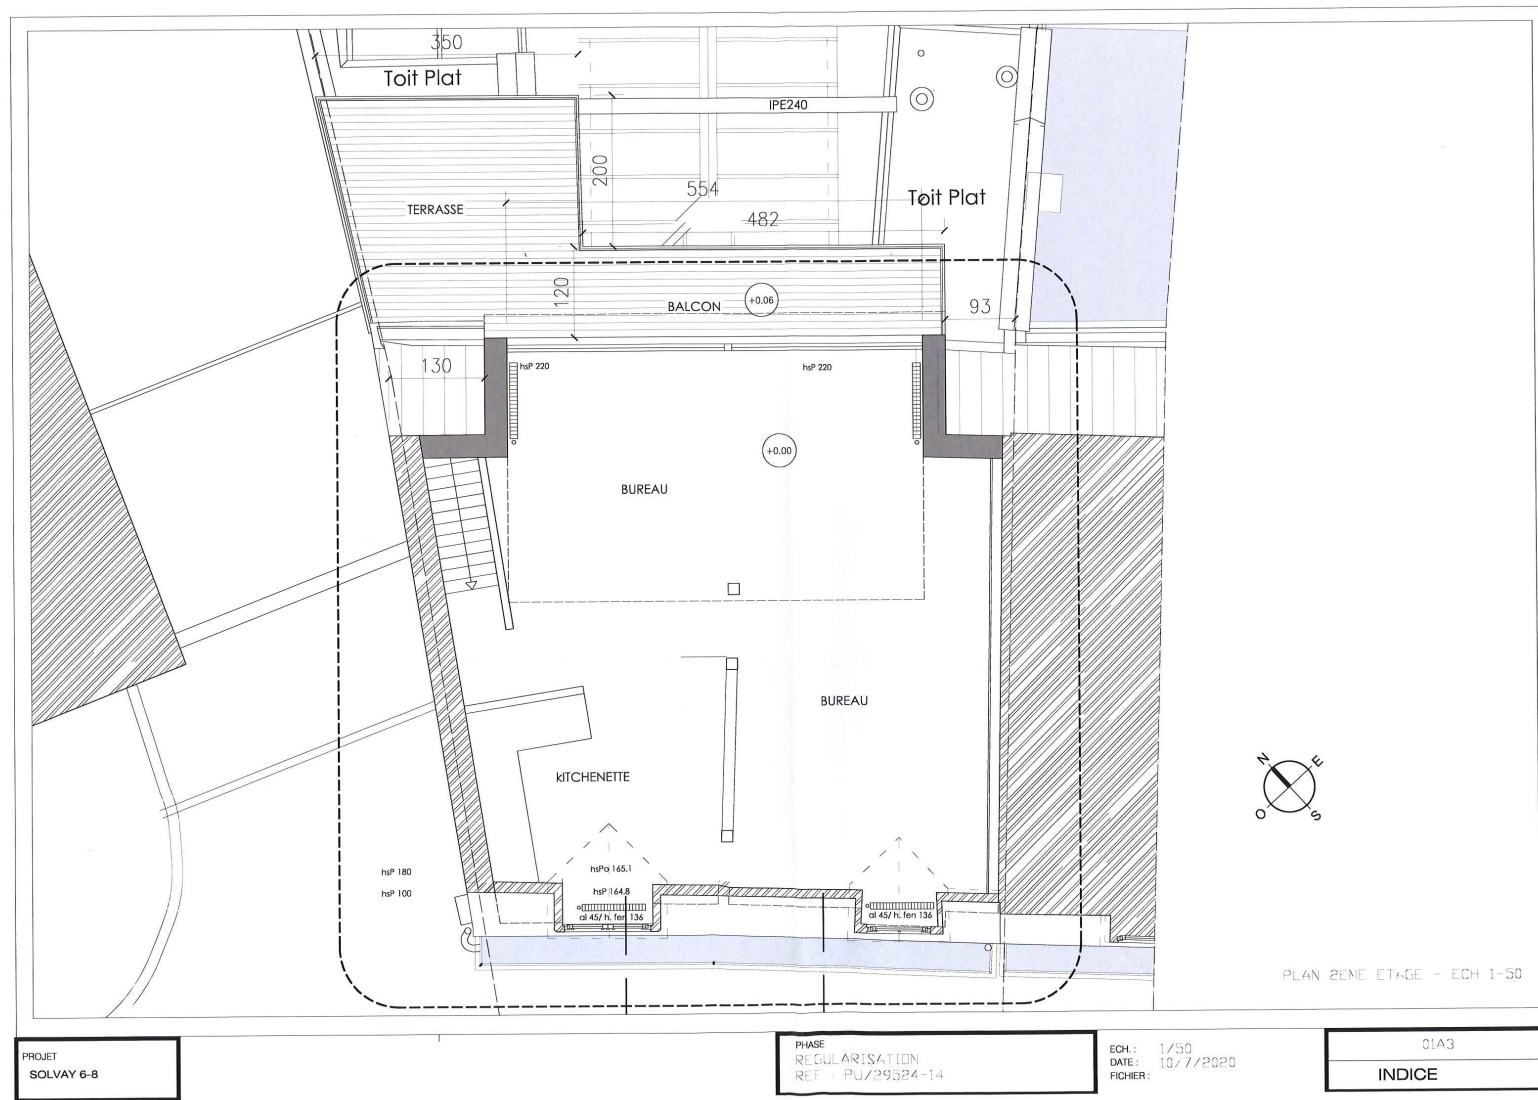



PROJET SOLVAY 6-8	PHASE REGULARISATION REF : PU/29524-14	ECH.: 1/50 DATE: 10/7/2020 FICHER:	01A3 INDICE
----------------------	--	--	----------------


Projet: 			Objet du plan:	Plan d'archives de 2020	N° de plan:	3/24	Date du plan:	10/04/26
			Phase:	Situation de droit	Format:	A3	Echelle:	1:100




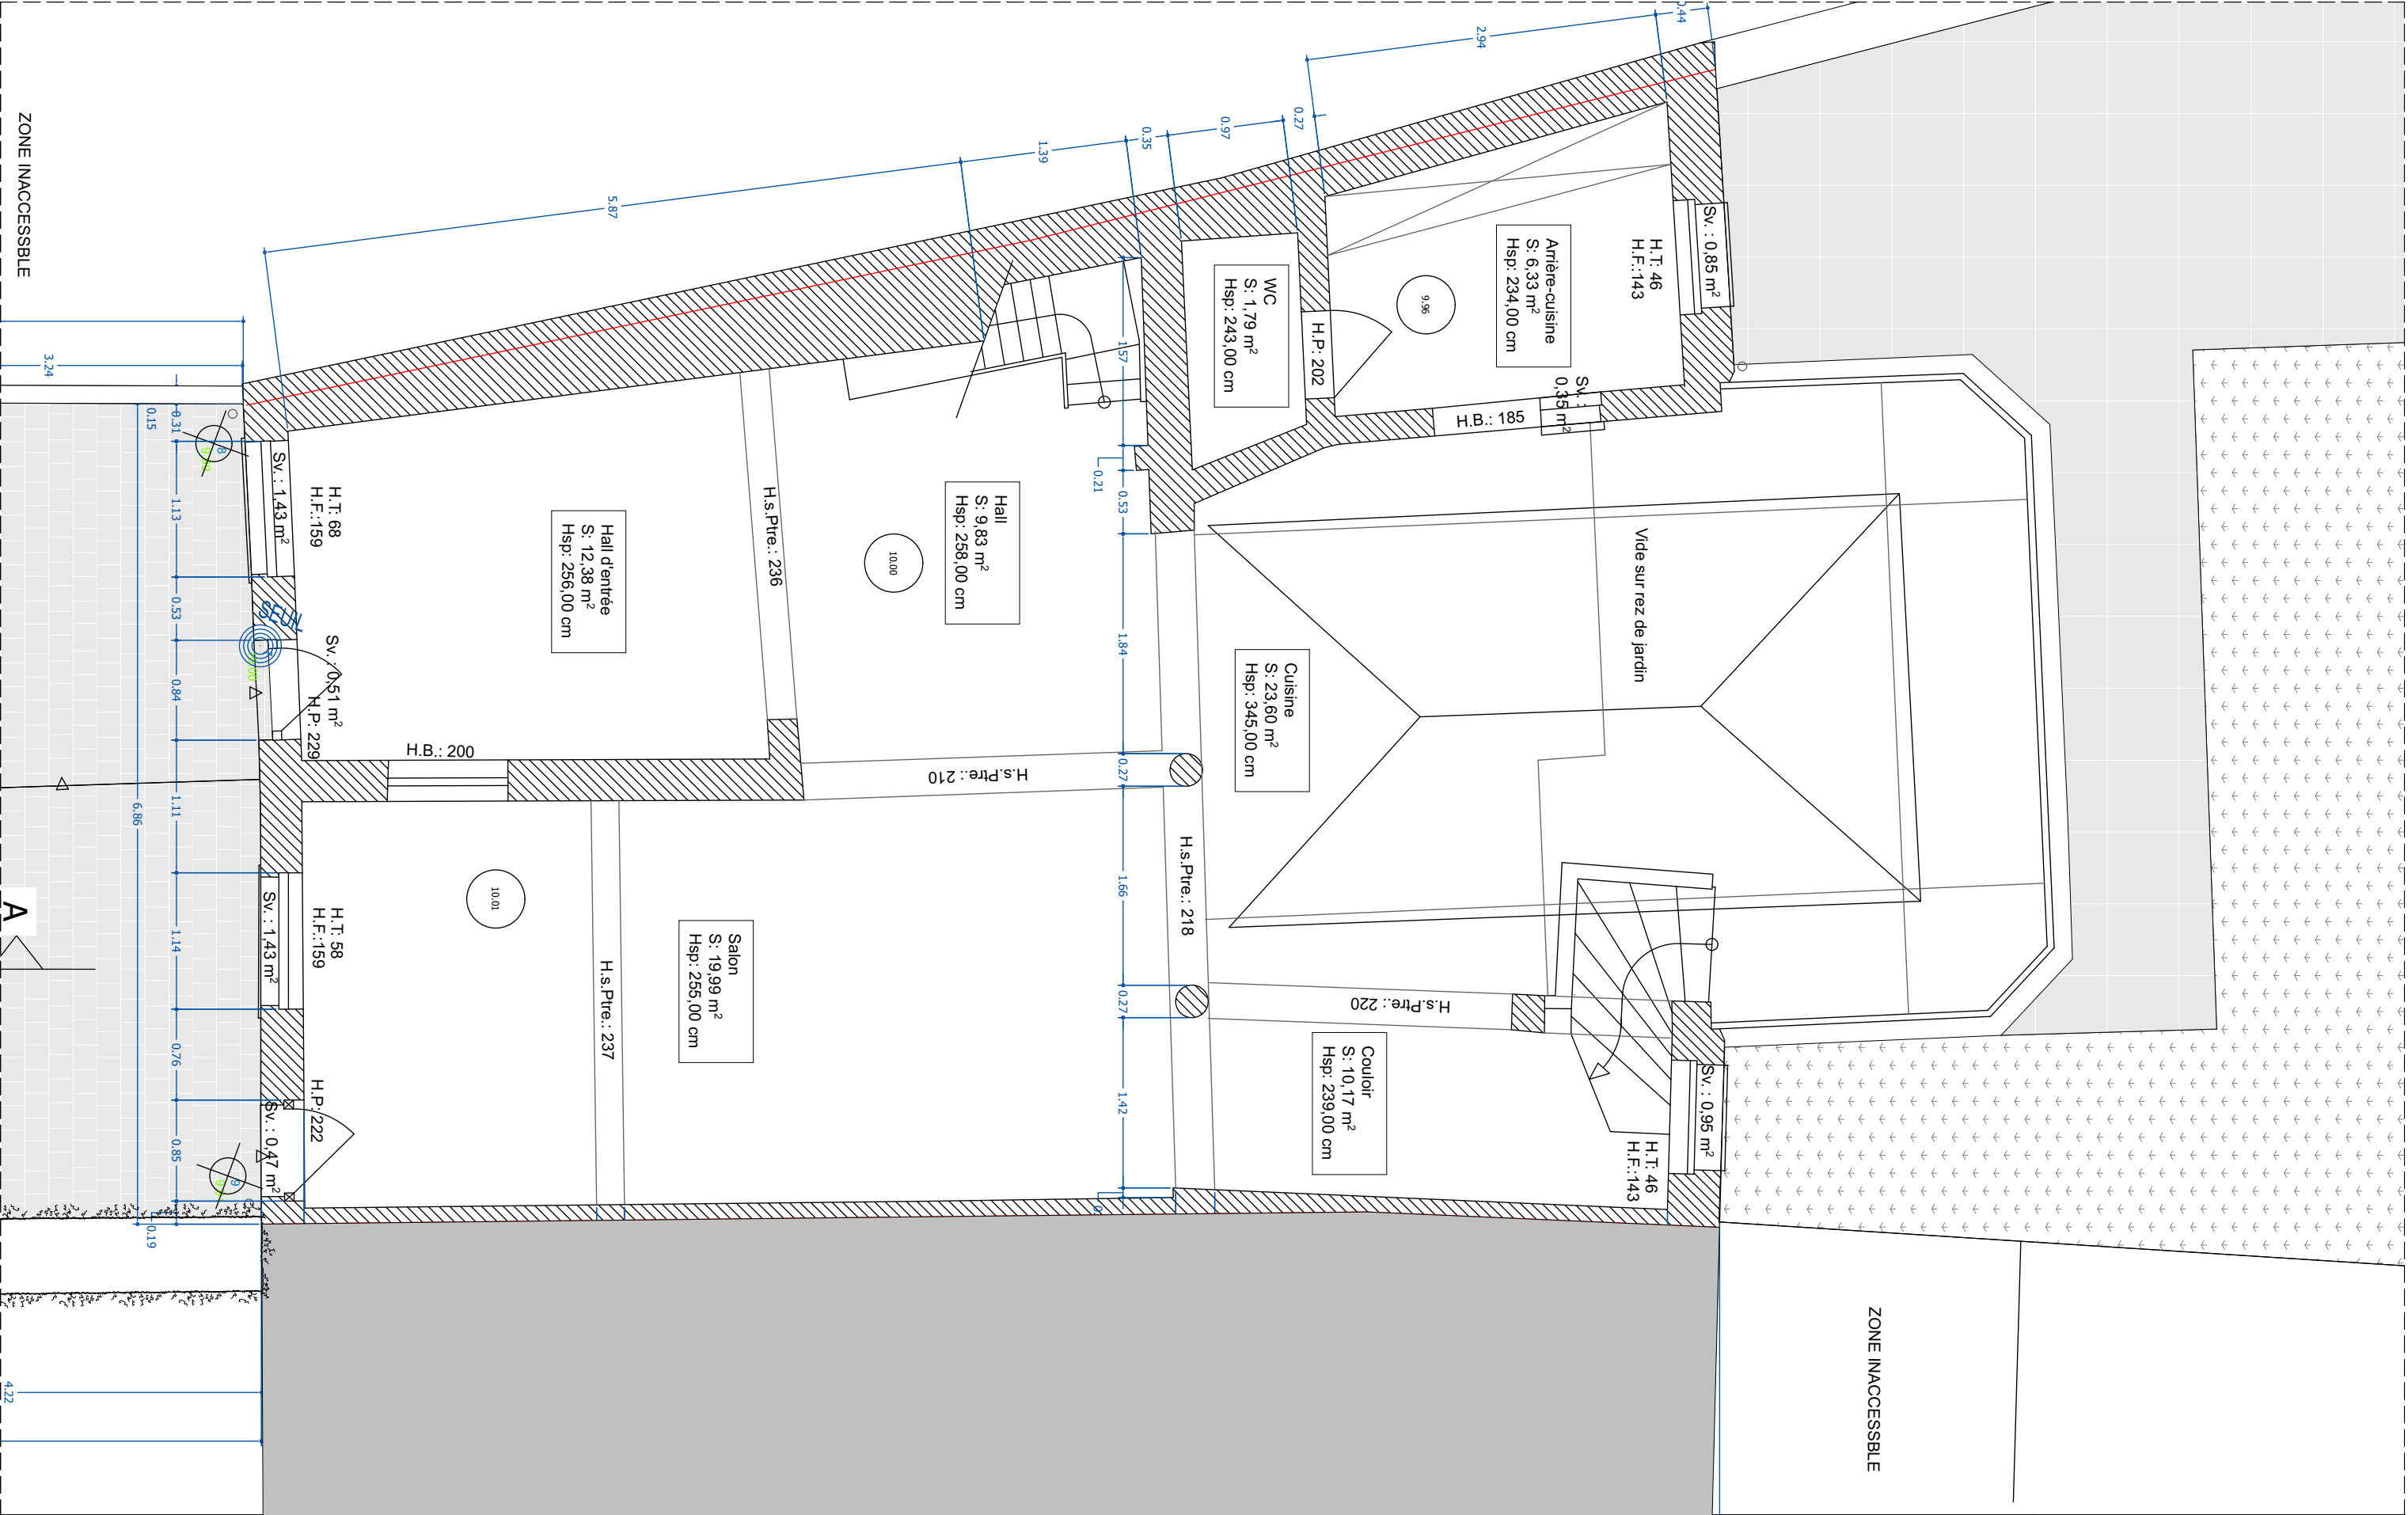
Projet: 			Objet du plan: Plan d'archives de 2020	N° de plan: 4/24	Date du plan: 10/04/26
			Phase: Situation de droit	Format: A3	Echelle: 1:100

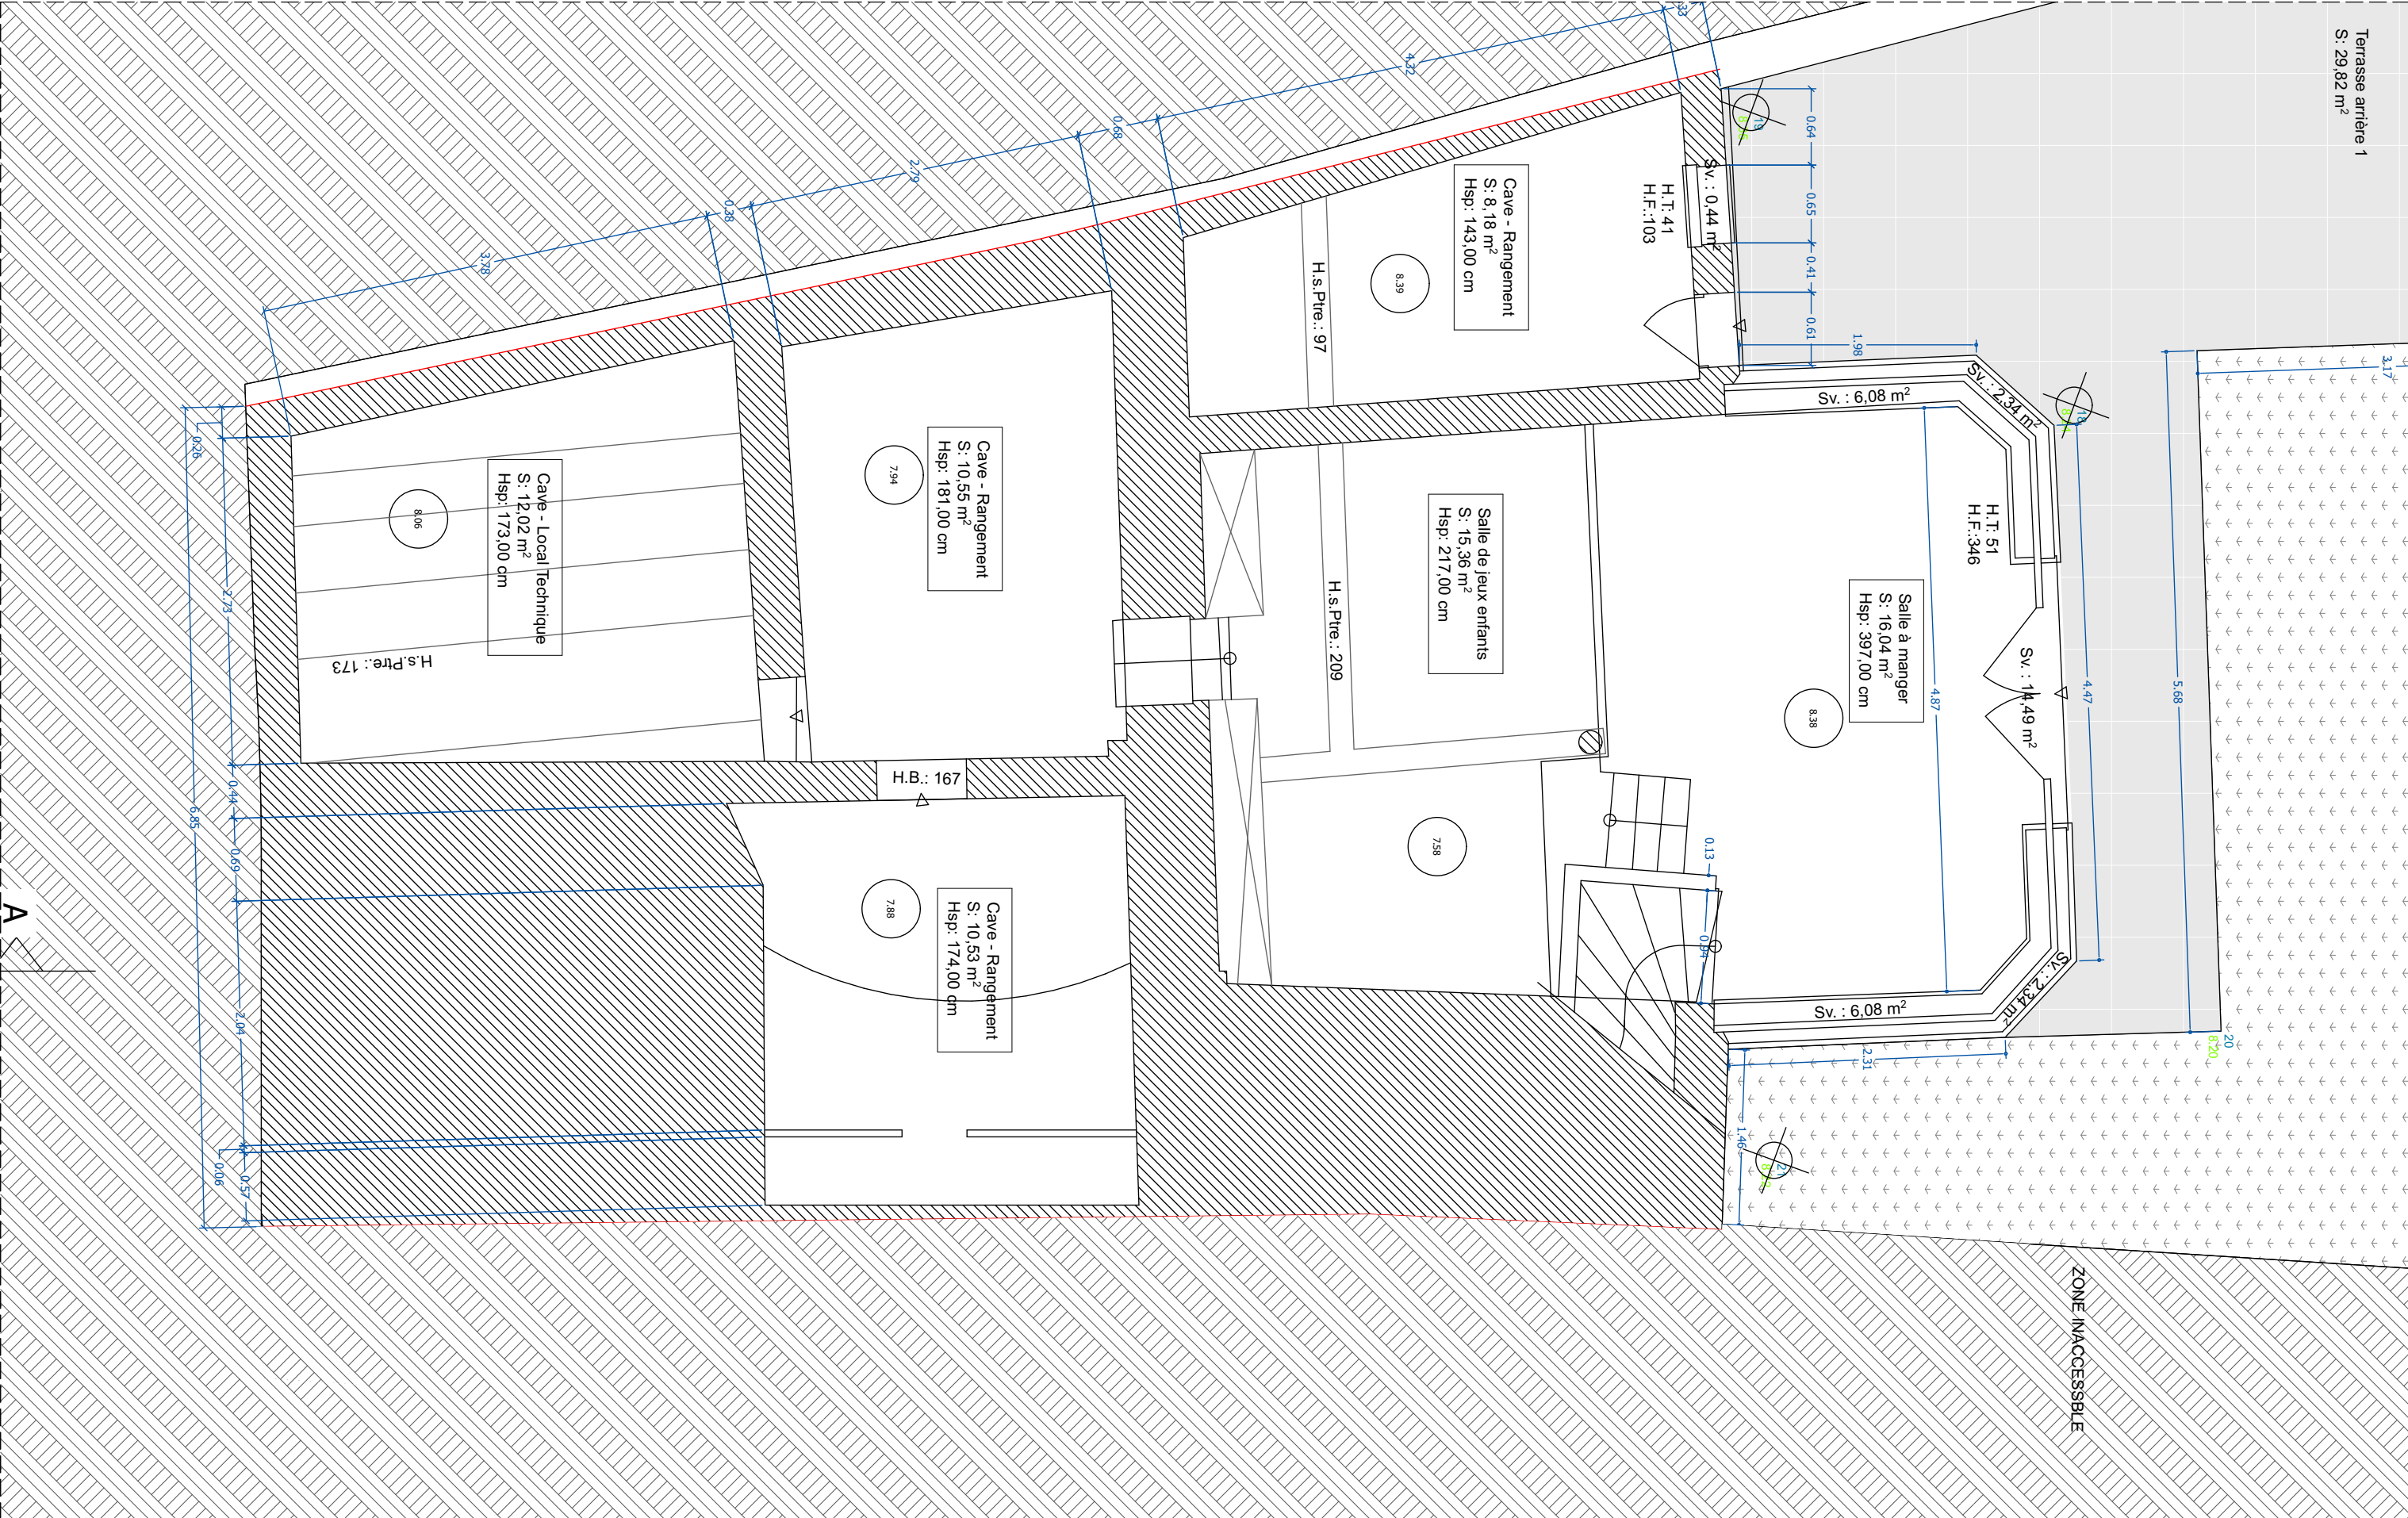


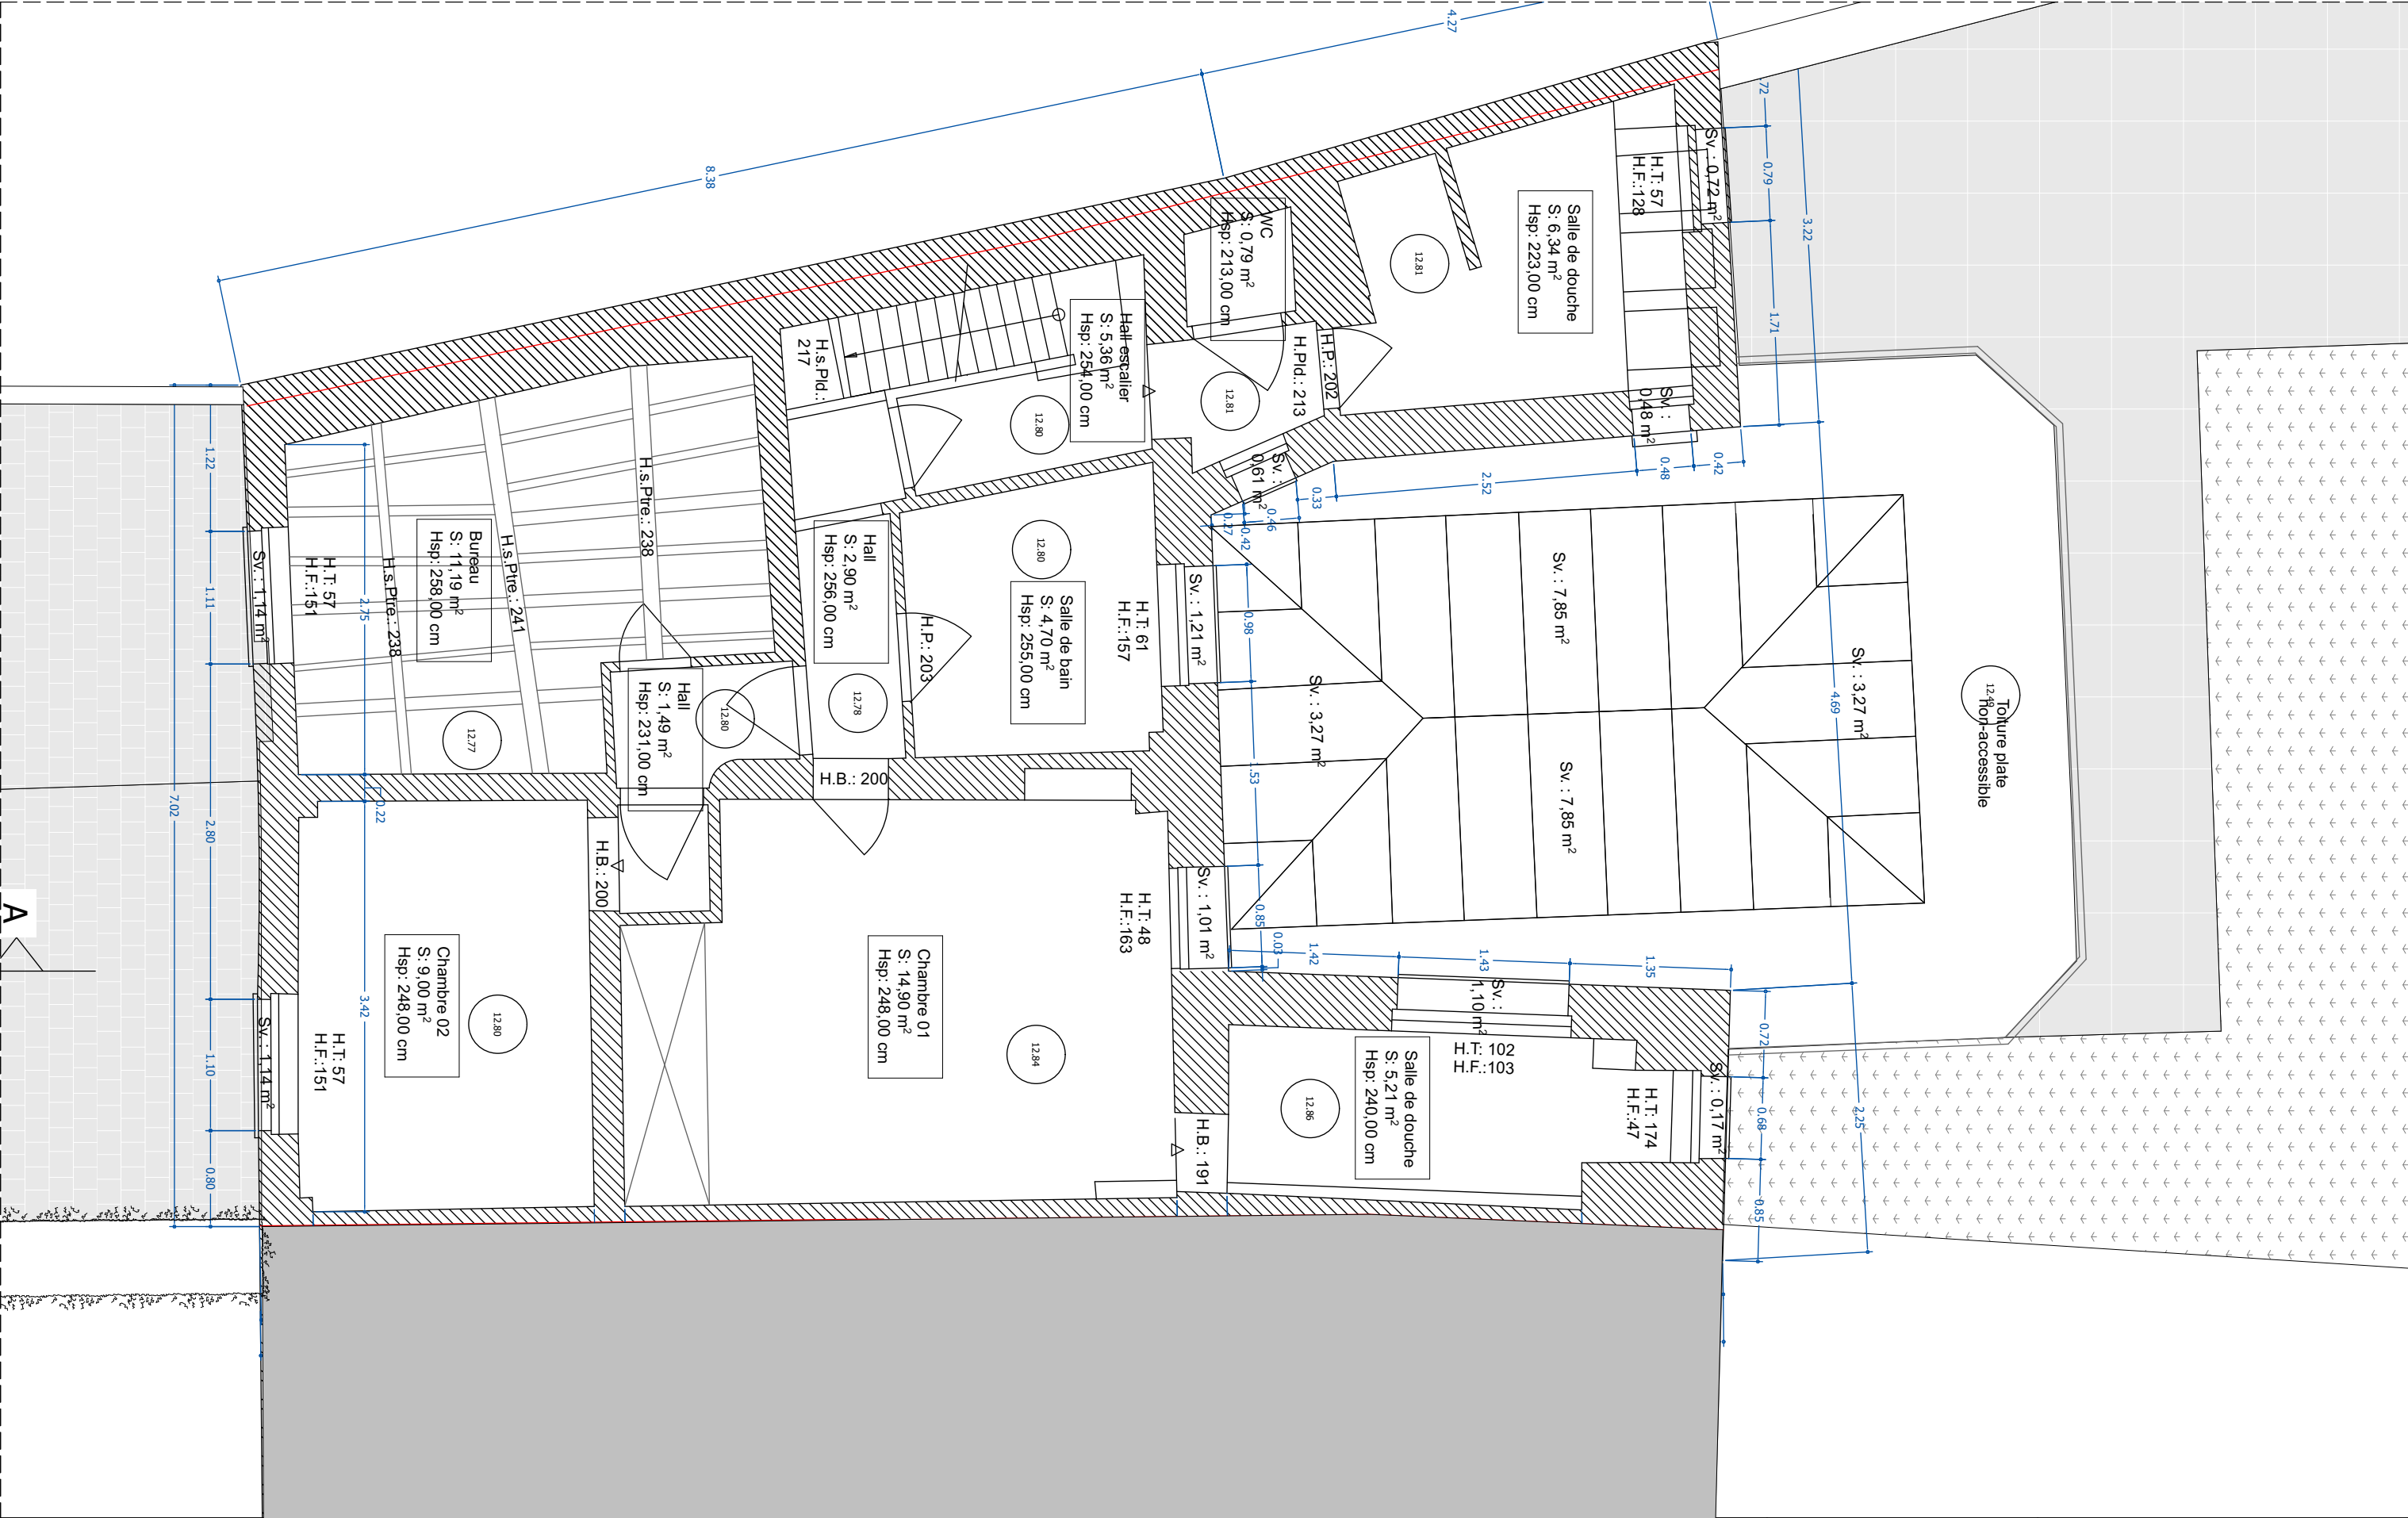
Projet: 			Objet du plan:	Plan du sous-sol	N° de plan:	5/24	Date du plan:	10/04/26
			Phase:	Situation de fait	Format:	A3	Echelle:	1:50

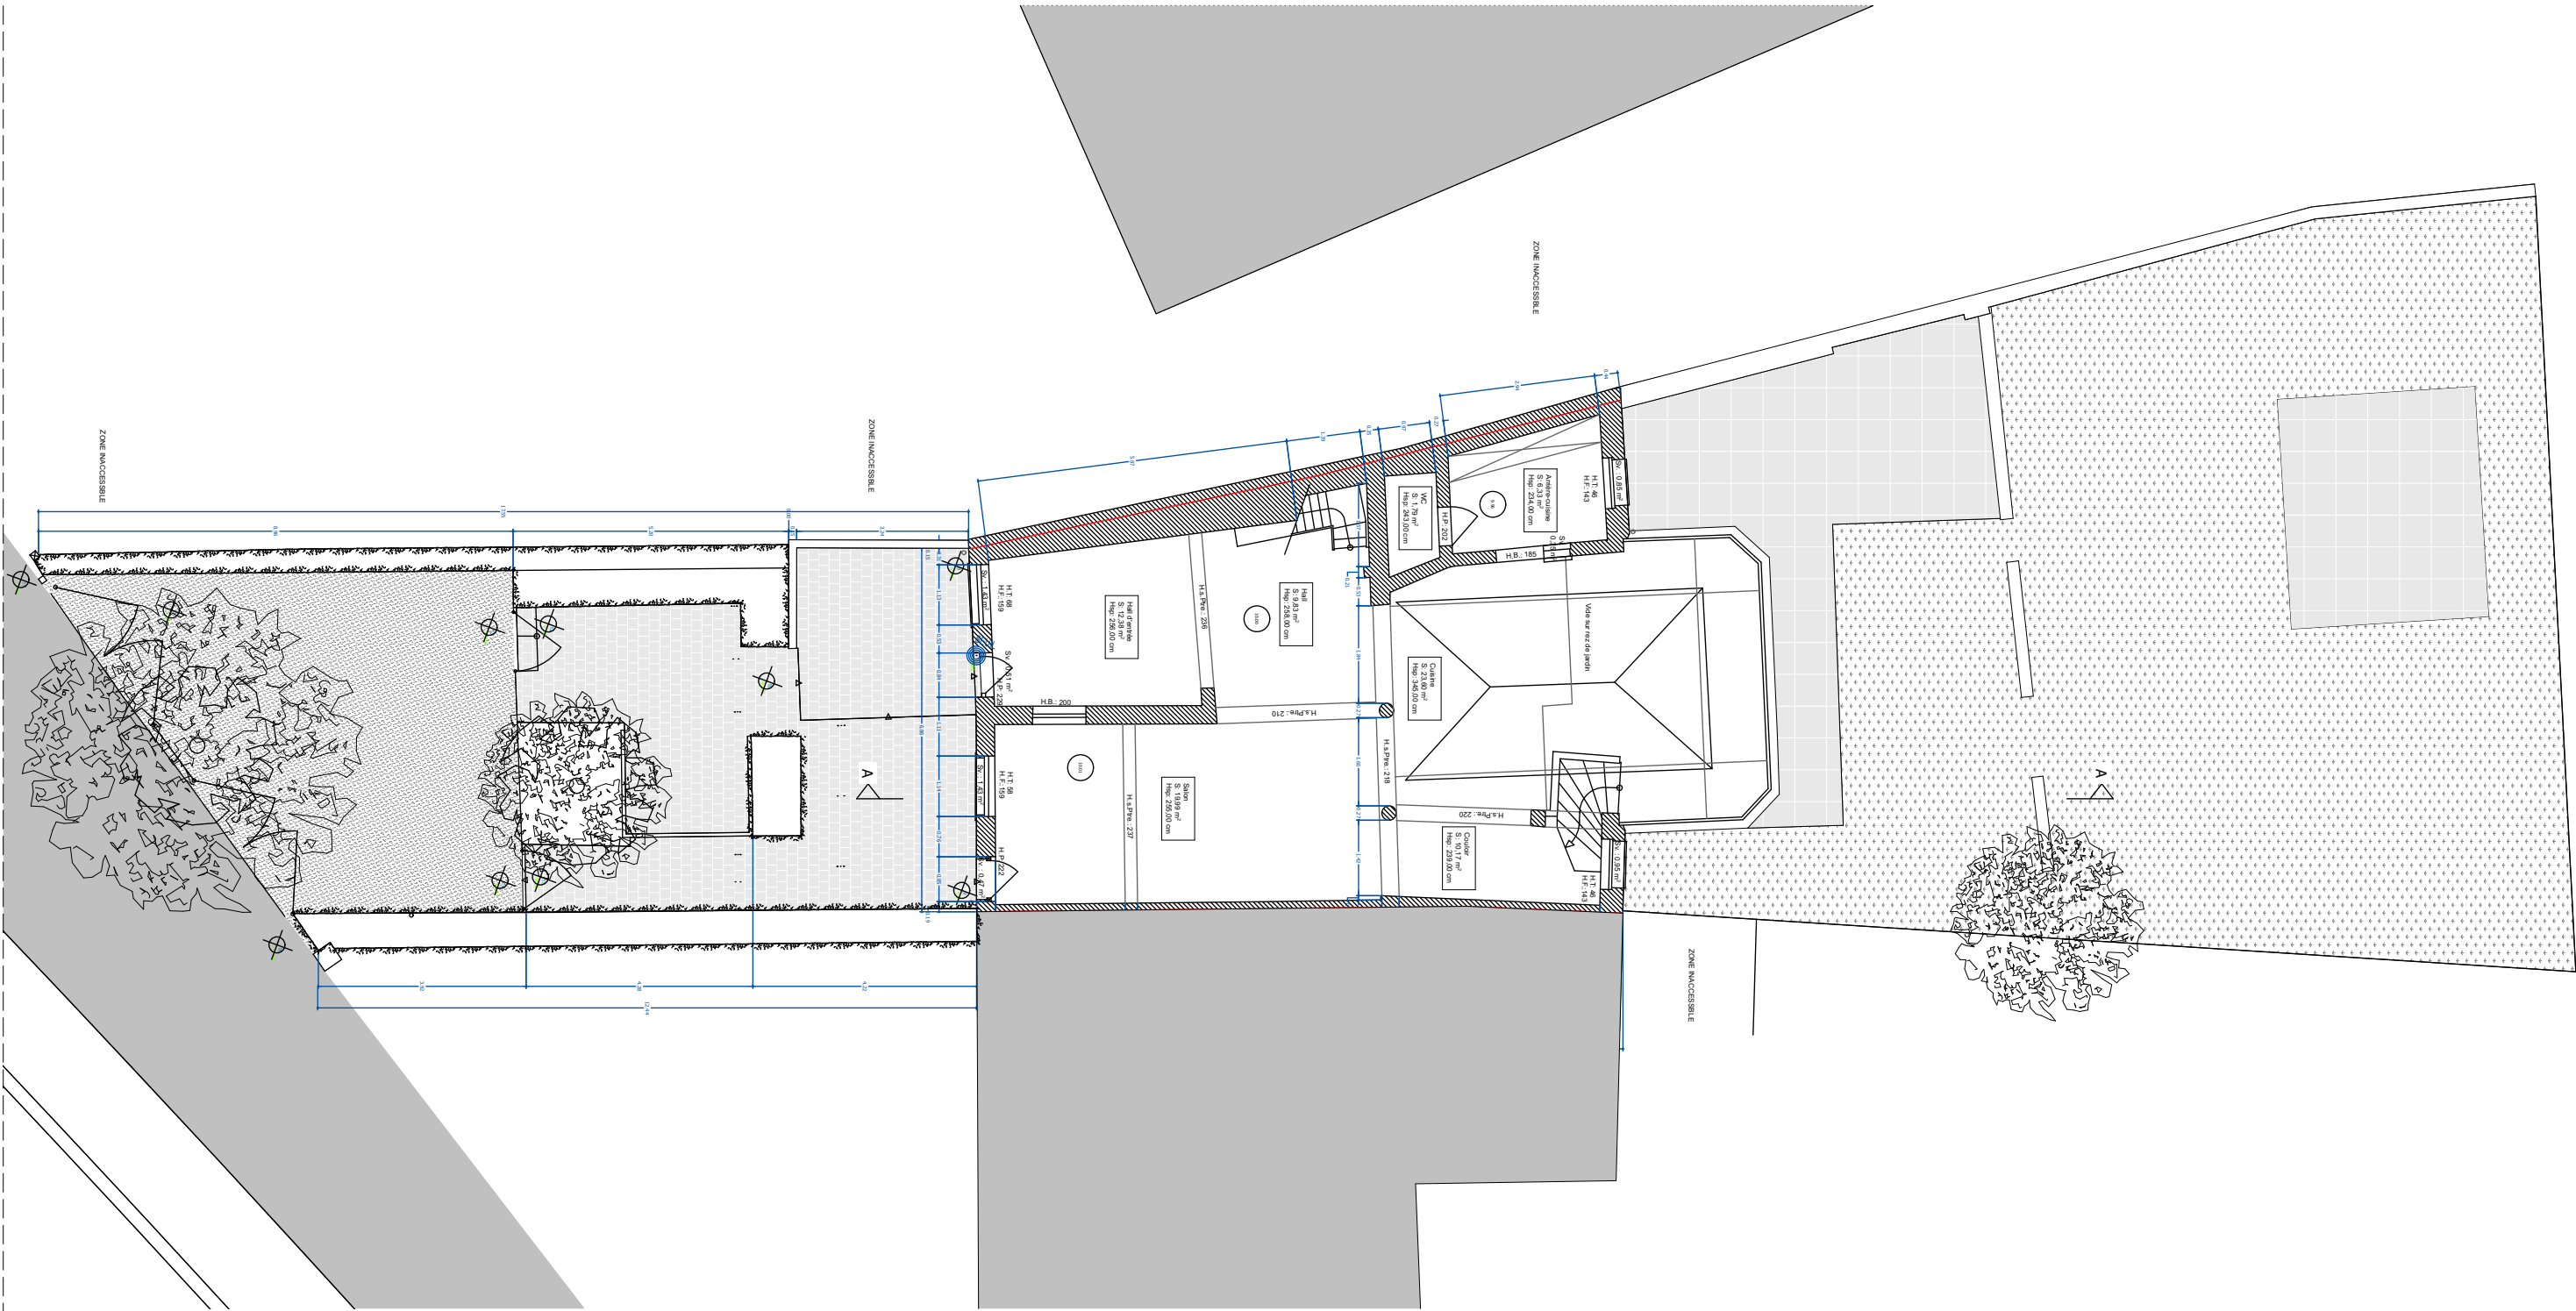

<div>Projet:</div> <div></div>			Objet du plan:	Plan du rez-de-chaussée	N° de plan:	6/24	Date du plan:	10/04/26
			Phase:	Situation de fait	Format:	A3	Echelle:	1:125




<div>Projet:</div> <div></div>			<div>Objet du plan:</div> <div>Plan du rez-de-chaussée</div>	<div>N° de plan:</div> <div>7/24</div>	<div>Date du plan:</div> <div>10/04/26</div>
			<div>Phase:</div> <div>Situation de fait</div>	<div>Format:</div> <div>A3</div>	<div>Echelle:</div> <div>1:50</div>




Projet:	Objet du plan:	Plan du 1er étage	N° de plan:	8/24	Date du plan:	10/04/26
Phase:	Situation de fait	Format:	A3	Echelle:	1:50	



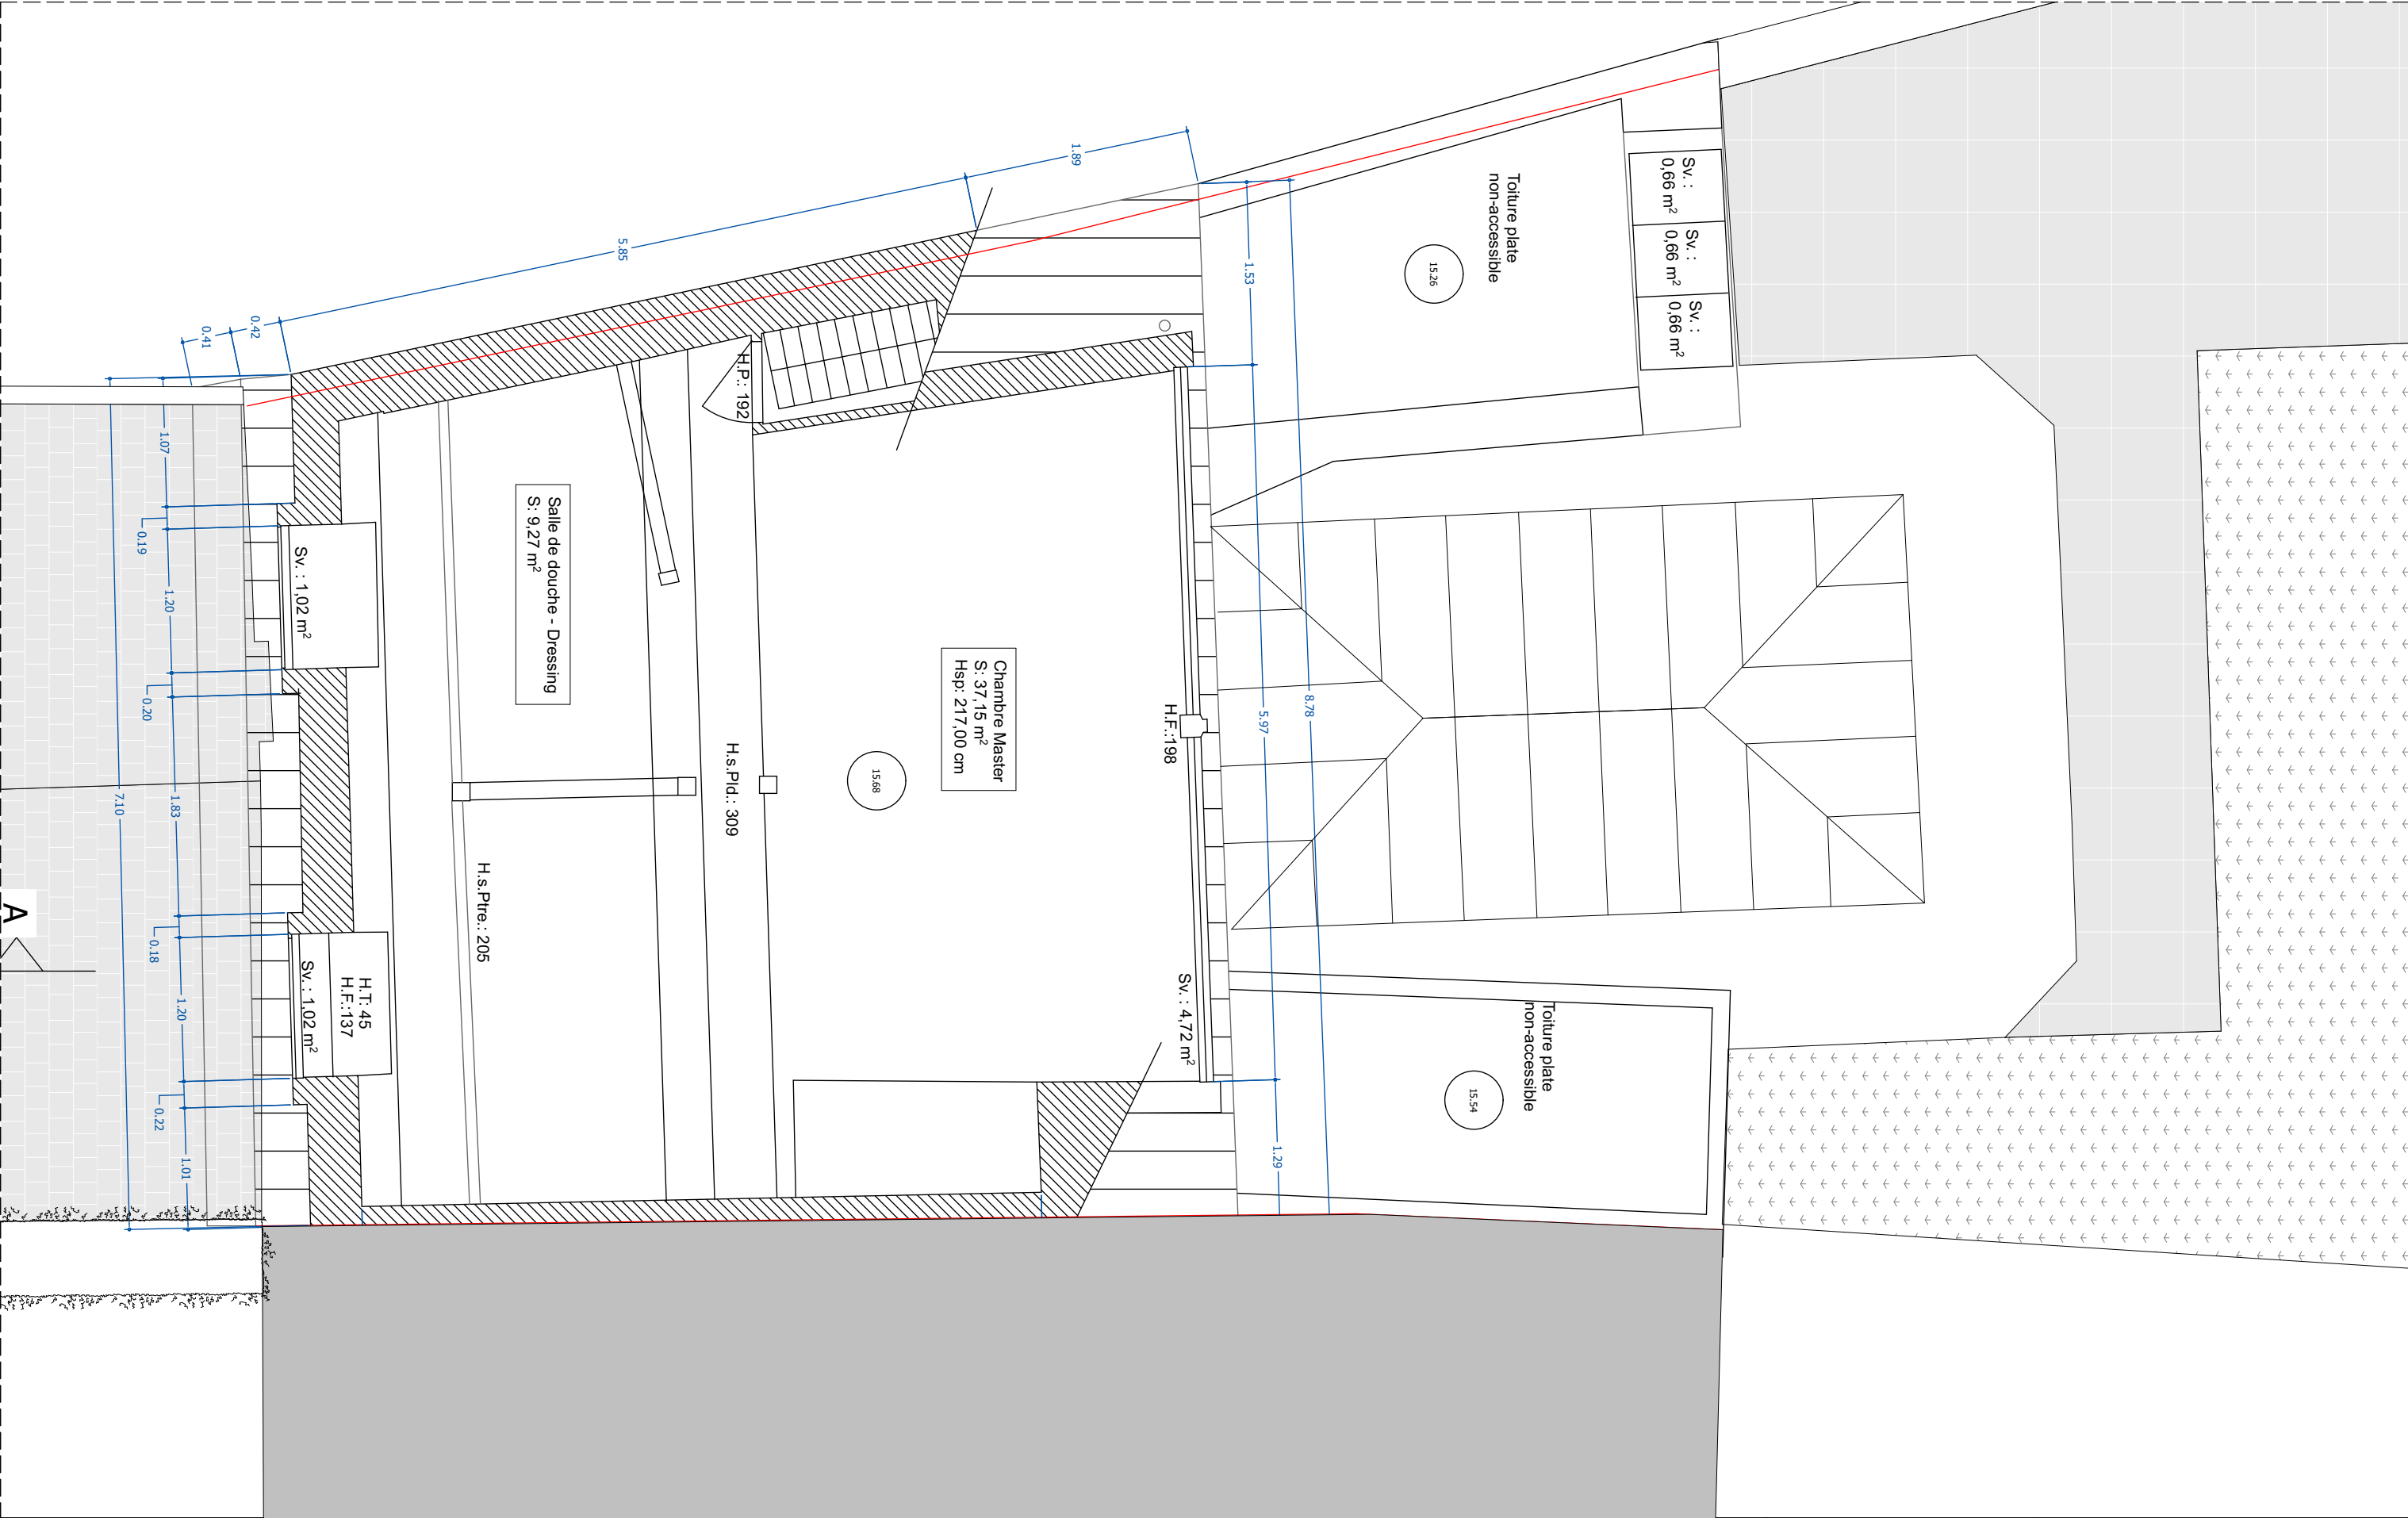


Projet:			Objet du plan:	Plan du 2e étage	N° de plan:	9/24	Date du plan:	10/04/26
			Phase:	Situation de fait	Format:	A3	Echelle:	1:50




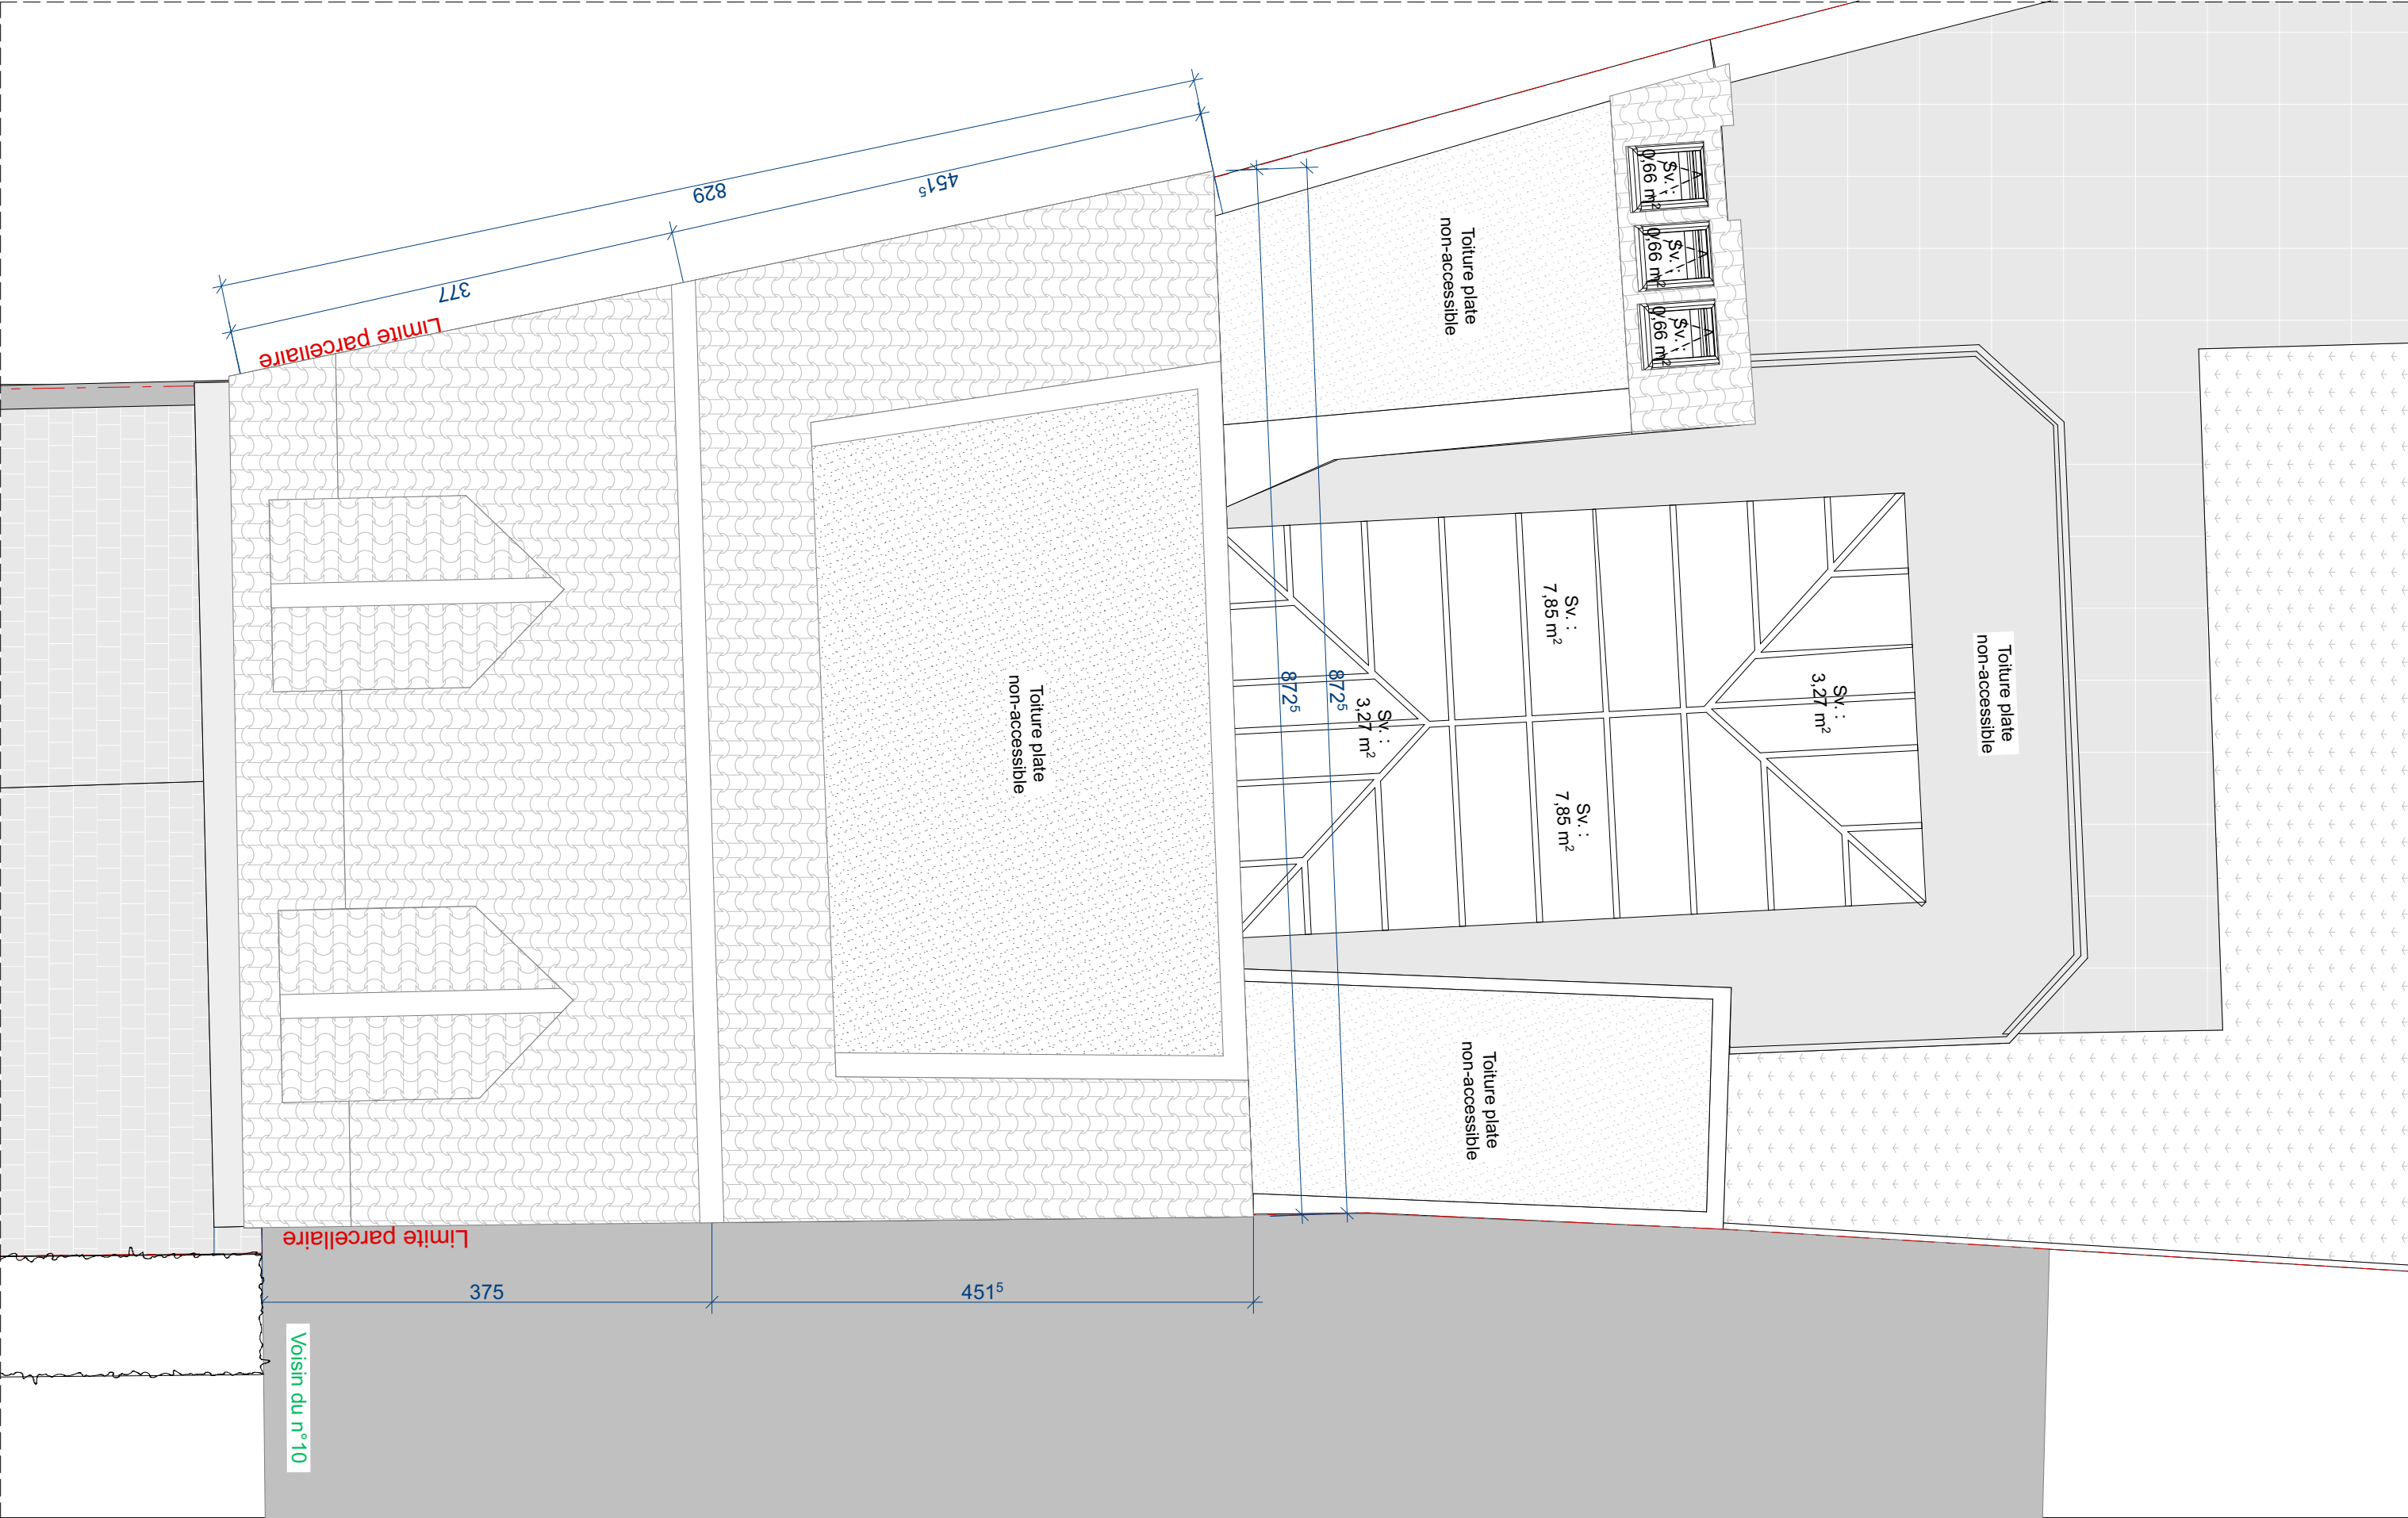


<div>Projet:</div> <div></div>			Objet du plan:	Plan de toiture	N° de plan:	10/24	Date du plan:	10/04/26
			Phase:	Situation de fait	Format:	A3	Echelle:	1:50

Liste des matériaux :

- 1 Châssis aluminium anthracite
- 2 Habillage Woodboard - anthracite
- 3 Toiture en tuiles de terre cuite
- 4 Toiture en tuiles plates noires
- 5 Planche de rive en bois de ton blanc
- 6 Châssis en PVC de ton blanc
- 7 Appui de fenêtre en pierre bleue
- 8 Porte de ton blanc
- 9 Soubassement en pierre bleue
- 10 Peinture teinte beige clair/blanc
- 11 Seuil en pierre bleue
- 12 Châssis en bois de ton blanc

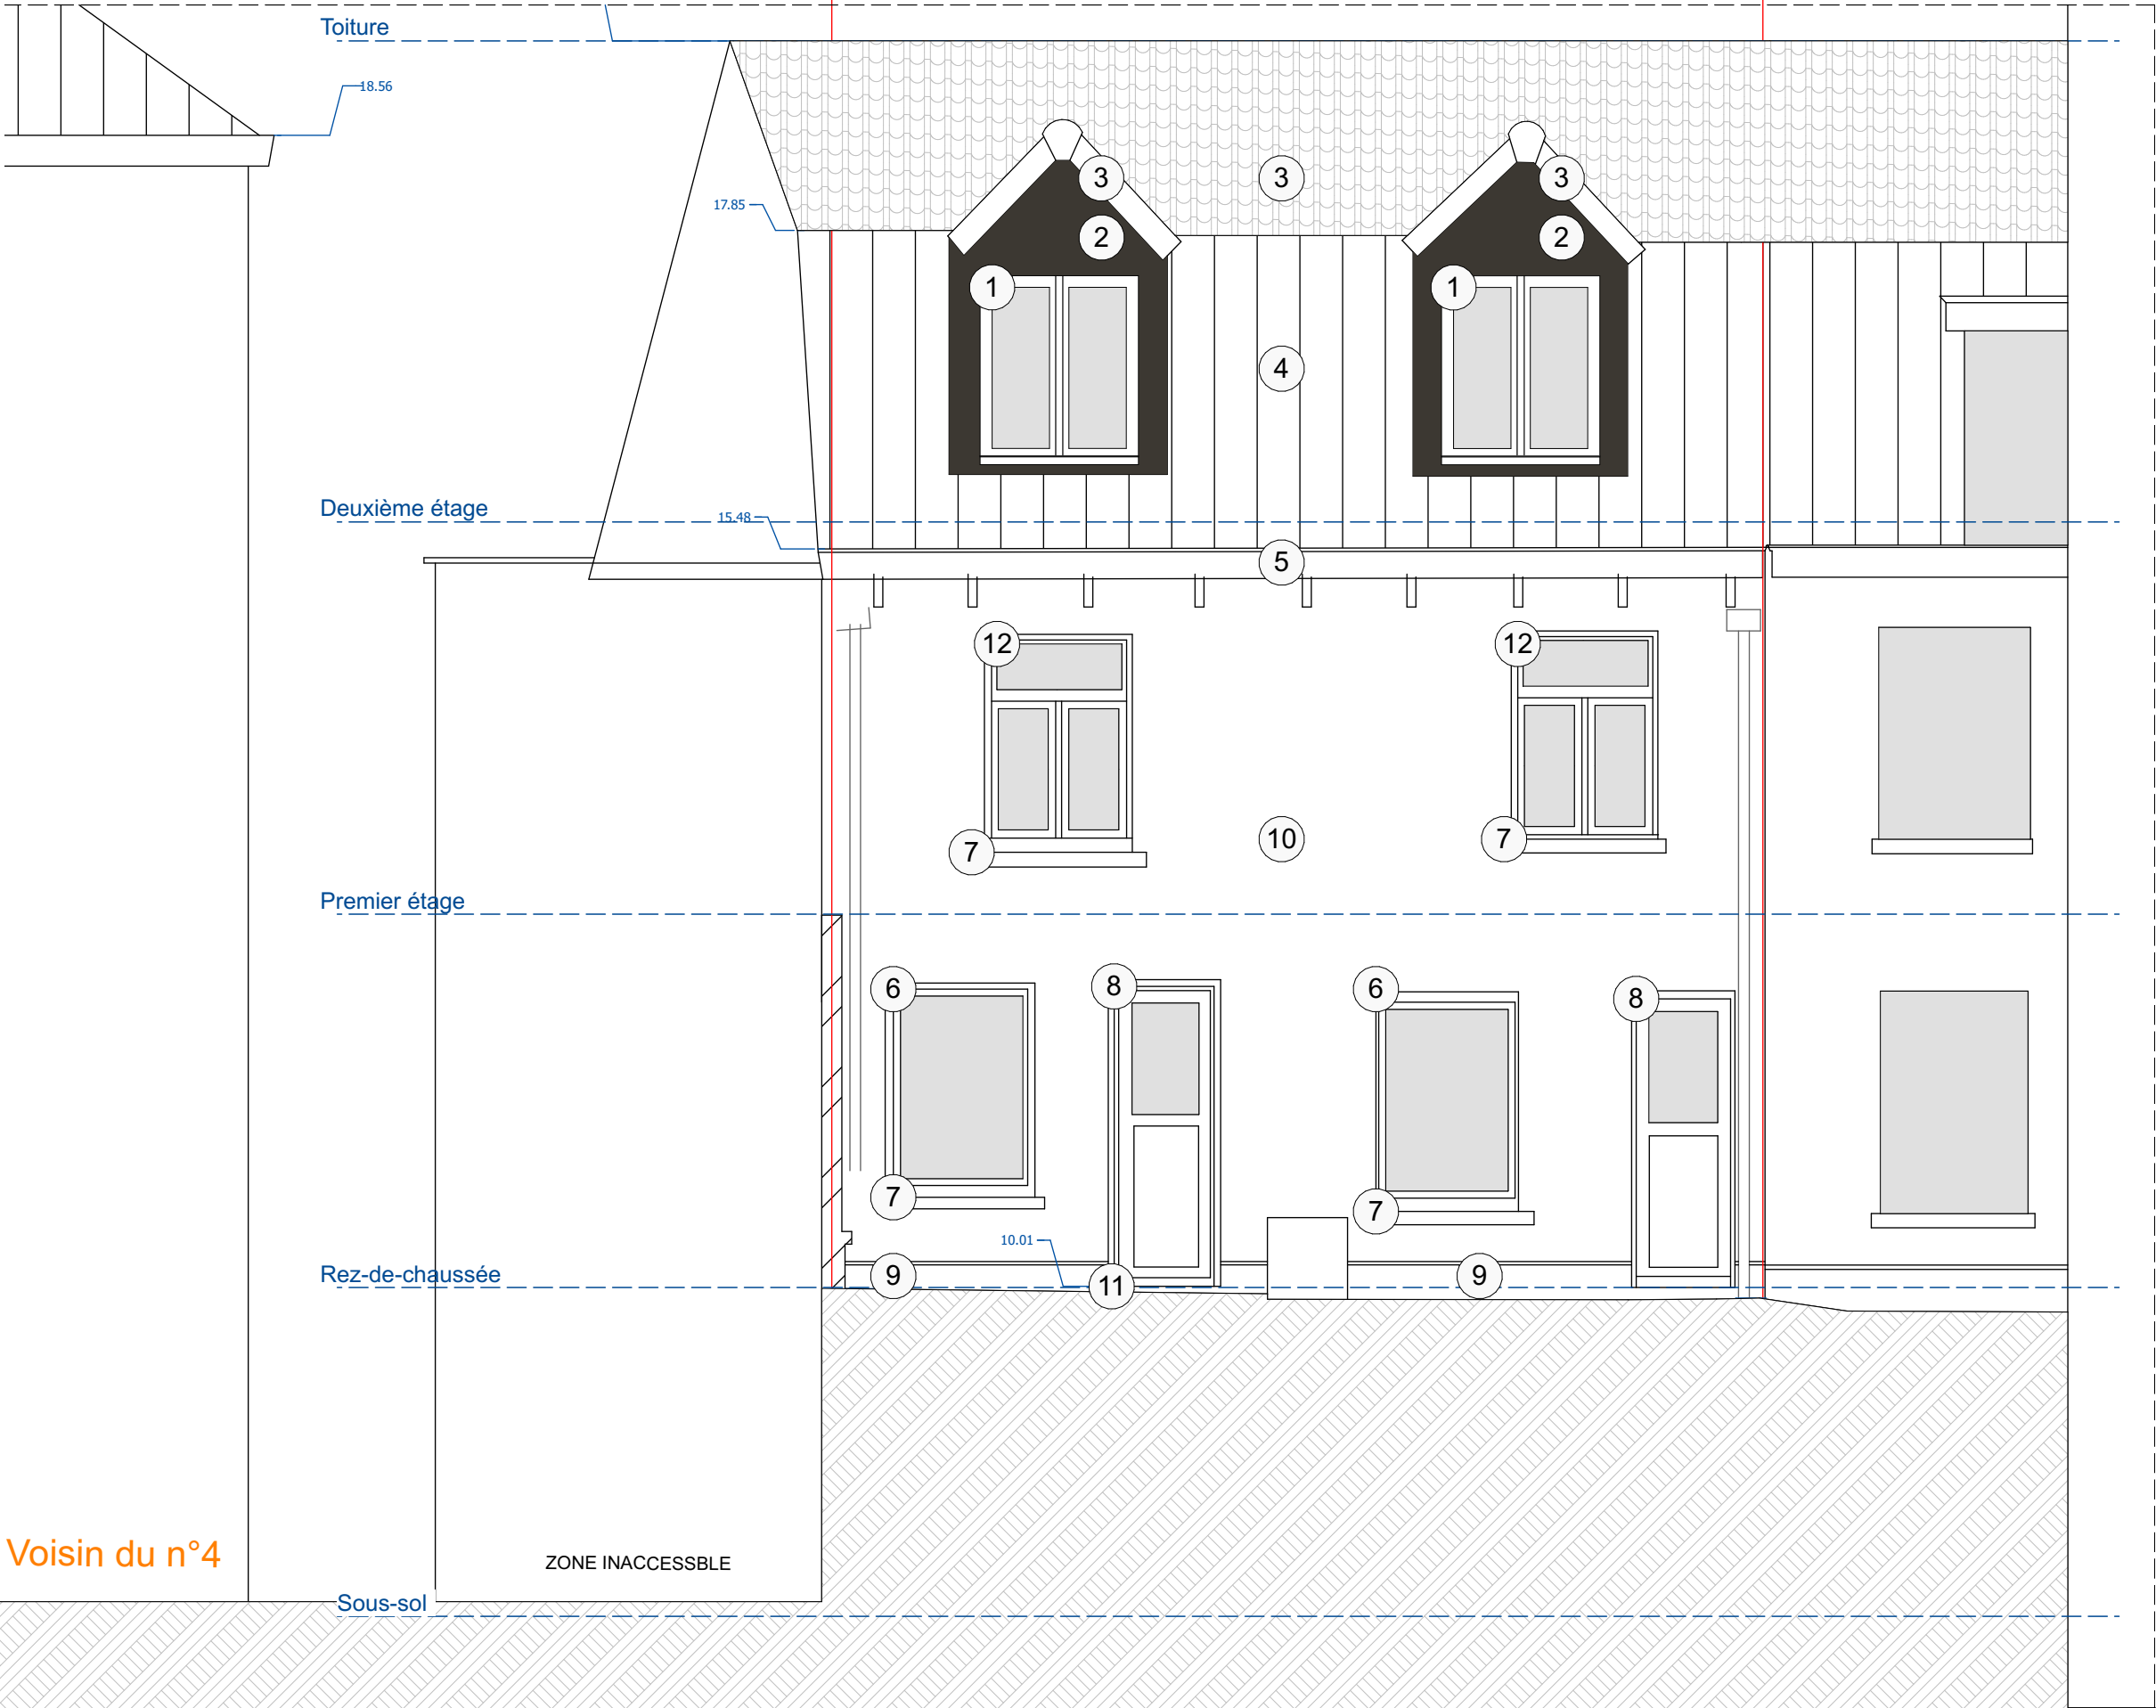


Projet:			Objet du plan:	Façade avant	N° de plan:	11/24	Date du plan:	10/04/26
			Phase:	Situation de fait	Format:	A3	Echelle:	1:50

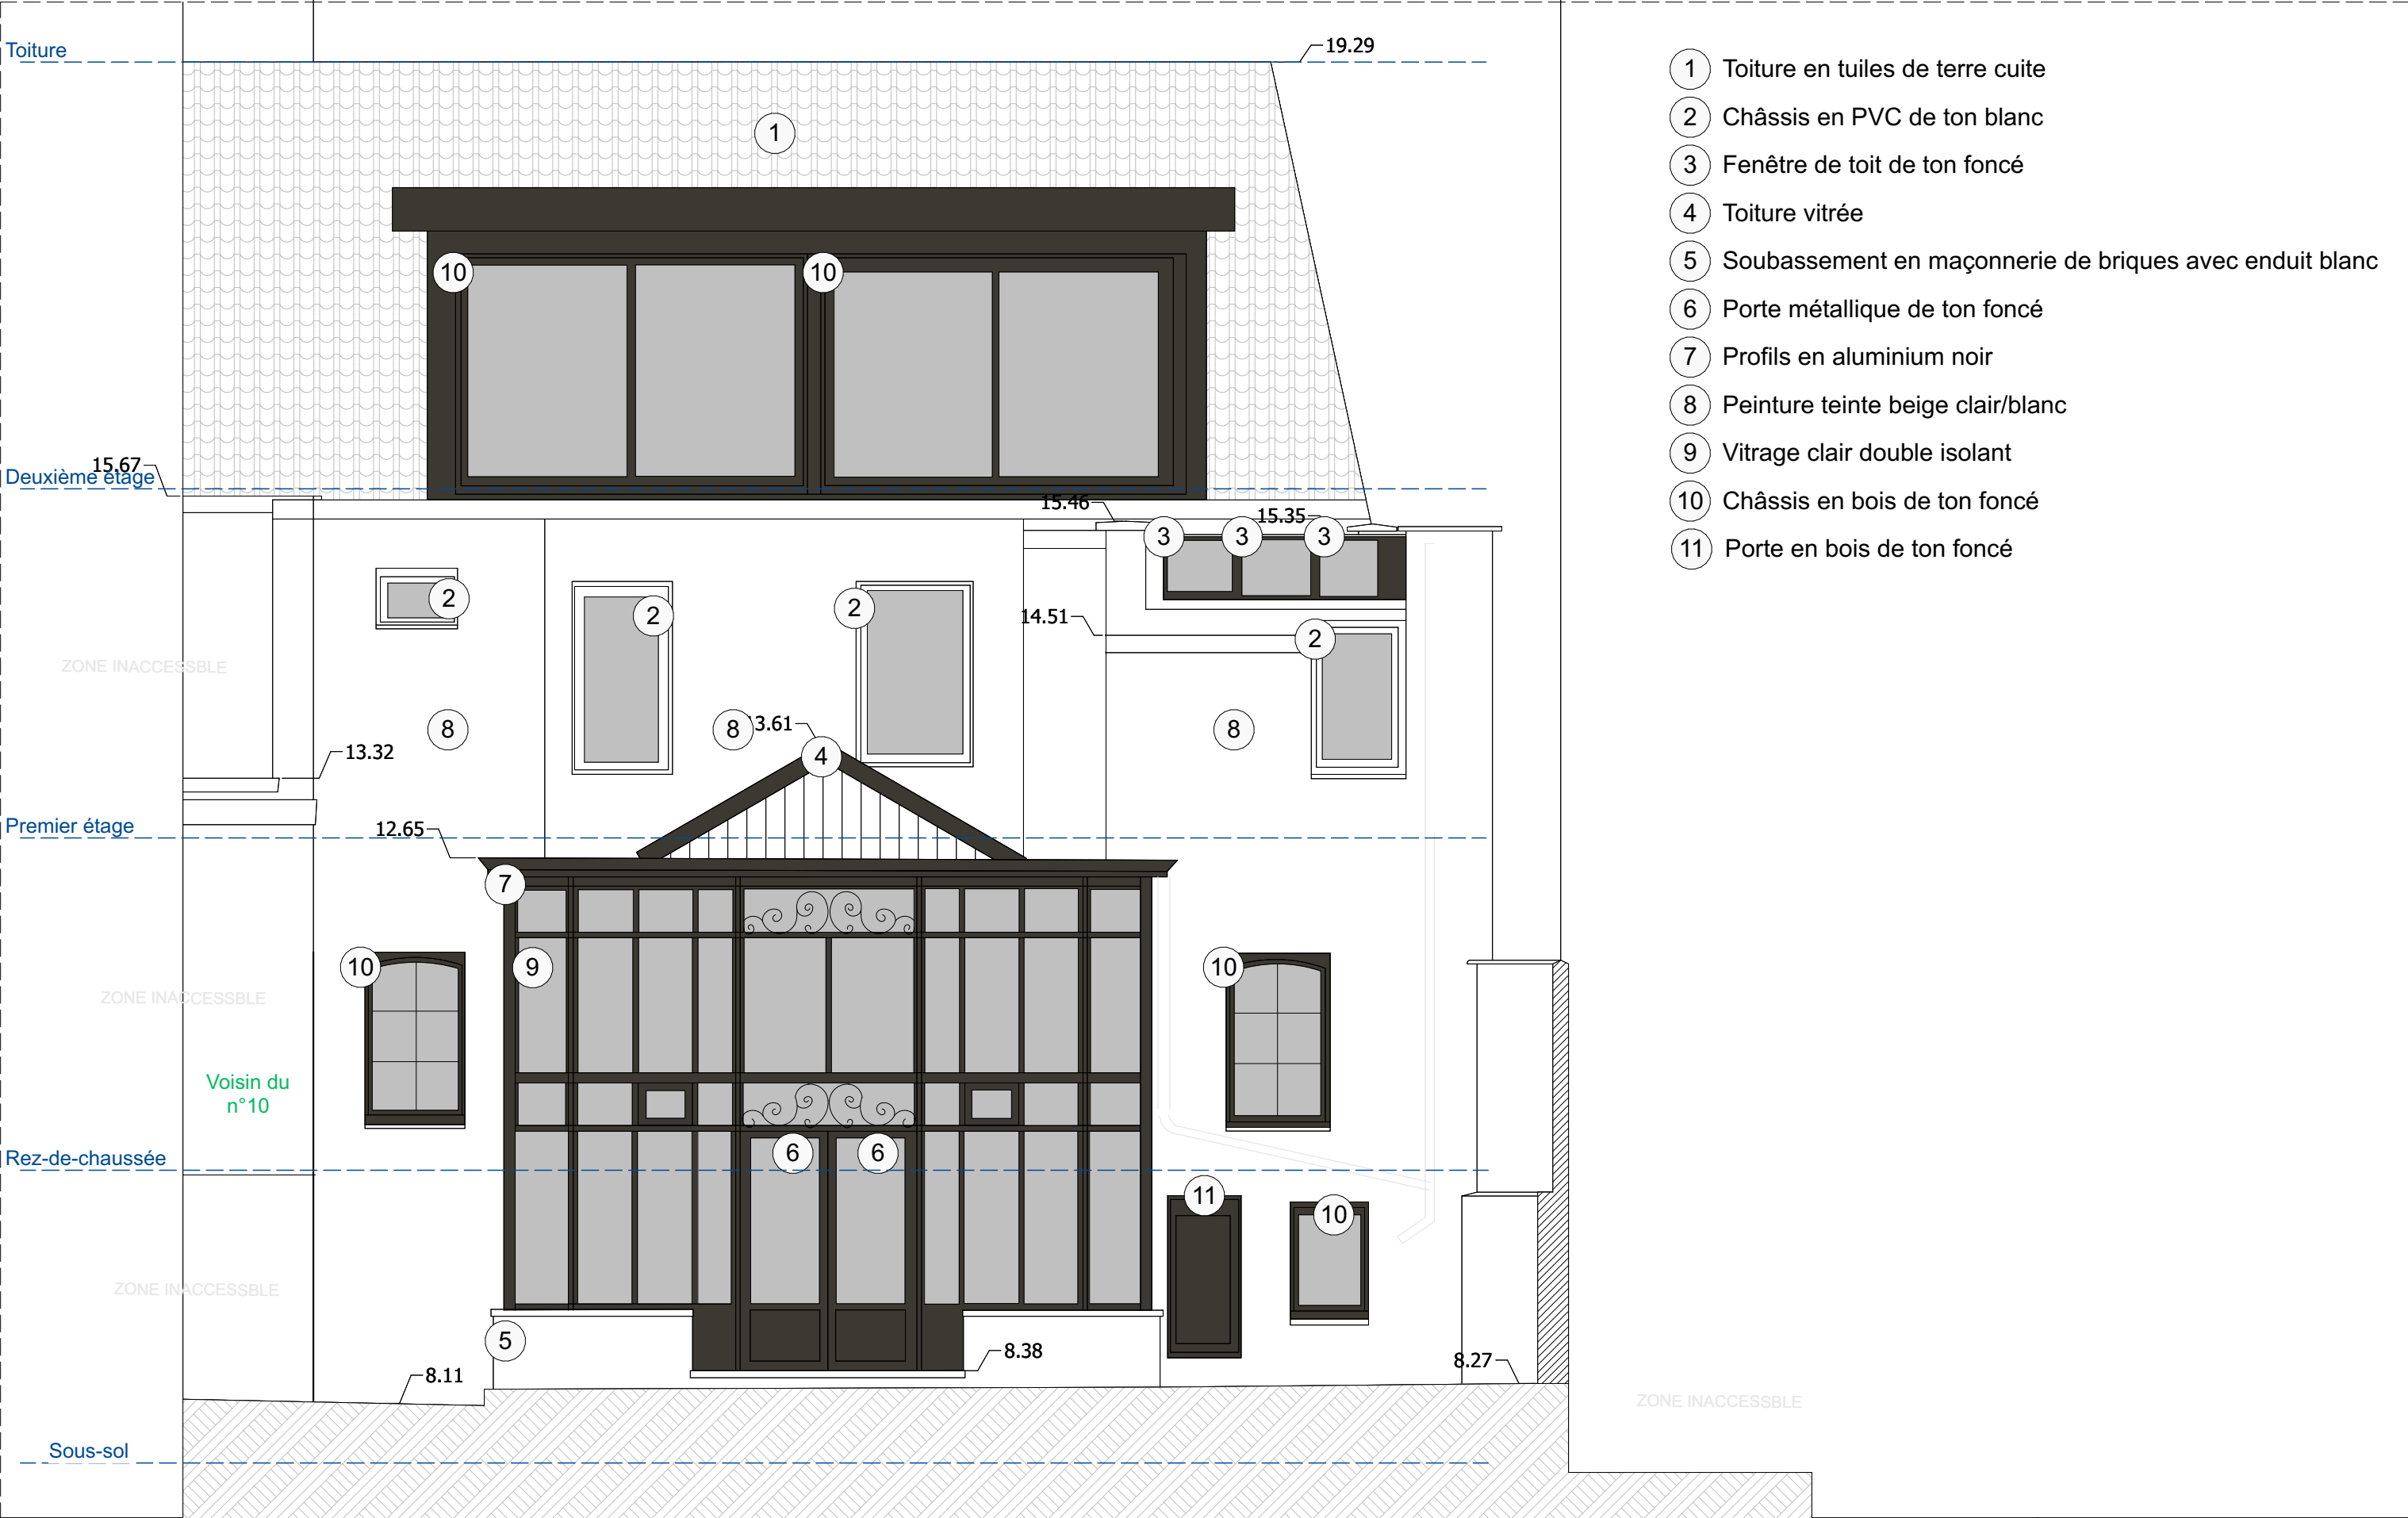

- ① Toiture en tuiles de terre cuite
- ② Châssis en PVC de ton blanc
- ③ Fenêtre de toit de ton foncé
- ④ Toiture vitrée
- ⑤ Soubassement en maçonnerie de briques avec enduit blanc
- ⑥ Porte métallique de ton foncé
- ⑦ Profils en aluminium noir
- ⑧ Peinture teinte beige clair/blanc
- ⑨ Vitrage clair double isolant
- ⑩ Châssis en bois de ton foncé
- ⑪ Porte en bois de ton foncé

<div>Projet:</div> <div></div>			Objet du plan:	Façade arrière	N° de plan:	15/17	Date du plan:	10/04/26
			Phase:	Situation de fait	Format:	A3	Echelle:	1:50

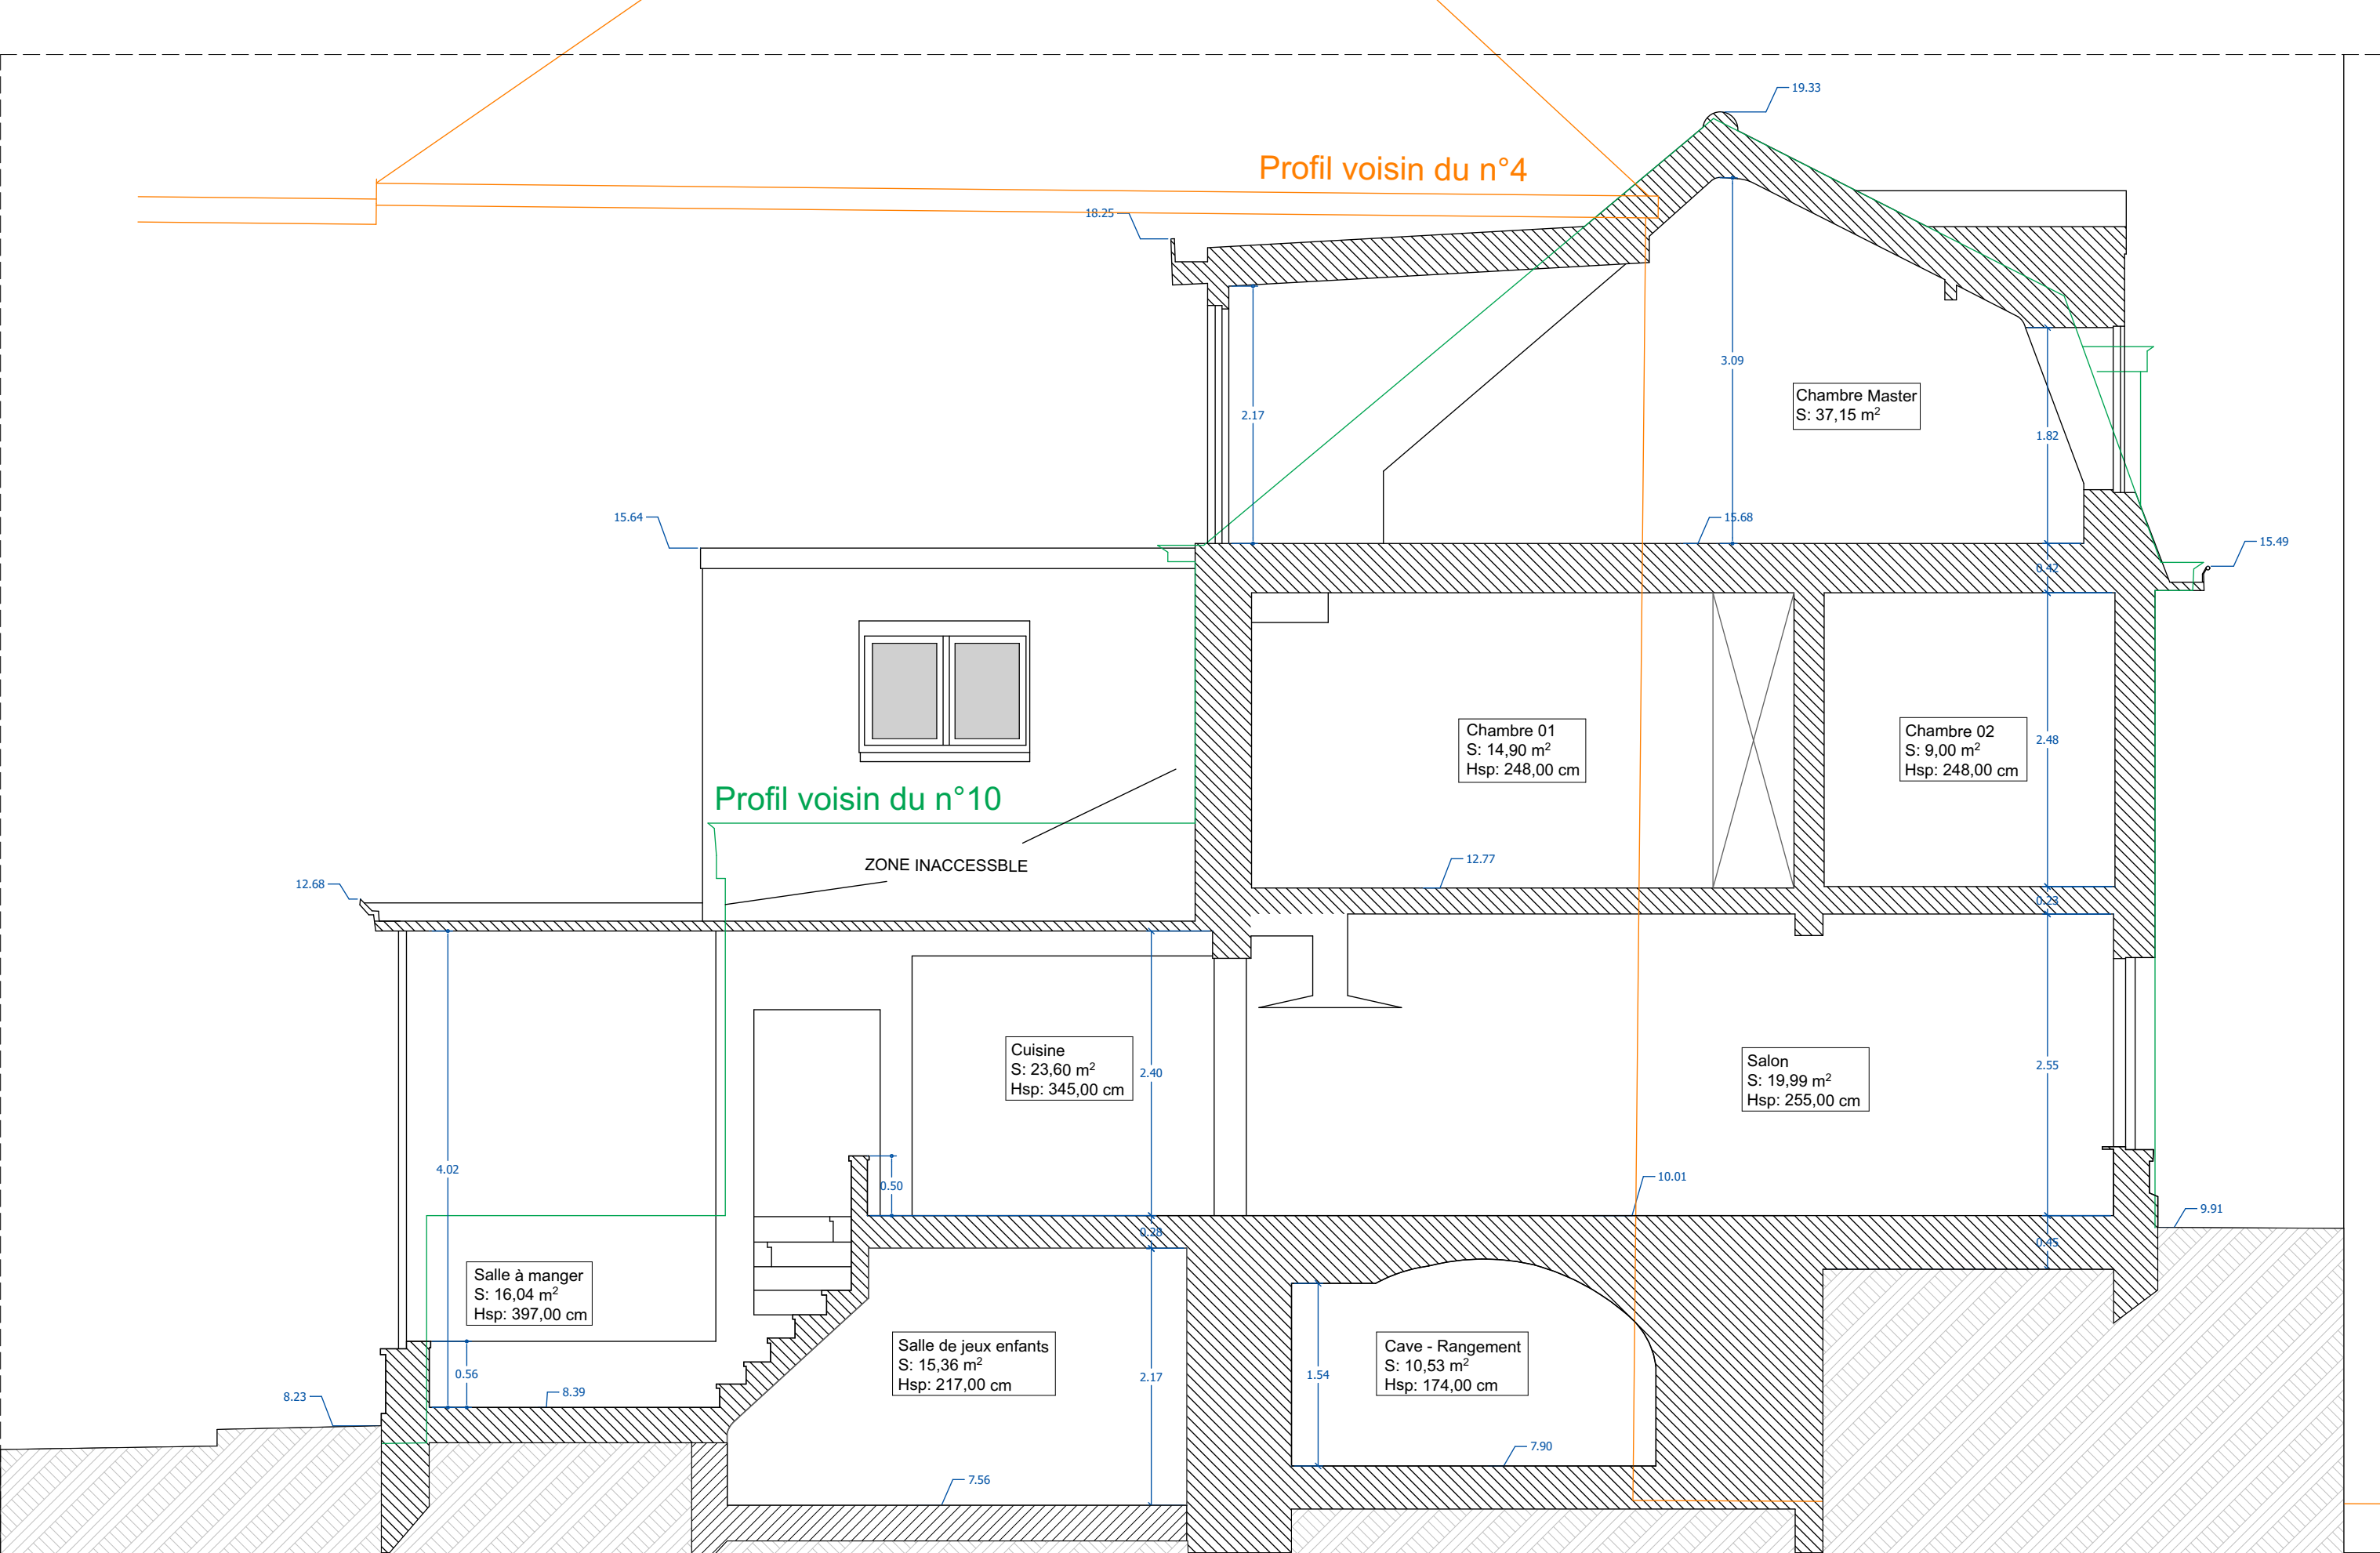


Projet: <div></div>			Objet du plan:	Coupe AA	N° de plan:	13/24	Date du plan:	10/04/26
			Phase:	Situation de fait	Format:	A3	Echelle:	1:50




Phase:	Situation projetée
--------	--------------------

Format:	A3
----------------	----

Echelle: 1:50

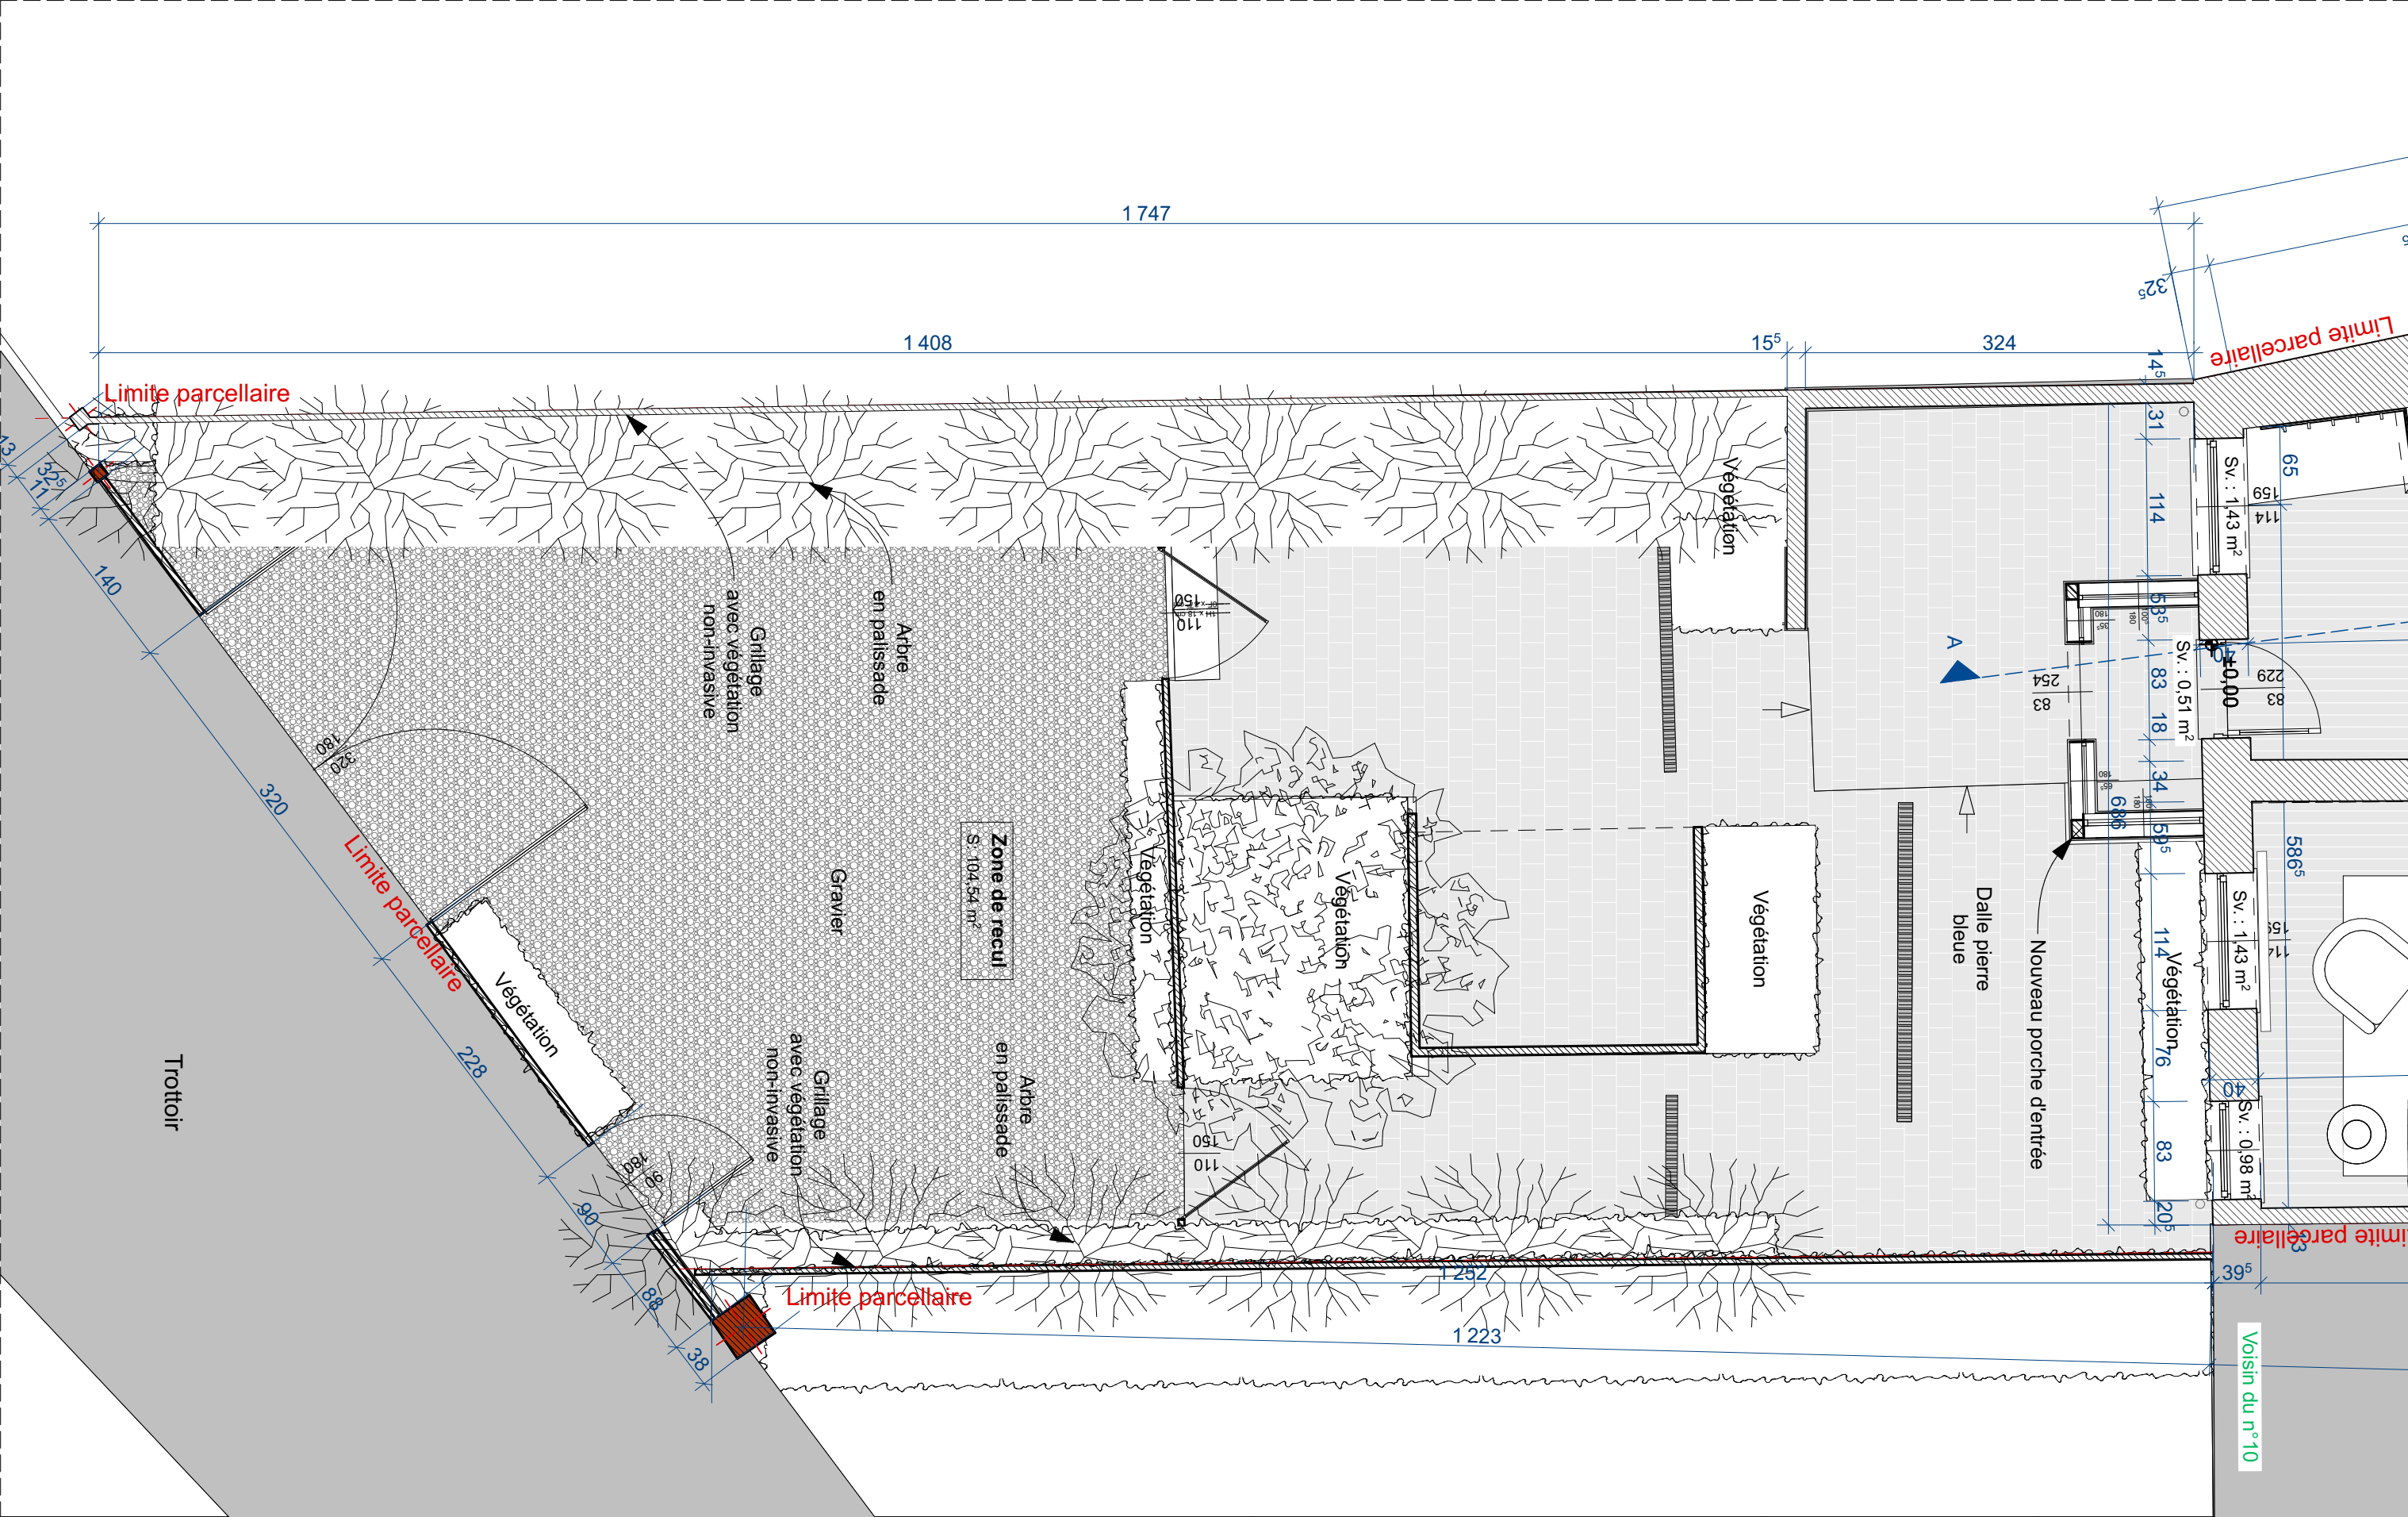



Projet:			Objet du plan:	Plan du rez-de-chaussée	N° de plan:	17/24	Date du plan:	10/04/26
			Phase:	Situation projetée	Format:	A3	Echelle:	1:50

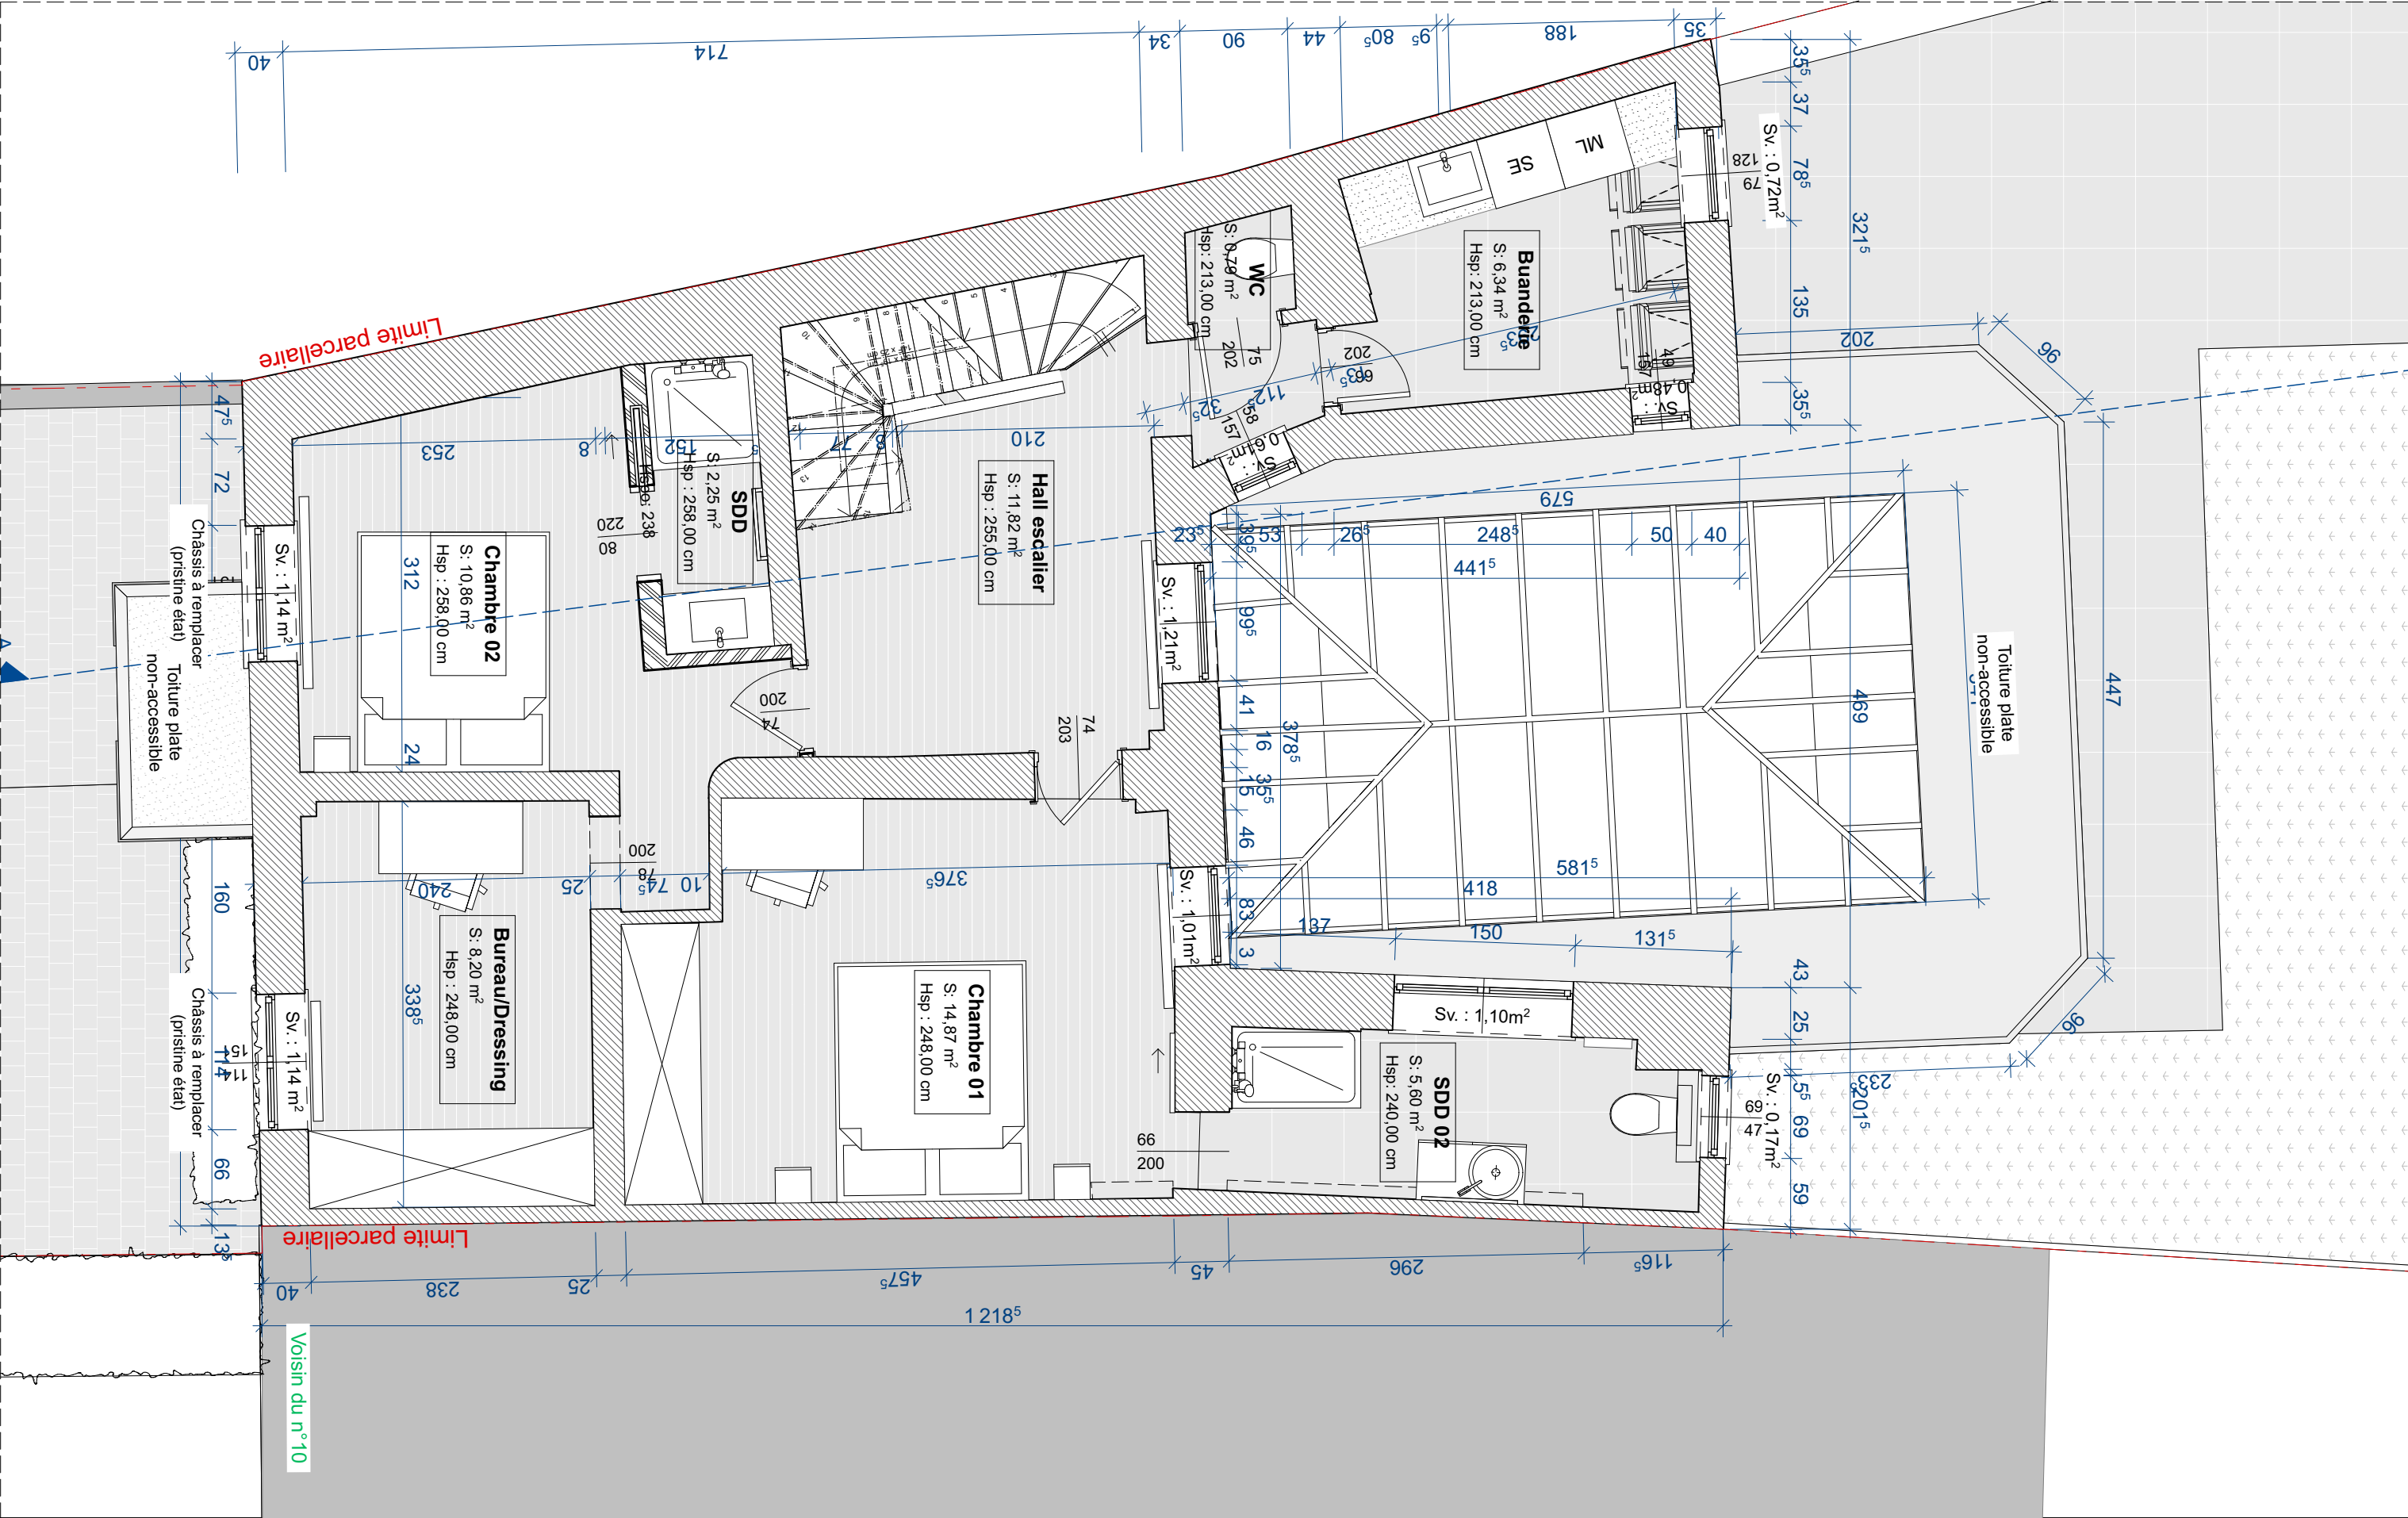



Projet:	Objet du plan:	Plan du 1er étage	N° de plan:	18/24	Date du plan:	10/04/26
		Situation projetée	Format:	A3	Echelle:	1:50



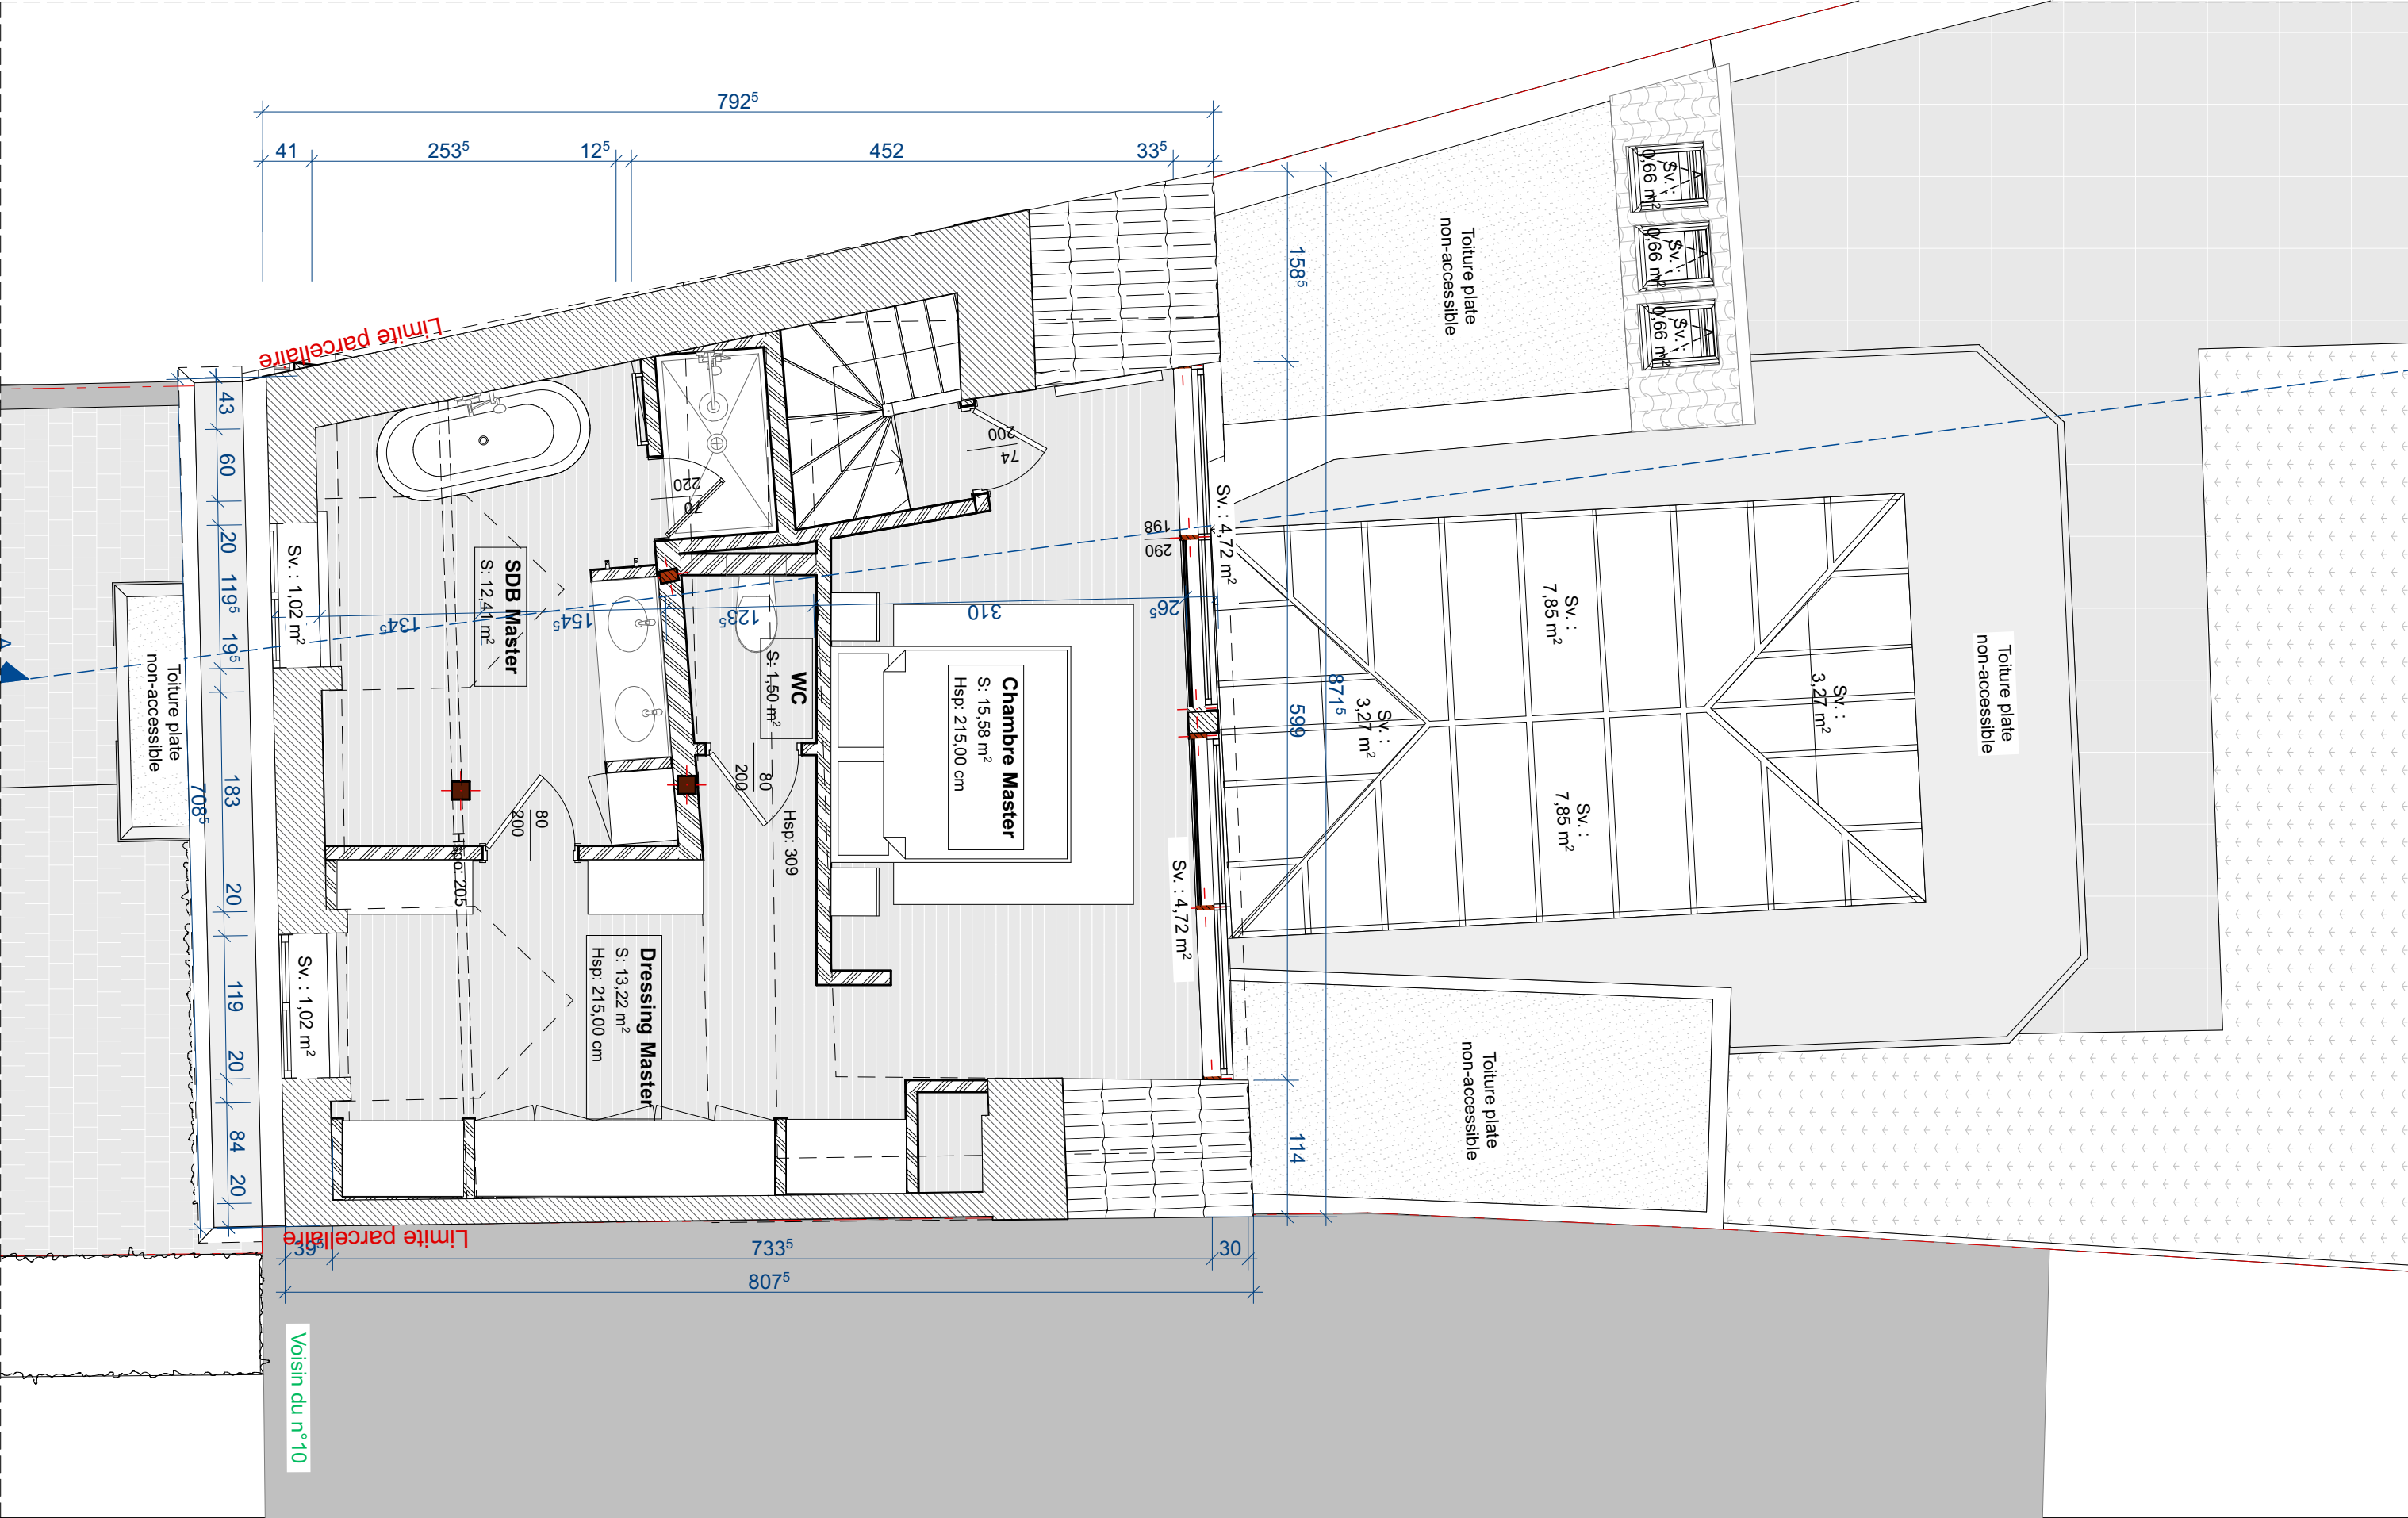


Projet: 			Objet du plan:	Plan du 2e étage	N° de plan:	19/24	Date du plan:	10/04/26
			Phase:	Situation projetée	Format:	A3	Echelle:	1:50

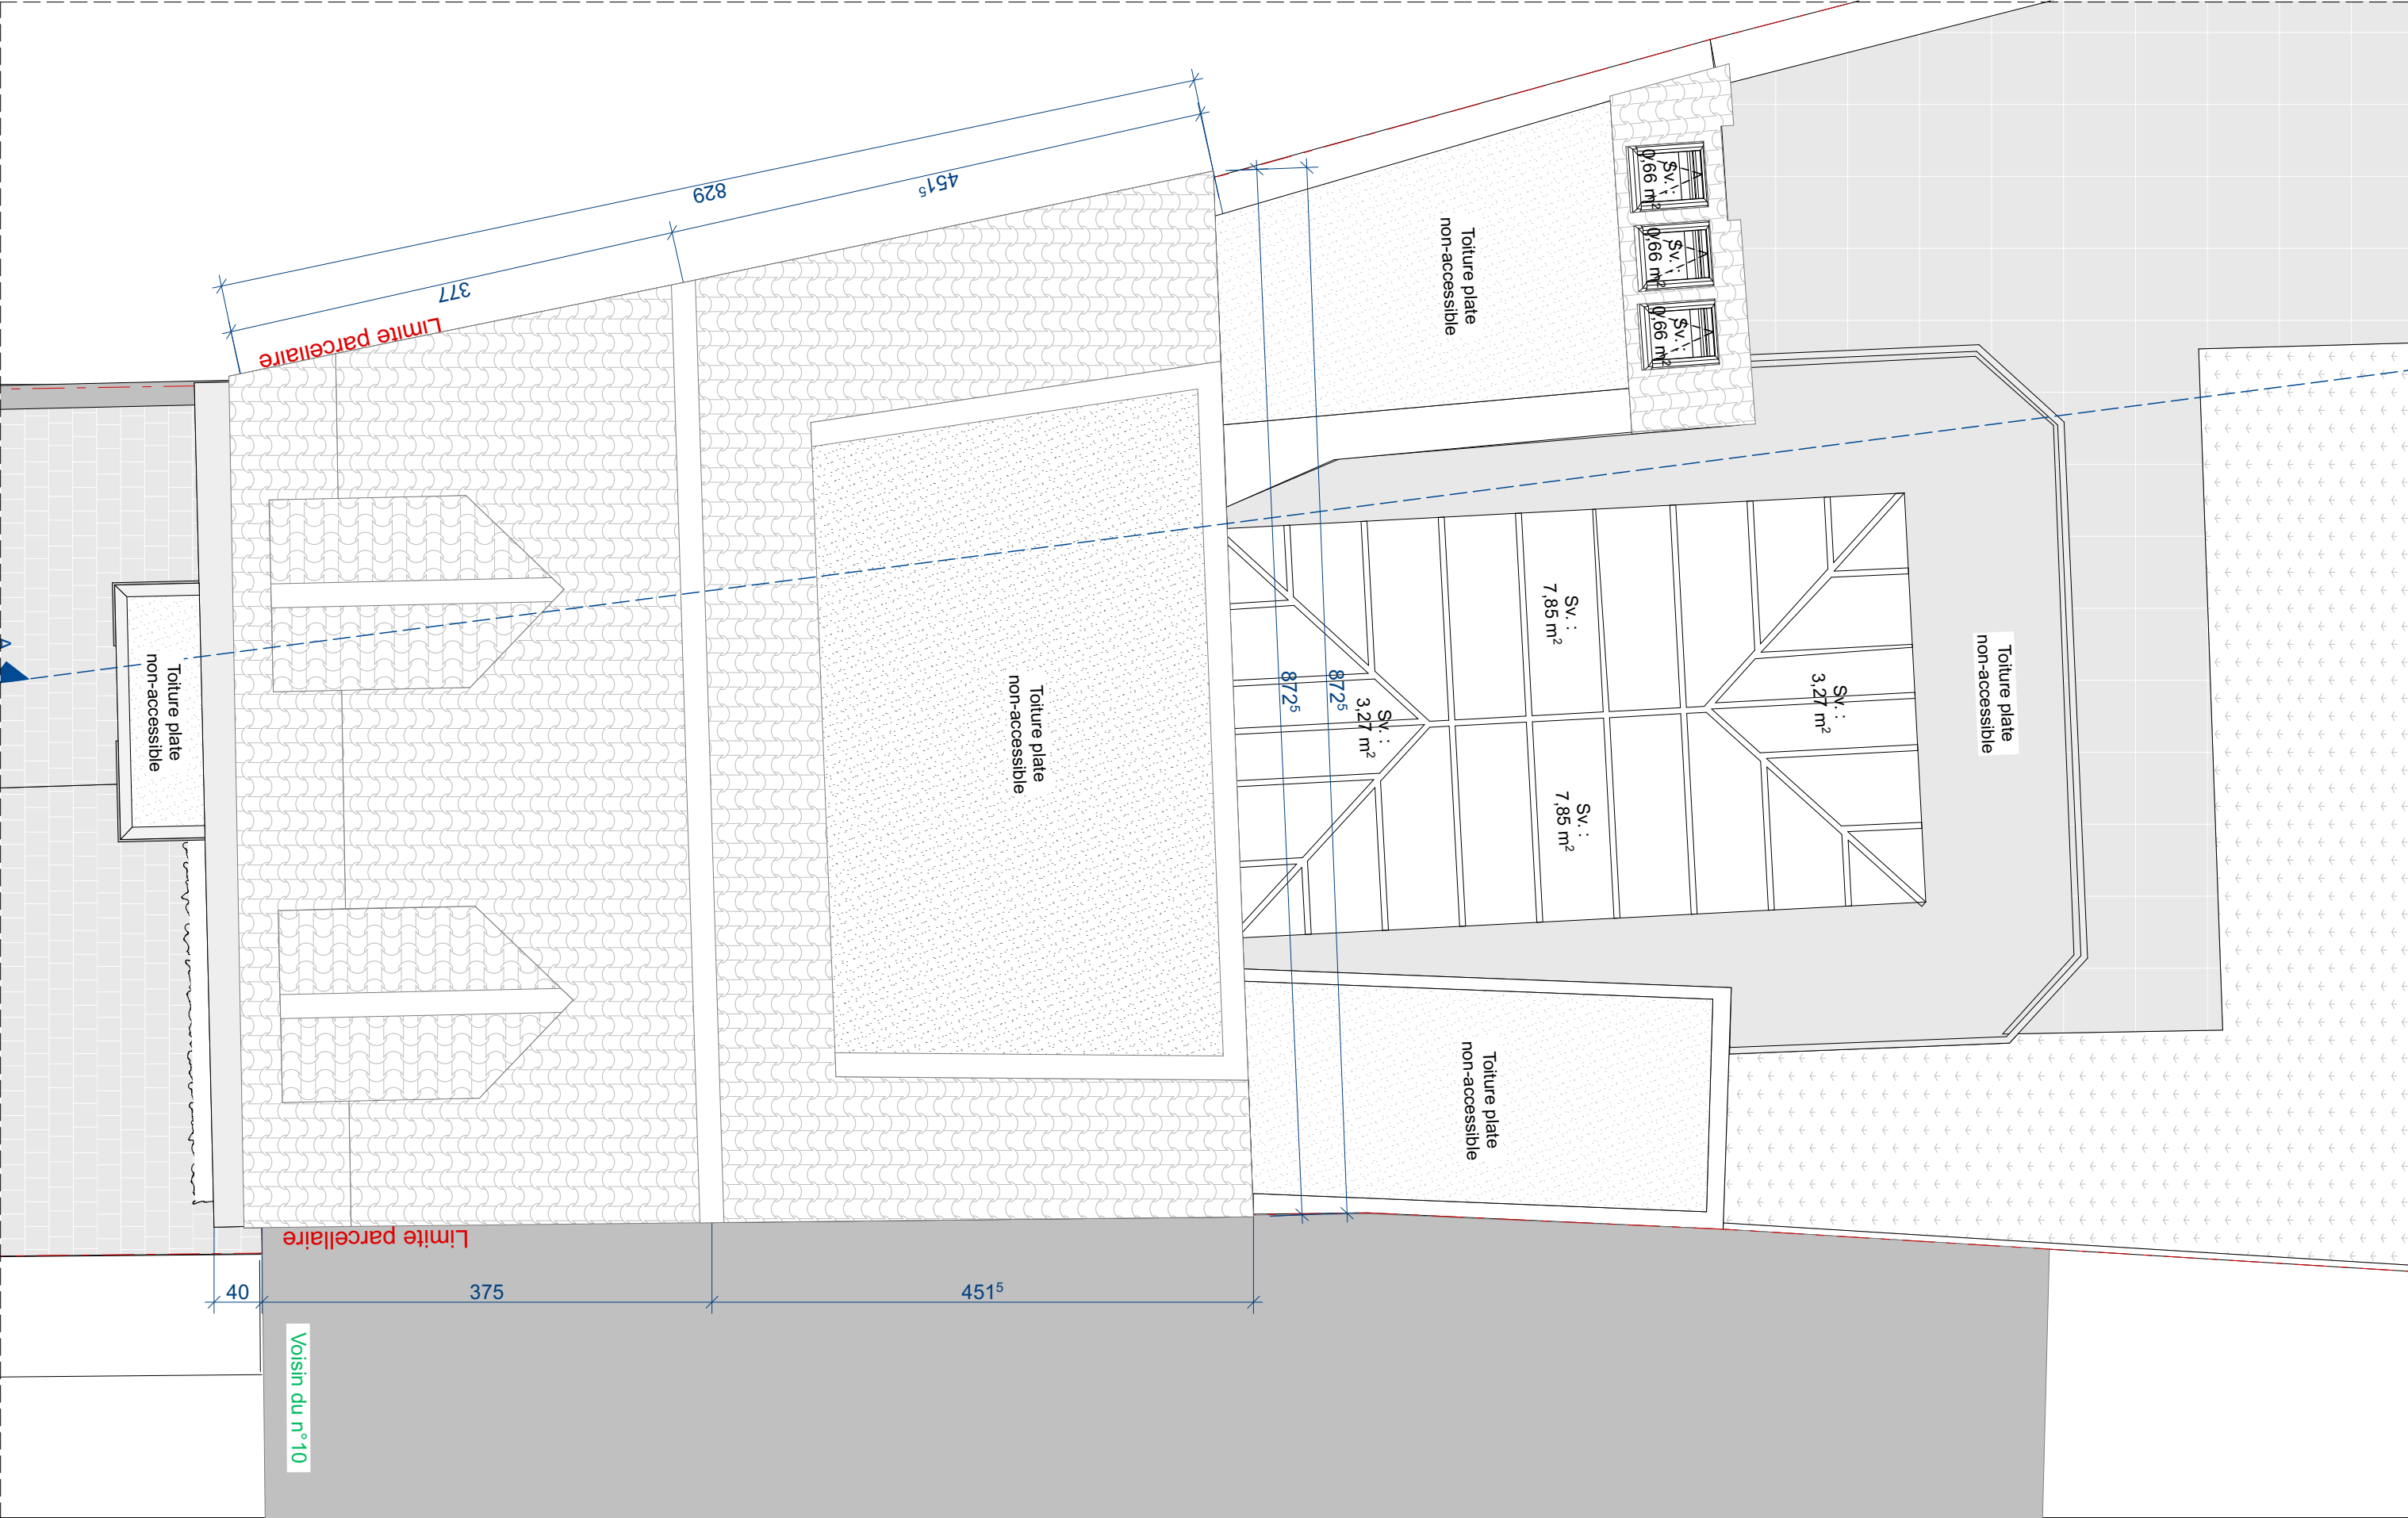


Projet: 			Objet du plan:	Plan de toiture	N° de plan:	20/24	Date du plan:	10/04/26
			Phase:	Situation projetée	Format:	A3	Echelle:	1:50

Liste des matériaux :

- 1 Châssis aluminium anthracite
- 2 Habillage Woodboard - anthracite
- 3 Toiture en tuiles de terre cuite
- 4 Toiture en tuiles plates noires
- 5 Planche de rive en bois de ton blanc
- 6 Châssis en PVC anthracite
- 7 Appui de fenêtre en pierre bleue
- 8 Porte en PVC anthracite
- 9 Soubassement en pierre bleue
- 10 Peinture teinte beige clair/blanc
- 11 Seuil en pierre bleue
- 12 Châssis métalliques anthracite
- 13 Corniche moulurée de ton foncé
- 14 Châssis en bois anthracite

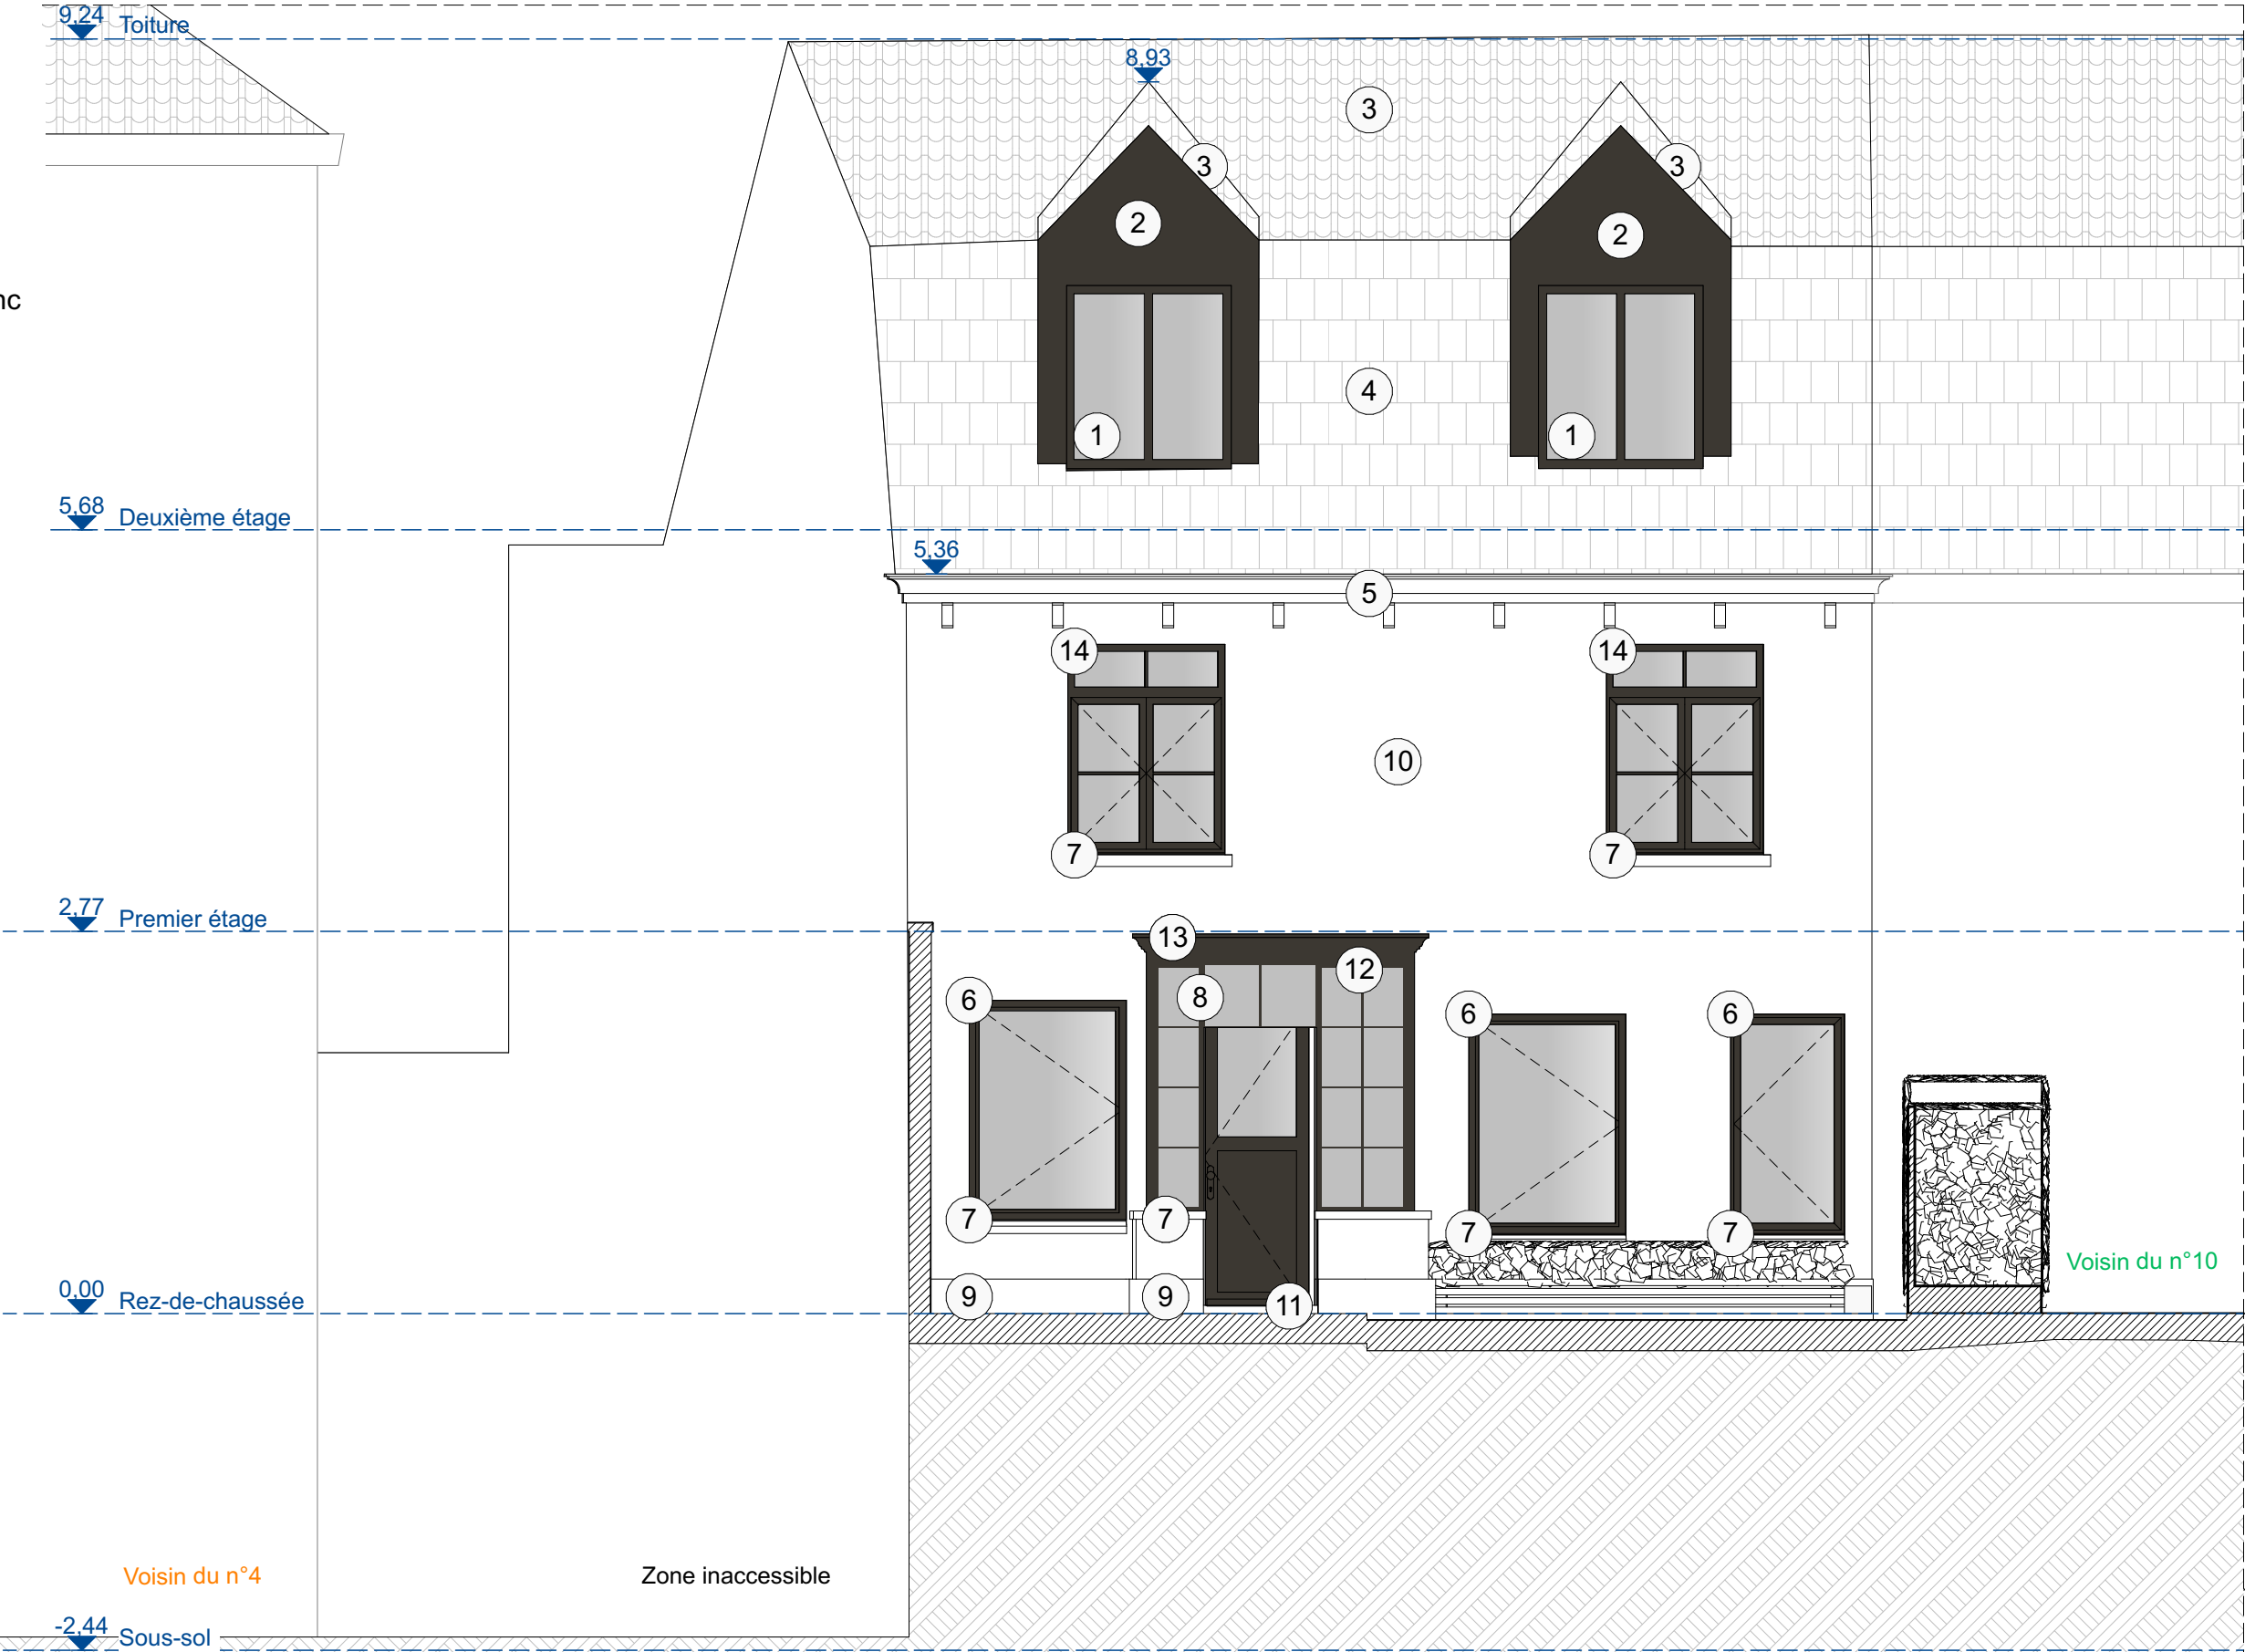


Projet: <div></div>			Objet du plan:	Façade avant	N° de plan:	21/24	Date du plan:	10/04/26
			Phase:	Situation projetée	Format:	A3	Echelle:	1:50

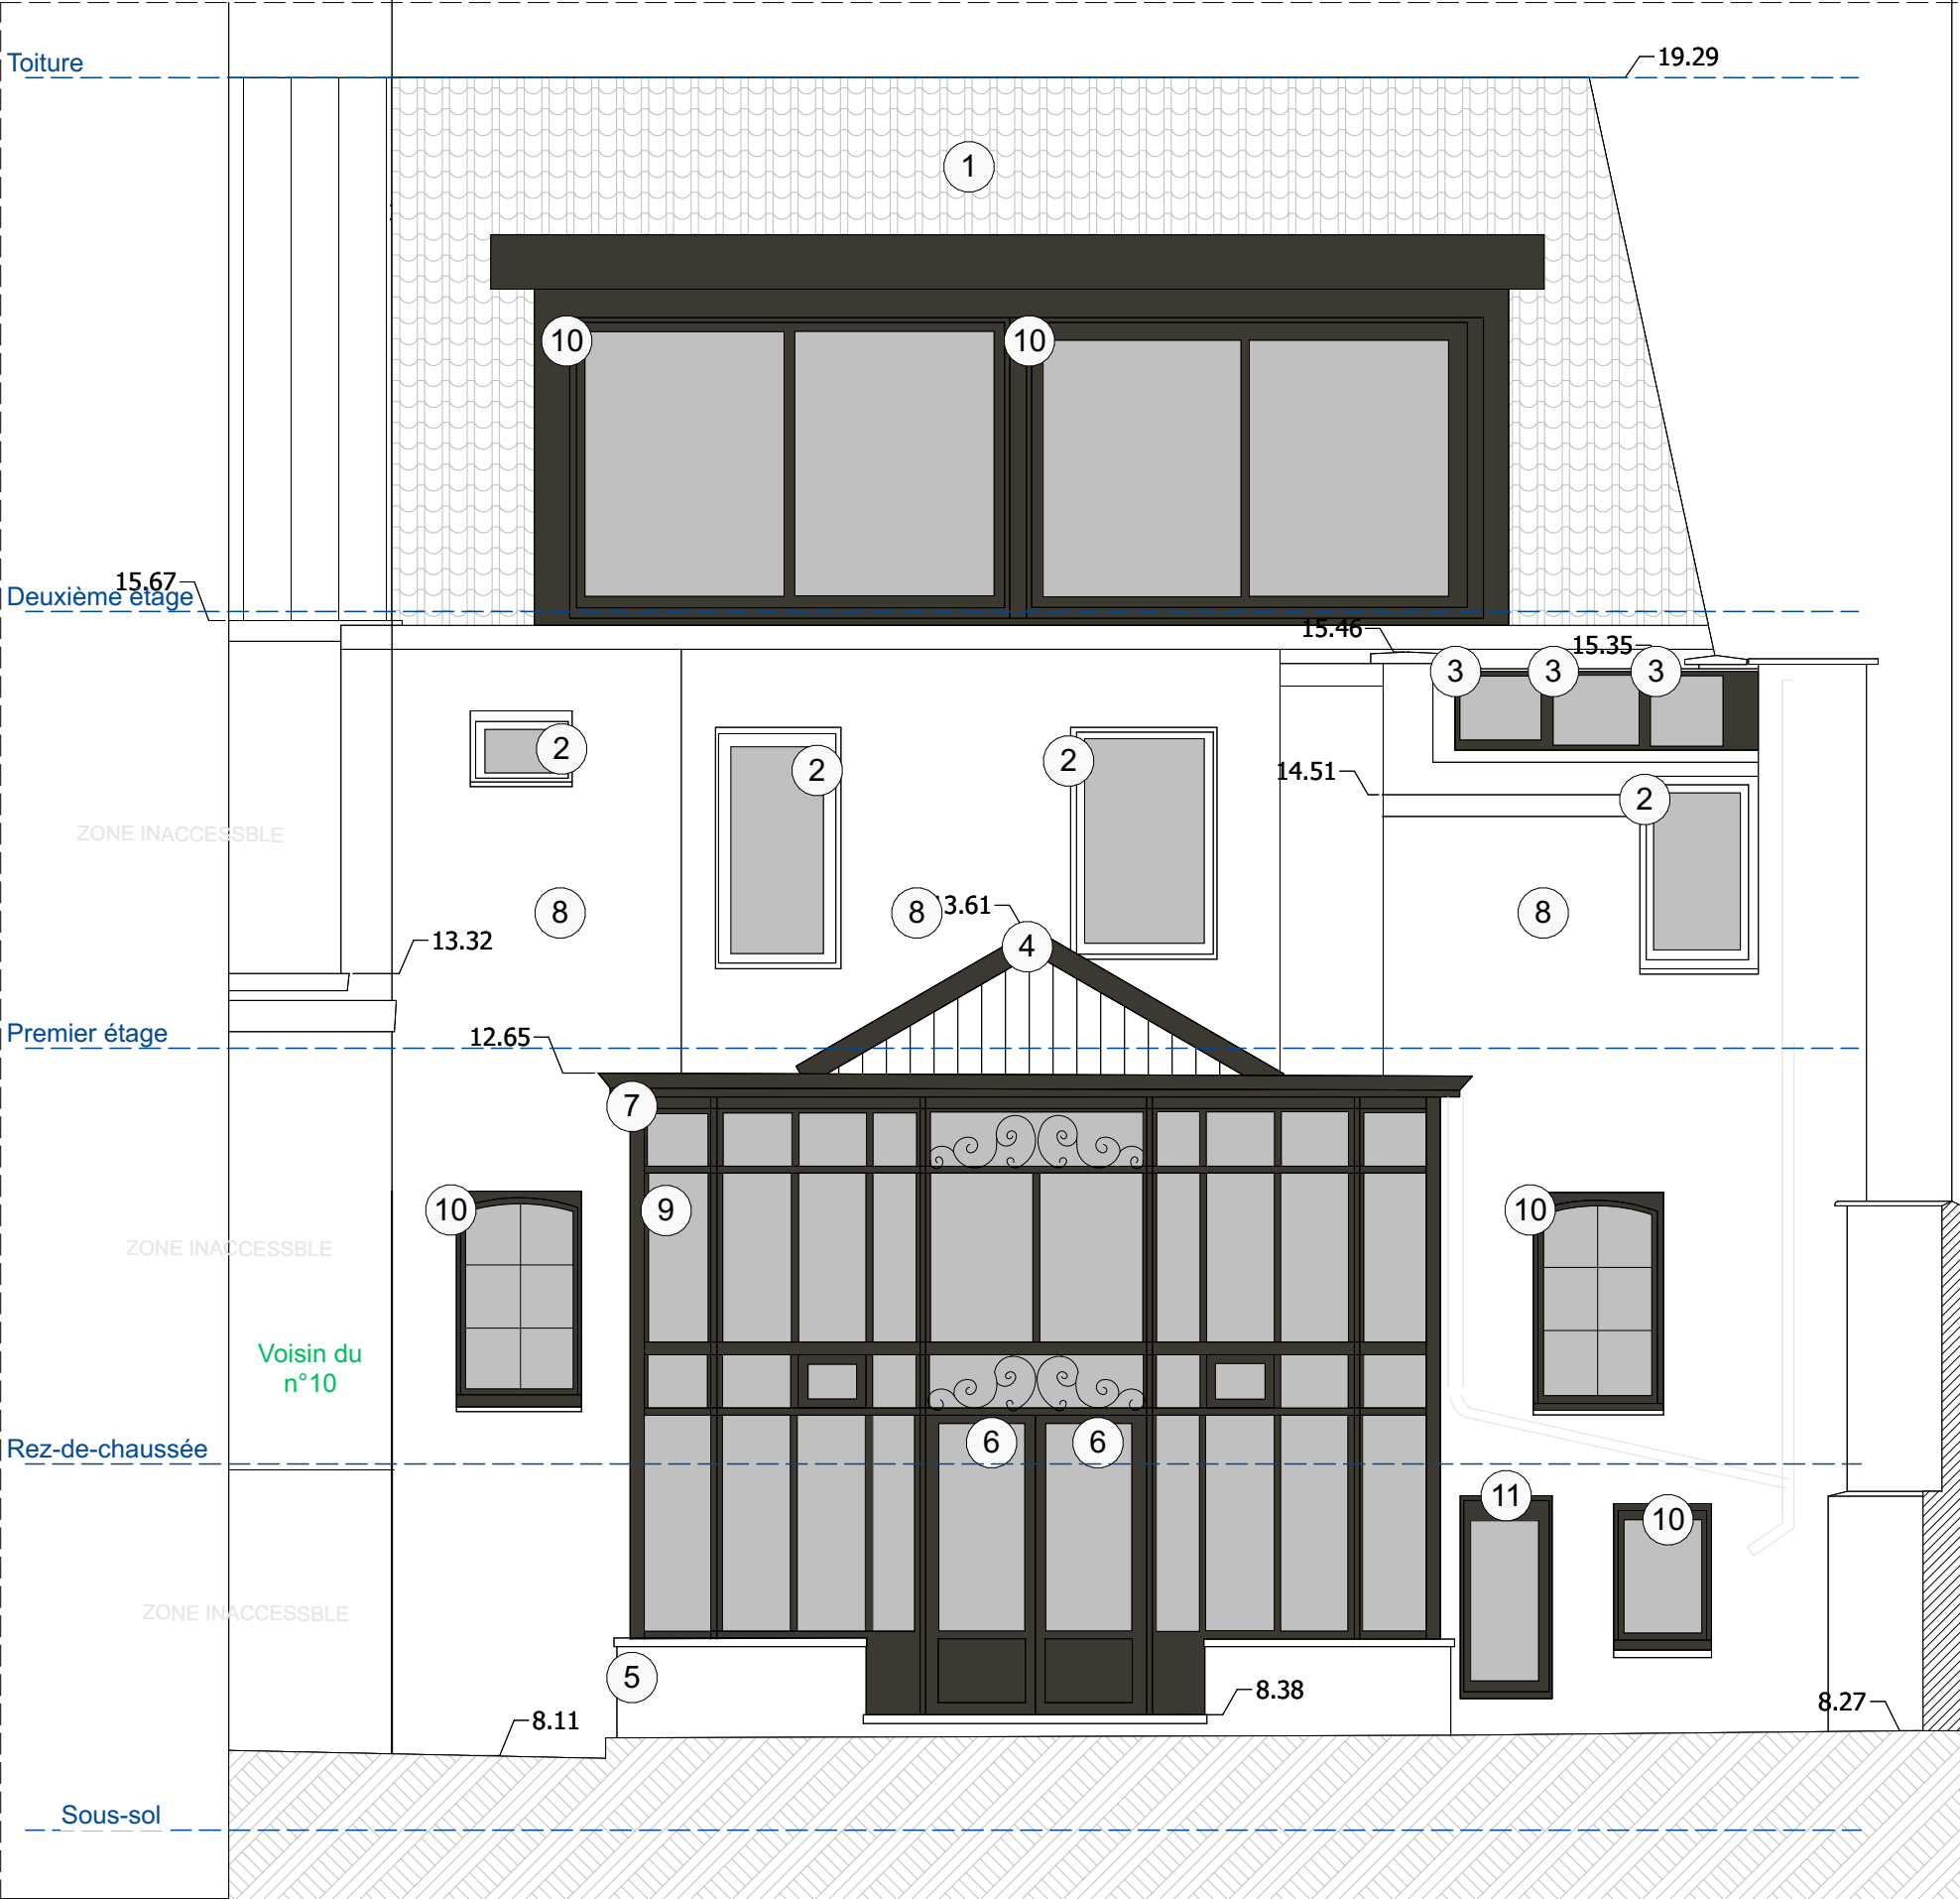


- Liste des matériaux :
- ① Toiture en tuiles de terre cuite
 - ② Châssis en PVC de ton blanc
 - ③ Fenêtre de toit de ton foncé
 - ④ Toiture vitrée
 - ⑤ Soubassement en maçonnerie de briques avec enduit blanc
 - ⑥ Porte métallique de ton foncé
 - ⑦ Profils en aluminium noir
 - ⑧ Peinture teinte beige clair/blanc
 - ⑨ Vitrage clair double isolant
 - ⑩ Châssis en bois de ton foncé
 - ⑪ Porte en bois de ton foncé

<div>Projet:</div> <div></div>			Objet du plan:	Façade arrière	N° de plan:	22/24	Date du plan:	10/04/26
			Phase:	Situation projetée	Format:	A3	Echelle:	1:50

- ① Portail battant à deux vantaux en aluminium de ton foncé (noir/anthracite)
- ② Portillon en aluminium de ton foncé (noir/anthracite)
- ③ Poteaux
- ④ Grillage avec végétation non-invasive

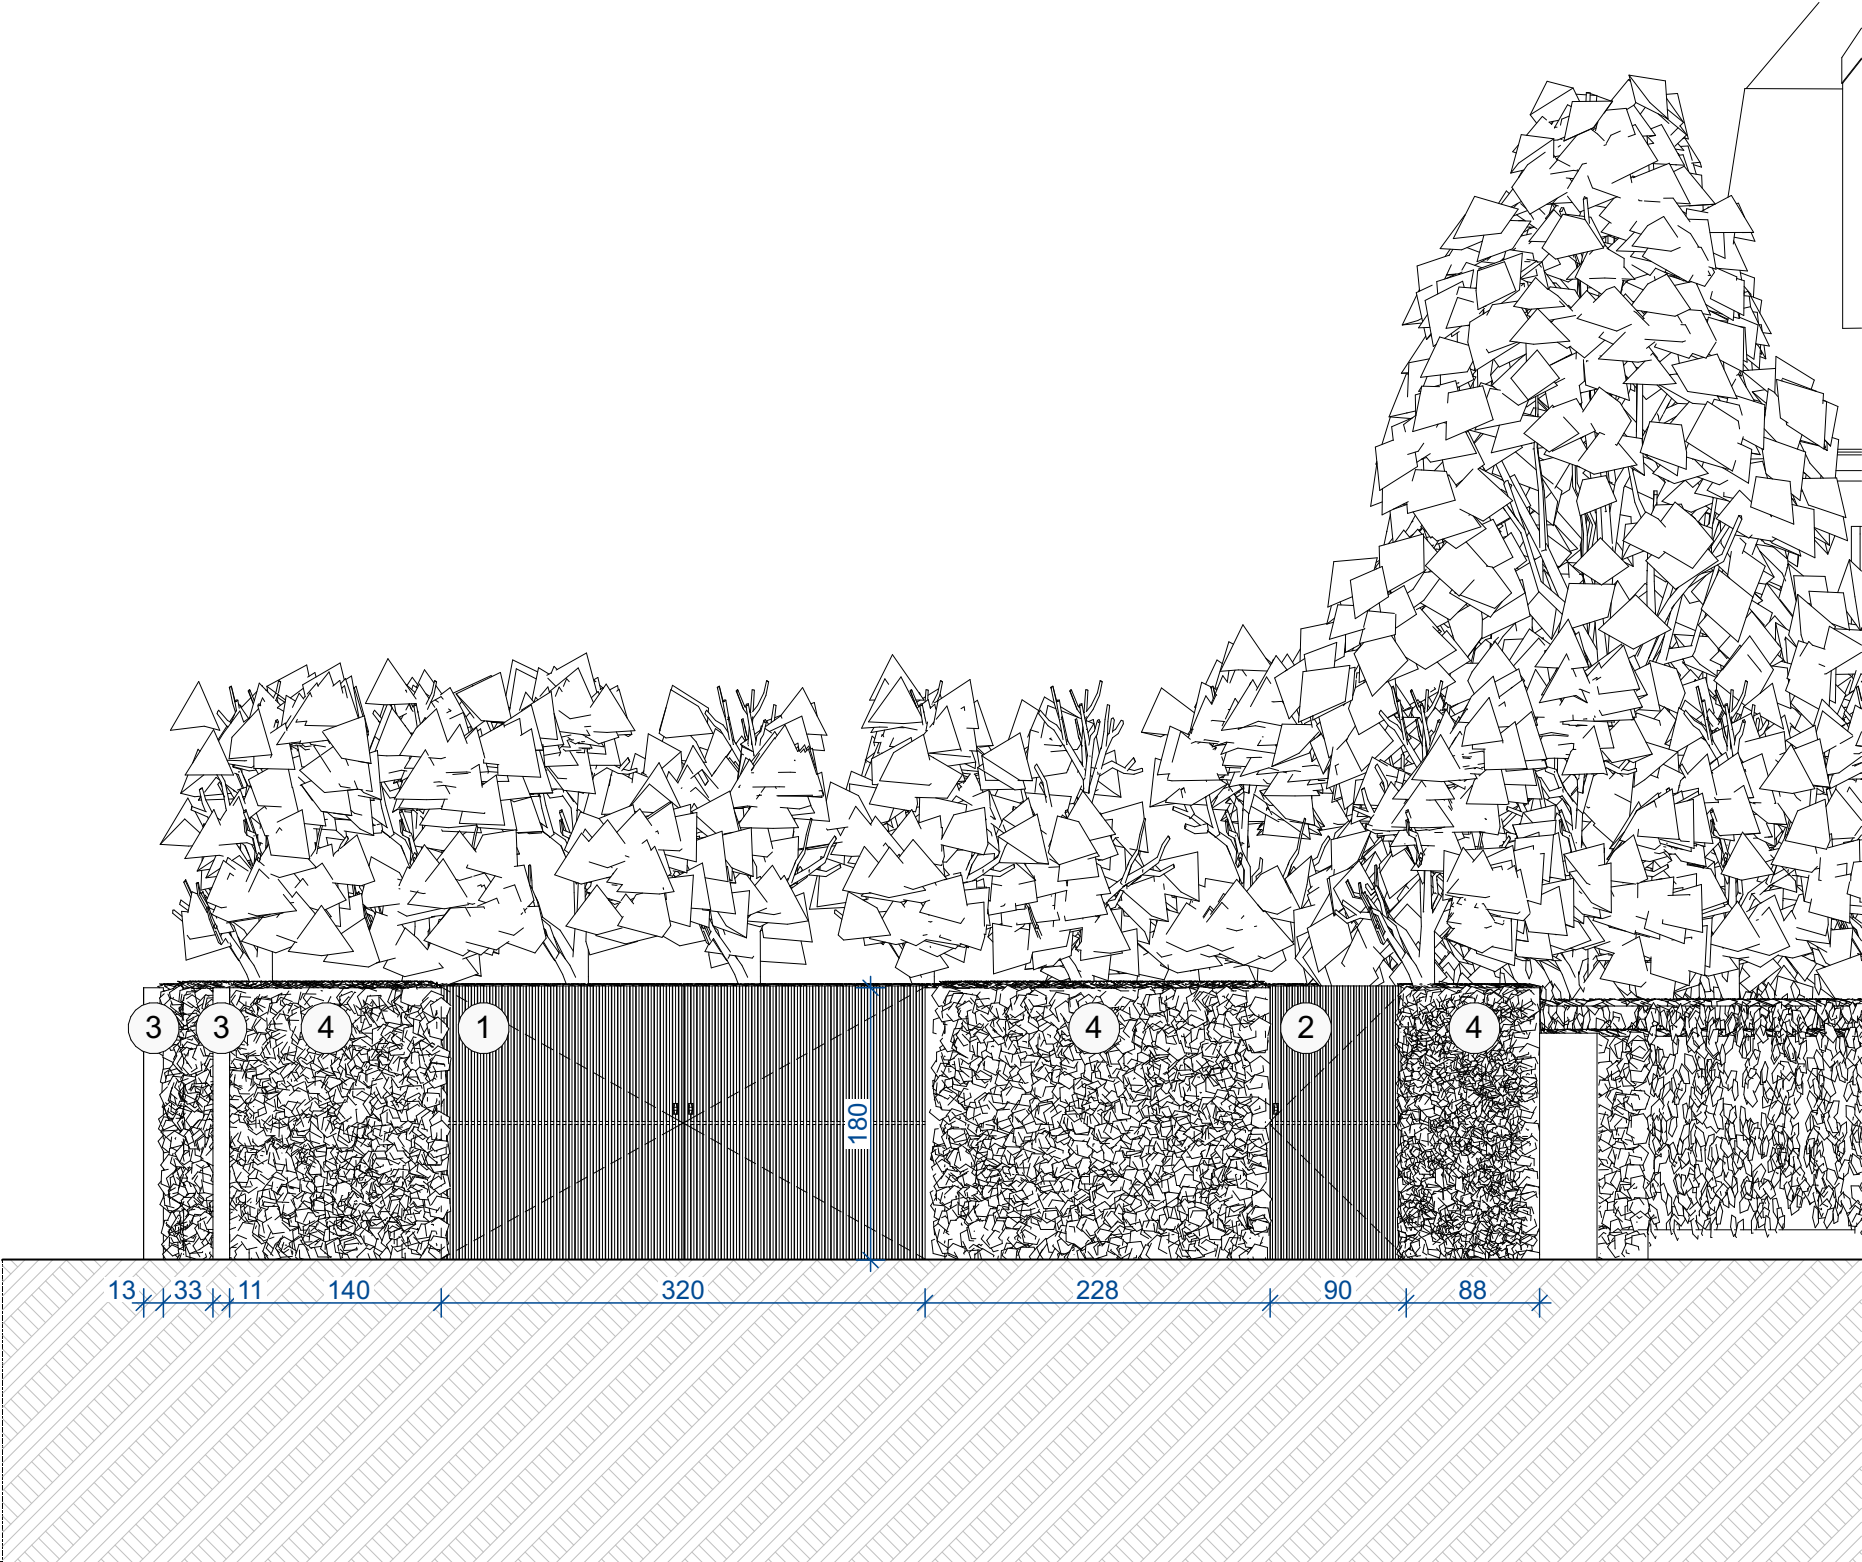

<div>Projet:</div> <div></div>			Objet du plan:	Portail	N° de plan:	23/24	Date du plan:	10/04/26
			Phase:	Situation projetée	Format:	A3	Echelle:	1:50

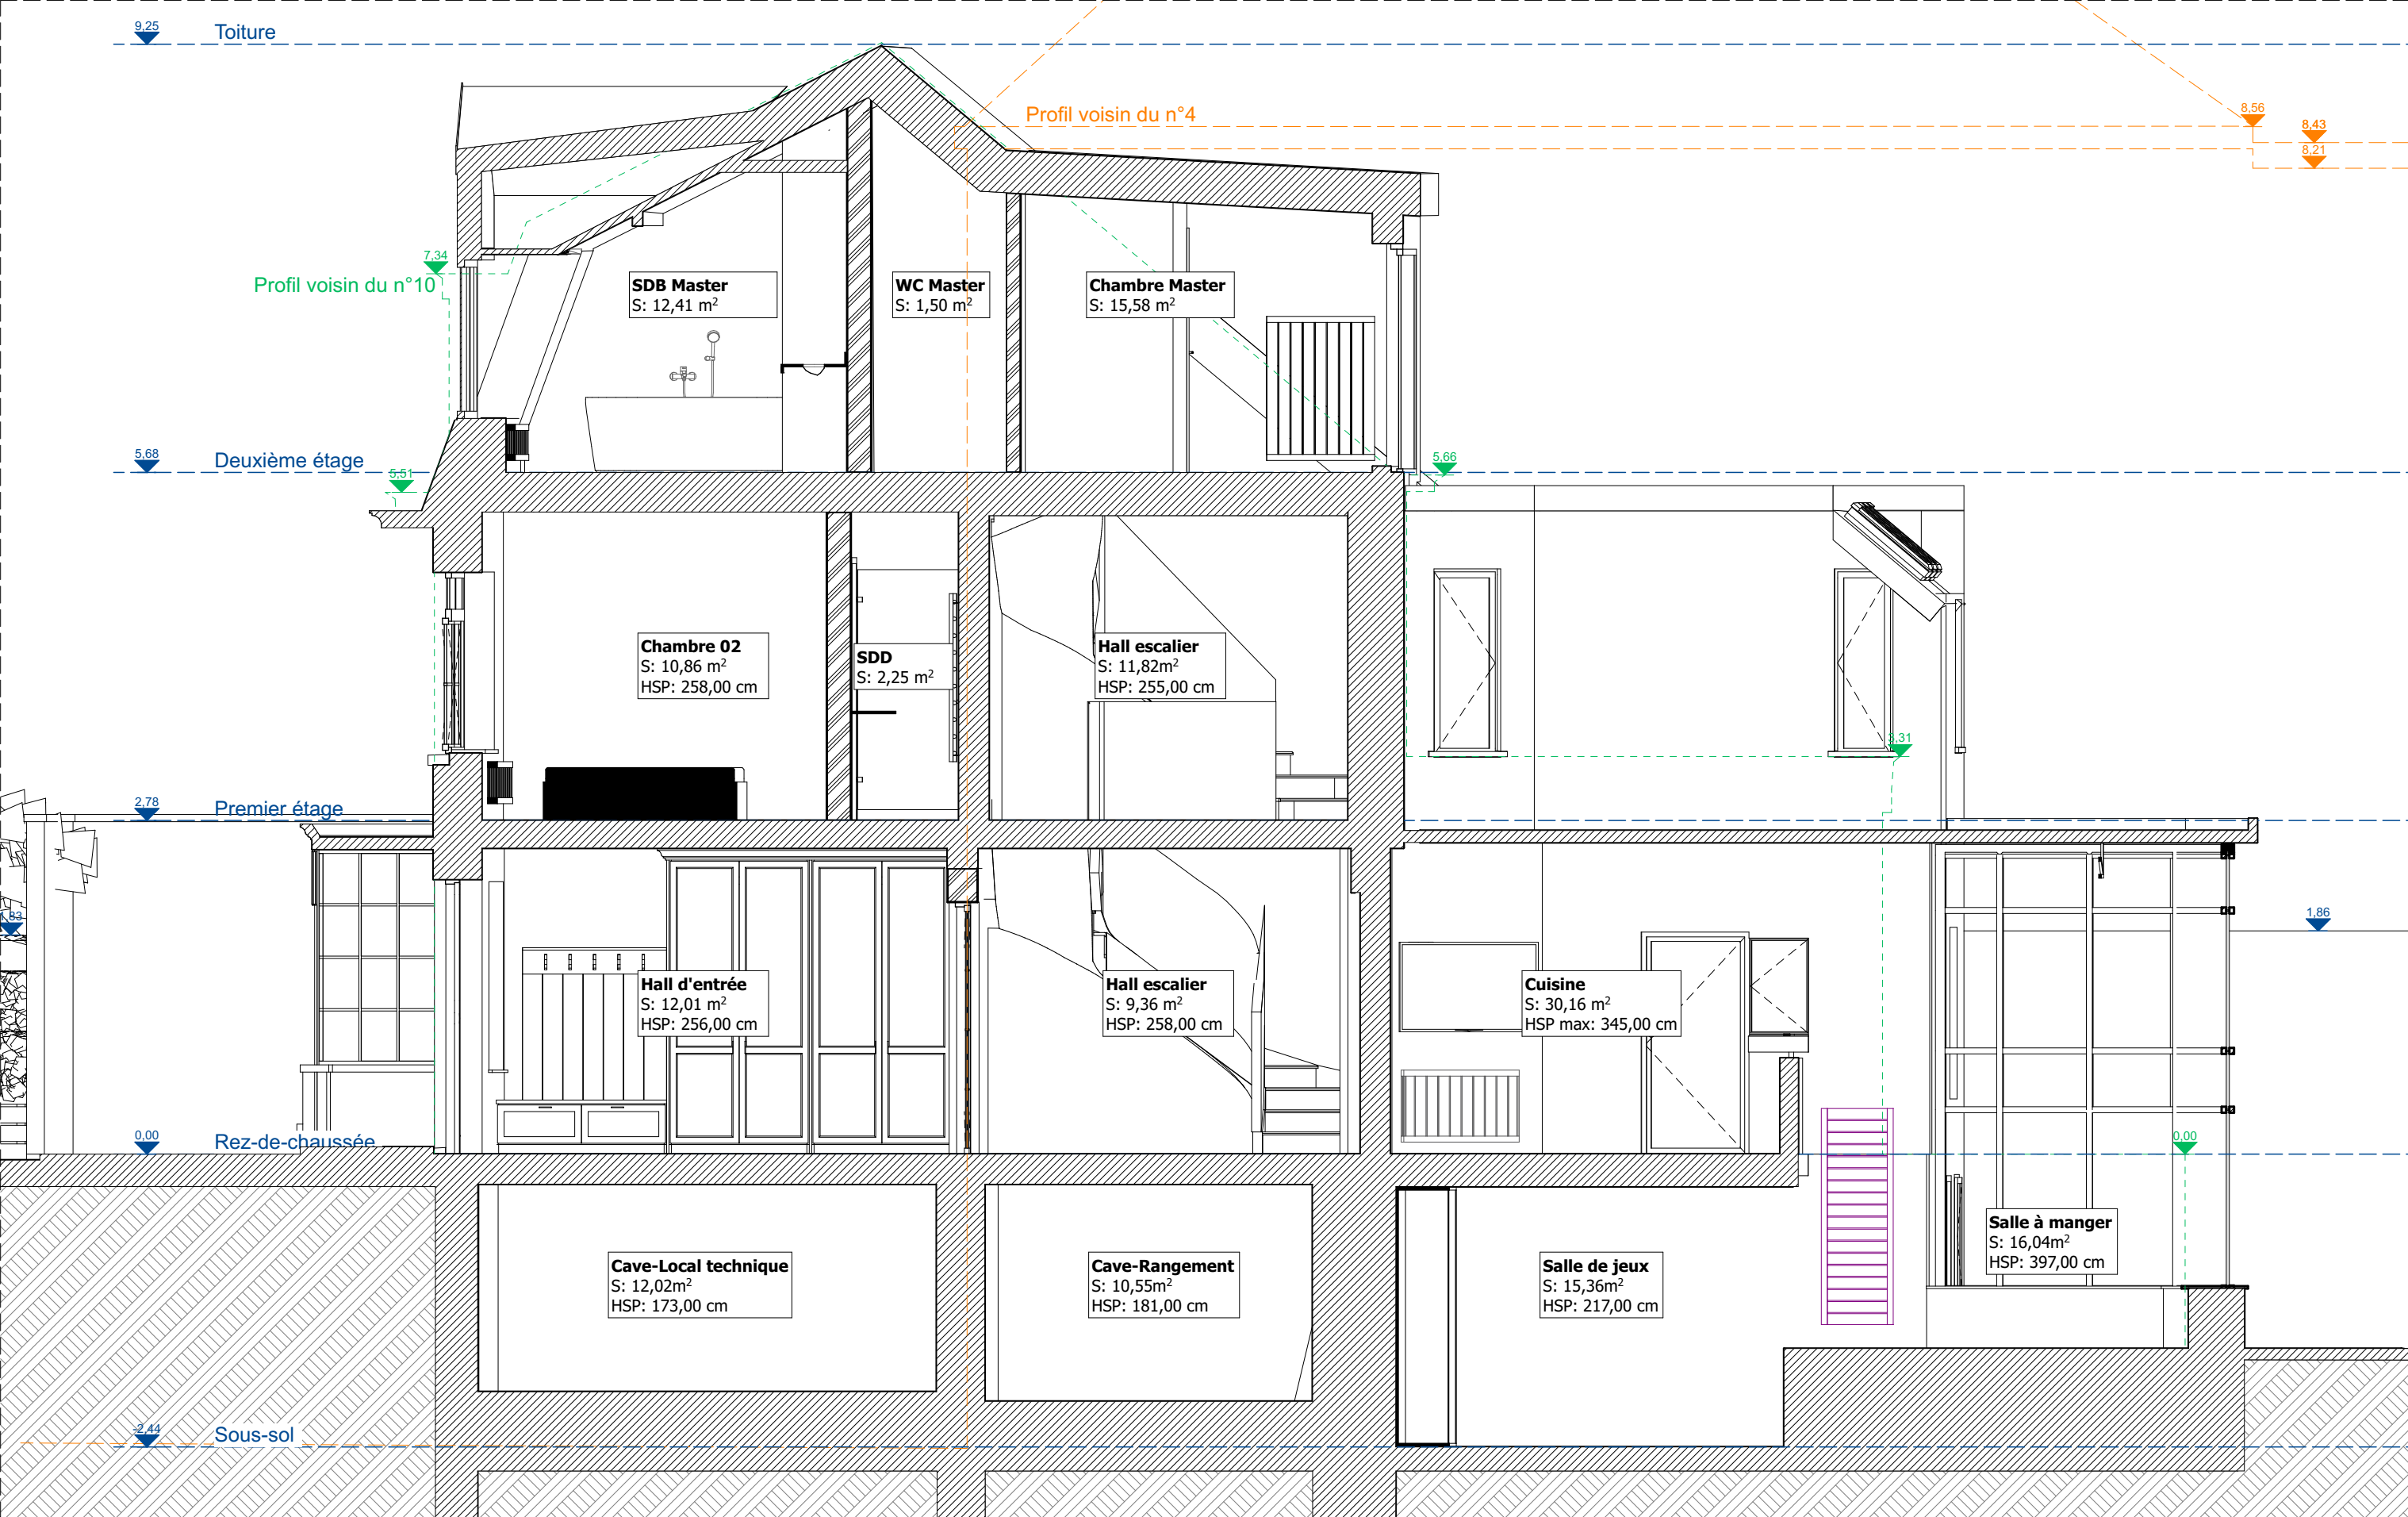

Projet:			Objet du plan:	Coupe AA	N° de plan:	24/24	Date du plan:	10/04/26
			Phase:	Situation projetée	Format:	A3	Echelle:	1:50