




Plan du 4e étage

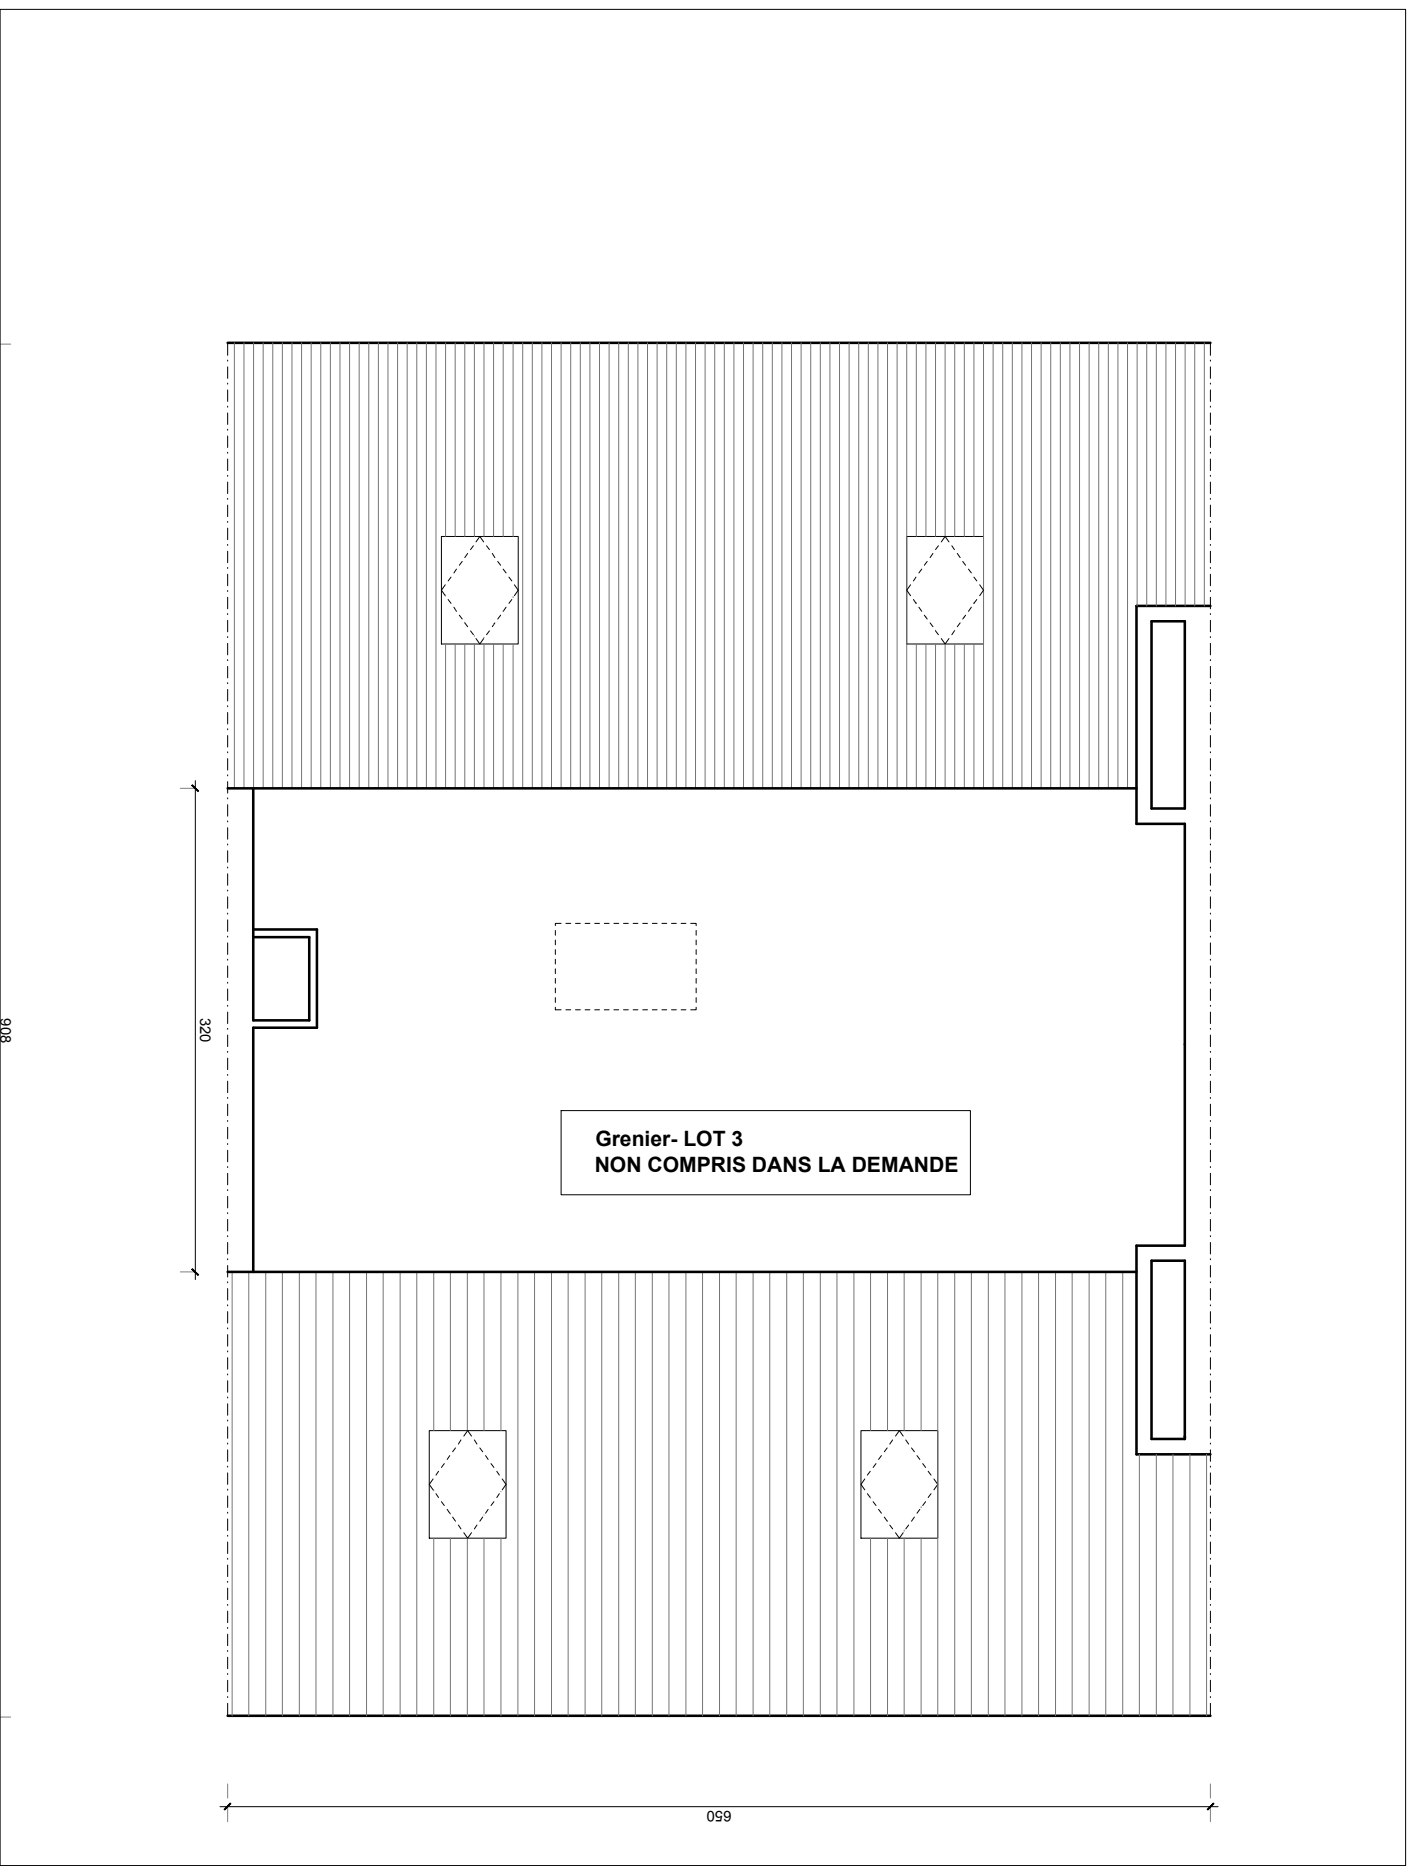


Plandes combles

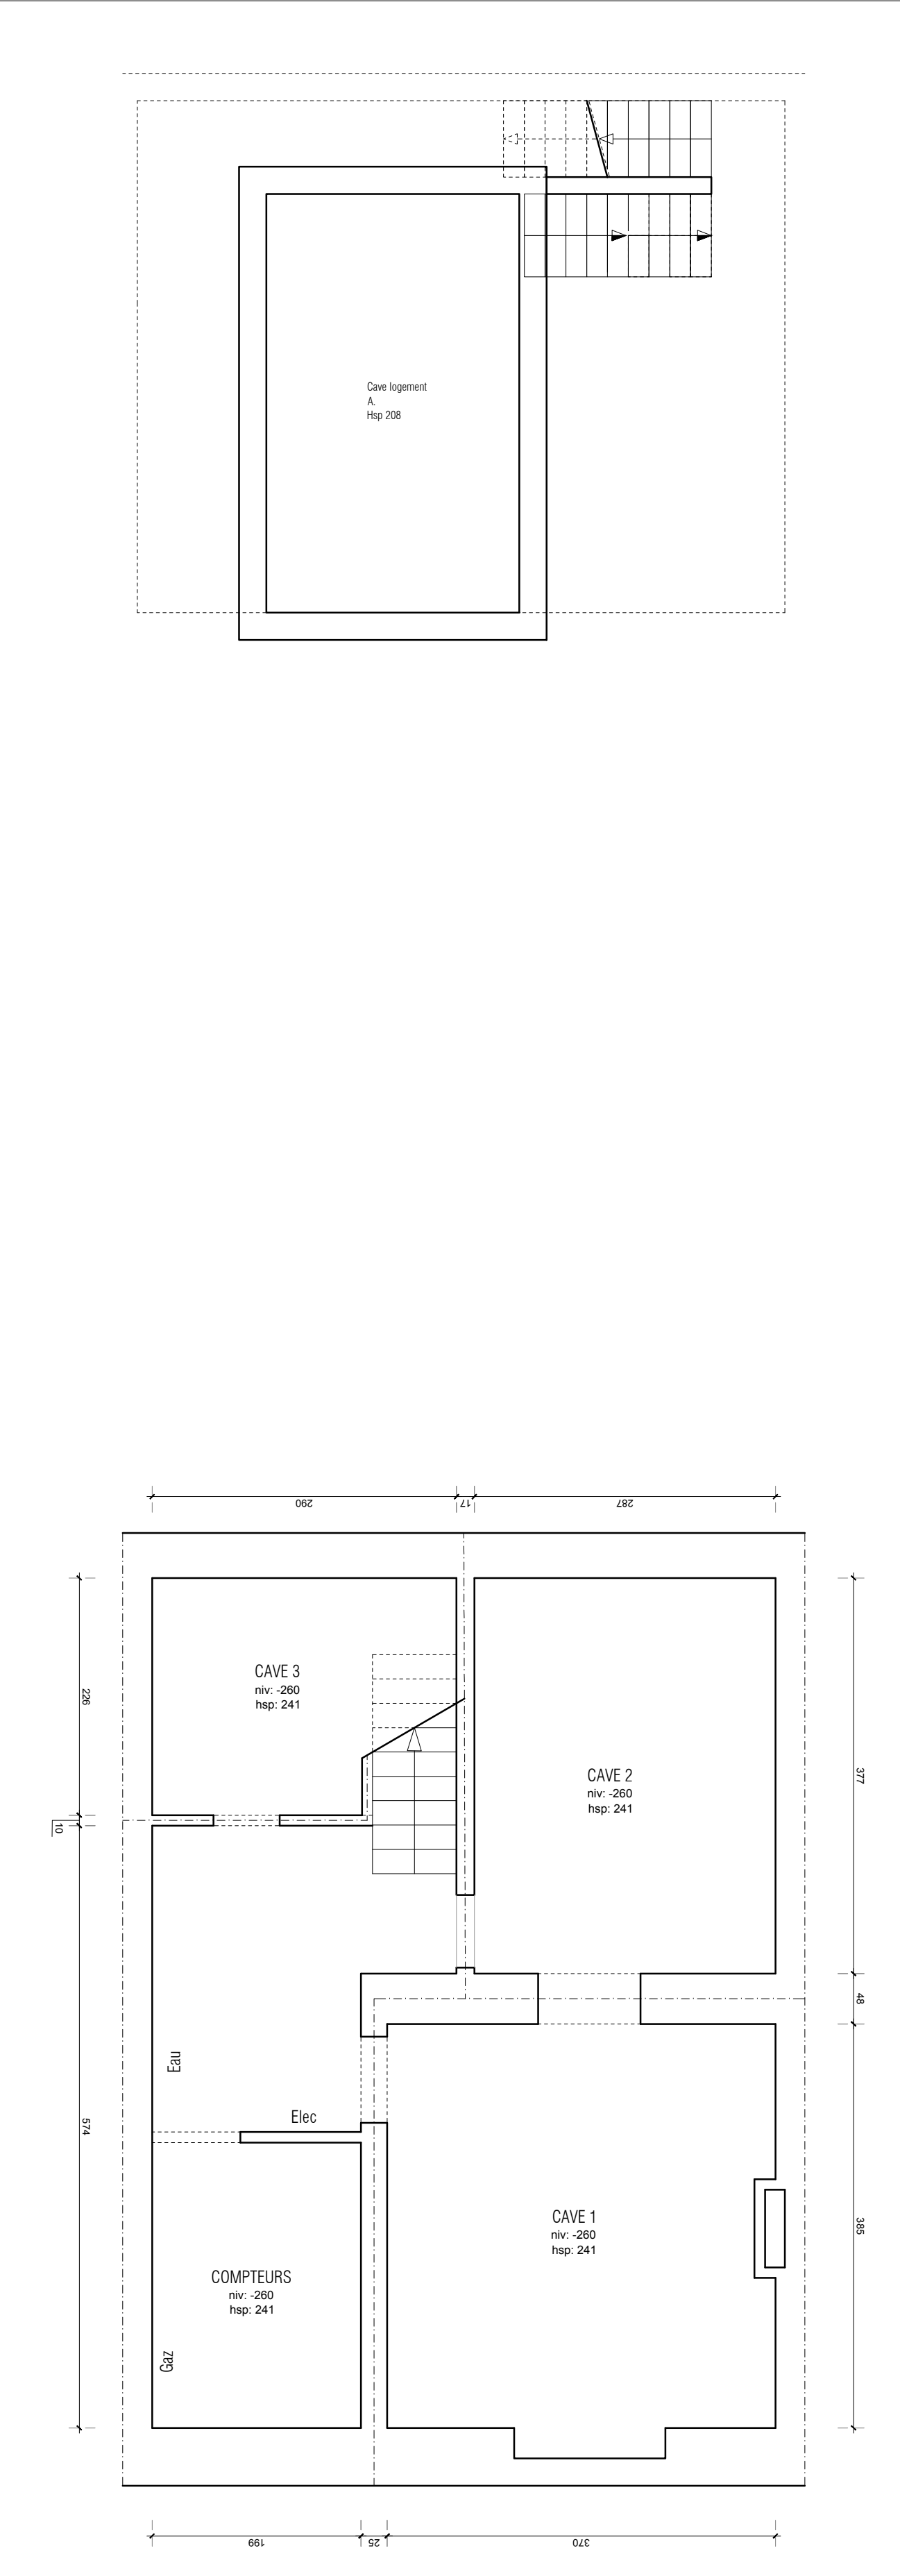


Plan des caves

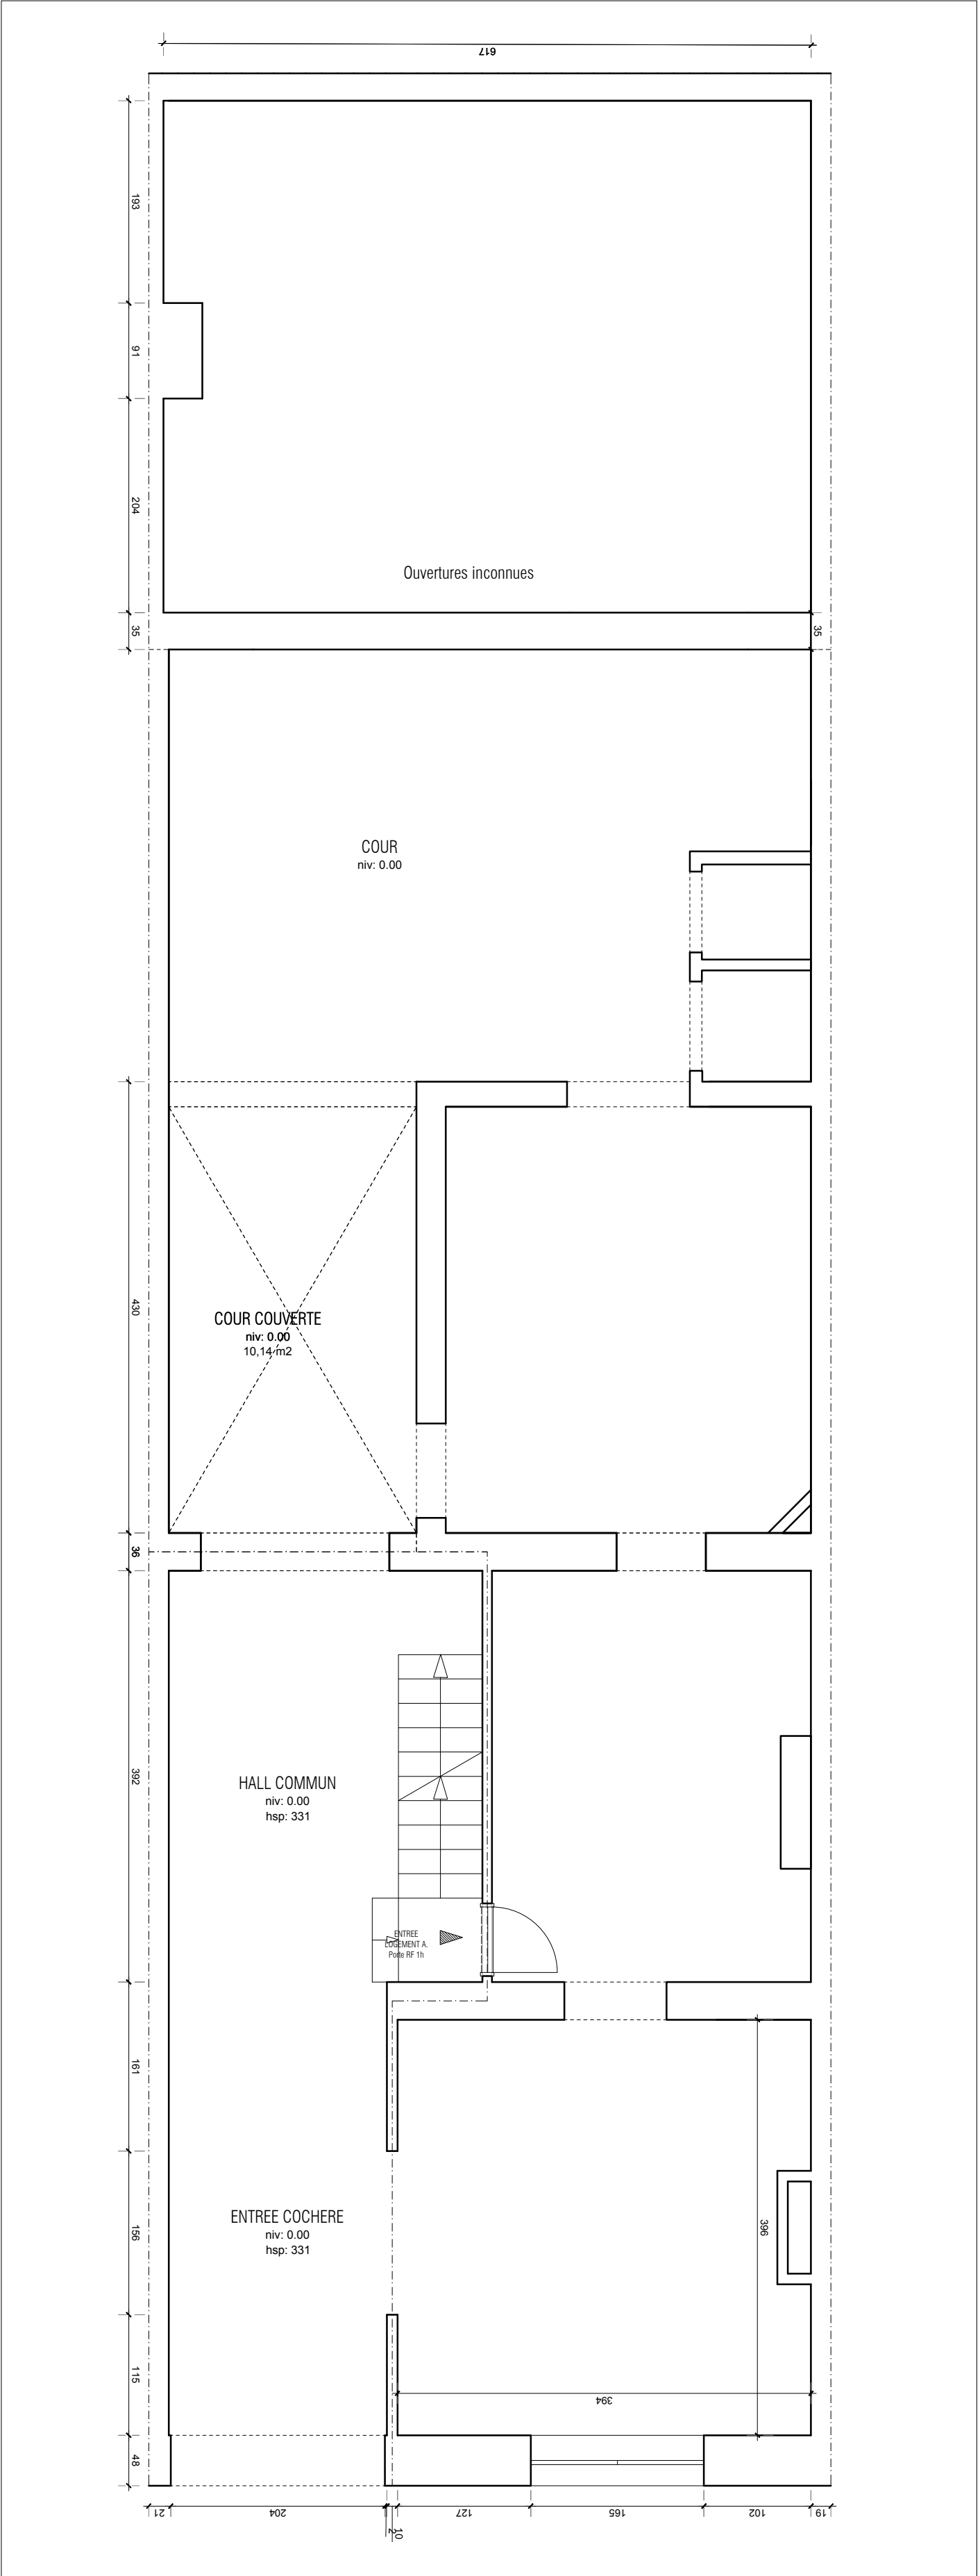


Plan du rez-de-chaussée

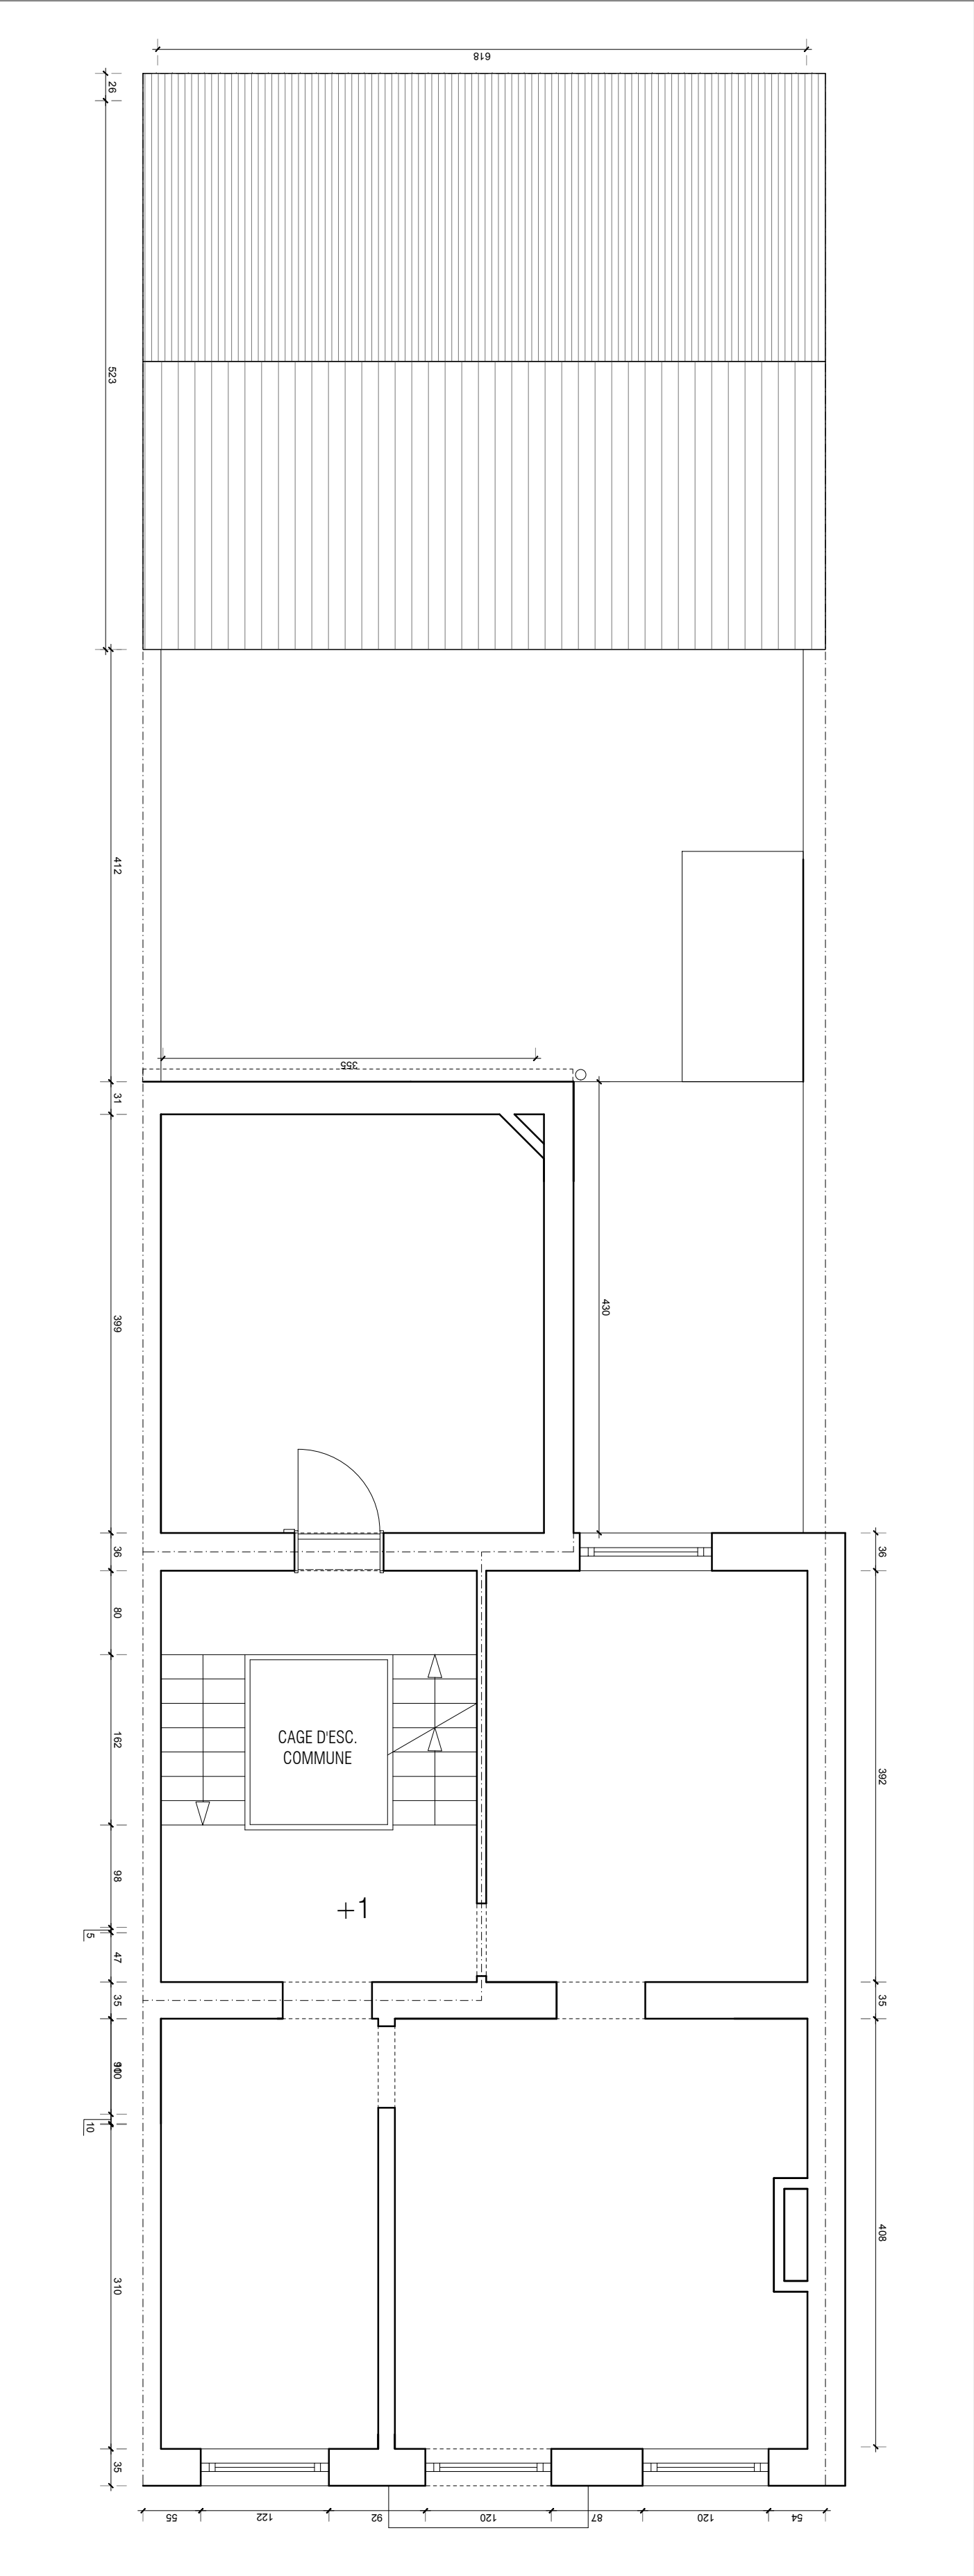


Plan du 1er étage

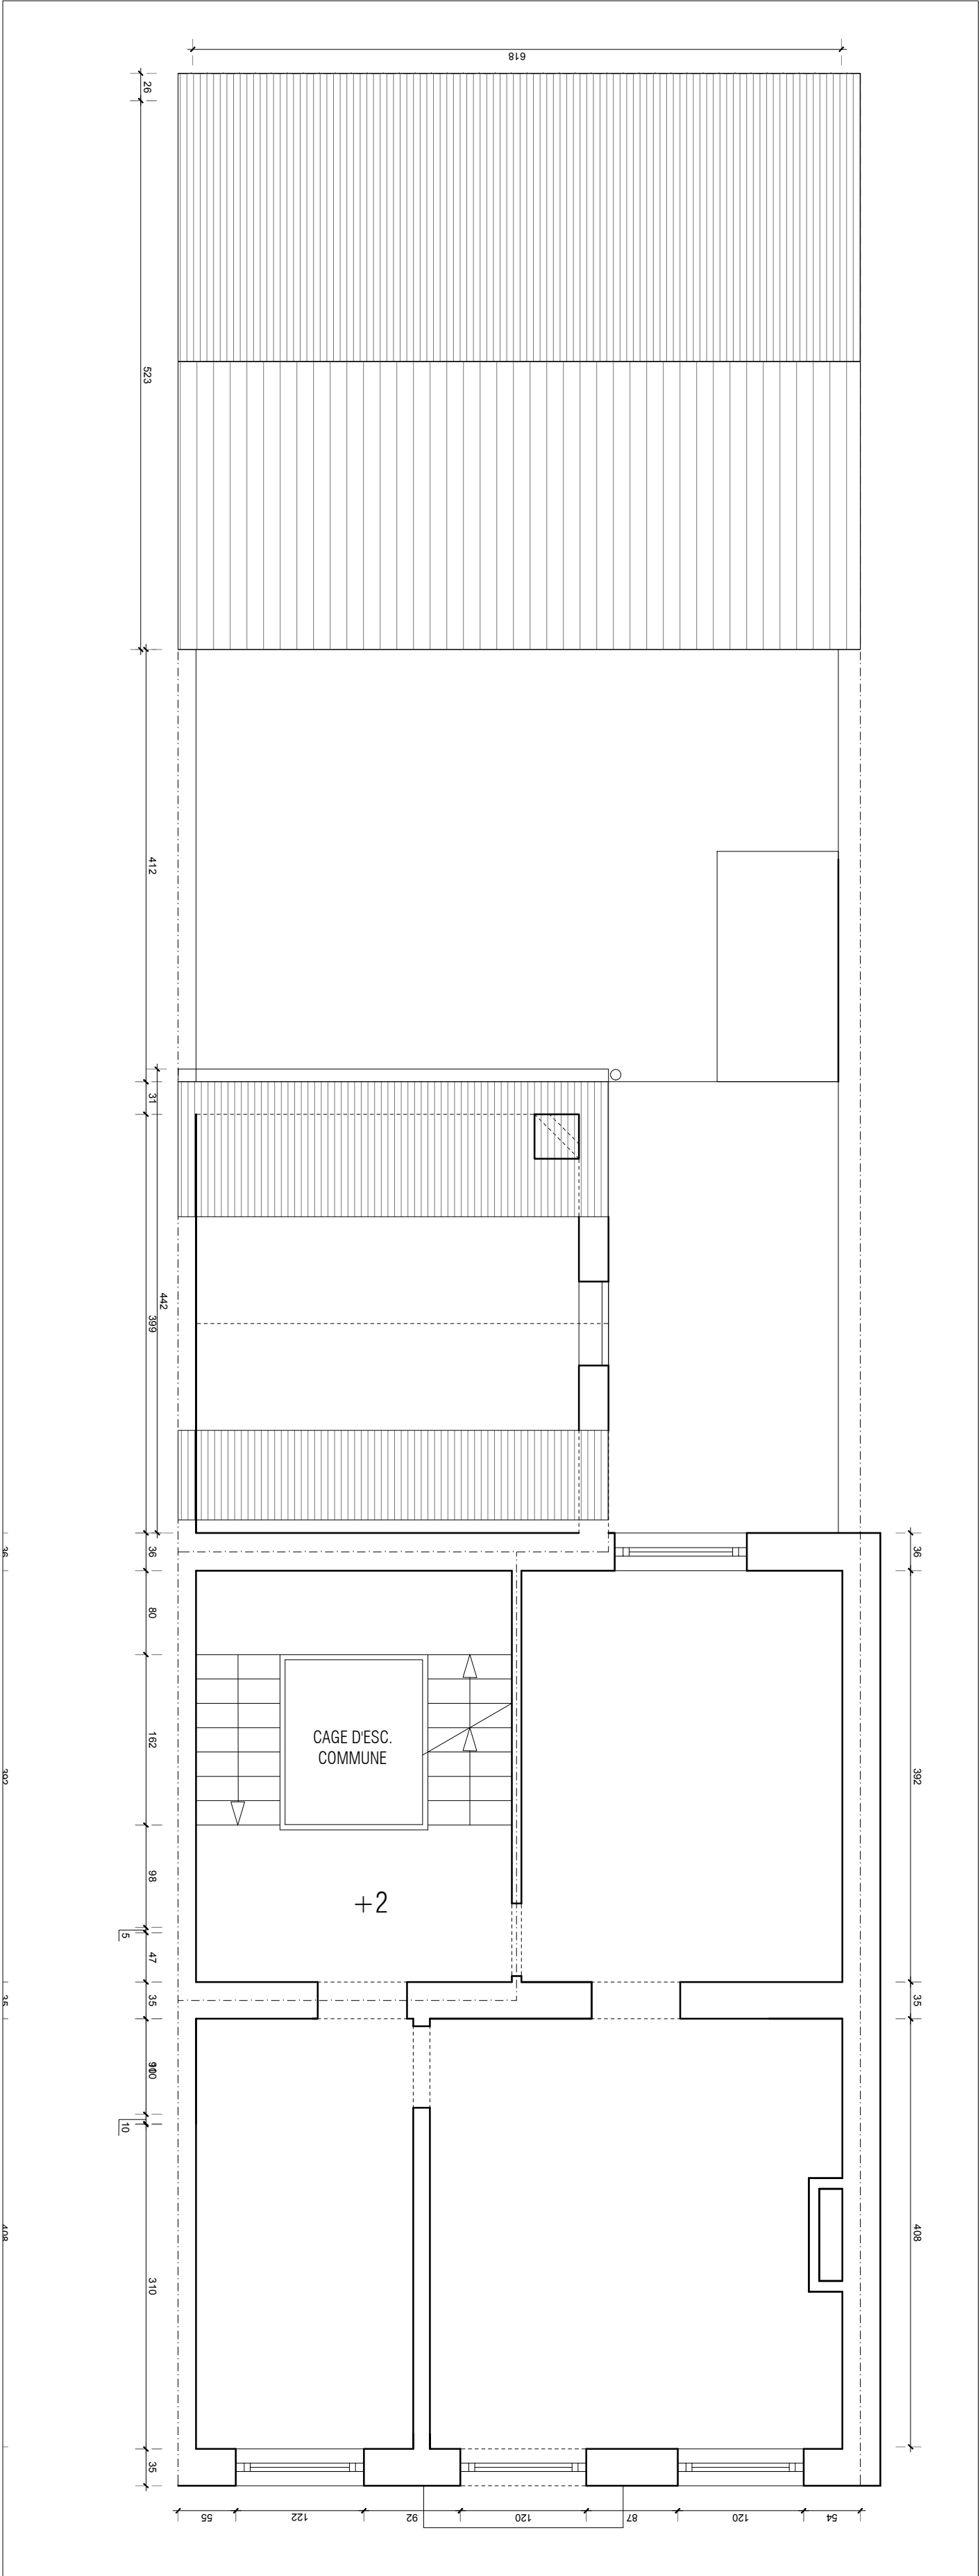

Plan du 2e étage

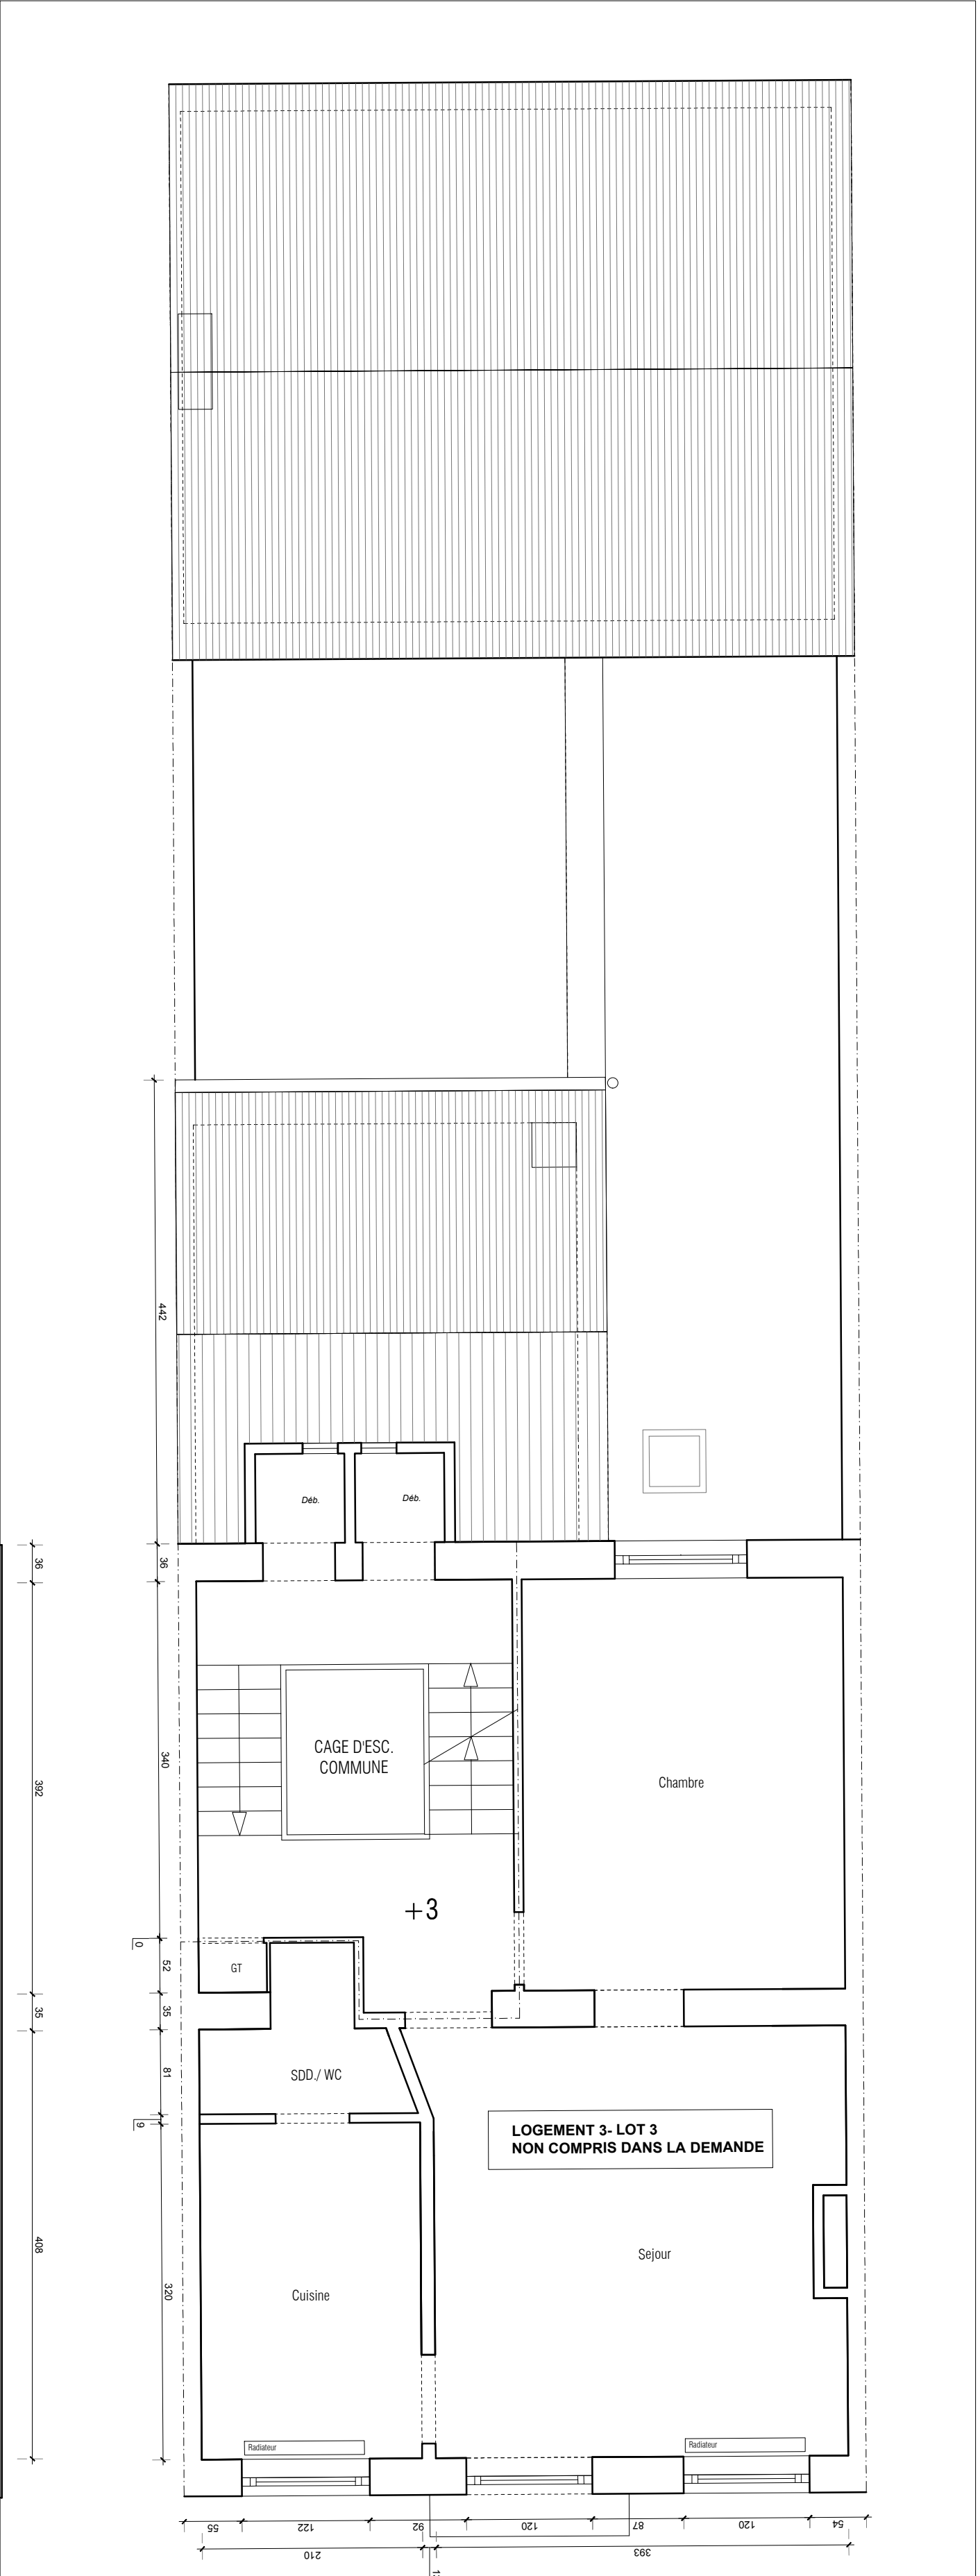

Plan du 3e étage

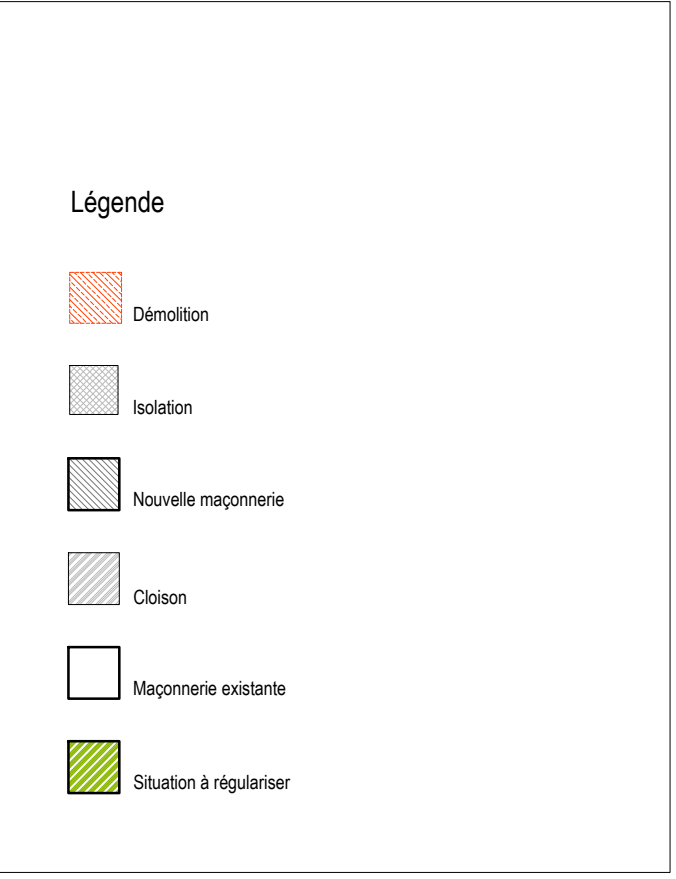

Région :
Bruxelles

Situation :
Rue Vogler 36
1030 Schaerbeek

Projet :

Transformation et régularisation
d'un immeuble

Echelle :
1/50e

Date :
24-10-2025

N° plan :
03/06 B

Dossier :
N° : 2401

A	15/07/2025	Introduction du permis			
B	24/10/2025	Introduction de compléments			

Maitre de l'ouvrage:

Architecte:

SITUATION EXISTANTE DE DROIT
Plans