


VUE EN PLAN DU REZ-DE-CHAUSSEE

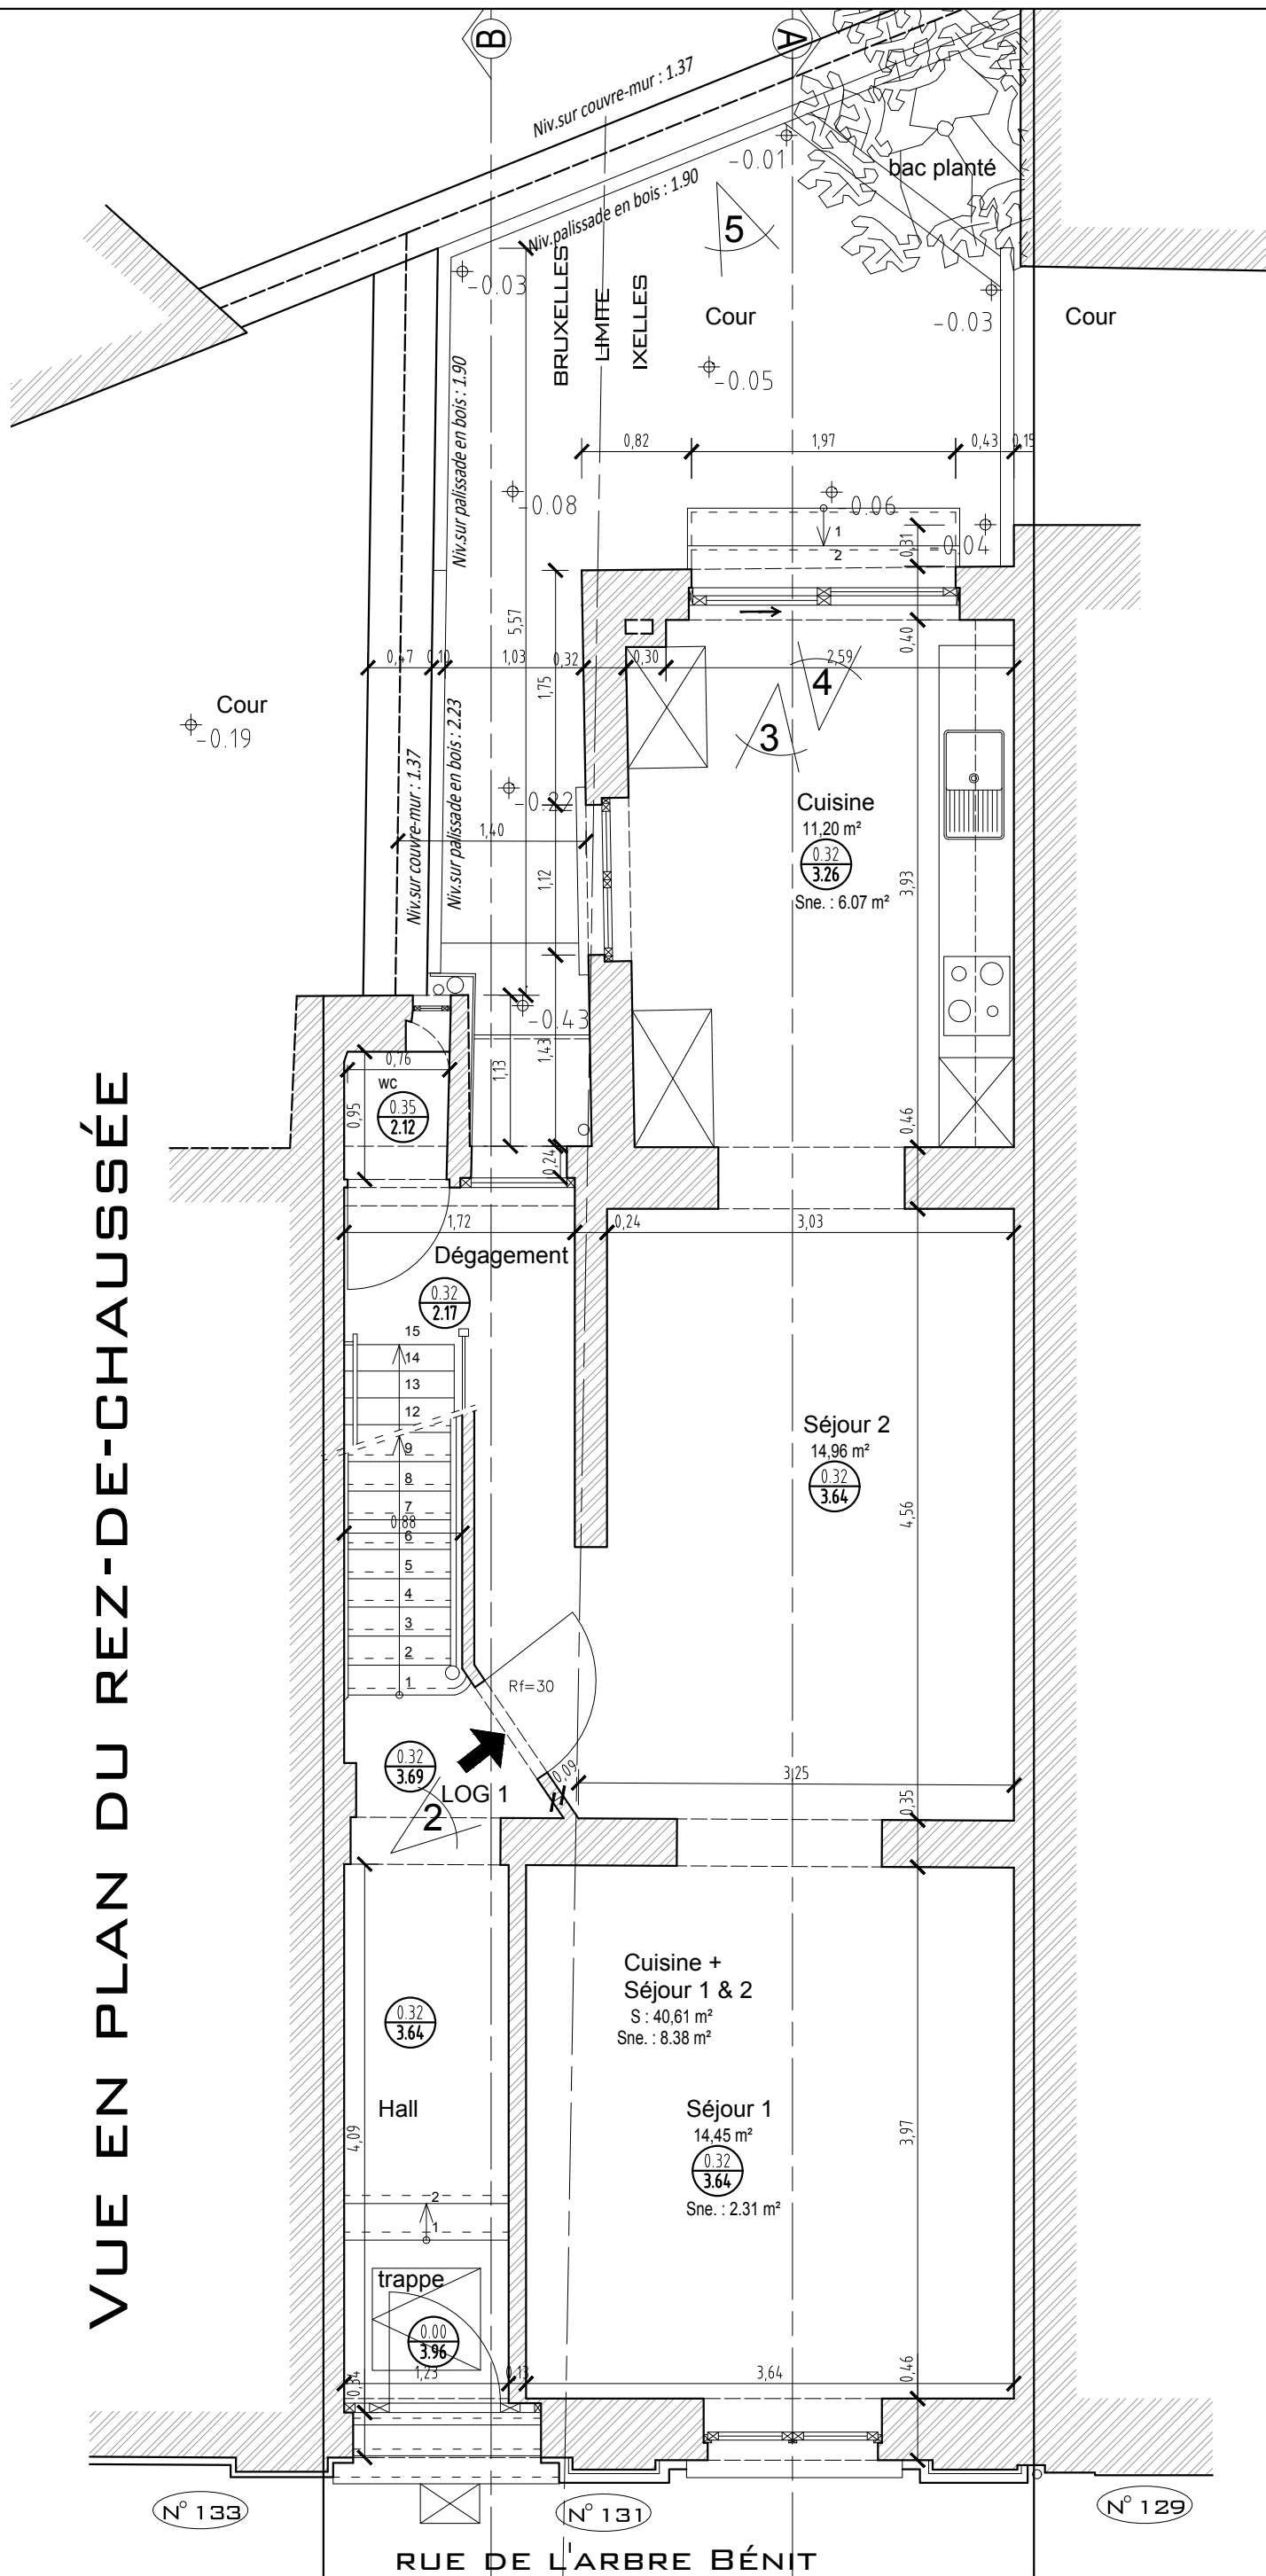

MO	Projet Régularisation de la transformation d'un immeuble	plan REZ-DE-CHEE situation existante à régulariser	SP 02.a
ARCH	Rue de l'Arbre Bénit, 131 1000 Bruxelles	Echelle : 1/50 Date : 28/10/2025 indice a : date 15/01/2026	