


Plan du Rez-de-chaussée - Echelle 1/50 ème

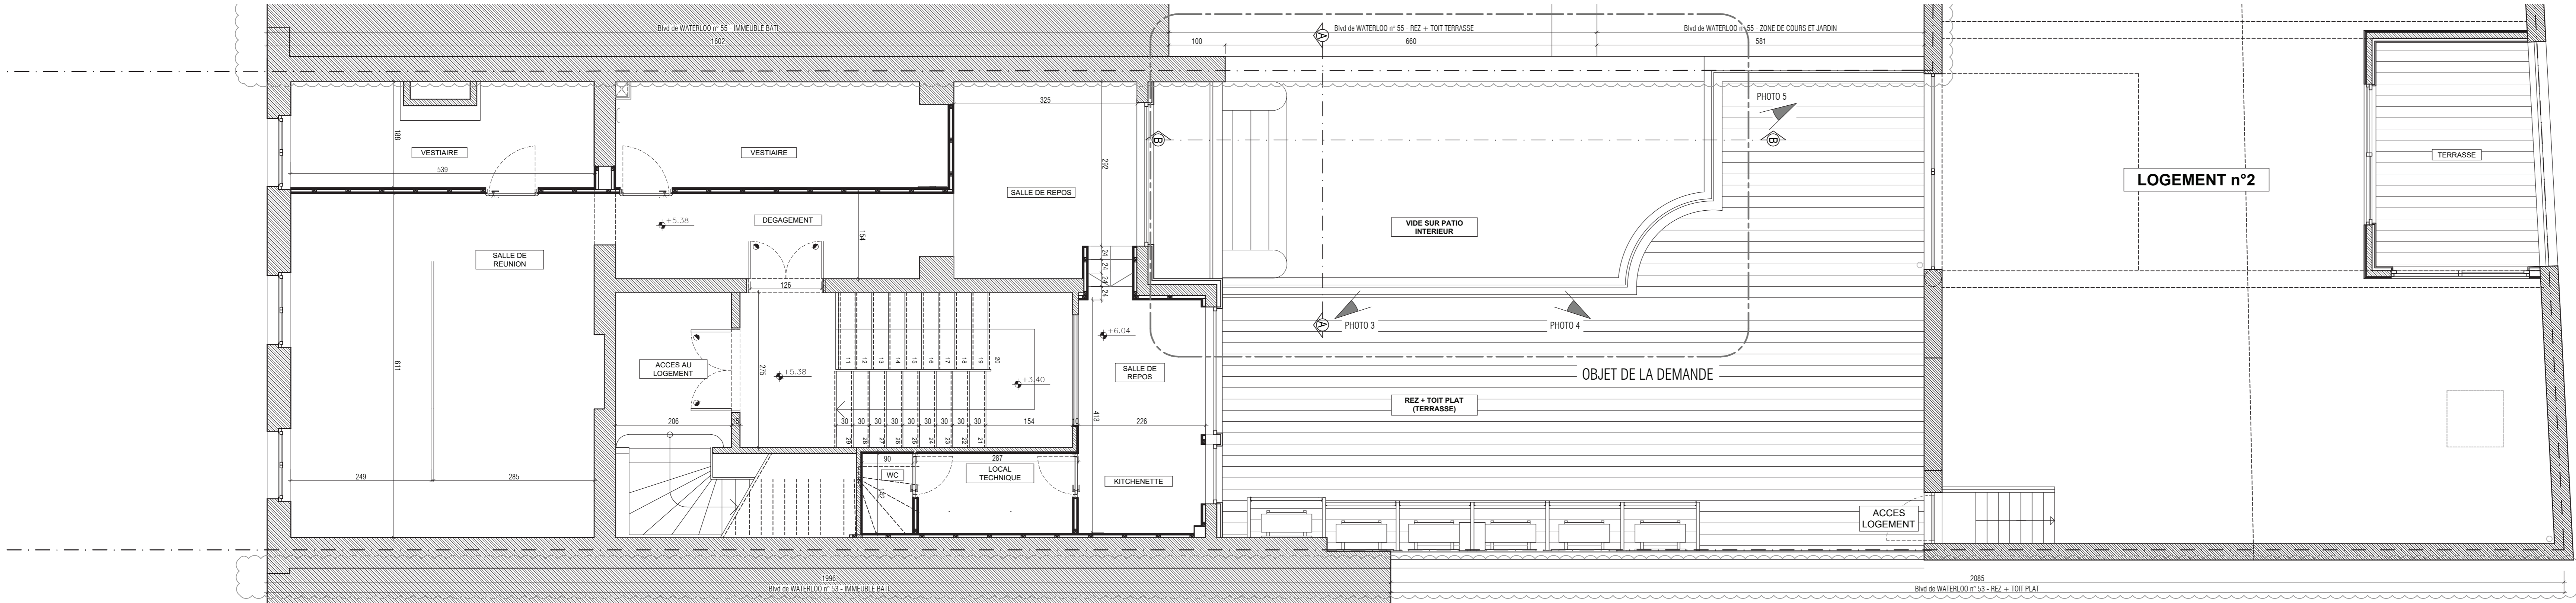

Plan du Niveau R+1 / Toiture terrasse - Echelle 1/50 ème

LEGENDE DES MATERIAUX DE CONSTRUCTION	
	DEMOLITIONS
	MACONNERIE EXISTANTE
	MACONNERIE NEUVE
	BETON DE STRUCTURE
	MENUSERIES
	PIERRE NATURELLE
	TERRE

REGION DE BRUXELLES-CAPITALE

VILLE DE BRUXELLES

DEMANDE DE PERMIS D'URBANISME  
POUR LA CONSTRUCTION D'UNE TOITURE VITREE AU-DESSUS D'UN PATIO (COUR INTERIEURE)

*Cartier*

54 BOULEVARD DE WATERLOO - 1000 Bruxelles  
Cadastré Bruxelles 8 DIV H 1978 e

MAÎTRE D'OUVRAGE

ARCHITECTE

SITUATION EXISTANTE DE DROIT

Plan du Rez-de-chaussée - Plan du Niveau +1 / Toiture terrasse  
Coupes AA' et BB'  
Echelle 1/50 ème

Indice B : Modification suite à l'avis de reception de dossier incomplet

DATE	N° DOSSIER	PHASE	DATE INDICE	INDICE	P5-2
03-01-2025	2215	PU	01-09-2025	B	

VITRAGE EXISTANT DE TON NEUTRE (INCHANGE)  
CHASSIS DE FENETRE EN BOIS (INCHANGE)  
ENDUIT DE TON GRIS (INCHANGE)  
BARJAGE EN ZINC PREPAINE DE TON GRIS "QUARTZ" (INCHANGE)  
VITRAGE EXISTANT DE TON NEUTRE (INCHANGE)  
CHASSIS DE FENETRE METALLIQUE DE TON GRIS ANTHRACITE (INCHANGE)  
GRILLE EN FER FORGE DE TON NOIR (INCHANGE)

VITRAGE DE SECURITE DE TON NEUTRE (INCHANGE)  
CHASSIS DE FENETRE METALLIQUE DE TON CHAMPAGNE METALLISE (INCHANGE)  
ENDUIT DE TON BLANC (INCHANGE)

Coupe AA' - Echelle 1/50 ème

Coupe BB' - Echelle 1/50 ème