


Plan du Rez-de-chaussée - Echelle 1/50 ème

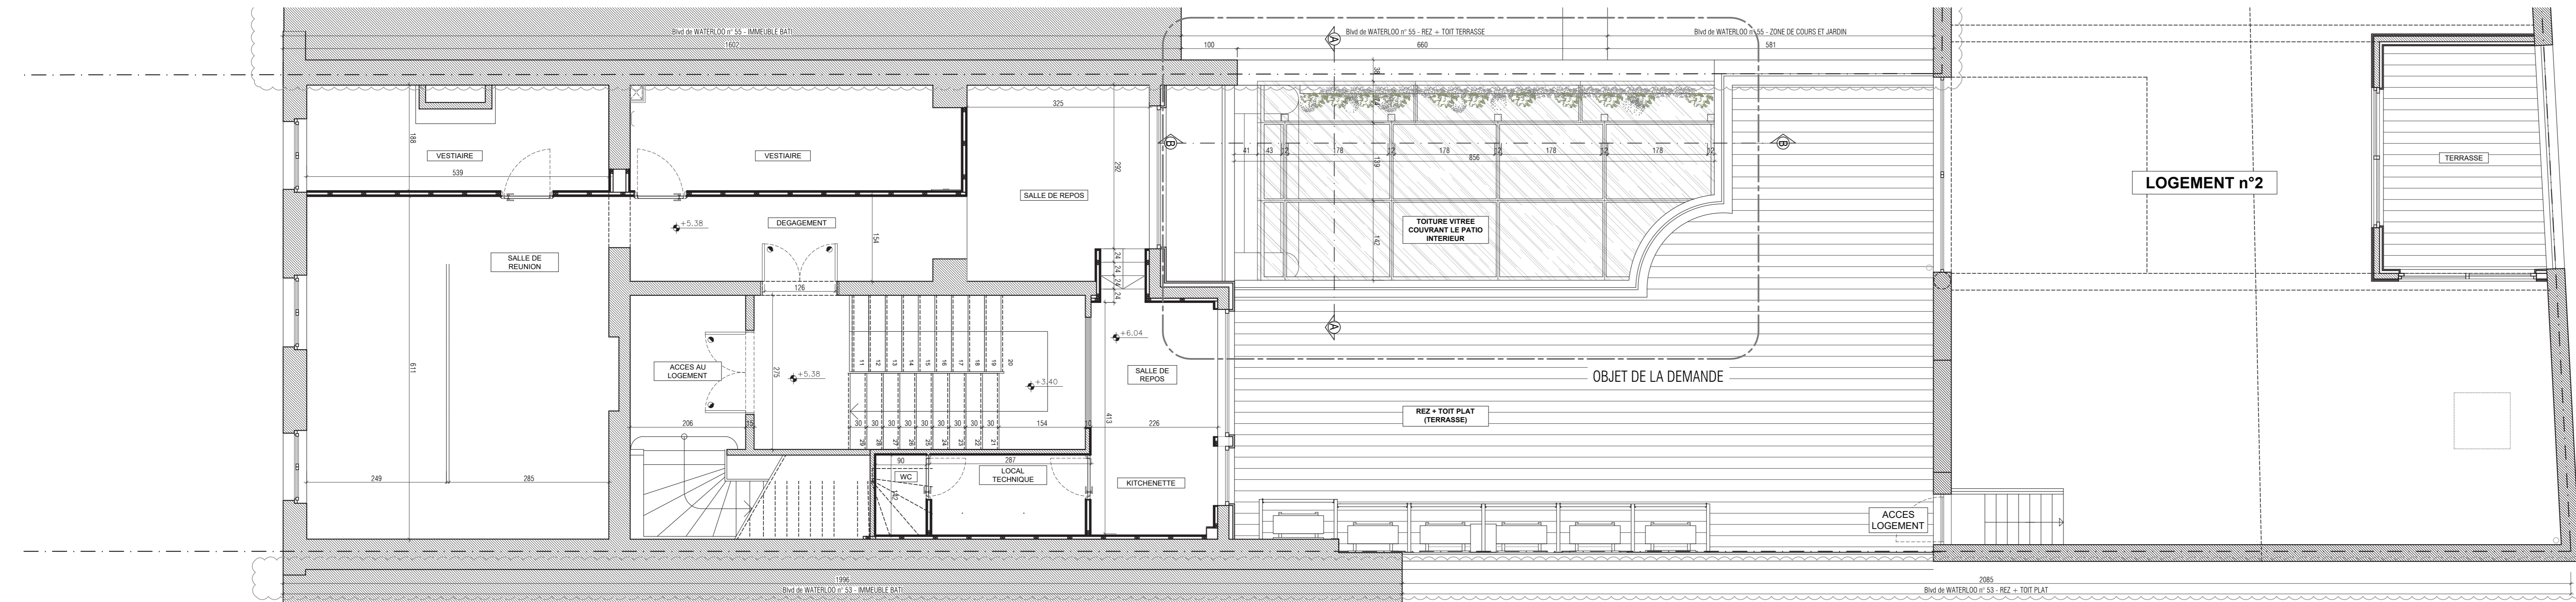

Plan du Niveau R+1 / Toiture terrasse - Echelle 1/50 ème

LEGENDE DES MATERIAUX DE CONSTRUCTION	
	DEMOLITIONS
	MAÇONNERIE EXISTANTE
	MAÇONNERIE NEUVE
	BETON DE STRUCTURE
	MÉNAGERIES
	PIERRE NATURELLE
	TERRE

REGION DE BRUXELLES-CAPITALE

VILLE DE BRUXELLES

DEMANDE DE PERMIS D'URBANISME
POUR LA CONSTRUCTION D'UNE TOITURE VITREE AU-DESSUS D'UN PATIO (COUR INTERIEURE)

Cartier

54 BOULEVARD DE WATERLOO - 1000 Bruxelles
Cadastré Bruxelles 8 DIV H 1978 e

MAÎTRE D'OUVRAGE

ARCHITECTE

SITUATION PROJETEE (EXISTANTE DE FAIT)


Plan du Rez-de-chaussée - Plan du Niveau +1 / Toiture terrasse

Coupes AA' et BB'


Echelle 1/50 ème

Index B : Modification suite à l'avis de reception de dossier incomplet

DATE	N° DOSSIER	PHASE	DATE INDICE	INDICE	P5-3
03-01-2025	2215	PU	01-09-2025	B	

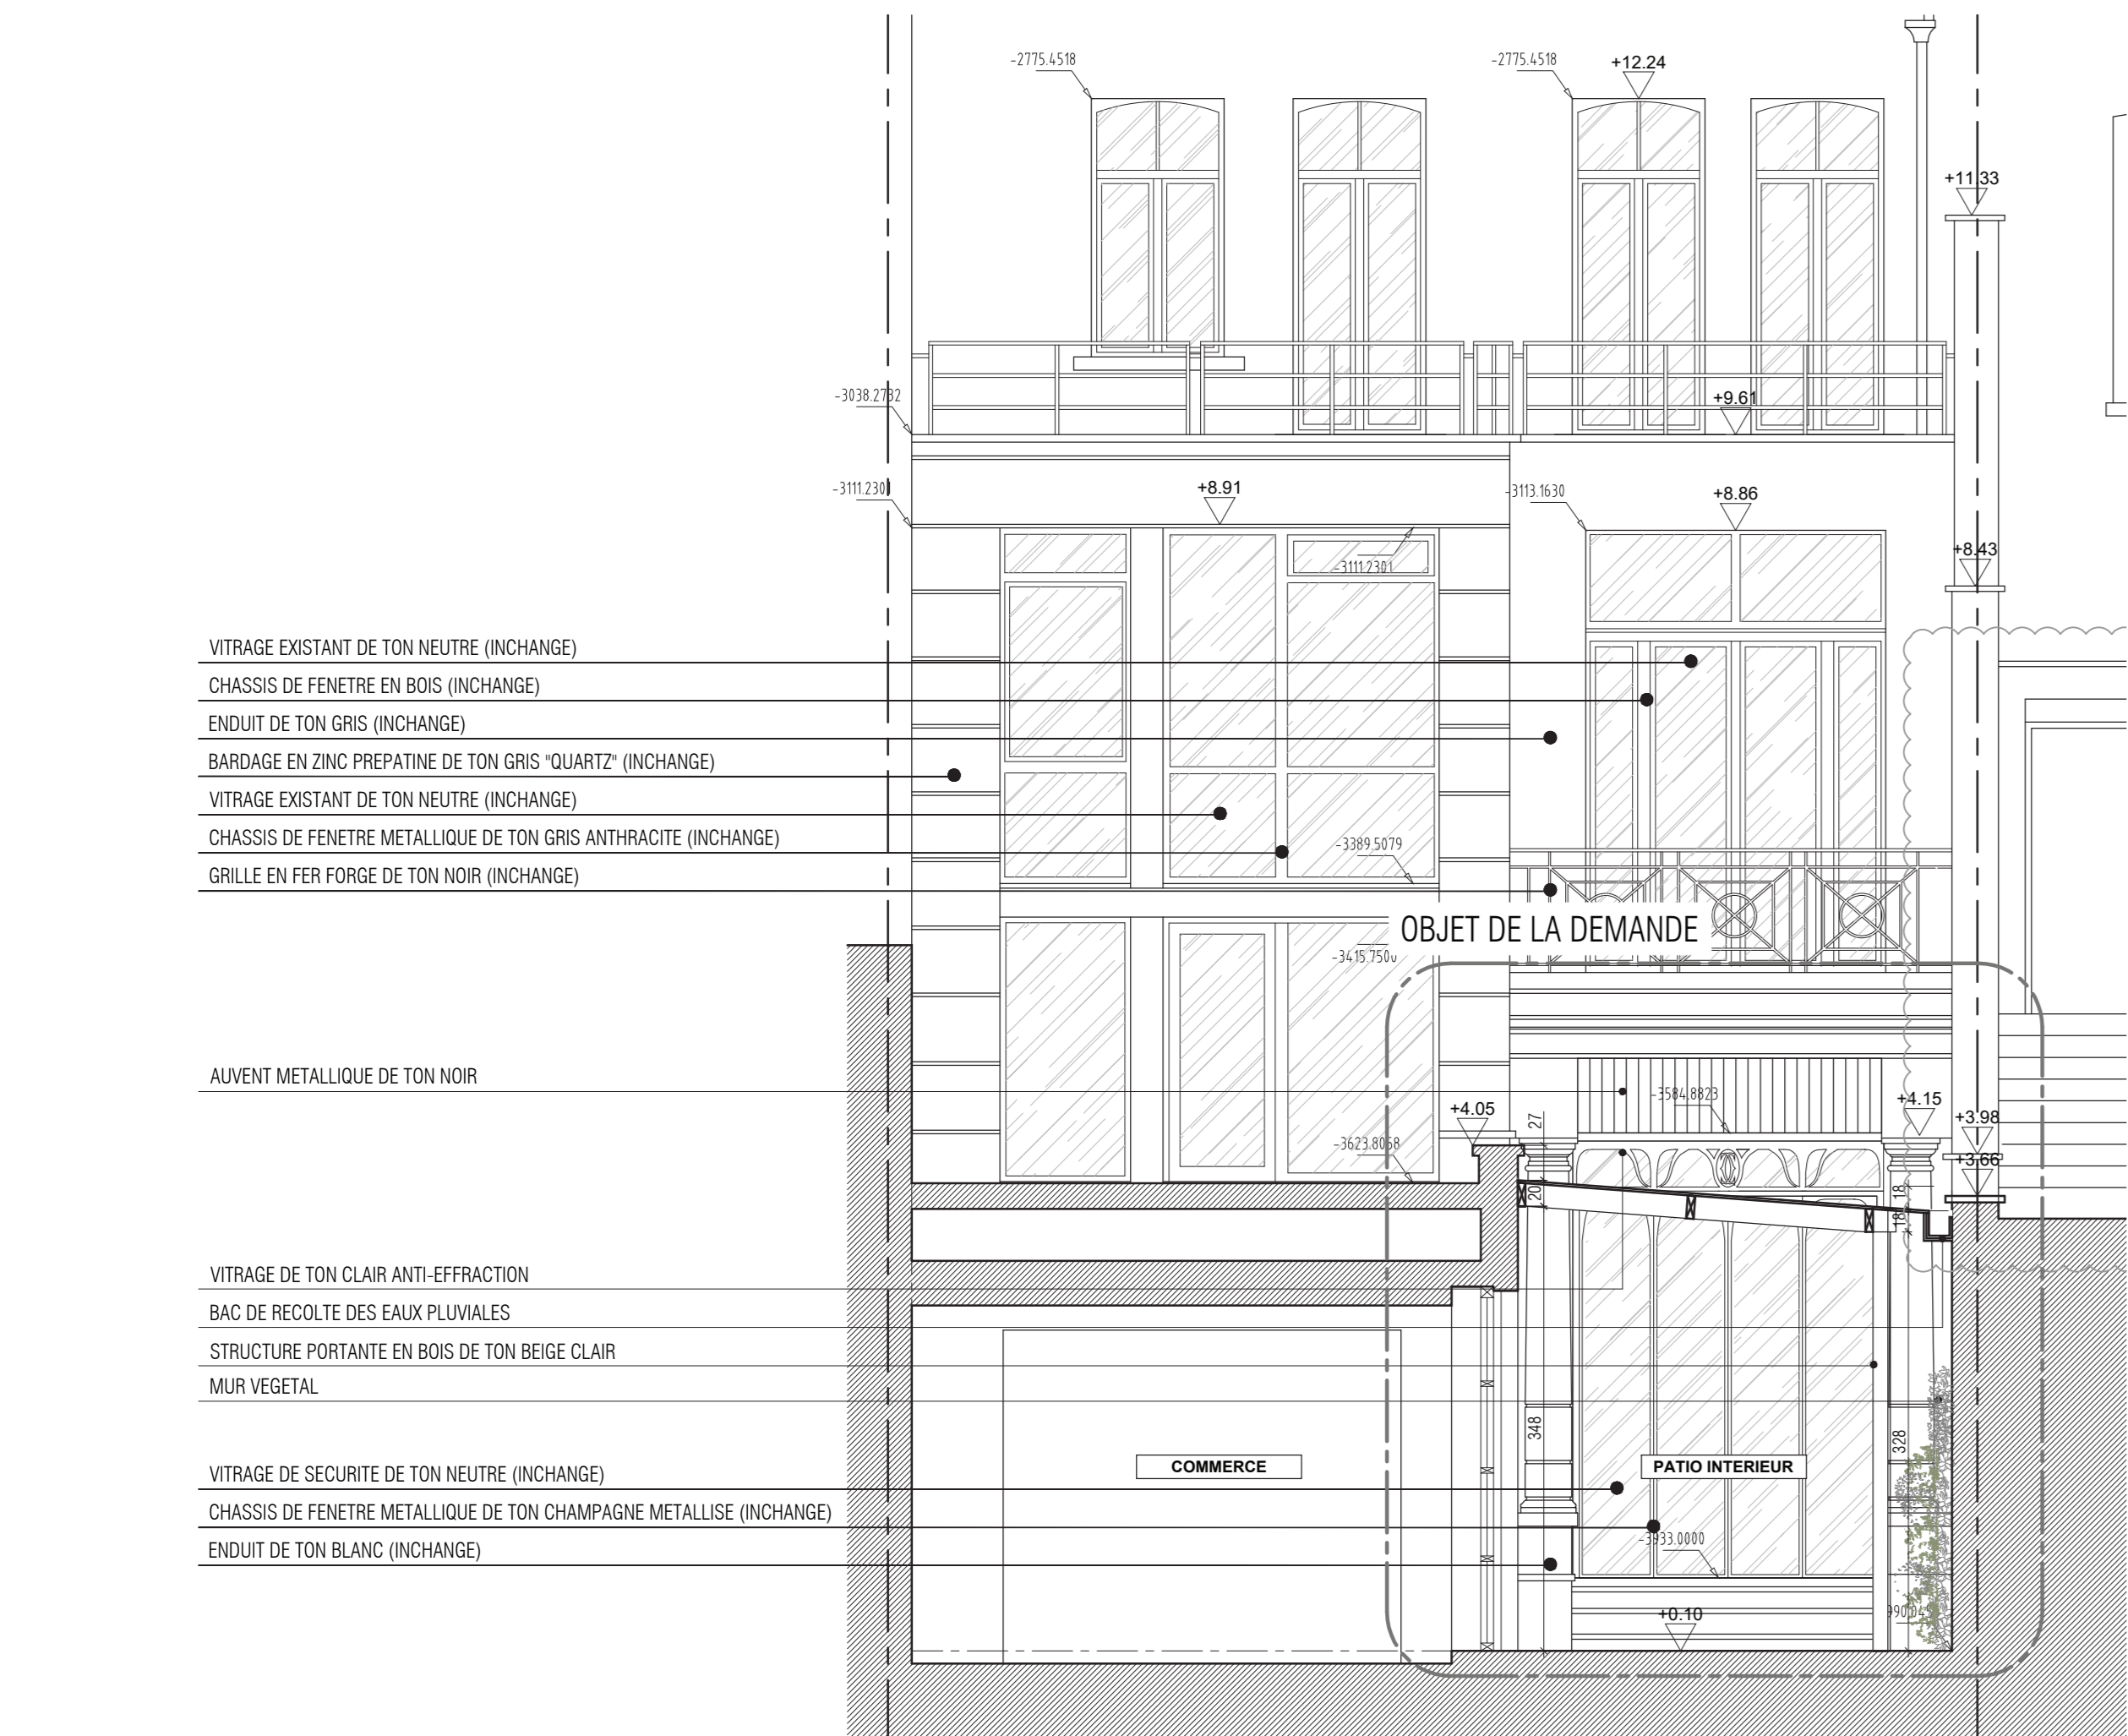

Coupe AA' - Echelle 1/50 ème

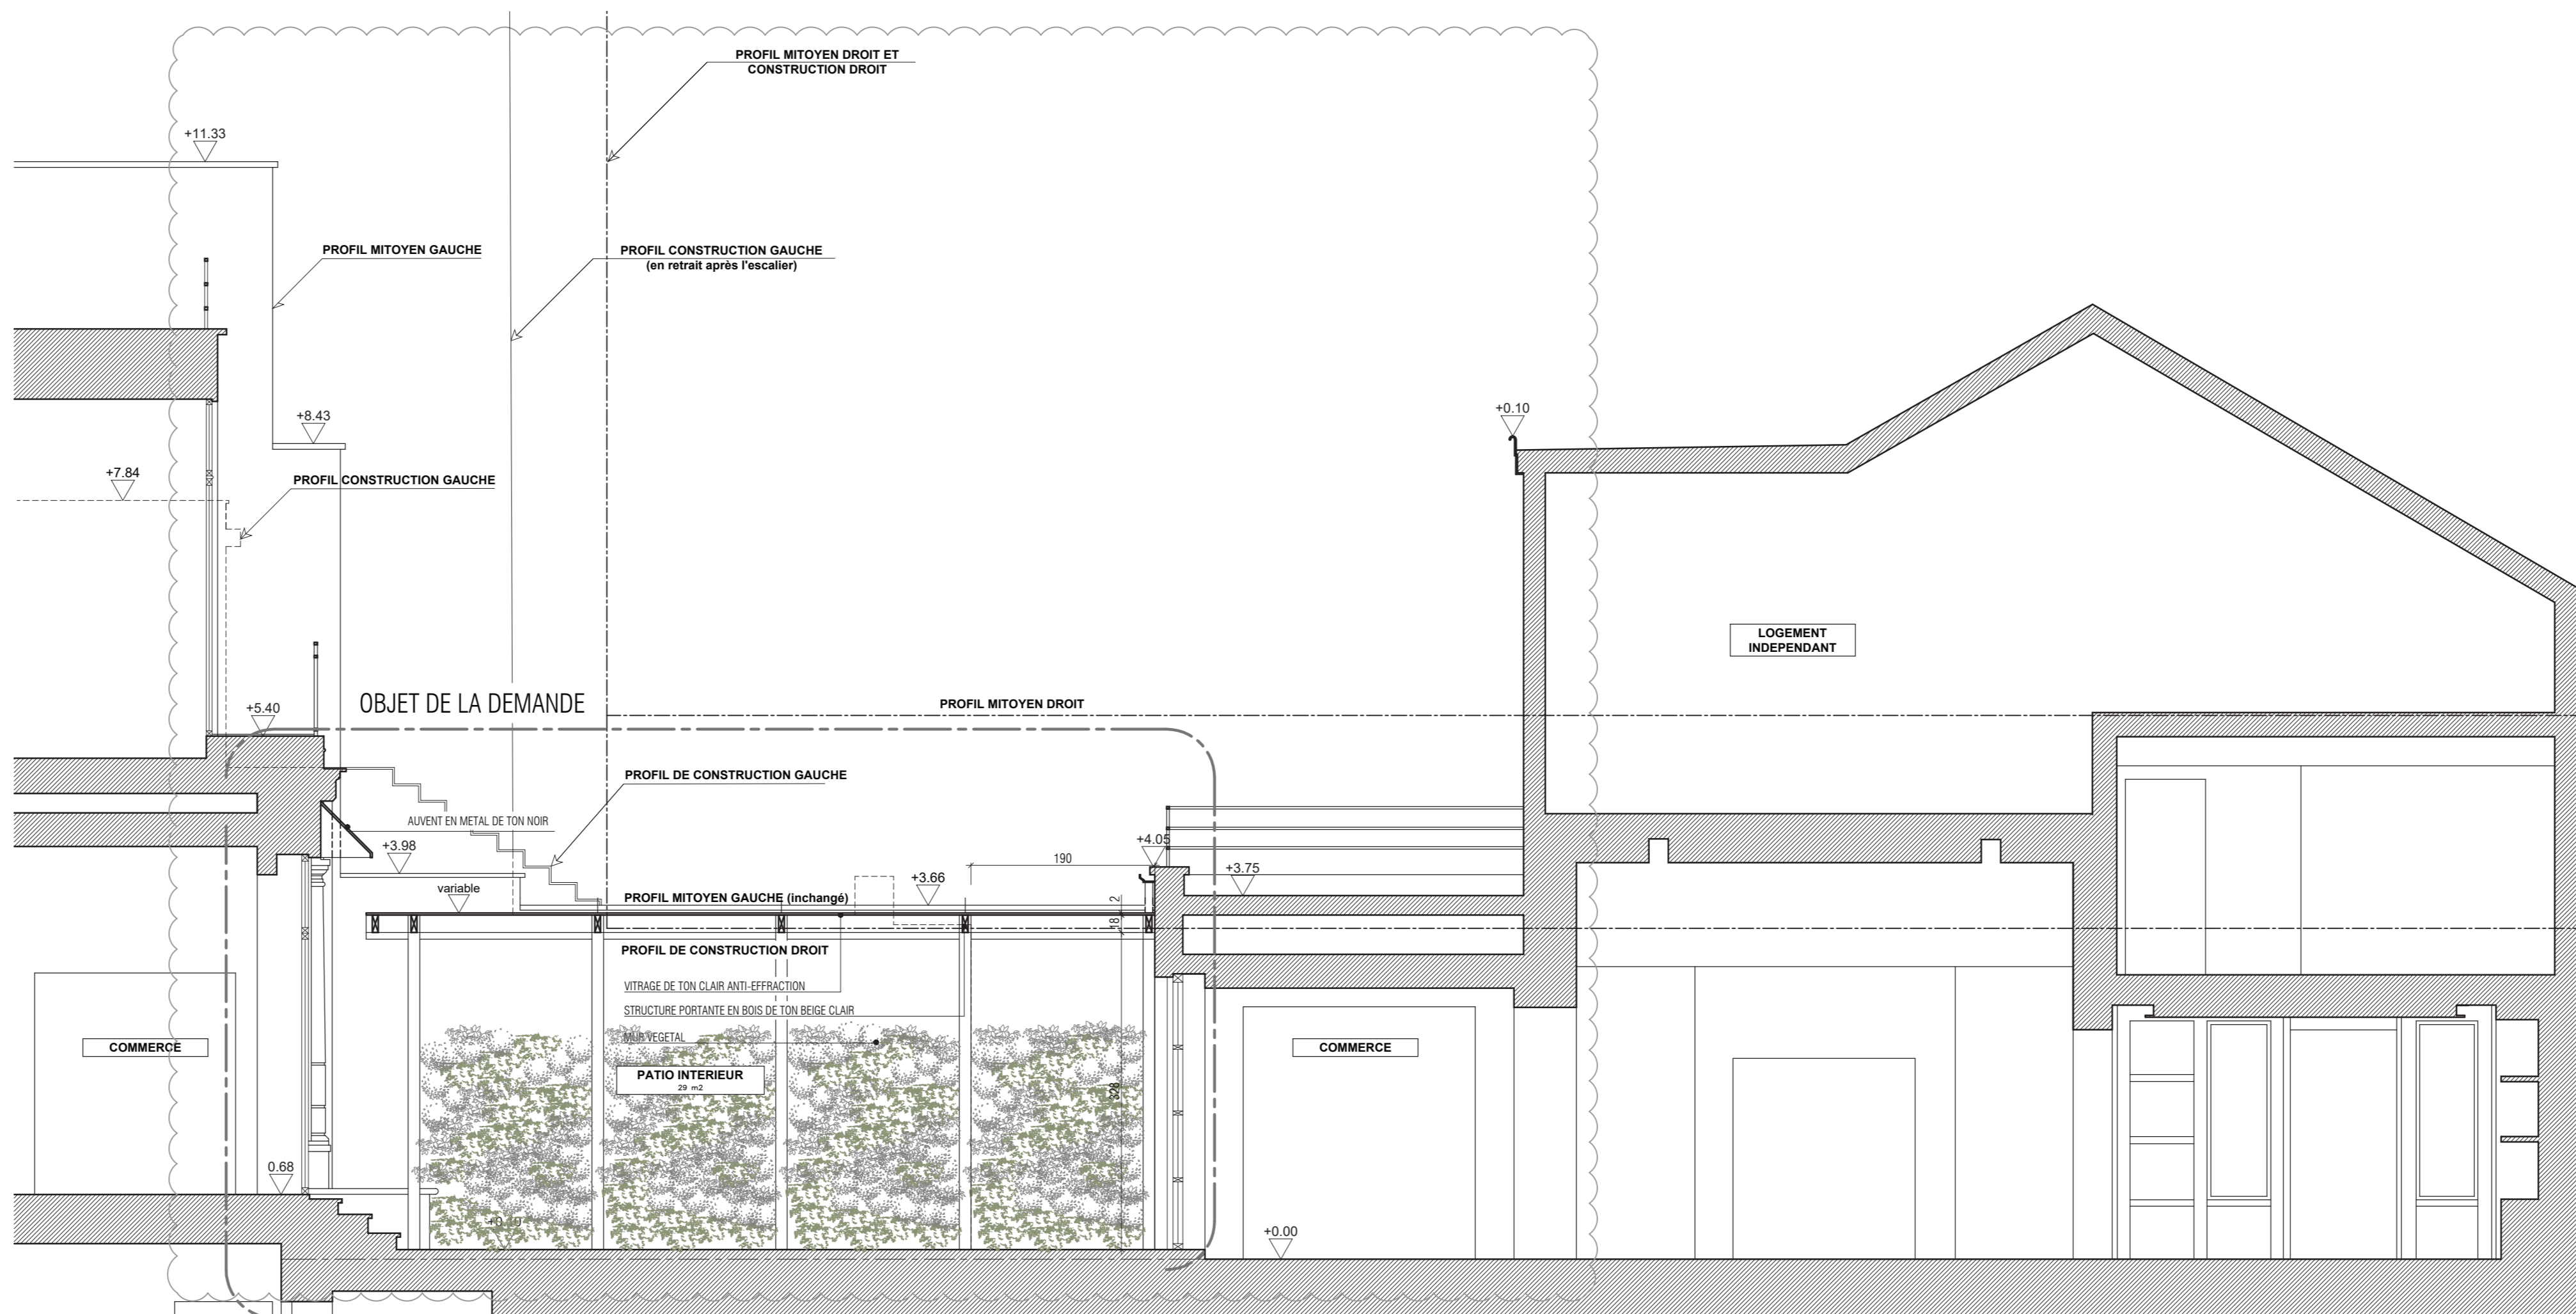

Coupe BB' - Echelle 1/50 ème