




PLAN DE SITUATION - échelle 1/5000ème

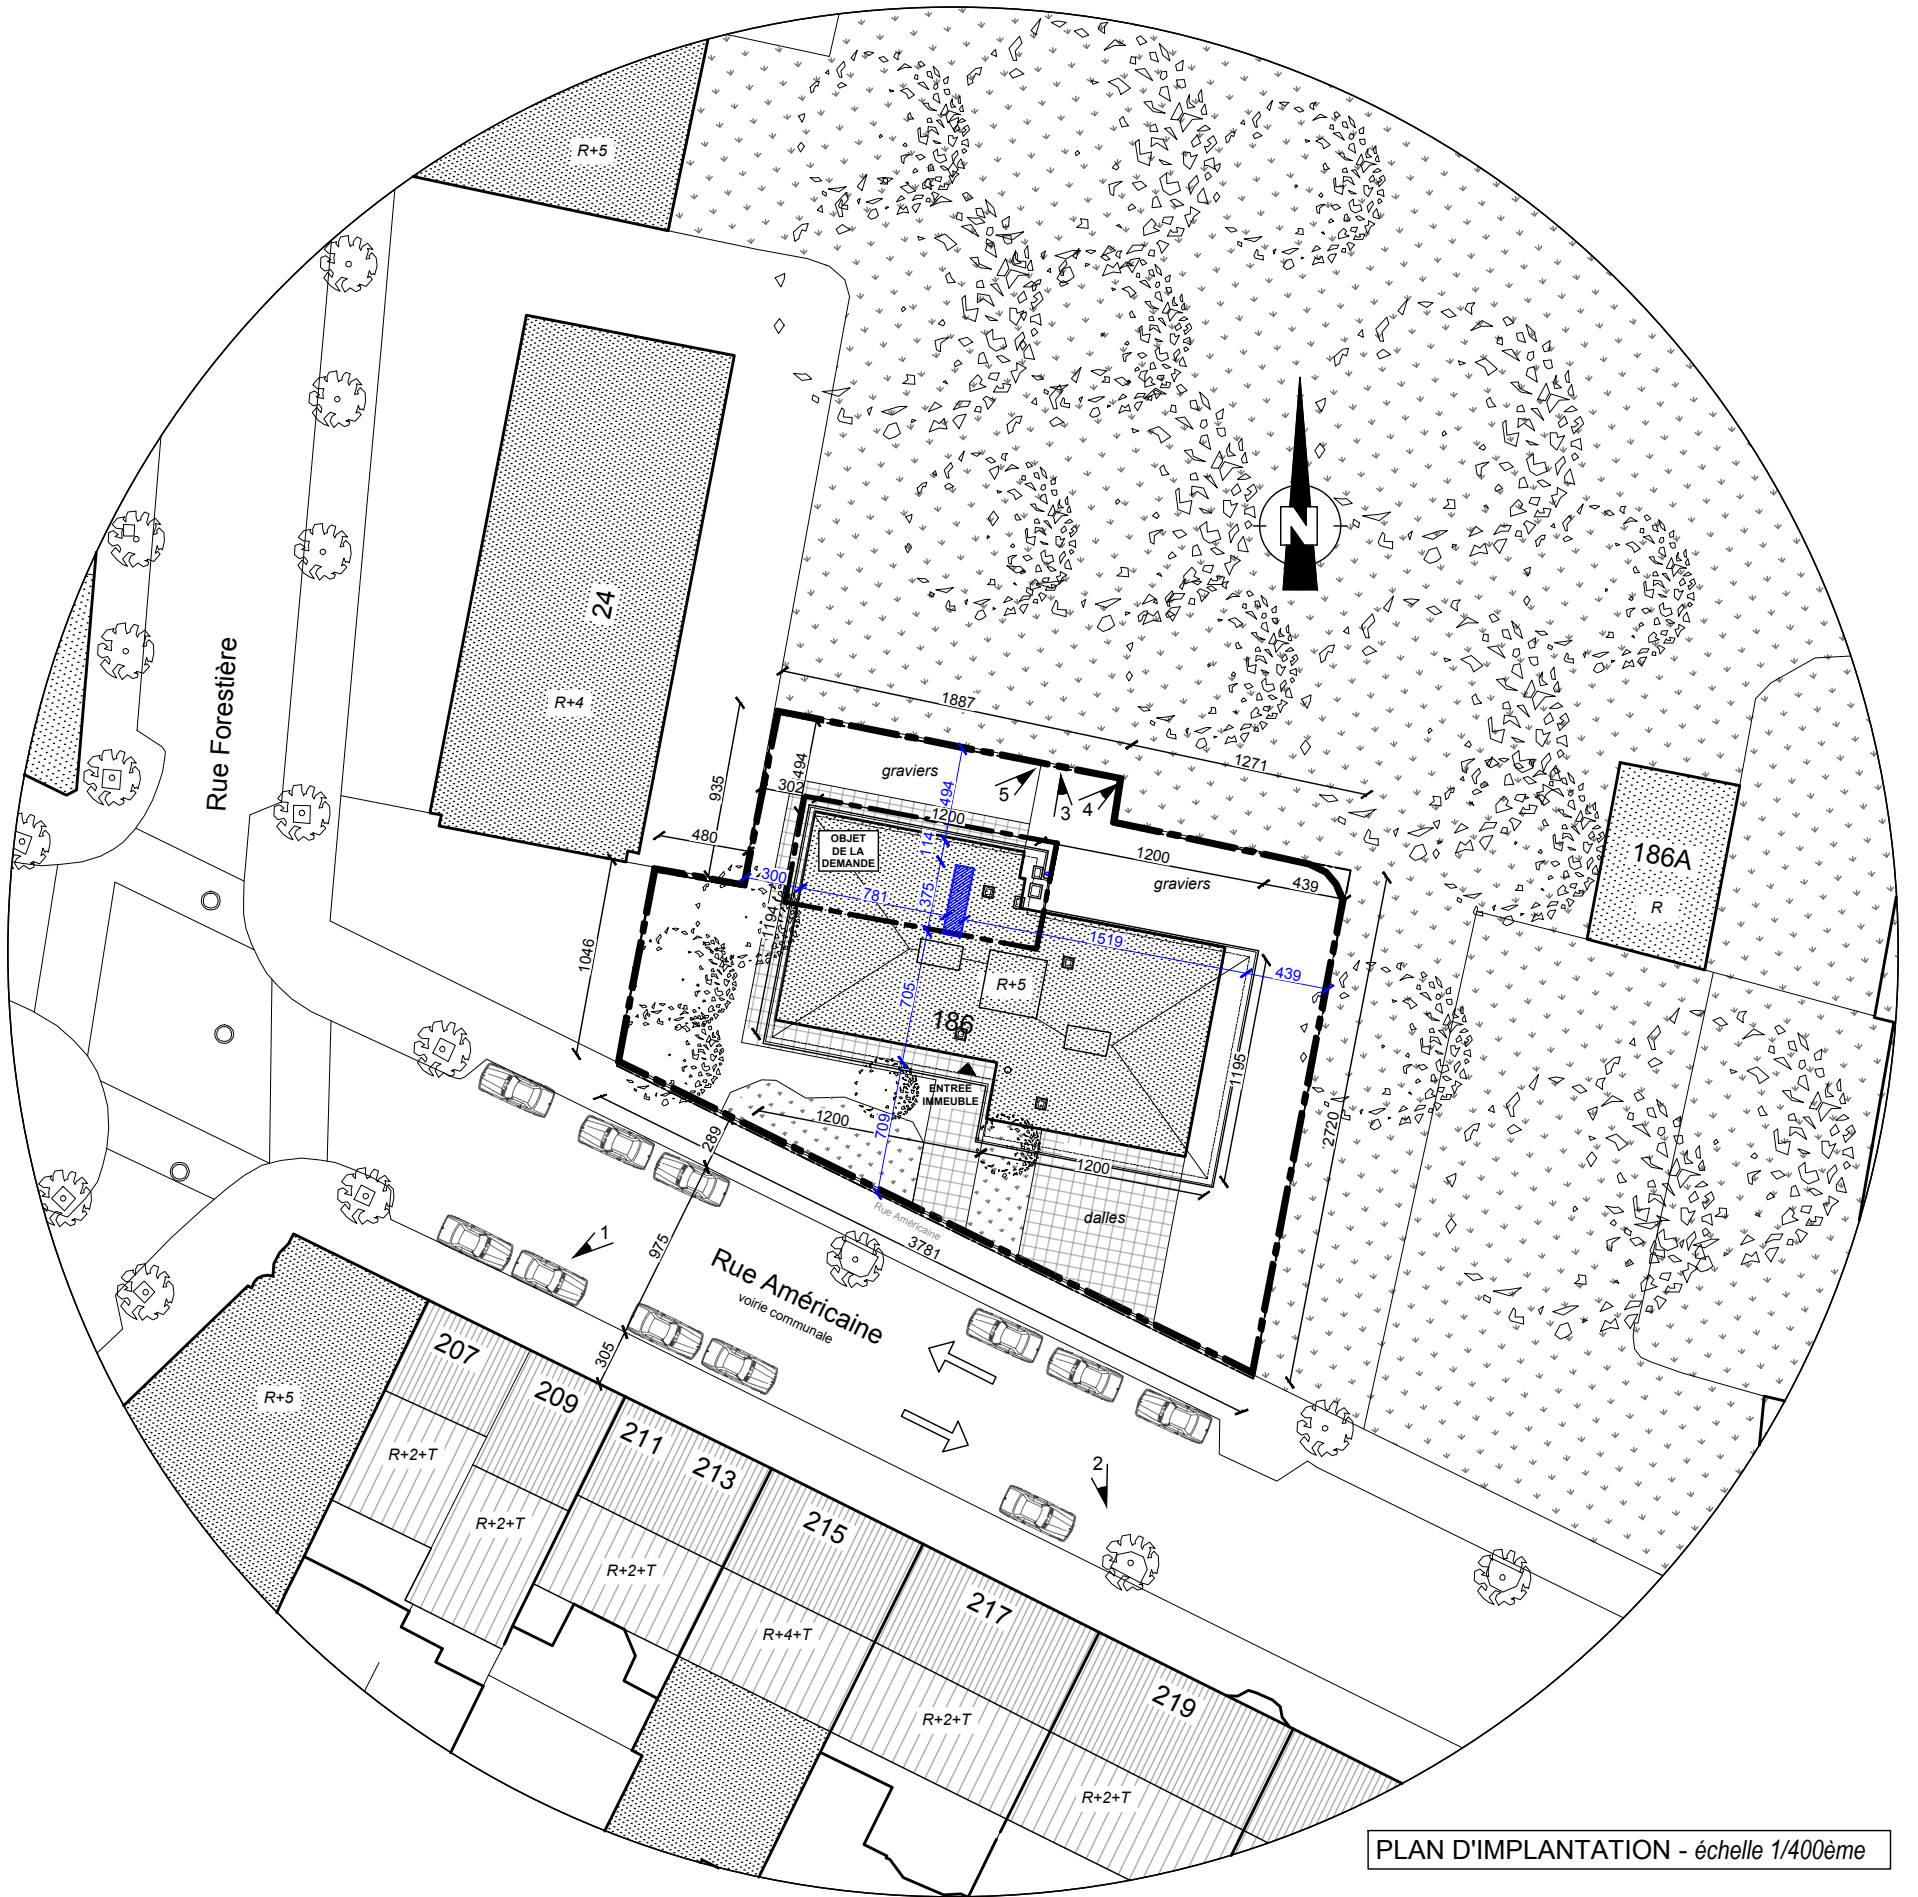

PLAN D'IMPLANTATION - échelle 1/400ème

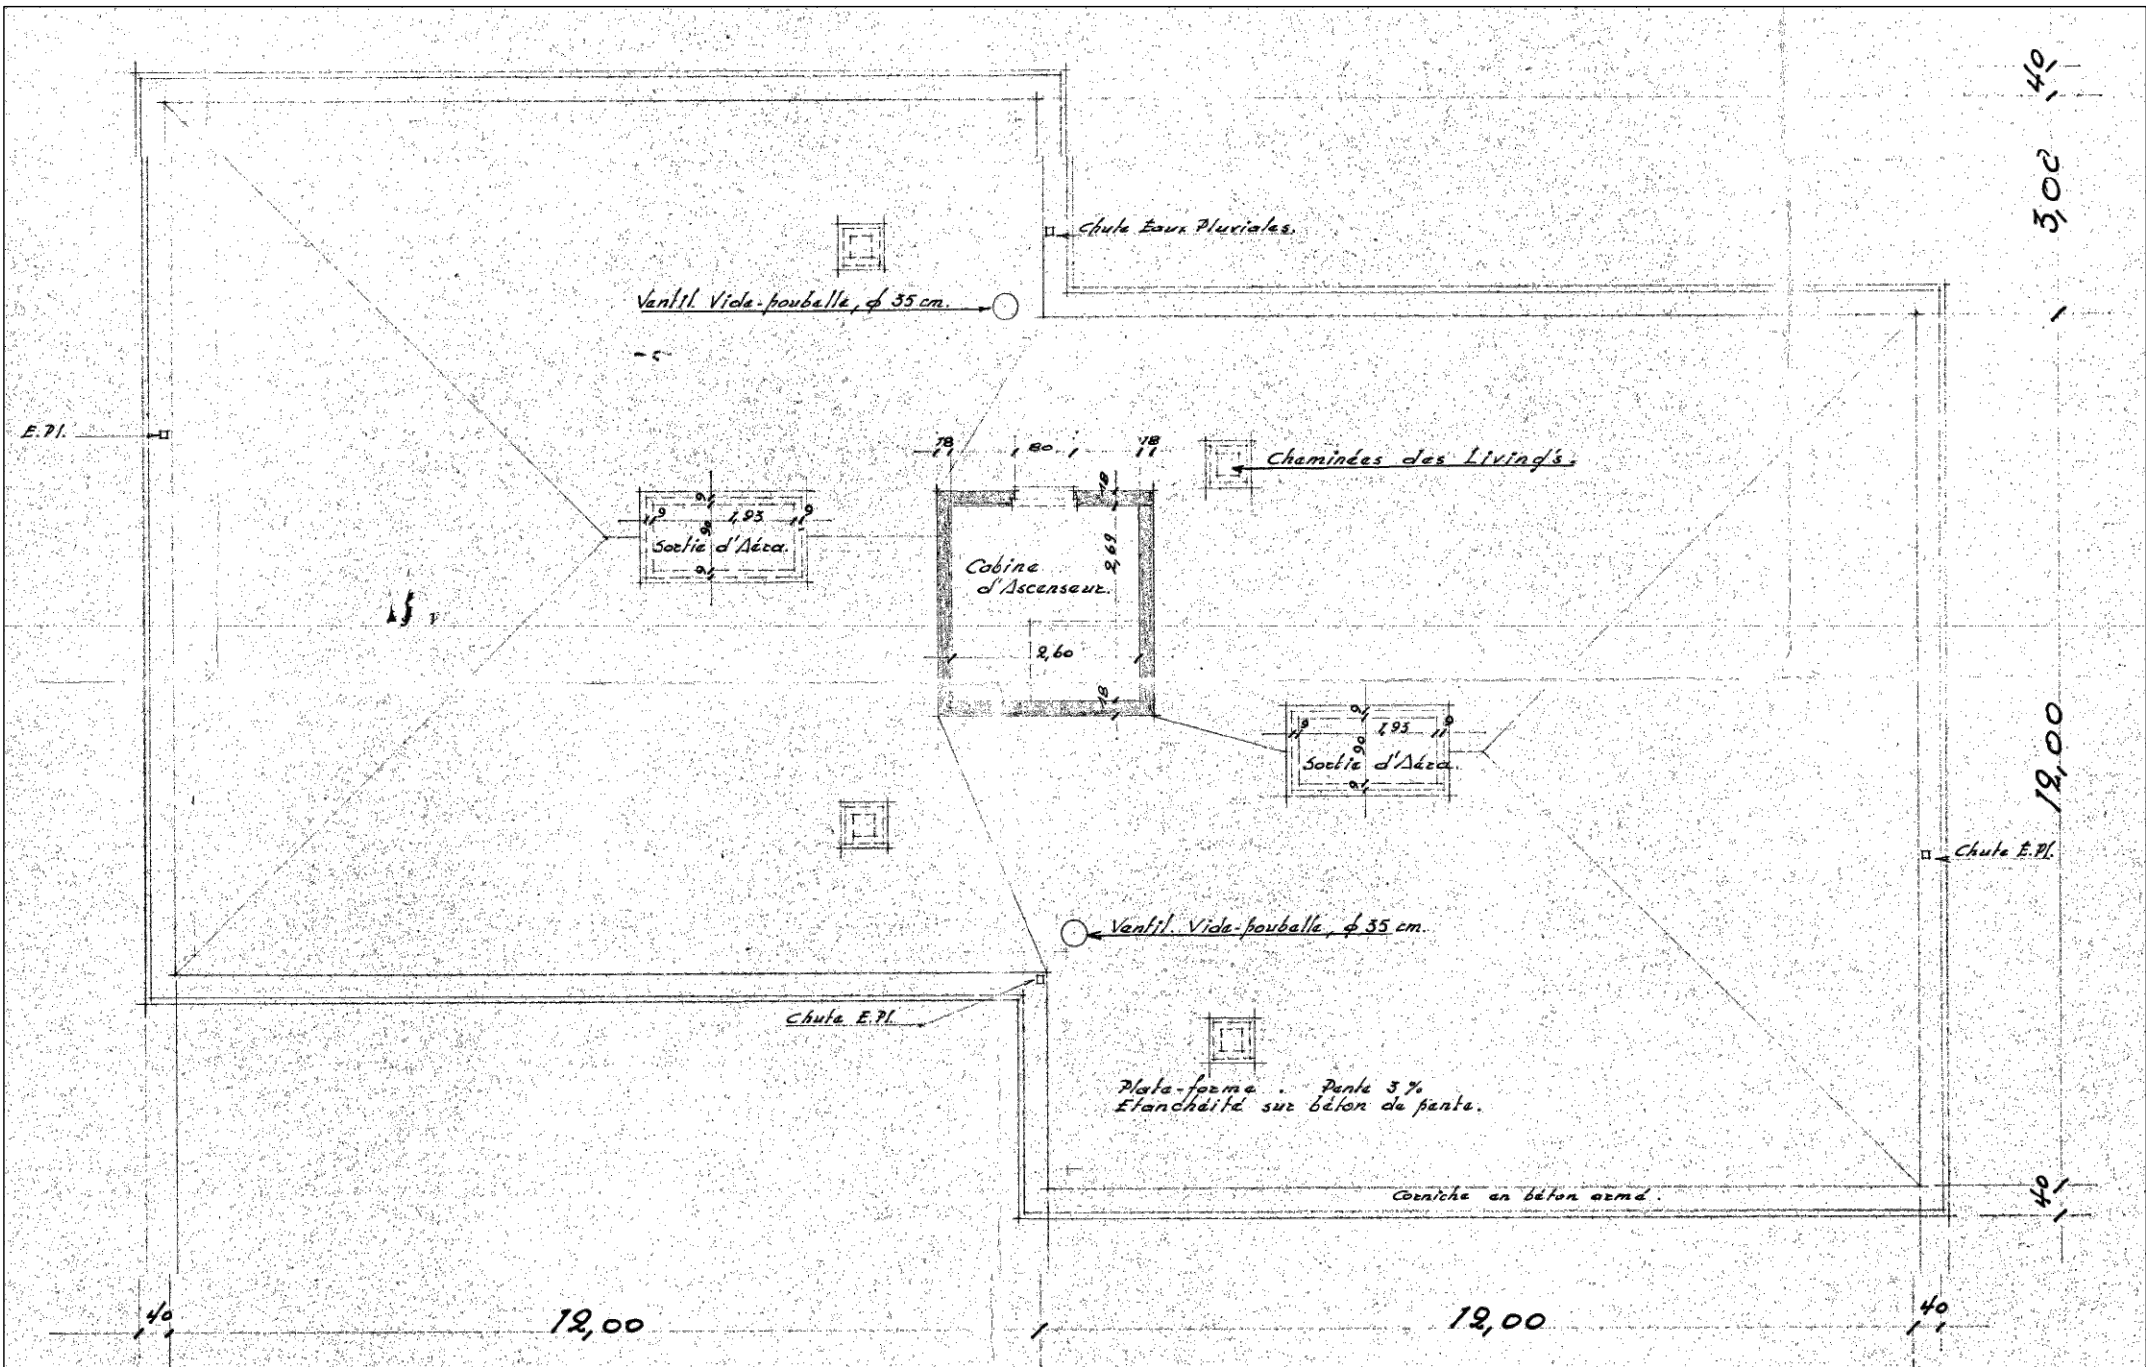



PLAN DU REZ-DE-CHAUSSEE
SITUATION DE DROIT (1958)

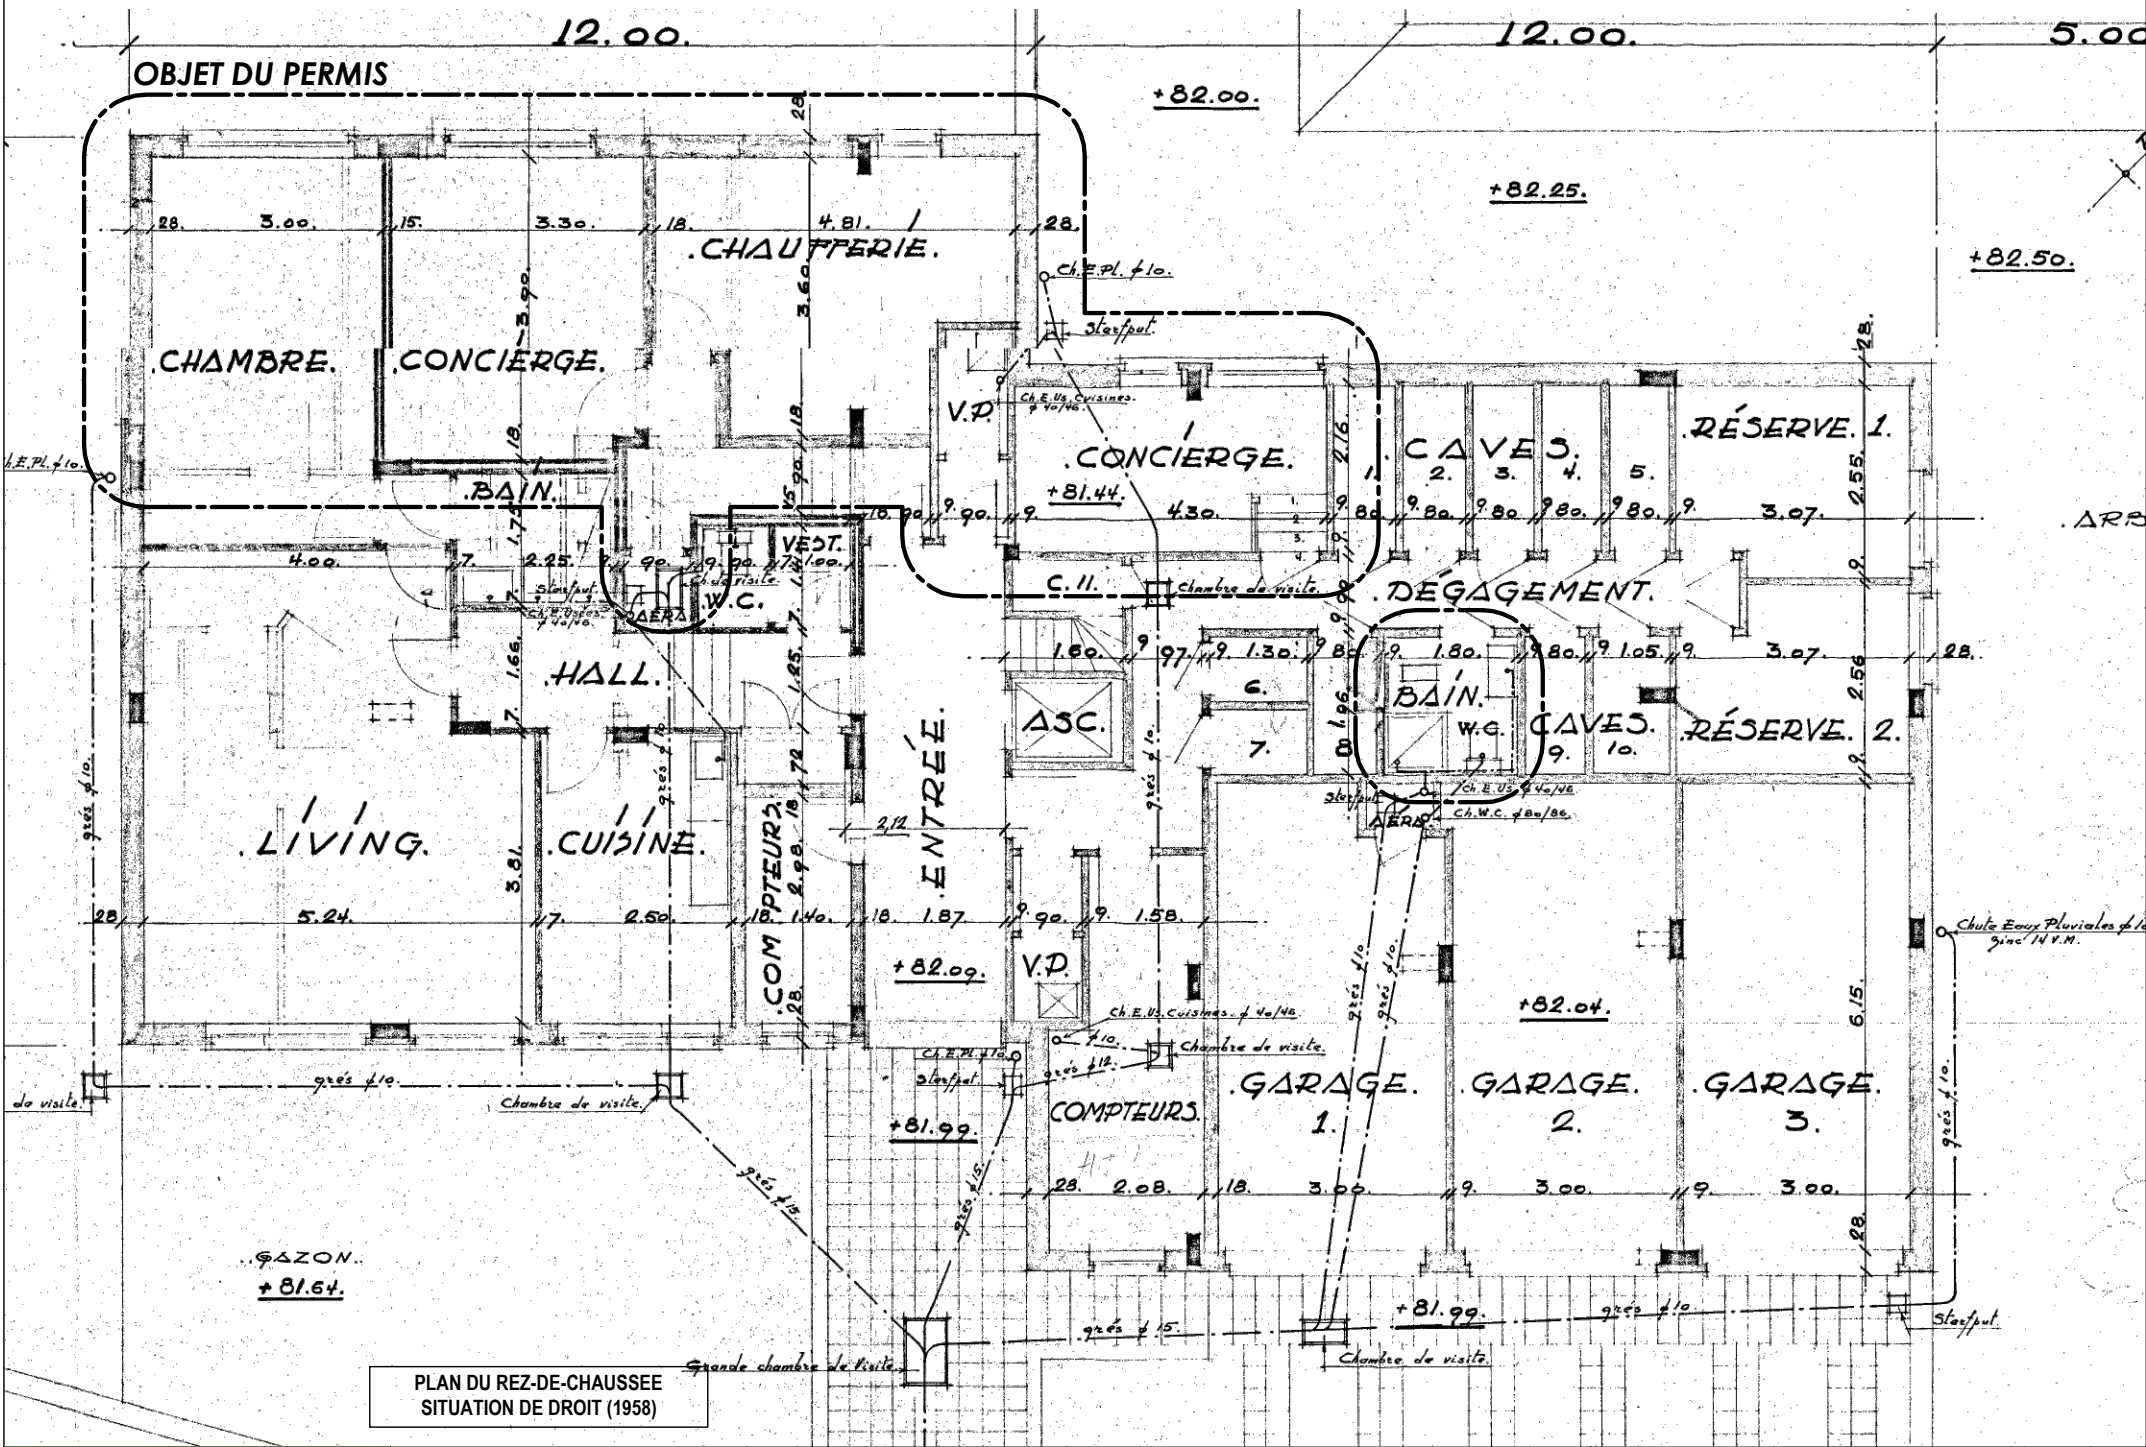


PLAN DU REZ-DE-CHAUSSEE
SITUATION DE DROIT (1958)




FACADE ARRIERE - PARC BUCHHOLTZ
SITUATION DE DROIT (1958)

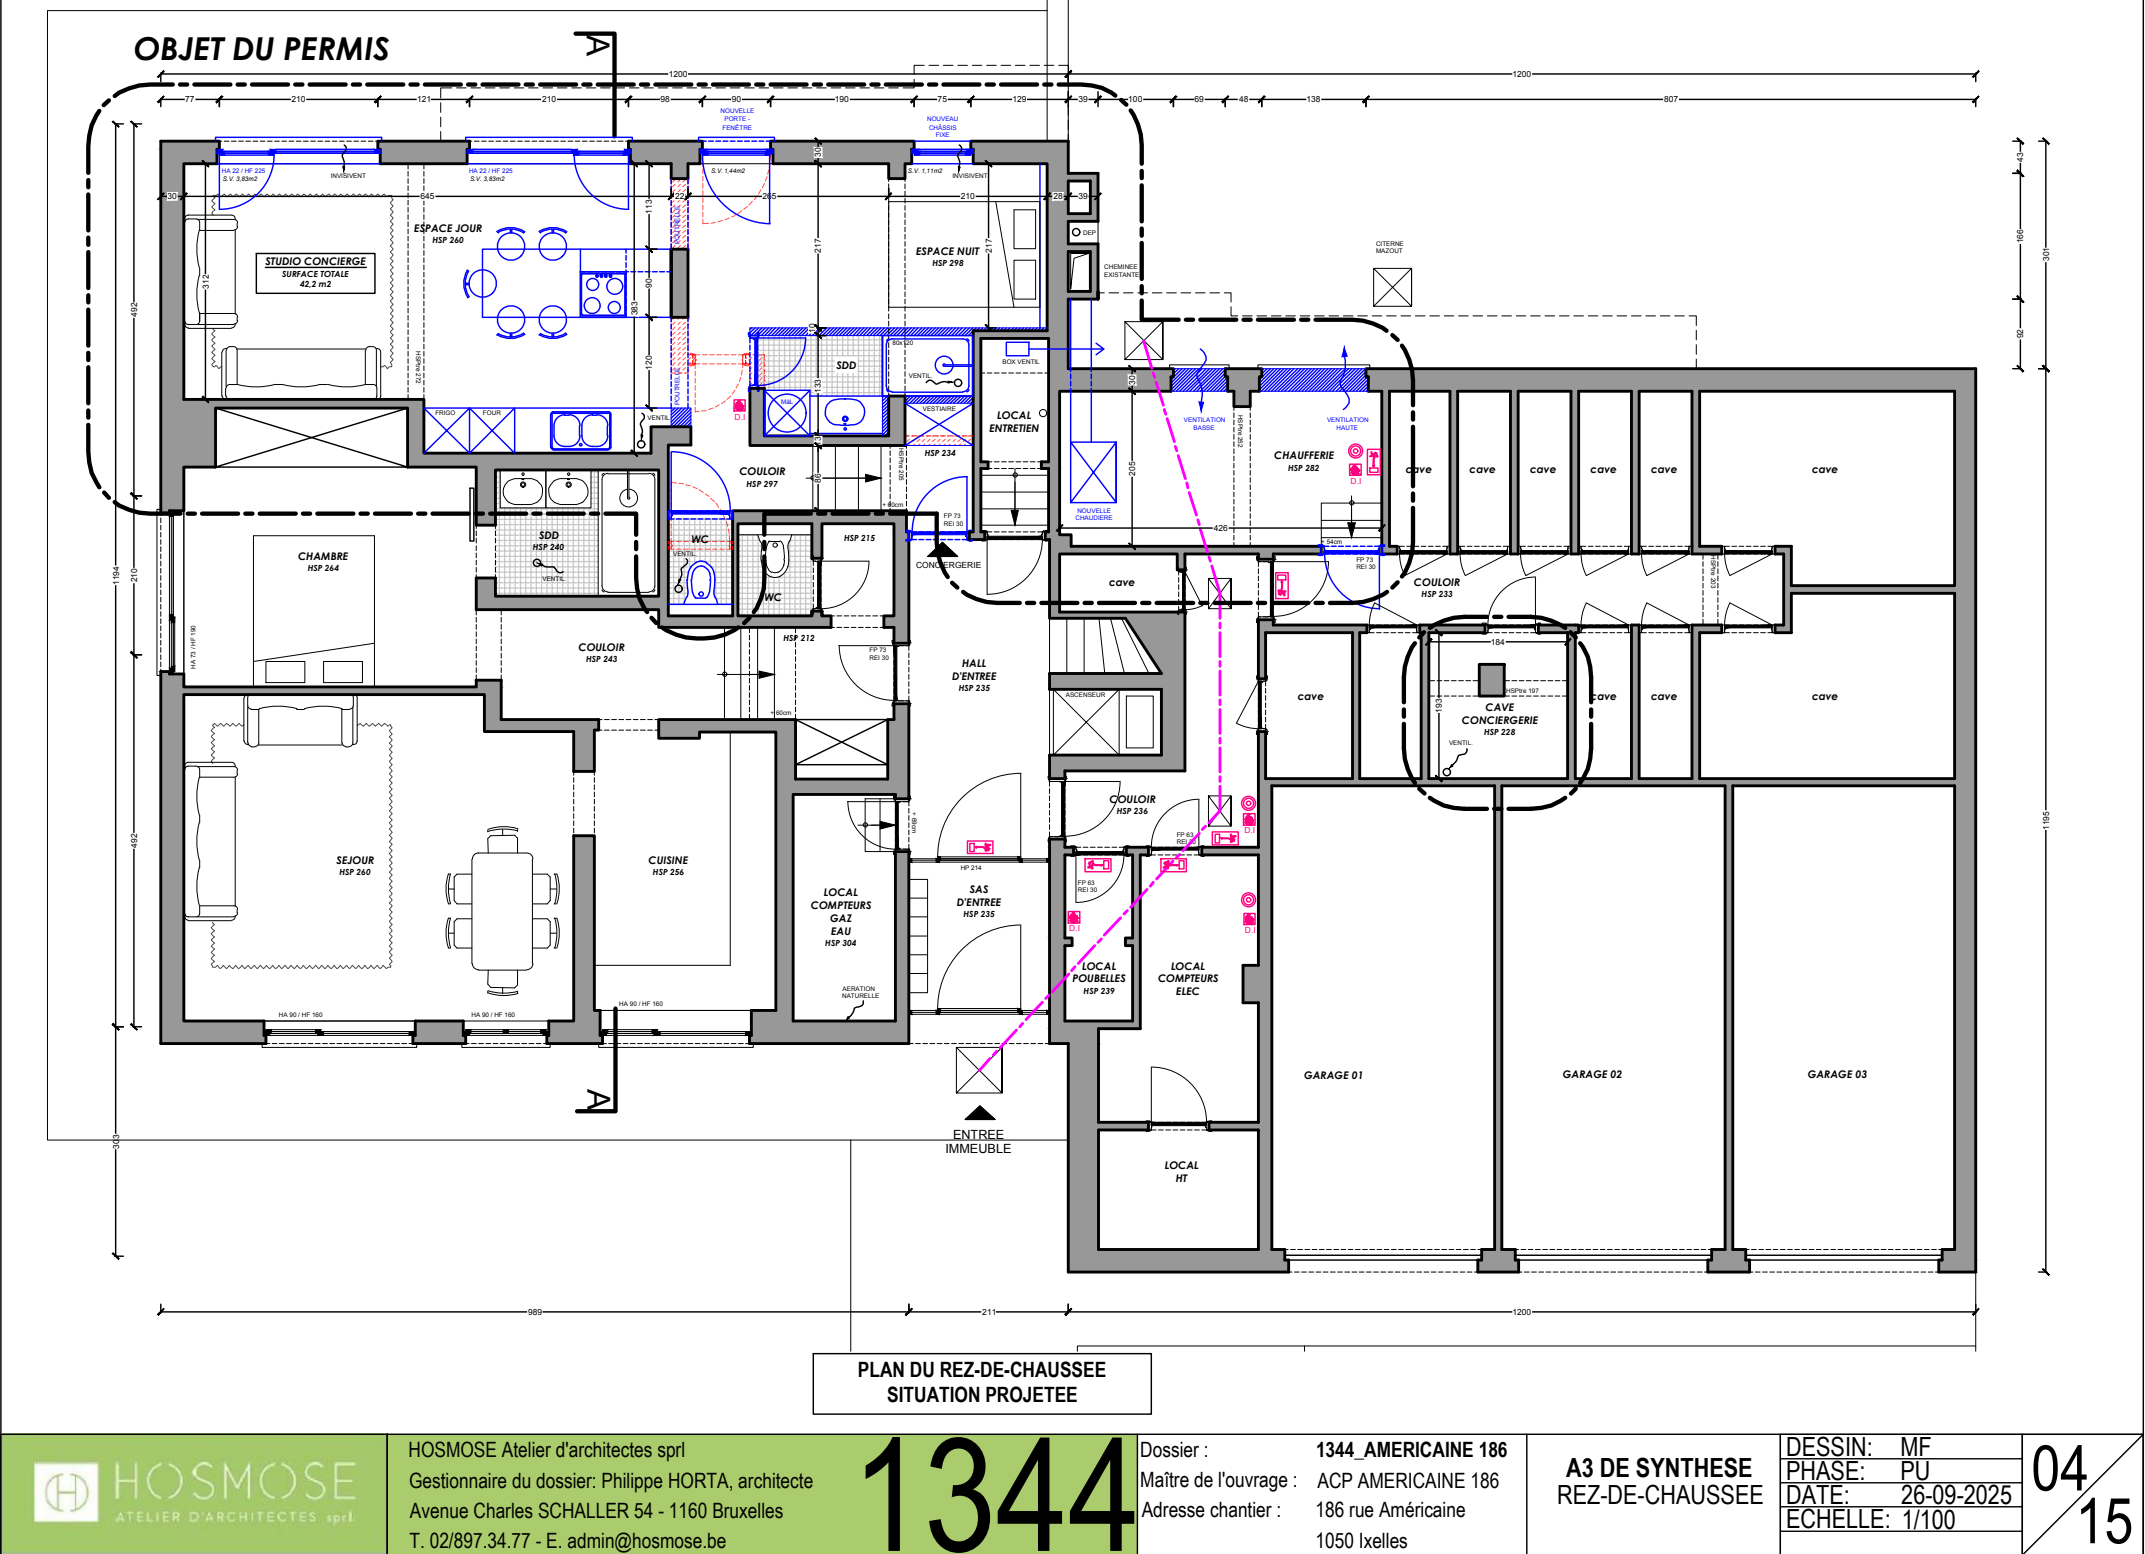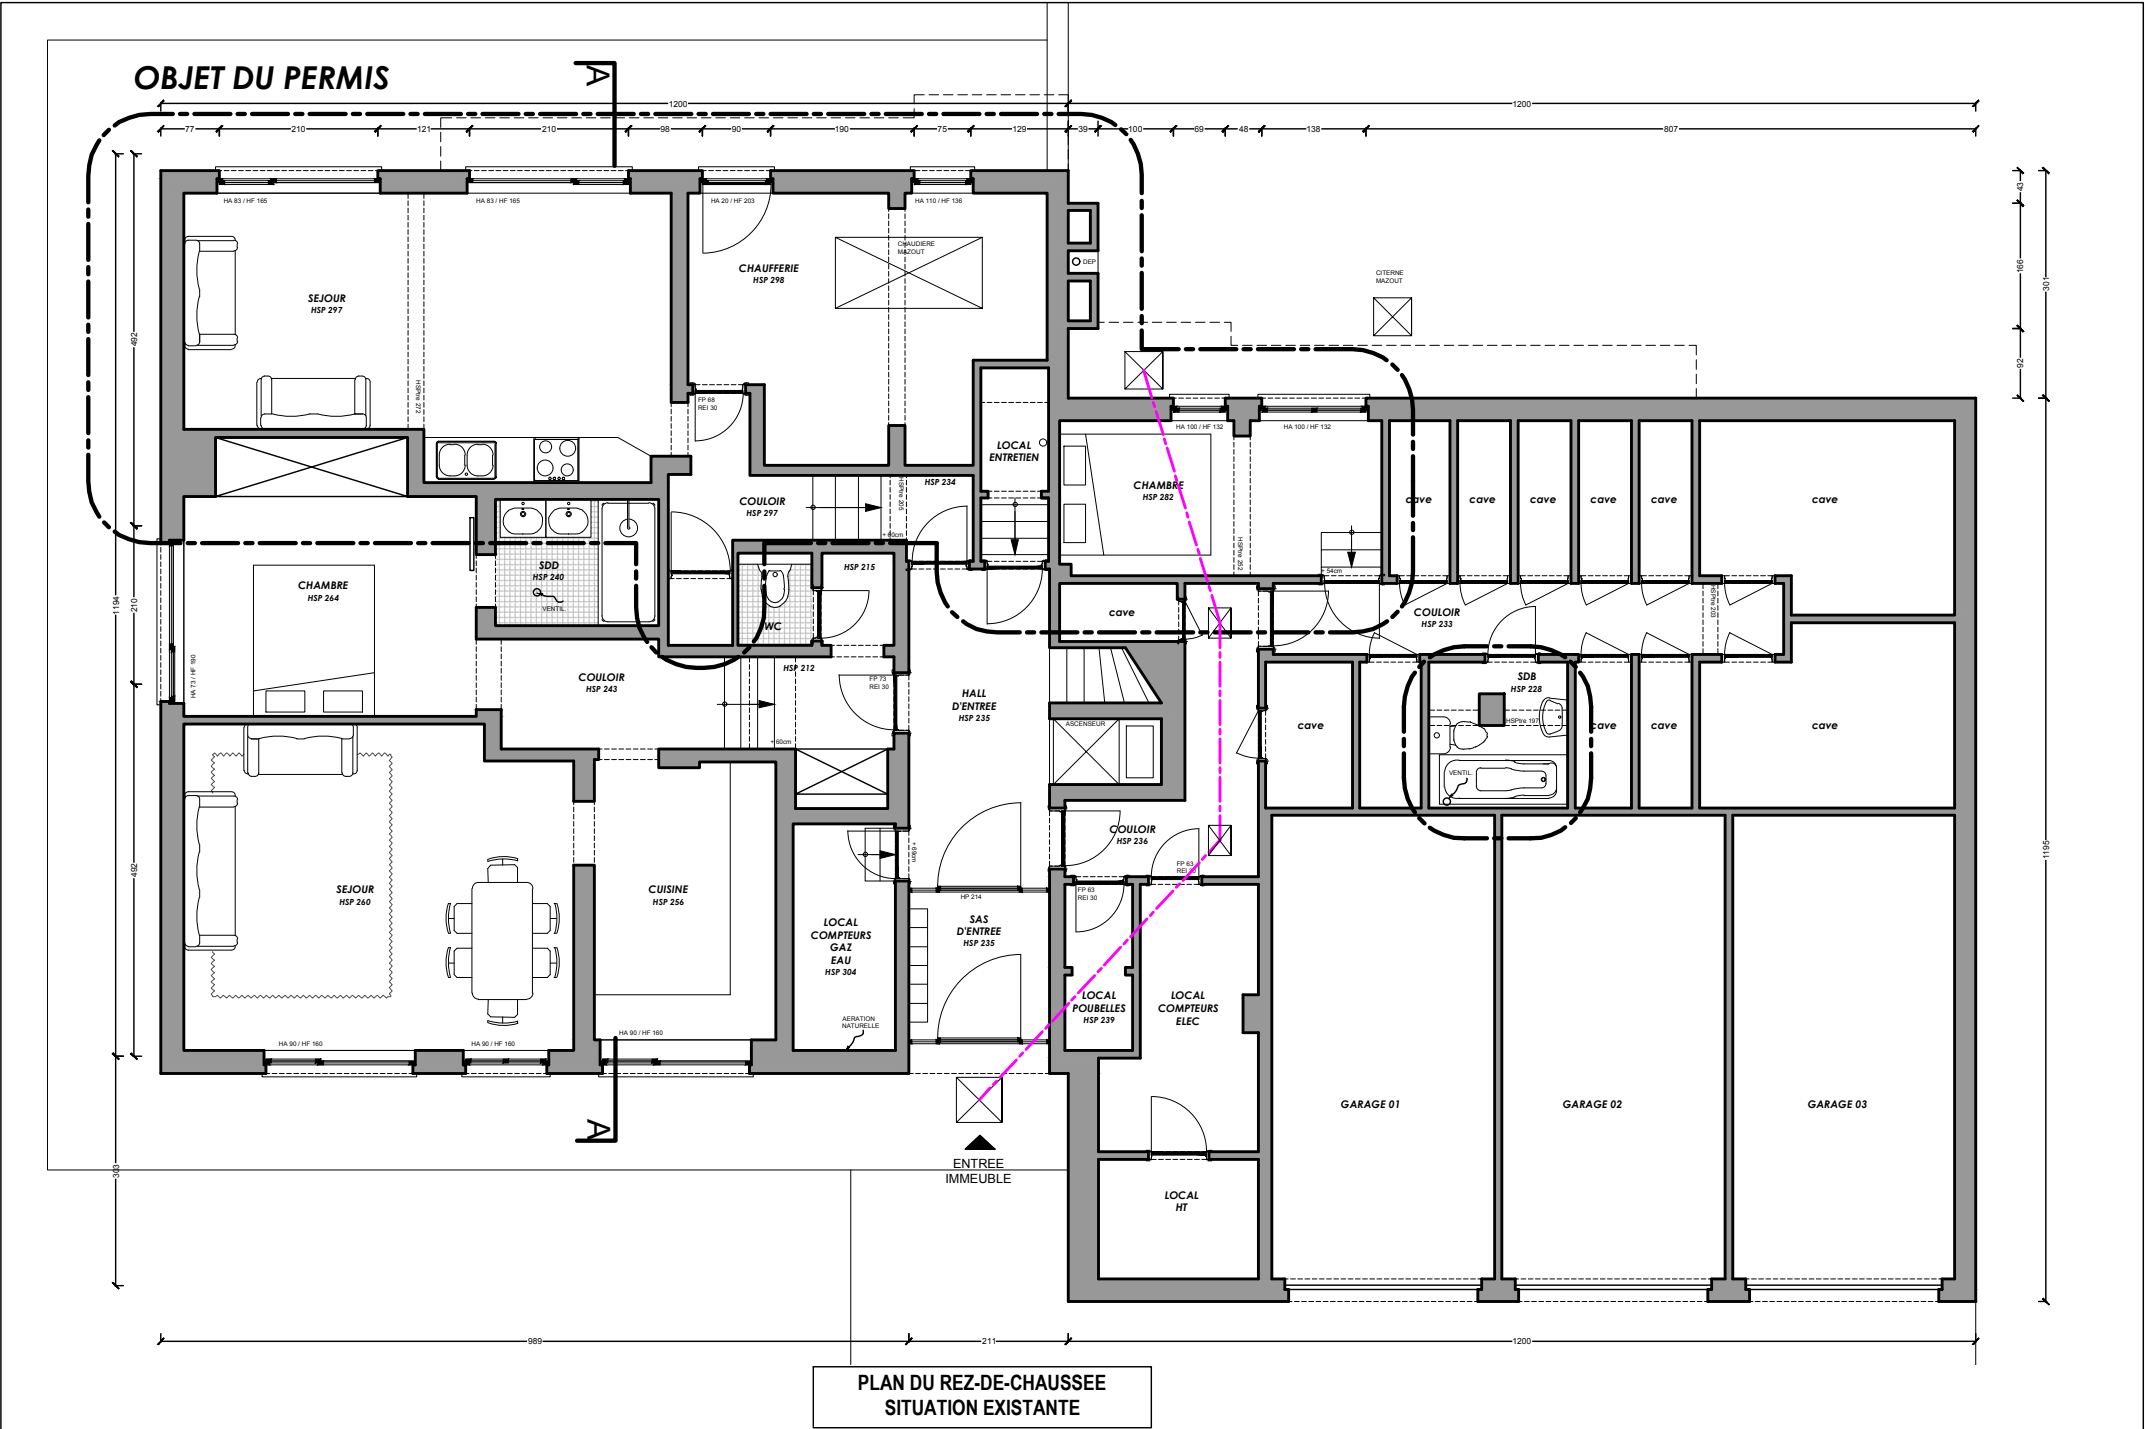

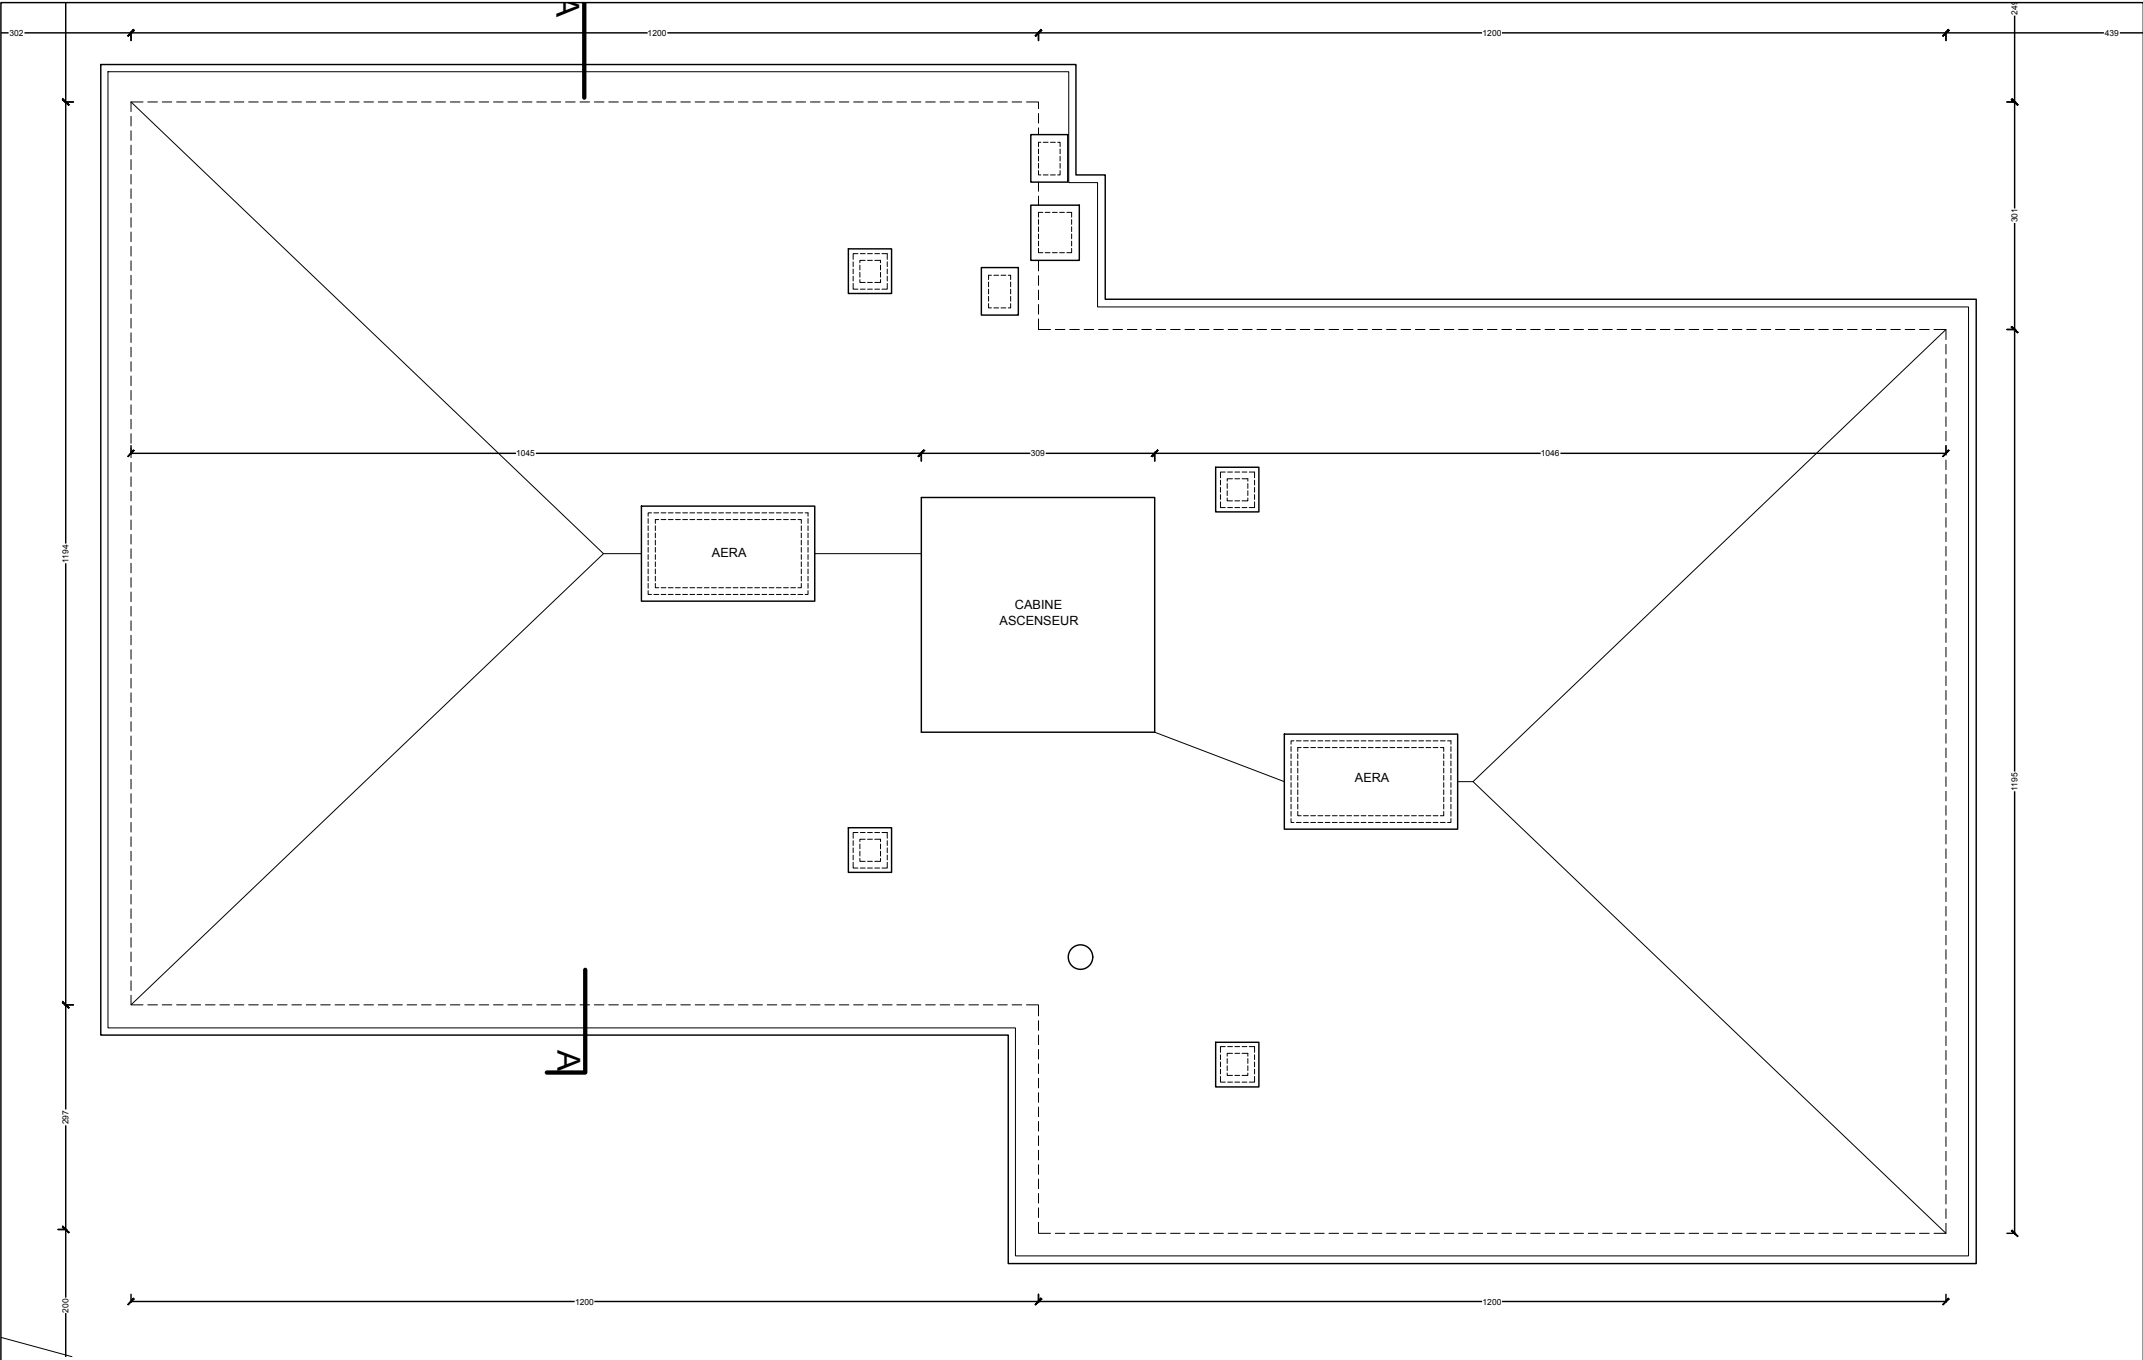


PLAN DE TOITURE
SITUATION EXISTANTE

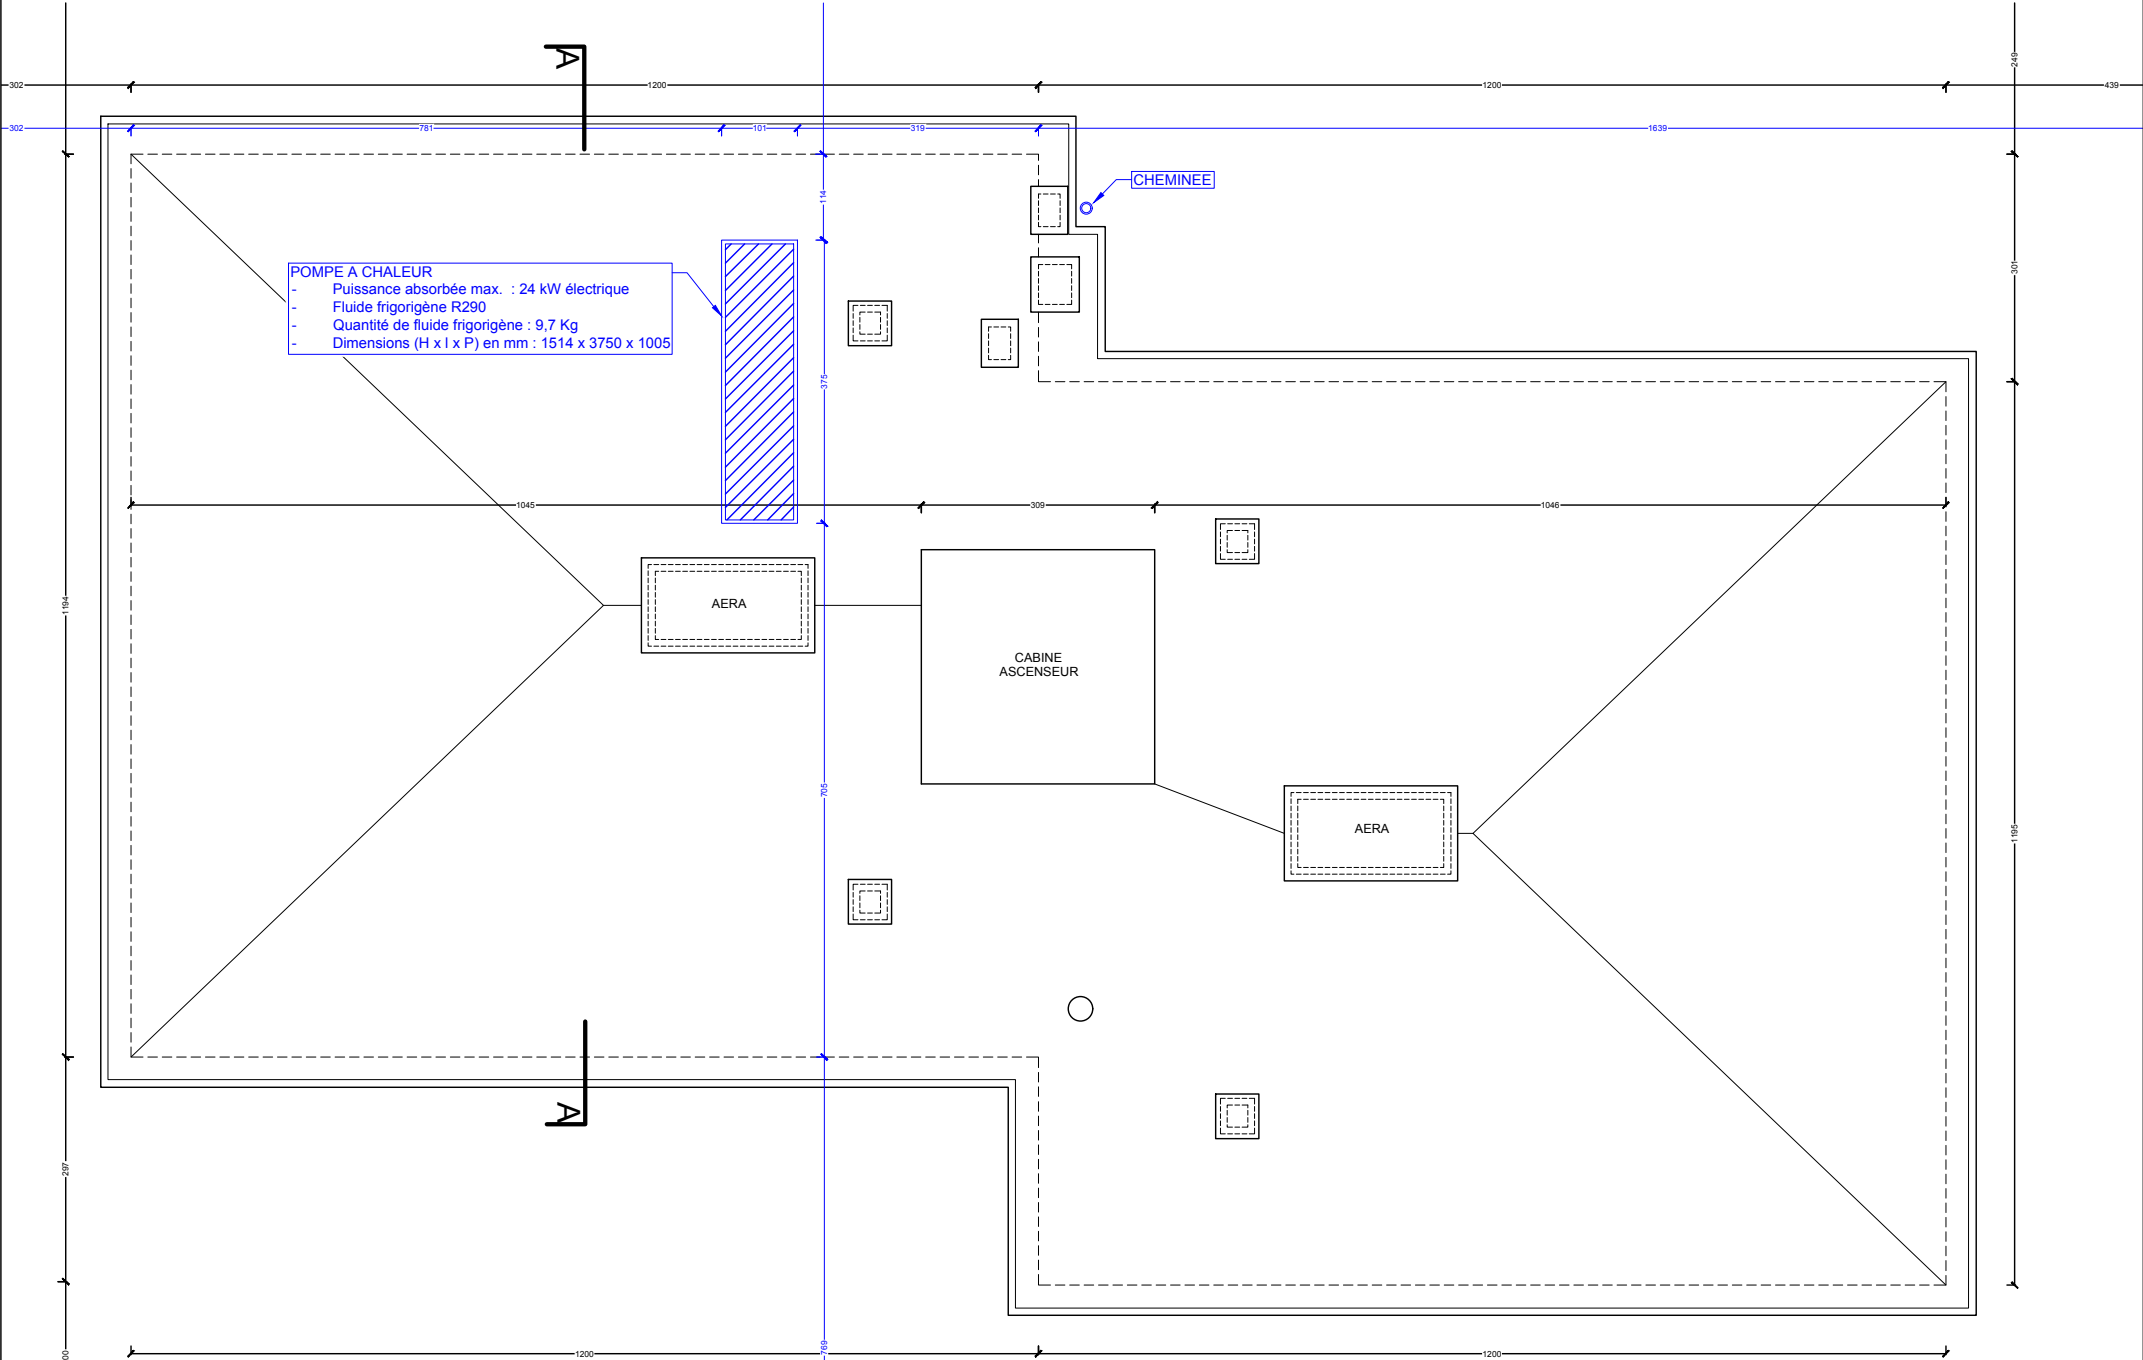


PLAN DE TOITURE
SITUATION PROJETEE

COUPE AA
SITUATION EXISTANTE

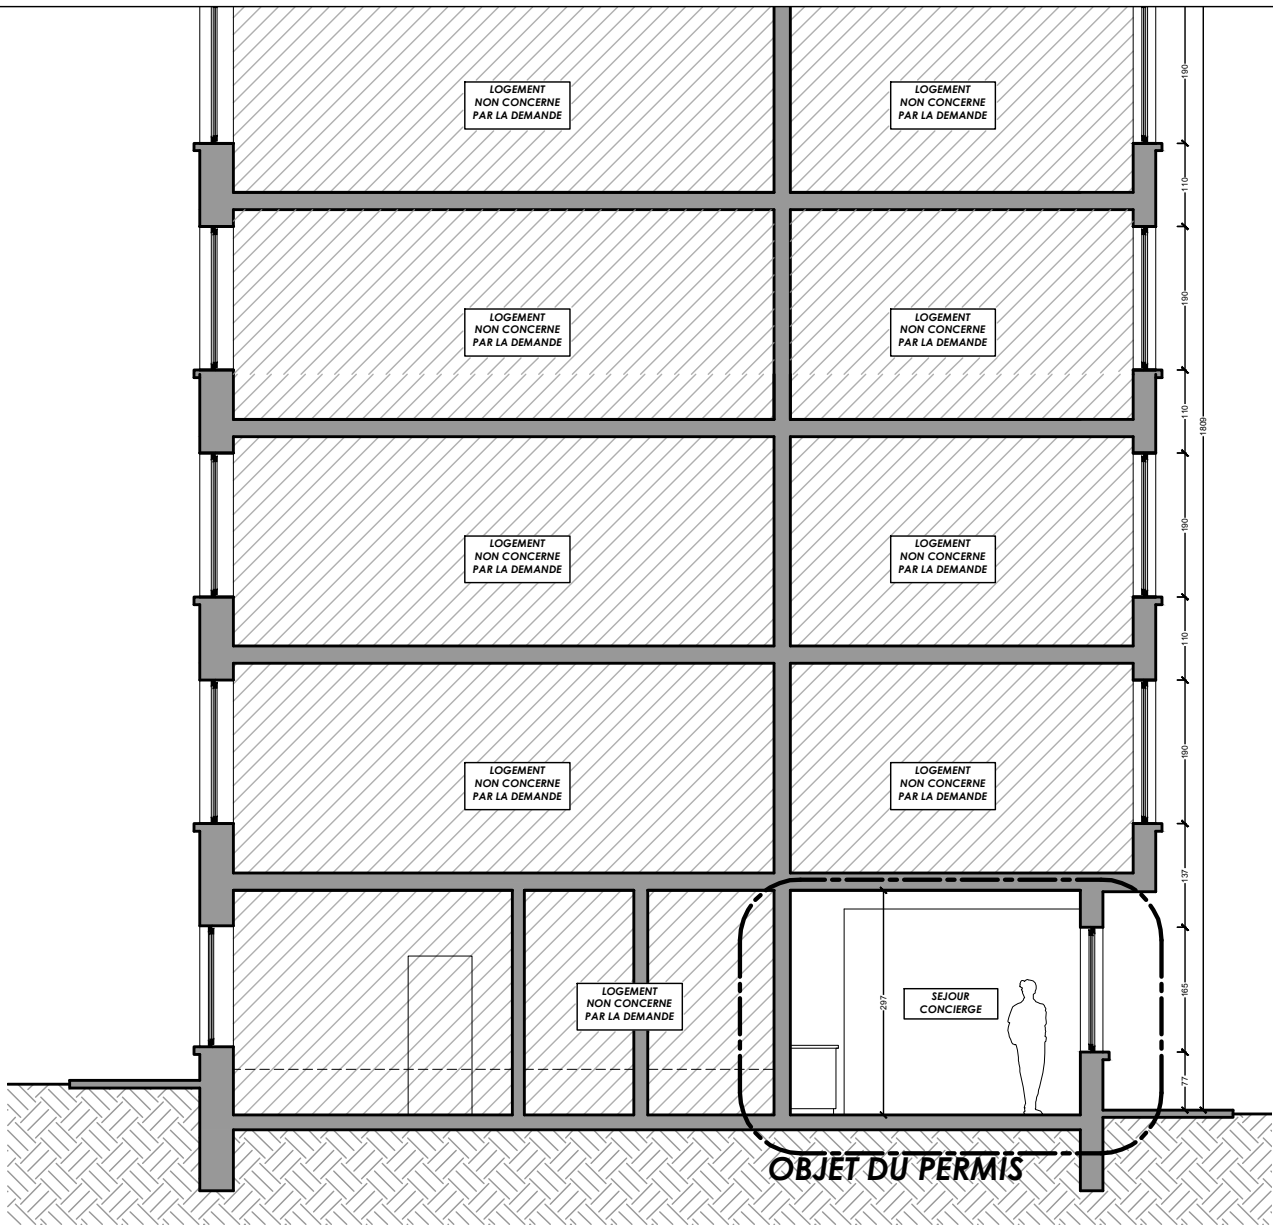



COUPE AA
SITUATION PROJETEE

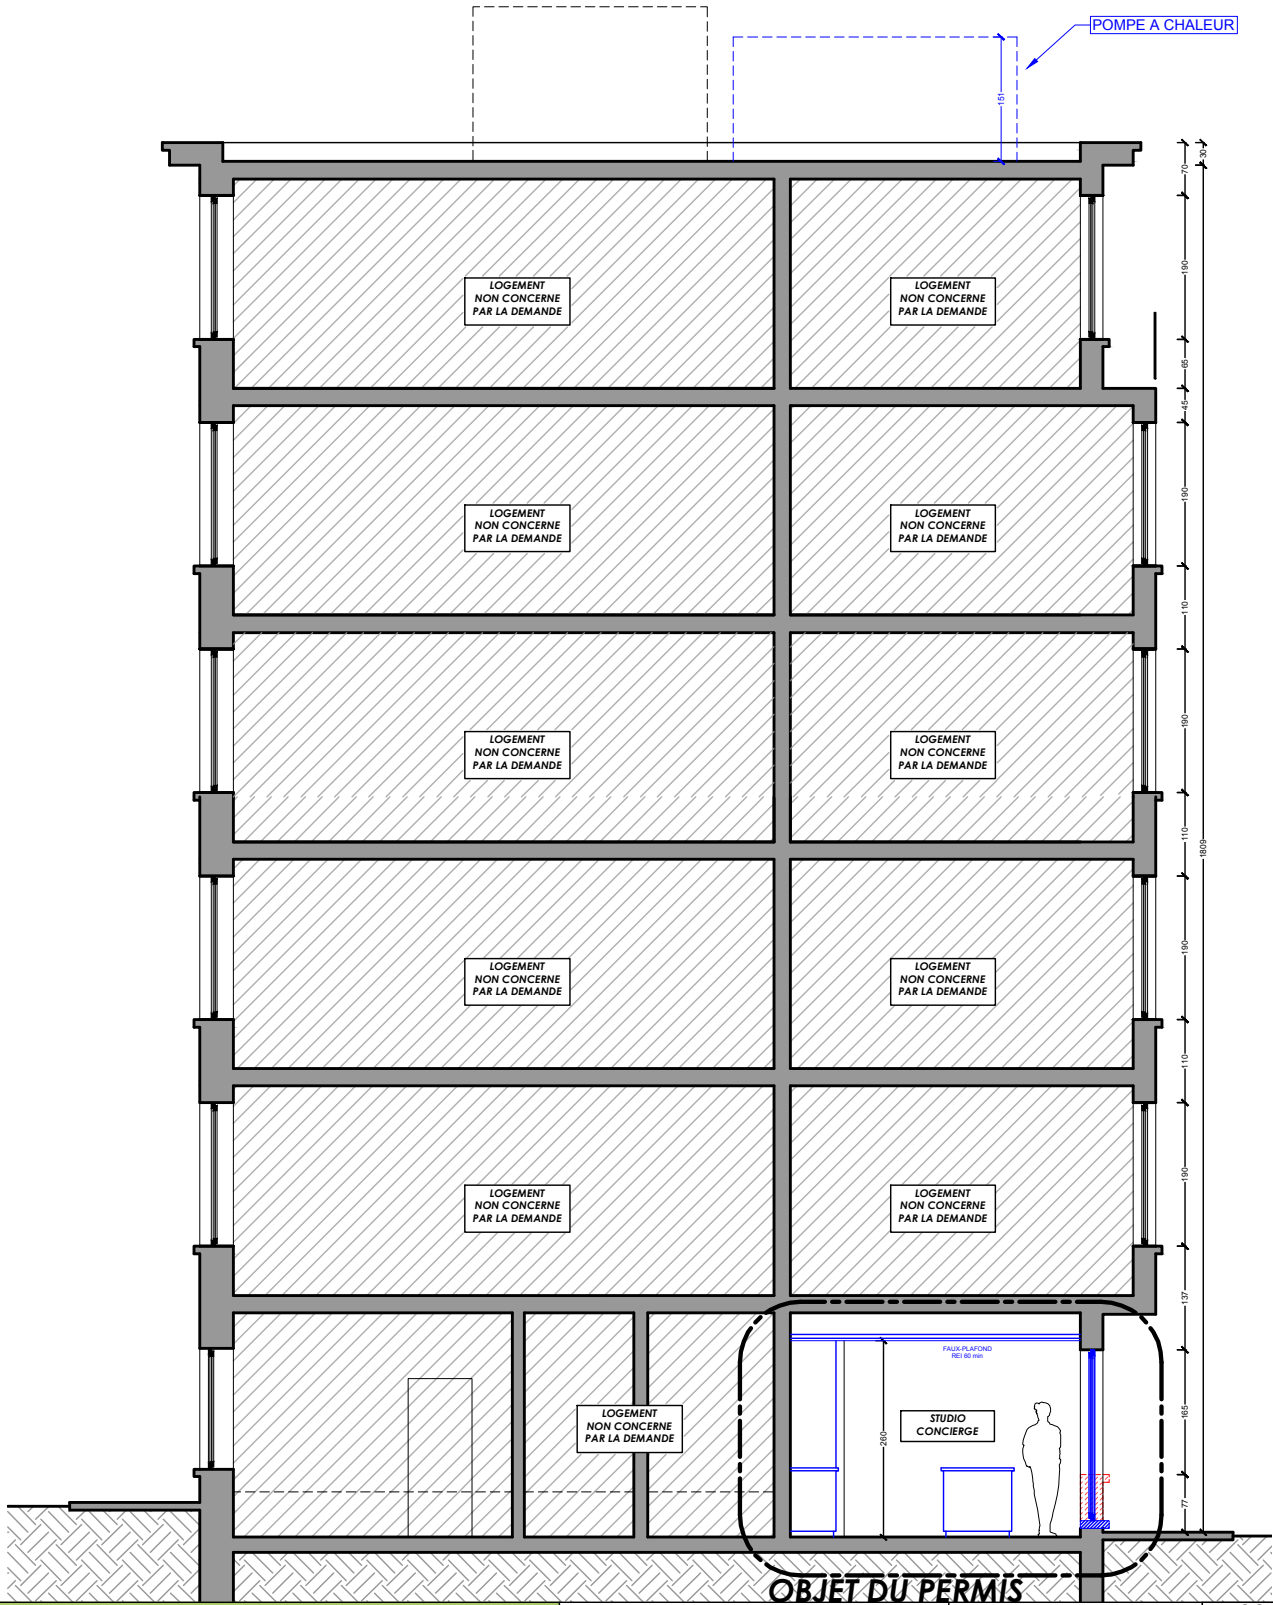



A

15

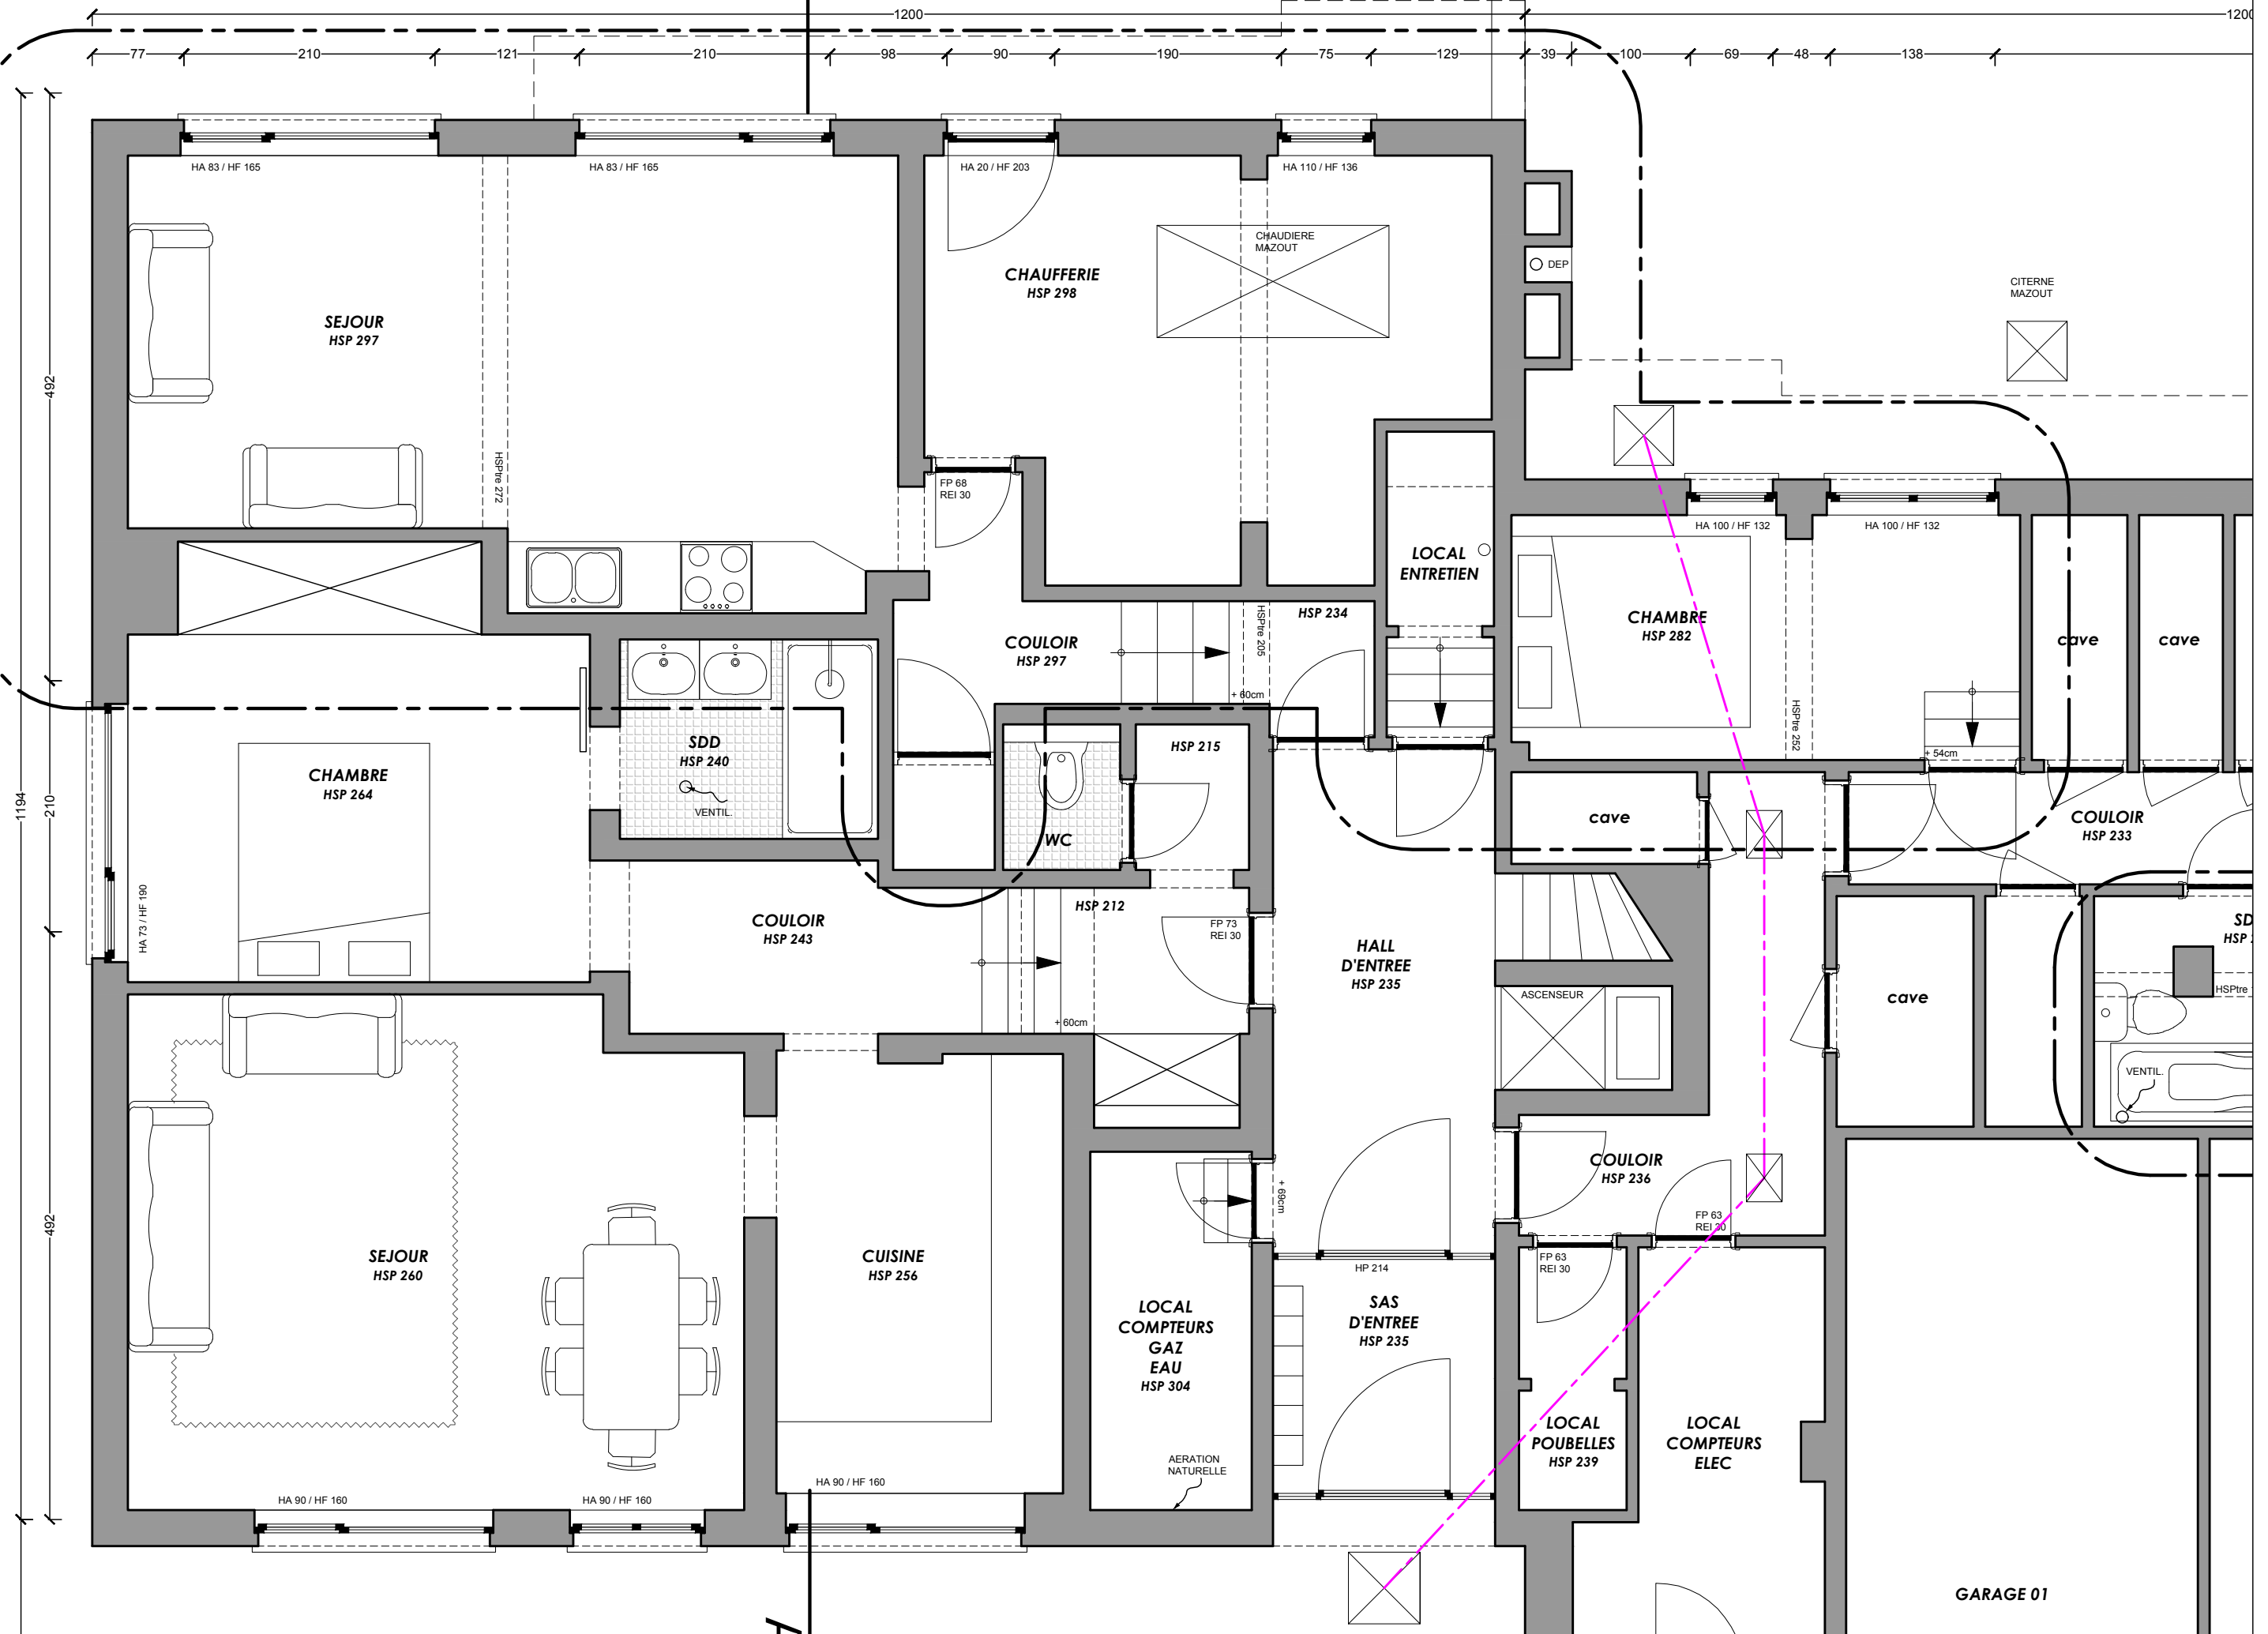

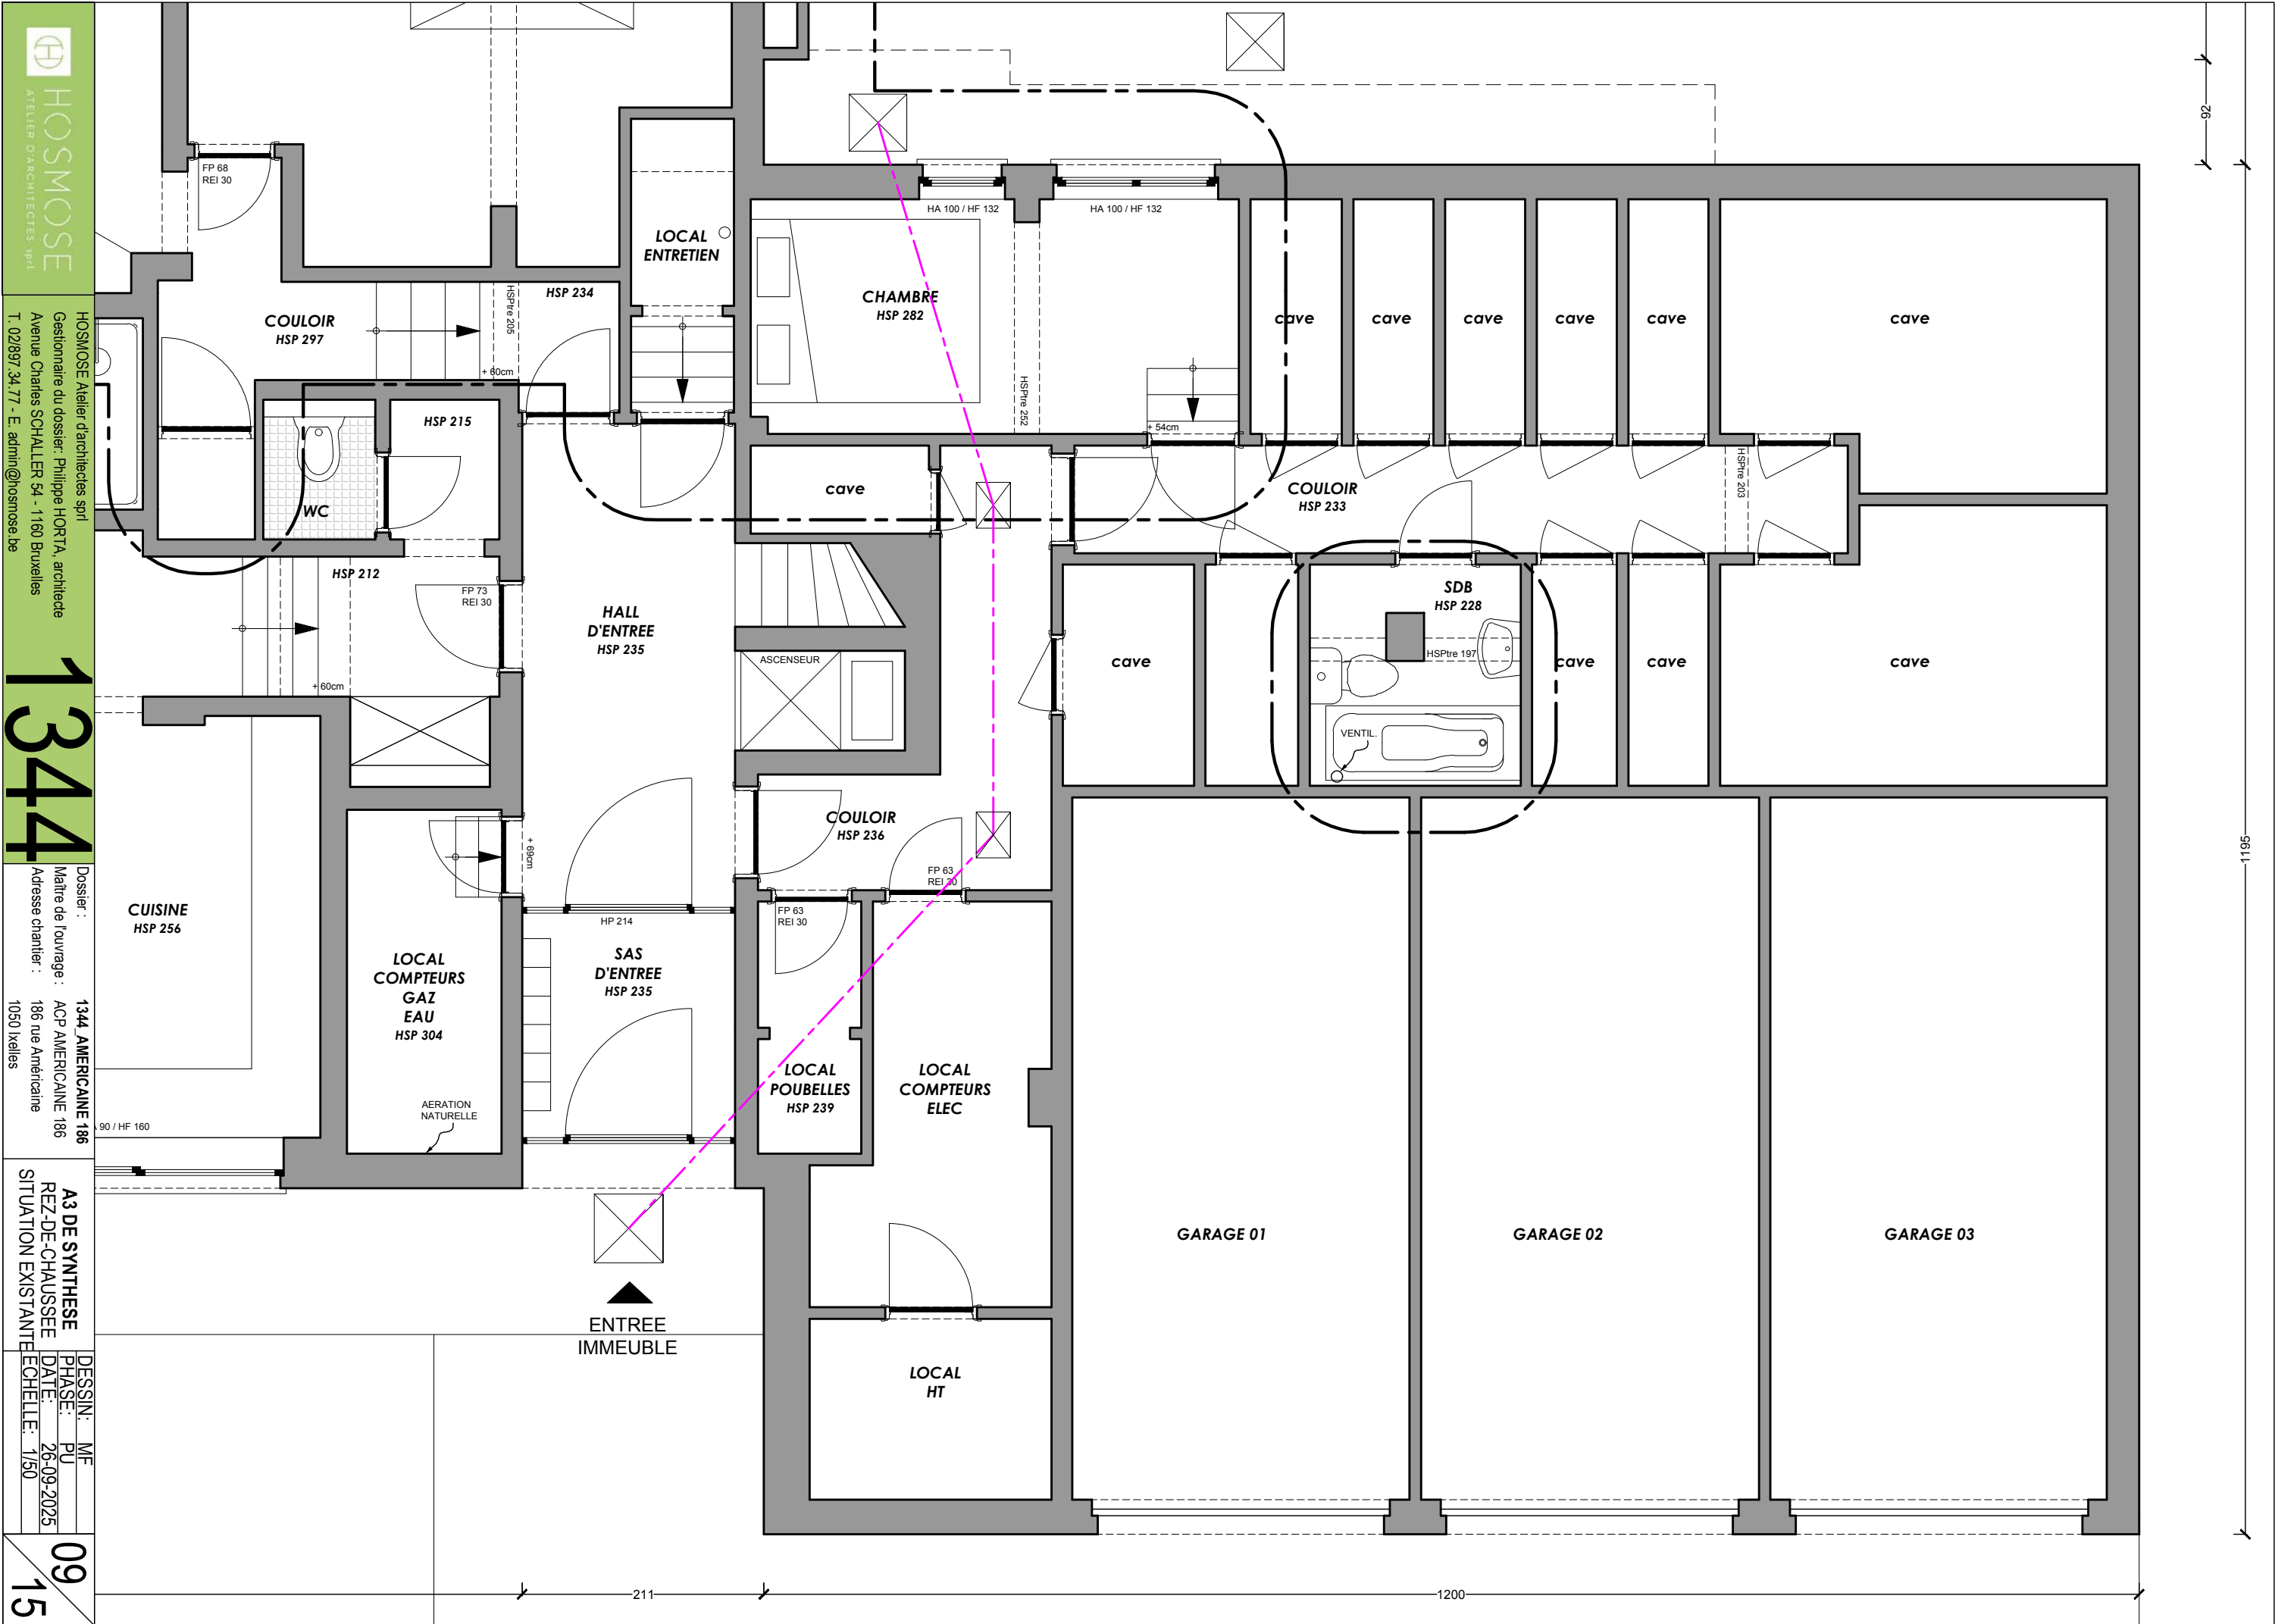

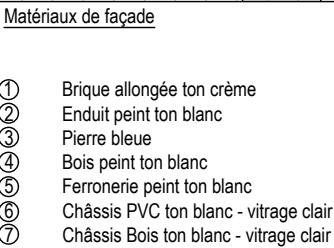

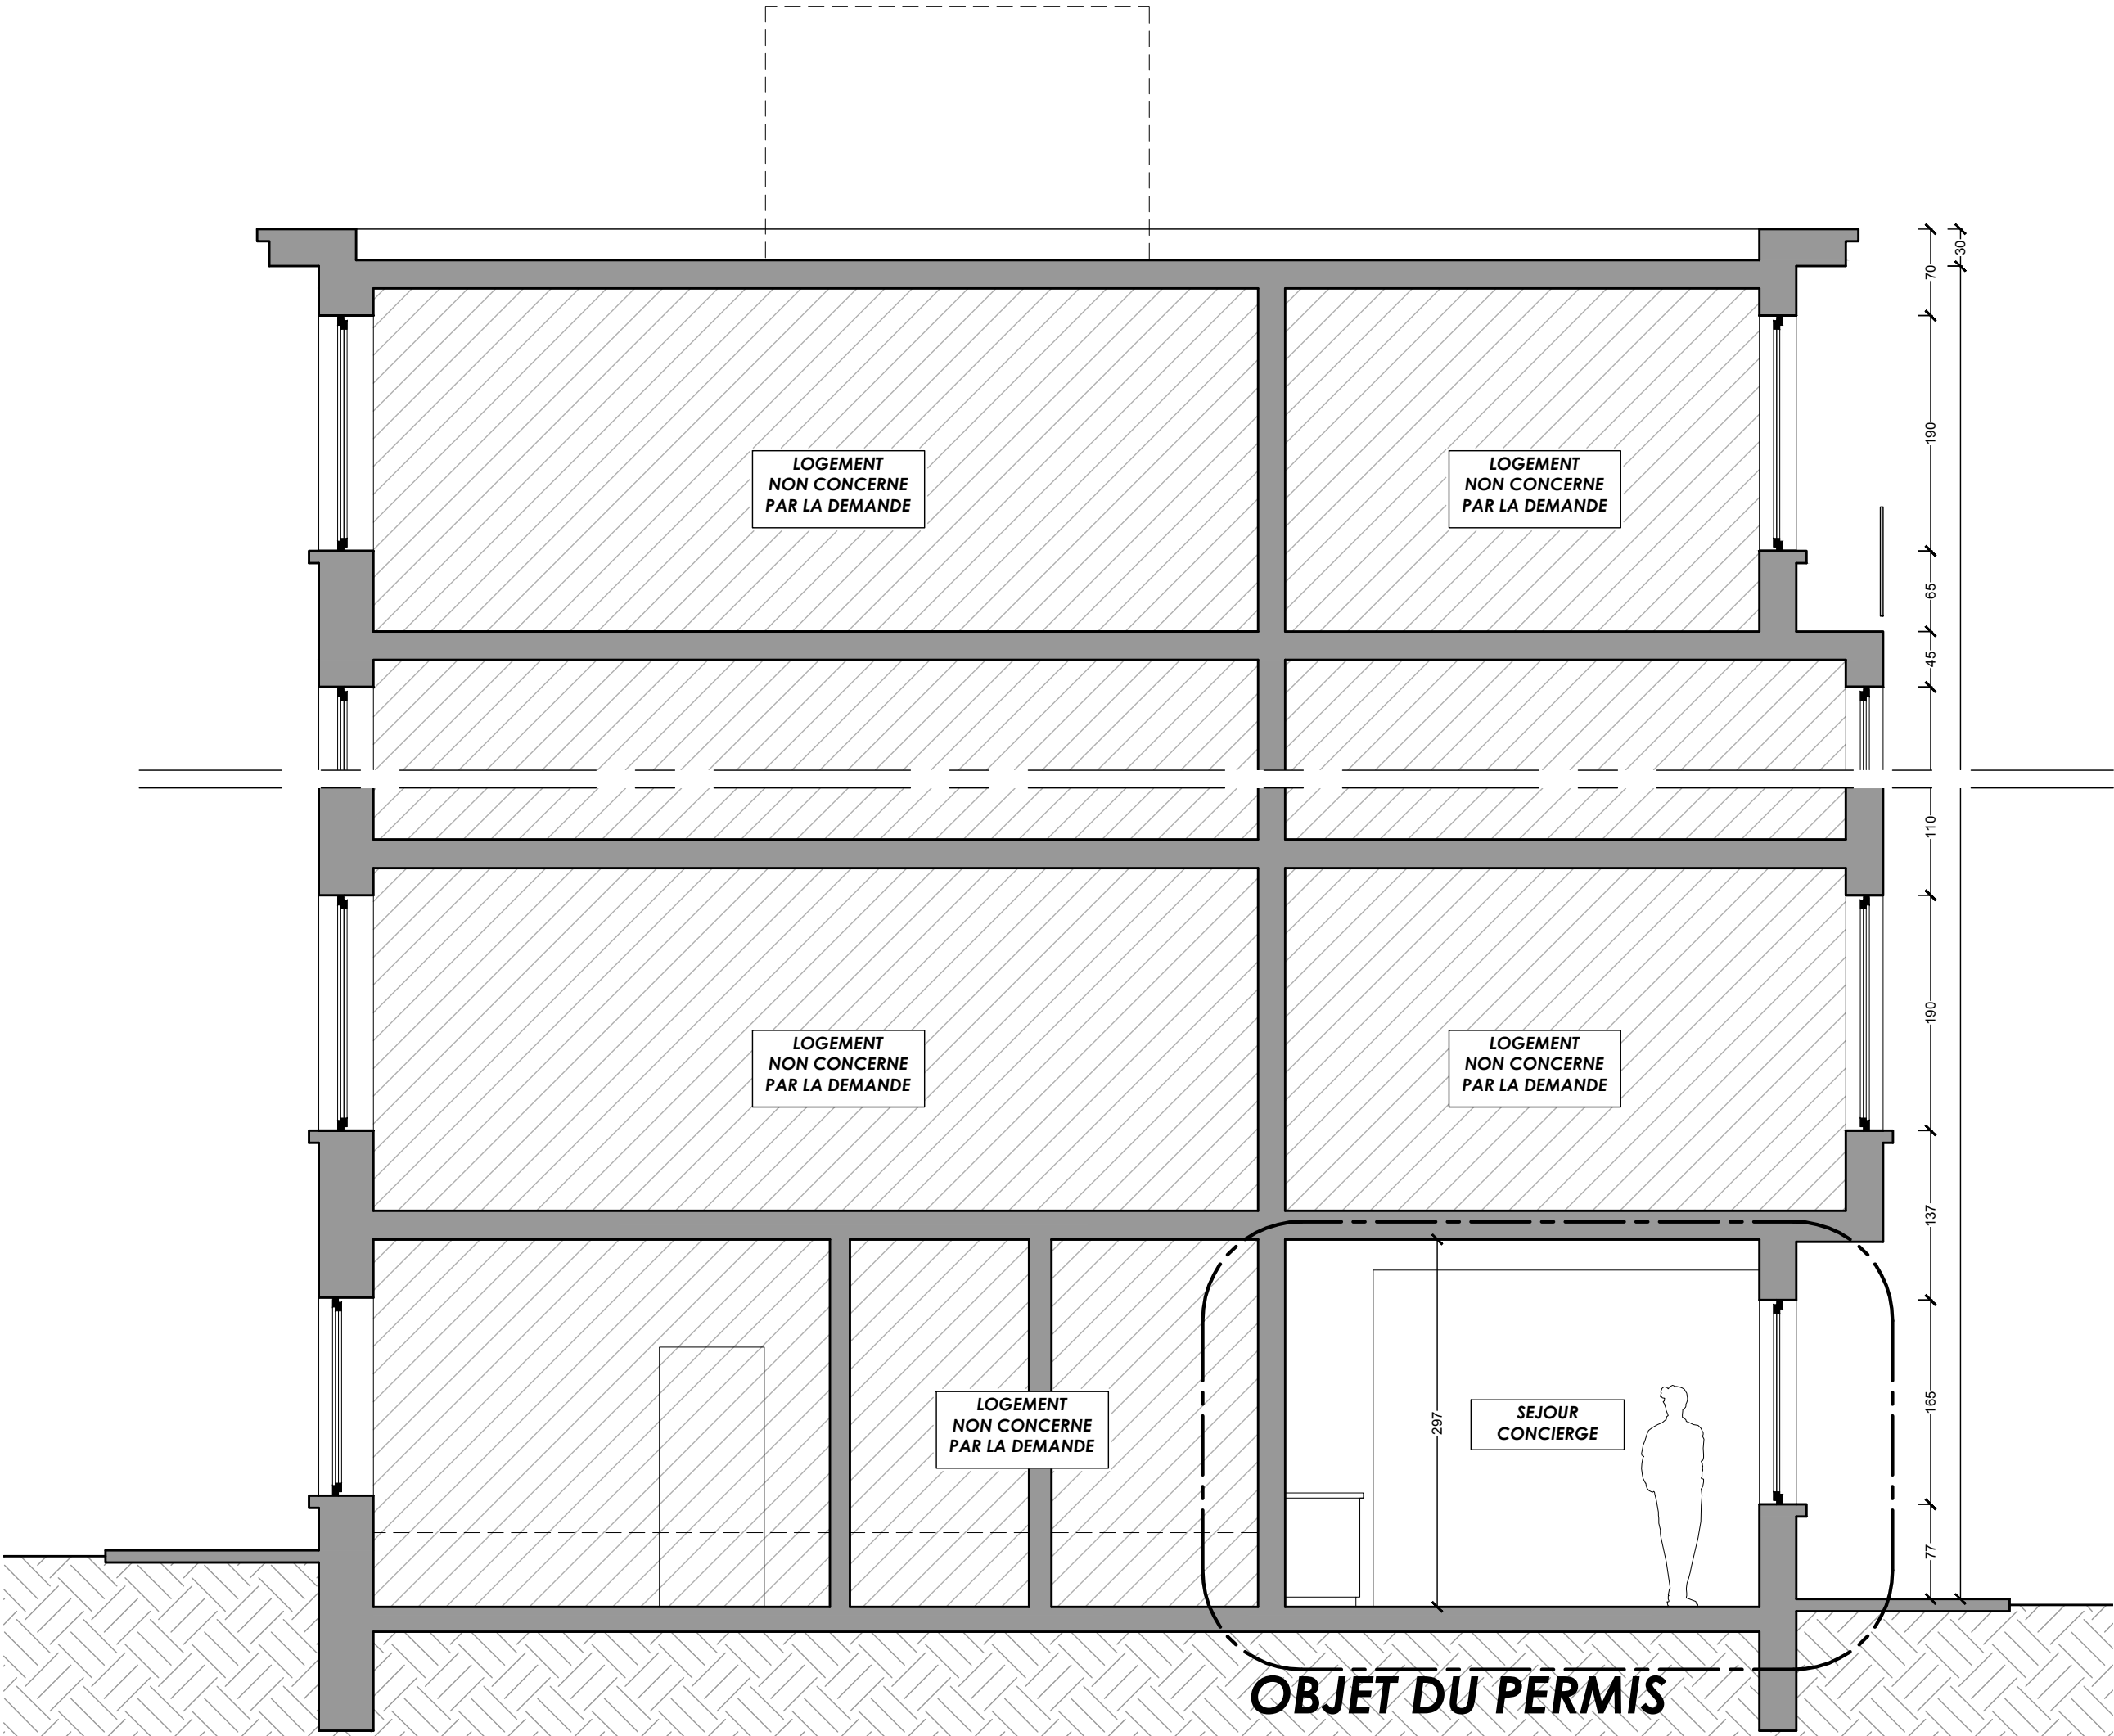

HOSMOSE
ATELIER D'ARCHITECTES

HOSMOSE Atelier d'architectes srl
Gestionnaire du dossier: Philippe HORTA, architecte
Avenue Charles SCHALLER 54 - 1160 Bruxelles
T. 02/697.34.77 - E. admin@hosmose.be

1344

Dossier : 1344 AMERICAINE 186
Maître de l'ouvrage : ACP AMERICAINE 186
Adresse chantier : 186 rue Américaine
1050 Ixelles

A3 DE SYNTHESE
COUPE AA
SITUATION EXISTANTE

DESSIN: MF
PHASE: PU
DATE: 26-09-2025
ECHELLE: 1/50

11
15

OBJET DU PERMIS

