

LEGENDE SIAMU

- 1 = Groupes de vie
-
- 2 = Evacuation escalier de secours

H

Hydrant

E

Extincteur

S

Sortie de secours

S

Fermeture automatique

Porte EI 30min

Porte EI 60min

Paroi EI 240

Paroi EI 120

Paroi EI 60


Paroi EI 30

Pictogramme 01

sortie de secours

Pictogramme 02

sortie de secours

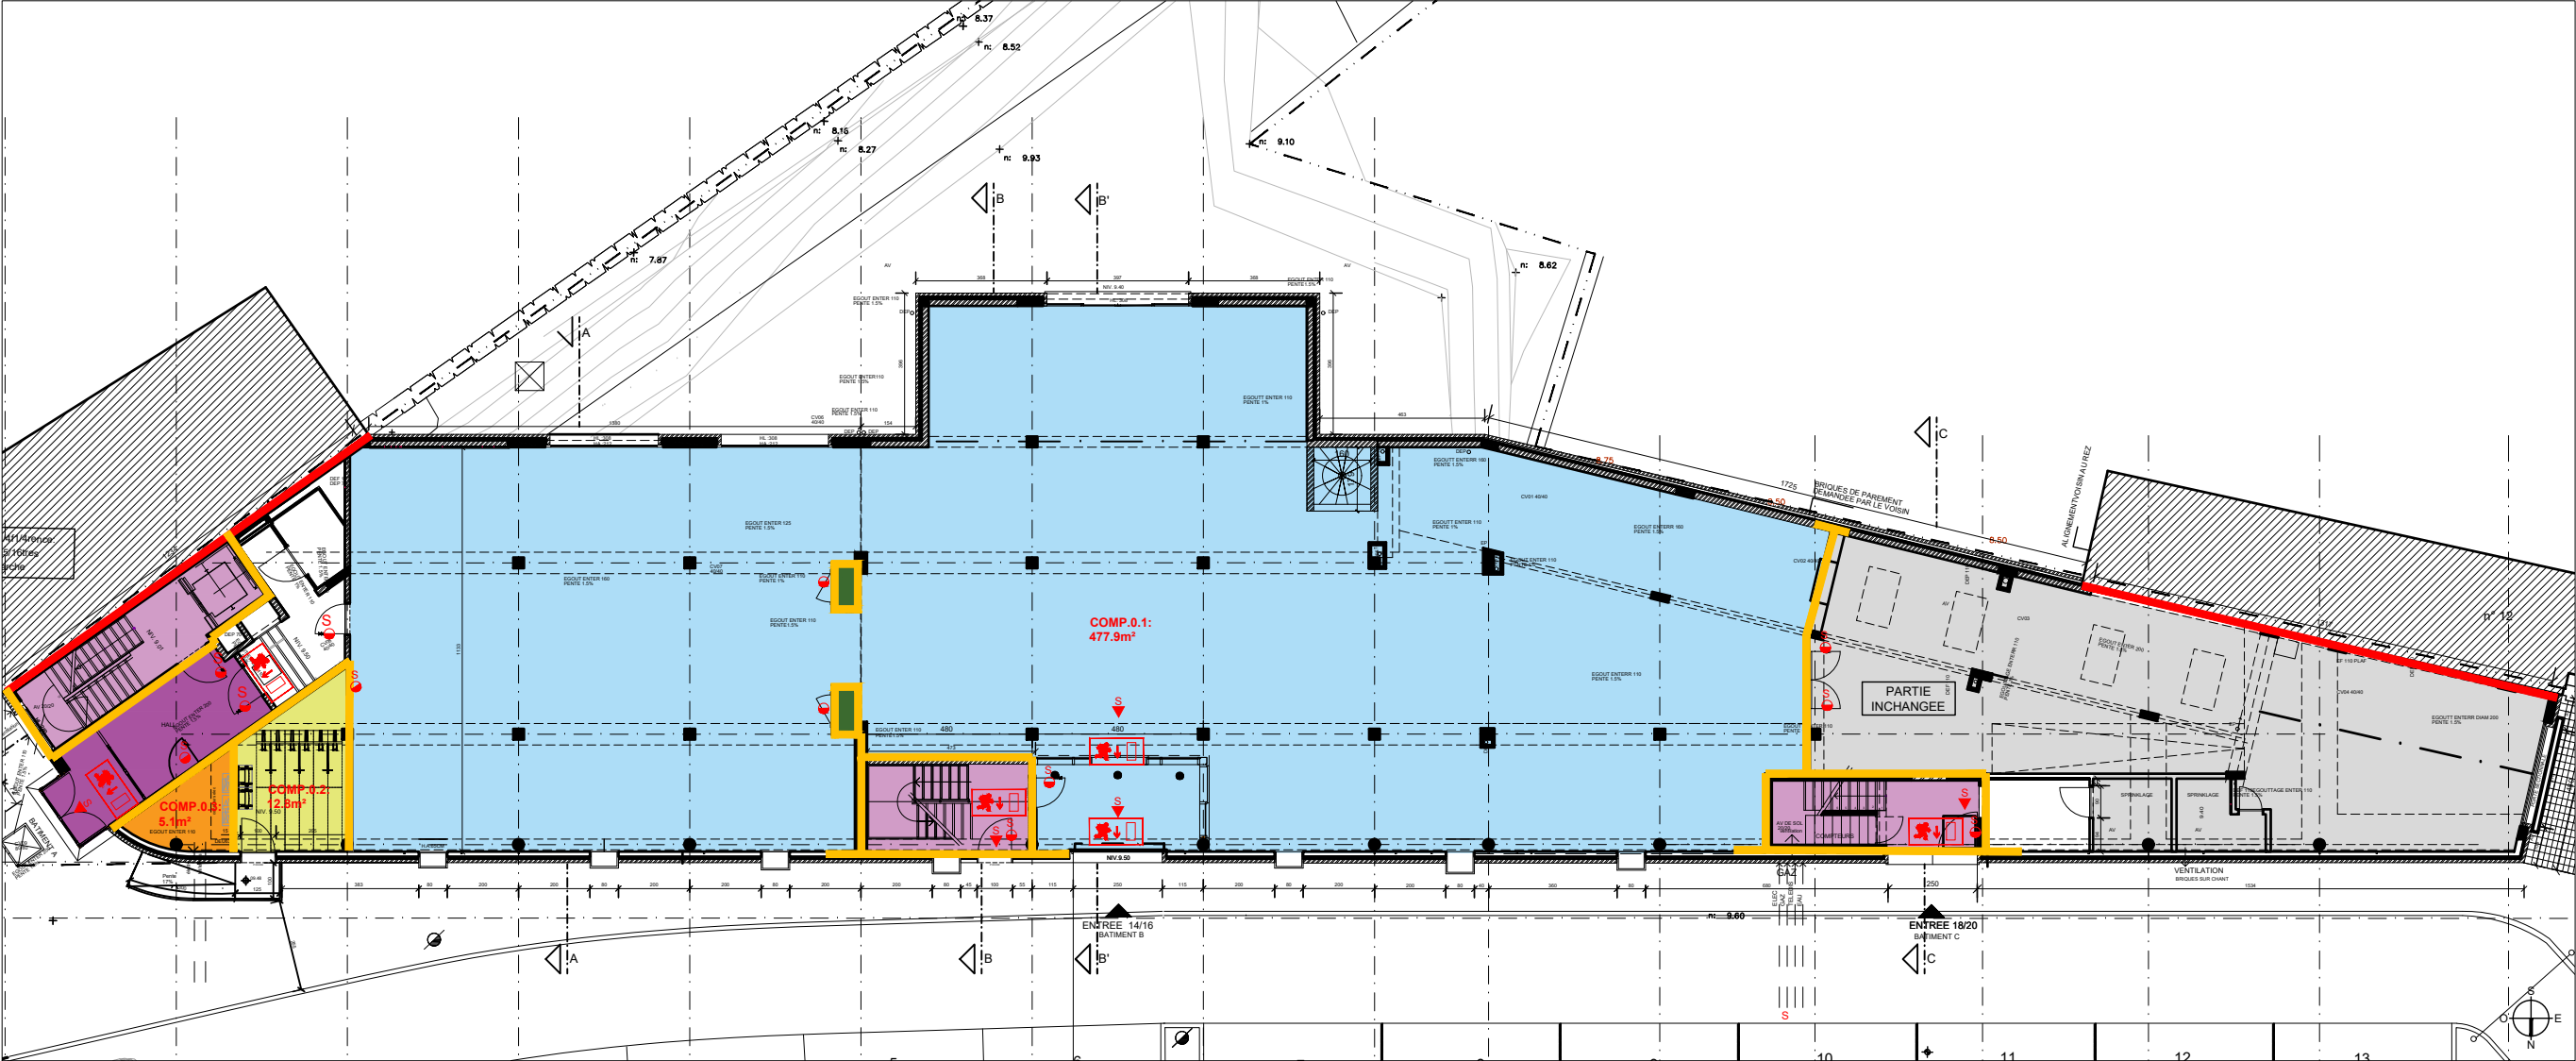

Projet
UOPC
4 appartements
1160 Bruxelles
Référence cadastrale: 21332D0027/00Z011
Avenue Gustave Demey 10-20



SITUATION EXISTANTE/PROJ
Plan du rez-de-chaussée

N° / Nr dossier

25_334

Dessiné / Getekend

AIO

Vérifié / Nagekeken

CGA

Echelle / Schaal

1:200

Date / Datum

01.12.25

Phase / Fase

PU

Discipline / Vak

Architecture

Ref. Plan

11_00_SIAMU

N° Ordre / Ordre Nr

1

Dess/Getek. | Date/Datum

Complément PU 13/10/26

A

B

C

D

E

F

G

H

S:\100 dossiers\25_334_UOPC\07 dessin\02 en cours\01 plans généraux\01 plans\25_334_P_SIAMU.dwg

LEGENDE SIAMU

- 1 = Groupes de vie
-
- 2 = Evacuation escalier de secours

H

Hydrant

E

Extincteur

S

Sortie de secours

S

Fermeture automatique

Porte EI 30min

Porte EI 60min

Paroi EI 240


Paroi EI 120

Paroi EI 60

Paroi EI 30

Pictogramme 01
sortie de secours

Pictogramme 02
sortie de secours

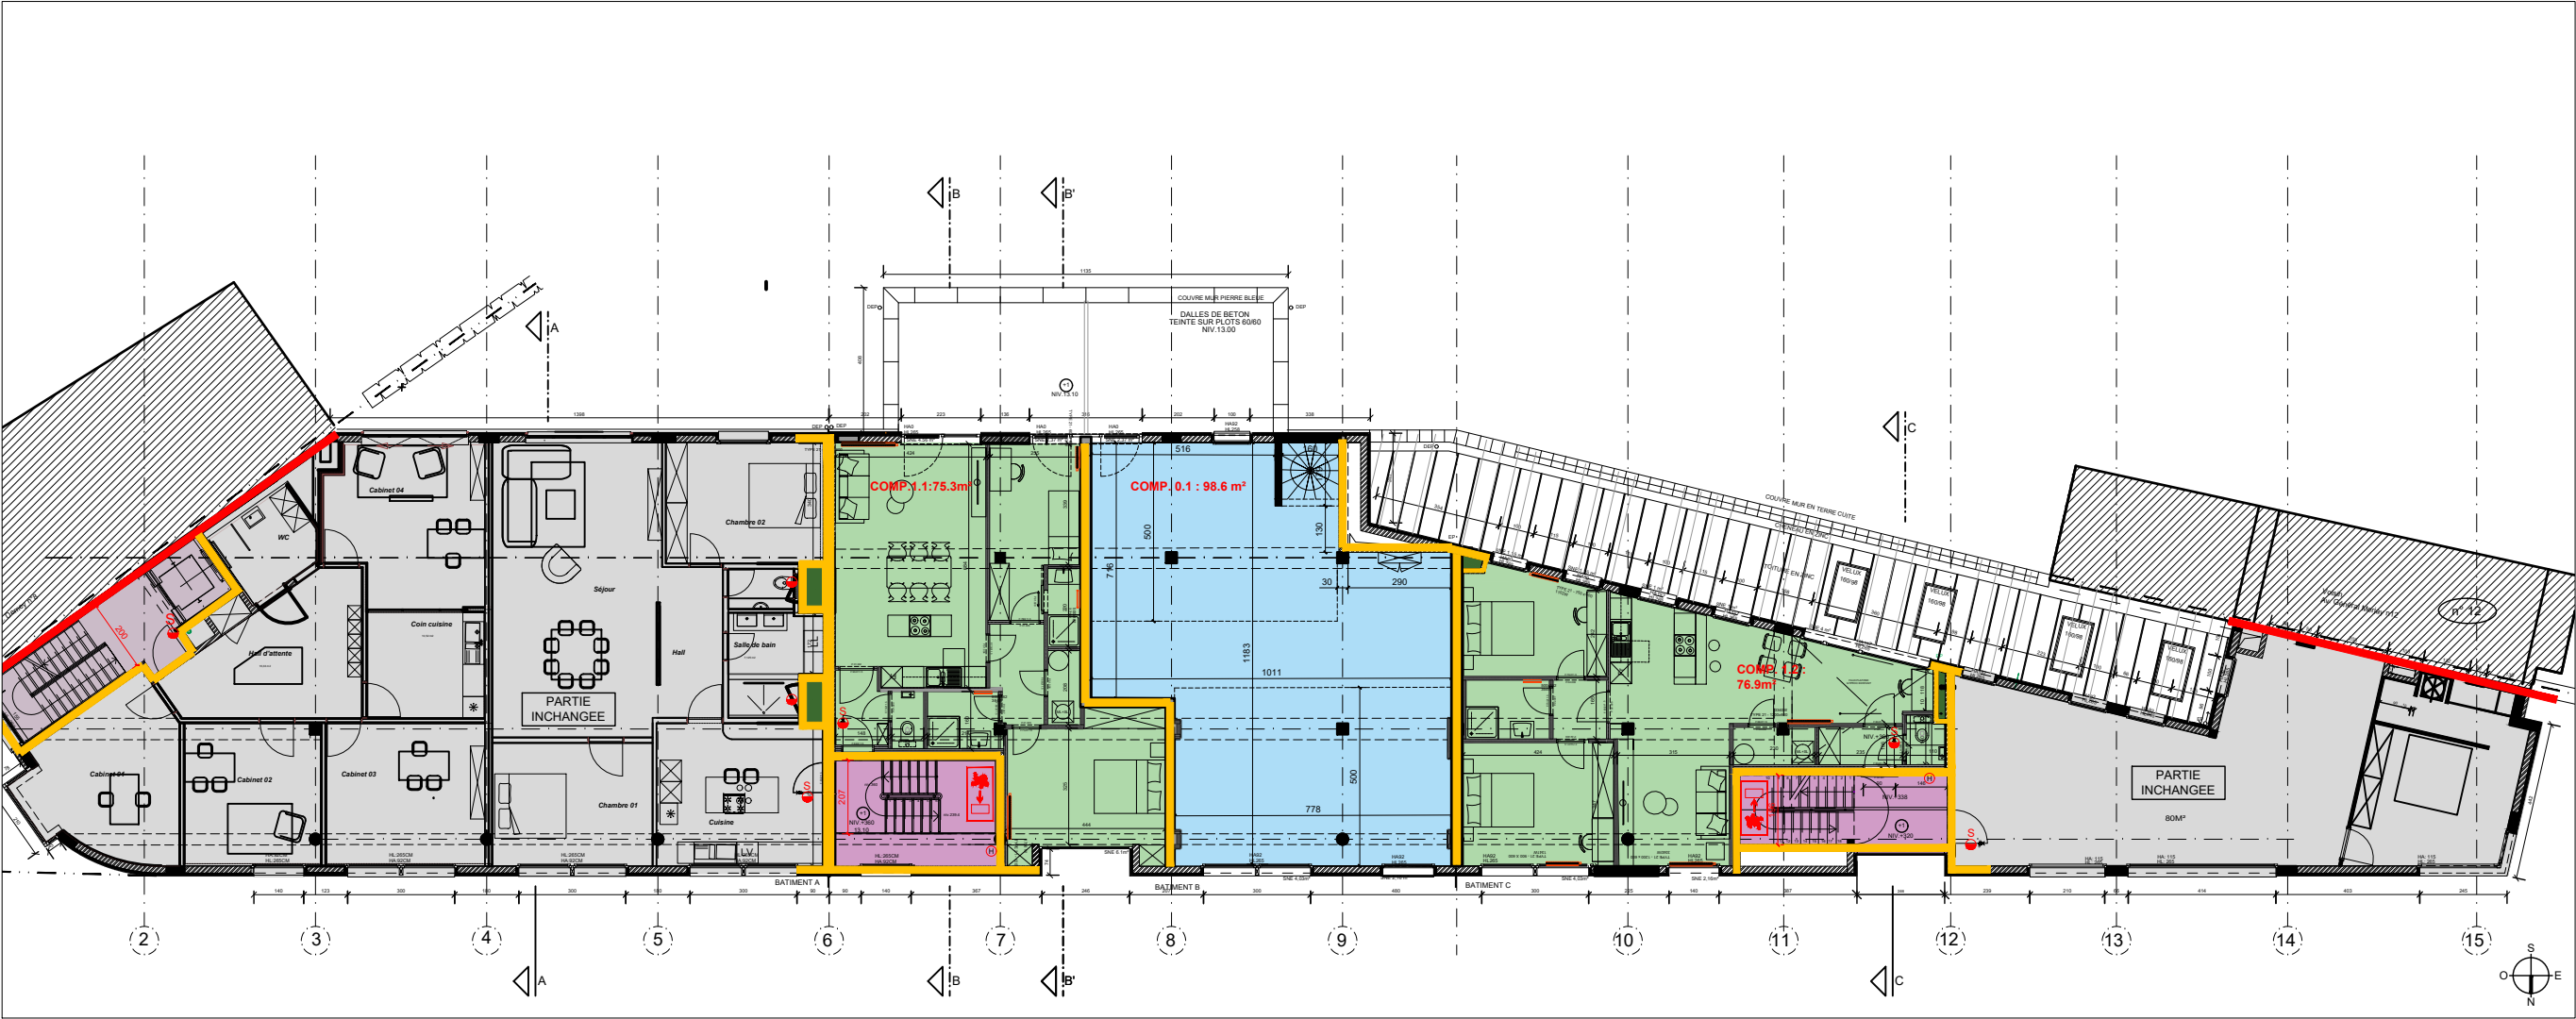

Projet
UOPC
4 appartements
1160 Bruxelles
Référence cadastrale: 21332D0027/00Z011
Avenue Gustave Demey 10-20



SITUATION EXISTANTE/PROJ
Plan du rez-de-chaussée

N°/ Nr dossier
25_334

Dessiné / Getekend
AIO

Vérifié / Nagekeken
CGA

Echelle / Schaal
1:200

Date / Datum
01.12.25

Phase / Fase
PU

Discipline / Vak
Architecture

Ref. Plan
11_01_SIAMU

N° Ordre / Ordre Nr
2

Dess/Getek. | Date/Datum

Complément PU 13/10/26	A
	B
	C
	D
	E
	F
	G
	H

S:\100 dossiers\25_334 UOPC\07 dessin\02 en cours\01 plans généraux\01 plans\25_334_P_SIAMU.dwg

LEGENDE SIAMU

- 1 = Groupes de vie
-
- 2 = Evacuation escalier de secours

H

Hydrant

E

Extincteur

S

Sortie de secours

S

Fermeture automatique

Porte EI 30min

Porte EI 60min

Paroi EI 240


Paroi EI 120

Paroi EI 60

Paroi EI 30

Pictogramme 01
sortie de secours

Pictogramme 02
sortie de secours

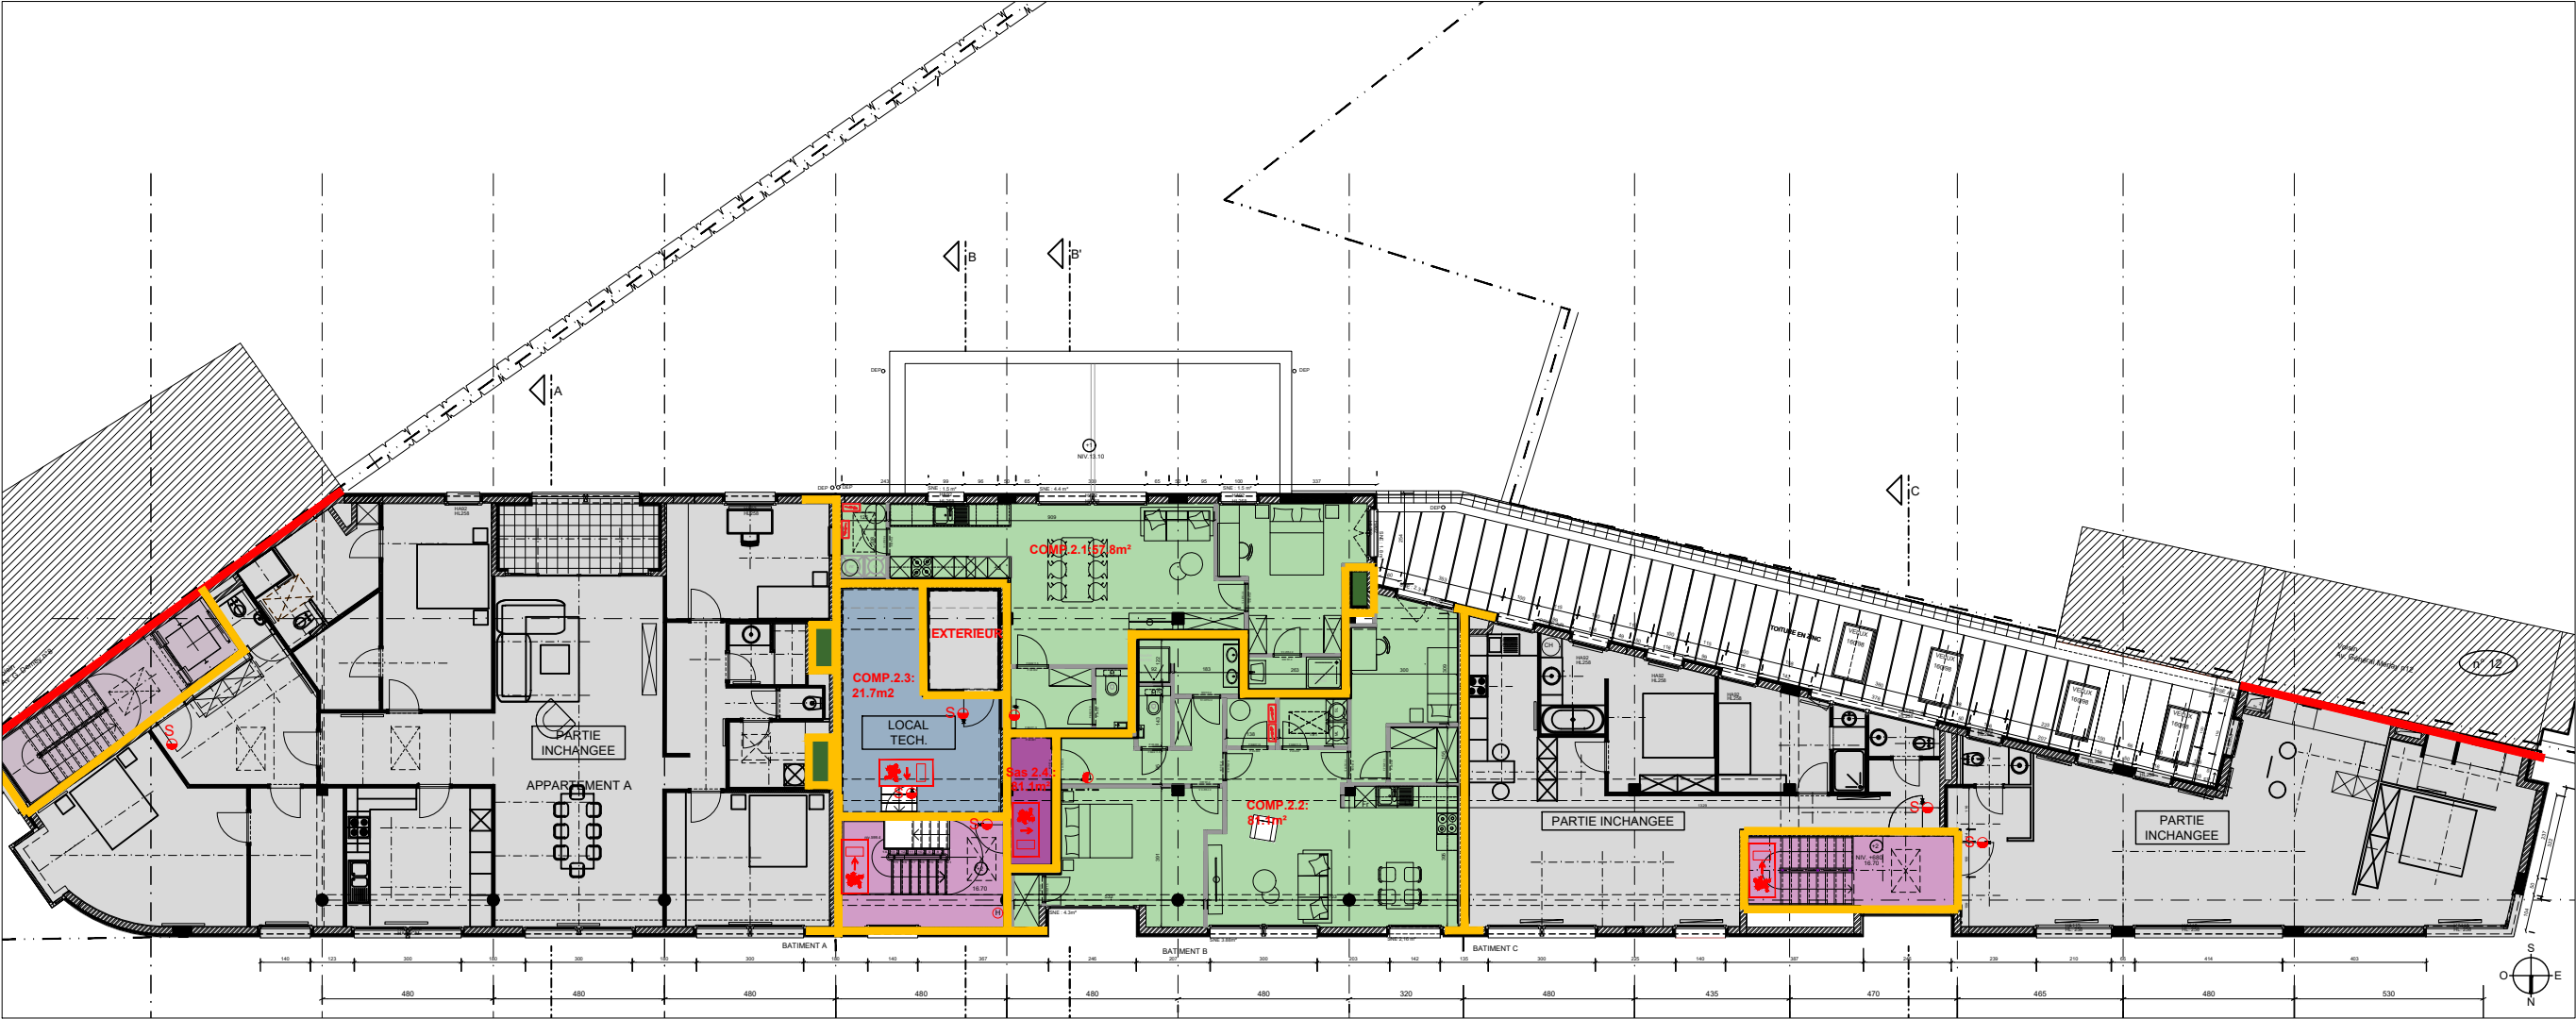

Projet
UOPC
4 appartements
1160 Bruxelles
Référence cadastrale: 21332D0027/00Z011
Avenue Gustave Demey 10-20



SITUATION PROJETEE
**Plan de niveau
R+02**

N°/ Nr dossier
25_334

Dessiné / Getekend
AIO
Vérifié / Nagekeken
CGA
Echelle / Schaal
1:200
Date / Datum
01.12.25
Phase / Fase
PU
Discipline / Vak
Architecture
Ref. Plan
11_02_SIAMU
N° Ordre / Ordre Nr
3

Dess/Getek. Date/Datum	
Complément PU 13/10/26	A
	B
	C
	D
	E
	F
	G
	H

S:\100 dossiers\25_334 UOPC\07 dessin\02 en cours\01 plans généraux\01 plans\25_334_P_SIAMU.dwg