





IMPLANTATION EXISTANTE Echelle 1/250

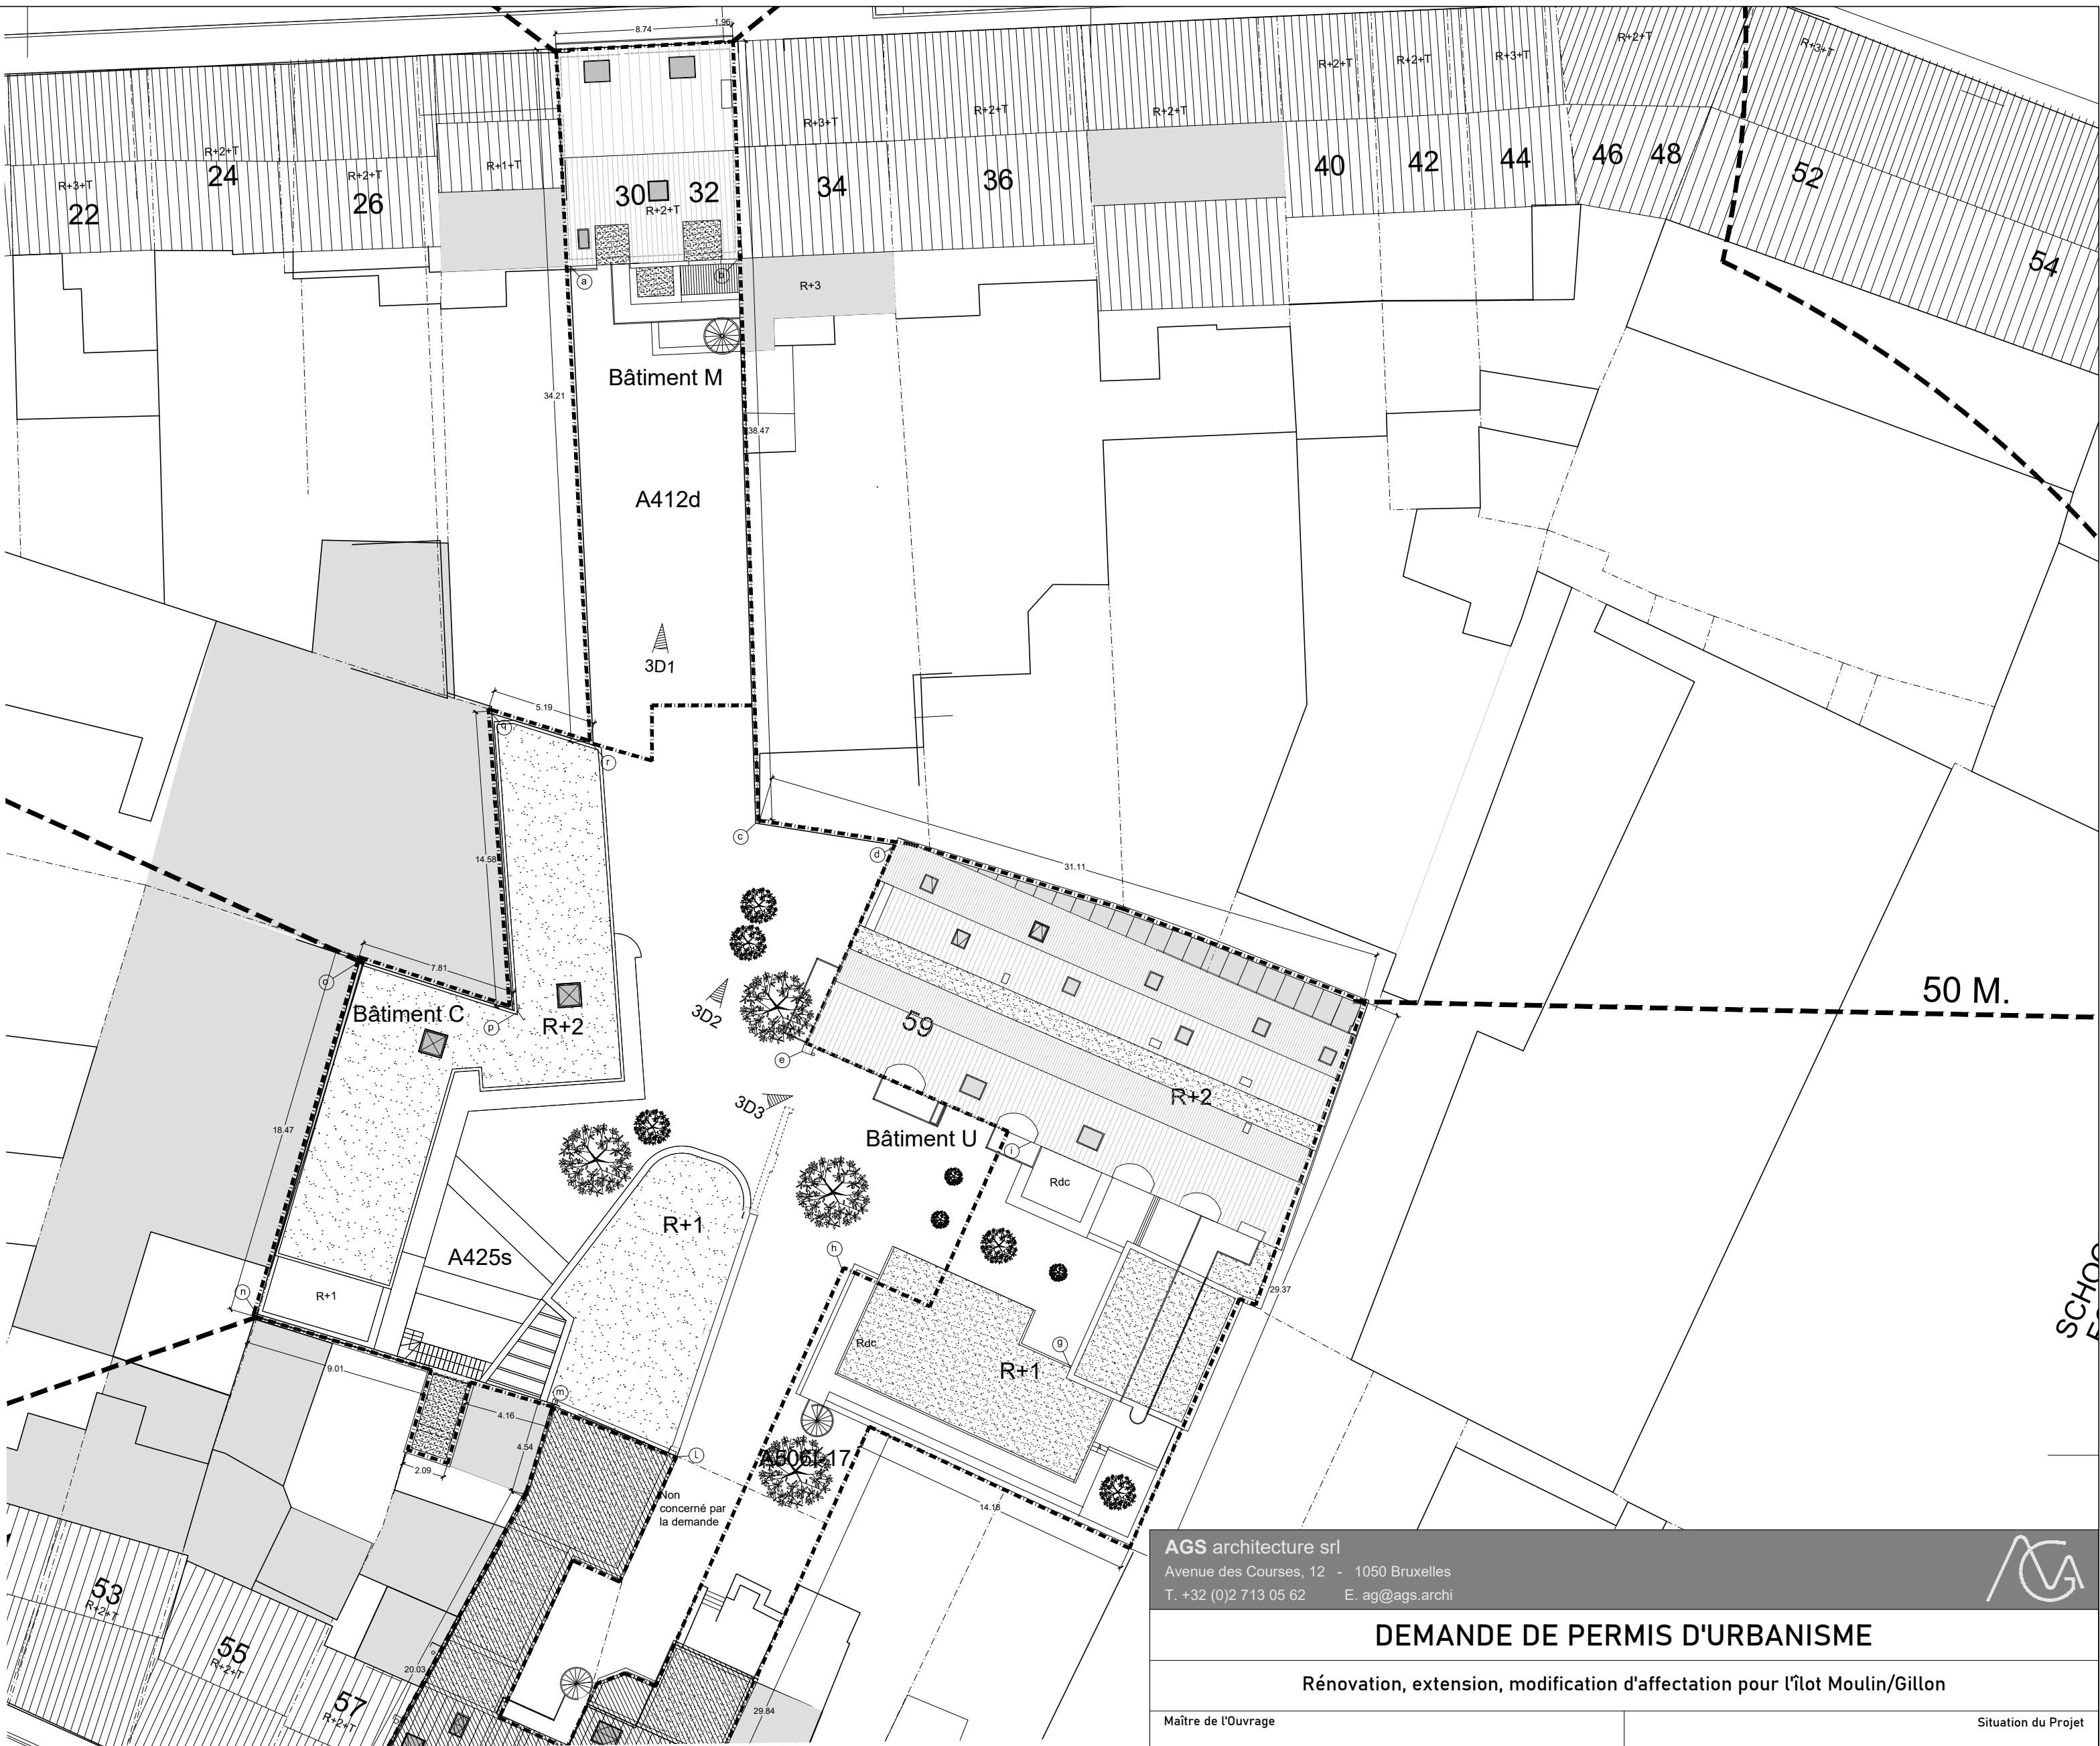

IMPLANTATION PROJETEE Echelle 1/250

Esquisse 3D projet

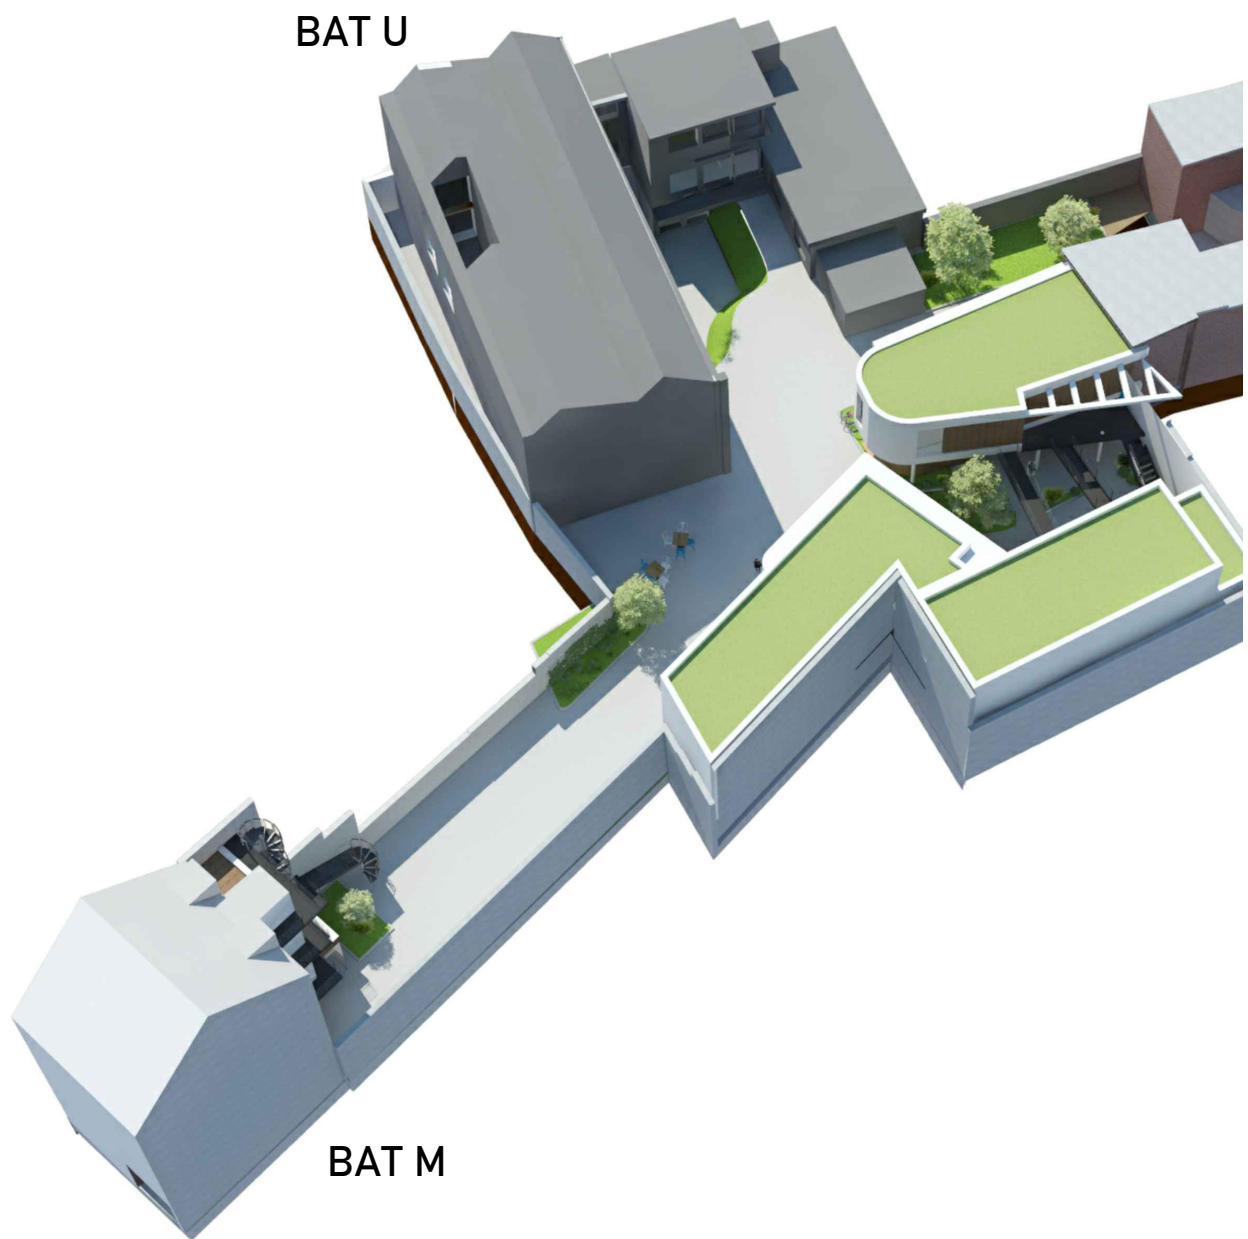

AGS architecture srl  
Avenue des Courses, 12 - 1050 Bruxelles  
T. +32 (0)2 713 05 62 E. ags@ags.archi

## DEMANDE DE PERMIS D'URBANISME

Rénovation, extension, modification d'affectation pour l'îlot Moulin/Gillon

Maître de l'Ouvrage	Situation du Projet
THE SOAP FACTORY Sneppenlaan, 38 3080 Tervuren info@thesoapfactory.be	Rue Gillon 63/ Rue du Moulin 30/32 1210 Saint-Josse-Ten-Node Bruxelles Numéro cadastre: Div. 21014 - Section A - N° 5061, 425s et 412
Architecte	Echelles
A.Germeau - AGS Architecture Avenue Théo Vanop, 18 - 1170 Bruxelles T. +32 (0)4 97 484 110 / E. ags@ags.archi	Plan de localisation 1/2000 Plan d'implantation 1/250 Plan du rez global 1/100 Plans 1/50 Coupes 1/50 Elévations 1/50 Détails 1/20

Matériaux des façades			
1	Tuiles rouge foncé	7	Garde-corps en acier peints
2	Bardage bois	8	Bardage métallique gris foncé
3	Crépis peint ton clair/ enduit sur isolant	9	Pierre bleue
4	Châssis doublés	10	Acier galvanisé
5	Châssis bois	11	boiserie couleur gris foncé
6	Châssis en aluminium gris foncé	12	

Légende des plans		
Maçonneries existantes		Toiture verte
Démolitions		
Nouvelles maçonneries		
Cloisons légères		
Cloisons légères		
Cloisons légères mitoyennes		
Isolation rigide		Traits de coupe
Terrasses		Limites de mitoyenneté
Bac à plantes		Egoutage

Dossier : MOU 25		Date :20-03-2026	
IMP	IMPLANTATION	IND.	DATE
			OBJET