


PLAN DU REZ-DE-CHAUSSEE




PLAN DU SOUS-SOL

Plan de situation - échelle 1/2500

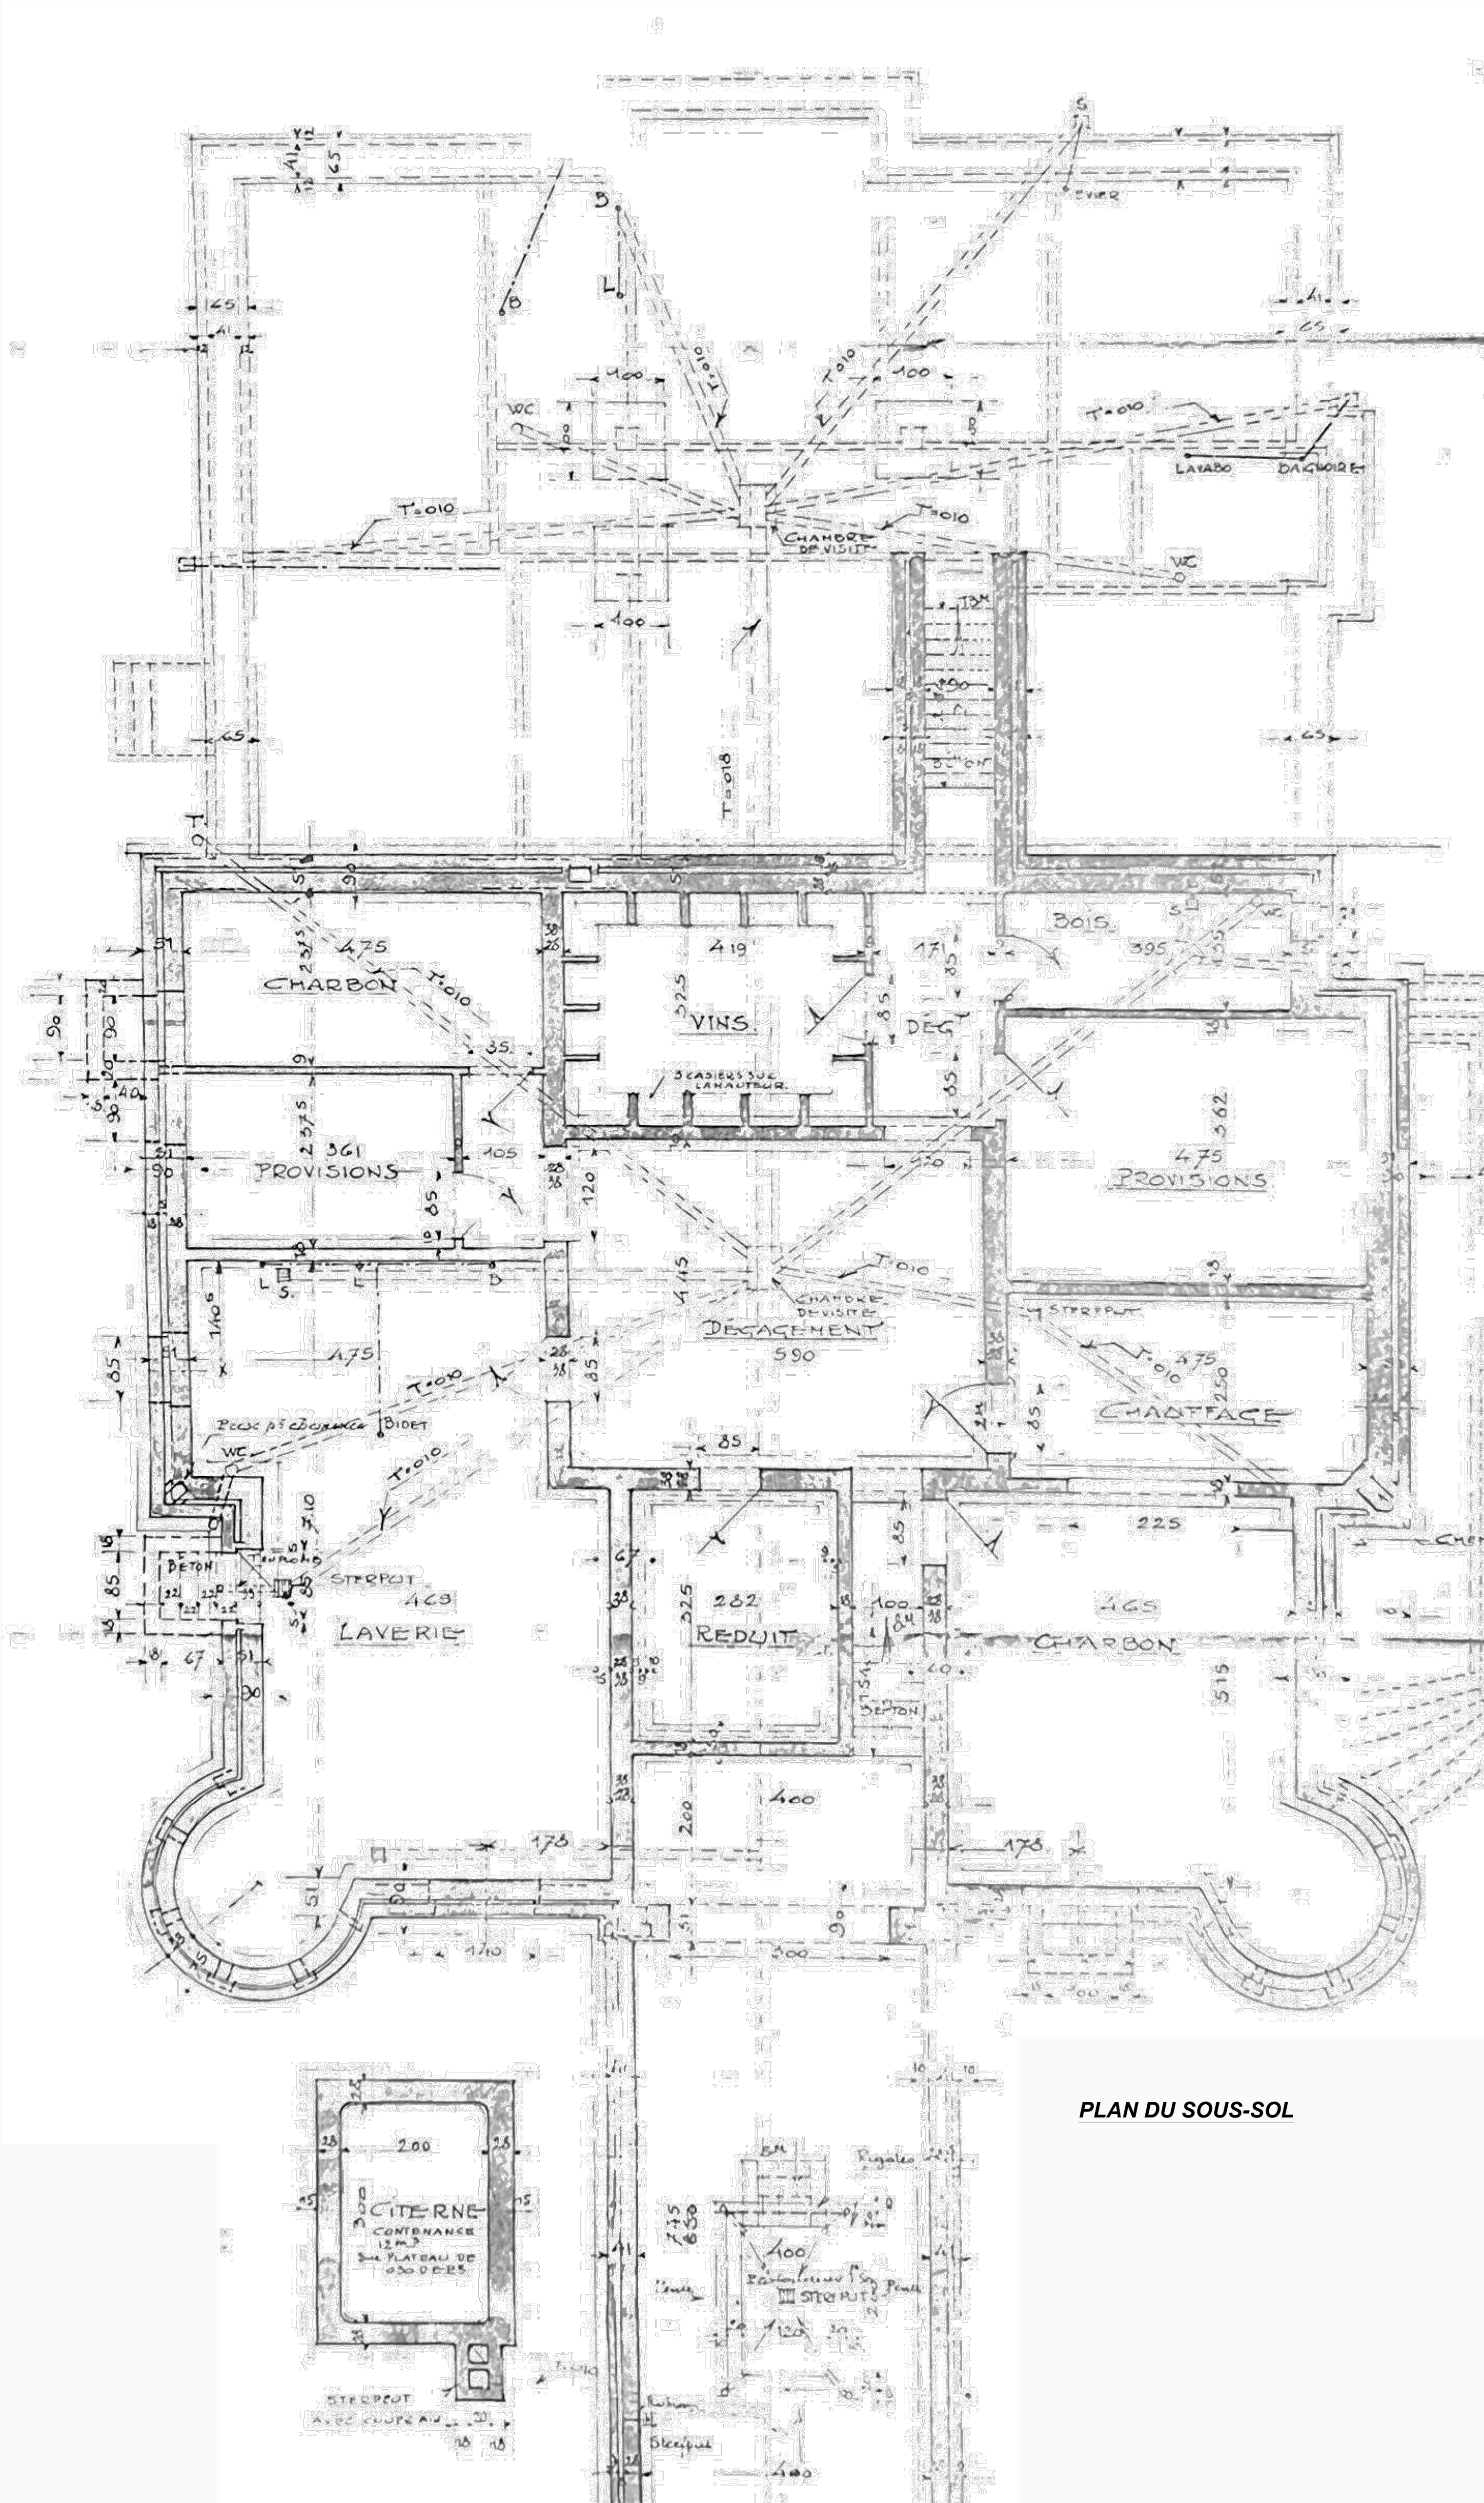

Situation:
Commune // 1170 WATERMAEL-BOISFORT
Adresse // Boulevard du Souverain n°86
Cadastré // 1er div., Sect. D n°296s et 296r

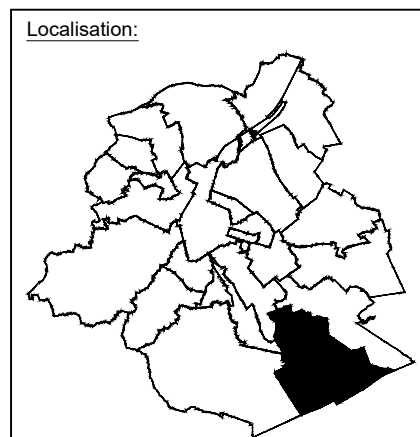

Projet:
Demande de Permis d'urbanisme visant à mettre en conformité une maison unifamiliale et ce préalablement à sa mise en vente

Maitre d'ouvrage:
Nom // Mr Yvan Daelman
Adresse // Chaussée de la Hulpe 188 à 1170 Bruxelles
Tél // 0477.82.18.14
Mail // yvan@redimmobilier.be

Signature pour accord

Architecte:
Nom // Mr Jérôme Dinaux
Adresse // Rue de Beaurieux n°90 à 1490 Court-Saint-Étienne
Tél // 0478.53.23.28
Mail // jerome@dinaux.be

Signature pour accord

Titre:
Plan de la Situation EXISTANTE de DROIT

Objet:
Plan de Situation et d'implantation, Extrait de la matrice cadastrale
Plan du Sous-sol, du Rez-de-chaussée, du 1er, du 2ème, du 3ème étage et des combles
Coupe A-A, Façades

CE PLAN EST LA PROPRIÉTÉ DE L'ARCHITECTE. IL NE PEUT NI ÊTRE MODIFIÉ NI ÊTRE DONNÉ À UN TIERS SANS L'ACCORD PRÉALABLE DE L'ARCHITECTE. LE 01 DU 15 AVRIL 1984, LES COTES DONNÉES LE SONT À TITRE INDICATIF. ELLES DOIVENT ÊTRE VÉRIFIÉES SUR CHANTIER.

Indice	Date	Modifications
-	-	-
-	-	-
-	-	-
-	-	-
-	-	-
-	-	-
-	-	-
-	-	-
-	-	-
-	-	-

N° de Plan: PU 01 1 sur 4	Indice: 1
Échelle: 1/50	
Date: 11-03-2024	