



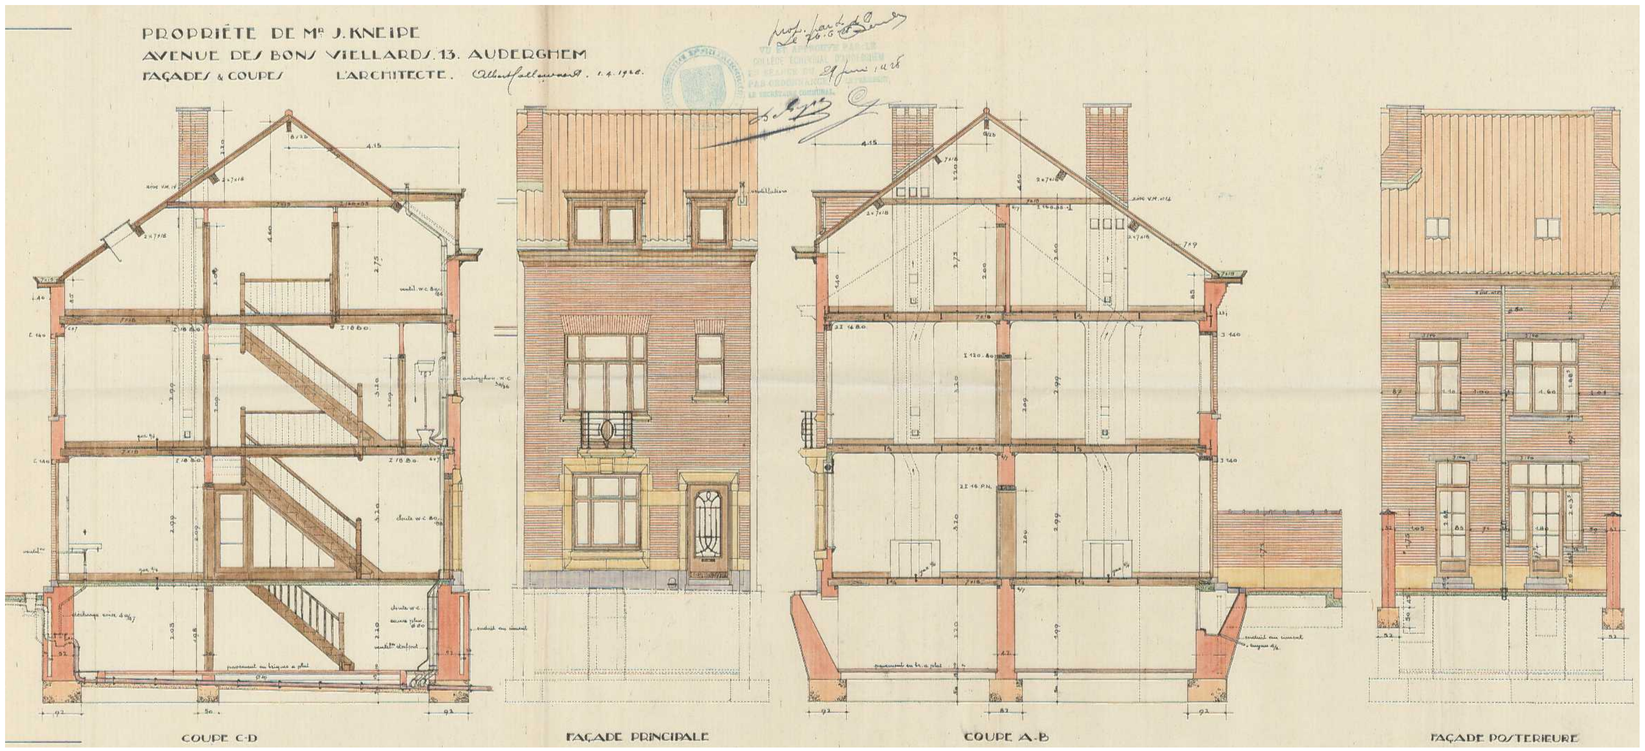


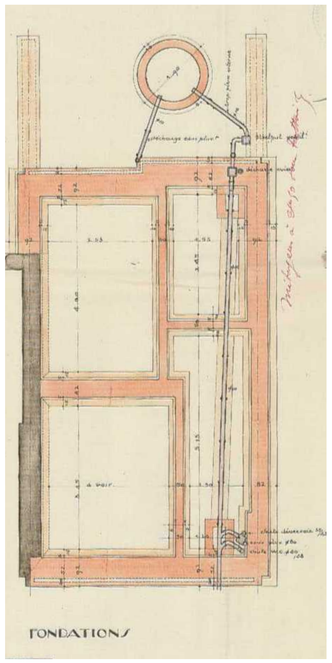

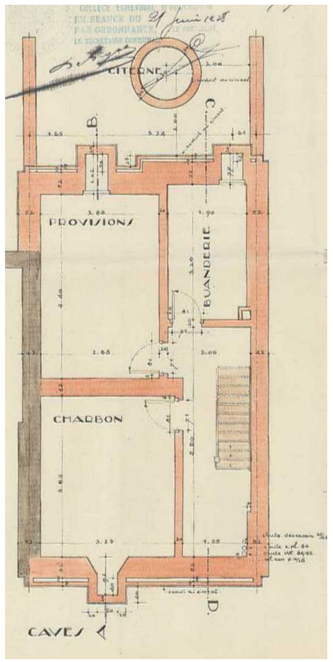

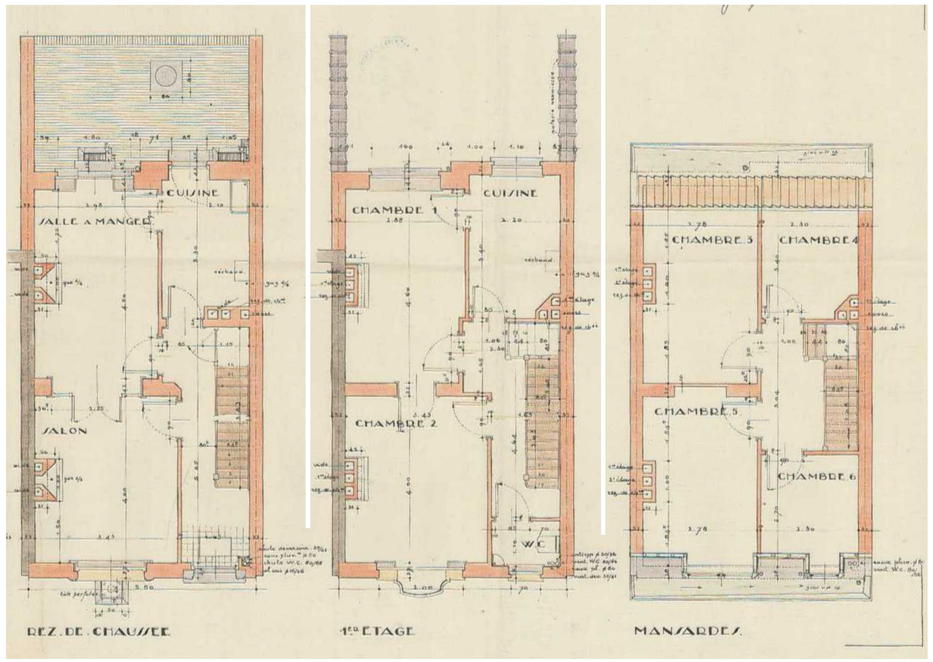


Demande Autorisation de construire du 14.06.1928
Construction d'une maison

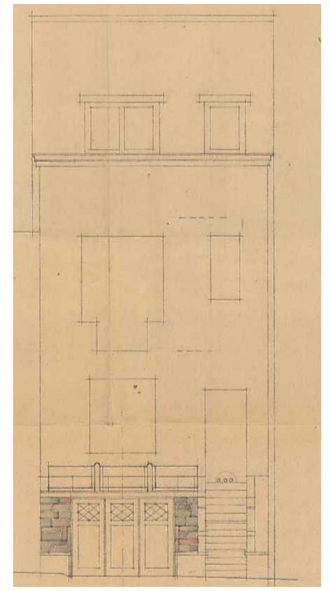


Façade à rue


Demande Autorisation de bâtir du 30.05.1951
Aménagement d'un accès garage en sous-sol, à rue

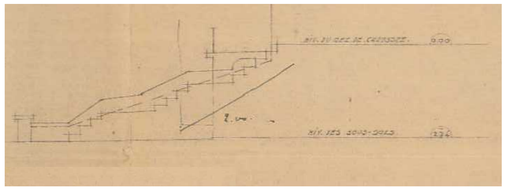


Coupe sur perron

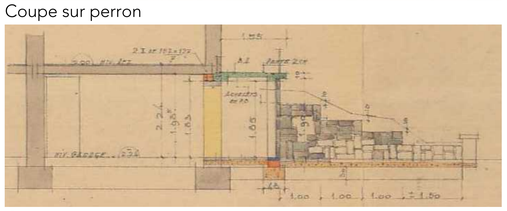

Coupe sur garage

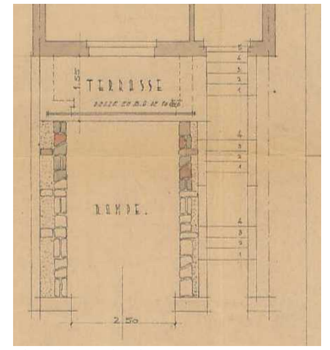

Plan du rez-de-chaussée

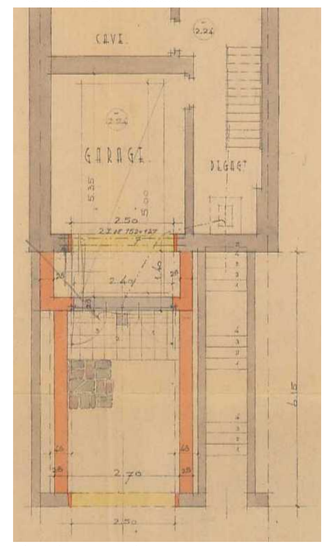

Plan du sous-sol

LEGENDE & MATERIAUX

MODIFICATIONS

INDICE	DATE	ANNOTATIONS

REGION	REGION BRUXELLES - CAPITALE BRUSSELS HOOFDSTEDELIJK GEWEST	GEWEST
COMMUNE	Auderghem	GEMEENTE
DEMANDEUR	XXX Avenue Hugo Van der Goes 25 - 1160 auderghem	AANVRAGER
	DEMANDE DE PERMIS D'URBANISME Avenue Hugo Van der Goes 25 - 1160 auderghem Régularisation, transformation et remise en pristin état d'éléments de la façade avant Situation de DROIT (14.06.1928 et 30.05.1951)	
OBJET DU PLAN	PLANS, COUPES ET FACADES (plans d'archives)	OMSCHRIJVING VAN HET PLAN
ARCHITECTE		ARCHITECT
GEOMETRE		LANDMETER
PEB		EPB
INGENIEURS EN STABILITE		STABILITEITSINGENIEURS
COORDINATEUR DE SECURITE		VEILIGHEIDSCOORDINATOR
ENTREPRENEUR		BOUWONDERNEMER
	DATE 15.09.2026 DATUM	ECHELLE 1/50 SCHAAL N° 1/7 Nr IND. B

AUCUNE REPRODUCTION NE PEUT ETRE FAITE SANS L'ACCORD DE L'ARCHITECTE