DEMANDE DE PERMIS D'URBANISME

Avenue Hugo Van der Goes 25 - 1160 auderghem


Régularisation, transformation et remise en pristin état d'éléments de la façade avant


Situation de DROIT (14.06.1928 et 30.05.1951)


Plans de synthèse A3


Demande Autorisation de construire du14.06.1928

Construction d'une maison

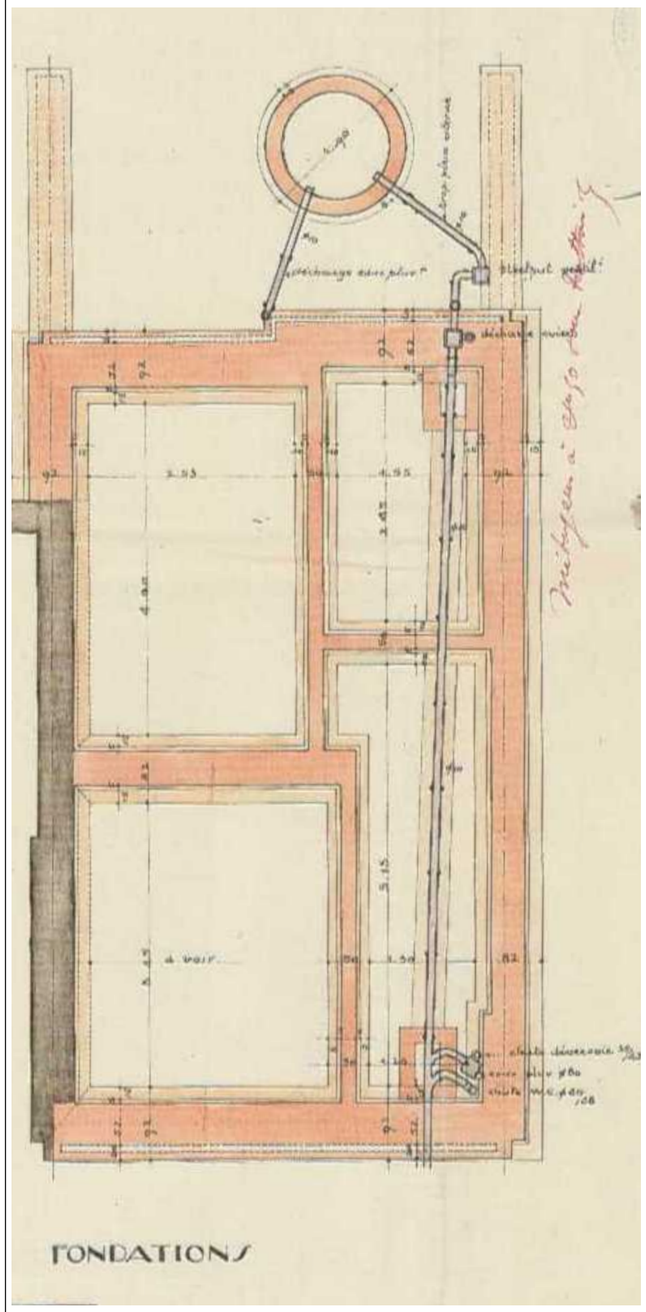

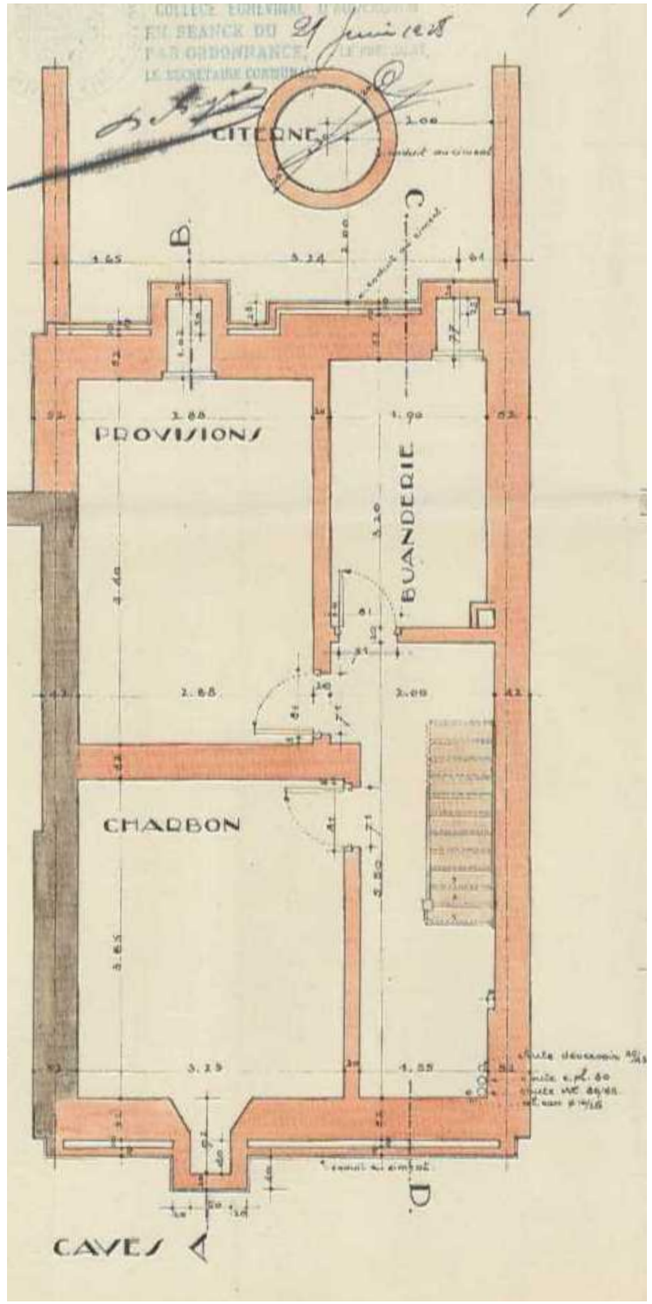

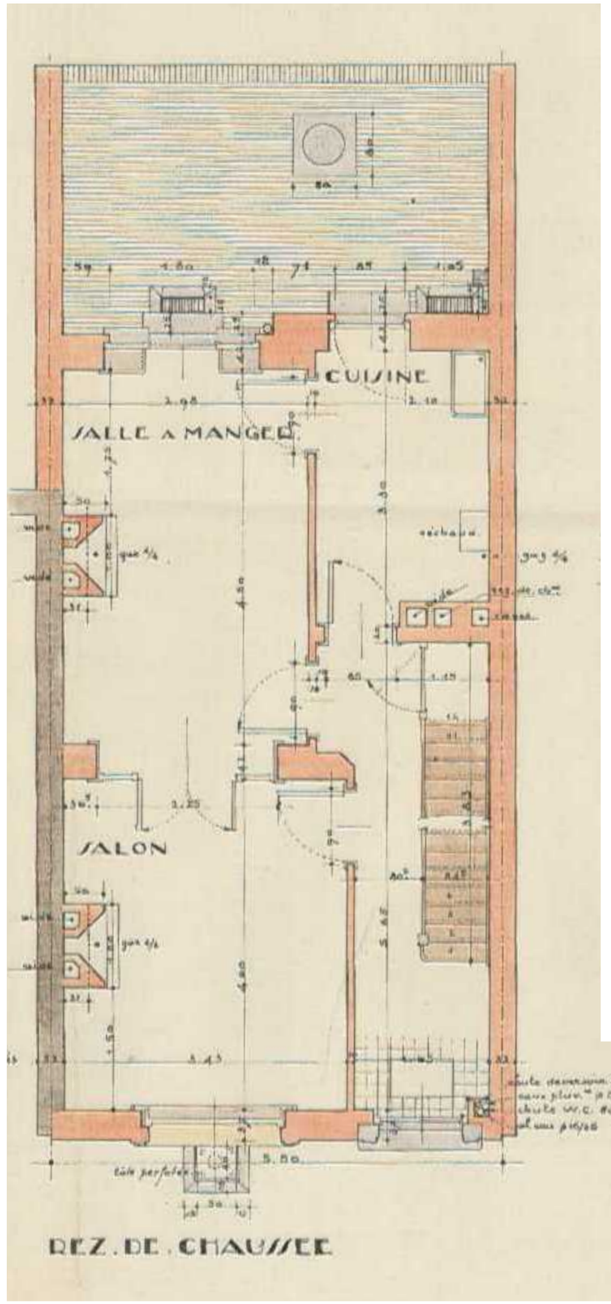

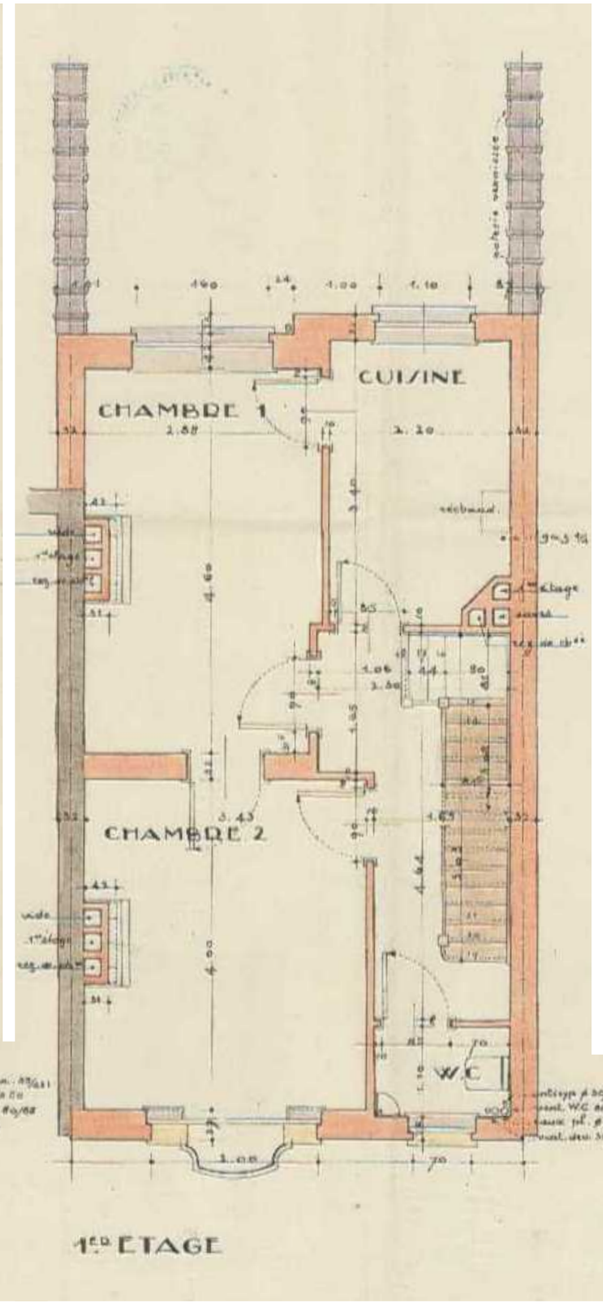


	DEMANDE DE PERMIS D'URBANISME	Maître d'ouvrage : XXX	Planche: Plans
	Régularisation, transformation et remise en pristin état d'élèments de la façade à rue Situation de DROIT (14 .06.1928)	Adresse : Av. Hugo Van der Goes 25 1160 Auderghem	N Date 15.09.2026 Echelle 1/75 Indice A


1

AUCUNE REPRODUCTION NE PEUT ETRE FAITE SANS L'ACCORD DE L'ARCHITECTE

Demande Autorisation de construire du14.06.1928

Construction d'une maison

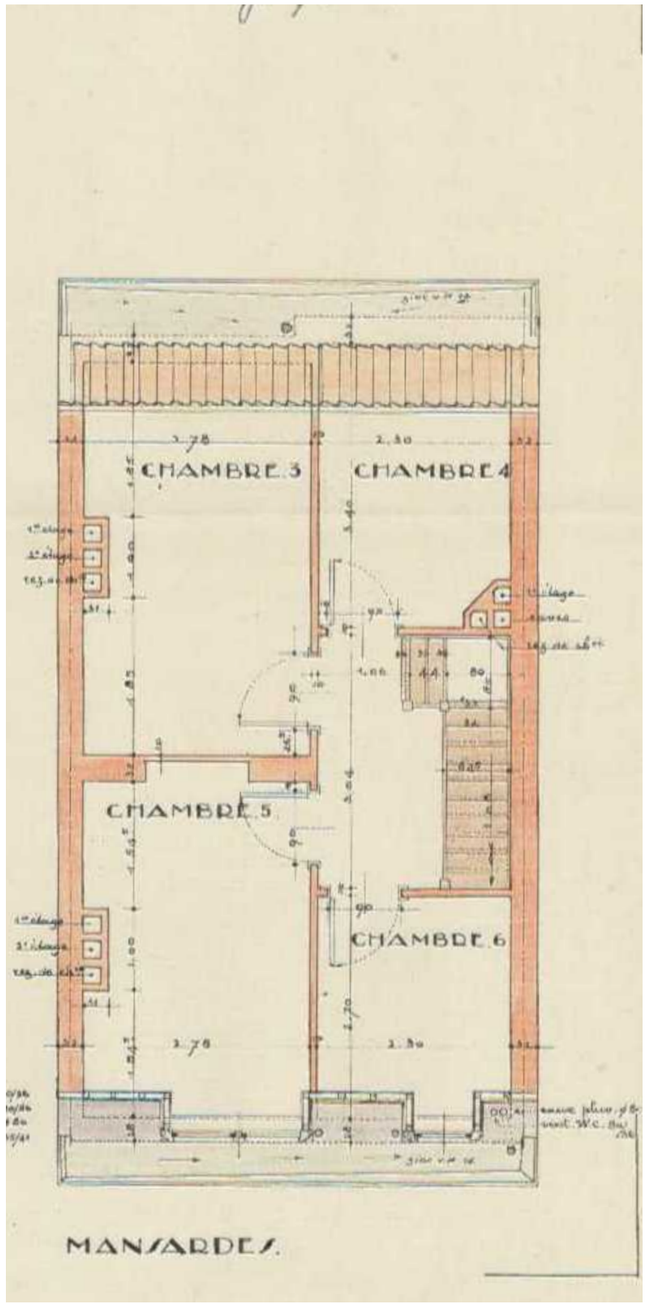

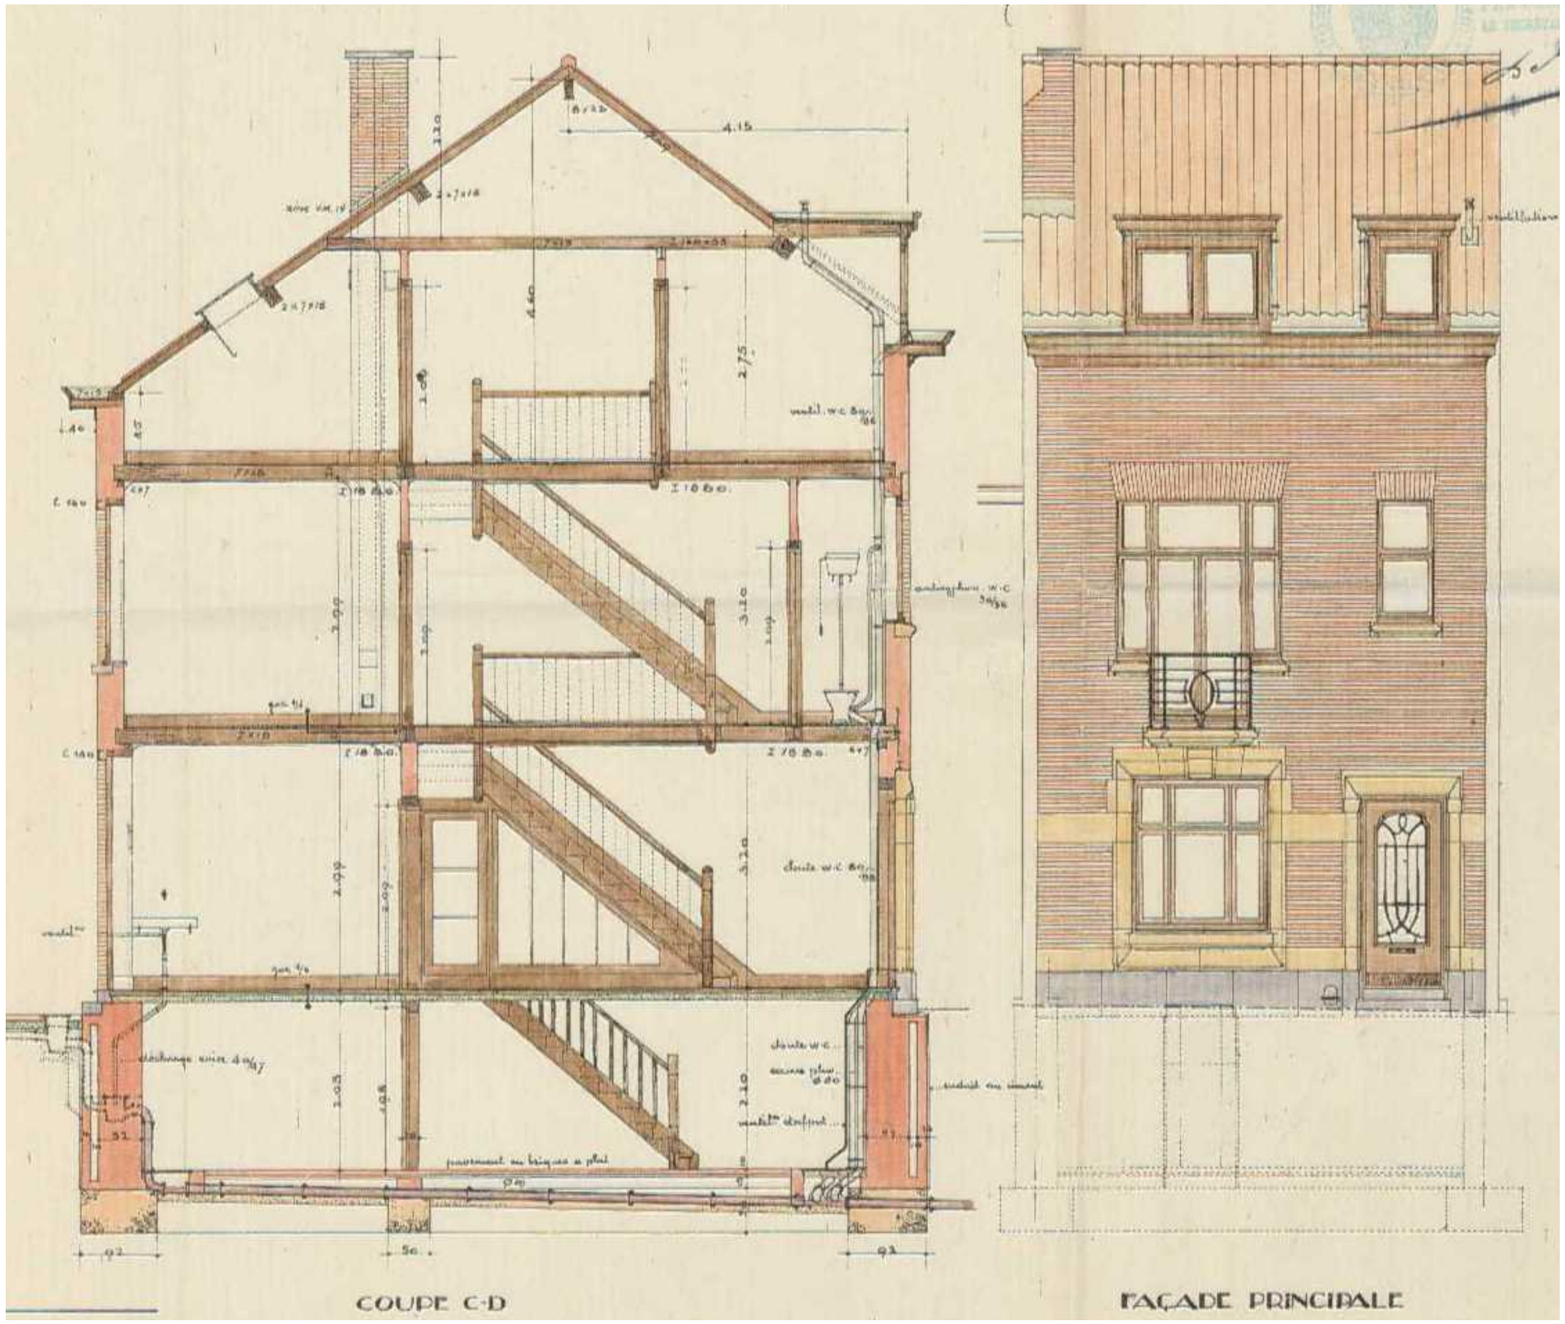


DEMANDE DE PERMIS D'URBANISME	Maître d'ouvrage : XXX	Planche: Plans, façades et coupes	2
Régularisation, transformation et remise en pristin état d'élèments de la façade à rue Situation de DROIT (14 .06.1928)	Adresse : Av. Hugo Van der Goes 25 1160 Auderghem	Date 15.09.2026 Echelle 1/75 Indice A	

AUCUNE REPRODUCTION NE PEUT ETRE FAITE SANS L'ACCORD DE L'ARCHITECTE

Demande Autorisation de construire du14.06.1928


Construction d'une maison

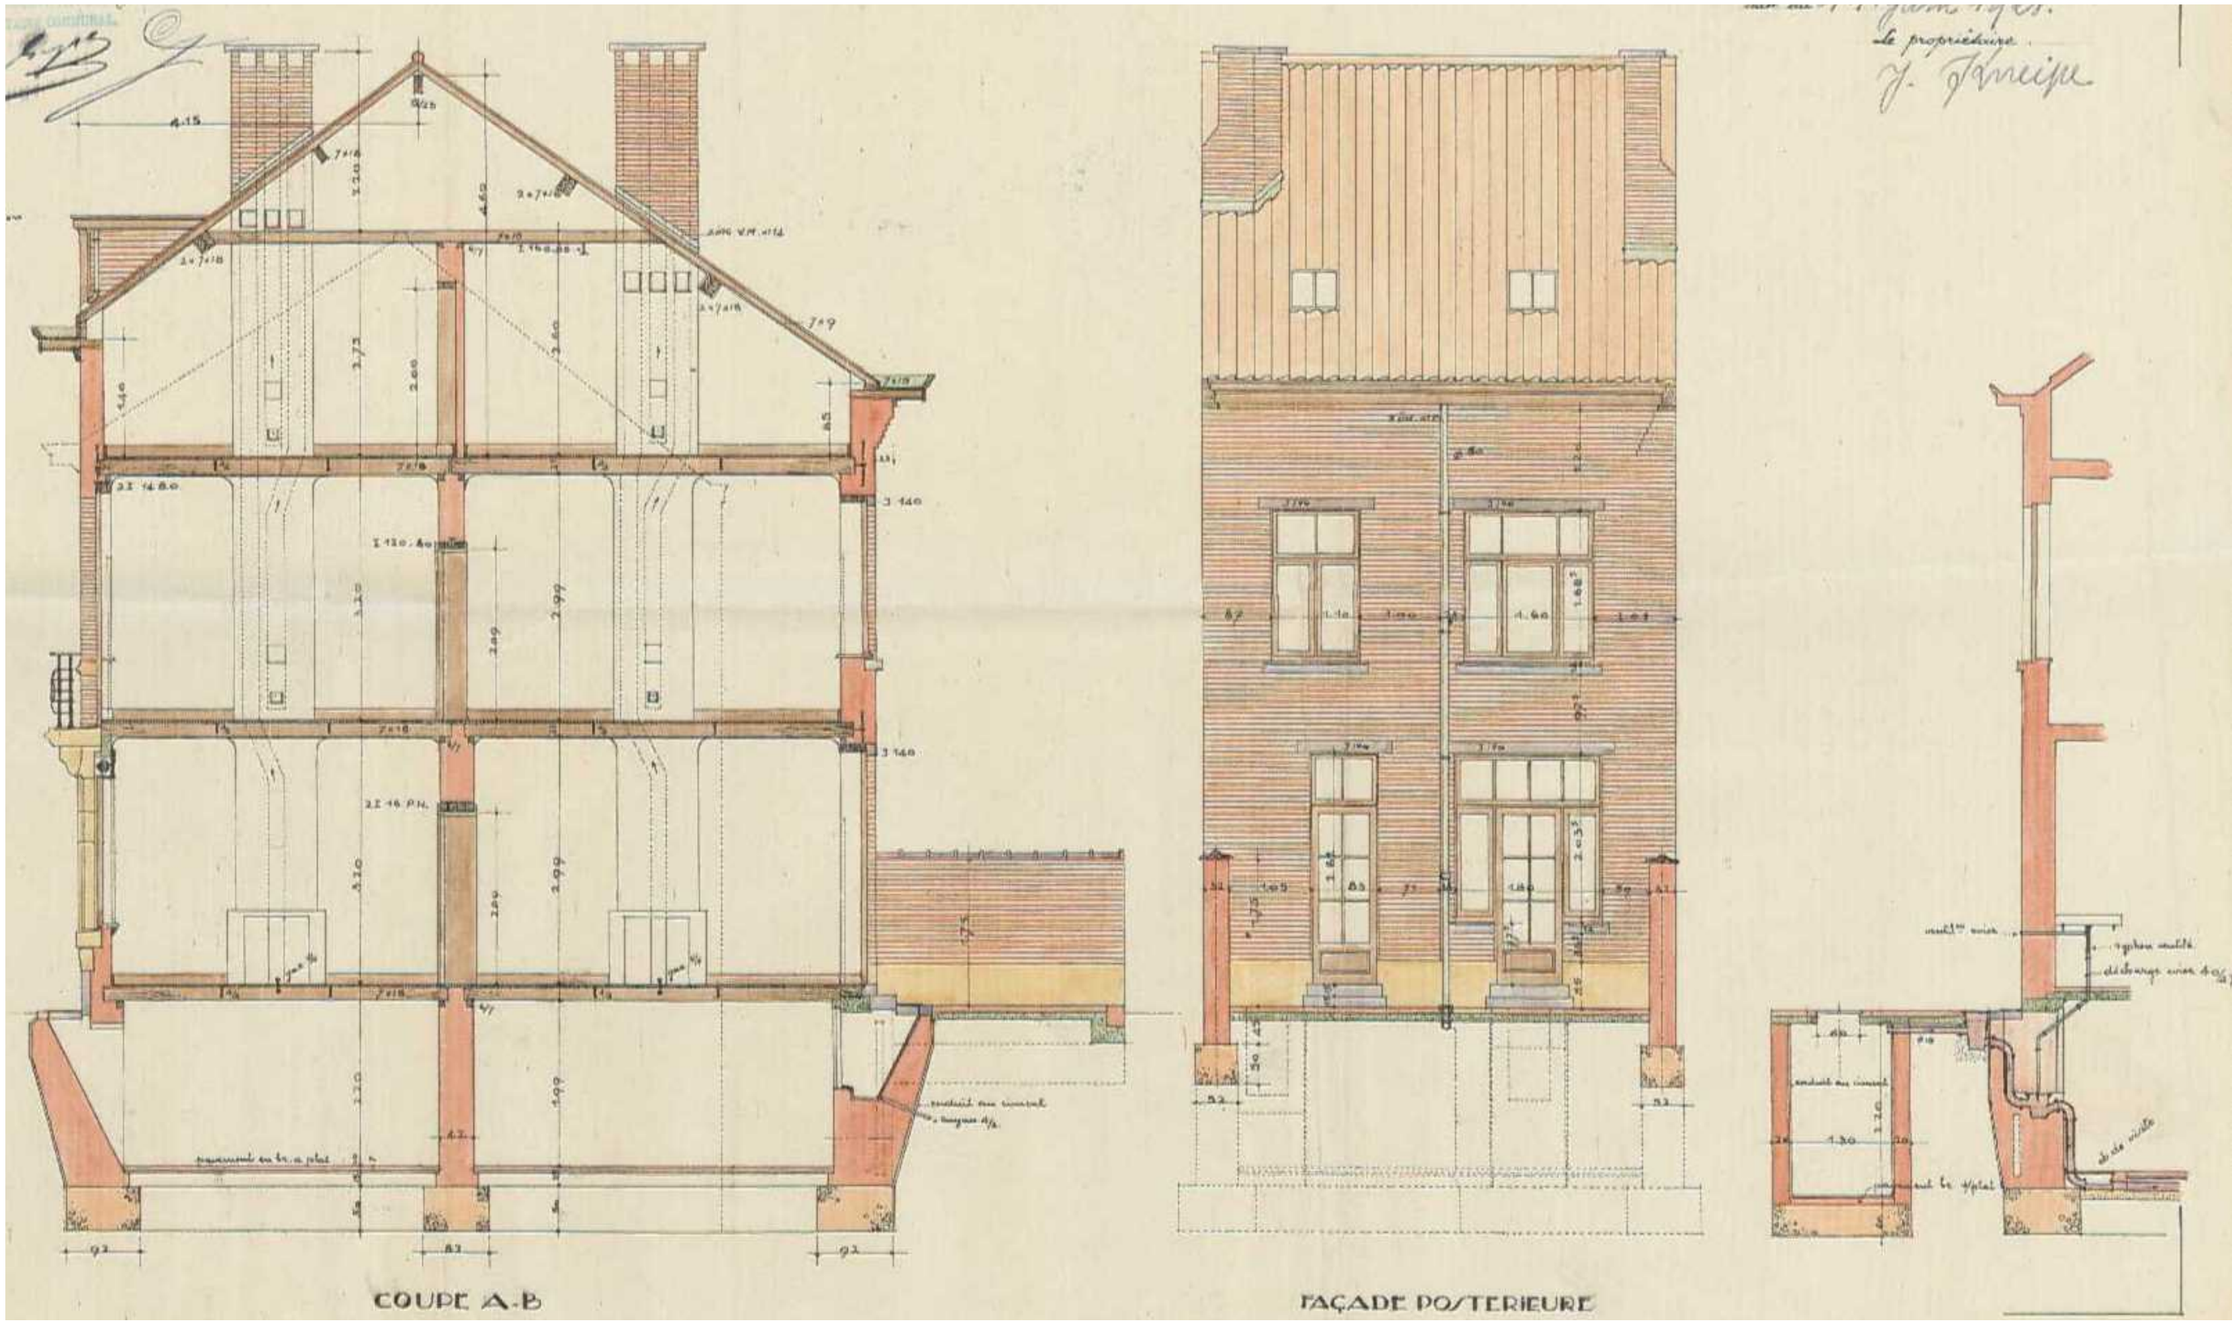


DEMANDE DE PERMIS D'URBANISME	Maître d'ouvrage : XXX	Planche: Façades et coupes	3
Régularisation, transformation et remise en pristin état d'élèments de la façade à rue Situation de DROIT (14 .06.1928)	Adresse : Av. Hugo Van der Goes 25 1160 Auderghem	Date 15.09.2026 Echelle 1/75 Indice A	


AUCUNE REPRODUCTION NE PEUT ETRE FAITE SANS L'ACCORD DE L'ARCHITECTE

Demande Autorisation de bâtir du 30.05.1951
Aménagement d'un accès garage en sous-sol, à rue

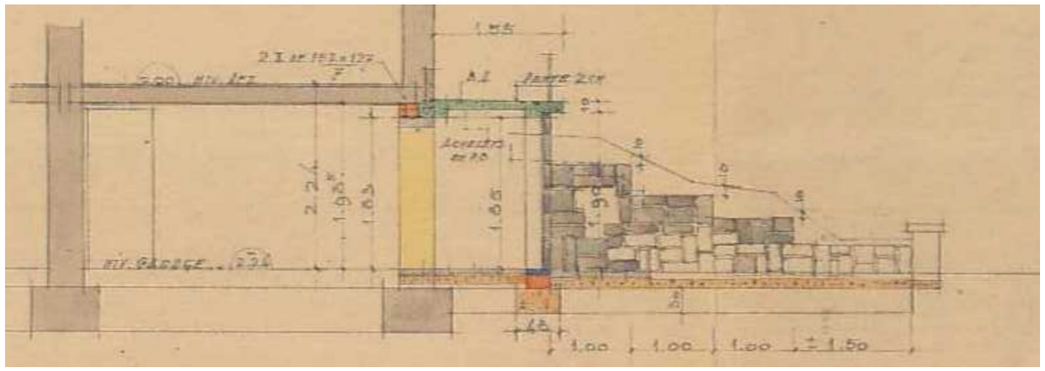


Coupe sur garage

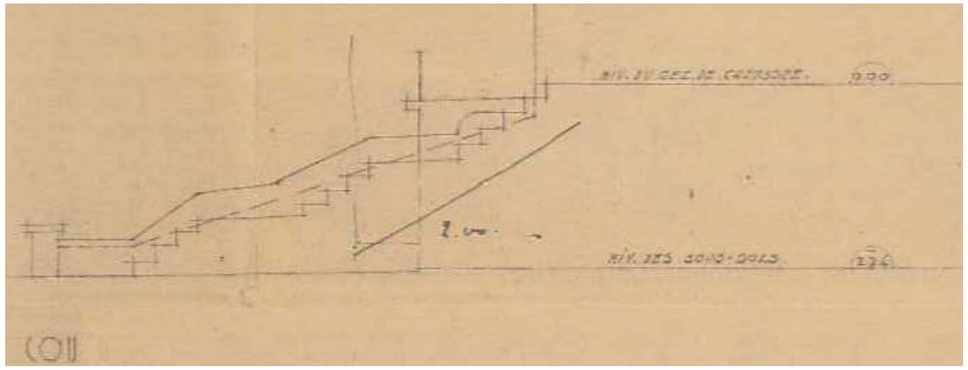

Coupe sur perron

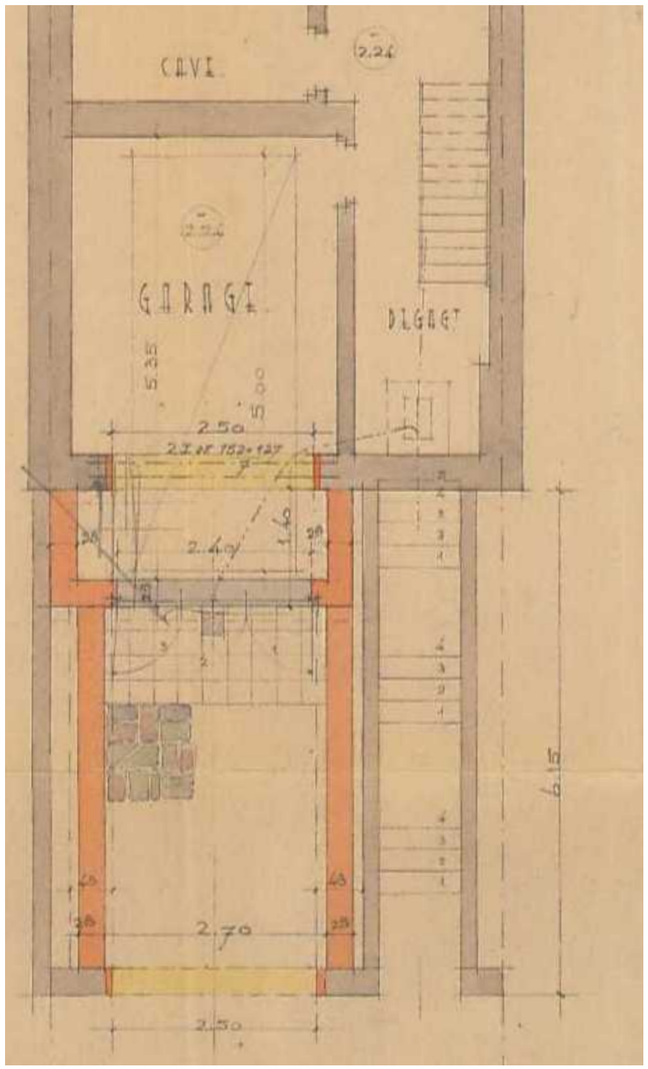

Plan du sous-sol

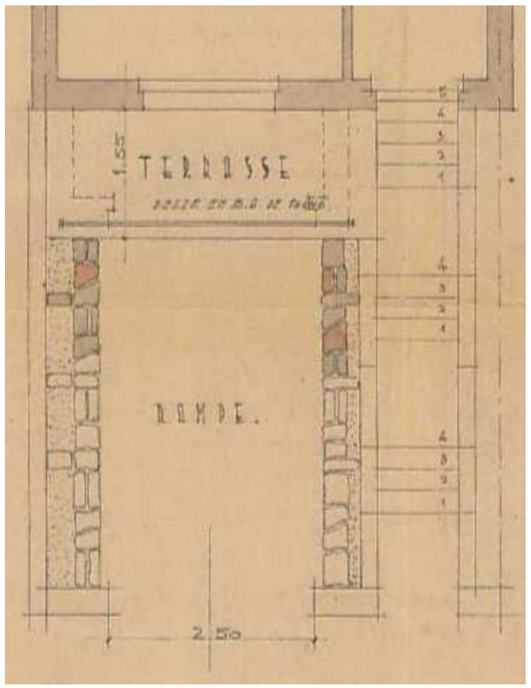

Plan du rez-de-chaussée

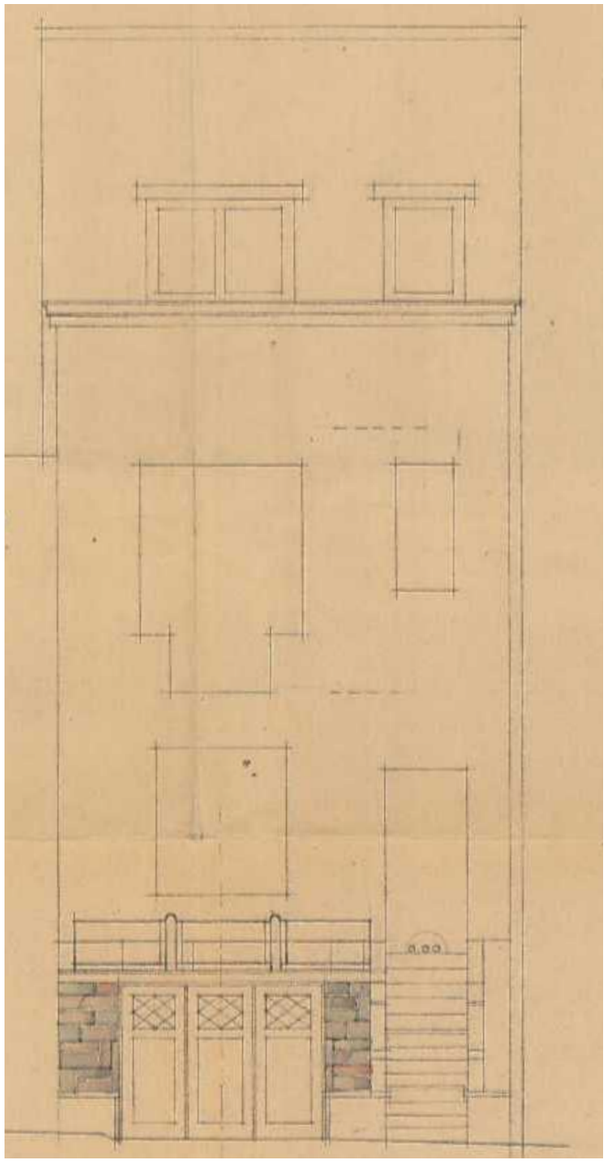

Façade à rue

	DEMANDE DE PERMIS D'URBANISME	Maître d'ouvrage : XXX	Planche: Coupe AA - relevé
	Régularisation, transformation et remise en pristin état d'élèments de la façade à rue Situation de DROIT (30 .05.1951)	Adresse : Av. Hugo Van der Goes 25 1160 Auderghem	Date 15.09.2026 Echelle 1/75 Indice A

4

AUCUNE REPRODUCTION NE PEUT ETRE FAITE SANS L'ACCORD DE L'ARCHITECTE