




Plan du sous sol

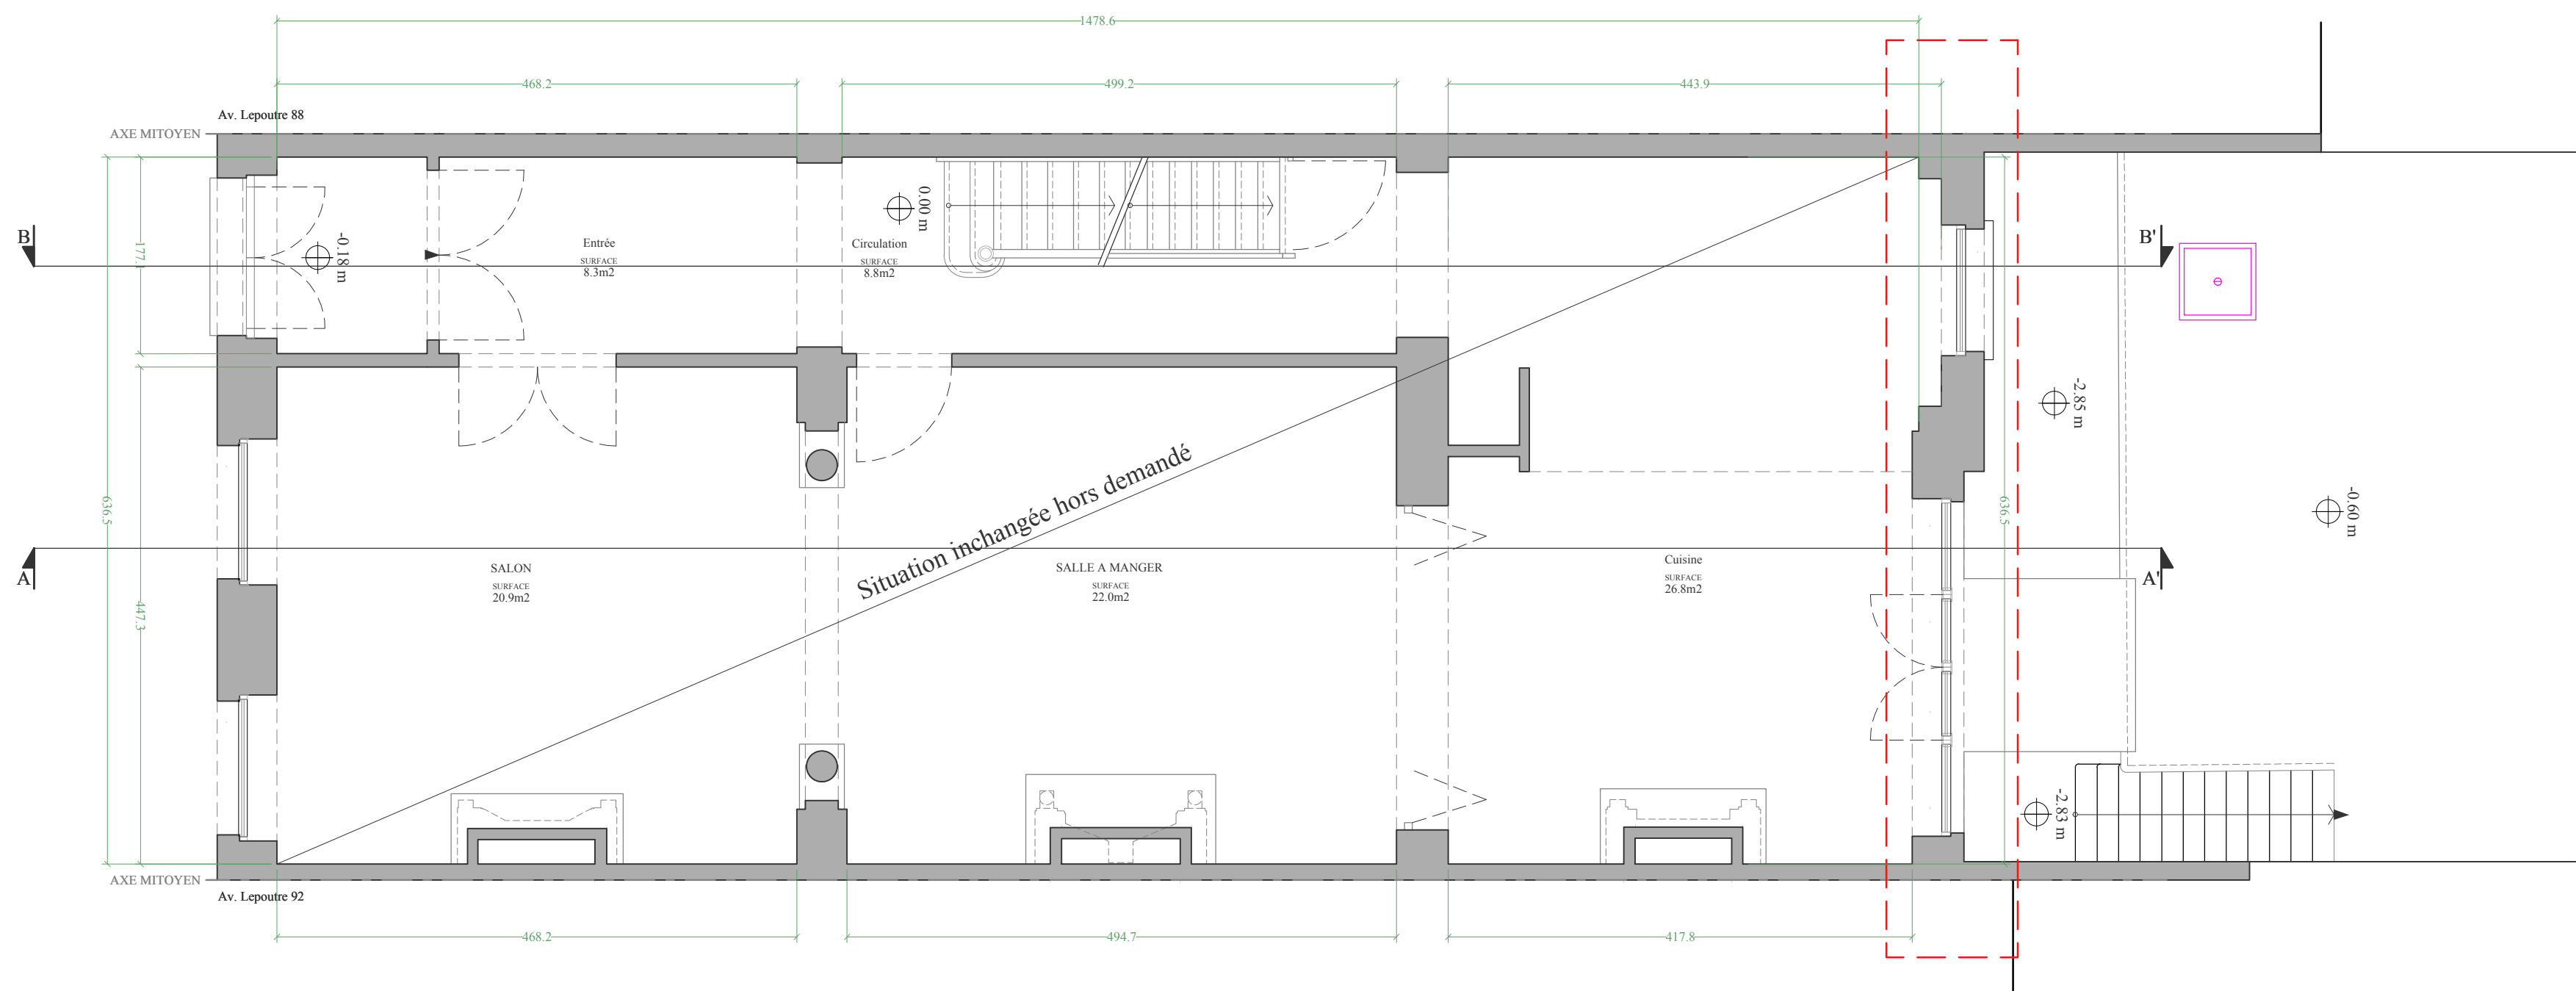


Plan du Rez-de chaussée

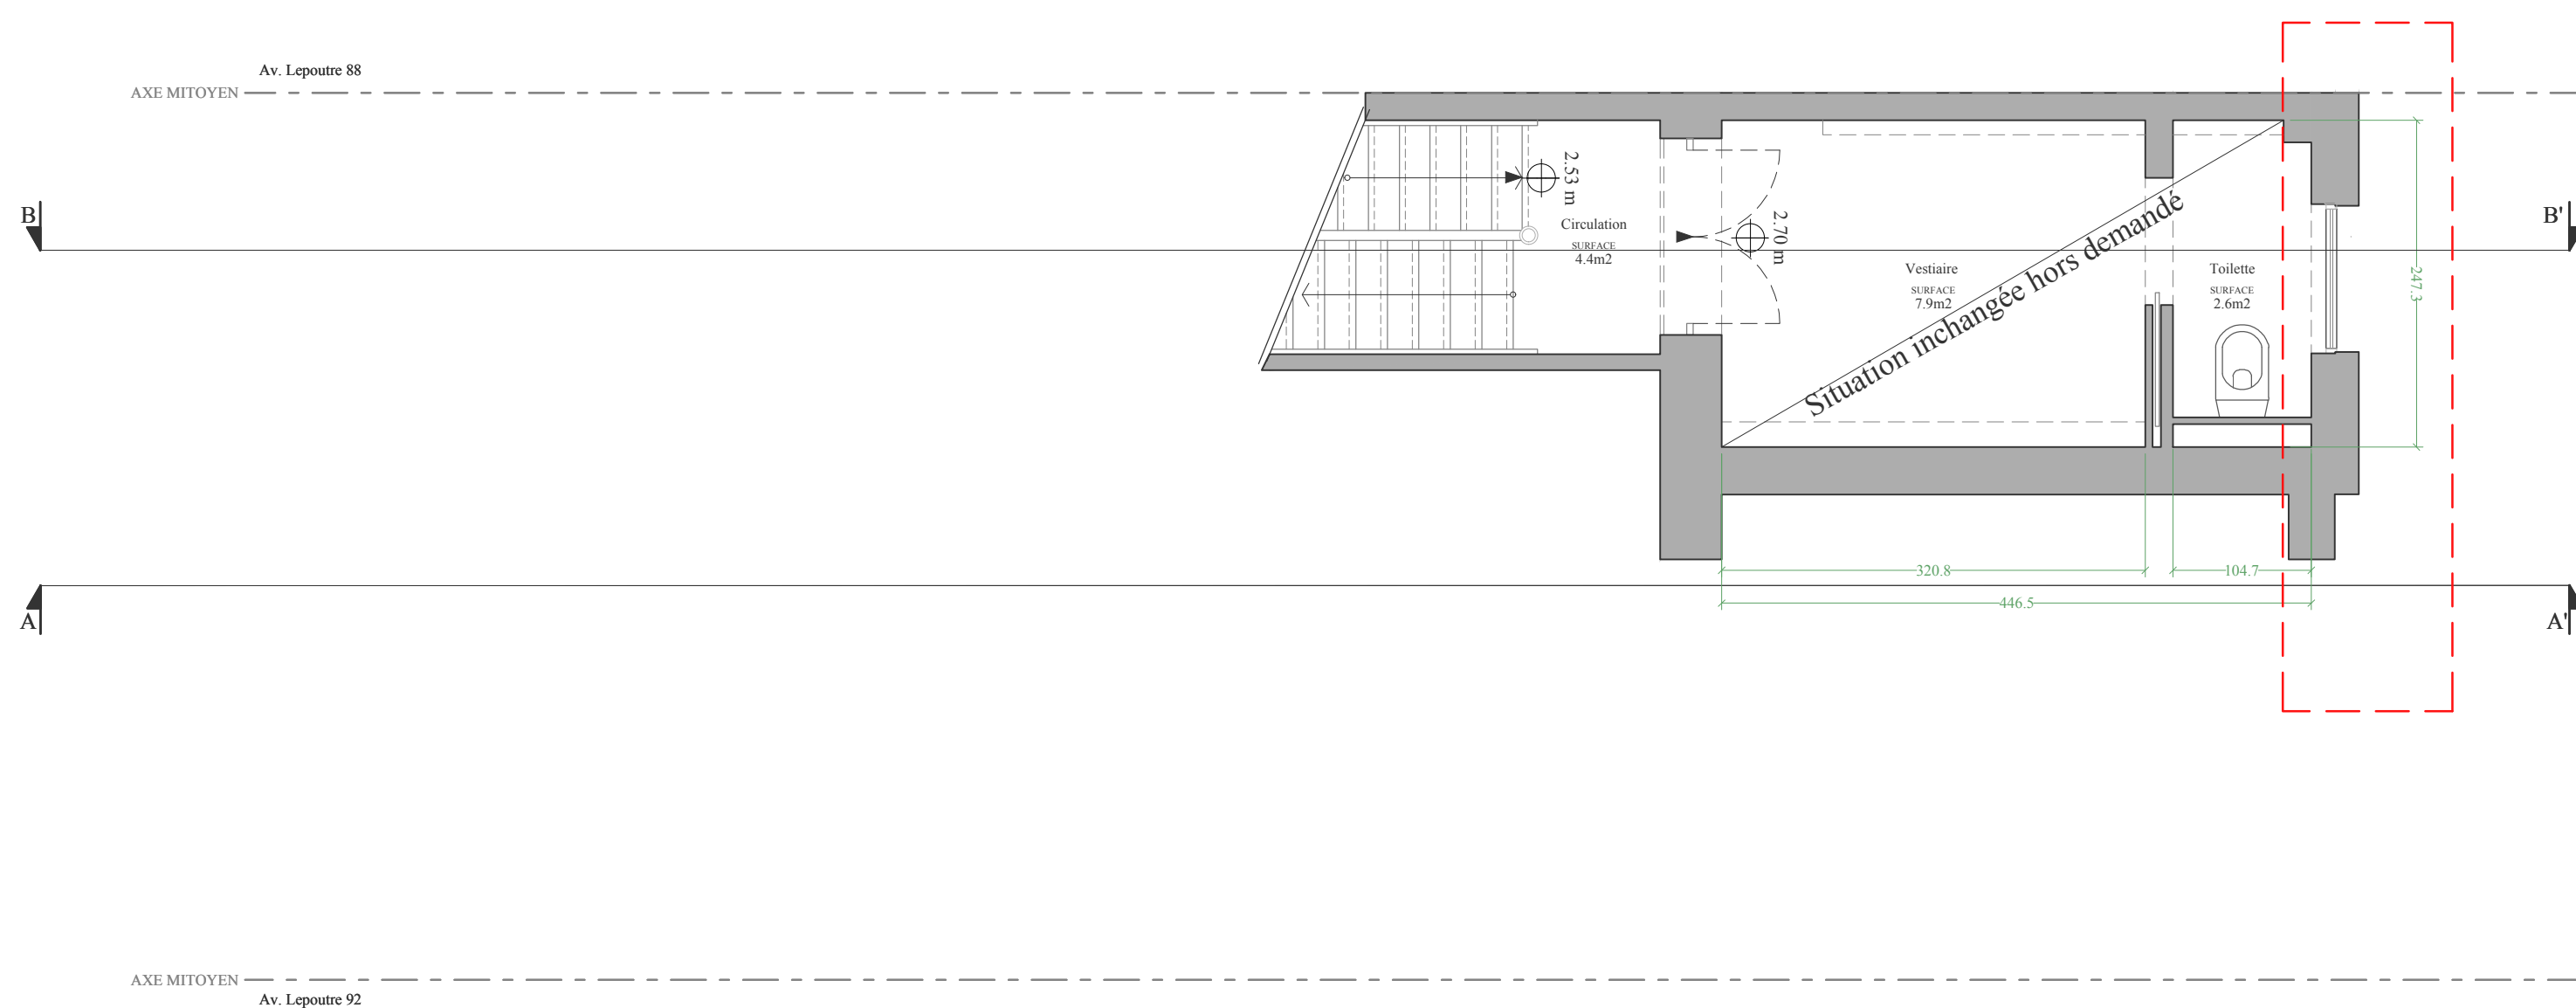


Plan d'entre sol

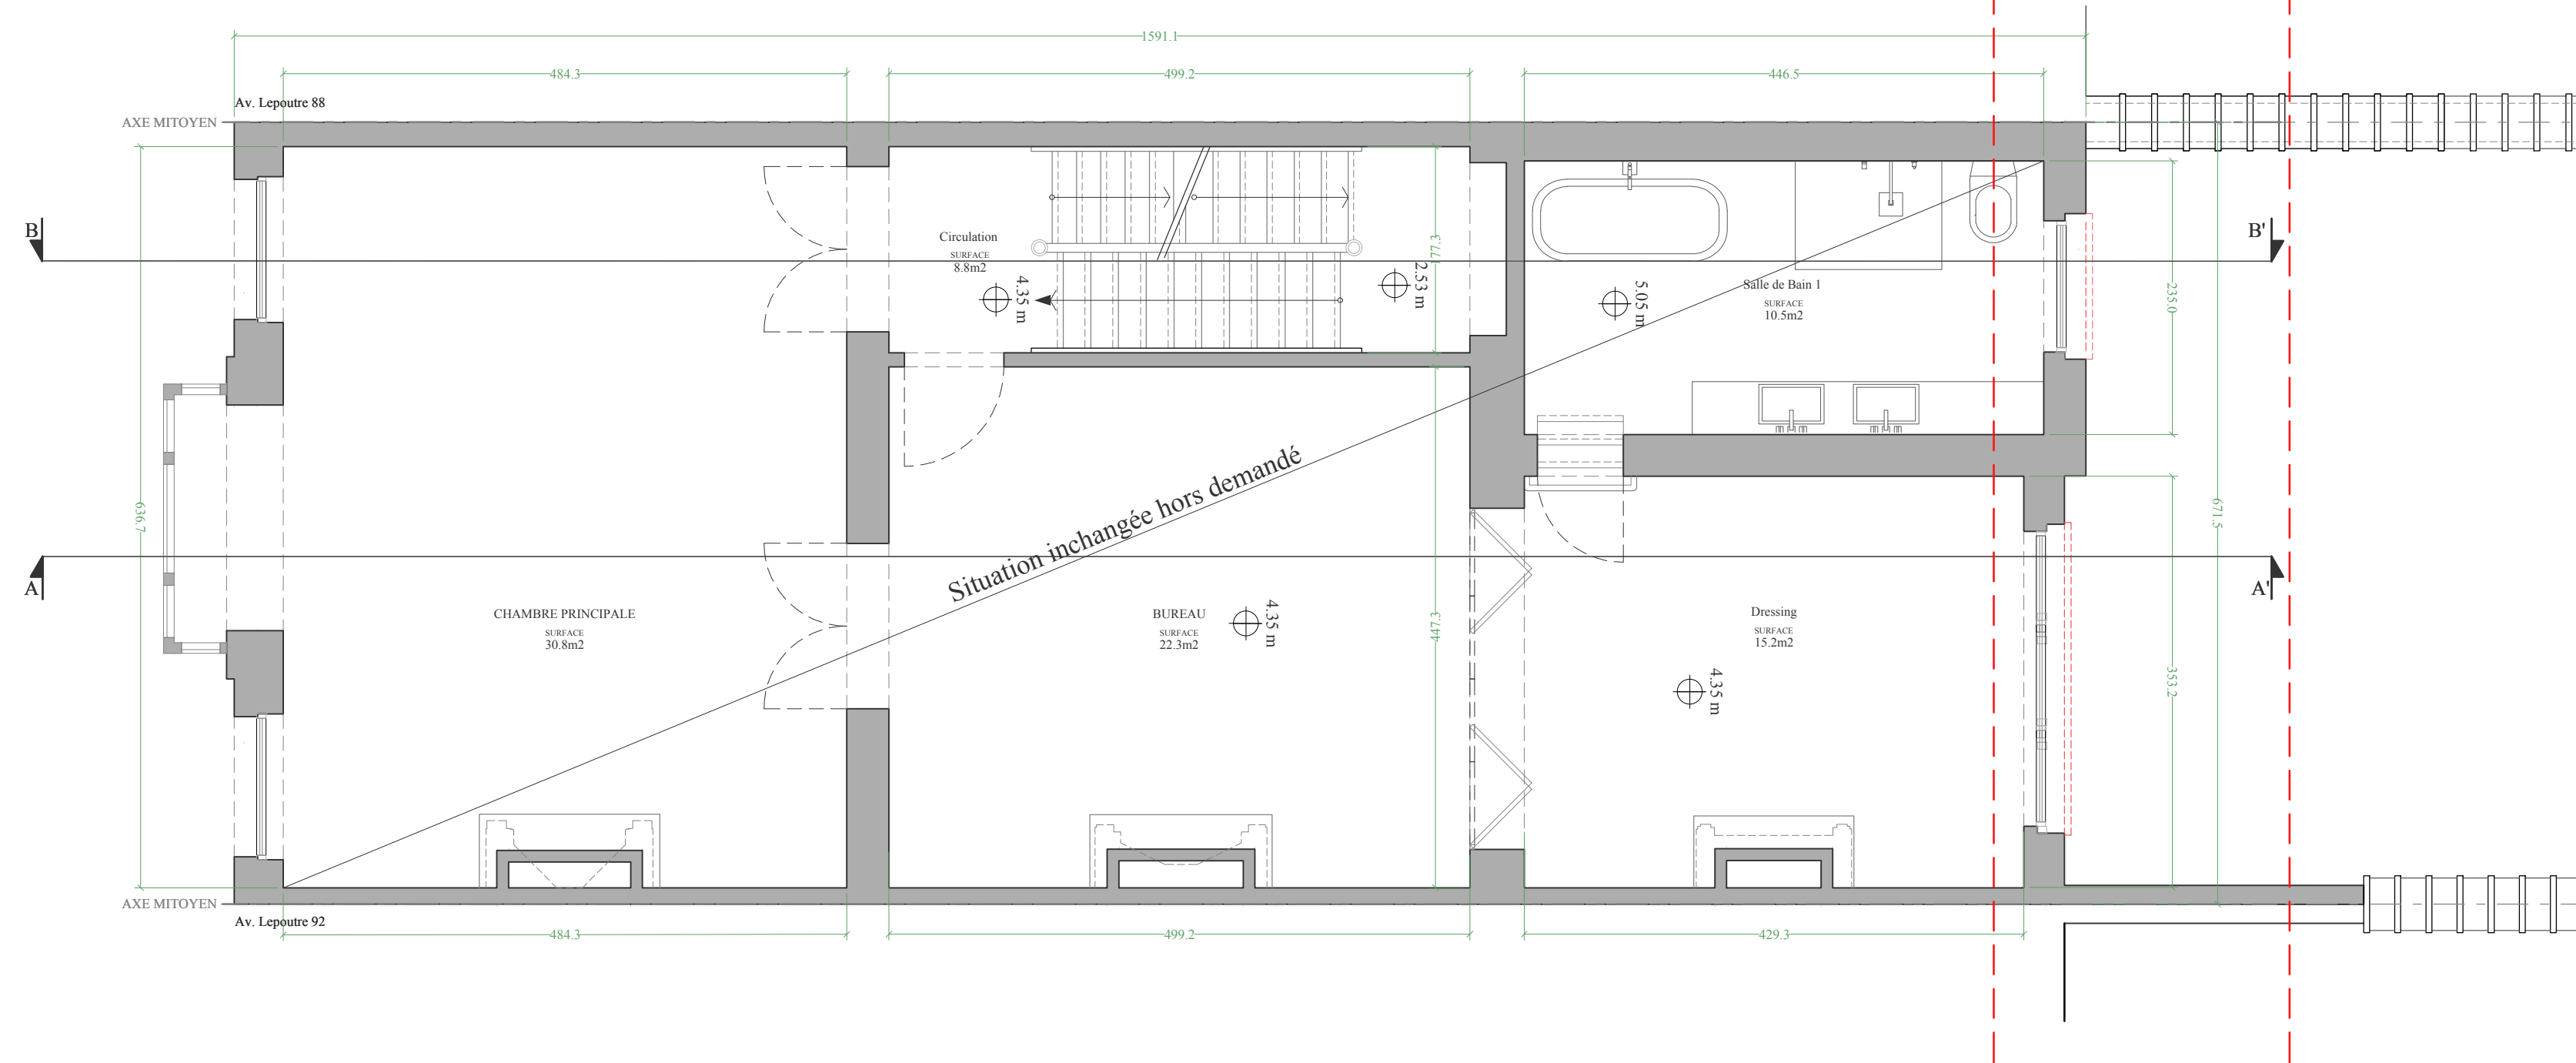

Plan du 1er étage

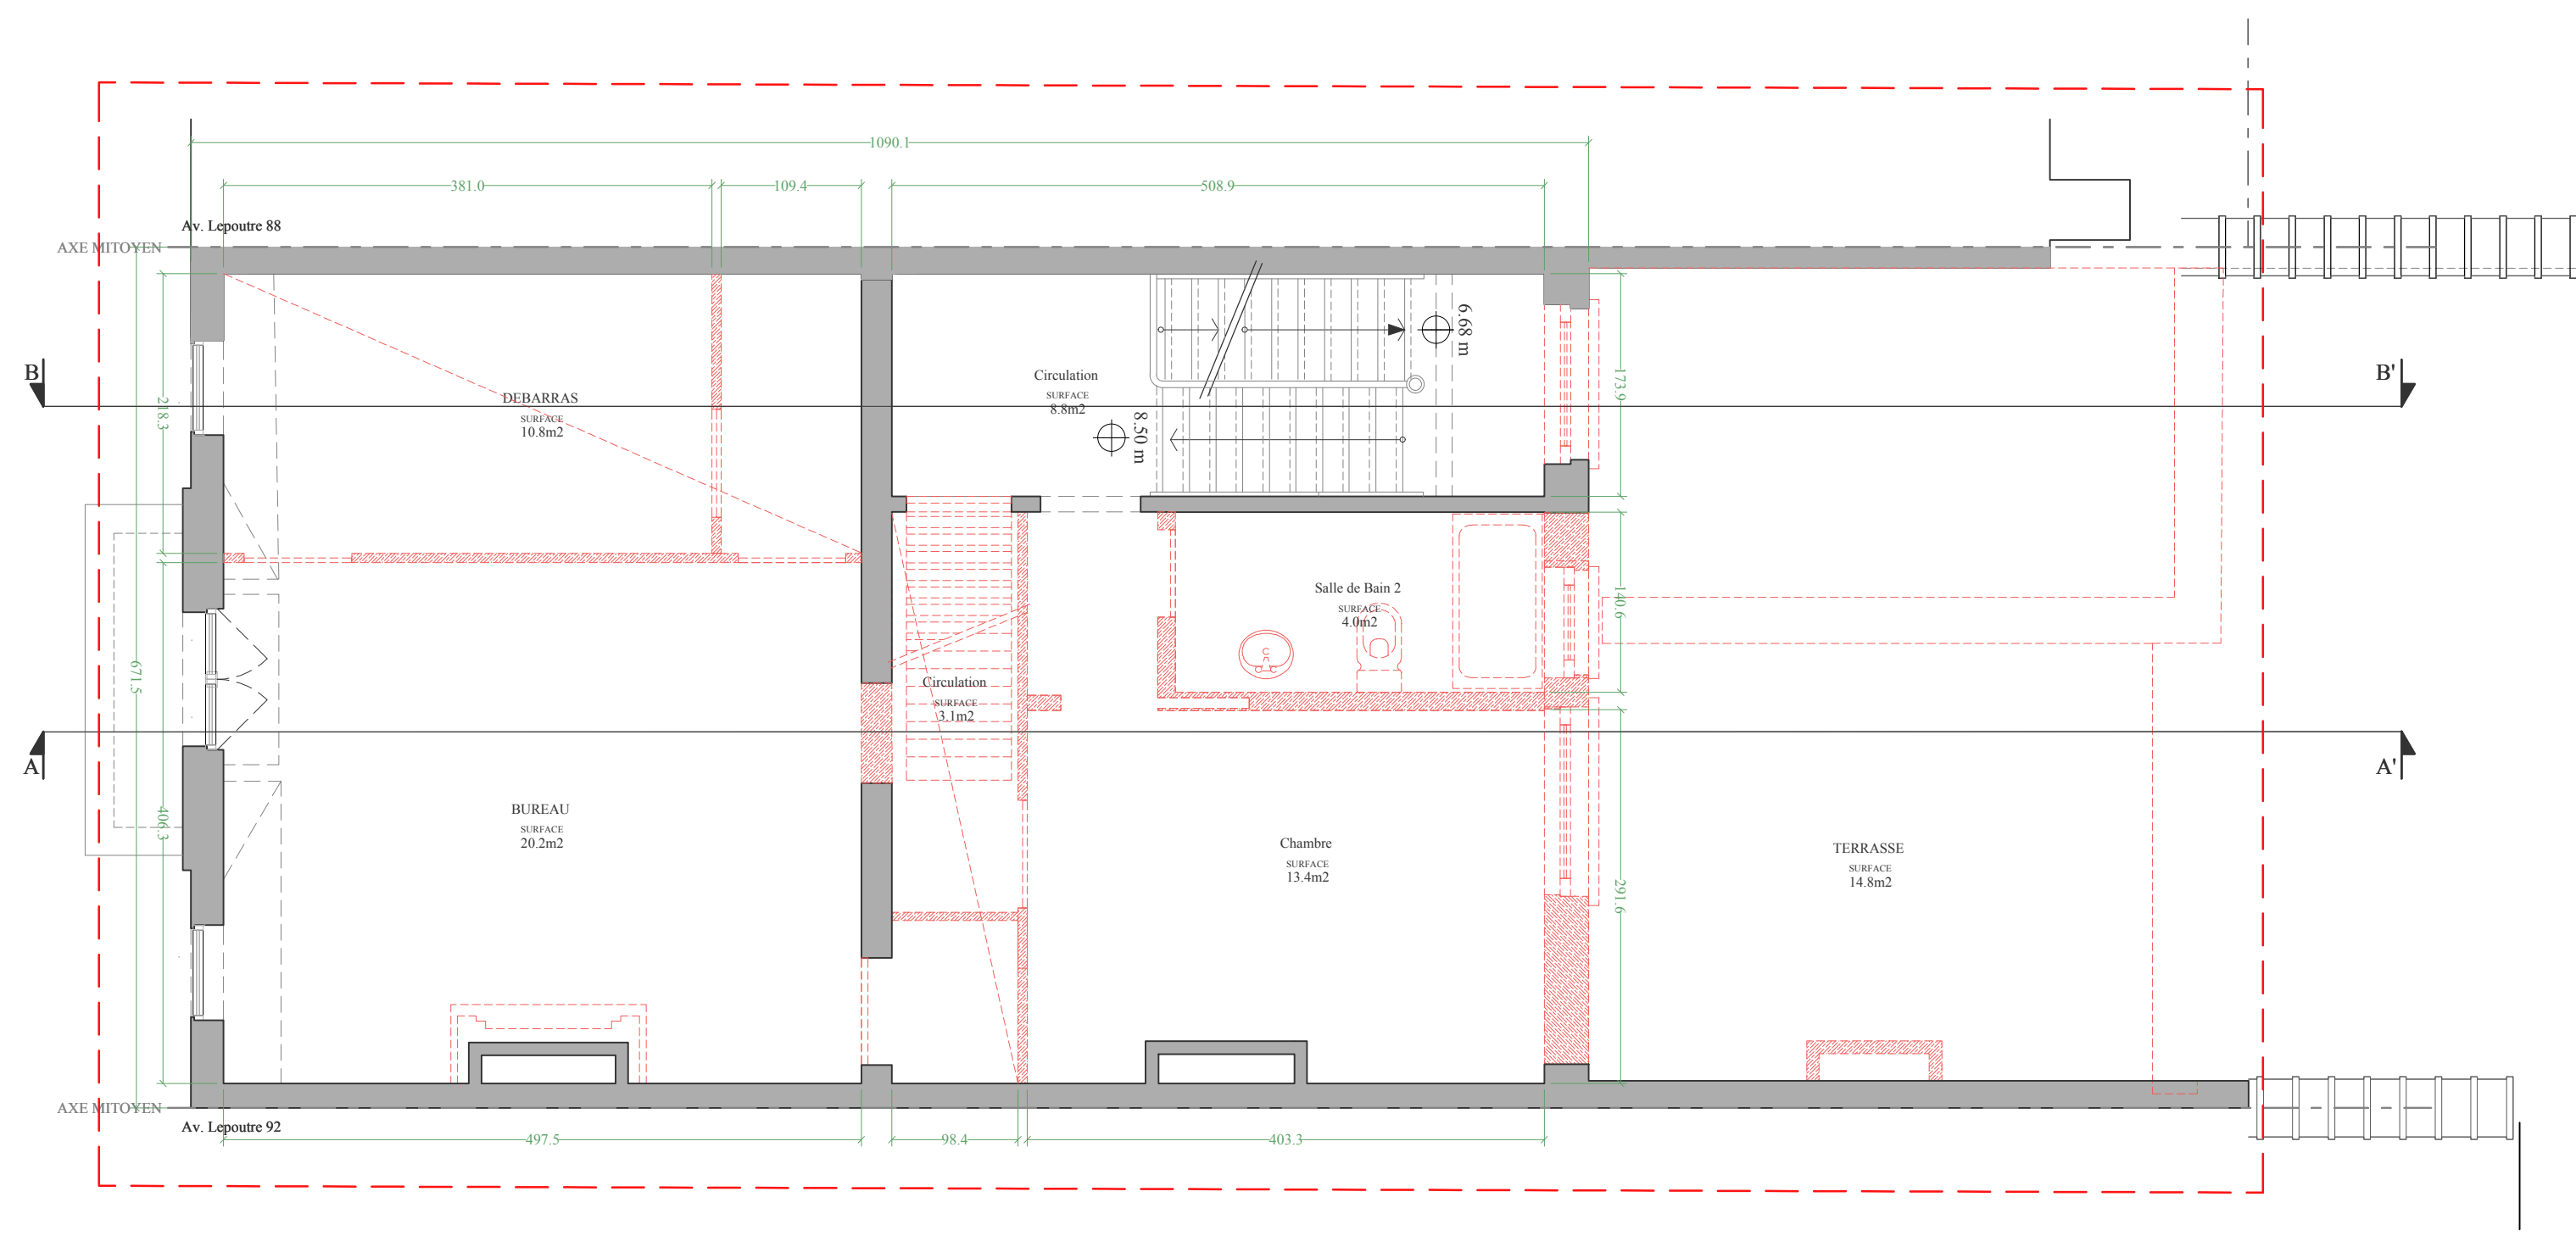

Plan du 2eme étage

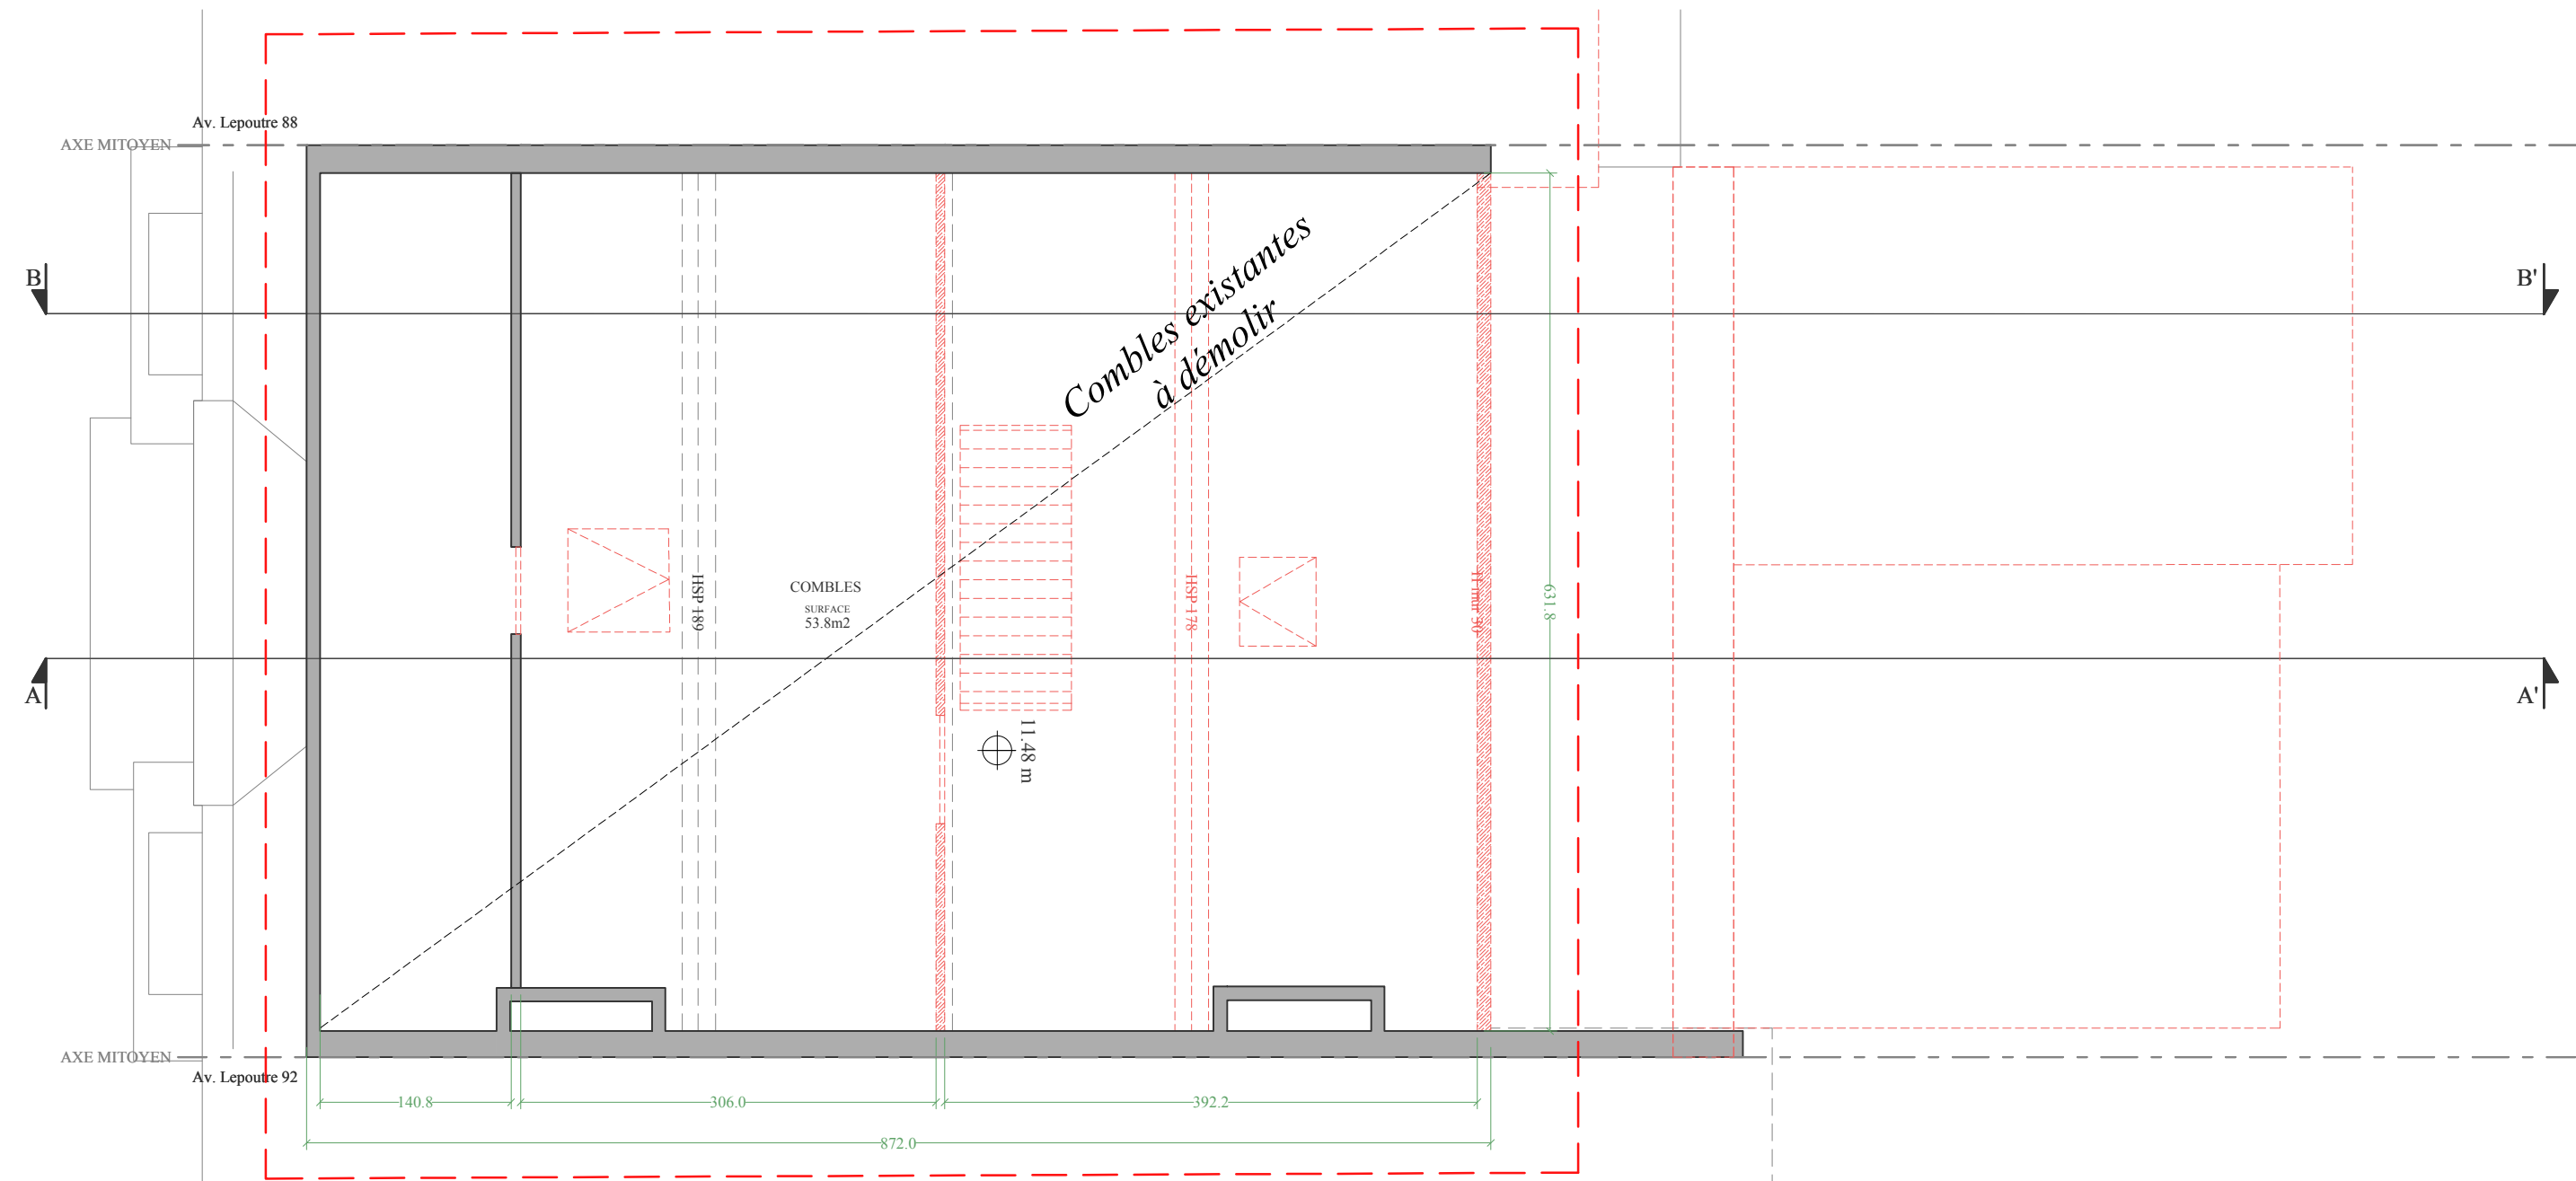

Plan des combles

études architecture & design

Rue Marconi 167,
1190 Forest

LÉGENDE

Matériaux	
Existant	Projeté
A Pierre bleue belge	1 Enduit de ton beige
B Briques blanches	2 Pierre recomposée beige
C Châssis et porte en bois vernis	3 Pierre bleue
D Châssis en bois peint blanc	4 Châssis en aluminium gris anthracite assortis à l'existant
E Fer forgé noir	5 Toiture en zinc
F Ancien sgraffite	6 Toiture verte
G Tuiles terre cuite	7 Garde-corps en verre
H Corniche en bois peinte blanc	8 Porte bois ton naturel
I Ardoises naturelle	9 Velux
J Châssis en aluminium gris anthracite	10 Carrelage céramique Berra grey
K Enduit blanc	11 Châssis en bois peint blanc

Symboles	
A A'	Trait de coupe
△	Entrée
#	Prises de vues
0.00 m	Niveau en coupe et élévation
0.00 m	Niveau en plan
Neuf	Neuf
Maçonnerie existante	Maçonnerie existante
Démolition	Démolition
Objet de la demande	Objet de la demande
Plaque d'égout	Plaque d'égout
éclairage urbain	éclairage urbain
panneau de circulation	panneau de circulation
toiture plate	toiture plate
toiture en pente	toiture en pente
toiture accessible	toiture accessible
toiture végétalisée	toiture végétalisée
Avenue Louis Lepoutre 90	Avenue Louis Lepoutre 90

NOTES GÉNÉRALES

DEMANDE DE PERMIS D'URBANISME

Extension et modification du volume des combles d'une maison unifamiliale

30LP | Lepoutre

Avenue Louis Lepoutre 90
1050 Ixelles

DESCRIPTION

Situation existante
Plans

NUMERO DE PLAN | DATE | REV.

A102


01/12/2025

REV 01

ECHELLE: 1/50

A0

PU

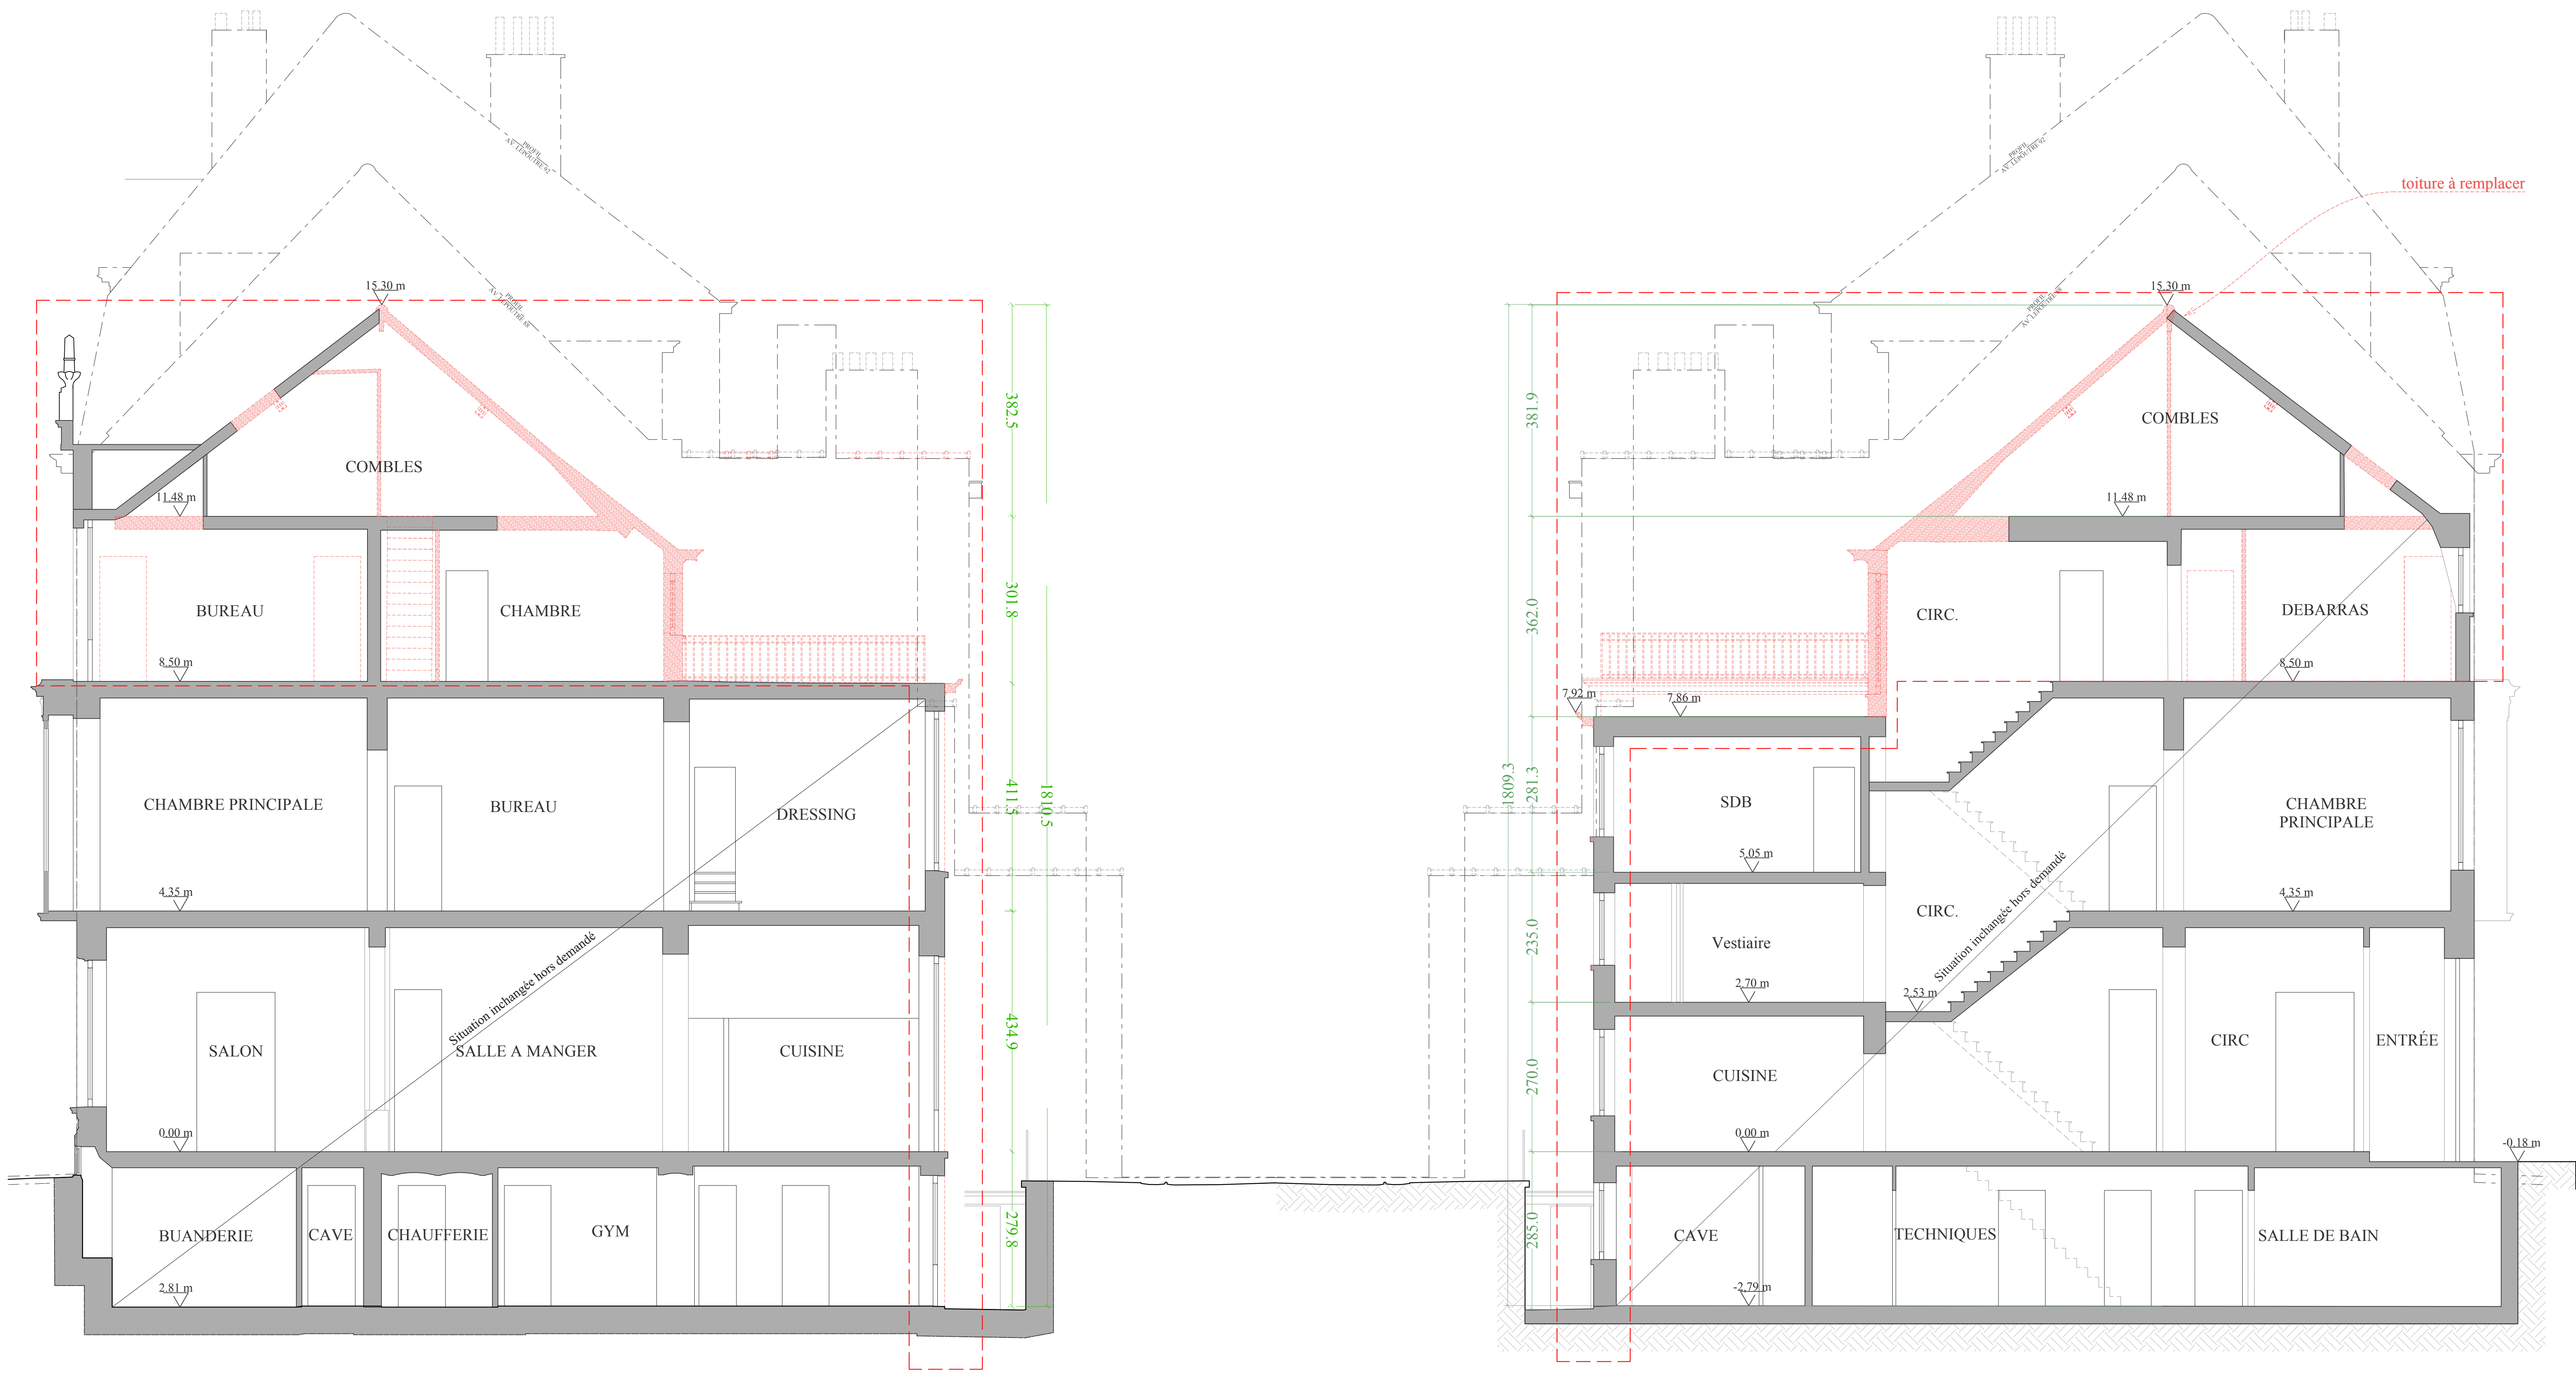

Coupe A-A'

Coupe B-B'

études architecture & design

Rue Marconi 167,
1190 Forest

LÉGENDE

Matériaux

Existant	Projeté
A Pierre bleue belge	1 Enduit de ton beige
B Briques blanches	2 Pierre recomposée beige
C Châssis et porte en bois vernis	3 Pierre bleue
D Châssis en bois peint blanc	4 Châssis en aluminium gris anthracite assortis à l'existant
E Fer forgé noir	5 Toiture en zinc
F Ancien sgraffite	6 Toiture verte
G Tuiles terre cuite	7 Garde-corps en verre
H Corniche en bois peinte blanc	8 Porte bois ton naturel
I Ardoises naturelle	9 Velux
J Châssis en aluminium gris anthracite	10 Carrelage céramique Berra grey
K Enduit blanc	11 Châssis en bois peint blanc

Symboles

	Trait de coupe		Plaque d'égout
	Entrée		éclairage urbain
	Prises de vues		panneau de circulation
	Niveau en coupe et élévation		toiture plate
	Niveau en plan		toiture en pente
	Neuf		toiture accessible
	Maçonnerie existante		toiture végétalisée
	Démolition		Avenue Louis Lepoutre 90
	Objet de la demande		

NOTES GÉNÉRALES

DEMANDE DE PERMIS D'URBANISME

Extension et modification du volume des combles d'une maison unifamiliale


30LP | Lepoutre

Avenue Louis Lepoutre 90
1050 Ixelles

DESCRIPTION

Situation existante
Coupes

NUMERO DE PLAN	DATE	REV.
A103	01/12/2025	REV 01
ECHELLE: 1/50	A0	PU

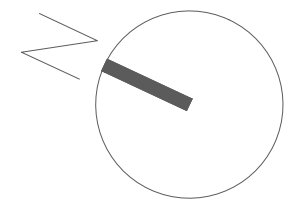

études architecture & design

Rue Marconi 167,
1190 Forest

LÉGENDE

Matériaux

Existant	Projeté
A Pierre bleue belge	1 Enduit de ton beige
B Briques blanches	2 Pierre recomposée beige
C Châssis et porte en bois vernis	3 Pierre bleue
D Châssis en bois peint blanc	4 Châssis en aluminium gris anthracite assortis à l'existant
E Fer forgé noir	5 Toiture en zinc
F Ancien sgraffite	6 Toiture verte
G Tuiles terre cuite	7 Garde-corps en verre
H Corniche en bois peinte blanc	8 Porte bois ton naturel
I Ardoises naturelle	9 Velux
J Châssis en aluminium gris anthracite	10 Carrelage céramique Berra grey
K Enduit blanc	11 Châssis en bois peint blanc

Symboles

	Trait de coupe		Plaque d'égout
	Entrée		éclairage urbain
	Prises de vues		panneau de circulation
	Niveau en coupe et élévation		toiture plate
	Niveau en plan		toiture en pente
	Neuf		toiture accessible
	Maçonnerie existante		toiture végétalisée
	Démolition		Avenue Louis Lepoutre 90
	Objet de la demande		

NOTES GÉNÉRALES

DEMANDE DE PERMIS D'URBANISME

Extension et modification du volume des combles d'une maison unifamiliale

30LP | Lepoutre

Avenue Louis Lepoutre 90
1050 Ixelles

DESCRIPTION

Situation projeté
Façades et plan de la toiture

NUMERO DE PLAN	DATE	REV.
----------------	------	------

A104


01/12/2025

REV 01


ECHELLE: 1/50

A0


PU

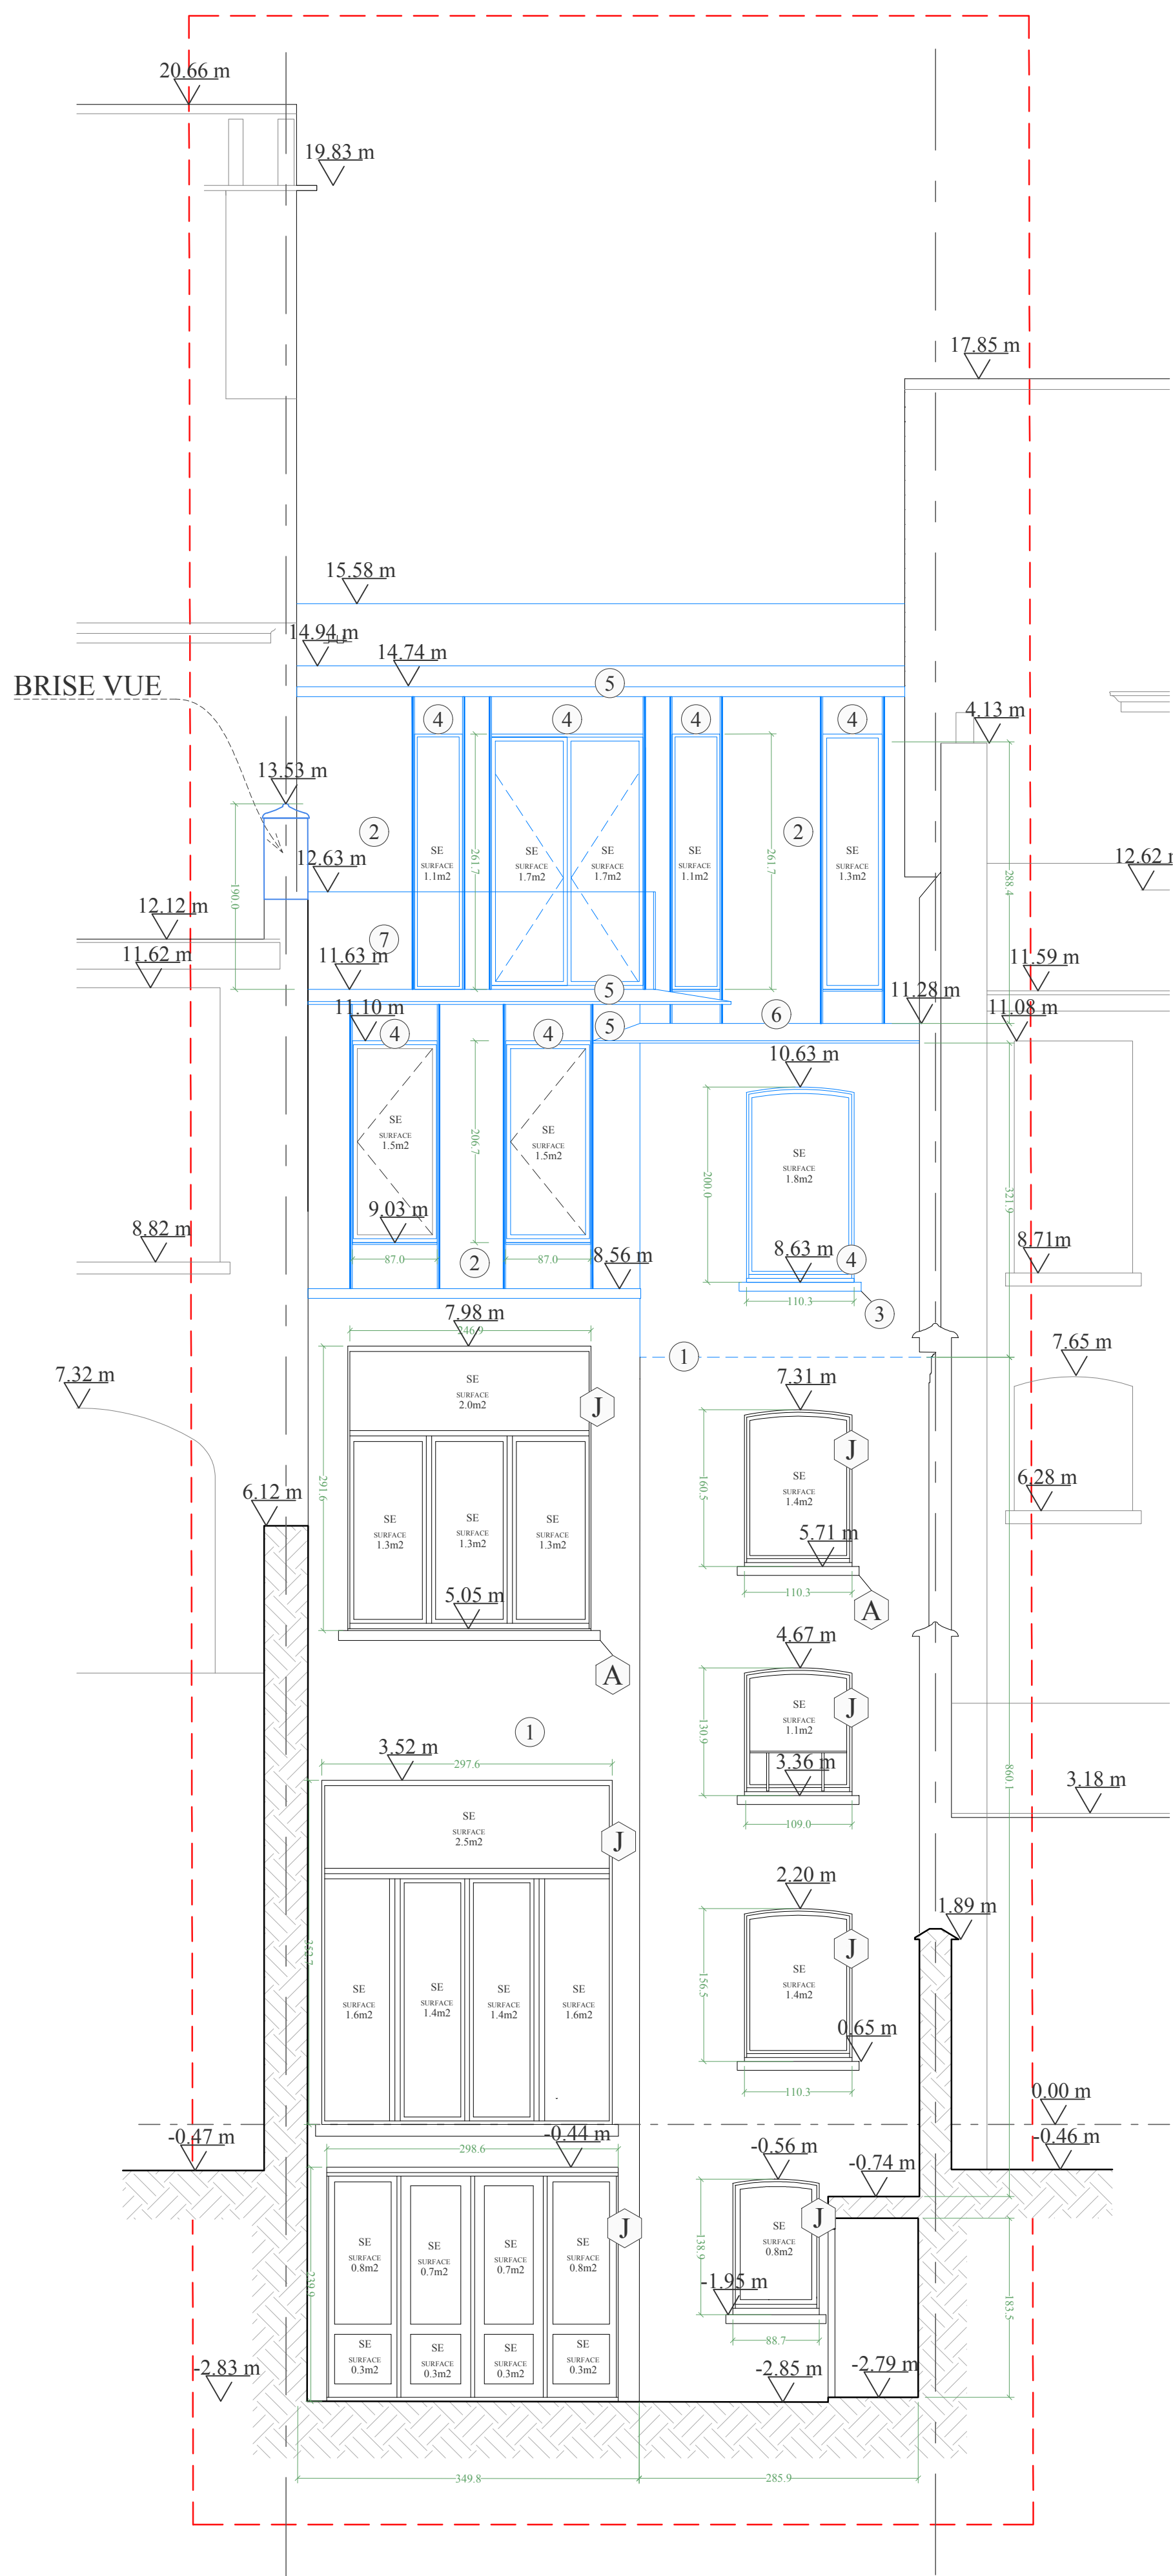


Elévation sud-est

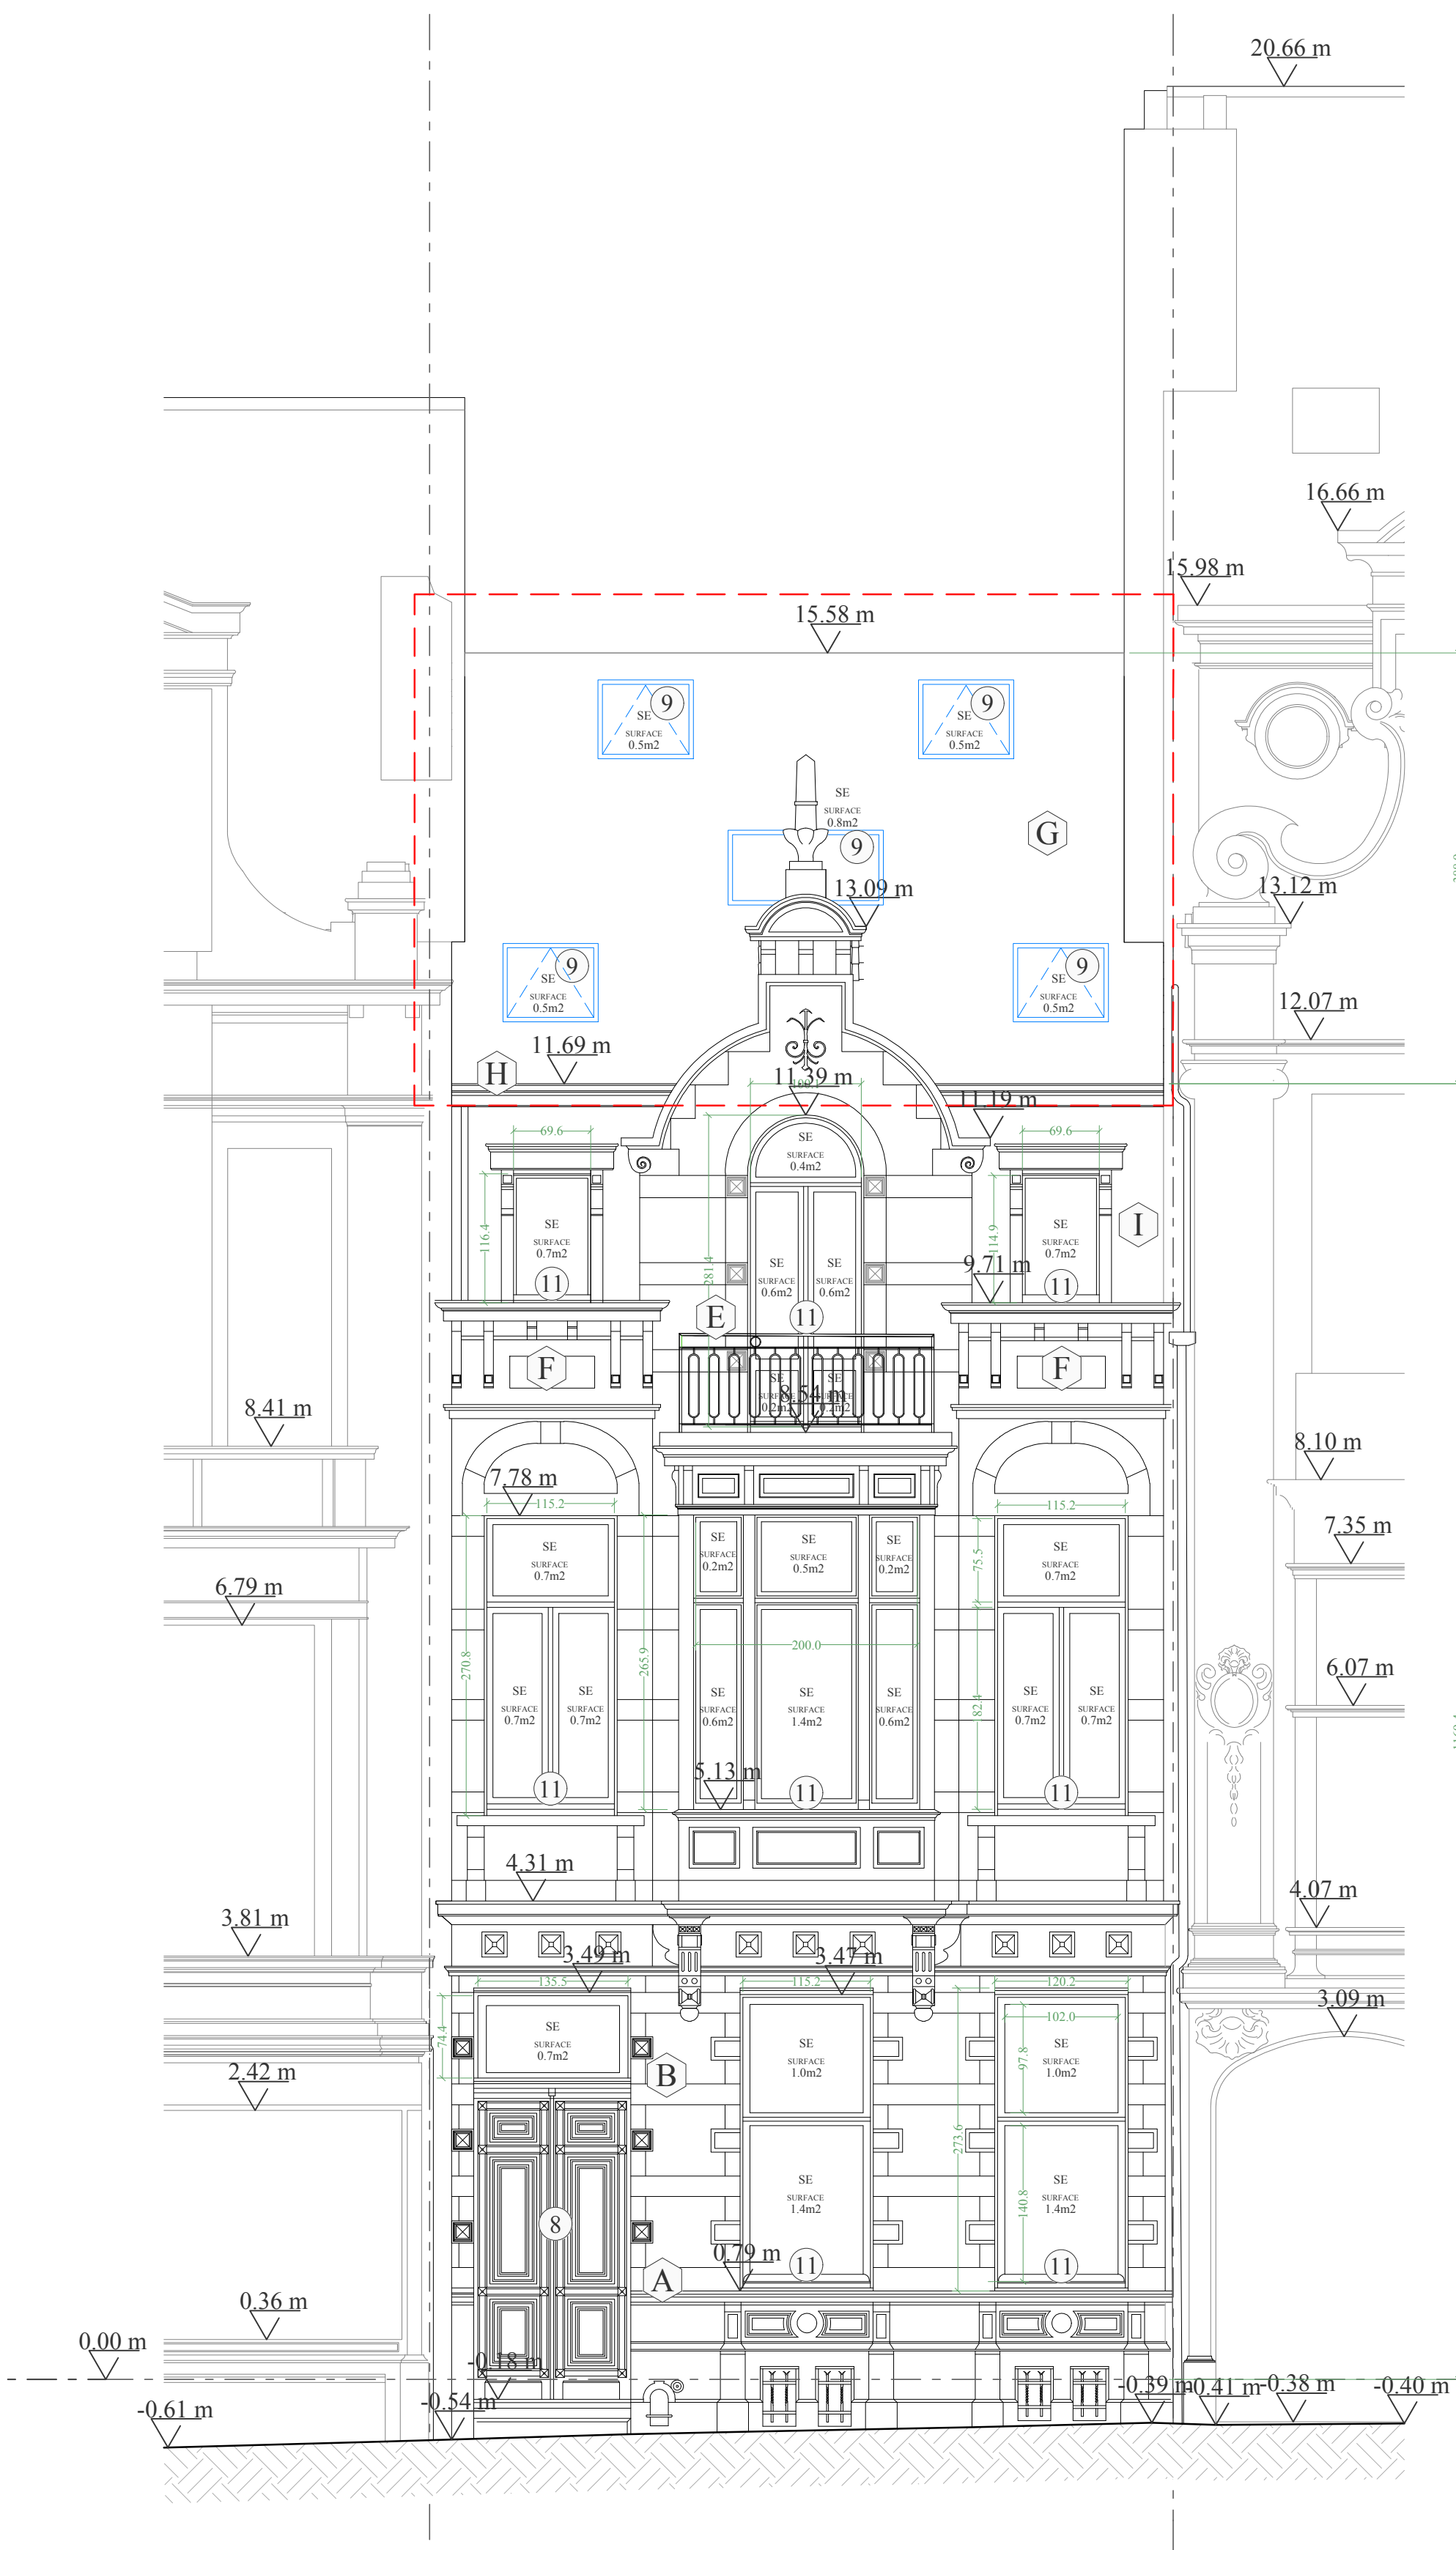


Elévation nord-ouest

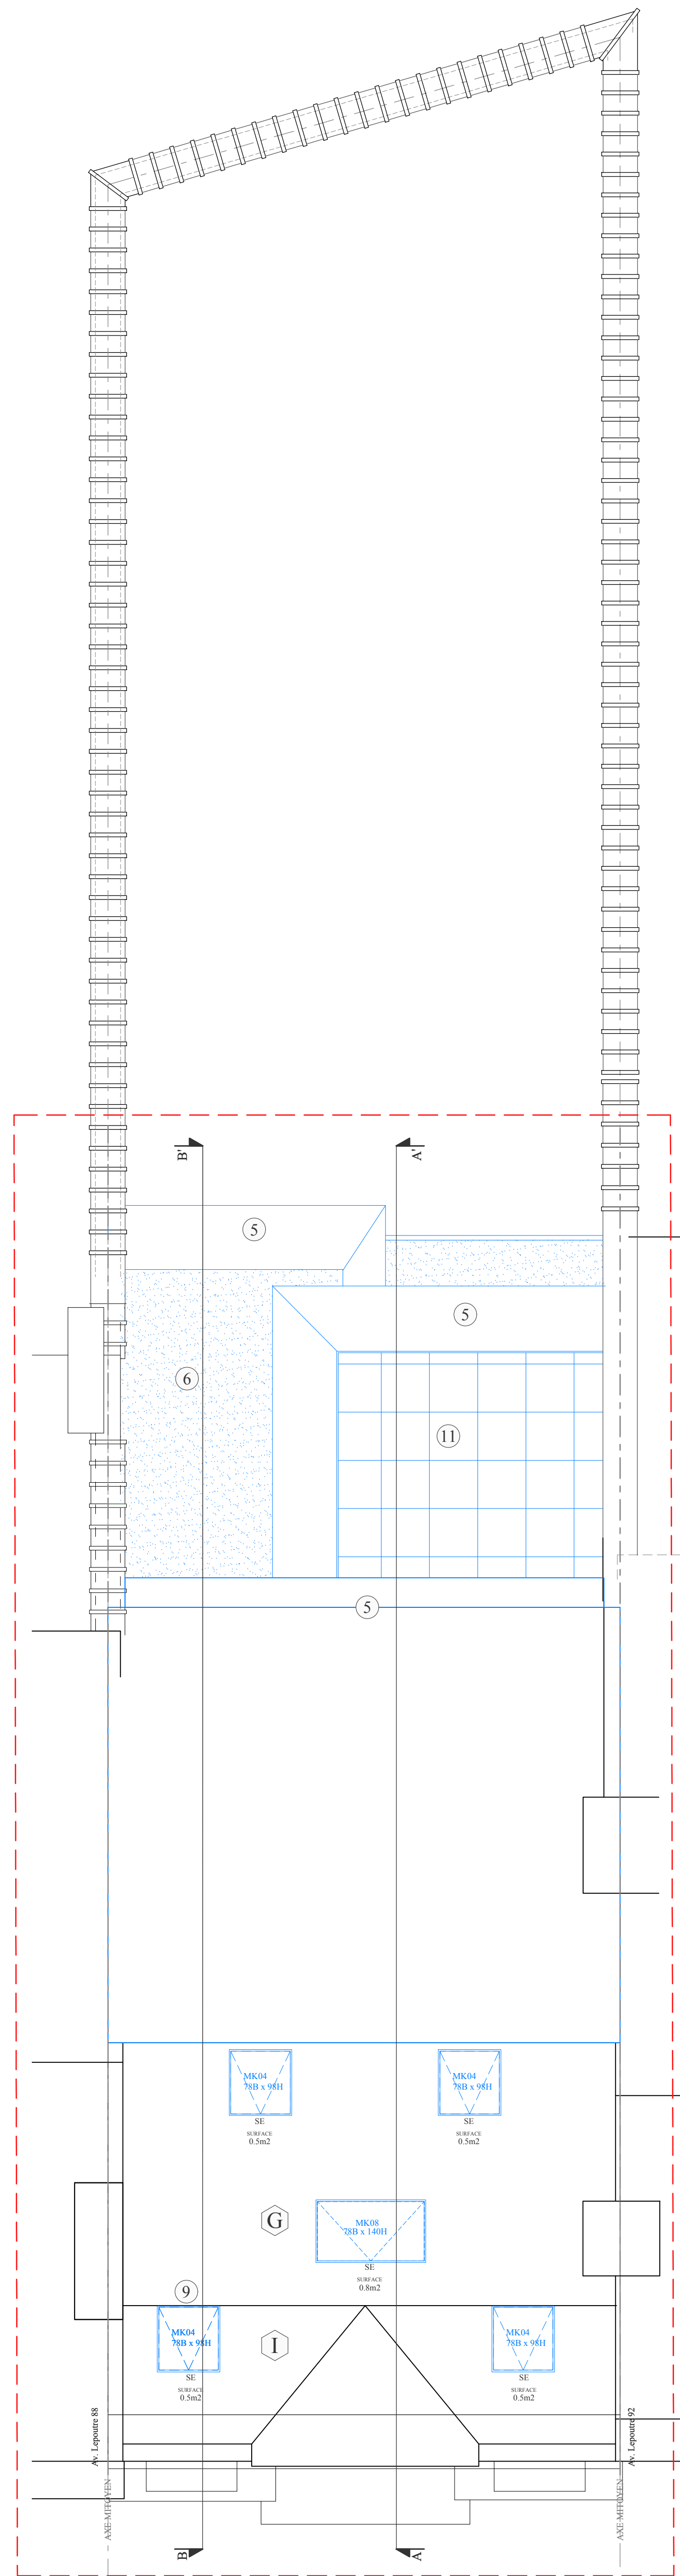


Plan de la toiture

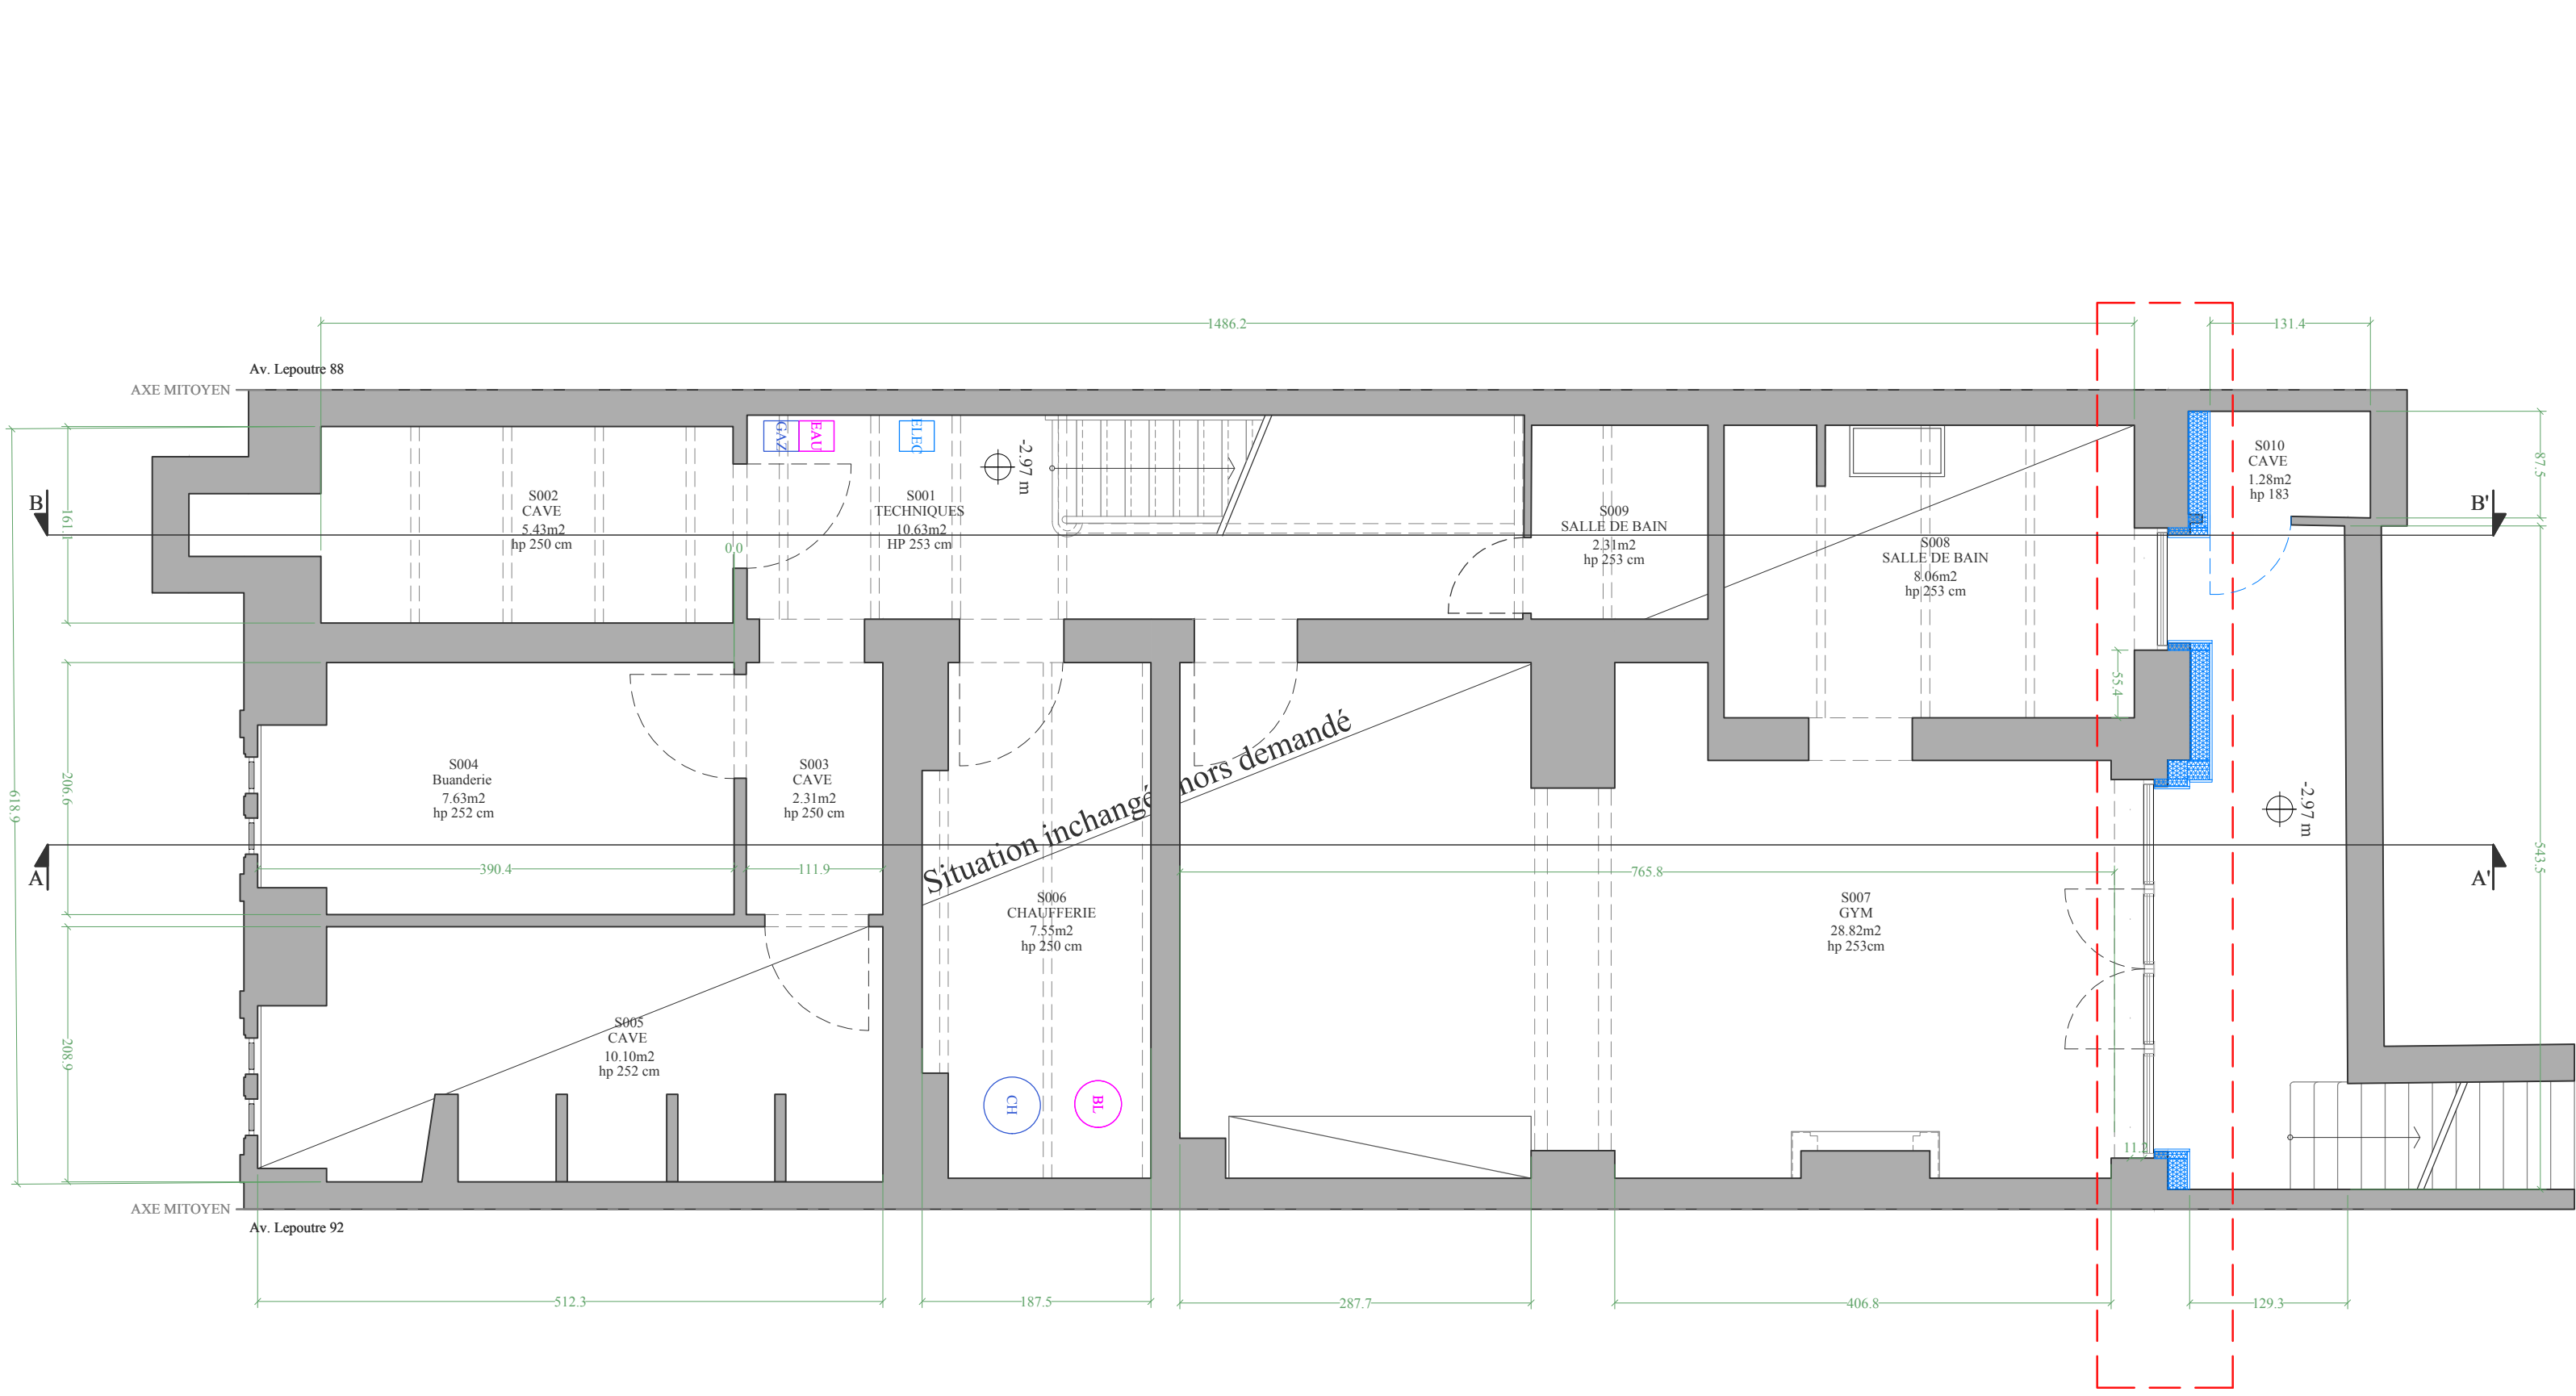


Plan de sous sol

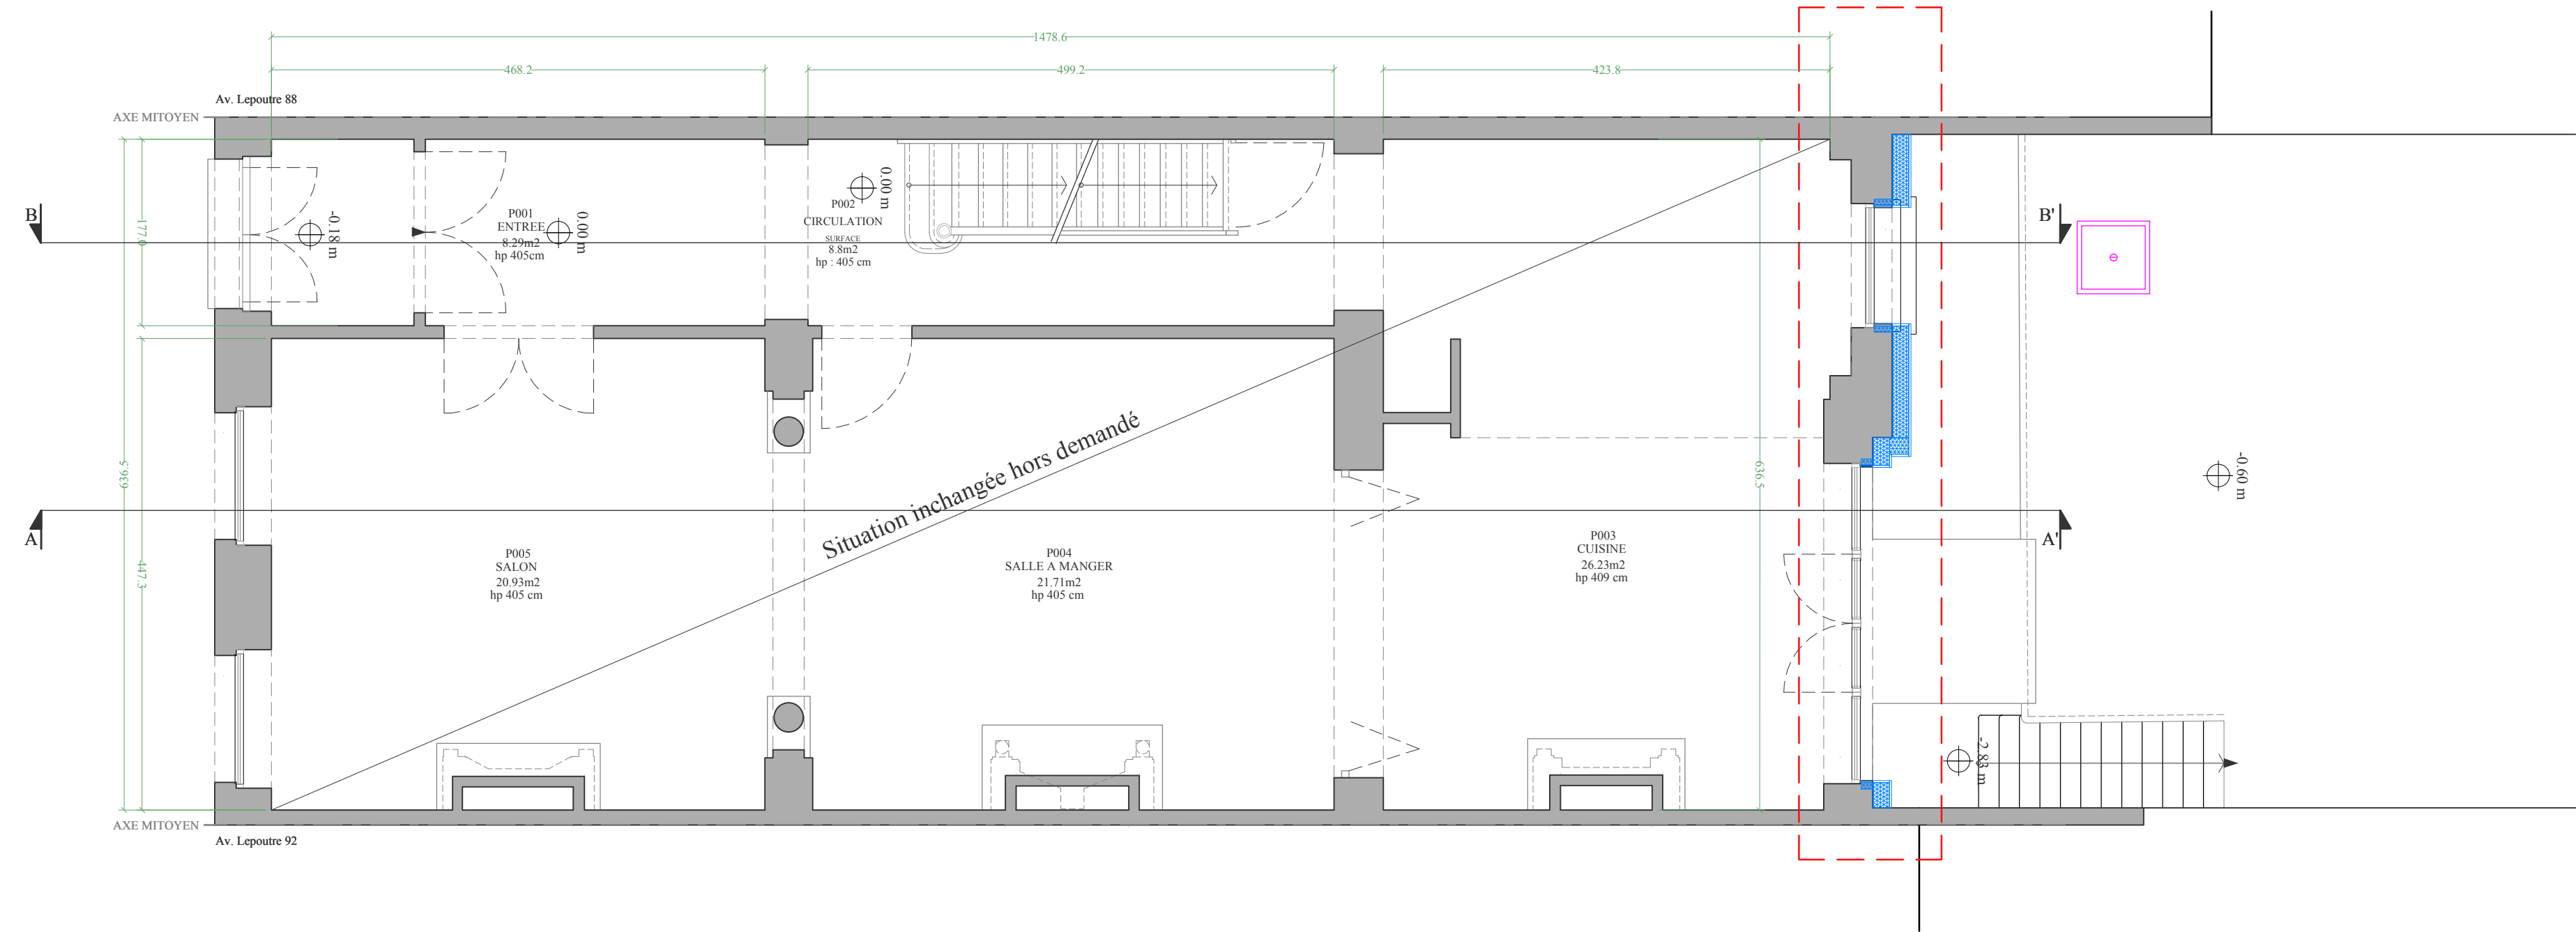


Plan de Rez-de chaussée

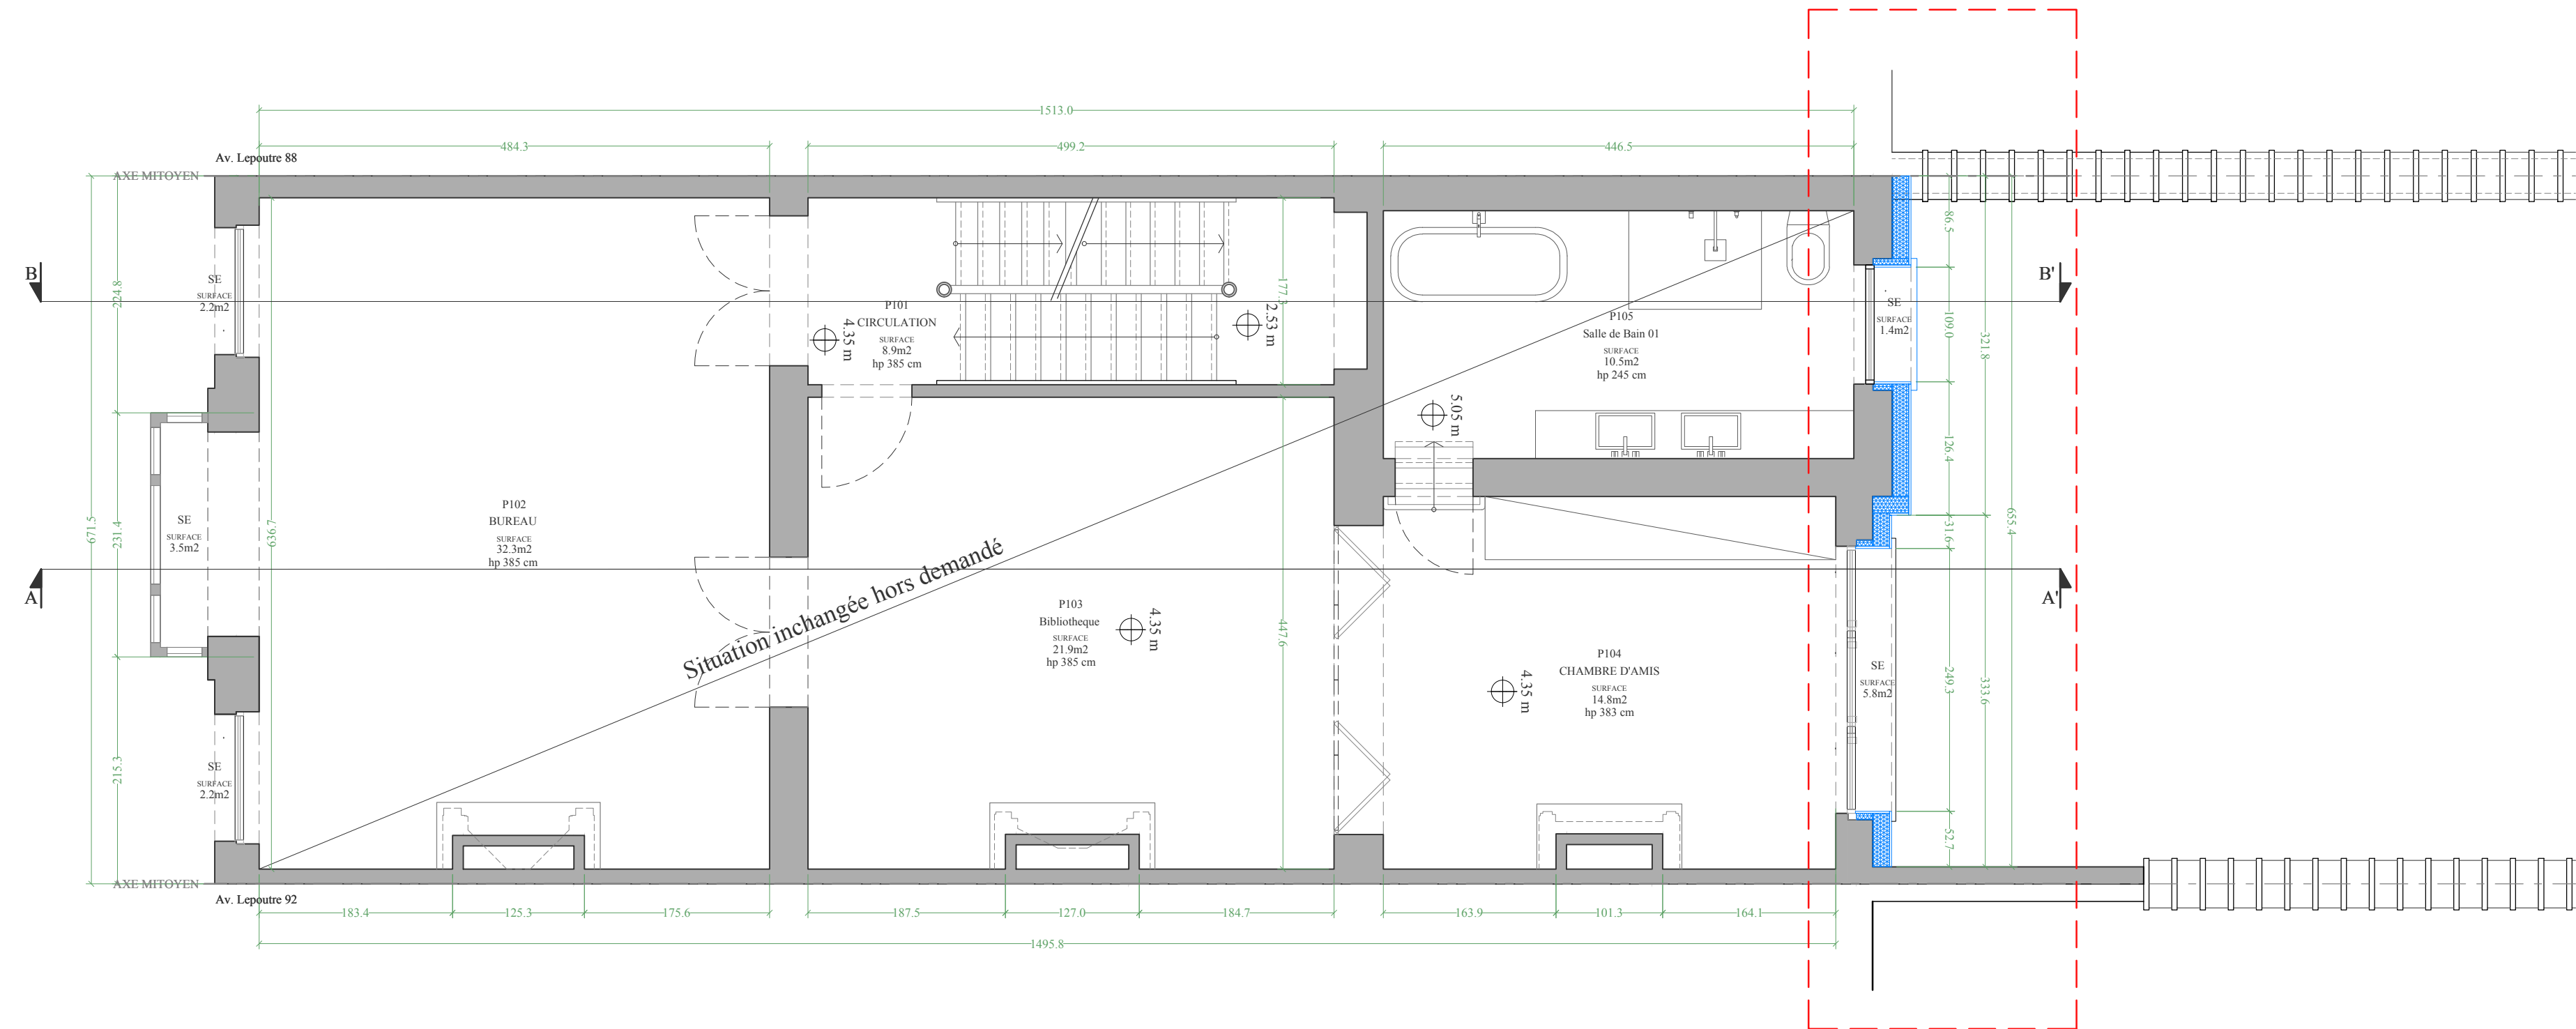


Plan du 1er étage

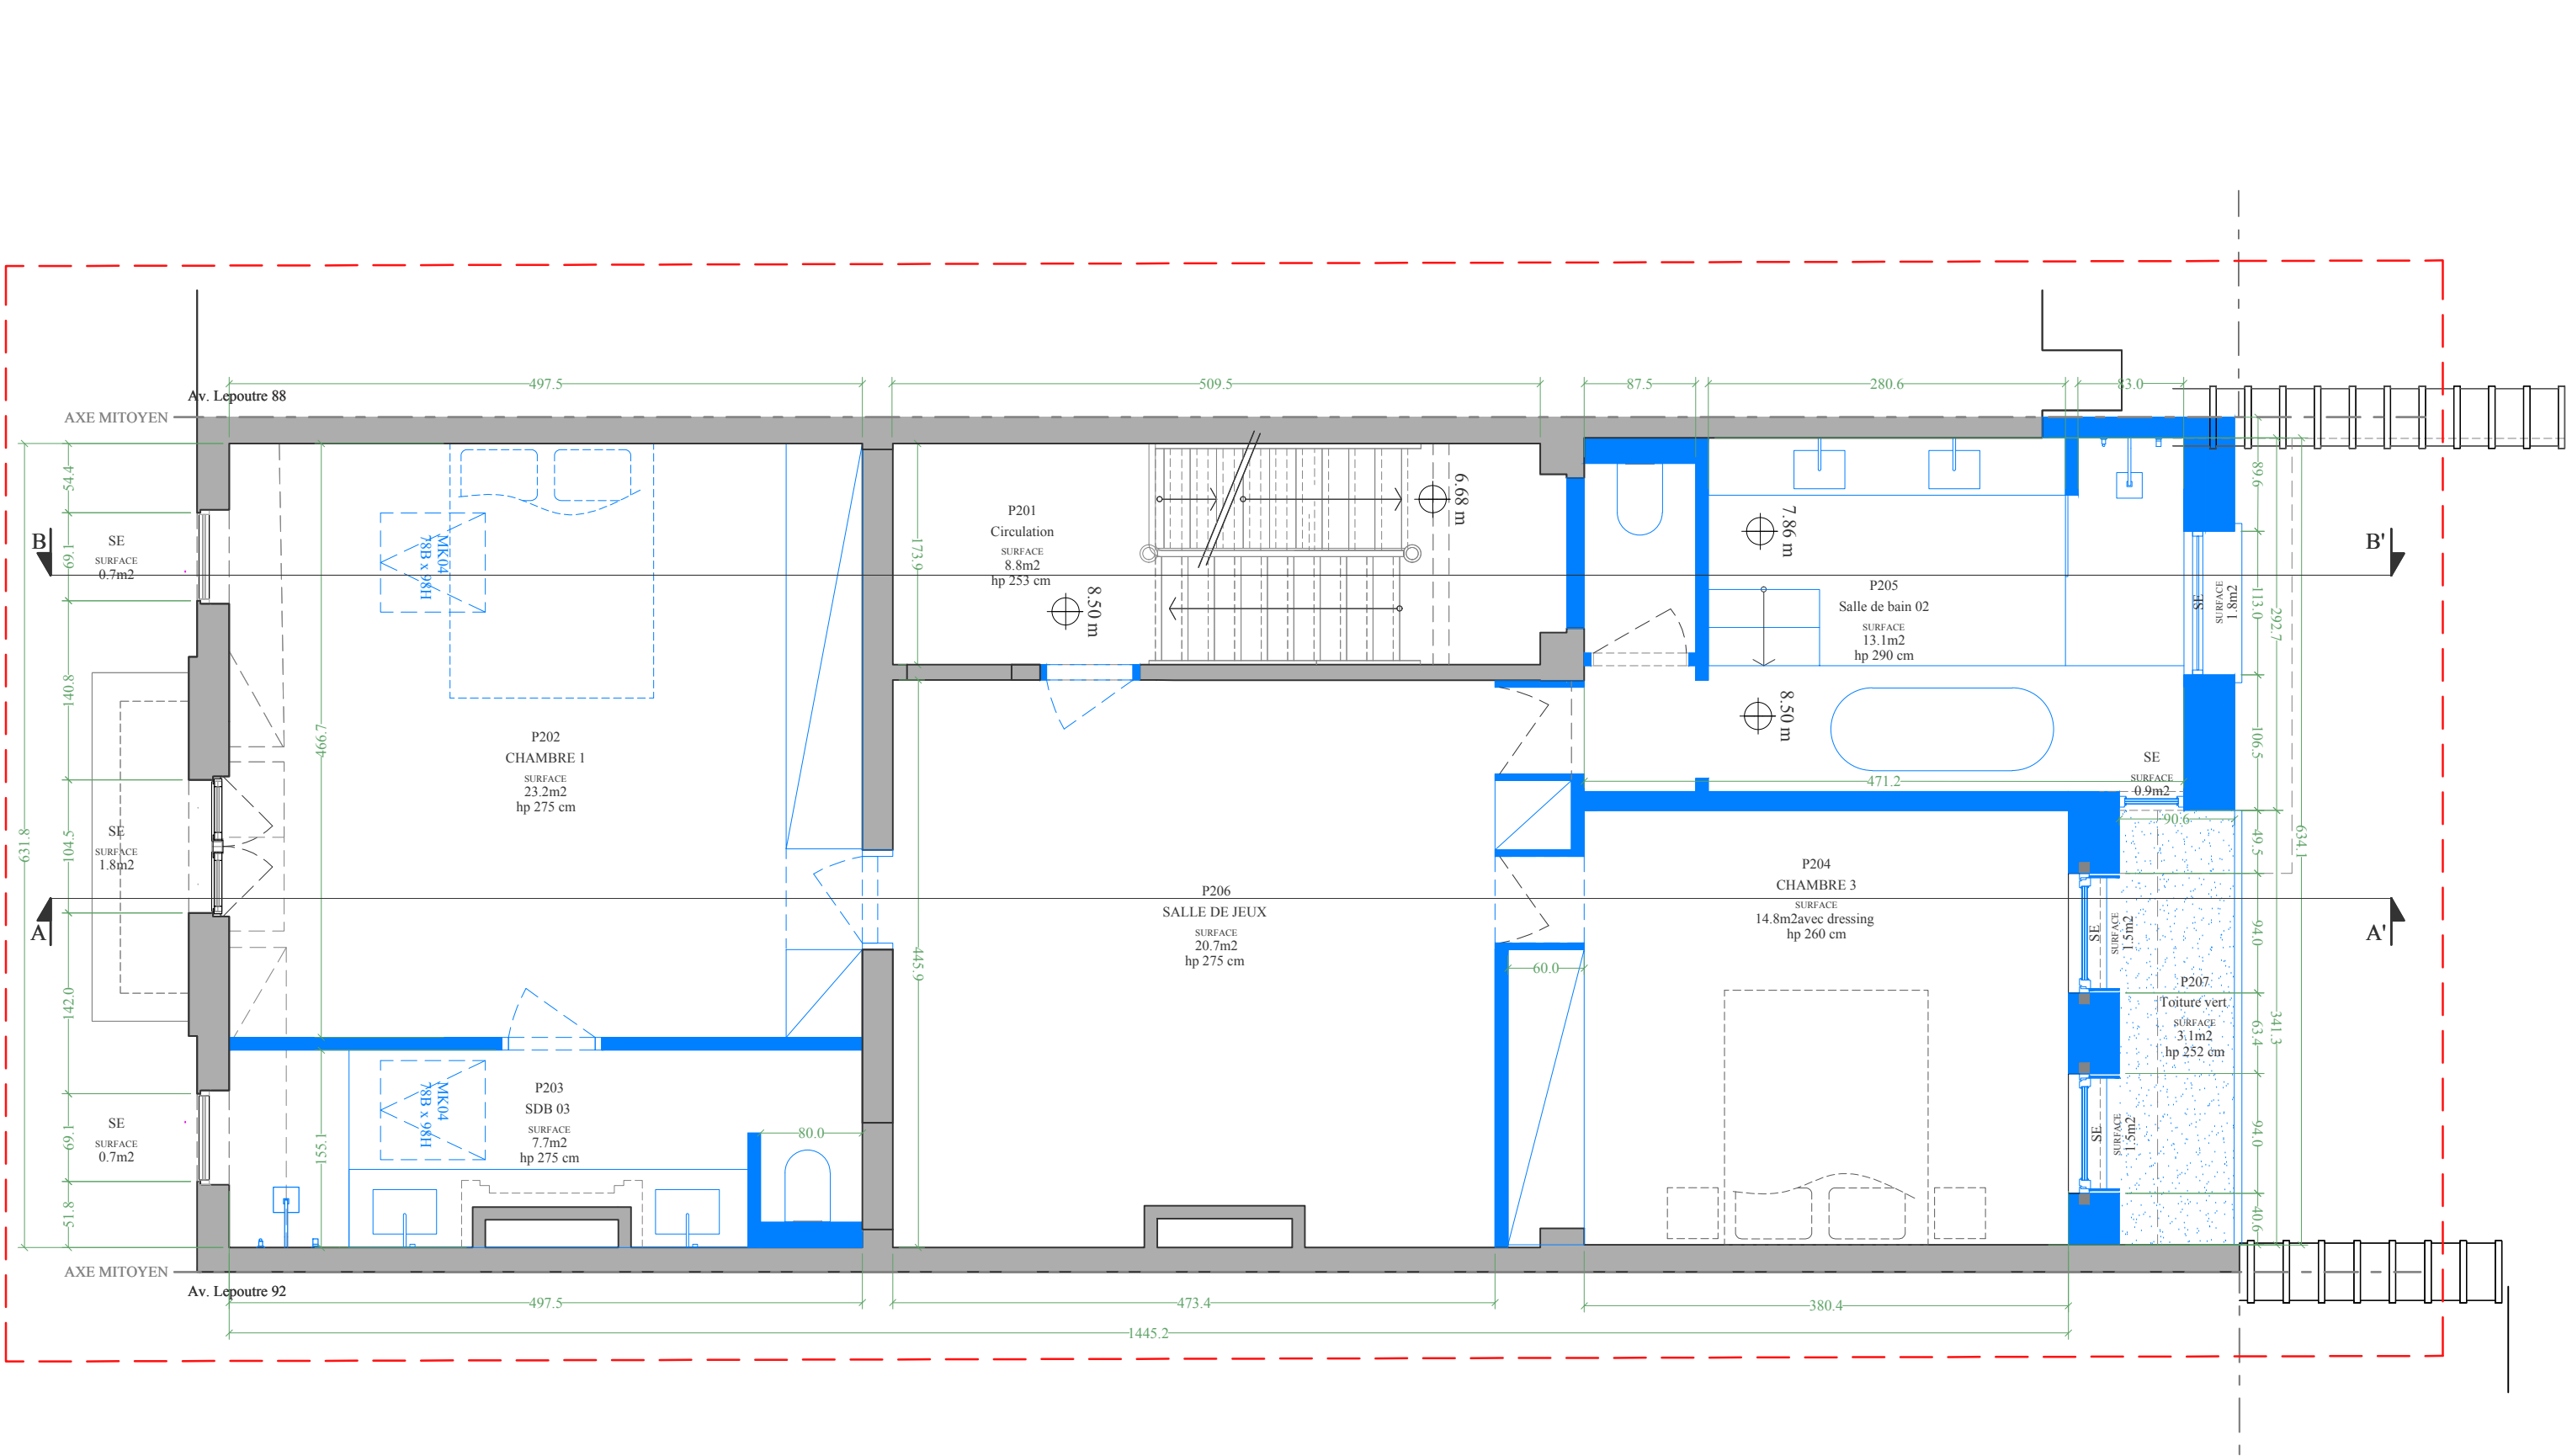


Plan du 2eme étage

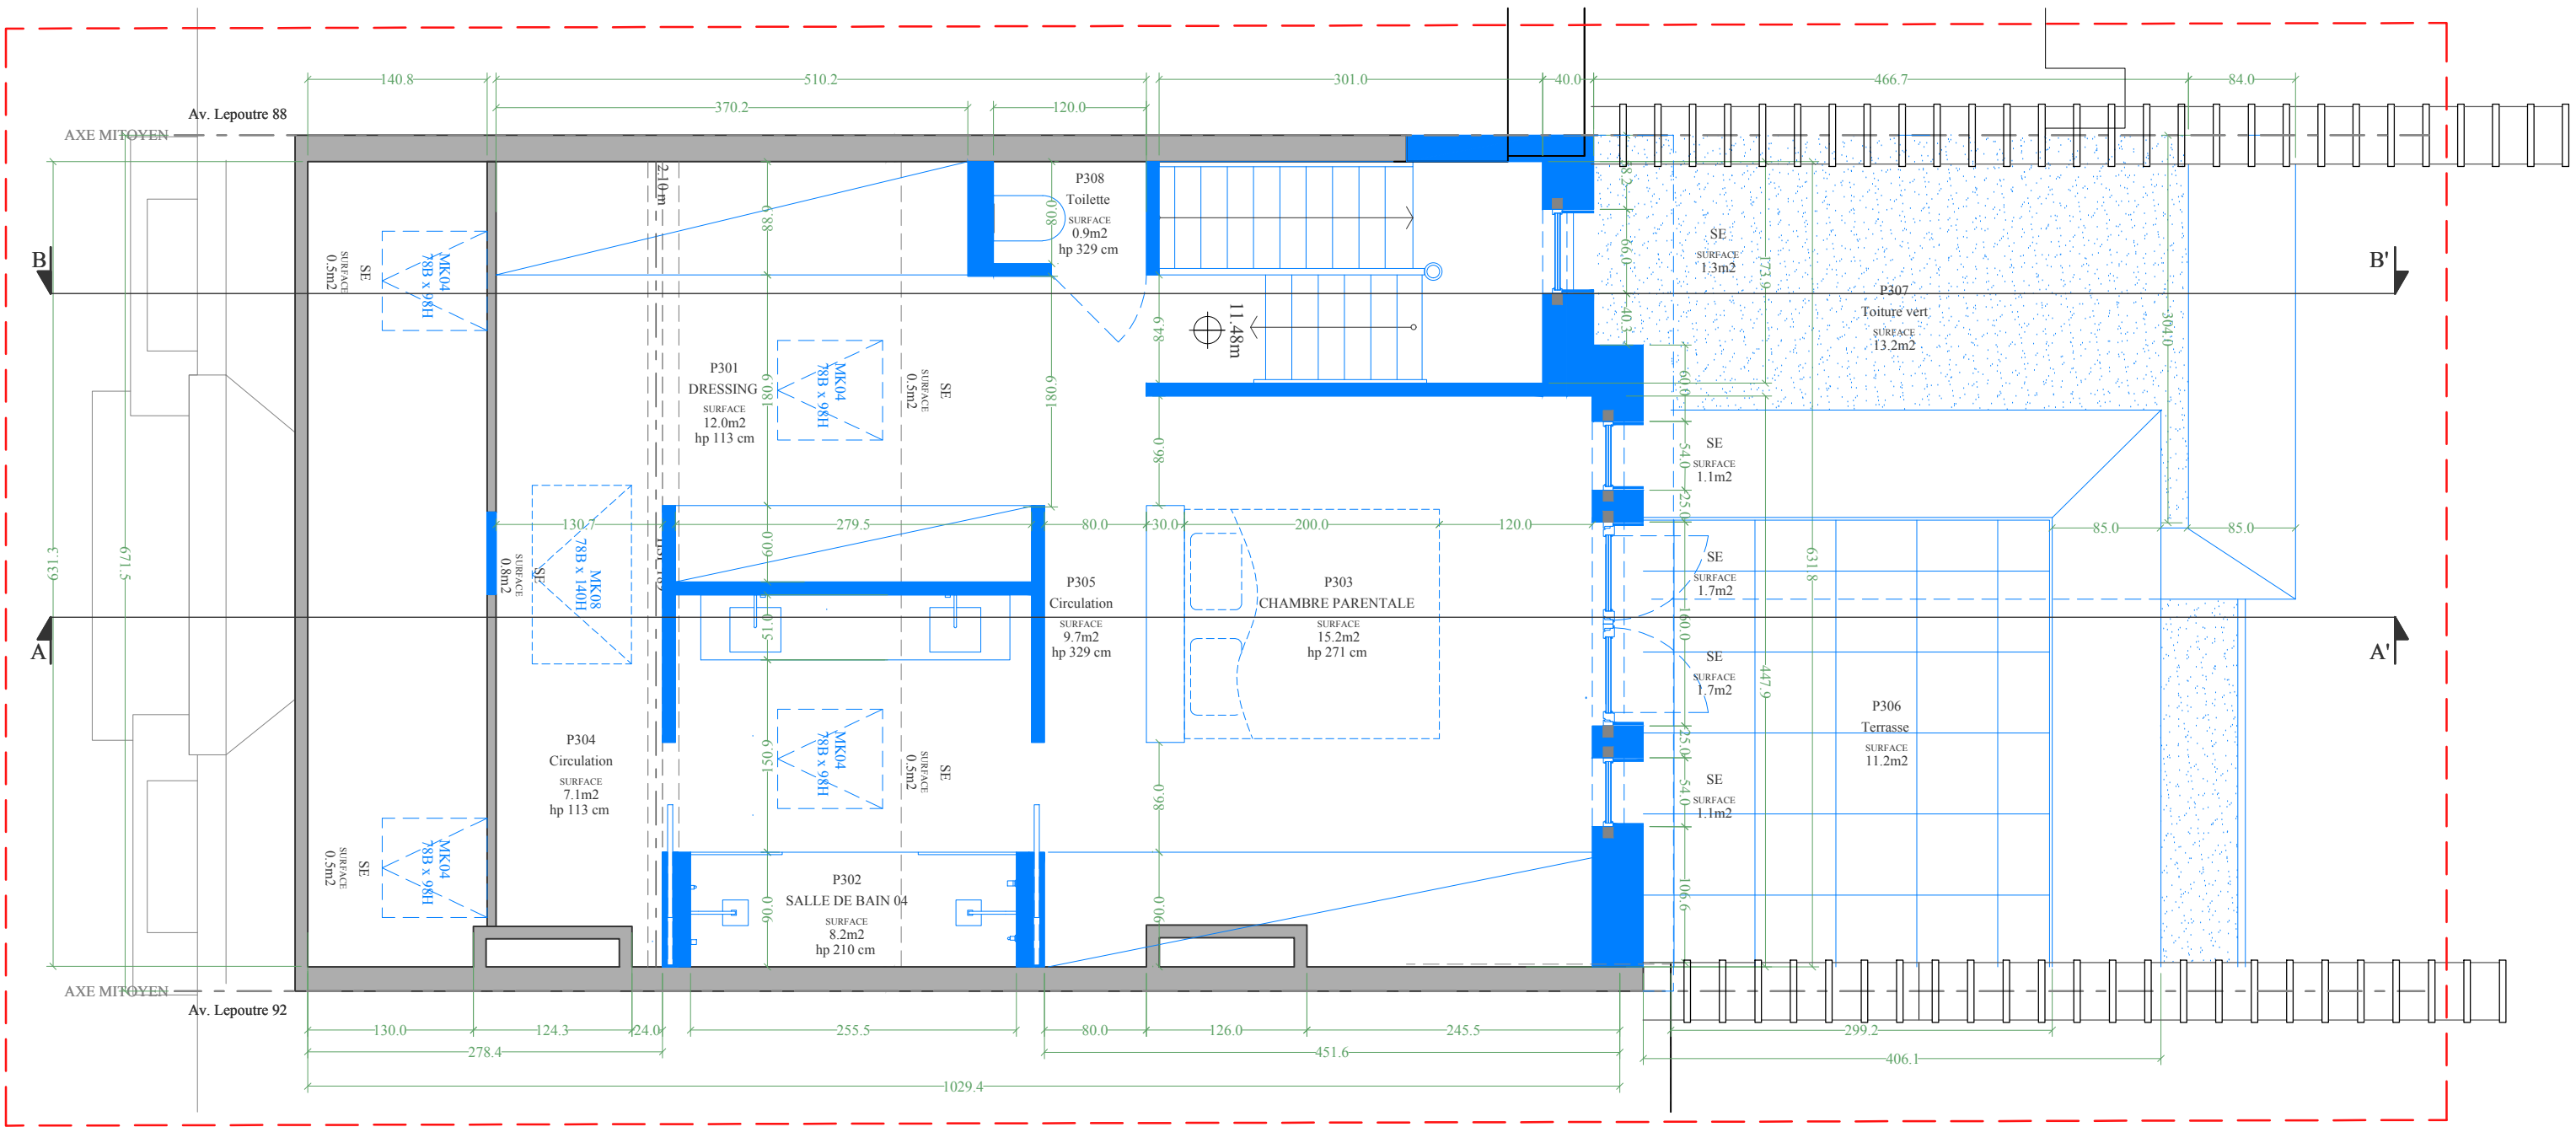

Plan des combles

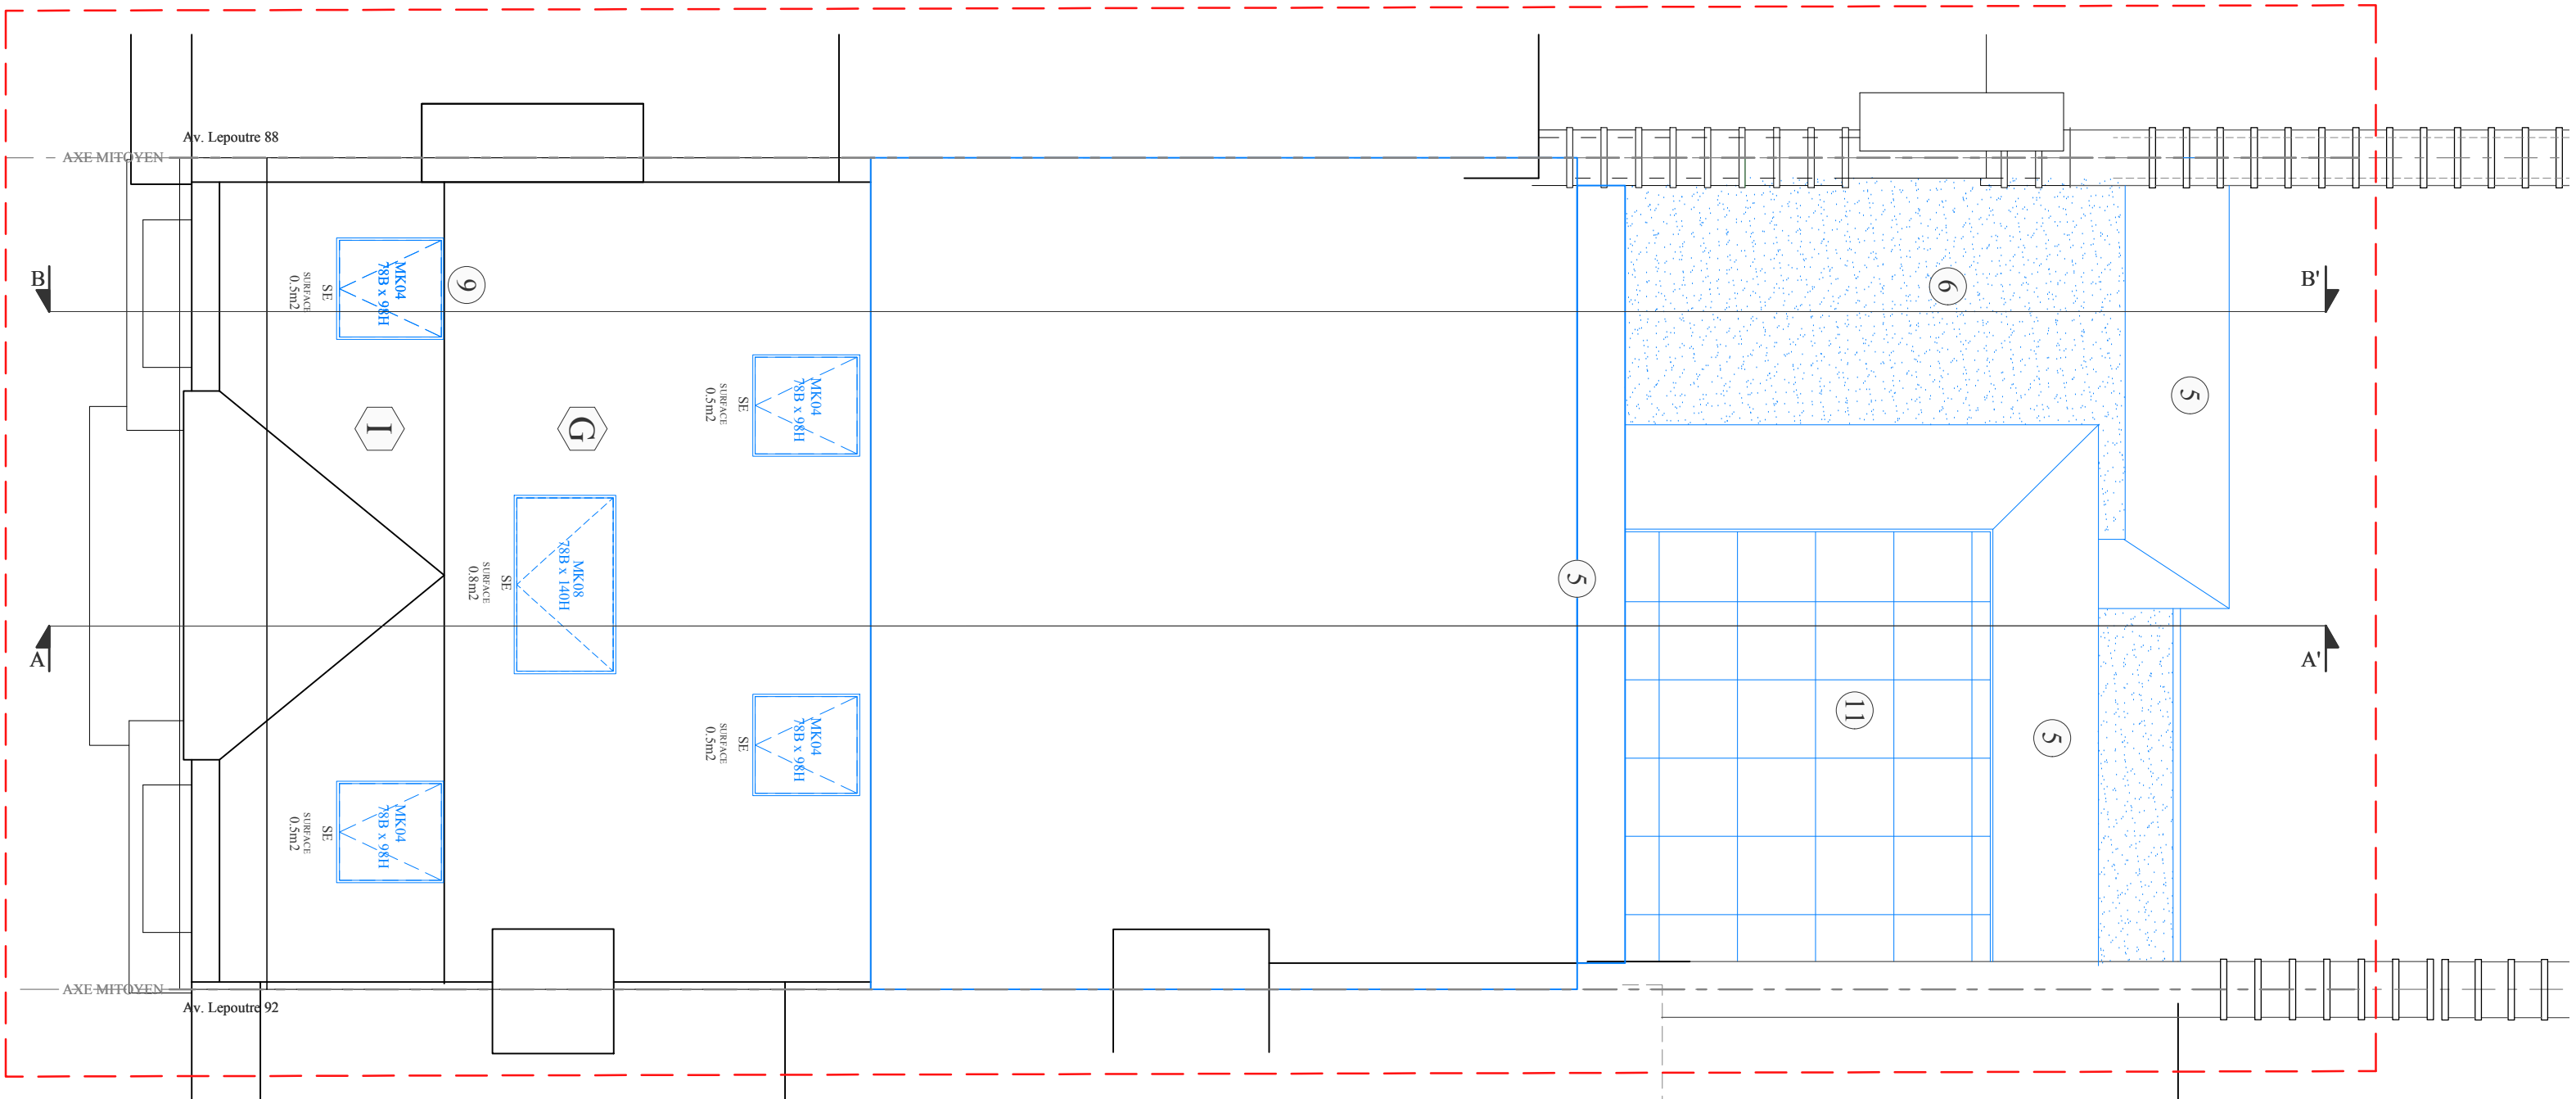

Plan de la toiture

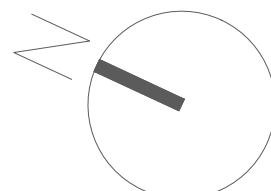

études architecture & design

Rue Marconi 167,
1190 Forest

LÉGENDE

Matériaux

Existant	Projeté
A Pierre bleue belge	1 Enduit de ton beige
B Briques blanches	2 Pierre recomposée beige
C Châssis et porte en bois vernis	3 Pierre bleue
D Châssis en bois peint blanc	4 Châssis en aluminium gris anthracite assortis à l'existant
E Fer forgé noir	5 Toiture en zinc
F Ancien sgraffite	6 Toiture verte
G Tuiles terre cuite	7 Garde-corps en verre
H Corniche en bois peinte blanc	8 Porte bois ton naturel
I Ardoises naturelle	9 Velux
J Châssis en aluminium gris anthracite	10 Carrelage céramique Berra grey
K Enduit blanc	11 Châssis en bois peint blanc

Symboles

A A'	Trait de coupe		Plaque d'égout
	Entrée		éclairage urbain
	Prises de vues		panneau de circulation
	Niveau en coupe et élévation		toiture plate
	Niveau en plan		toiture en pente
	Neuf		toiture accessible
	Maçonnerie existante		toiture végétalisée
	Démolition		Avenue Louis Lepoutre 90
	Objet de la demande		

NOTES GÉNÉRALES

DEMANDE DE PERMIS D'URBANISME

Extension et modification du volume des combles d'une maison unifamiliale

30LP | Lepoutre

Avenue Louis Lepoutre 90
1050 Ixelles

DESCRIPTION

Situation projeté
Plans

NUMERO DE PLAN | DATE | REV.

A105


01/12/2025

REV 01

ECHELLE: 1/50

A0

PU

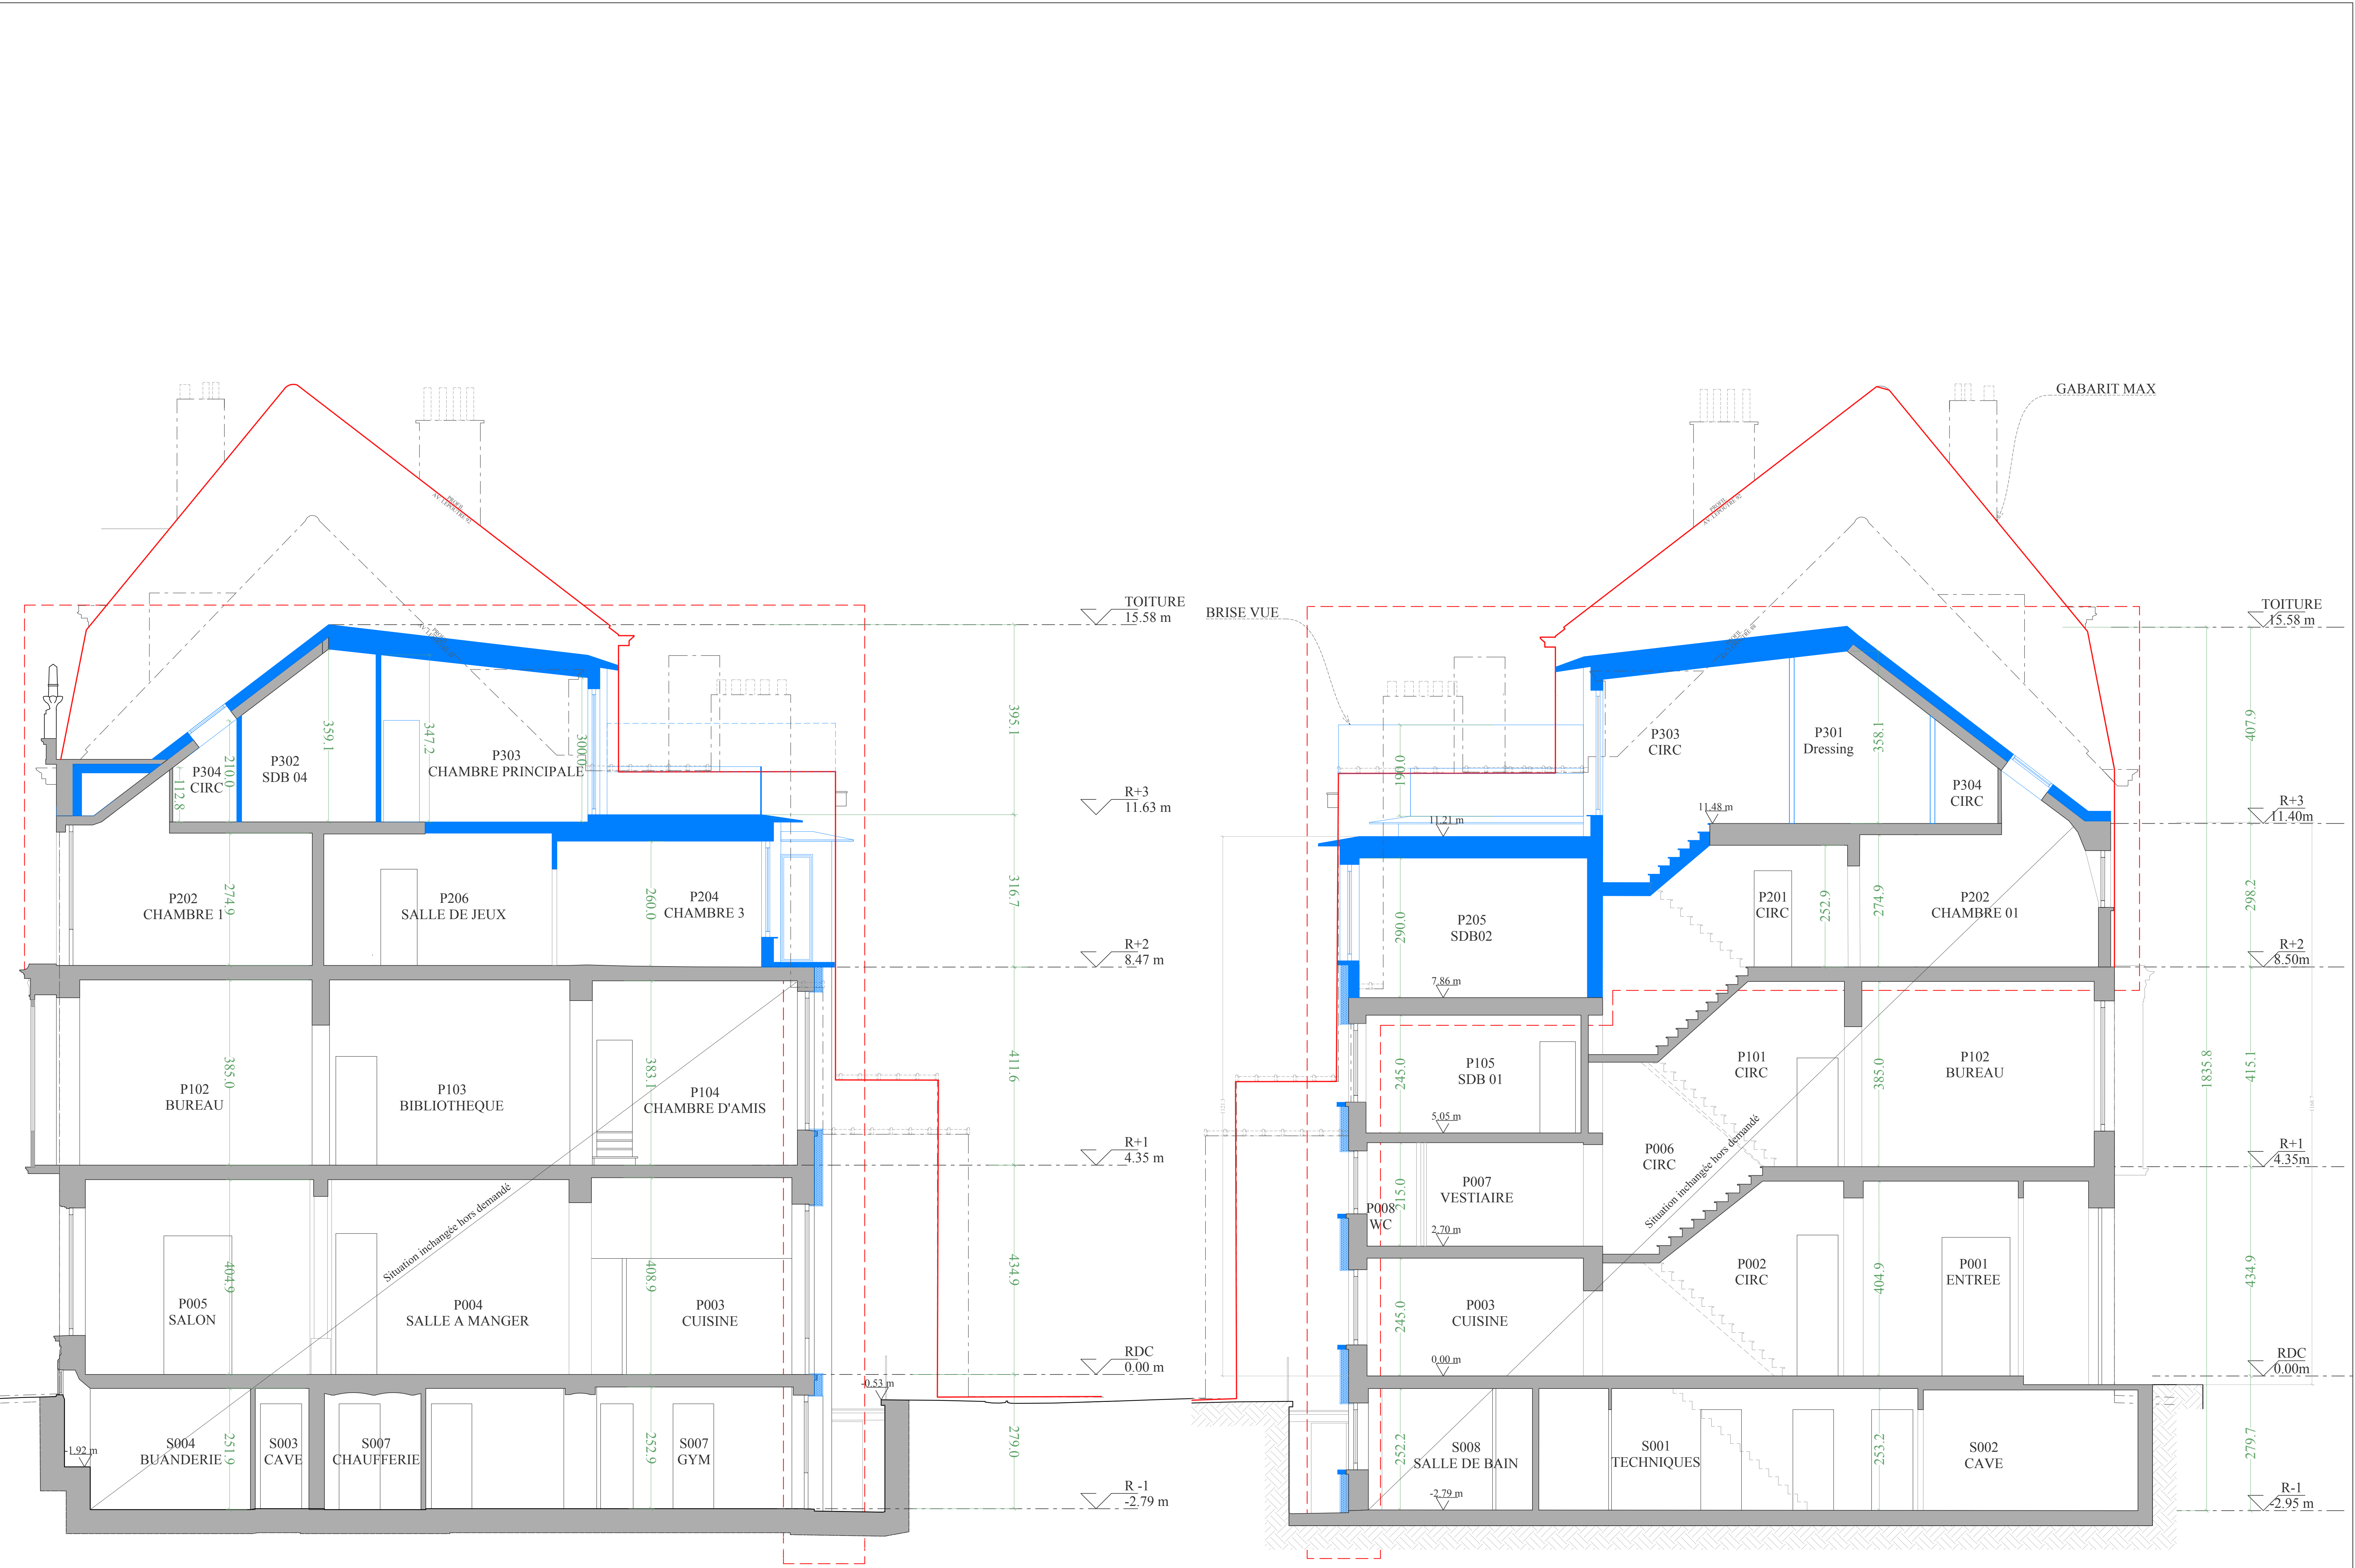

Coupe A-A'

Coupe B-B'

études architecture & design

Rue Marconi 167,
1190 Forest

LÉGENDE

Matériaux

Existant

Projeté

A

Pierre bleue belge

1

Enduit de ton beige

B

Briques blanches

2

Pierre recomposée beige

C

Châssis et porte en bois vernis

3

Pierre bleue

D

Châssis en bois peint blanc

4

Châssis en aluminium gris anthracite assortis à l'existant

E

Fer forgé noir

5

Toiture en zinc

F

Ancien sgraffite

6

Toiture verte

G

Tuiles terre cuite

7

Garde-corps en verre

H

Corniche en bois peinte blanc

8

Porte bois ton naturel

I

Ardoises naturelle

9

Velux

J

Châssis en aluminium gris anthracite

10

Carrelage céramique Berra grey

K

Enduit blanc

11

Châssis en bois peint blanc

Symboles

A

A'

Trait de coupe

△

Entrée

△ #

Prises de vues

0.00 m

Niveau en coupe et élévation

0.00 m

Niveau en plan

■

Neuf

■

Maçonnerie existante

■

Démolition

■

Objet de la demande

□

Plaque d'égoût

⊕

éclairage urbain

⊕

panneau de circulation

■

toiture plate

■

toiture en pente

■

toiture accessible

■

toiture végétalisée

●

Avenue Louis Lepoutre 90

NOTES GÉNÉRALES

DEMANDE DE PERMIS D'URBANISME

Extension et modification du volume des combles d'une maison unifamiliale

30LP | Lepoutre

Avenue Louis Lepoutre 90
1050 Ixelles

DESCRIPTION

Situation projeté
Coupes

NUMERO DE PLAN

DATE

REV.

A106

01/12/2025

REV 01

ECHELLE: 1/50

A0

PU