

LEGENDE


01 Toiture en tuiles Sneldek anthracite
12 Pierre bleue
26 Zone perméable en pleine terre
27 Terrasse en dalles Marlux en béton gris clair
28 Pavement en dalles de trottoir grises
29 Terrasse en bangkirai
30 Etanchéité toiture plate en Derbigum

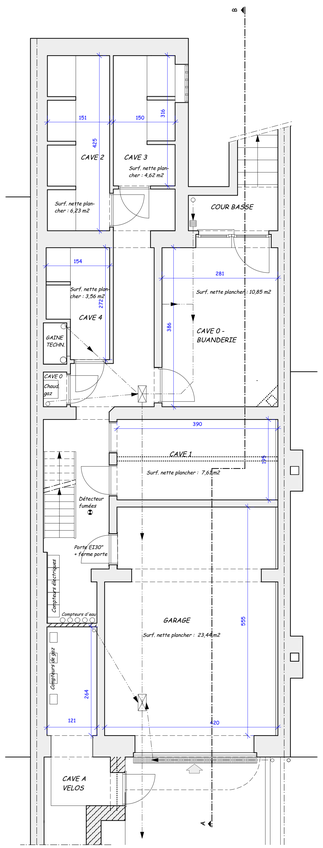


PLAN DU SOUS-SOL
Situation de fait actuelle
depuis 2007

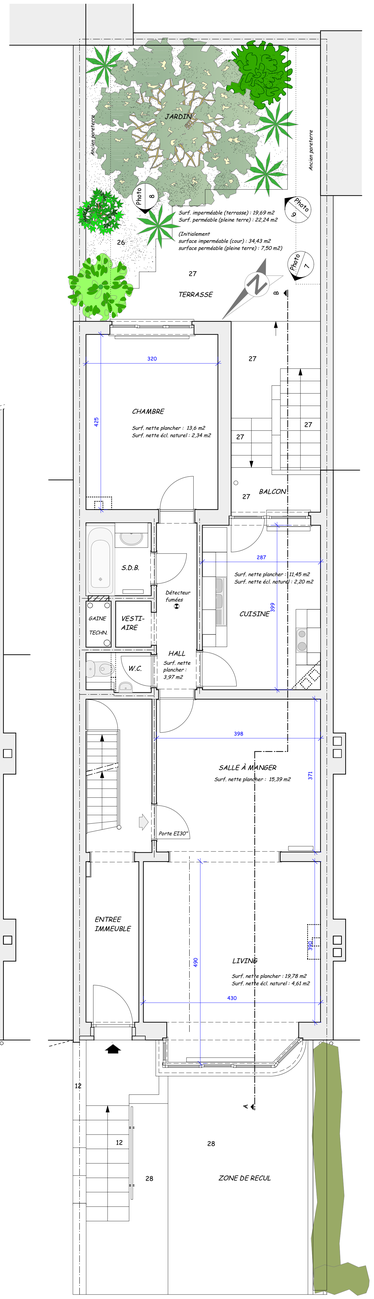


PLAN DU REZ-DE-CHAUSSEE
Situation de fait actuelle
depuis 2007

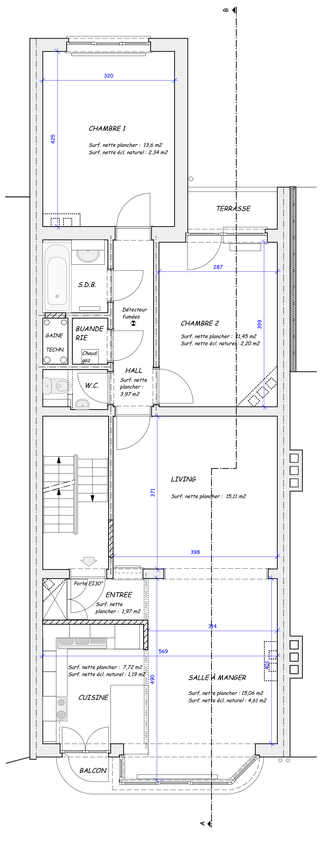


PLAN DU 1ER ETAGE
Situation de fait actuelle
depuis 2007

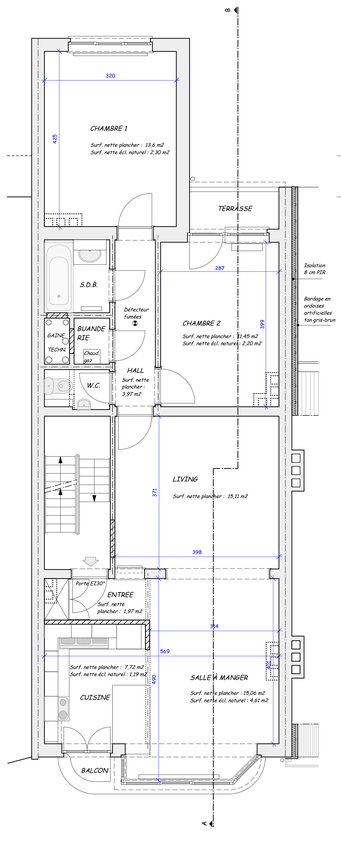


PLAN DU 2EME ETAGE
Situation de fait actuelle
depuis 2007

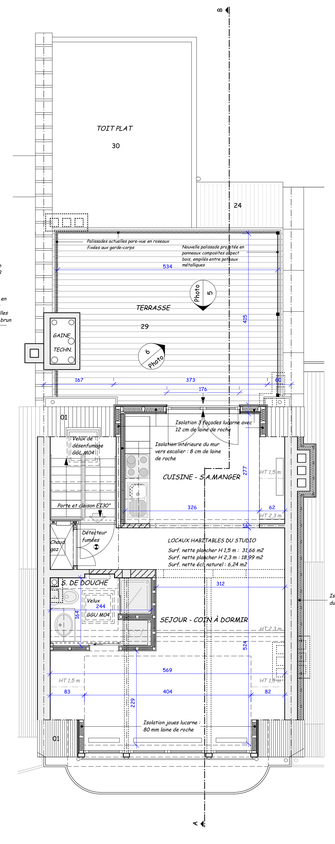

PLAN DU 3 EME ETAGE
Situation de fait actuelle
depuis 2007

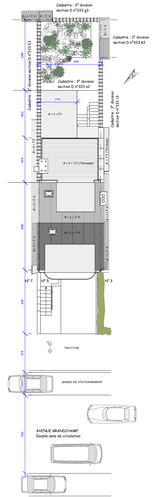

PLAN D'IMPLANTATION
Ech : 1/200

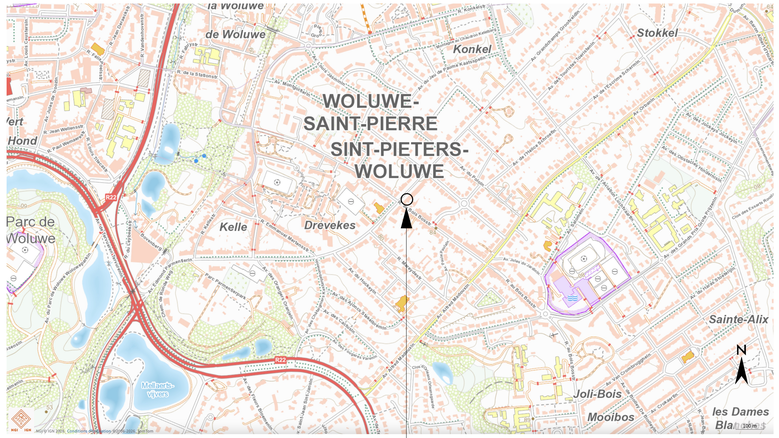

PLAN DE LOCALISATION

Commune de Woluwé St Pierre

Avenue Grandchamp 5

1150 BRUXELLES

Maître de l'ouvrage :

Cachet de la commune

REGULARISATION URBANISTIQUE TRANSFORMATION DES MANSARDES EN UN STUDIO AVEC TERRASSE AU 3EME ETAGE, AMENAGEMENT D'UNE CAVE A VELOS ET BARDAGE ISOLE DE L'HEBERGE DU MITOYEN 3/5

SITUATION - IMPLANTATION

PLANS TOUS NIVEAUX

SITUATION DE FAIT APRES TRANSFORMATION (2007)
OBJET DE LA REGULARISATION

OBJET
Précisions complémentaires suivant courrier de l'urbanisme du 08/09/2026

DATE
14/09/2026

INDEX
A B C D E
MODIFICATIONS

DOSSIER n° 25533

Dominique HERINCKX
Architecte
rue des cottages 108 A
1180 BRUXELLES
Tél : 0479/82 75 69
Email : herinckx.dominique@outlook.be

Signature du maître de l'ouvrage :

Signature de l'architecte :

Date : 20/07/2026

Echelle : 1/50

PLAN n°

P.U. 3A