



PLAN MASSE ET DE SITUATION  
Situation de droit  
Permis d'urbanisme de 2001

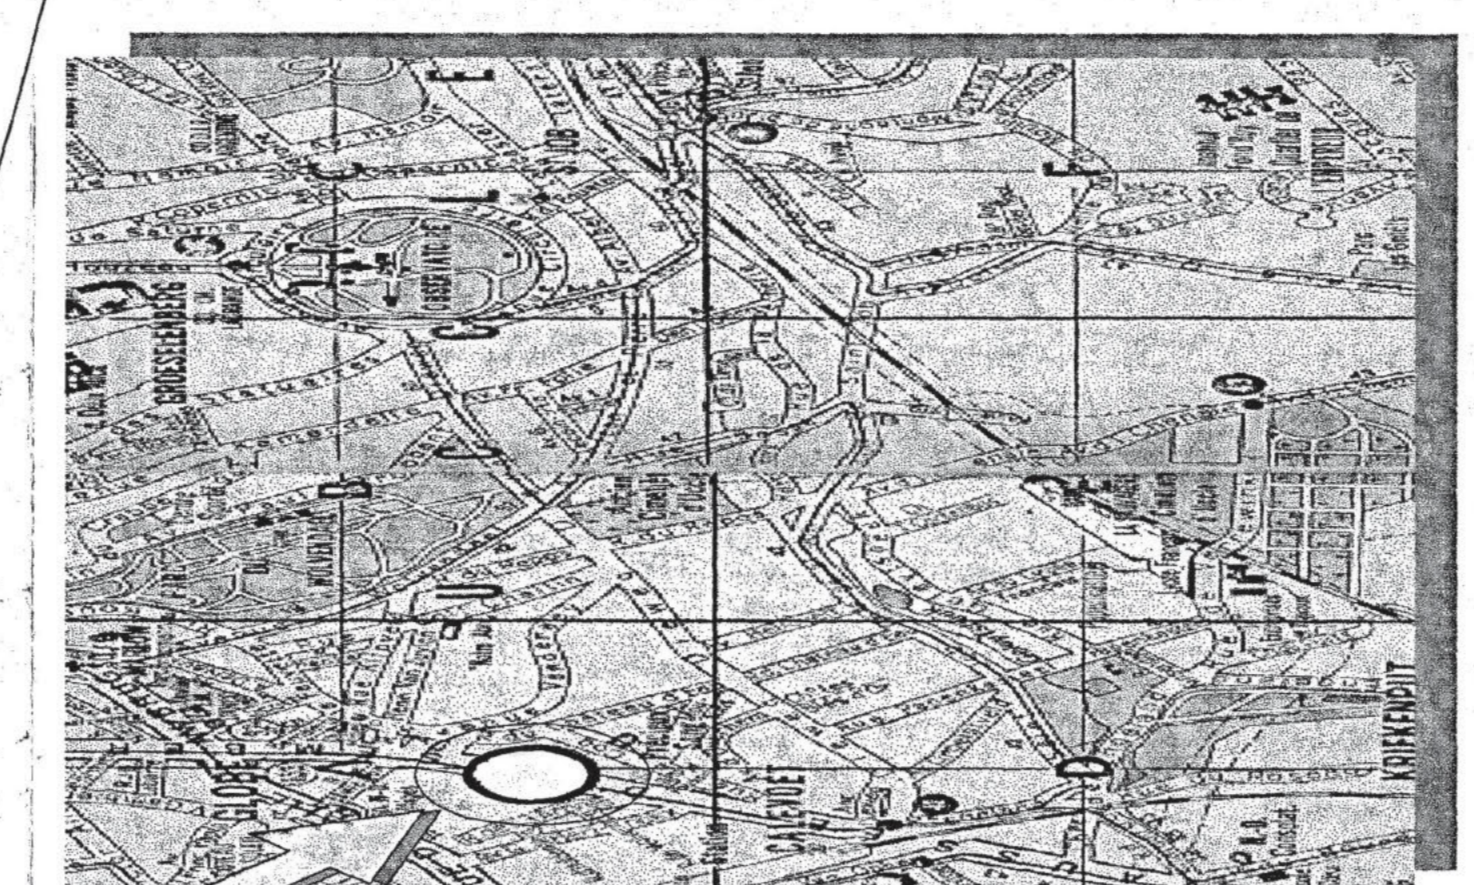

Plan de situation (extrait du DE ROUCK)  
ech. +/- 1/15 000

 

Plan de situation Plan d'implantation  
Plan de principe de circulation  
Plan Masse


Dossier de Demande de Permis d'Urbanisme

ref.: date: 24.11.00 echelle: 1:200


page:

date	Modifications	operat.
A 00.00.00	UCCLE-UKKEL	
B 11-10-2002	La commune de Uccle a été annexée à la commune de Bruxelles.	
C 11-10-2002	La commune de Uccle a été annexée à la commune de Bruxelles.	
D 11-10-2002	La commune de Uccle a été annexée à la commune de Bruxelles.	
E 11-10-2002	La commune de Uccle a été annexée à la commune de Bruxelles.	
F 11-10-2002	La commune de Uccle a été annexée à la commune de Bruxelles.	
G 11-10-2002	La commune de Uccle a été annexée à la commune de Bruxelles.	
H 11-10-2002	La commune de Uccle a été annexée à la commune de Bruxelles.	

Ce plan n'engage pas le bureau d'architecture sur les dimensions d'éléments de stabilité ou de HVAC.  
Toutes les dimensions seront vérifiées par l'ingénieur en stabilité de l'entreprise.  
Toutes les cotes seront contrôlées sur place par l'entreprise.

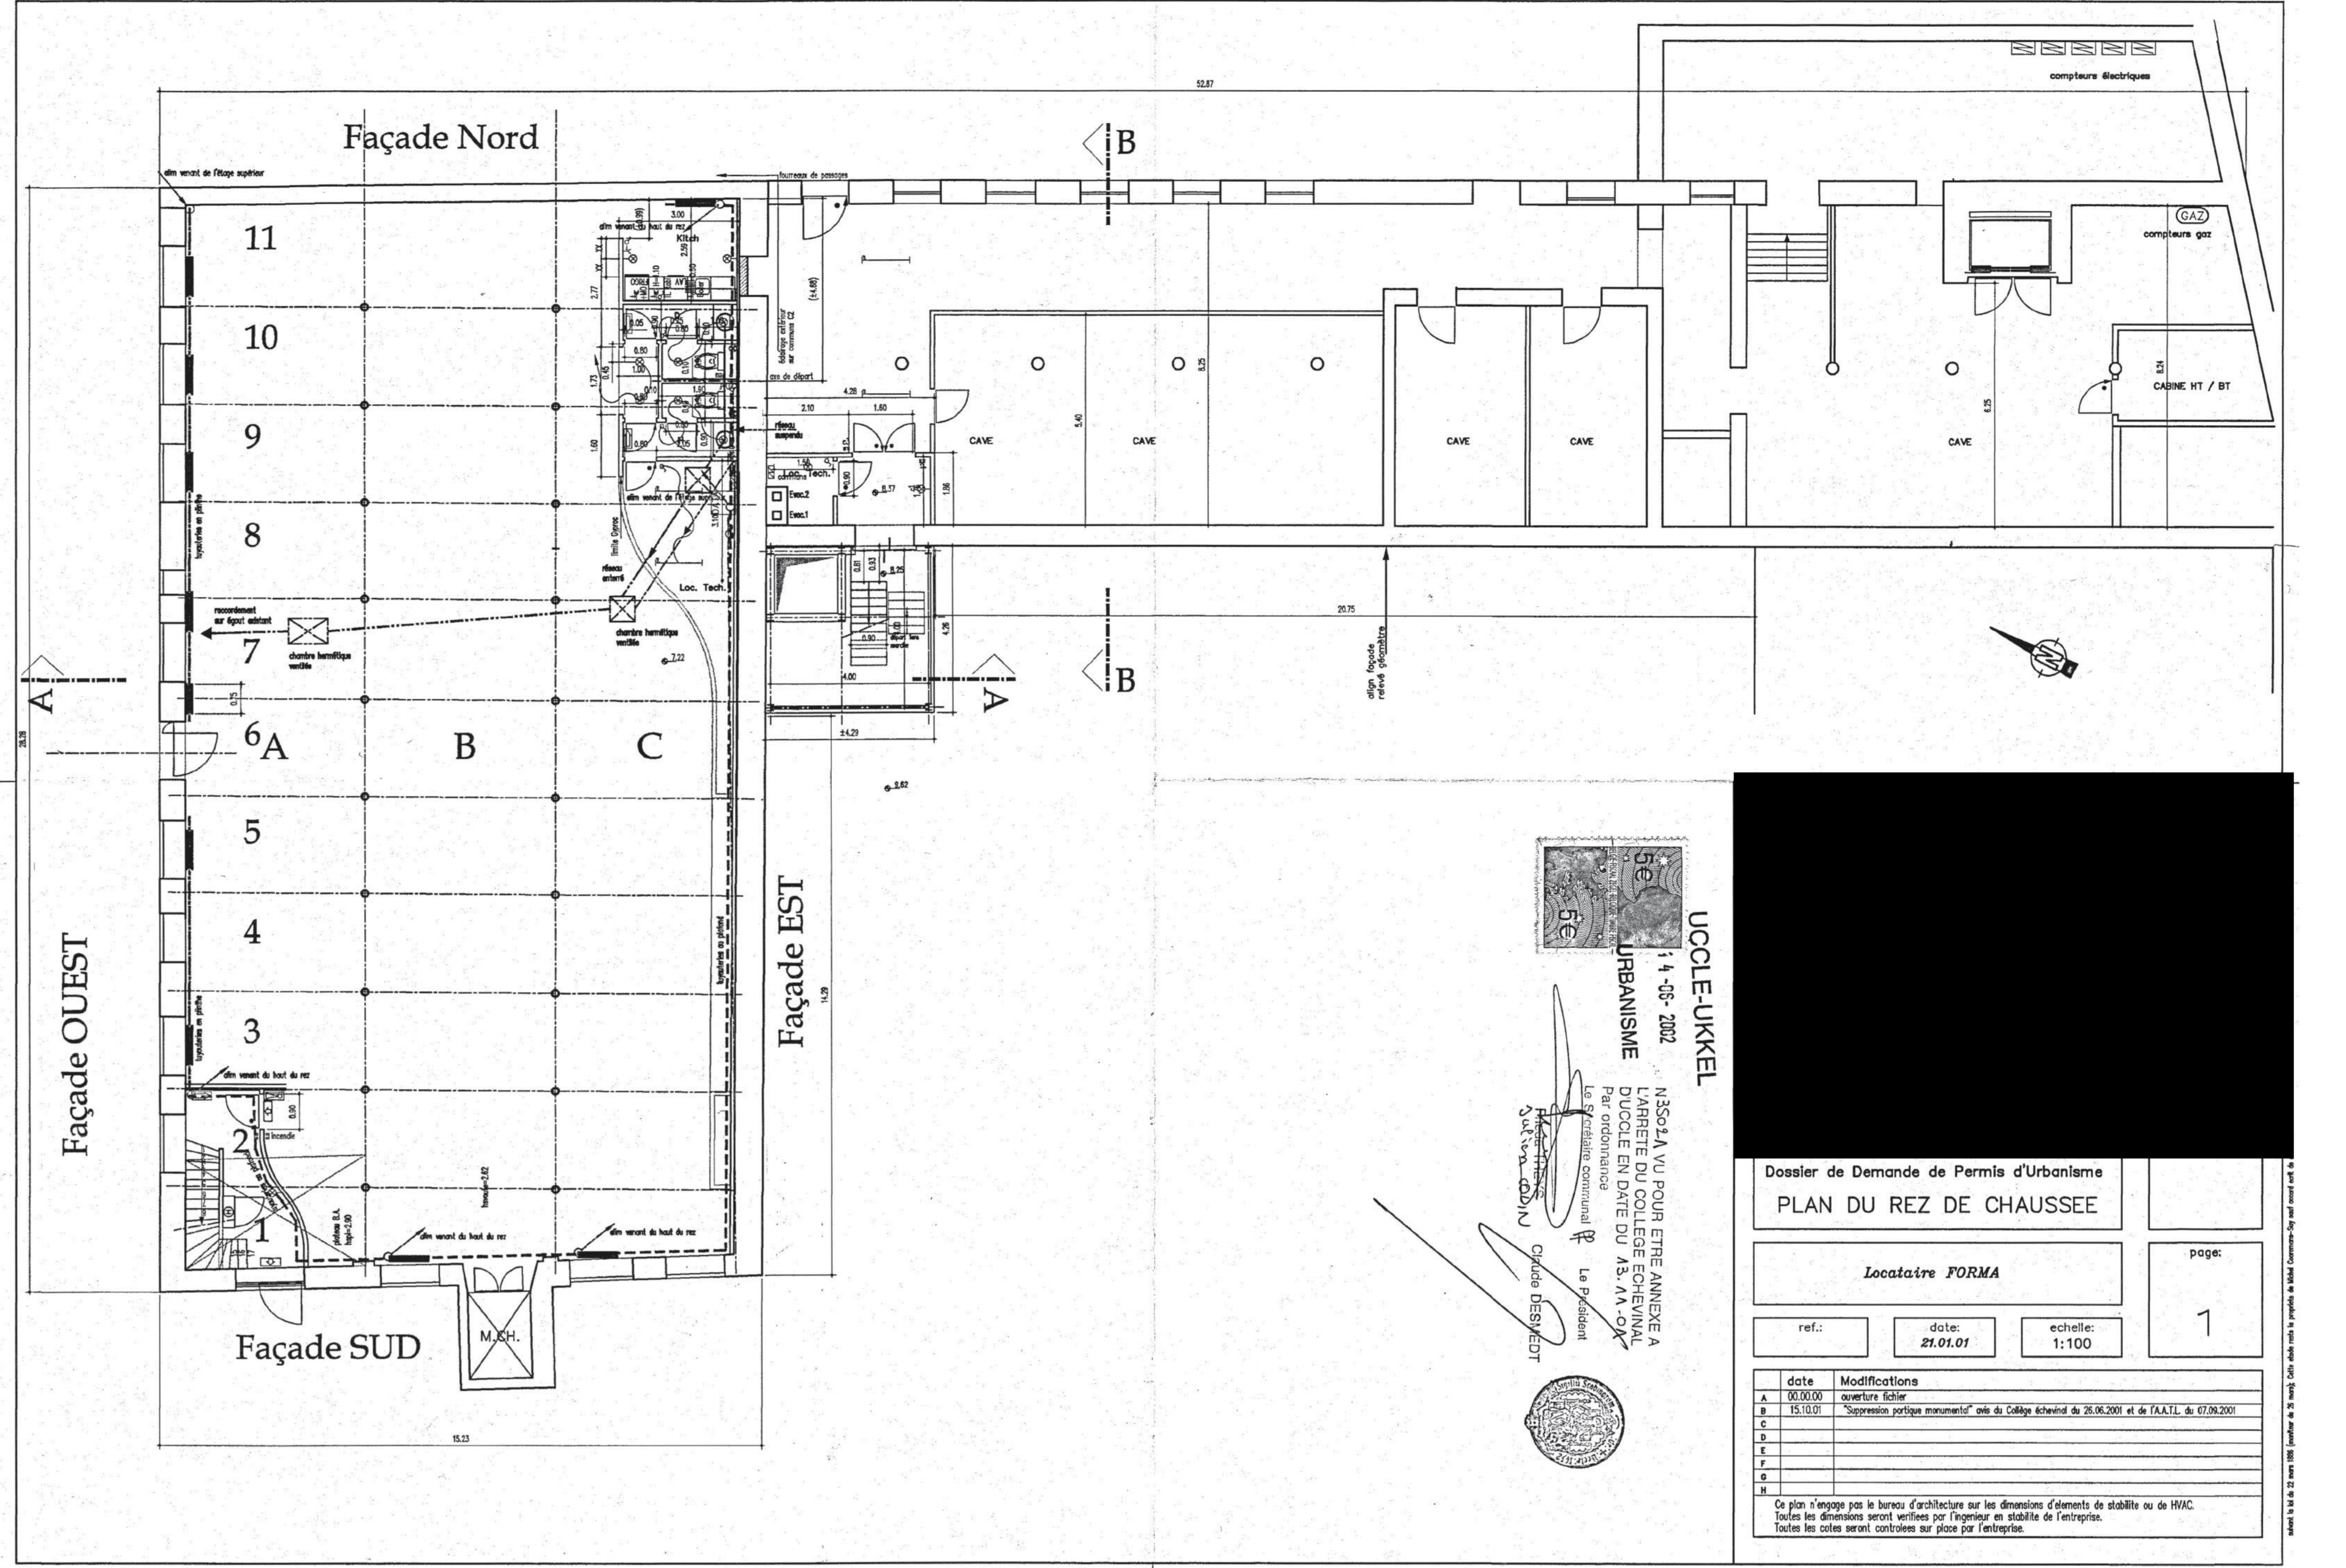

REZ DE CHAUSSEE  
Situation de droit  
Permis d'urbanisme de 2001

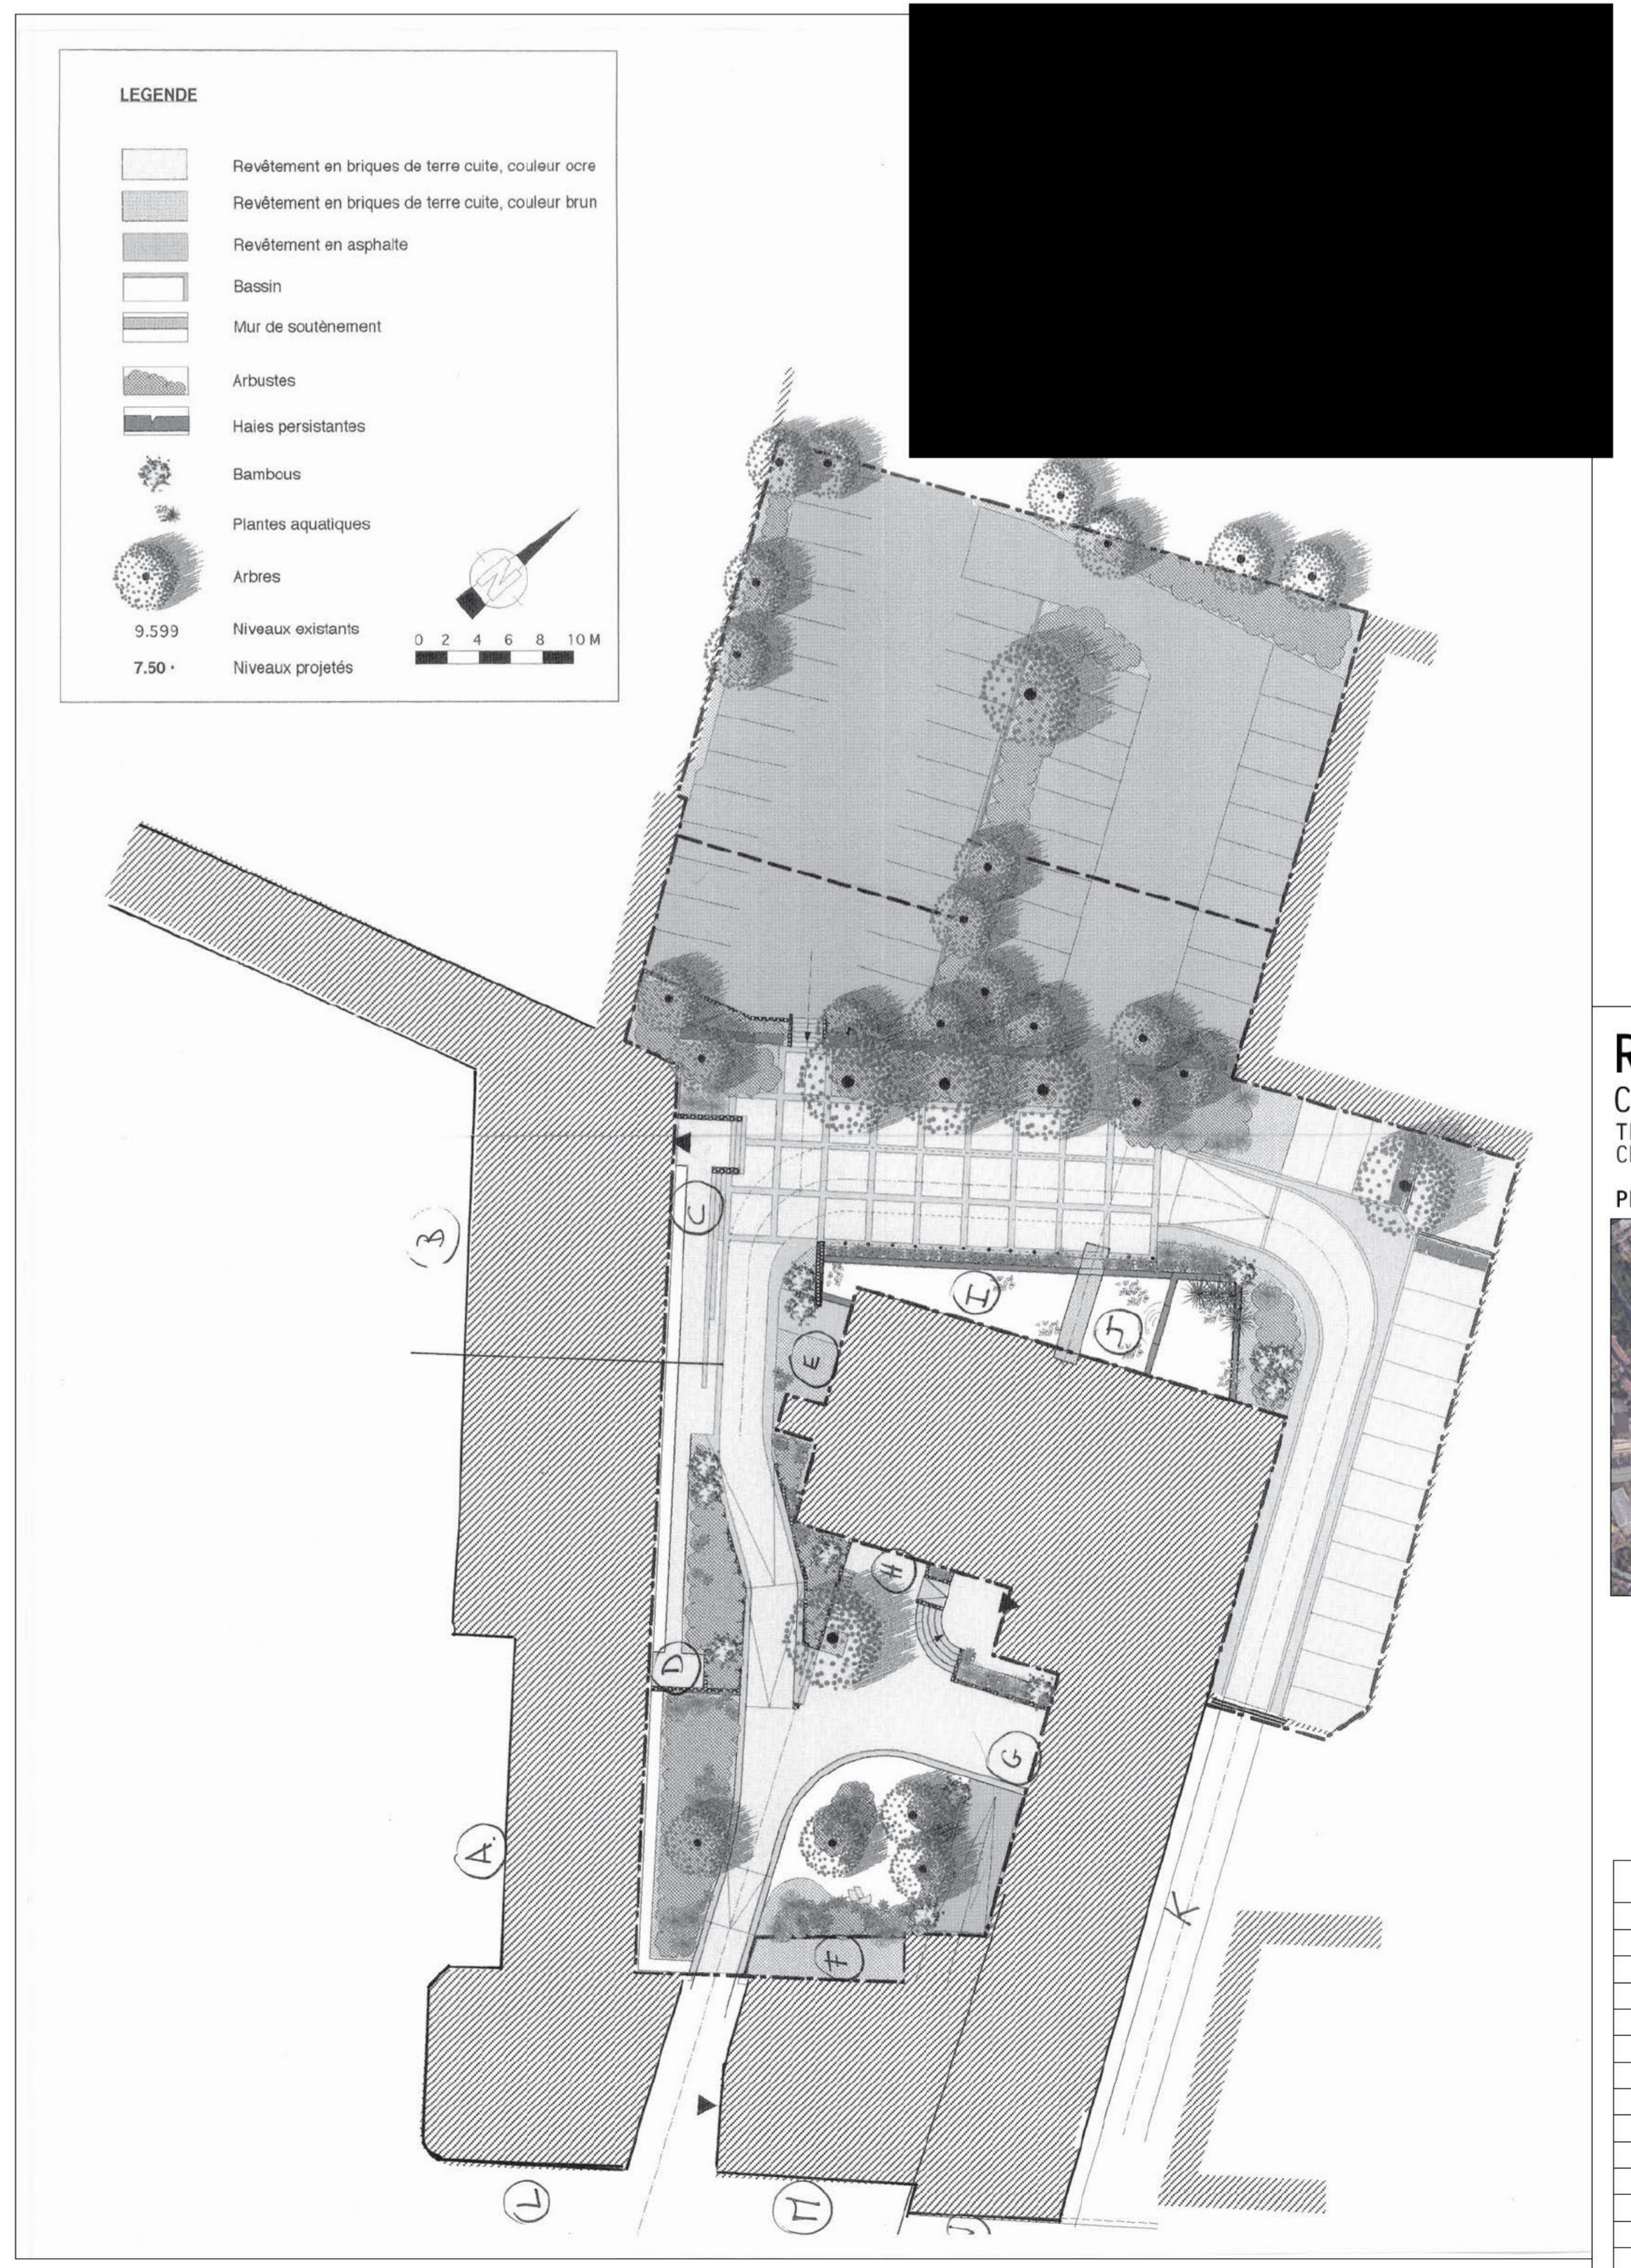

ABORDS  
Situation de droit  
Permis d'urbanisme de 2001

RÉGION DE BRUXELLES	
COMMUNE D'UCCLE	
TRANSFORMATION D'UN BATIMENT DE BUREAUX EN 7 UNITES DE LOGEMENTS	
Chaussée d'Alseberg 993 à 1180 Uccle 6ème DIVISION, 21616A	
PLAN DE SITUATION	
A - U - X - A - U	
PLANS POUR LA DEMANDE D'UN PERMIS D'URBANISME	
P01 Plans, façade, coupes existantes - sit. de droit	1/50 1/1250
P02 Plans existants - situation de droit	1/500 1/2500
P03 Plans existants - situation de droit	1/100
P04 Façades et coupes existantes - situation de droit	1/100
P05 Plans existants & d'implantation - sit. de fait	1/50 1/500
P06 Plans existants - sit. de fait (1° parcelle 1/2500)	1/50
P07 Coupes existantes - situation de fait	1/50
P08 Coupe et façade existantes - situation de fait	1/50
P09 Façades existantes - situation de fait	1/50
P10 Façades existantes - situation de fait	1/50
P11 Plans projetés & plan d'implantation projeté	1/50 1/500
P12 Plans projetés (1° plan de parcelle 1/2500)	1/50
P13 Coupes projetées	1/50
P14 Coupe et façade projetées	1/50
P15 Façades projetées	1/50
P16 Façade projetées	1/50
Cette demande de permis intègre les éventuelles nécessités de remplacement des éléments structuraux défectueux mis à jour lors des travaux.	
DOSSIER GLOBE VILLAGE	
DATE: 19 DECEMBRE 2024	
IND. A	
P.02	