



Architectural floor plan of a building with a gabled roof. The plan shows three main rooms: "Cave" (10.77 m²), "Dépagement" (6.74 m²), and "Rangement" (13.39 m²). A "WC" (toilet) is located near the "Dépagement" room. The plan includes dimensions, door swings, and section lines AA' and BB'. A large area at the bottom is labeled "HORS DEMANDE".

A horizontal beam of length 5 m is shown. A rectangular load of 10 kN/m is applied between $x = 1$ m and $x = 2$ m. The beam is supported at $x = 0$ m and $x = 5$ m.

ESQ	AVP	PUR	SOU
EXE	ASB

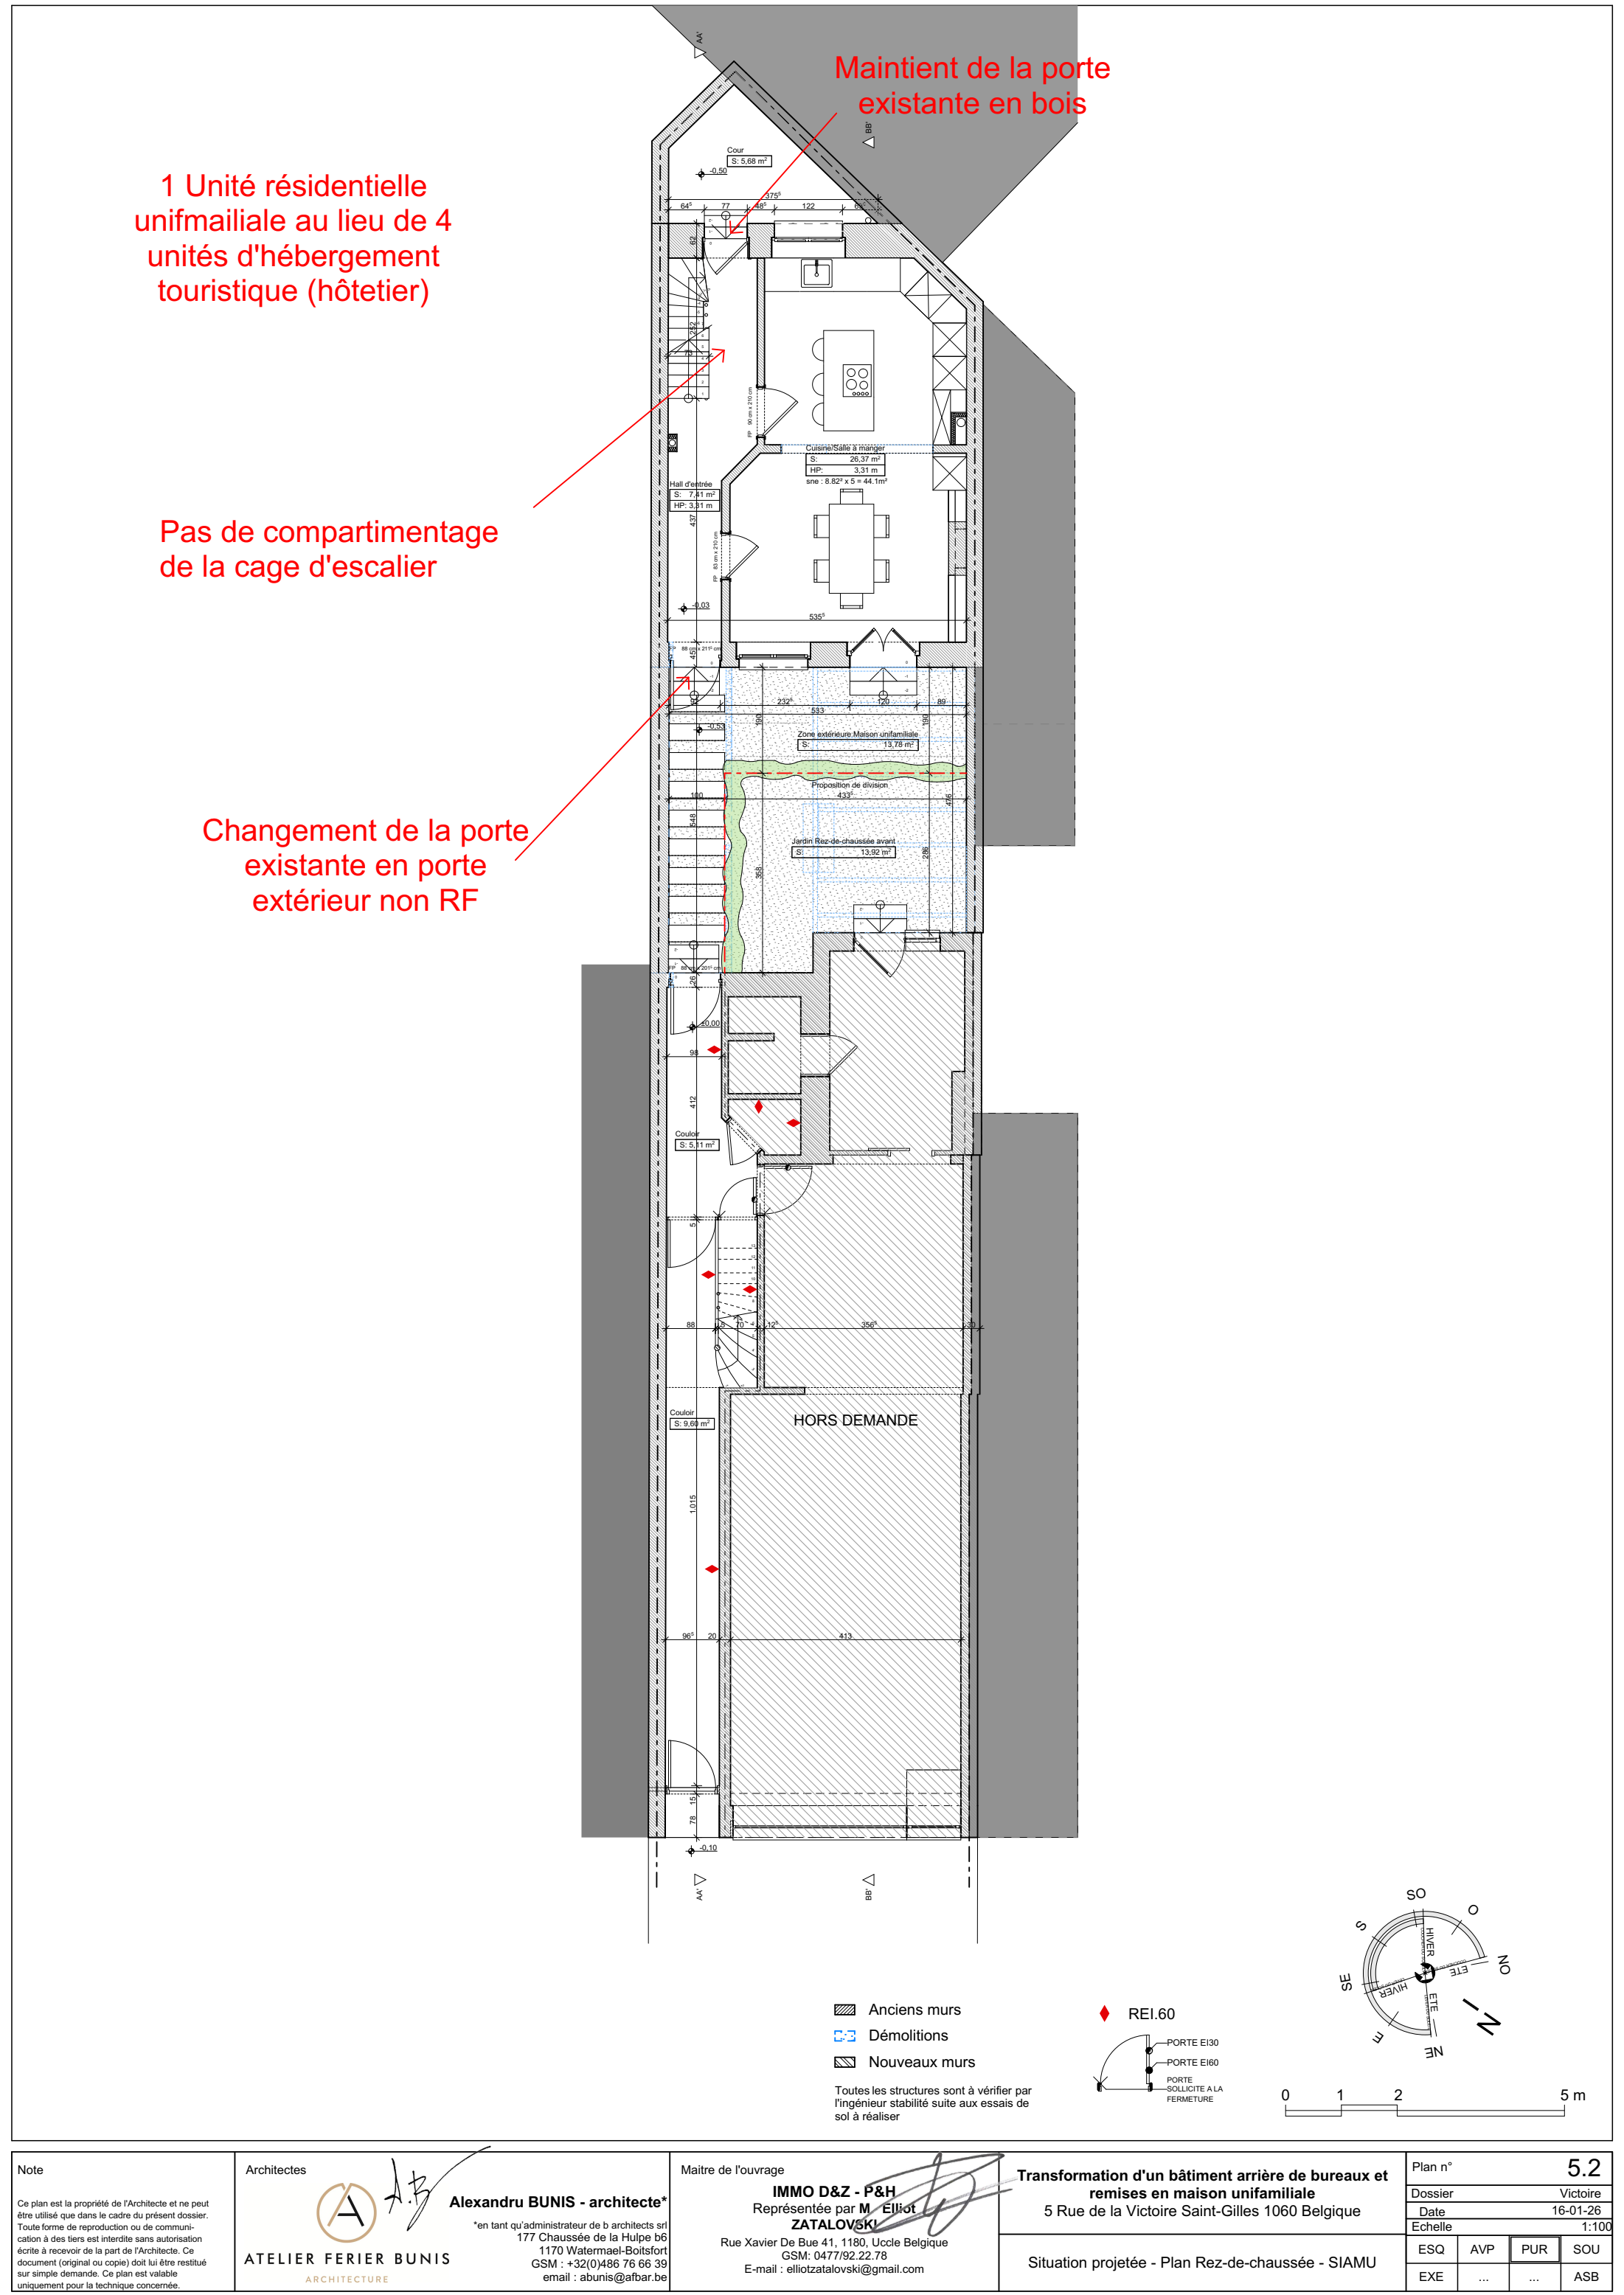

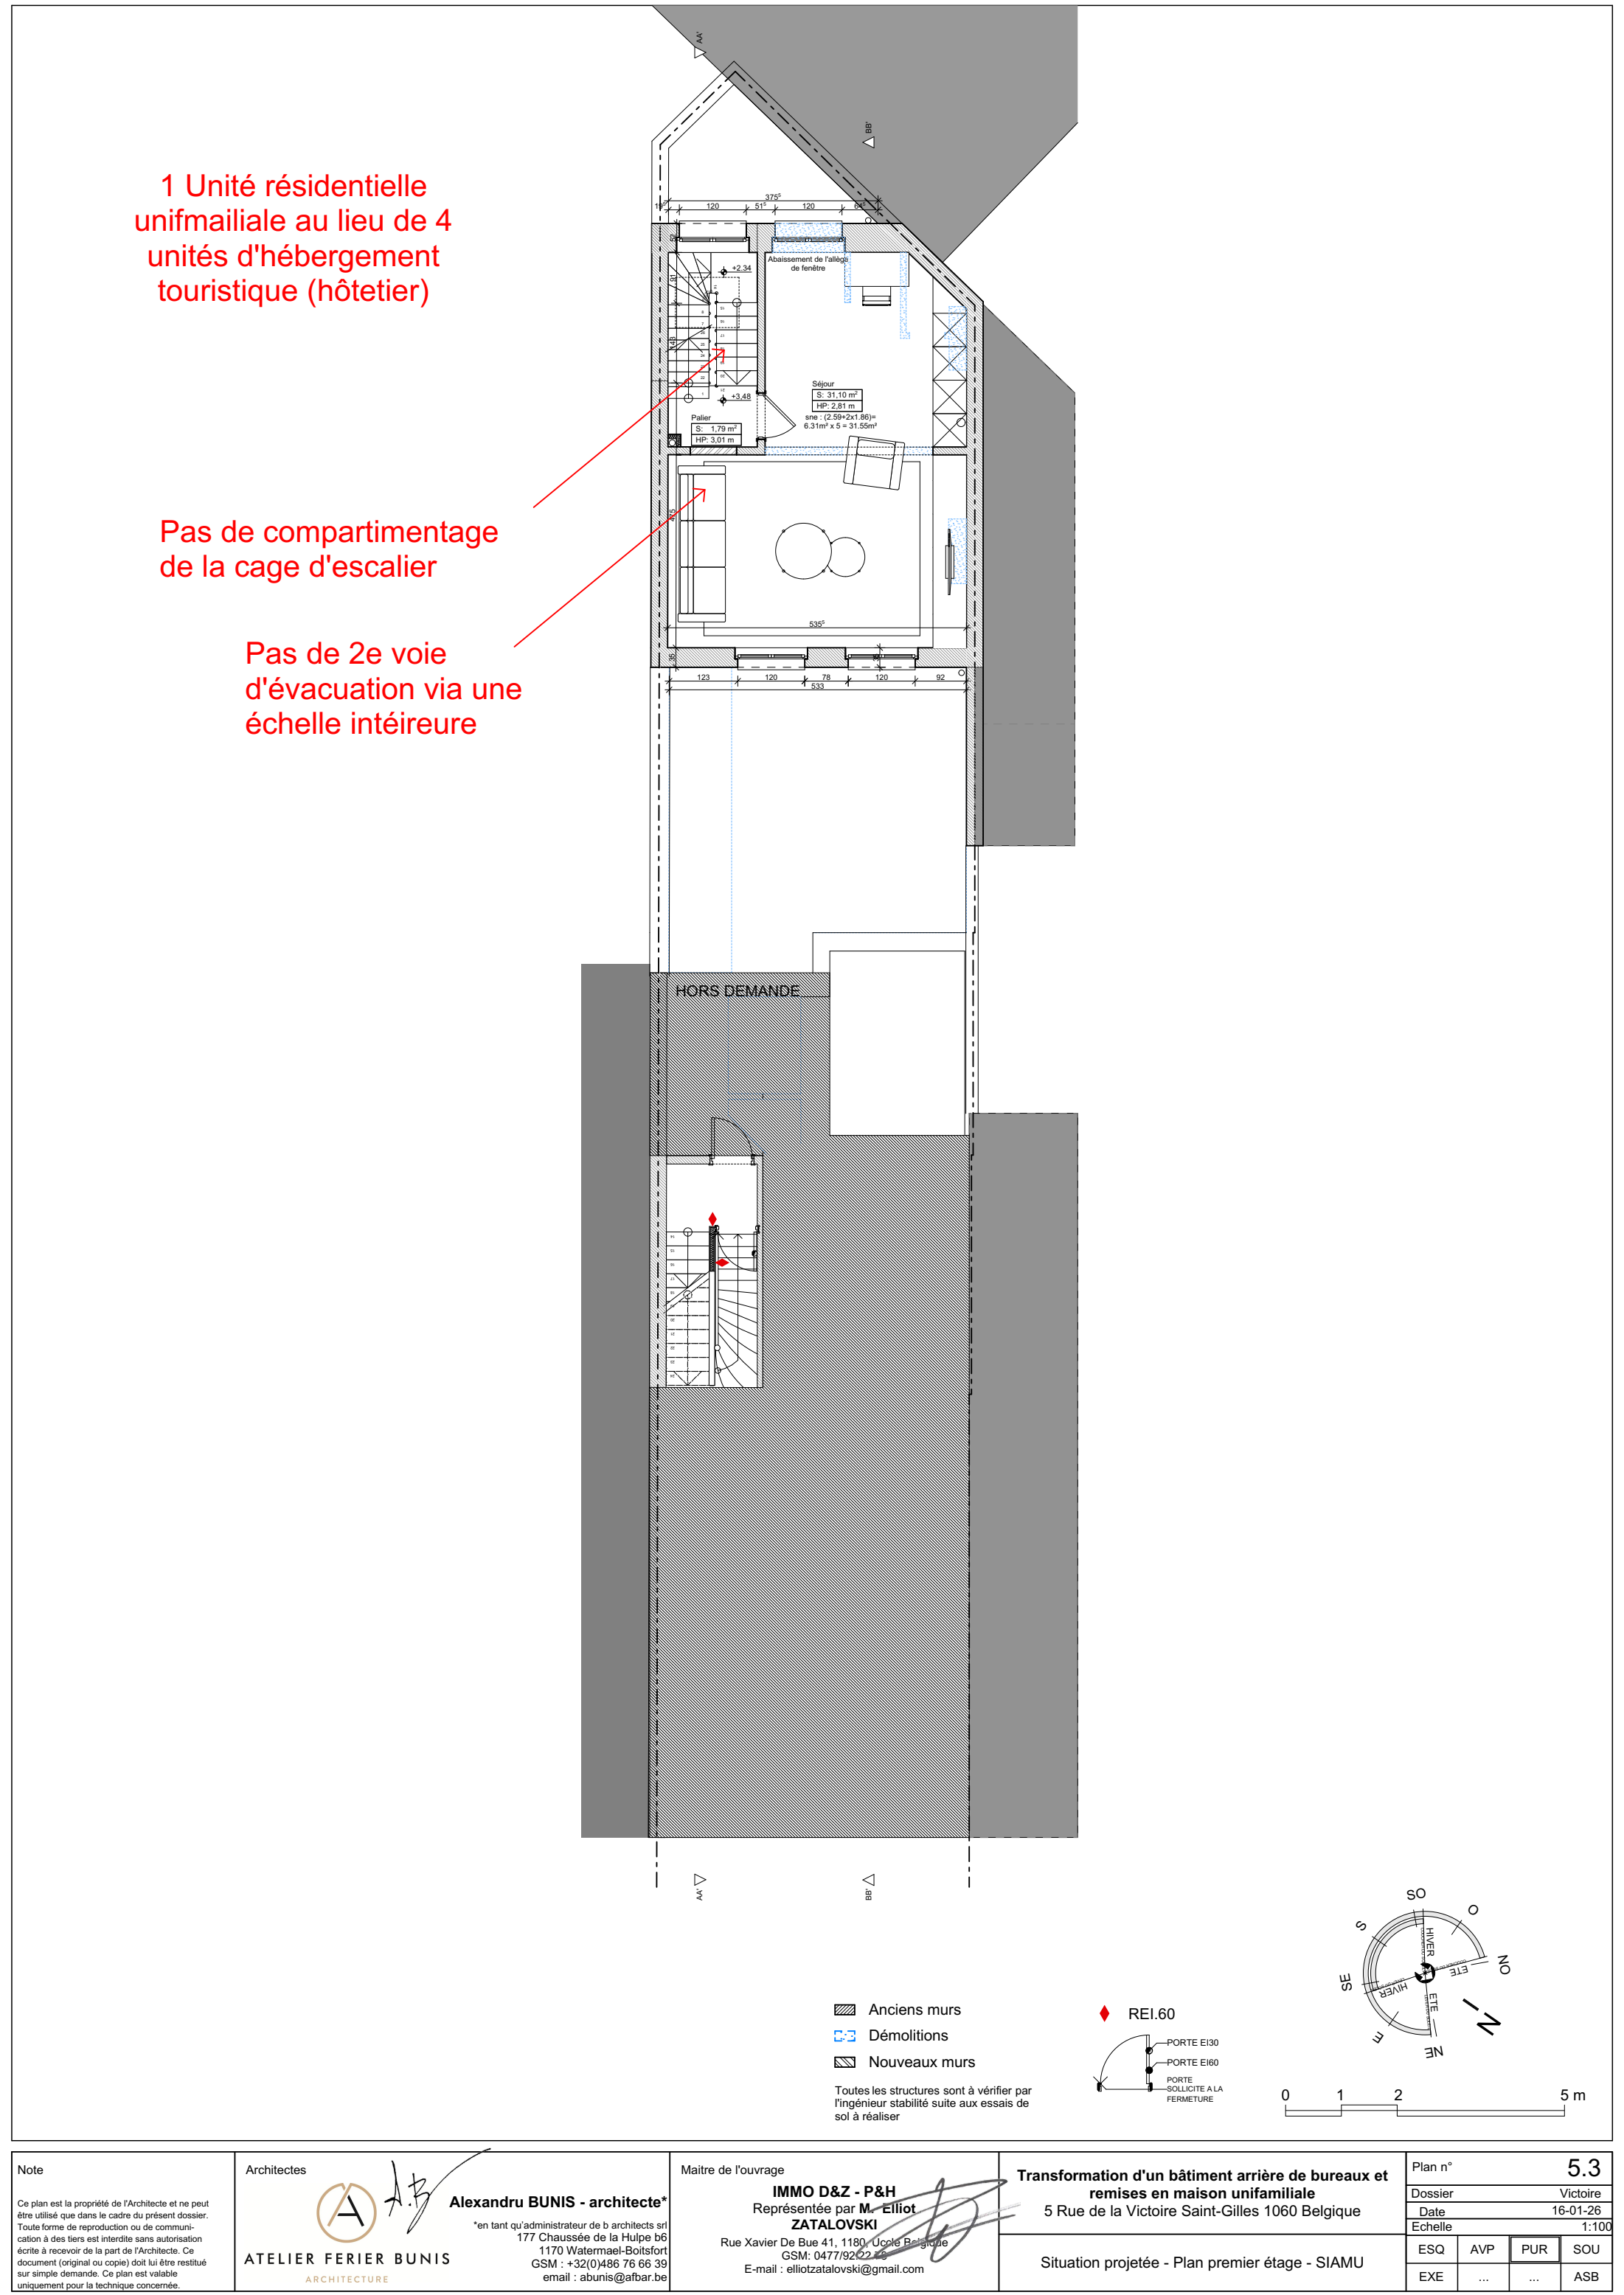



1 Unité résidentielle
unifamiliale au lieu de 4
unités d'hébergement
touristique (hôtetier)

Pas de compartimentage
de la cage d'escalier

Pas de 2e voie
d'évacuation via une
échelle intérieure

- Anciens murs
- Démolitions
- Nouveaux murs

Toutes les structures sont à vérifier par
l'ingénieur stabilité suite aux essais de
sol à réaliser

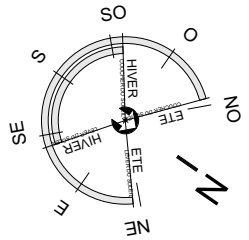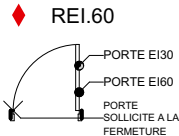

Note

Ce plan est la propriété de l'Architecte et ne peut être utilisé que dans le cadre du présent dossier. Toute forme de reproduction ou de communication à des tiers est interdite sans autorisation écrite à recevoir de la part de l'Architecte. Ce document (original ou copie) doit lui être restitué sur simple demande. Ce plan est valable uniquement pour la technique concernée.

Architectes



Alexandru BUNIS - architecte*

*en tant qu'administrateur de b architects srl
177 Chaussée de la Hulpe b6
1170 Watermael-Boitsfort
GSM : +32(0)486 76 66 39
email : abunis@afbar.be

Maitre de l'ouvrage

IMMO D&Z - P&H
Représentée par M. Elliot
ZATALOVSKI


Rue Xavier De Bue 41, 1180 Uccle Belgique
GSM: 0477/922246
E-mail : elliotzatalovski@gmail.com

Transformation d'un bâtiment arrière de bureaux et
remises en maison unifamiliale
5 Rue de la Victoire Saint-Gilles 1060 Belgique

Situation projetée - Plan premier étage - SIAMU

Plan n°	5.3			
Dossier	Victoire			
Date	16-01-26			
Echelle	1:100			

ESQ	AVP	PUR	SOU
EXE	ASB

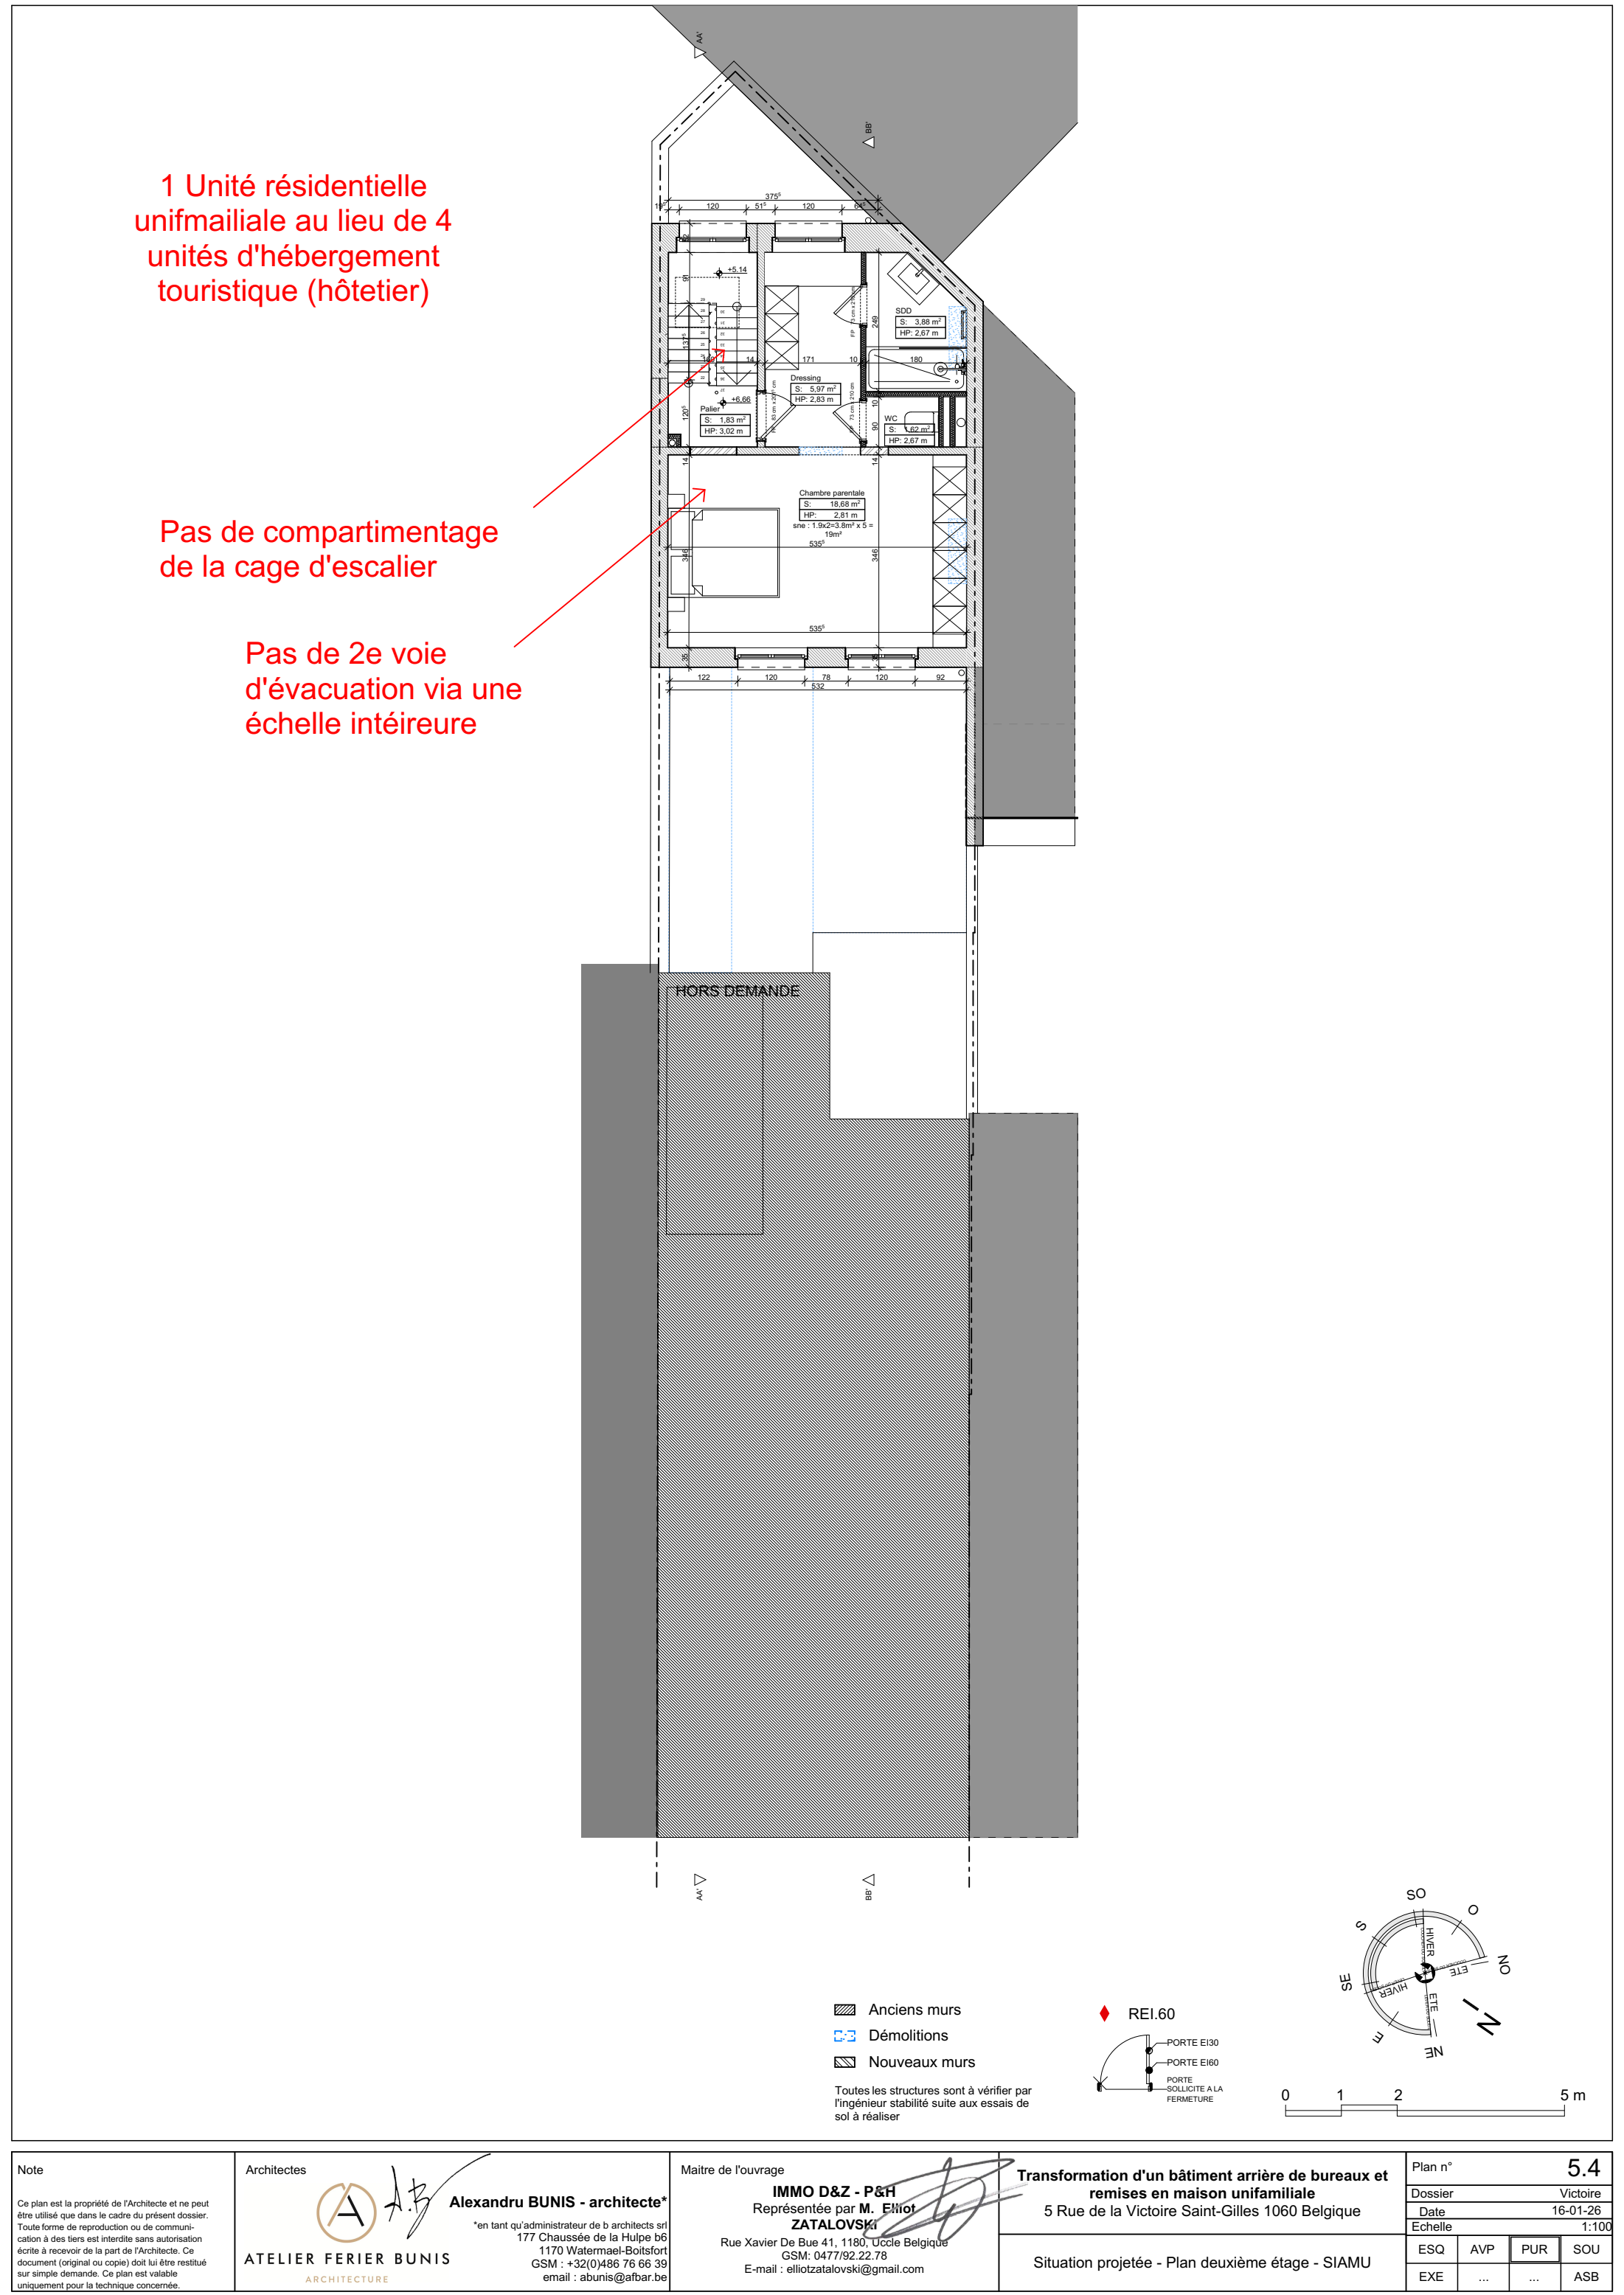

1 Unité résidentielle
unifamiliale au lieu de 4
unités d'hébergement
touristique (hôtetier)



Pas de compartimentage
de la cage d'escalier

Pas de 2e voie
d'évacuation via une
échelle intérieure

HORS DEMANDE

- Anciens murs
- Démolitions
- Nouveaux murs

Toutes les structures sont à vérifier par
l'ingénieur stabilité suite aux essais de
sol à réaliser

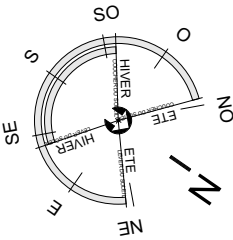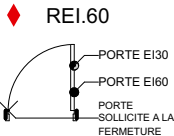

0 1 2 5 m

Note

Ce plan est la propriété de l'Architecte et ne peut être utilisé que dans le cadre du présent dossier. Toute forme de reproduction ou de communication à des tiers est interdite sans autorisation écrite à recevoir de la part de l'Architecte. Ce document (original ou copie) doit lui être restitué sur simple demande. Ce plan est valable uniquement pour la technique concernée.

Architectes



Alexandru BUNIS - architecte*
*en tant qu'administrateur de b architects srl
177 Chaussée de la Hulpe b6
1170 Watermael-Boitsfort
GSM : +32(0)486 76 66 39
email : abunis@afbar.be


Maitre de l'ouvrage

IMMO D&Z - P&H
Représentée par M. Elliot
ZATALOVSKI
Rue Xavier De Bue 41, 1180, Uccle Belgique
GSM: 0477/92.22.78
E-mail : elliotzatalovski@gmail.com

Transformation d'un bâtiment arrière de bureaux et
remises en maison unifamiliale
5 Rue de la Victoire Saint-Gilles 1060 Belgique

Situation projetée - Plan deuxième étage - SIAMU

Plan n°	5.4			
Dossier	Victoire			
Date	16-01-26			
Echelle	1:100			
ESQ	AVP	PUR	SOU	
EXE	ASB	

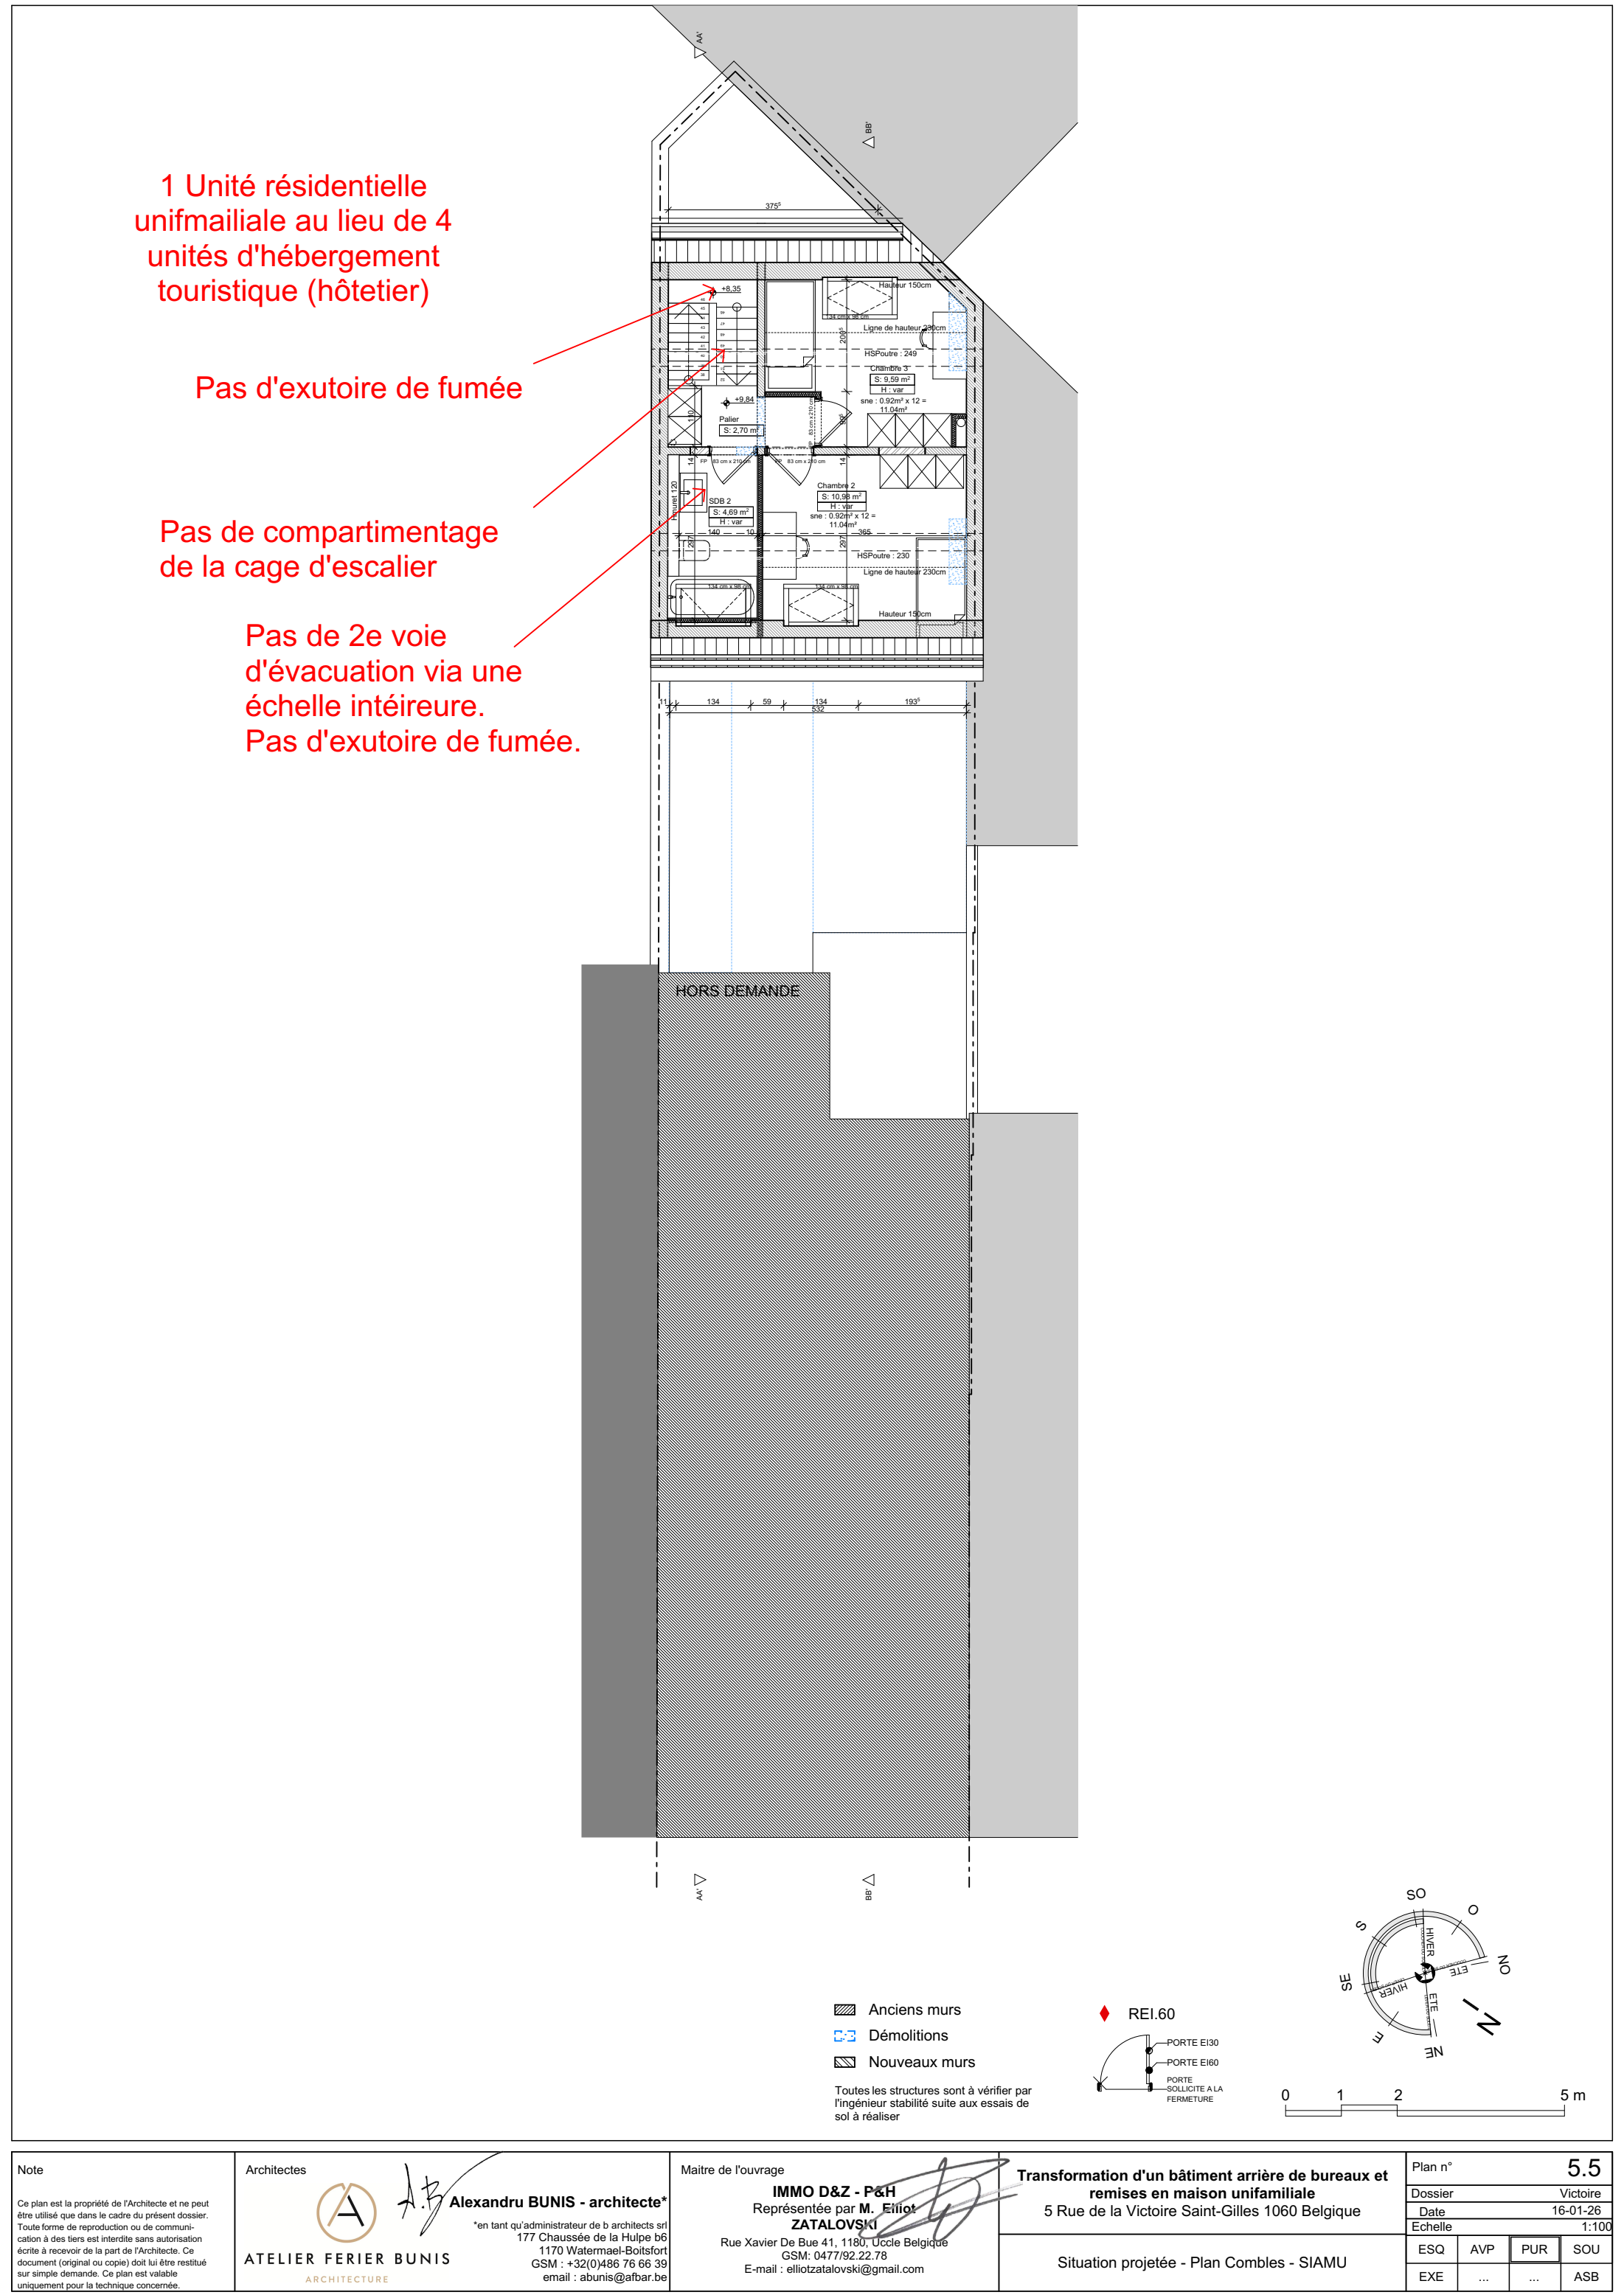

Note Ce plan est la propriété de l'Architecte et ne peut être utilisé que dans le cadre du présent dossier. Toute forme de reproduction ou de communication à des tiers est interdite sans autorisation écrite à recevoir de la part de l'Architecte. Ce document (original ou copie) doit lui être restitué sur simple demande. Ce plan est valable uniquement pour la technique concernée.	Architectes  Alexandru BUNIS - architecte* *en tant qu'administrateur de b architects srl 177 Chaussée de la Hulpe b6 1170 Watermael-Boitsfort GSM : +32(0)486 76 66 39 email : abunis@afbar.be	Maitre de l'ouvrage IMMO D&Z - P&H Représentée par M. Elliot ZATALOVSKI Rue Xavier De Bue 41, 1180, Uccle Belgique GSM: 0477/92.22.78 E-mail : elliotzatalovski@gmail.com	Transformation d'un bâtiment arrière de bureaux et remises en maison unifamiliale 5 Rue de la Victoire Saint-Gilles 1060 Belgique Situation projetée - Plan Combles - SIAMU	Plan n° 5.5
				Dossier Victoire
				Date 16-01-26
				Echelle 1:100
				ESQ EXE

AVP	PUR	SOU
...	...	ASB