
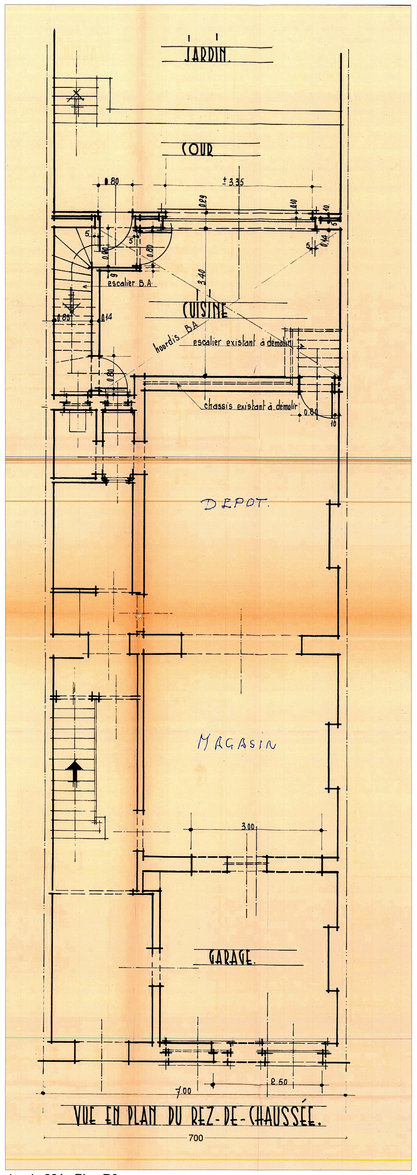



VUE EN PLAN DU REZ-DE-CHAUSSÉE.

dessin 301 : Plan R0

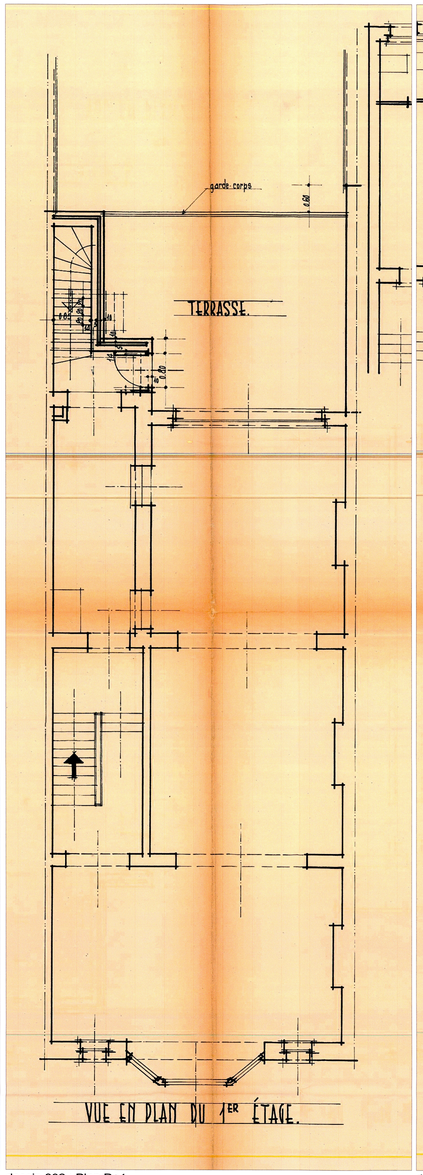


VUE EN PLAN DU 1ER ÉTAGE.

dessin 302 : Plan R+1

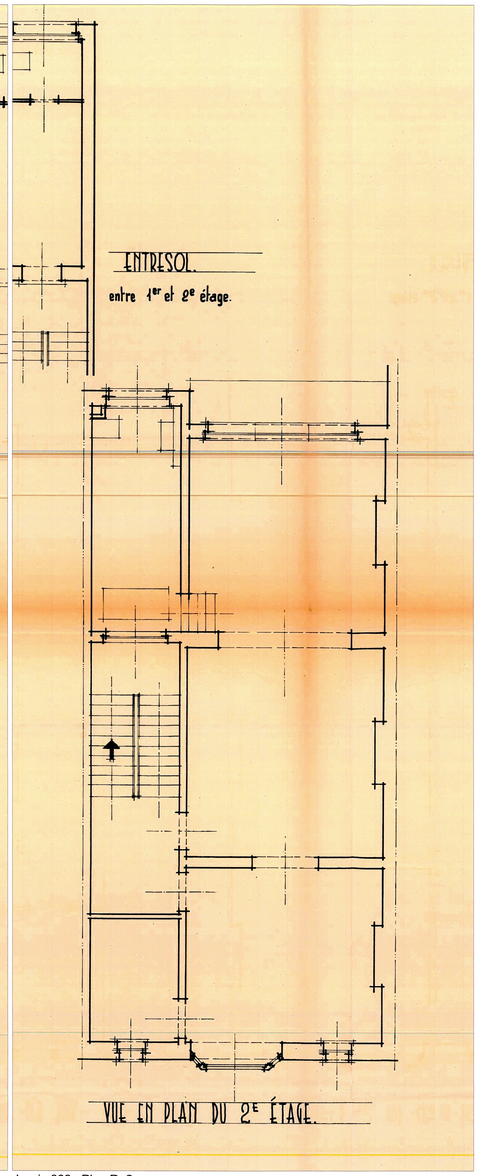


VUE EN PLAN DU 2E ÉTAGE.

dessin 303 : Plan R+2

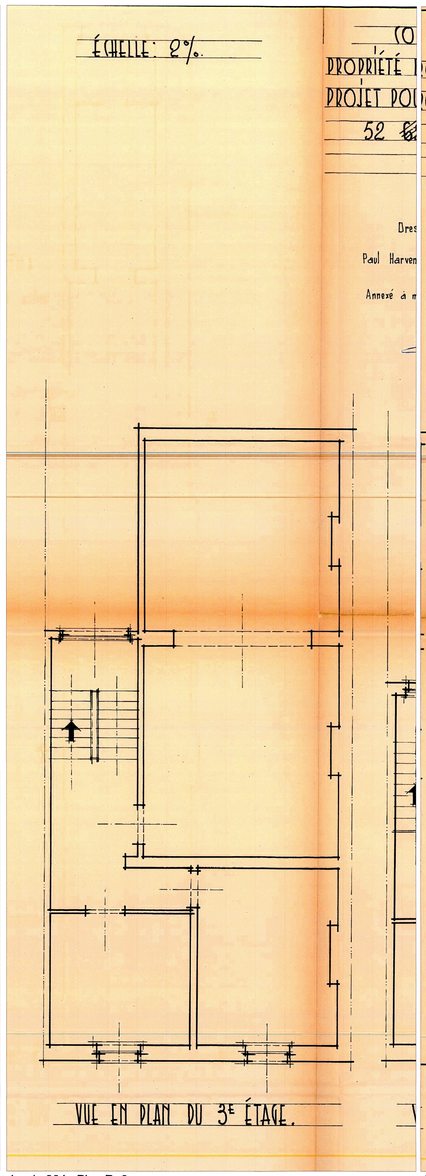


VUE EN PLAN DU 3E ÉTAGE.

dessin 304 : Plan R+3

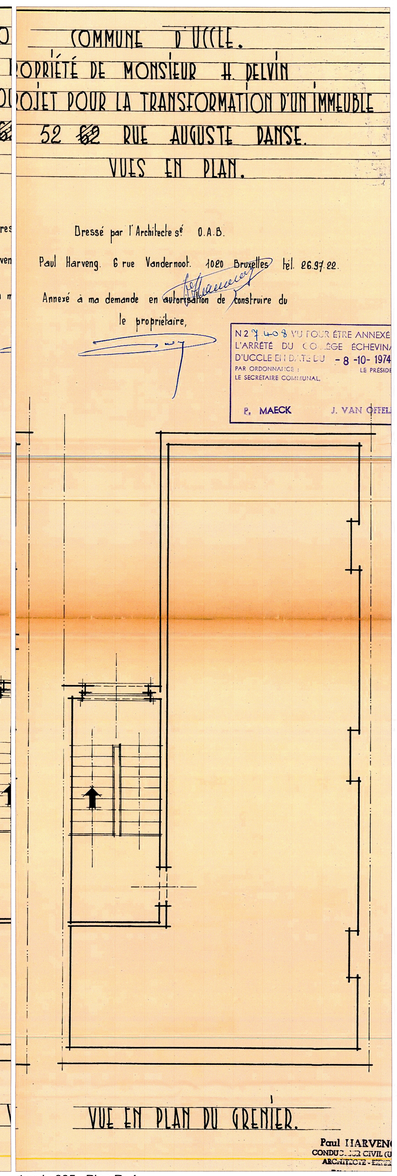

VUE EN PLAN DU GRENIER.

dessin 305 : Plan R+4

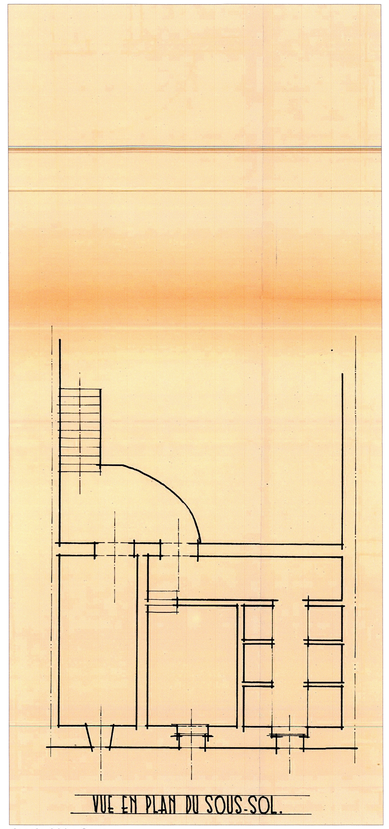

VUE EN PLAN DU SOUS-SOL.

dessin 300 : Cave

N

PLANOMATIC

SRL ARCHITECTE JEAN-PHILIPPE ANNYS

Rue de la Chanterelle 32 à B-1020 Bruxelles
Rue d'Alost 7/11 à B-1000 Bruxelles
tél: 02 230 11 20 / 0475 56 87 80 - fax: 02 230 05 14
e-mail: jean-philippe@planomatic.be

Signature maître d'ouvrage:
Nom Perry Sejoline
Adresse rue Auguste Danse, 52
1180 Uccle

Signature maître d'ouvrage:
Nom Florent Delvin
Adresse IDEM

Signature architecte:
sri architecte Jean-Philippe Annys
gérant: Jean-Philippe Annys

PLAN DESTINÉ AU DOSSIER
PLAN VOOR DE AANVRAAG BESTEMD

PROJET

Rénovation d'une maison existante

Rue Auguste Danse 52, 1180 Uccle

TITRE

SITUATION DE DROIT

PLANS DES ETAGES

N° VU POUR ETRE ANNEXE A L'ARRETE DU COLLEGE ECHEVINAL D'UCCLE EN DATE DU Par Ordonnance, Par Délégation, Lydie JERKOVIC.
Responsable, Département ATPF.

Le Collège, Par Délégation, Jonathan BIERMANN
Echevin de l'Urbanisme

réf. dessin 5
index -

date 16/10/2023
échelle 1/50