



Plan d'implantation existant 1:1000




Plan de situation existant 1:2000

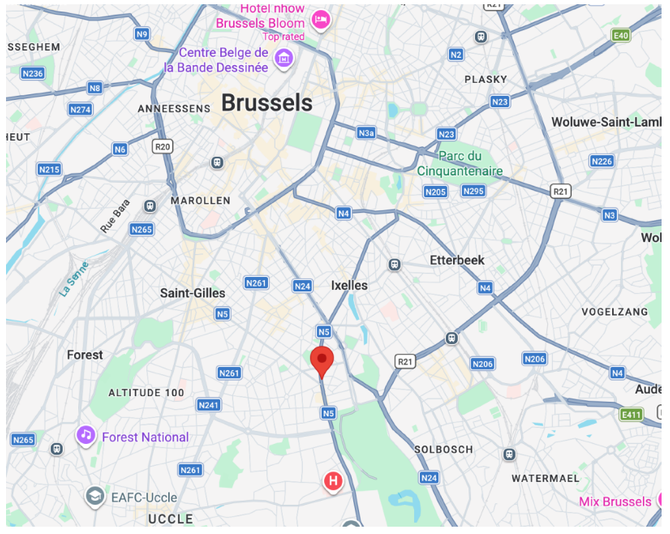


Plan de situation

| | |
|---|---|
| Echelle: | 1:1000, 1:2000 |
| Date: | 29/06/2026 |
| Dossier: | 26 030 STG |
| Phase: | PU |

Projet : Isolation des pignons

Demandeur:

Titre du plan: Plan d'implantation existant


Planche n°

01


Format: A3




Plan d'implantation projeté 1:1000

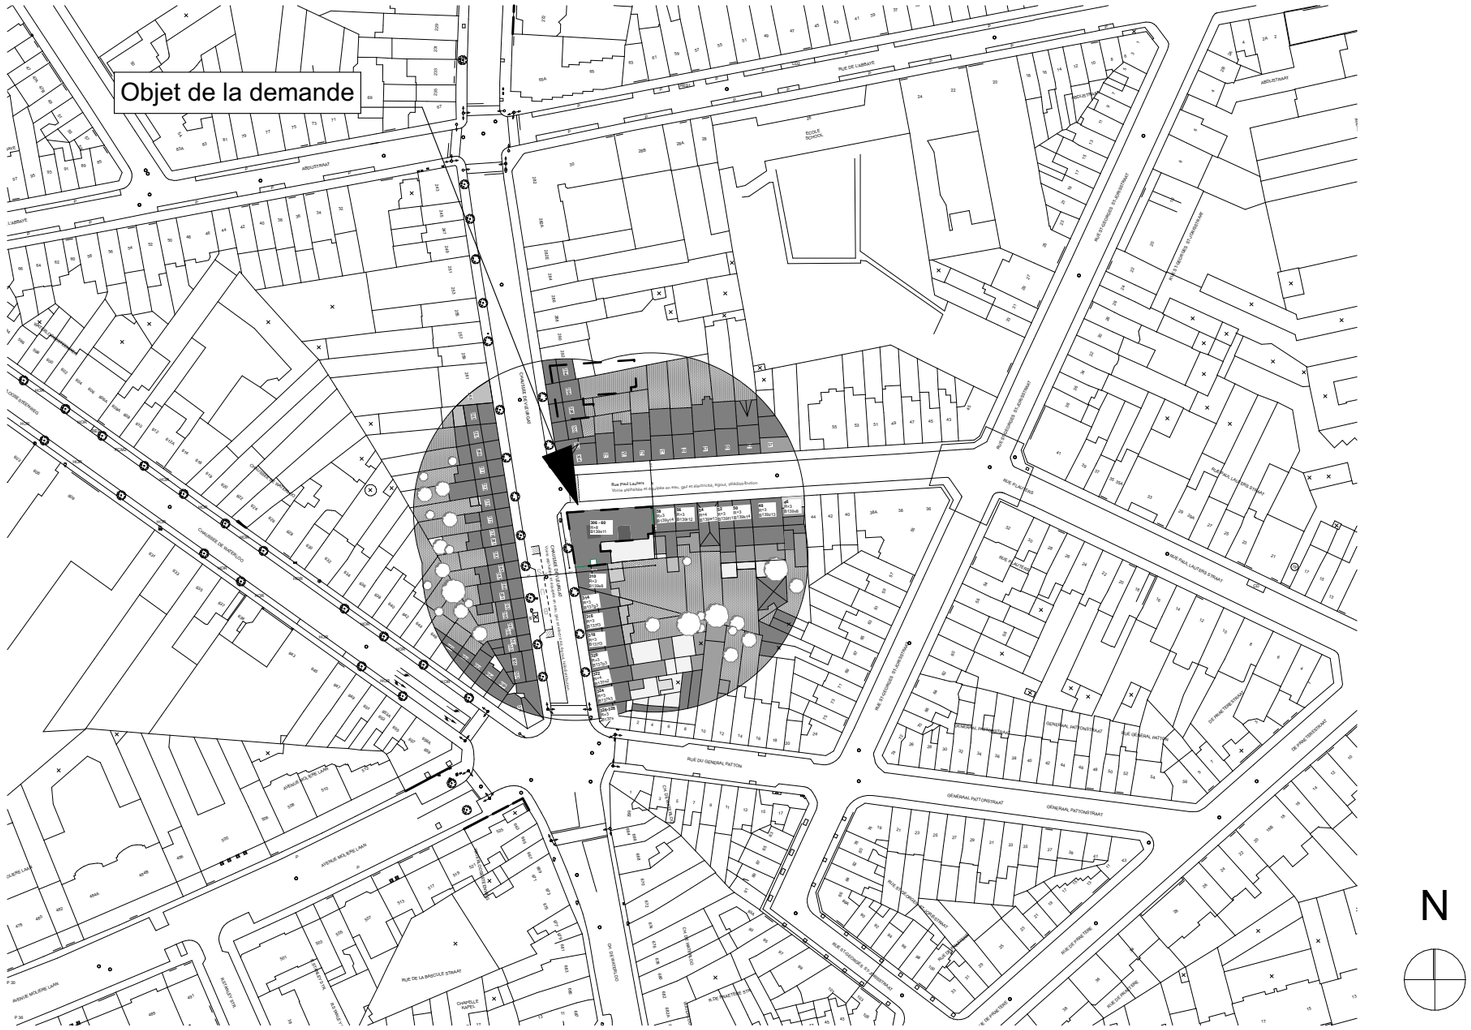


Plan d'implantation projeté 1:2000

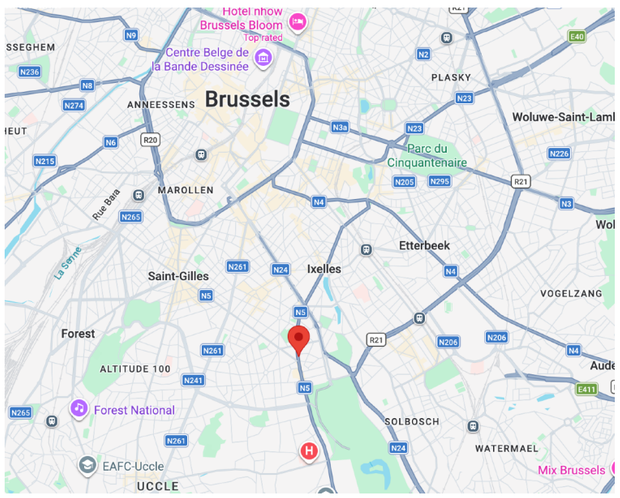


Plan de situation


| | |
|---|---|
| Echelle: | 1:1000, 1:2000 |
| Date: | 29/06/2026 |
| Dossier: | 26 030 STG |
| Phase: | PU |

| | |
|---|---|
| Projet : | Isolation des pignons |
| Demandeur: | |
| Titre du plan: | Plan d'implantation projeté |


Planche n°

02


Format: A3

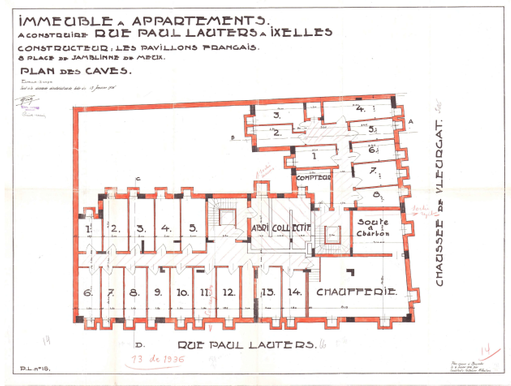



Plan des caves 1:500

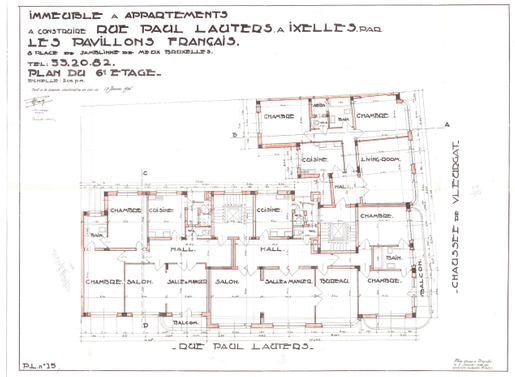



Plan du 6ème étage 1:500

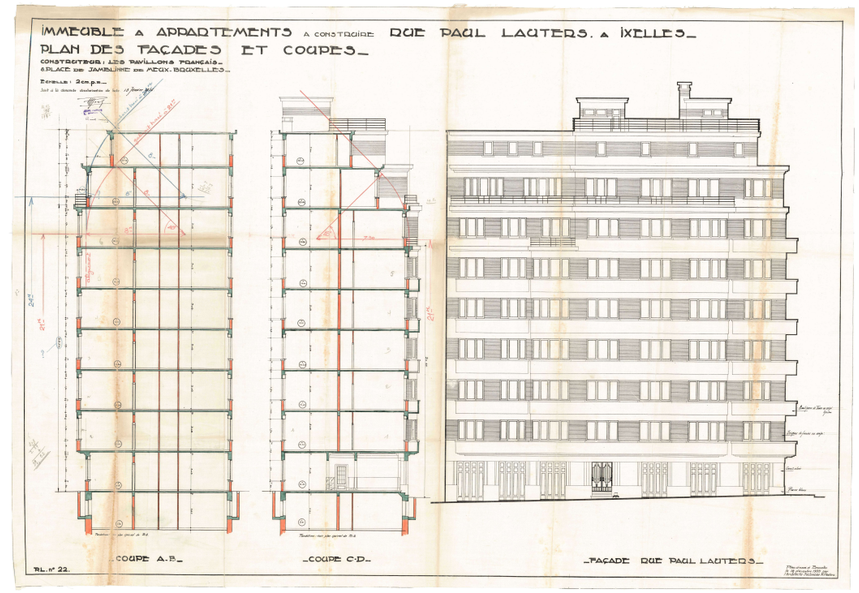



Coupe A-B, Coupe C-D, Façade rue Paul Lauters 1:500

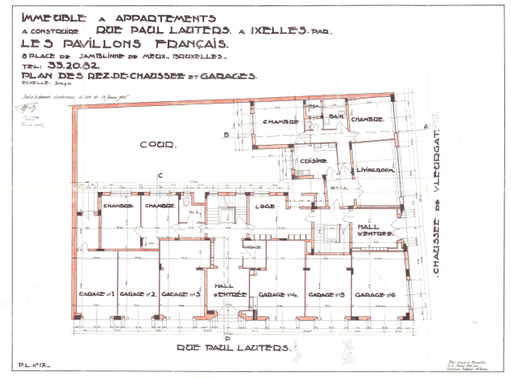



Plan du rez-de-chaussée 1:500

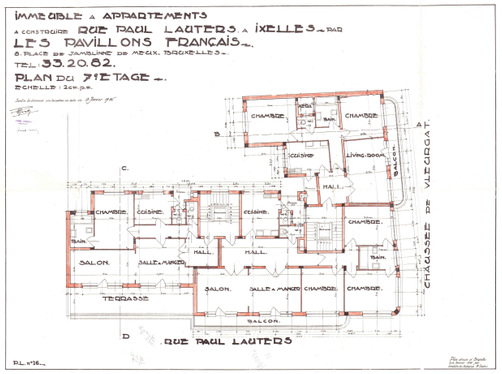



Plan du 7ème étage 1:500

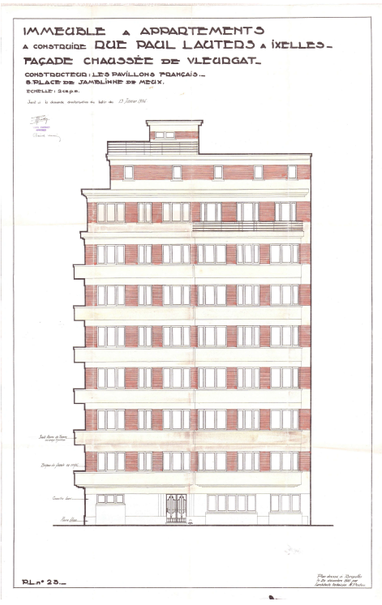


Façade chaussée de Vleurgat 1:500

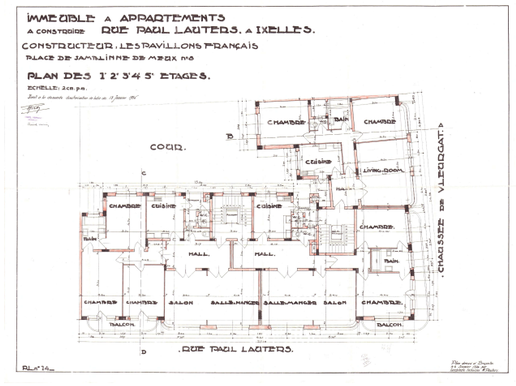


Plan1,2,3,4,5ème étage 1:500

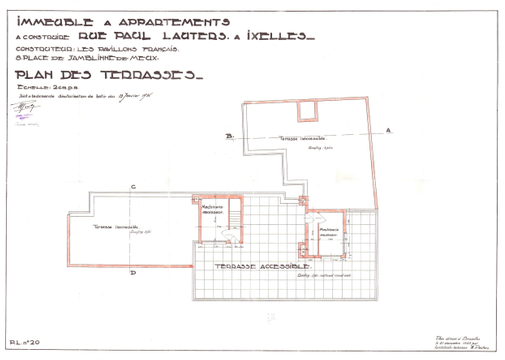


Plan des terrasses 1:500




Façadess arrières 1:500

| | |
|---|---|
| Echelle: | 1:500, 1:200 |
| Date: | 29/06/2026 |
| Dossier: | 26 030 STG |
| Phase: | PU |


Projet : Isolation des pignons

Demandeur:

Titre du plan: Situation de droit

Planche n° 03

Format: A3

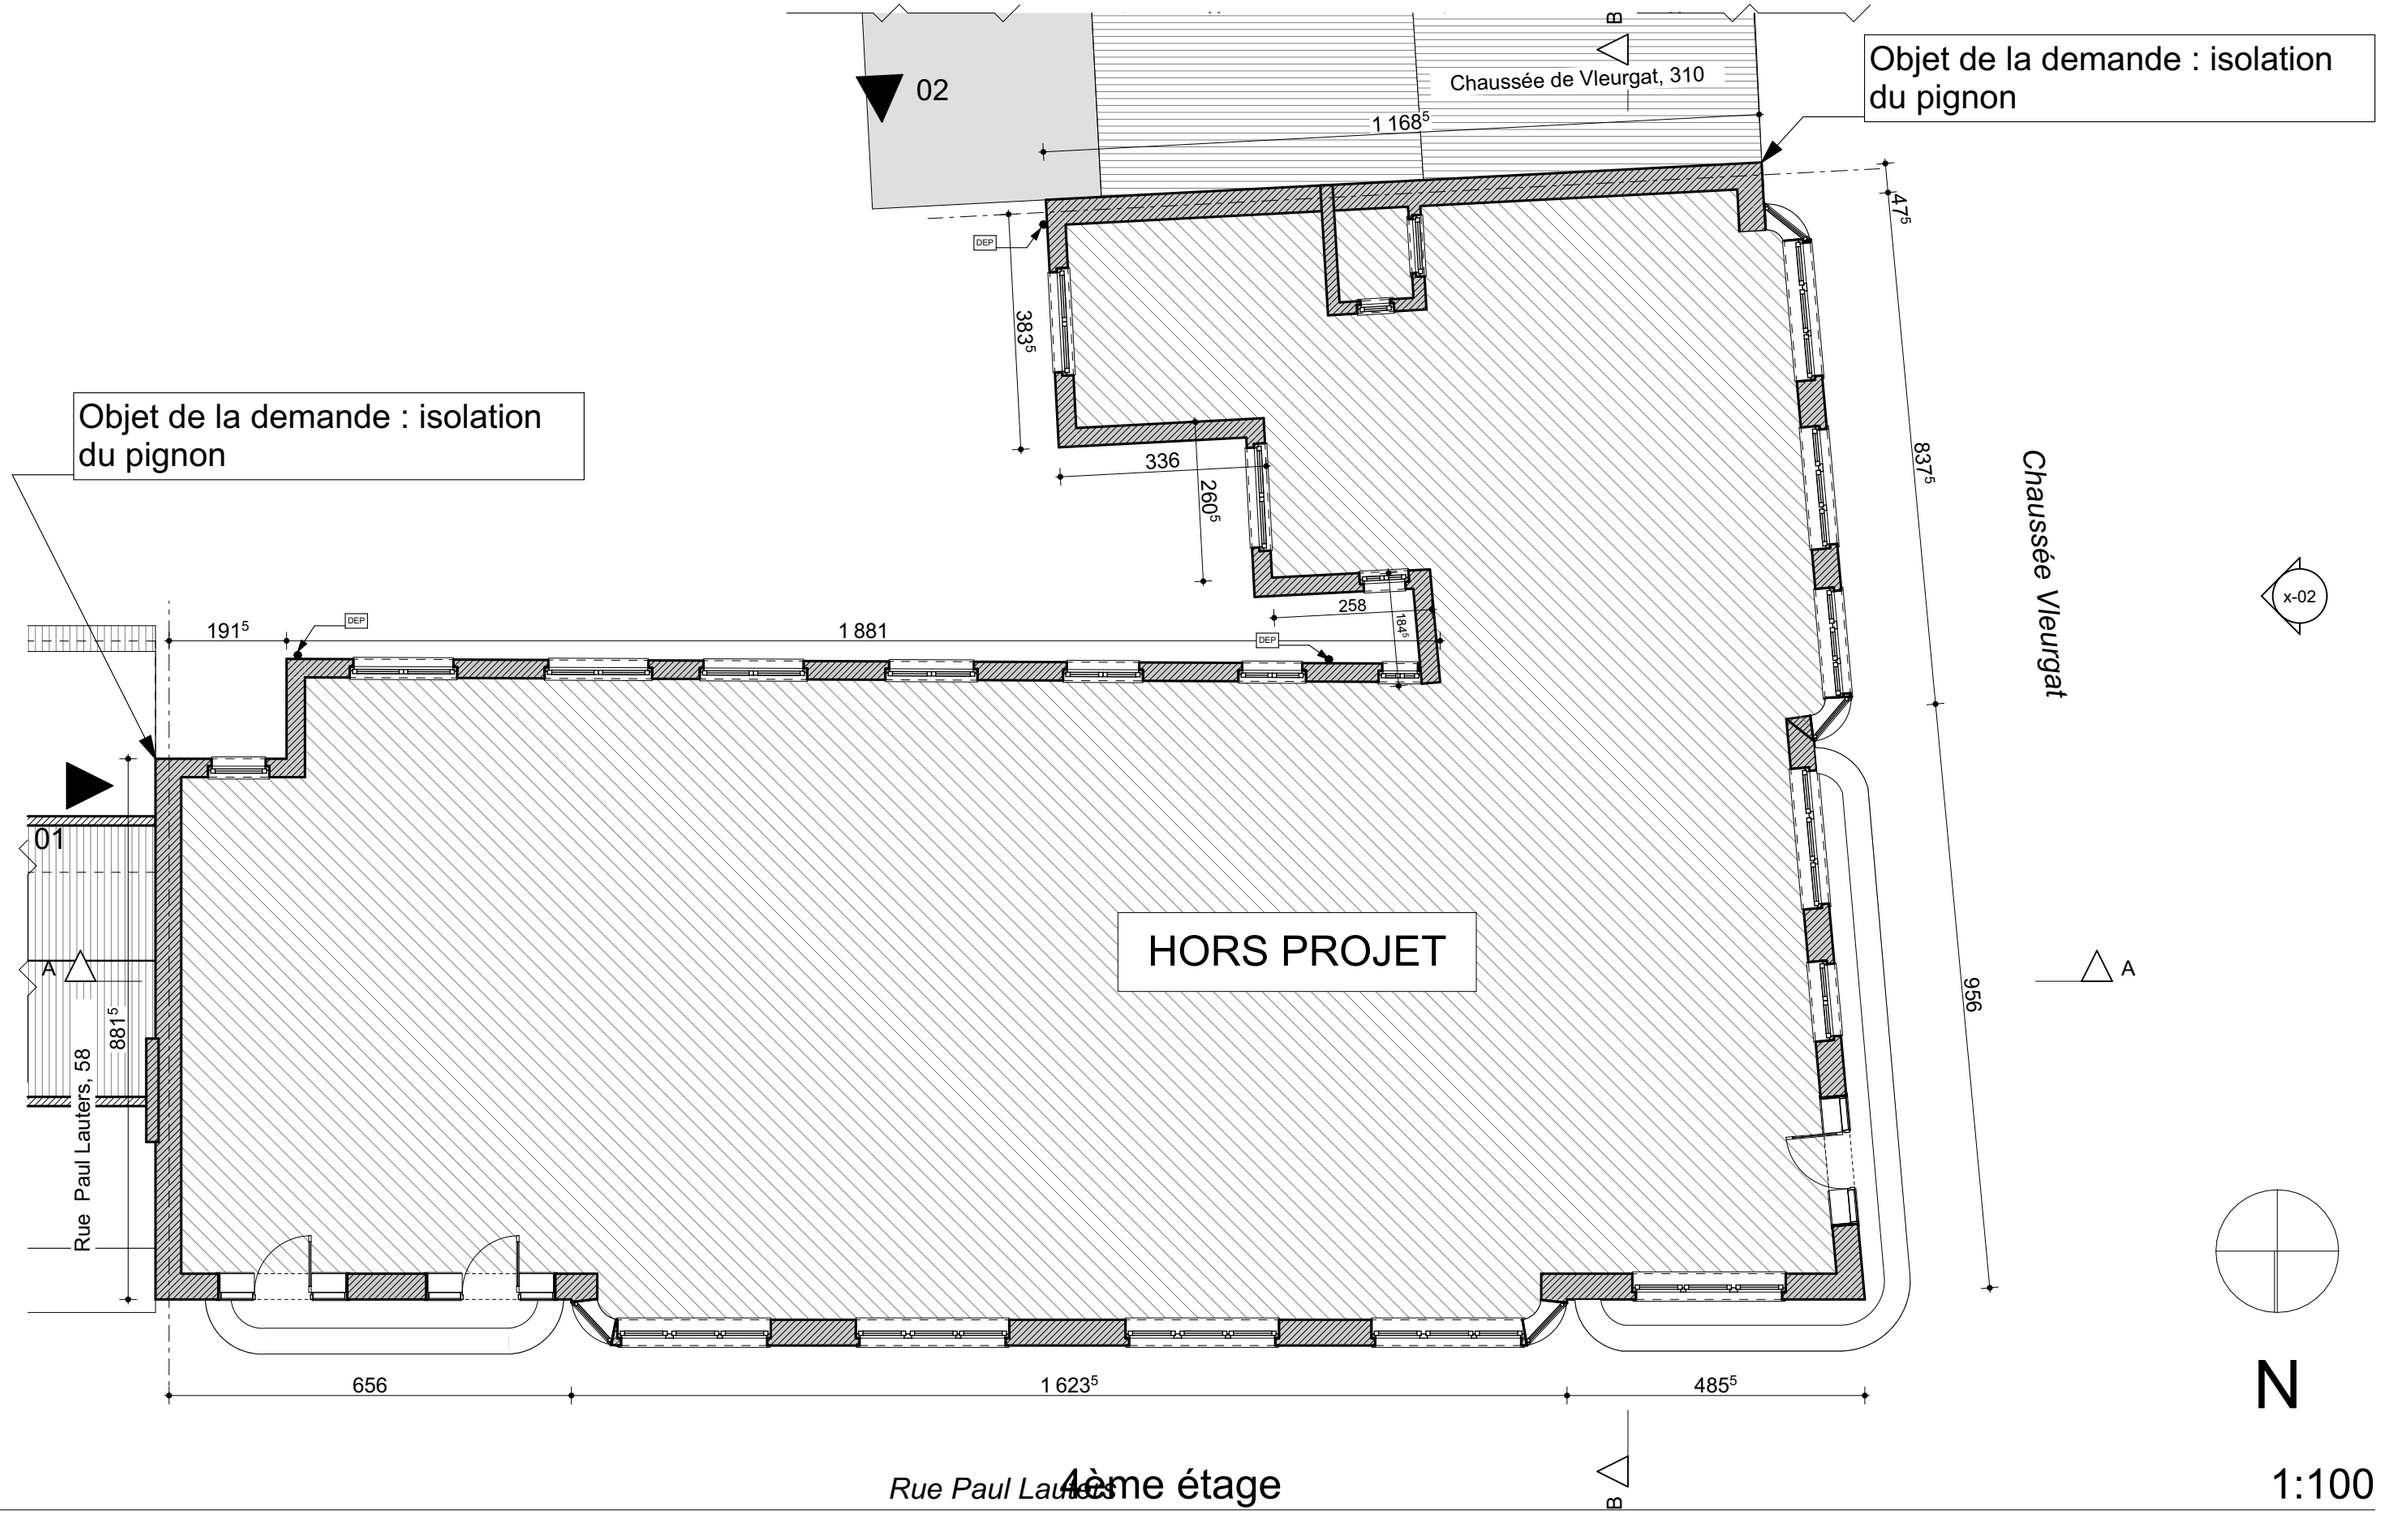


# 4ème étage

1:100

| | |
|---|---|
| Echelle: | 1:100 |
| Date: | 29/06/2026 |
| Dossier: | 26 030 STG |
| Phase: | PU |

Projet : Isolation des pignons


Demandeur:

Titre du plan: Situation existante - 4ème étage

Planche n°

04

Format: A3

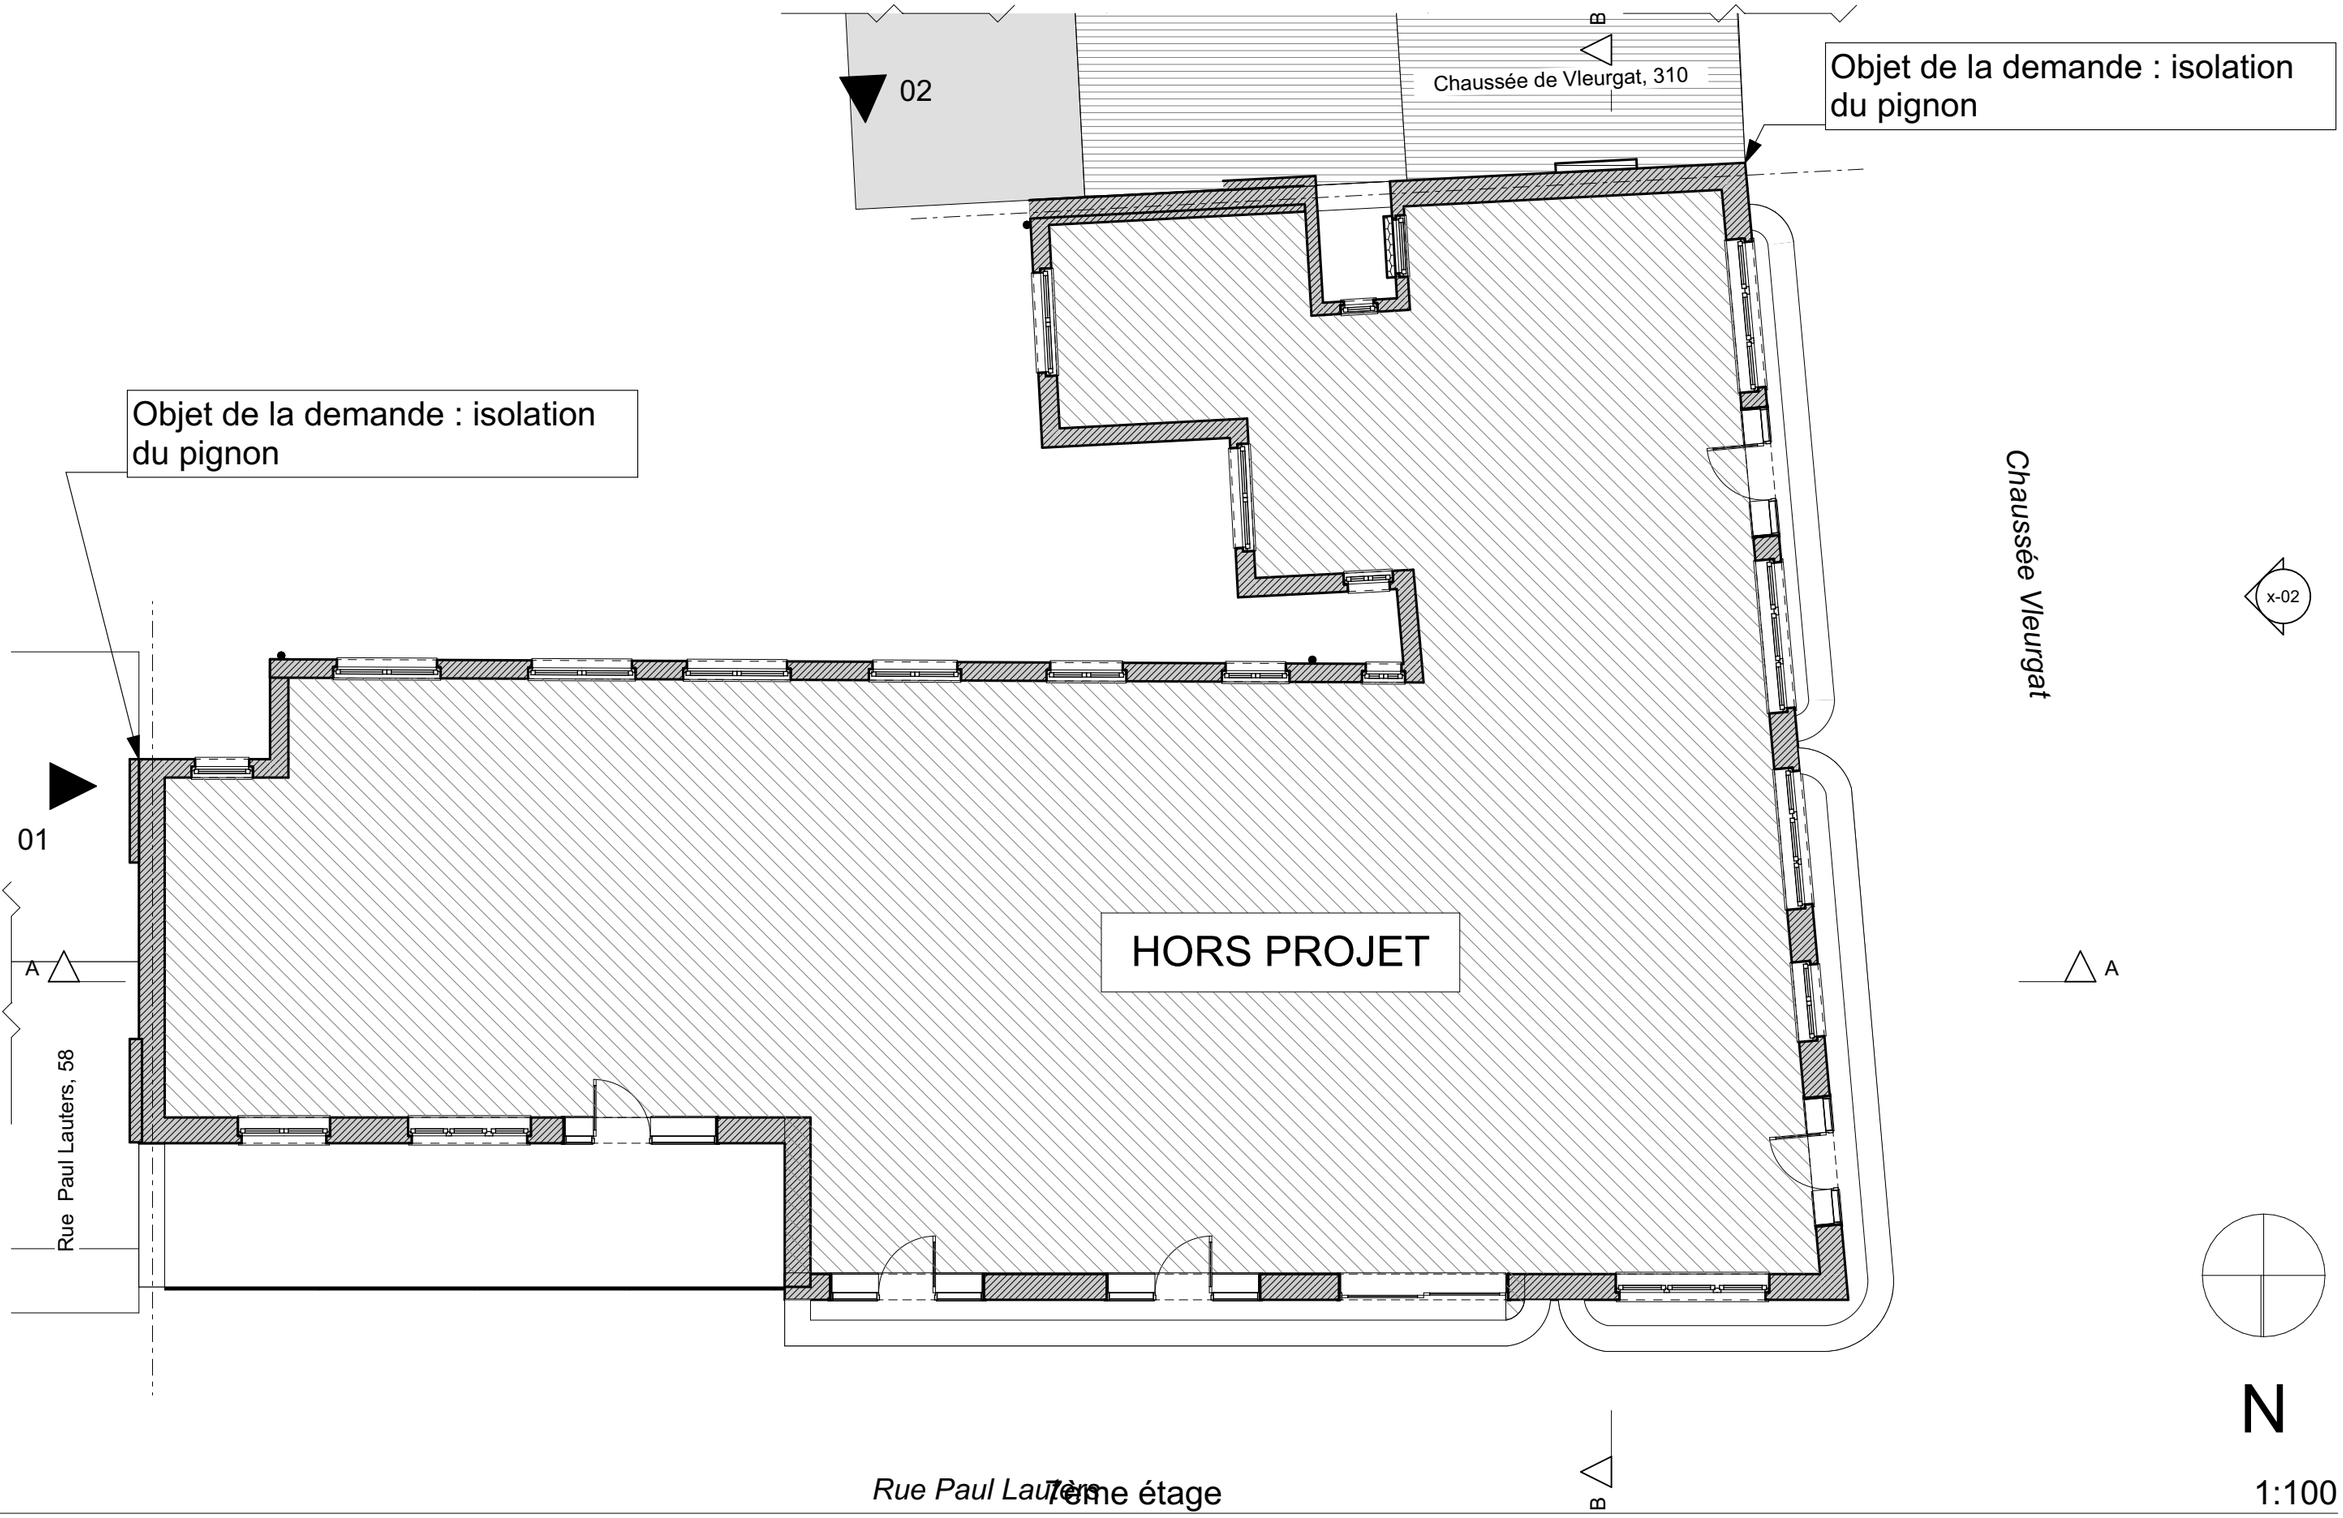


7ème étage

1:100

| | |
|---|---|
| Echelle: | 1:100 |
| Date: | 29/06/2026 |
| Dossier: | 26 030 STG |
| Phase: | PU |

Projet : Isolation des pignons

Demandeur:

Titre du plan: Situation existante - 7ème étage

Planche n°

05

Format: A3




# Façade rue Paul Lauters 1:200

LEGENDE

1. Enduit de teinte beige
2. Revêtement en ardoises fibro-ciment de teinte gris clair
3. DEP
4. Châssis PVC de teinte gris foncé anthracite
5. Cabanon technique
6. Garde-corps en fer forgé de teinte noire
7. Soubassement en pierres bleues

| | |
|---|---|
| Echelle: | 1:200 |
| Date: | 29/06/2026 |
| Dossier: | 26 030 STG |
| Phase: | PU |

Projet : Isolation des pignons

Demandeur:

Titre du plan: Situation existante - Façade avant Paul Lauters

Planche n°

06

Format: A3




# Façade Chaussée Vleurgat 1:200

LEGENDE

1. Enduit de teinte beige
2. Revêtement en ardoises fibro-ciment de teinte gris clair
3. Châssis PVC de teinte gris foncé anthracite
4. Cabanon technique
5. Soubassement en pierres bleues

| | |
|---|---|
| Echelle: | 1:200 |
| Date: | 29/06/2026 |
| Dossier: | 26 030 STG |
| Phase: | PU |

Projet : Isolation des pignons


Demandeur:

Titre du plan: Situation existante - Façade avant Chaussée de Vleurgat

Planche n°

07

Format: A3

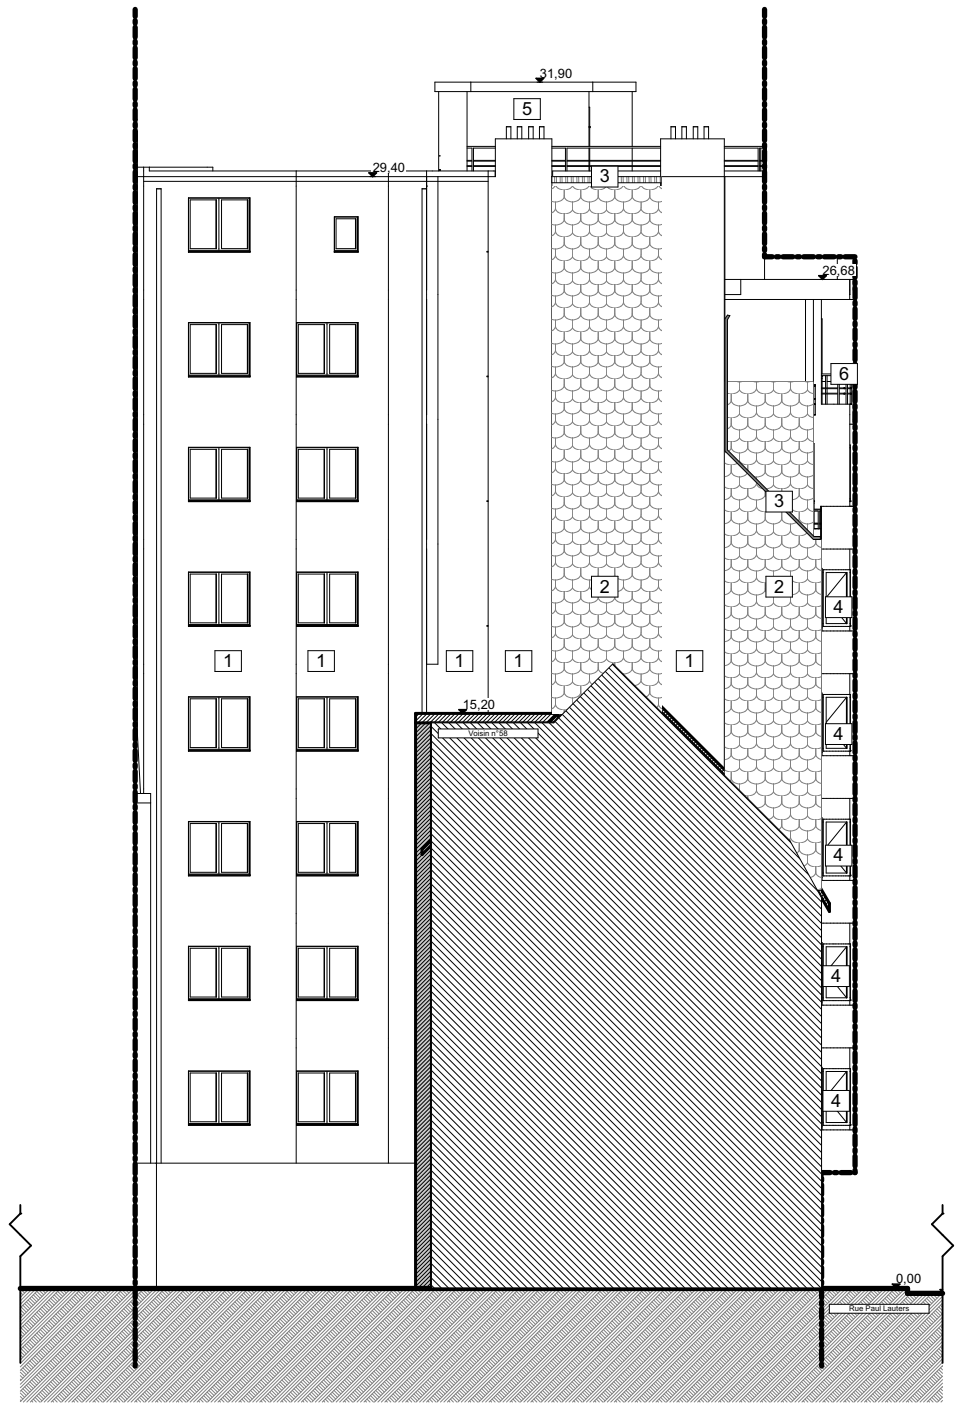


# Pignon Rue Paul Lauters 1:200

LEGENDE

1. Enduit de teinte beige
2. Revêtement en ardoises fibro-ciment de teinte gris clair
3. DEP
4. Châssis PVC de teinte gris foncé anthracite
5. Cabanon technique
6. Garde-corps en fer forgé de teinte noire

| | |
|---|---|
| Echelle: | 1:200 |
| Date: | 29/06/2026 |
| Dossier: | 26 030 STG |
| Phase: | PU |

Projet : Isolation des pignons

Demandeur:

Titre du plan: Situation existante - Pignon rue Paul lauters

Planche n°

08

Format: A3




# Pignon Chaussée de Vleurgat 1:200

LEGENDE

1. Enduit de teinte beige
2. Revêtement en ardoises fibro-ciment de teinte gris clair
3. DEP
4. Châssis PVC de teinte gris foncé anthracite
5. Cabanon technique
6. Garde-corps en fer forgé de teinte noire

| | |
|---|---|
| Echelle: | 1:200 |
| Date: | 29/06/2026 |
| Dossier: | 26 030 STG |
| Phase: | PU |

Projet : Isolation des pignons


Demandeur:

Titre du plan: Situation existante - Pignon Chaussée de Vleurgat

Planche n°

09

Format: A3

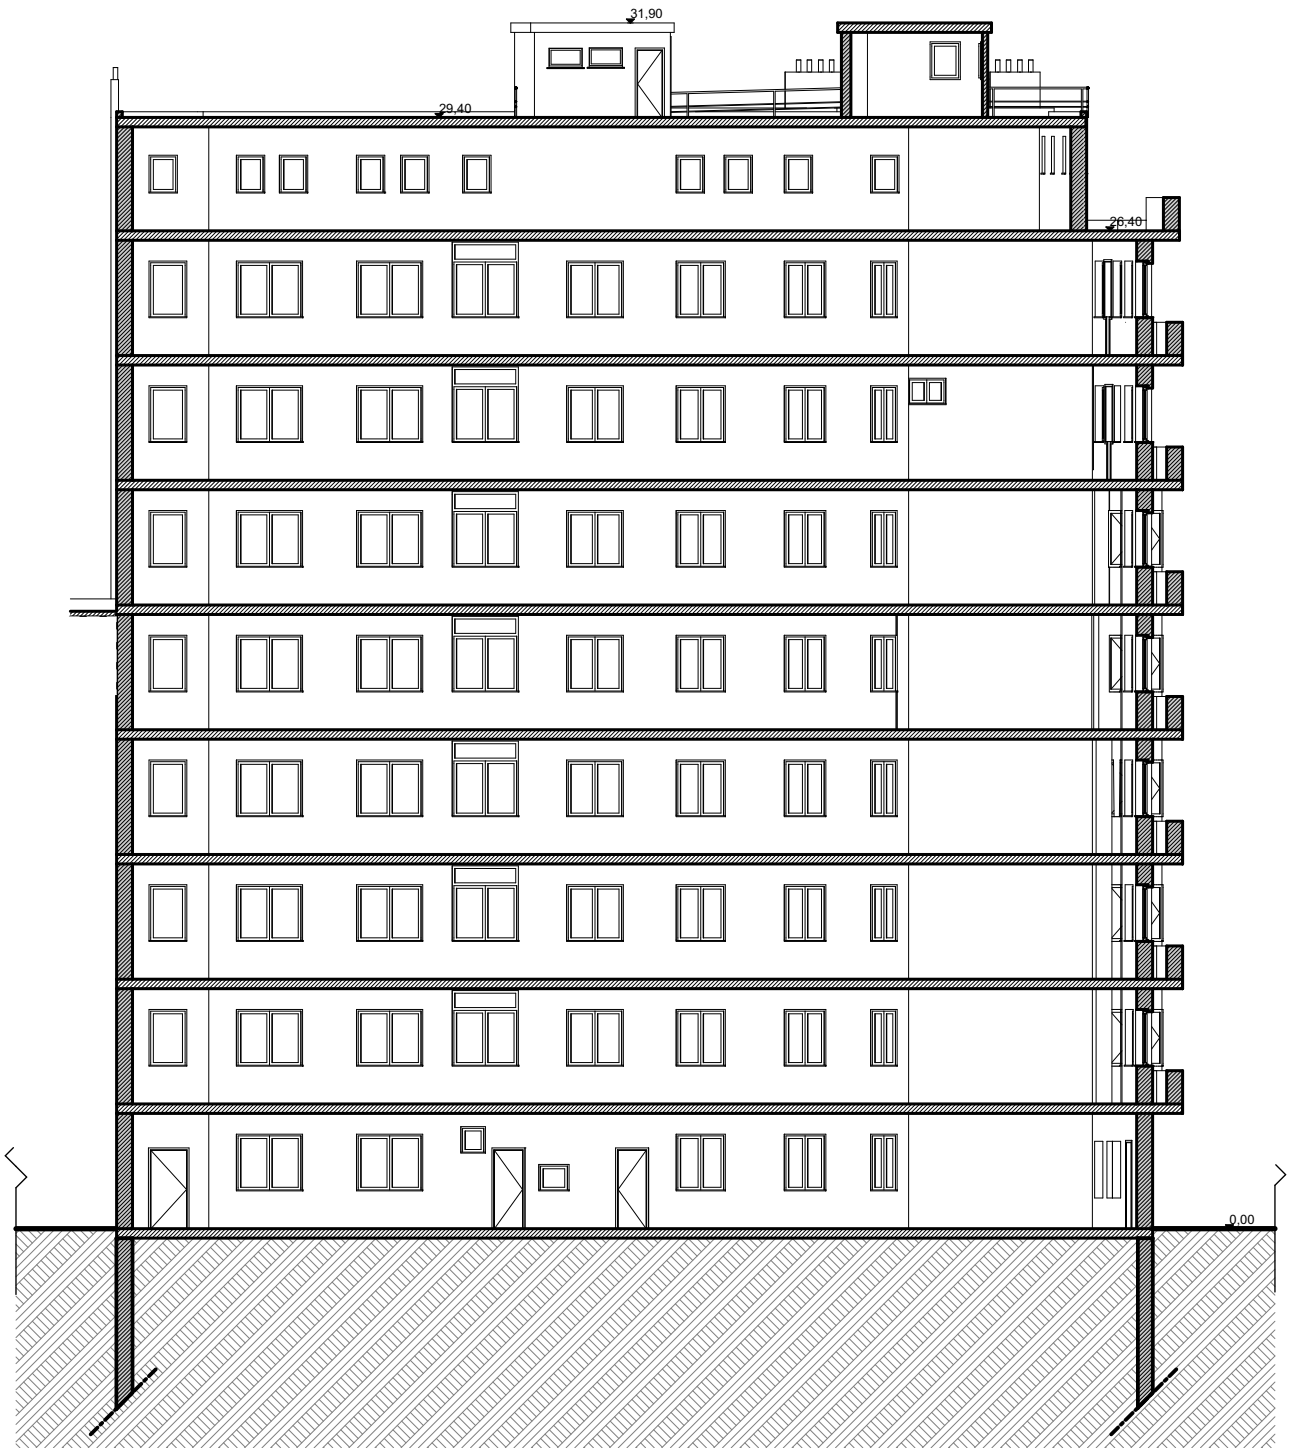


Coupe AA 1:200

| | |
|---|---|
| Echelle: | 1:200 |
| Date: | 29/06/2026 |
| Dossier: | 26 030 STG |
| Phase: | PU |

Projet : Isolation des pignons


Demandeur:

Titre du plan: Situation existante - Coupe AA

Planche n°

10

Format: A3

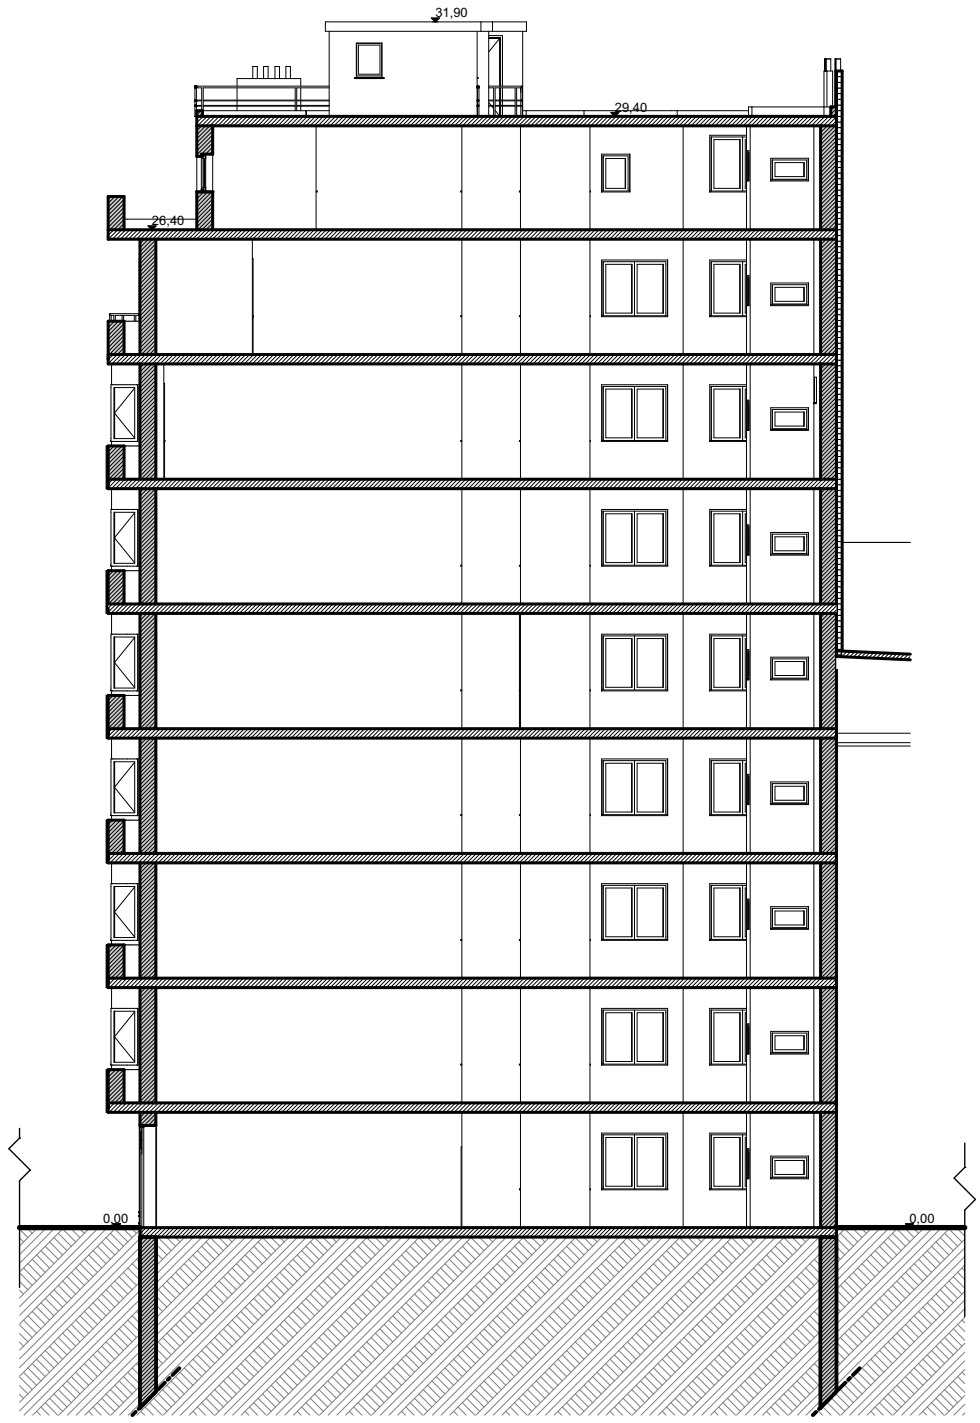


Coupe BB 1:200

| | |
|---|---|
| Echelle: | 1:200 |
| Date: | 29/06/2026 |
| Dossier: | 26 030 STG |
| Phase: | PU |

Projet : Isolation des pignons


Demandeur:

Titre du plan: Situation existante - Coupe BB

Planche n°

11

Format: A3

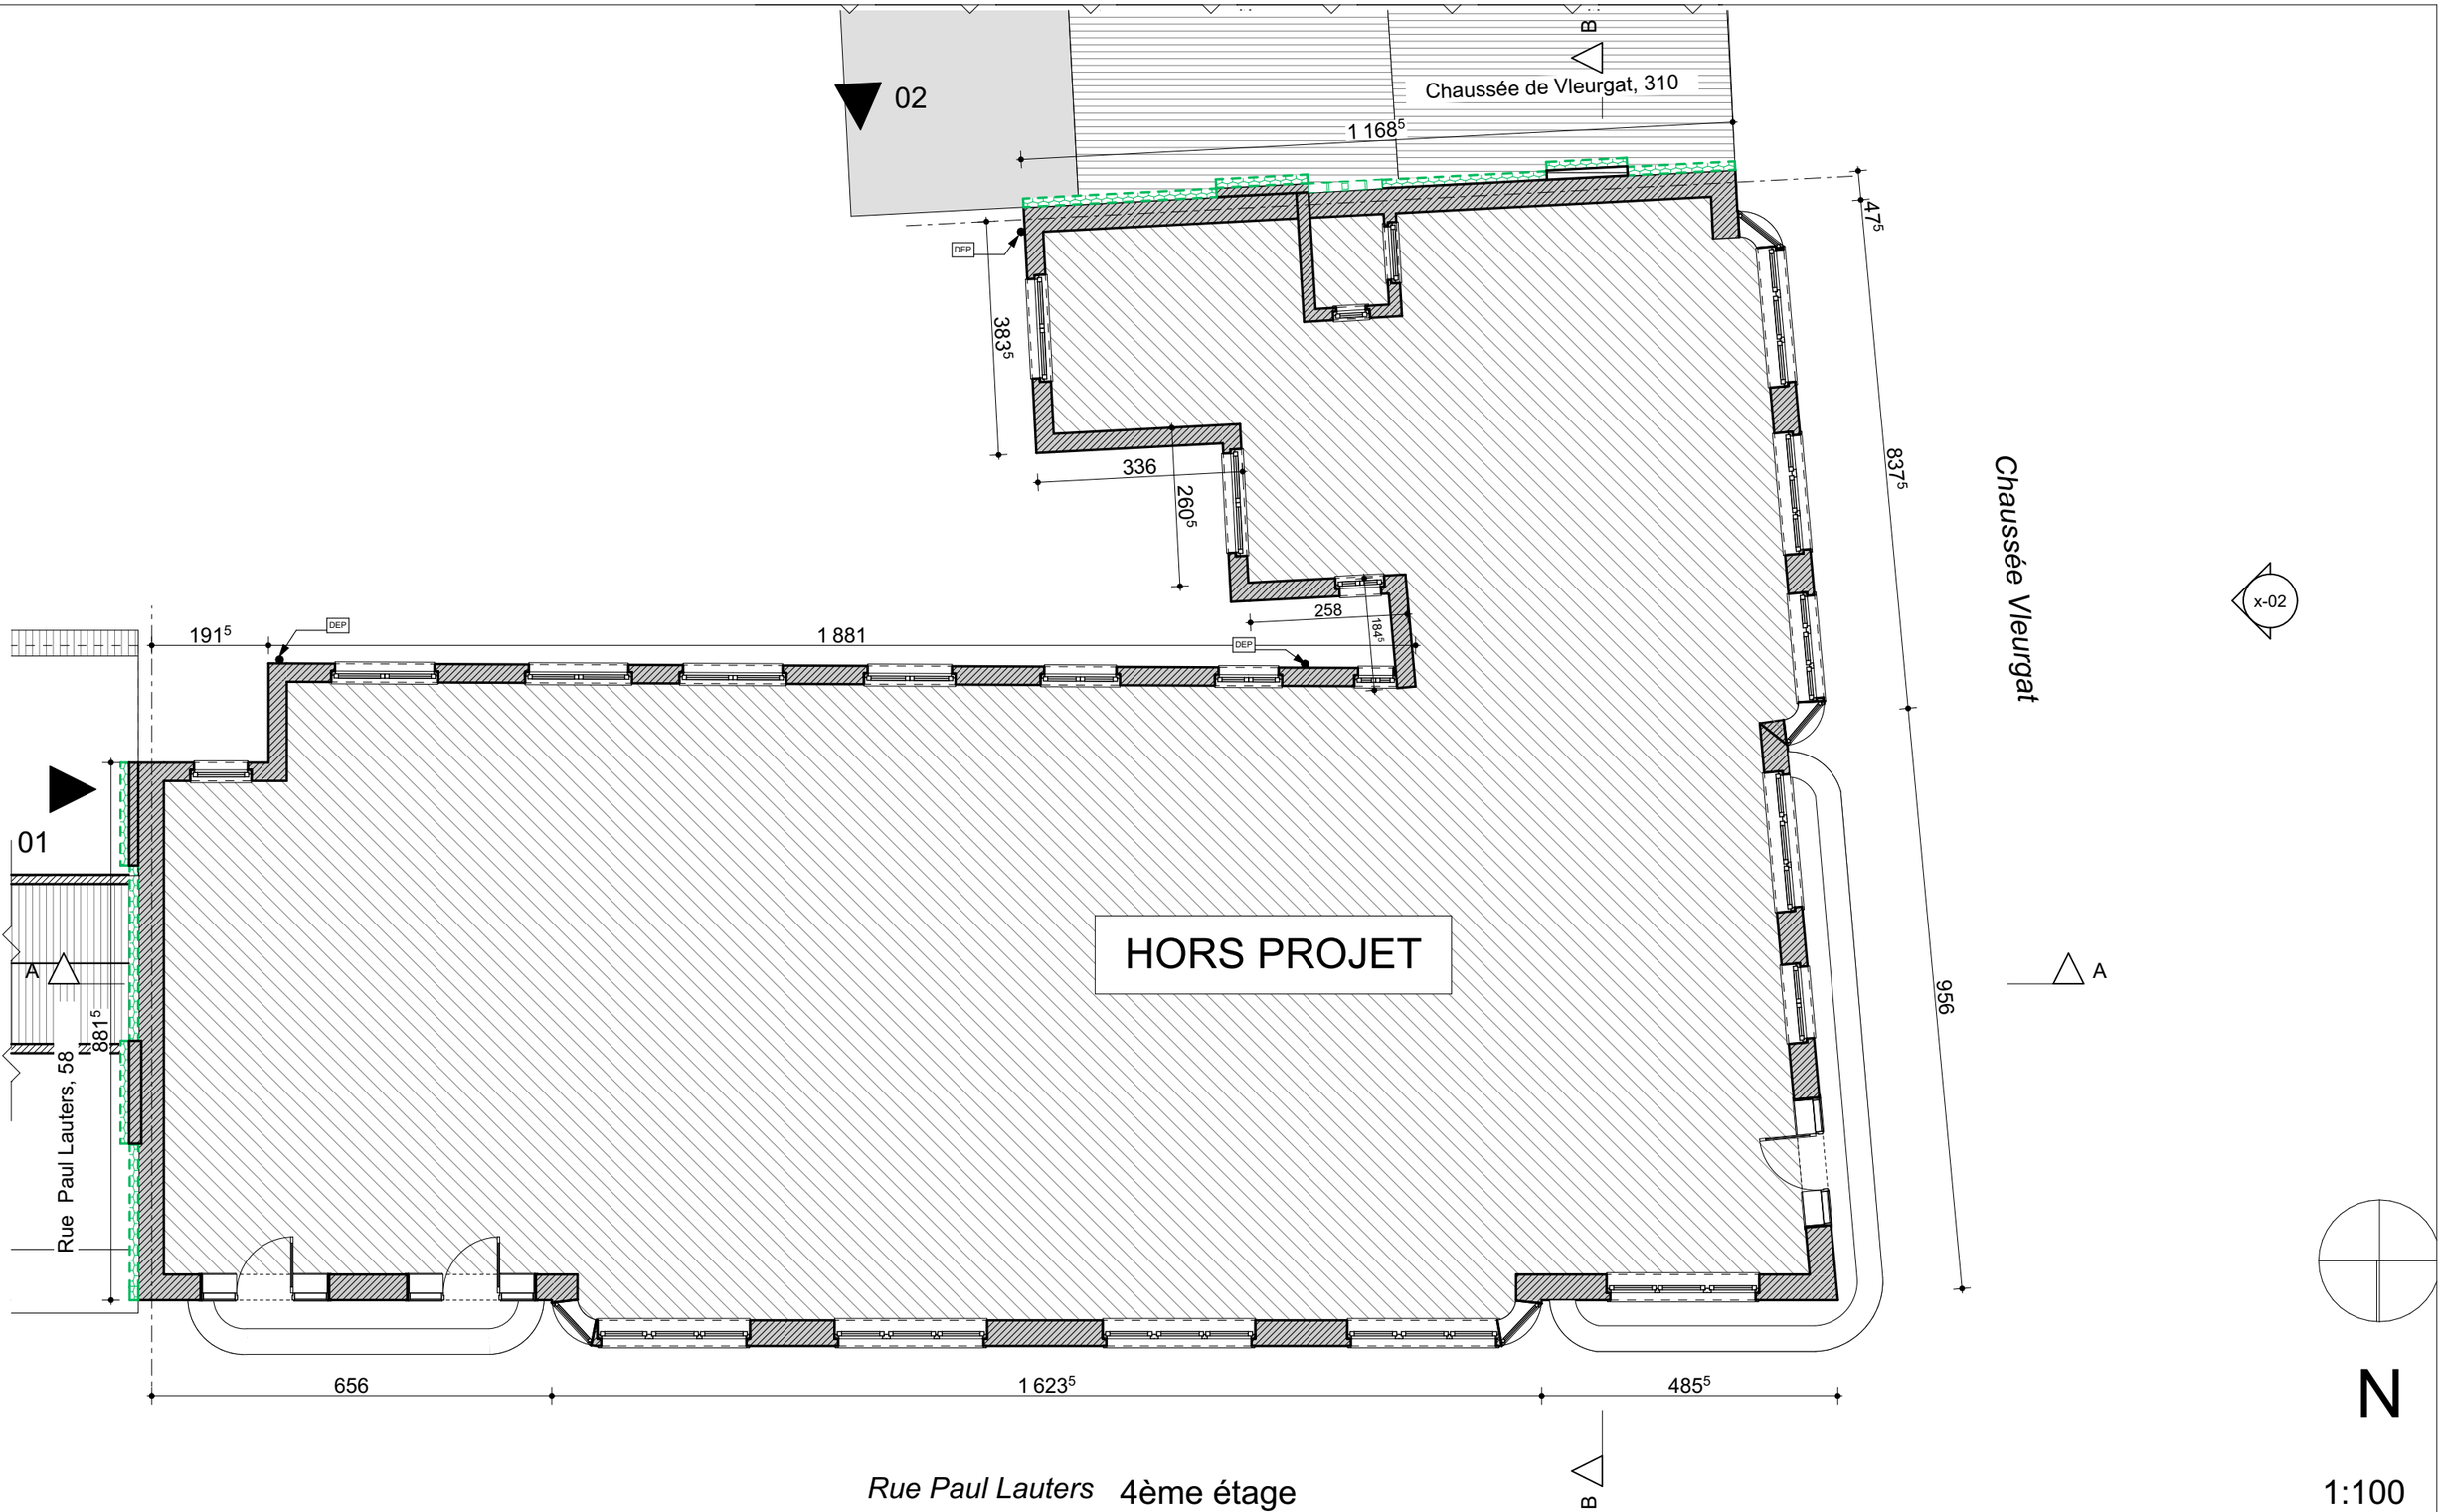


*Rue Paul Lauters* 4ème étage

1:100

| | |
|---|---|
| Echelle: | 1:100 |
| Date: | 29/06/2026 |
| Dossier: | 26 030 STG |
| Phase: | PU |

Projet : Isolation des pignons


Demandeur:

Titre du plan: Situation projetée - 4ème étage

Planche n°

12

Format: A3

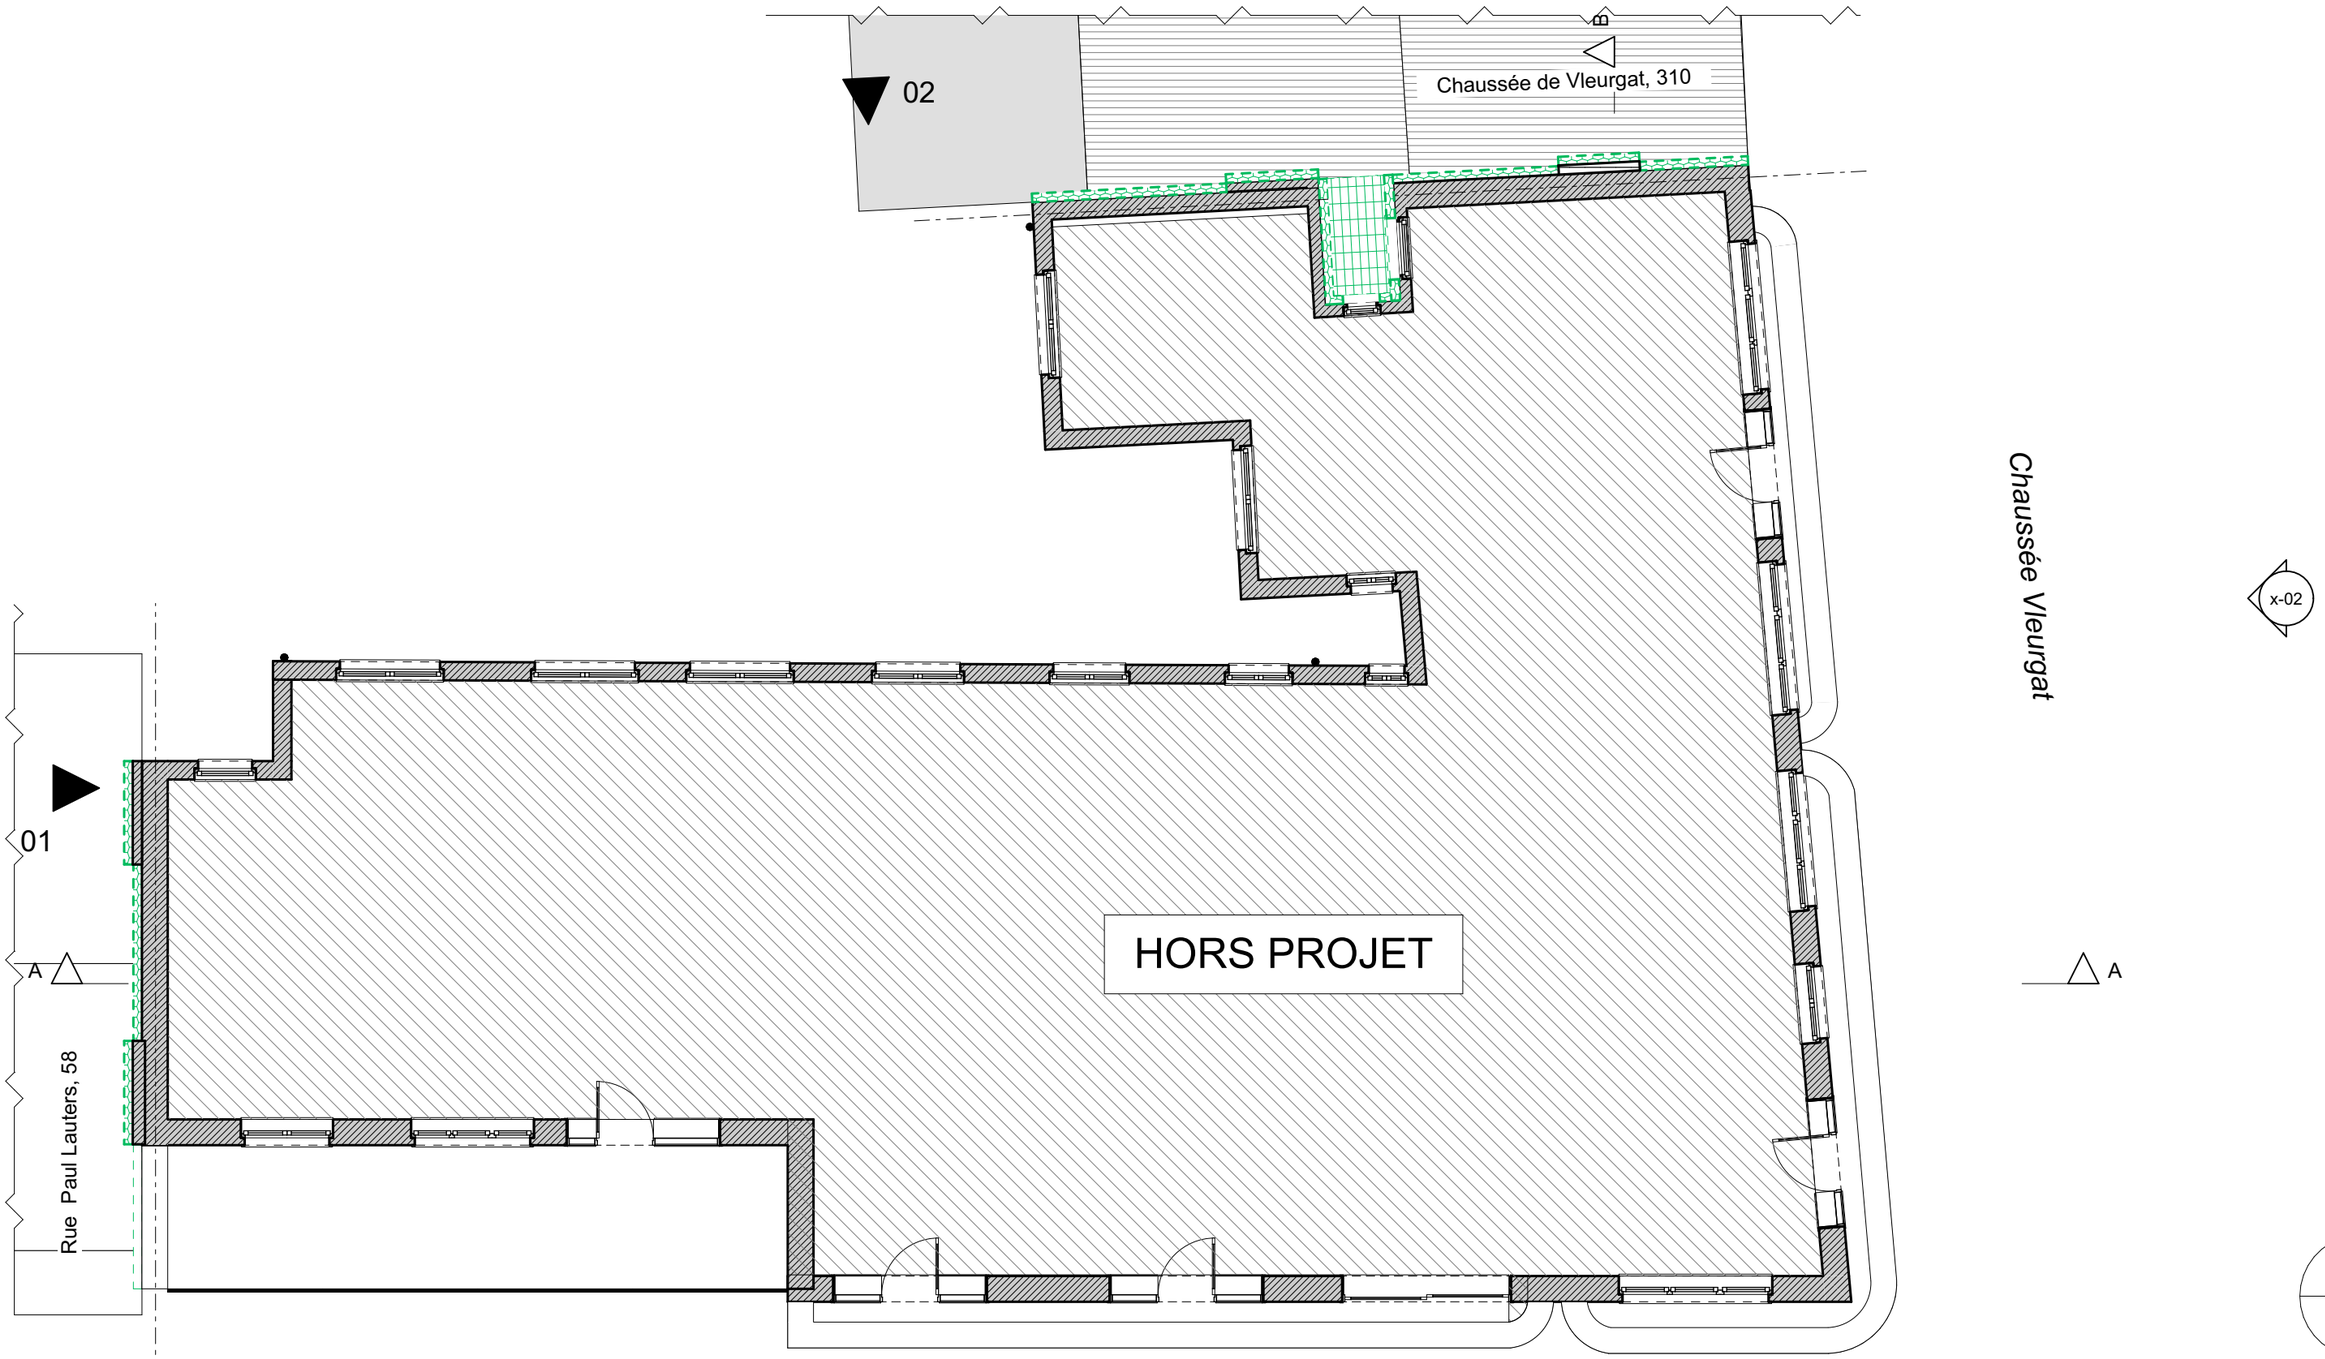


*Rue Paul Lauters* 7ème étage

1:100

| | |
|---|---|
| Echelle: | 1:100 |
| Date: | 29/06/2026 |
| Dossier: | 26 030 STG |
| Phase: | PU |

Projet : Isolation des pignons

Demandeur:

Titre du plan: Situation projetée - 7ème étage

Planche n°

13

Format: A3




# Façade avant Rue Paul Lauters 1:200

LEGENDE

1. Enduit de teinte beige
2. Nouveau crépis de teinte beige sur isolant
3. DEP
4. Châssis PVC de teinte gris foncé anthracite
5. Cabanon technique
6. Garde-corps en fer forgé de teinte noire

| | |
|---|---|
| Echelle: | 1:200 |
| Date: | 29/06/2026 |
| Dossier: | 26 030 STG |
| Phase: | PU |

Projet : Isolation des pignons


Demandeur:

Titre du plan: Situation projetée - Façade avant Rue Paul Lauters

Planche n°

14

Format: A3

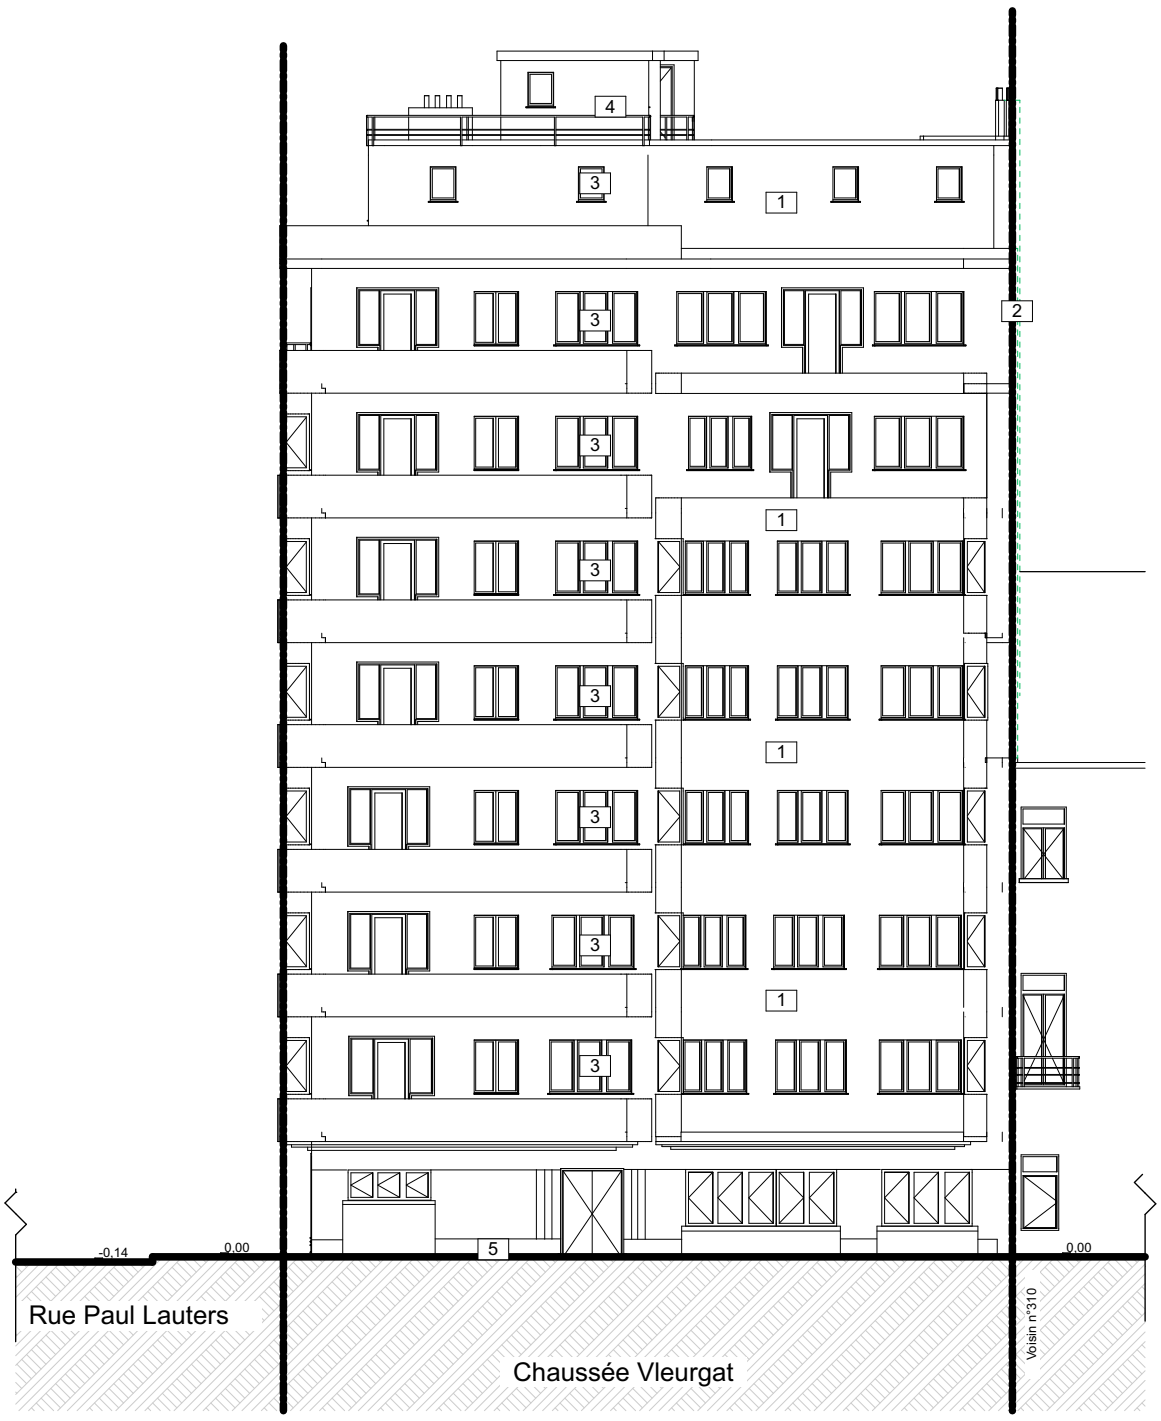


# Façade avant Chaussée de Vleurgat 1:200

LEGENDE

1. Enduit de teinte beige
2. Nouveau crépis de teinte beige sur isolant
3. DEP
4. Châssis PVC de teinte gris foncé anthracite
5. Cabanon technique
6. Garde-corps en fer forgé de teinte noire

| | |
|---|---|
| Echelle: | 1:200 |
| Date: | 29/06/2026 |
| Dossier: | 26 030 STG |
| Phase: | PU |

Projet : Isolation des pignons


Demandeur:

Titre du plan: Situation projetée - Façade avant Chaussée de Vleurgat

Planche n°

15

Format: A3

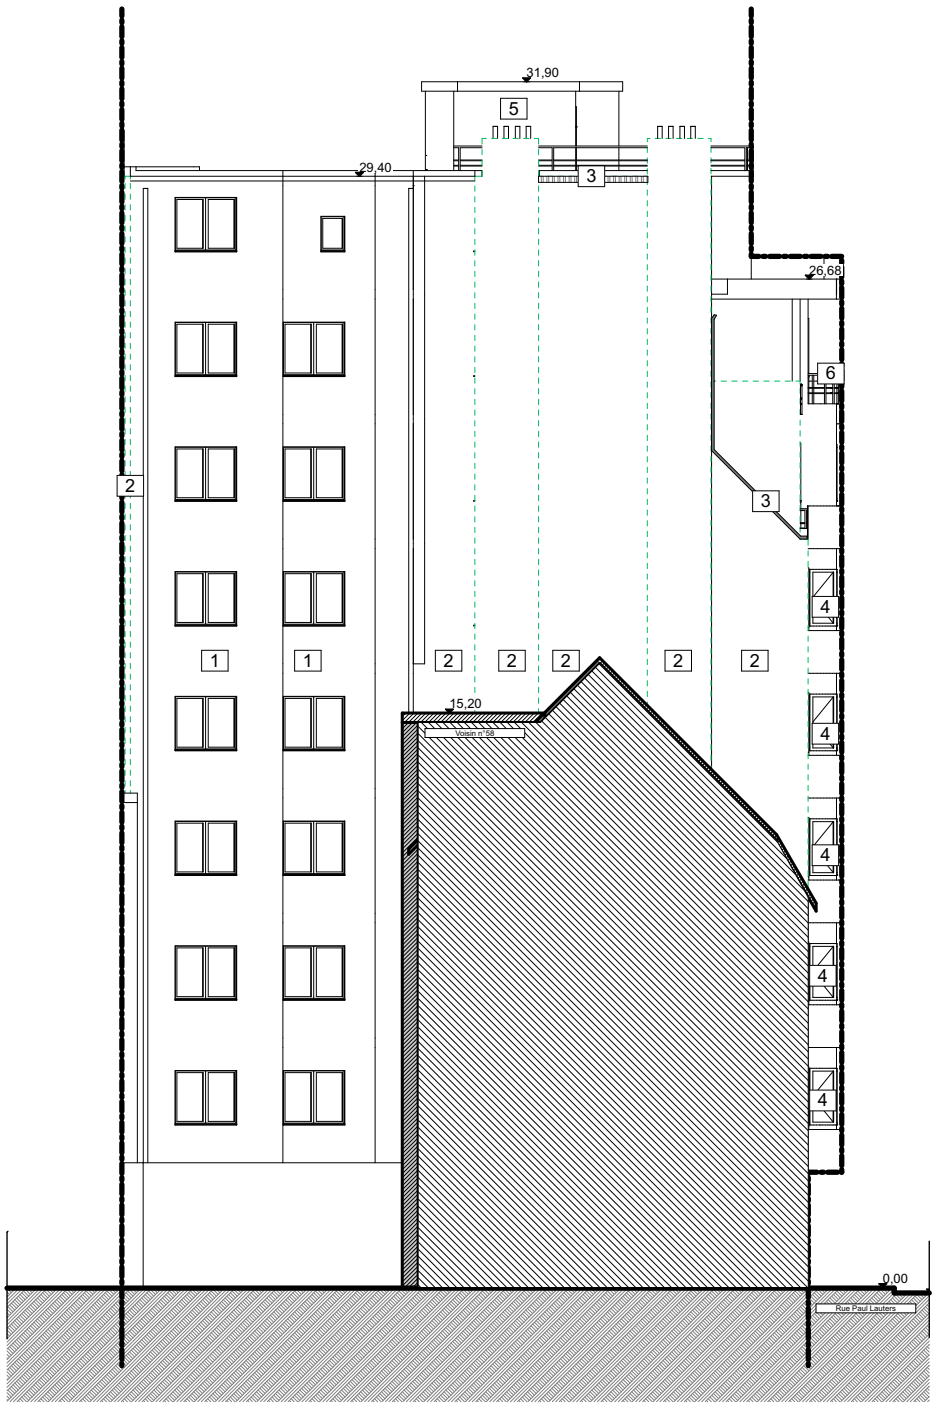


# Pignon Rue Paul Lauters 1:200

LEGENDE

1. Enduit de teinte beige
2. Nouveau crépis de teinte beige sur isolant
3. DEP
4. Châssis PVC de teinte gris foncé anthracite
5. Cabanon technique
6. Garde-corps en fer forgé de teinte noire

| | |
|---|---|
| Echelle: | 1:200 |
| Date: | 29/06/2026 |
| Dossier: | 26 030 STG |
| Phase: | PU |

Projet : Isolation des pignons

Demandeur:

Titre du plan: Situation projetée - Pignon rue Paul lauters

Planche n°

16

Format: A3




# Pignon Chaussée de Vleurgat 1:200

LEGENDE

1. Enduit de teinte beige
2. Nouveau crépis de teinte beige sur isolant
3. DEP
4. Châssis PVC de teinte gris foncé anthracite
5. Cabanon technique
6. Garde-corps en fer forgé de teinte noire
7. Nouvelle toiture en polycarbonate transparente
8. Nouvelles DEP raccordée à l'existante

| | |
|---|---|
| Echelle: | 1:200 |
| Date: | 29/06/2026 |
| Dossier: | 26 030 STG |
| Phase: | PU |

Projet : Isolation des pignons


Demandeur:

Titre du plan: Situation projetée - Pignon Chaussée de Vleurgat

Planche n°

17

Format: A3

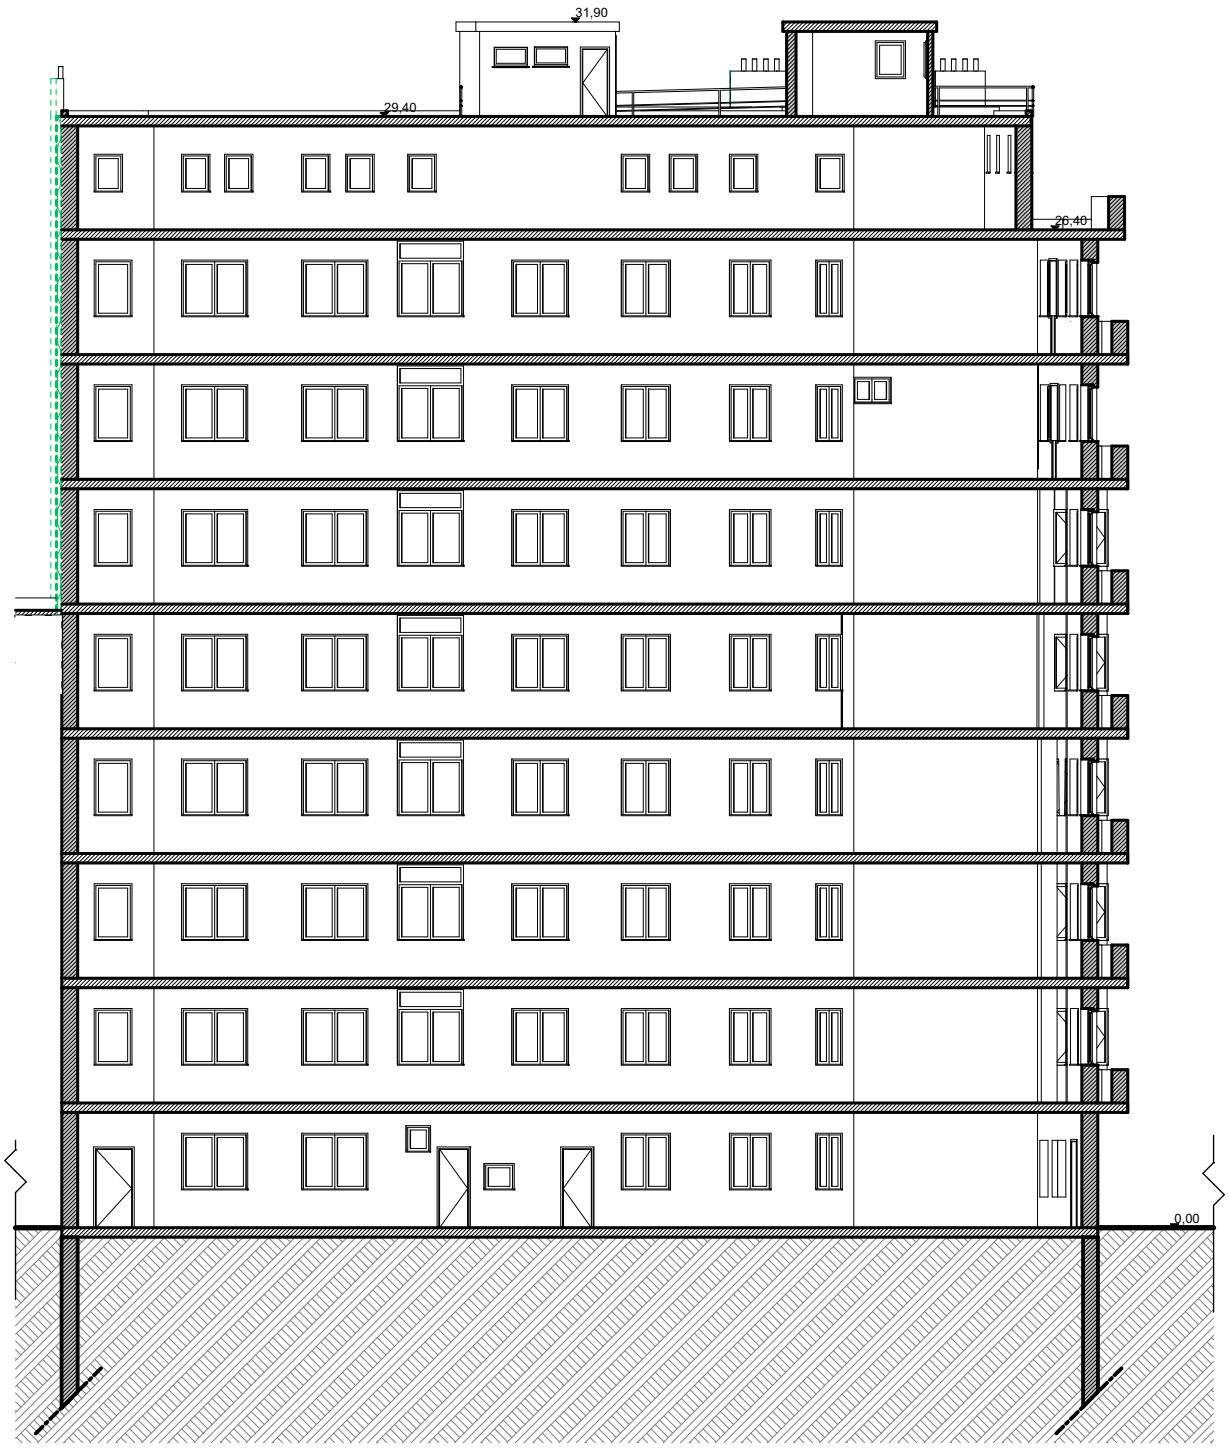


Coupe AA 1:200

| | |
|---|---|
| Echelle: | 1:200 |
| Date: | 29/06/2026 |
| Dossier: | 26 030 STG |
| Phase: | PU |

Projet : Isolation des pignons


Demandeur:

Titre du plan: Situation projetée - Coupe AA

Planche n°

18

Format: A3

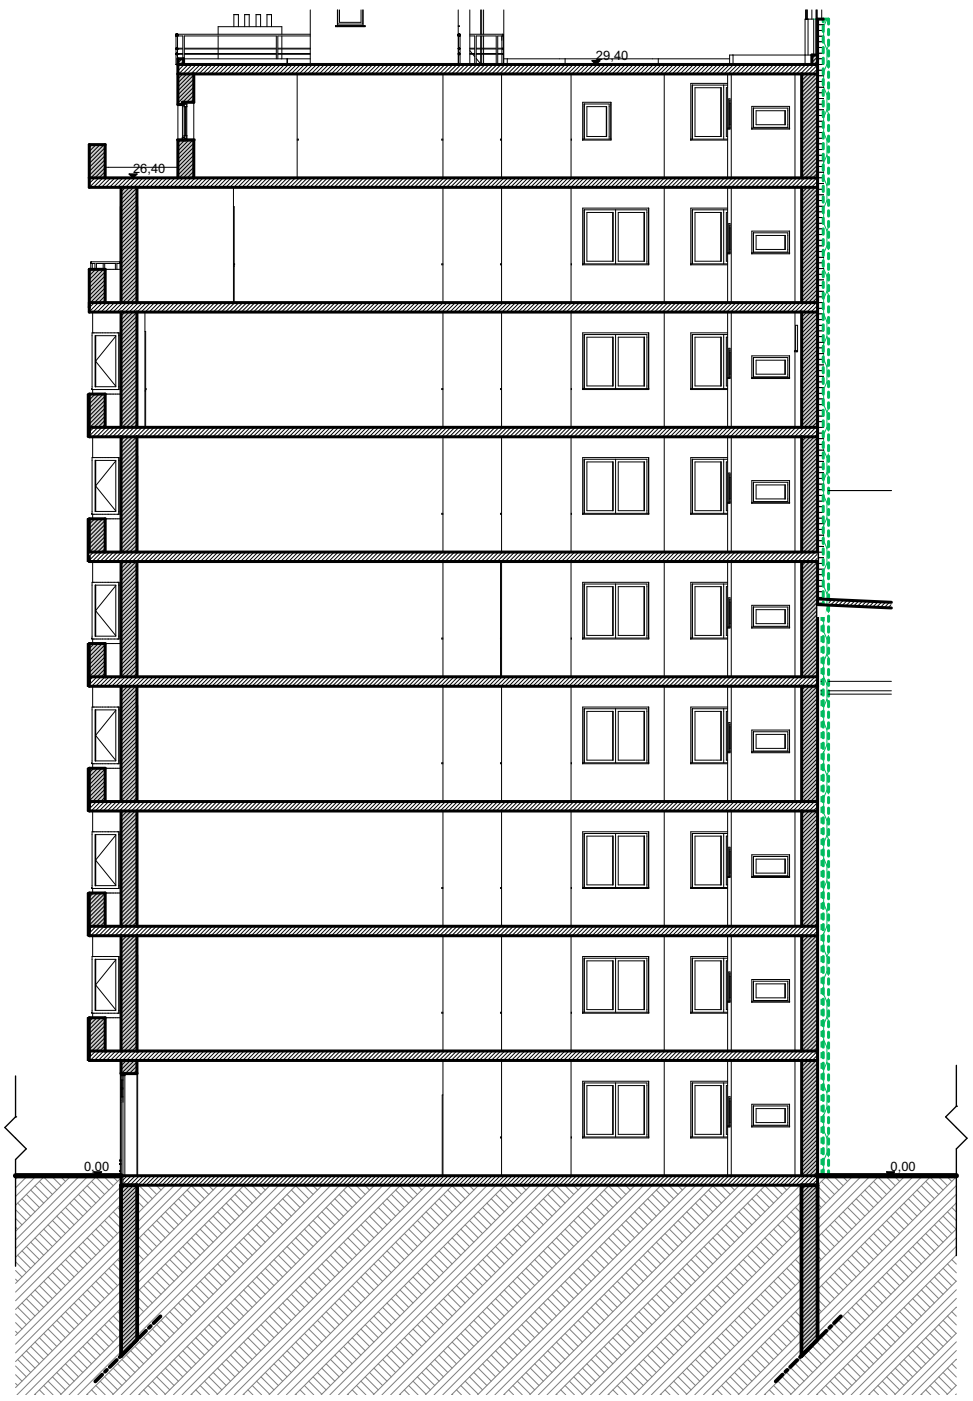


Coupe BB 1:200

| | |
|---|---|
| Echelle: | 1:200 |
| Date: | 29/06/2026 |
| Dossier: | 26 030 STG |
| Phase: | PU |

Projet : Isolation des pignons

Demandeur:

Titre du plan: Situation projetée - Coupe BB

Planche n°

19

Format: A3