




Plan De Situation

Echelle 1:5000



Plan d' Implantation

Echelle 1:200

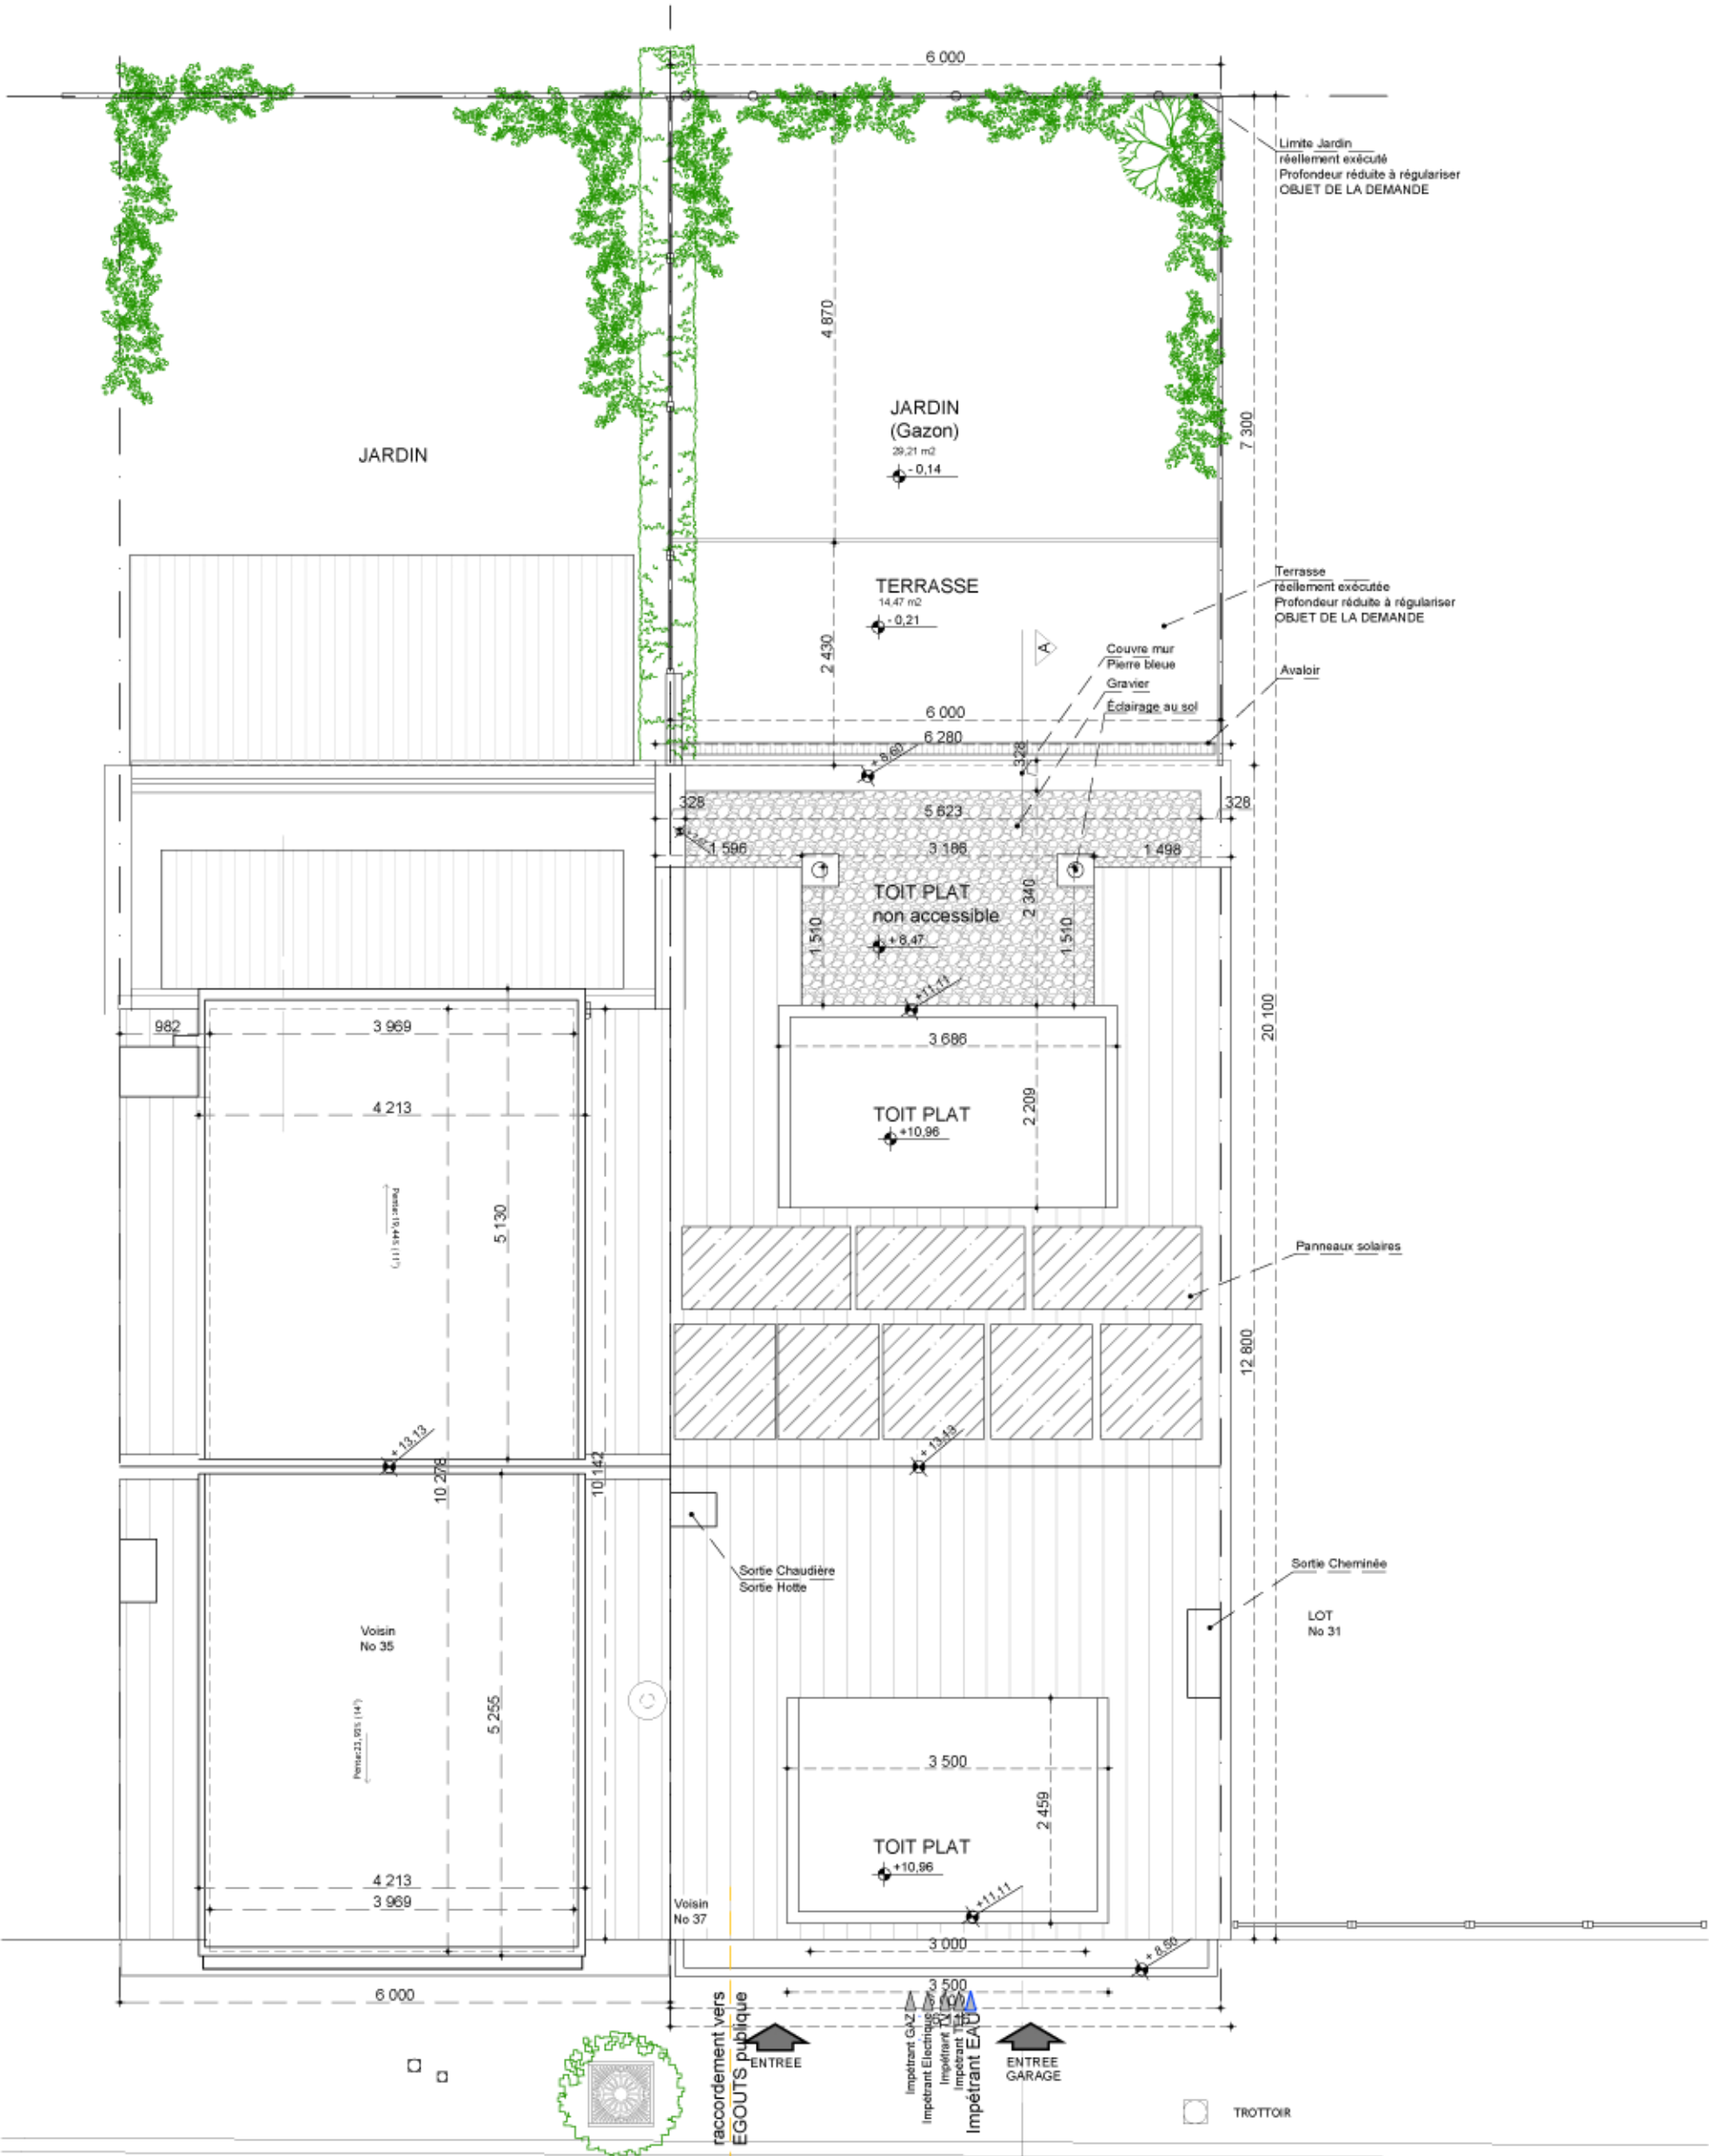

Plan du Toit

OBJET DE LA DEMANDE:
Lucarne & modification Velux

Echelle 1:50

Légende Implantation

- Photographies
- Panneau de signalisation
- Éclairage Public
- Bouche à clé
- Chambre de visite
- Avaloir
- Egouts

Légende Gros-Oeuvre

- Construction EXISTANTE
- Construction à DEMOLIR
- Construction NOUVELLE
- Plaque de plâtre
- Membrane Bitumineuse
- Pare vapeur
- Isolation
- Bois
- Chape / Béton
- Terre
- Symboles A
 - Hp= Hauteur Poutre
 - Hplf= Hauteur Plafond
 - Hplpf= Hauteur Faux Plafond
 - hlt= Hauteur Linteau
 - hltv= Hauteur Linteau Voûté
 - hlct= Hauteur Linteau Cintre
- Symboles B
 - RF 1/2h & RF 1h
 - Extincteur portative
 - Evacuation
 - Dévidoir

Region BRUXELLOISE

Dossier:
MB227

Commune de WOLUWÉ-SAINT-LAMBERT

Adresse:
Rue de l'Activité 37, 1200 Bruxelles

Date:
05/06/2024

Projet:
RÉGULARISATION D'UNE MAISON UNIFAMILIALE

Architecte:
Maria Balafouti
MB Architecture
Membre de l'Ordre des Architectes,
Tableau de Bruxelles-Capitale & Brabant Wallon
Chaussée de Roudesbeck 63, boîte 4,
1200 Woluwe-St-Lambert,
Bruxelles, Belgique
email: Marietta_Balafouti@gmx.com
Gsm: 0032 (0) 489628750

Maître de l'ouvrage:
Madame Annamaria
MANGIARACINA &
Monsieur Antonio MARTINO
Annamaria Mangiaracina
Rue de l'Activité 37,
1200 Woluwe St-Lambert, Bruxelles
E-mail: totomartino77@gmail.com
Gsm: 0032 (0) 479914400

Description:
EXISTANT
PROJETÉ


- Implantation
- Situation
- Toit

Echelle:
1:50, 1:200, 1:5000

Numéro:
1/3


Modifications:

1

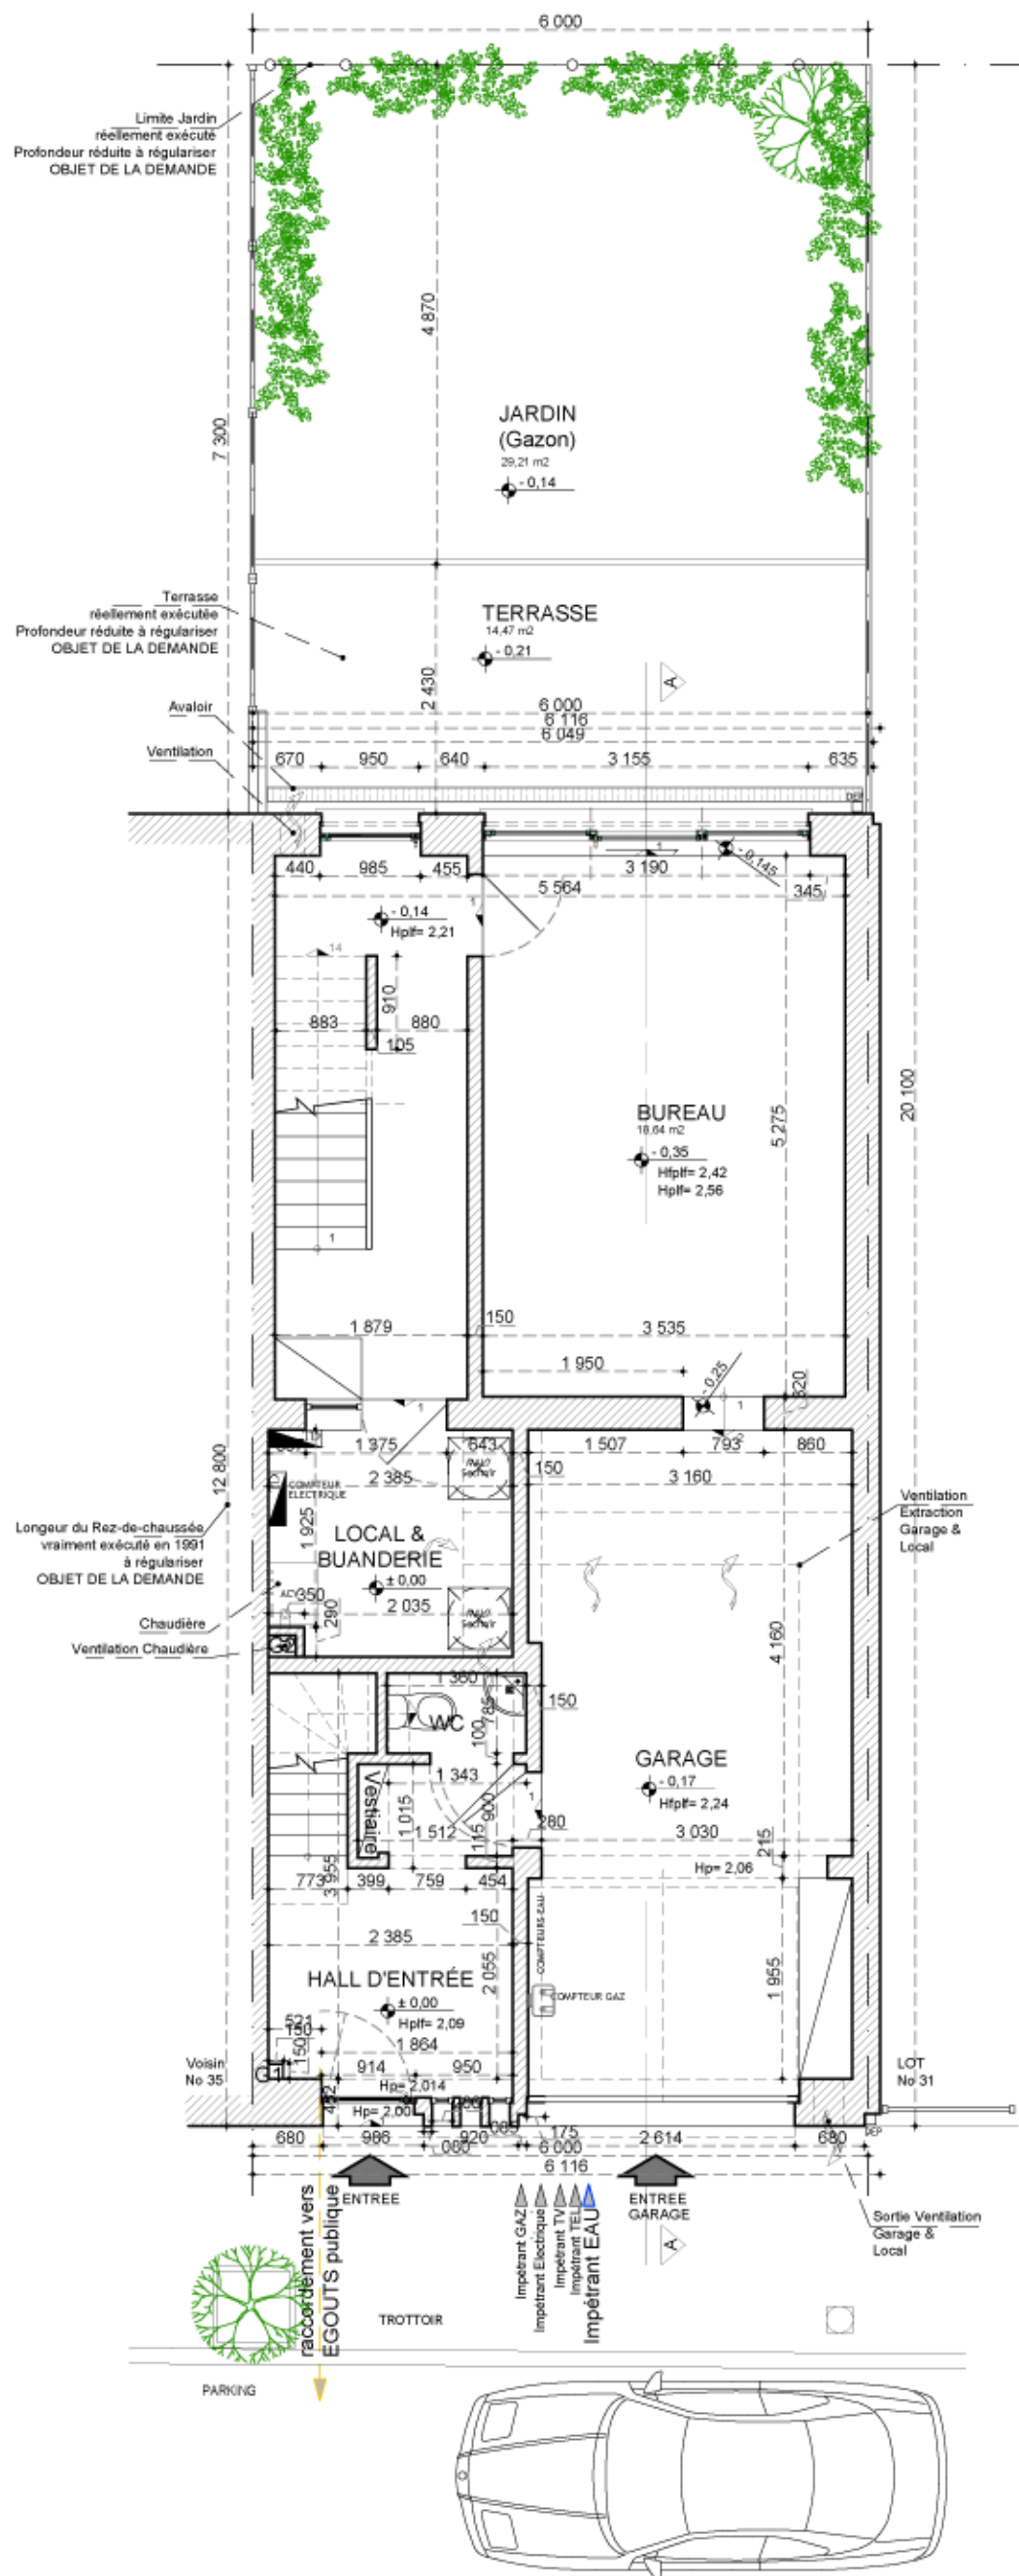


Plan du Rez-de-chaussée

OBJET DE LA DEMANDE:
Modification des murs intérieurs

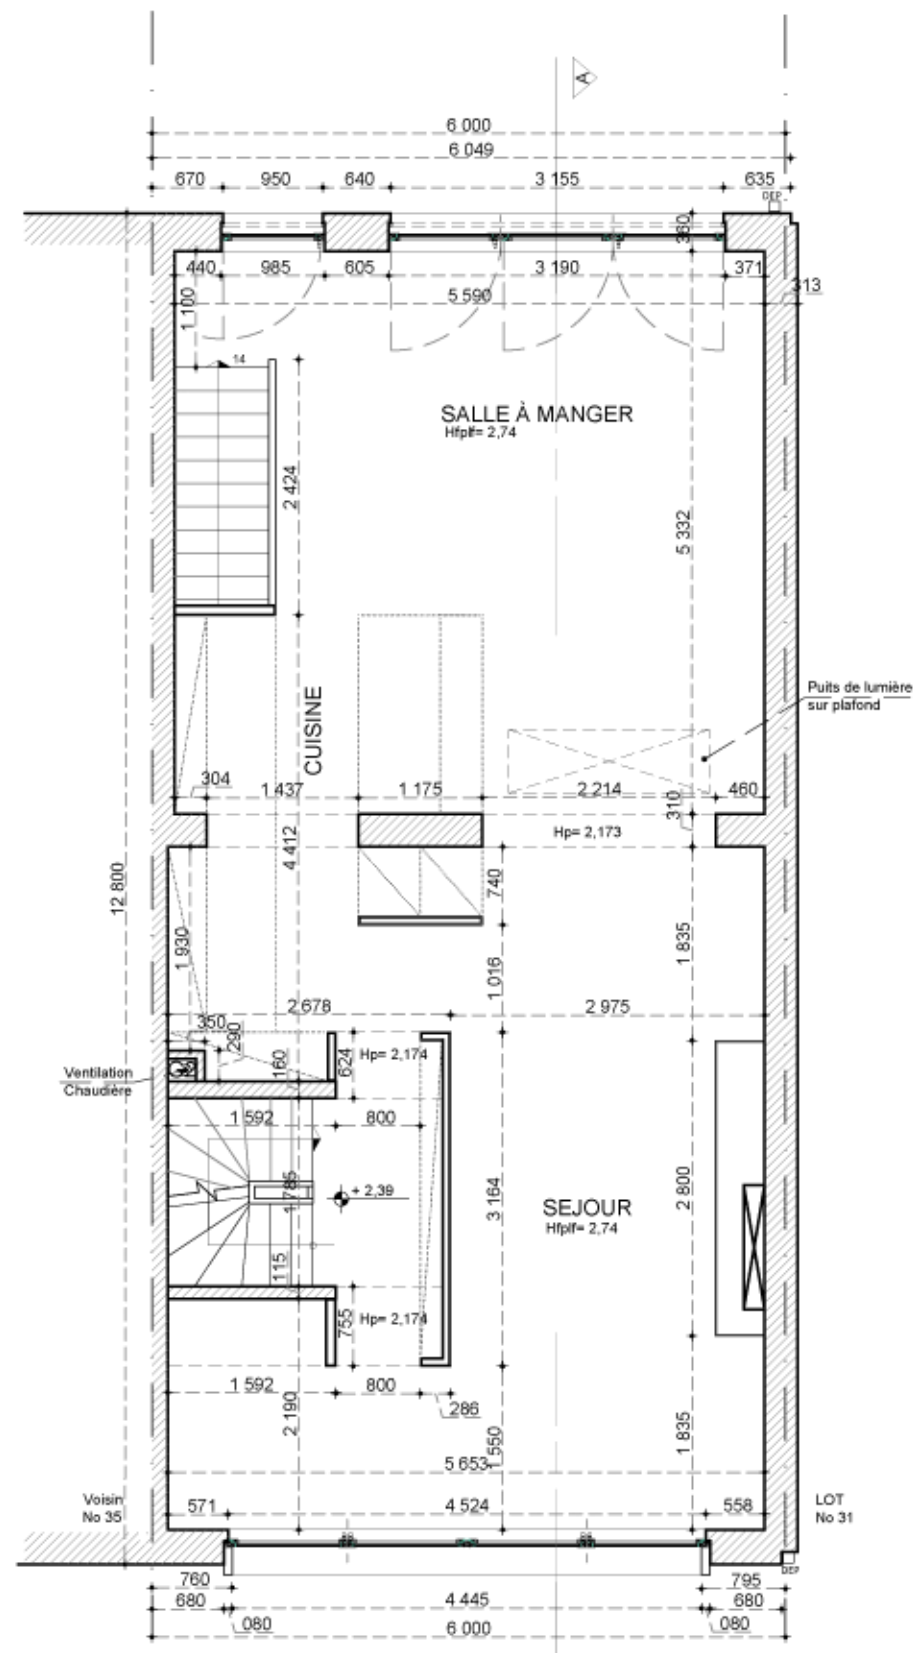


Plan du 1er Étage

OBJET DE LA DEMANDE:
Modification des murs intérieurs

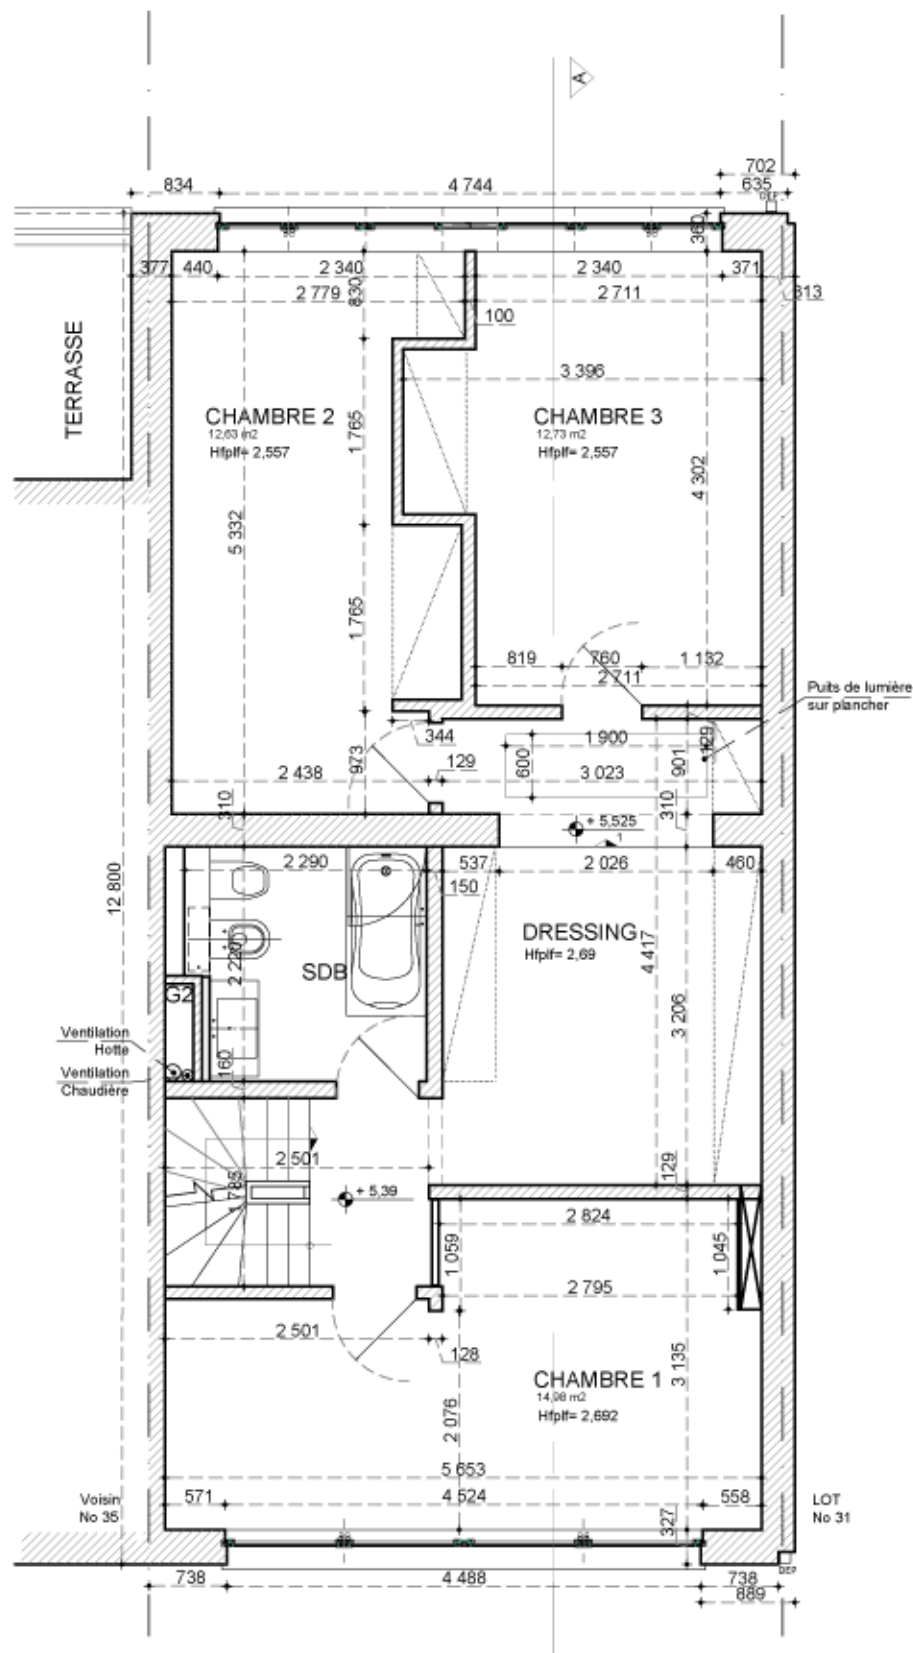

Plan du 2ème Étage

OBJET DE LA DEMANDE:
Modification des murs intérieurs CH2 & CH3

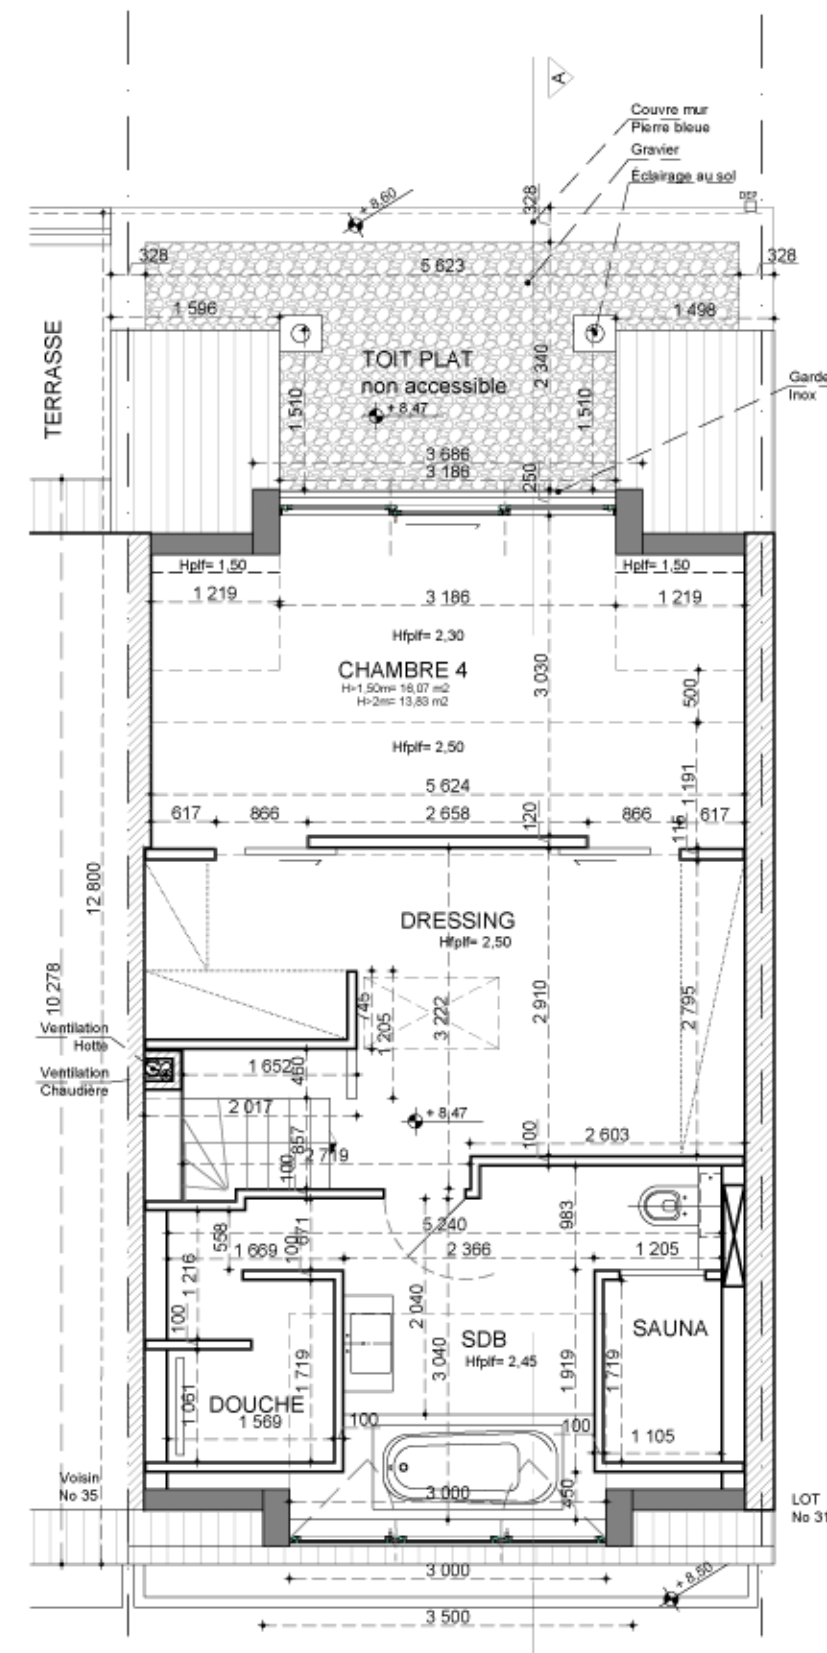

Plan du Grenier

OBJET DE LA DEMANDE:
Modification des espaces SDB & DRESSING

Légende Implantation			

Légende Gros-Oeuvre		Symboles A	
Symboles B		Symboles C	

Region BRUXELLOISE


Commune de WOLUWÉ-SAINT-LAMBERT

Adresse: Rue de l'Activité 37, 1200 Bruxelles

Projet: RÉGULARISATION D'UNE MAISON UNIFAMILIALE


Architecte: Maria Balafouti
MB Architecture
Membre de l'Ordre des Architectes, Tableau de Bruxelles-Capitale & Brabant Wallon
Chaussée de Roodbeek 63, boîte 4, 1200 Woluwe-St Lambert, Bruxelles, Belgique
E-mail: m.balafouti@mba.be
Gsm: 0032 (0) 489628750
Maître de l'ouvrage: Madame Annamaria MANGIARACINA & Monsieur Antonio MARTINO
Rue de l'Activité 37, 1200 Woluwe St Lambert, Bruxelles
E-mail: tonmartino77@gmail.com
Gsm: 0032 (0) 479914400

Description: EXISTANT
PROJETÉ
- Rez-de-chaussée
- 1er Étage
- 2ème Étage
- Grenier/ 3ème Étage
- Combles
Echelle: 1:50
Modifications: 1
Numéro: 2/3

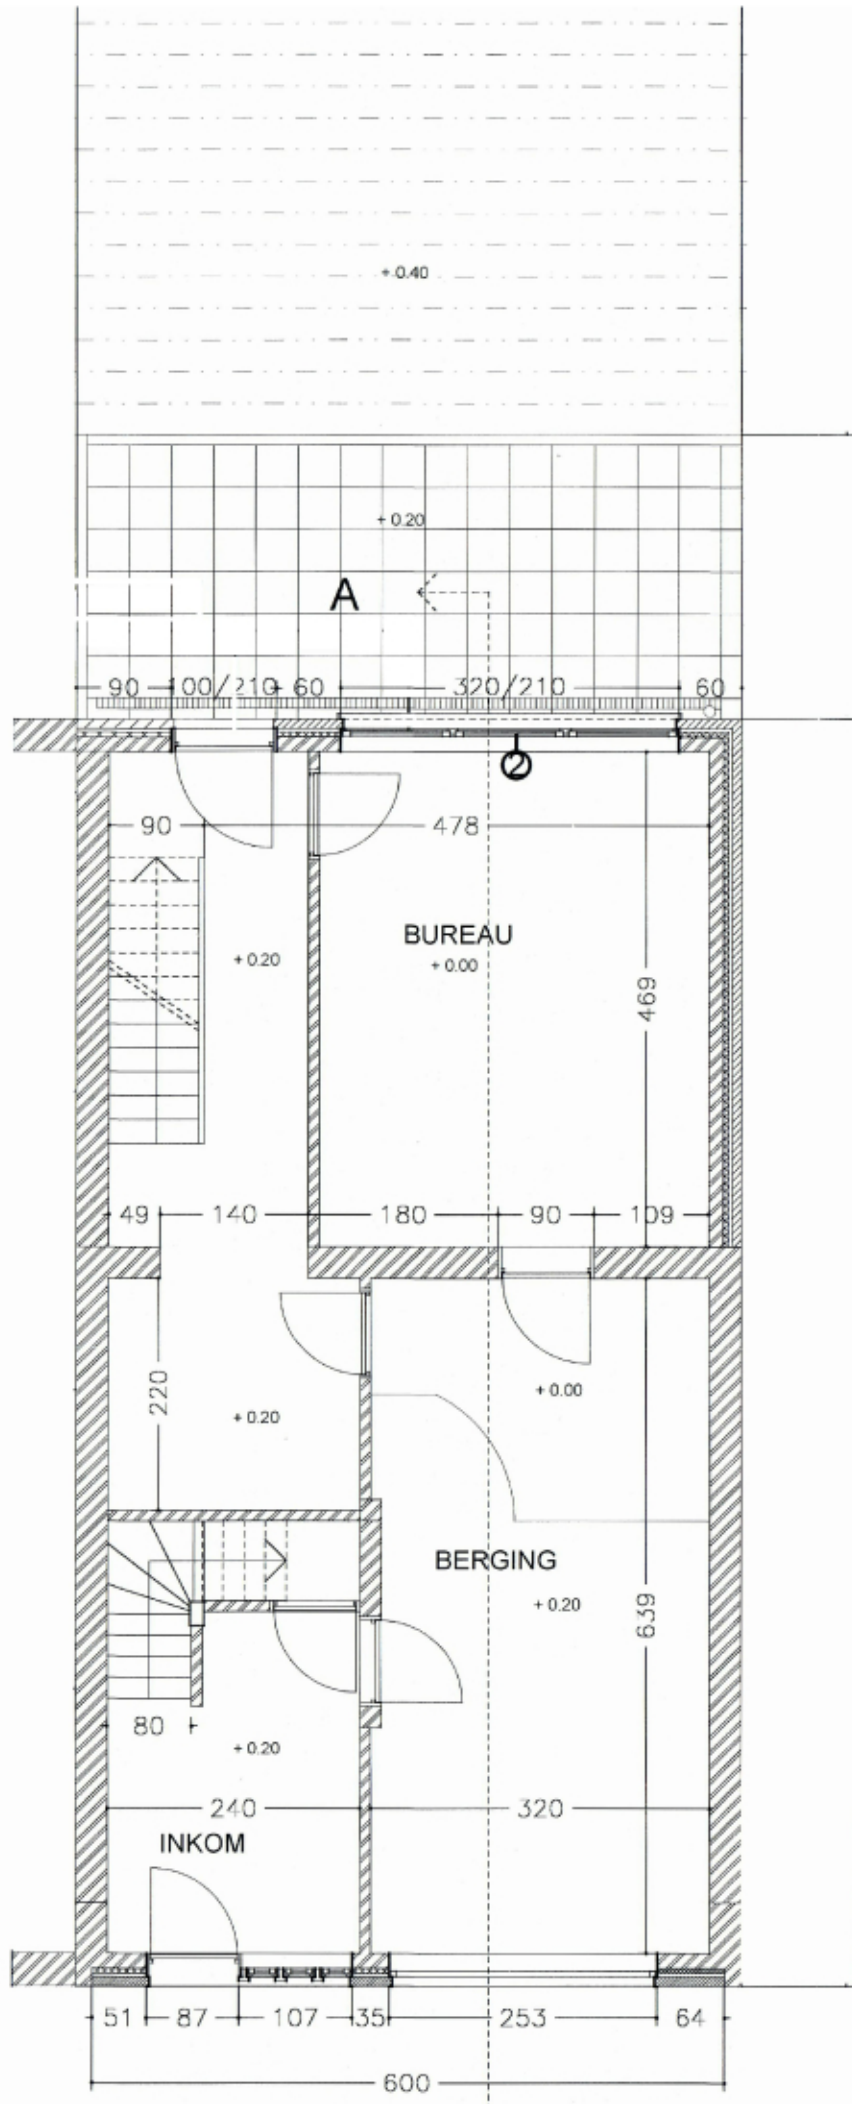


Plan Existant du Rez-de-chaussée

PLAN DE DROITS, Réf: PU-566819-2011

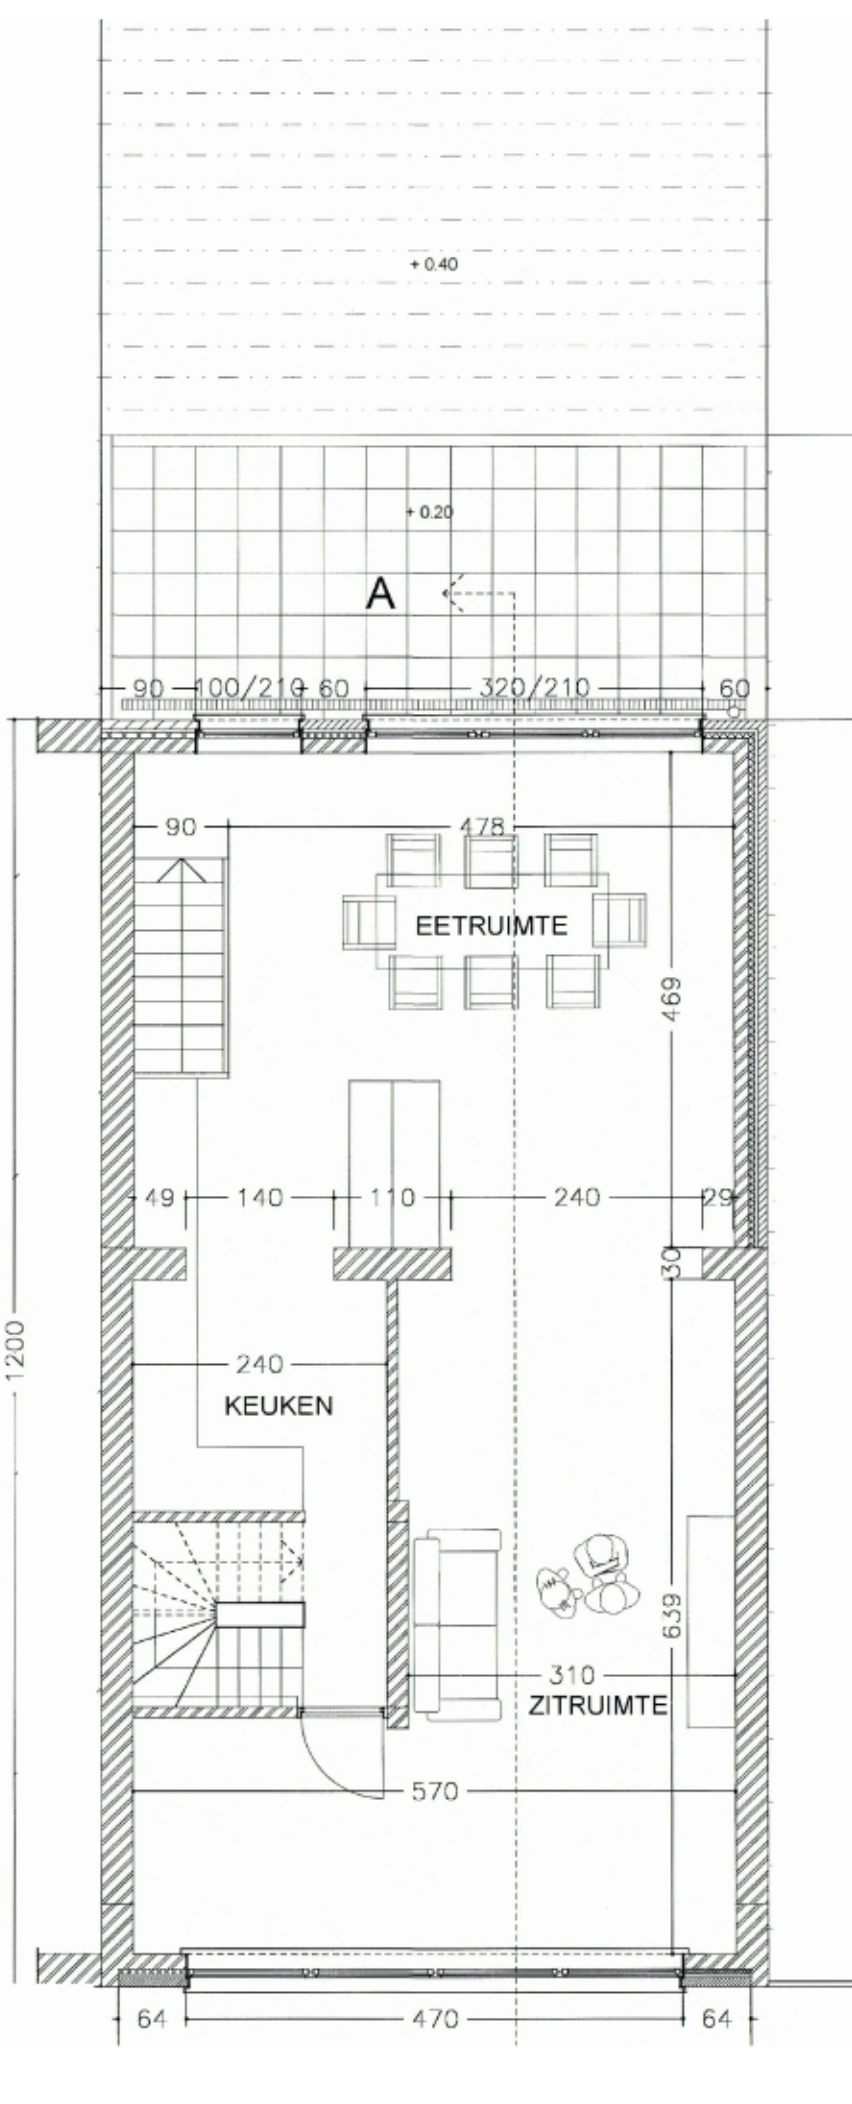


Plan Existant du 1er Étage

PLAN DE DROITS, Réf: PU-566819-2015

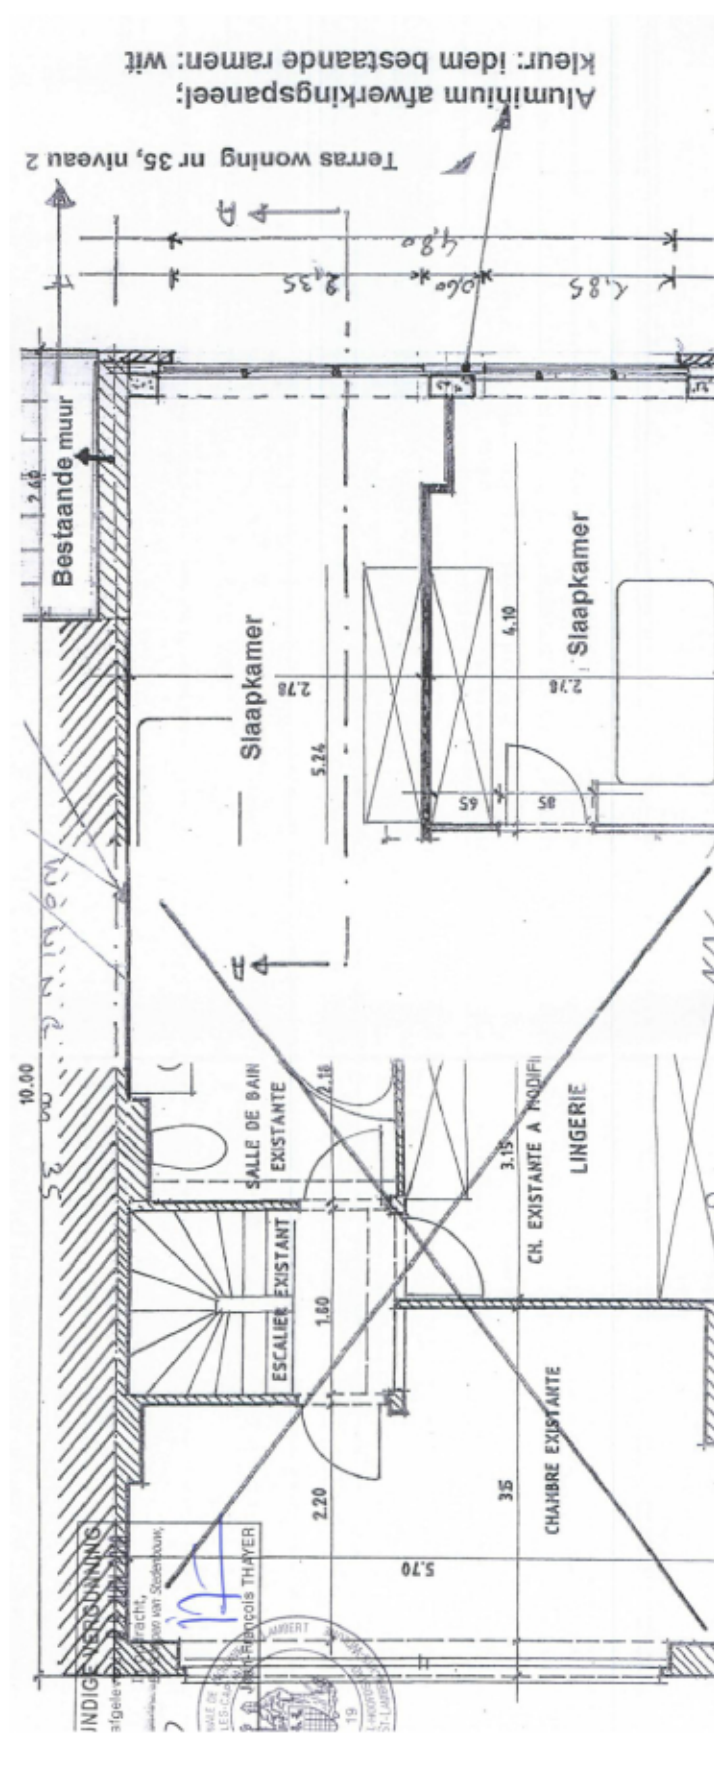


Plan Existant du 2ème Étage

PLAN DE DROITS, Réf: PU-566819-2015

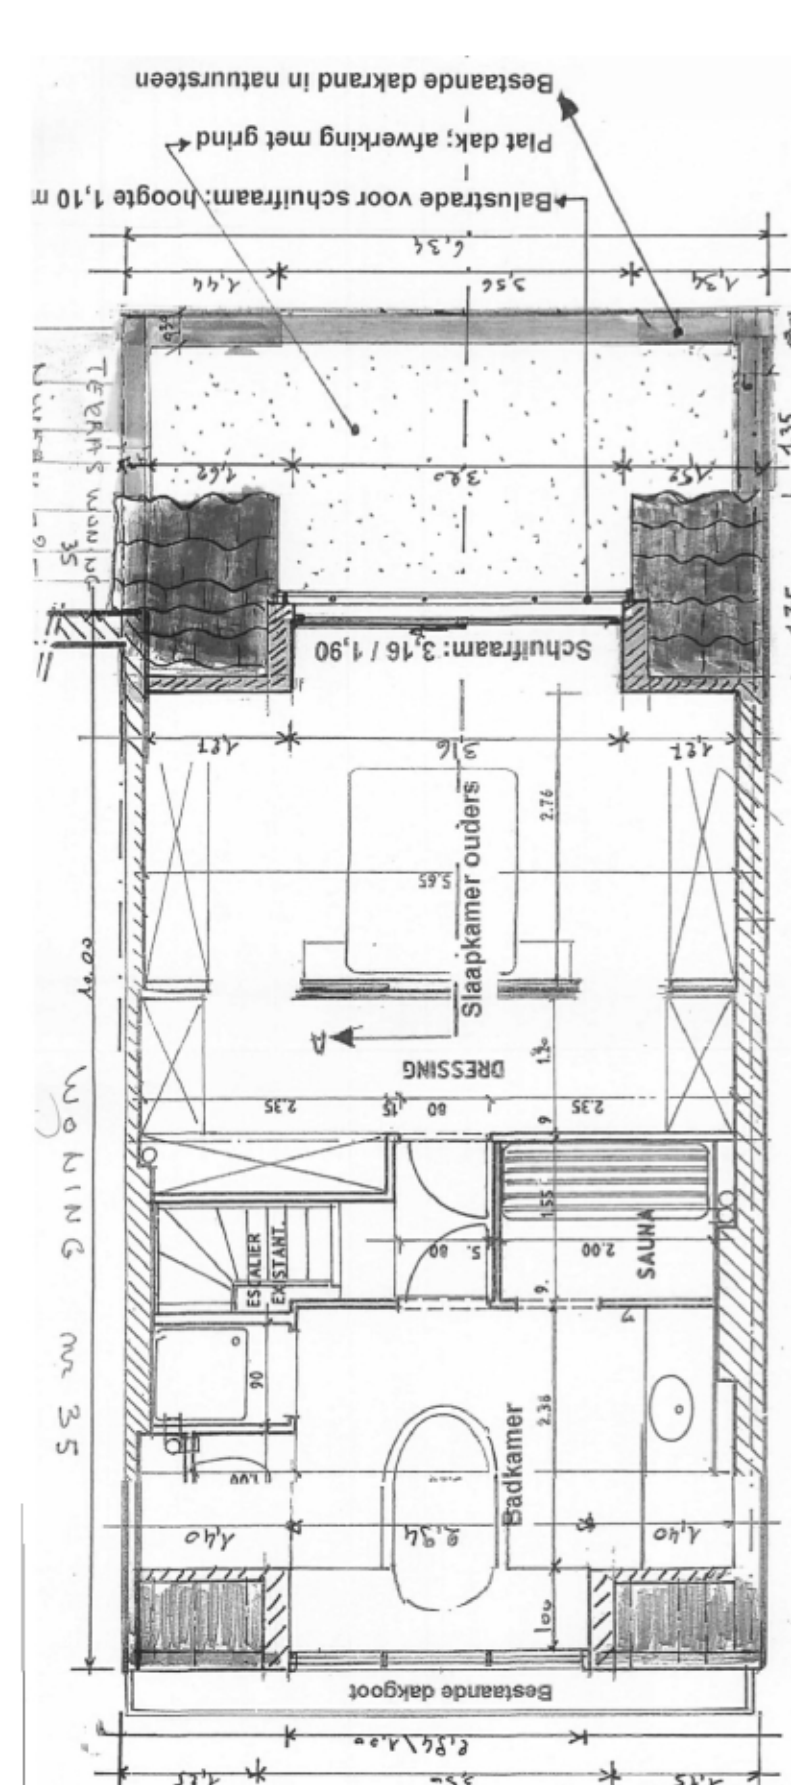

Plan Existant du Grenier




PLAN DE DROITS, Réf: PU-566819-2015

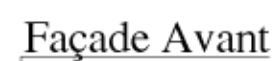


OBJET DE LA DEMANDE:
Porte d'entrée, Porte garage & ventilation
Châssis lucarne, double division horizontale
Hauteur toiture



OBJET DE LA DEMANDE:
Portes Couissant & porte-fenêtre suppression division horizontale
Pierre bleue au chdssis et couvre mur du 3e ETAGE
Garde-corps conception
Hauteur toiture

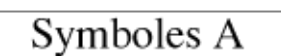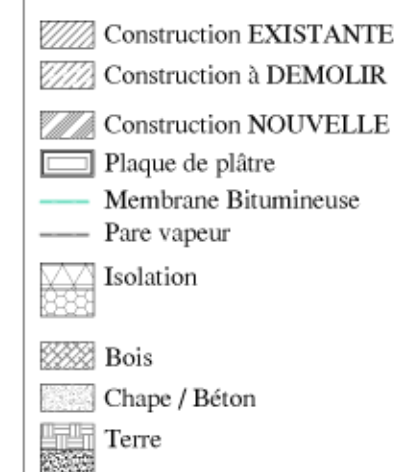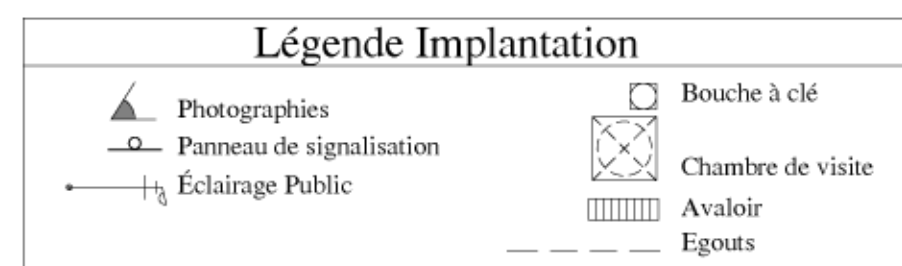

Hp= Hauteur Poutre
Hplf= Hauteur Plafond
Hfplf= Hauteur Faux Plafond
hlt= Hauteur Linteau
hlv= Hauteur Linteau Voûté
hlc= Hauteur Linteau Cintré

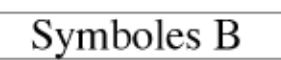

  RF 1/2h & RF 1h
 Extincteur portable
  Evacuation
 Dévidoir



PLAN DE DROITS, Ref: PU-566819-2015



PLAN DE DROITS, Ref: PU-566819-2015



PLAN DE DROITS, Ref: PU-566819-2015

Region BRUXELLOISE

Dossier:
MB227

Commune de WOLUWÉ-SAINT-LAMBERT

Adresse:
Rue de l'Acivité 37, 1200 Bruxelles

Date:
10/09/2024

Projet: **RÉGULARISATION D'UNE MAISON UNIFAMILIALE**

Architecte:
Maria Balafouti
MB Architecture
Membre de l'Ordre des Architectes,
Tableau de Bruxelles-Capitale & Brabant Wallon

Caussée de Roodebeek 63, boîte 4,
1200 Woluwe-St-Lambert,
Bruxelles, Belgique
email: Marietta_Balafouti@gmx.com
Gsm: 0032 (0) 489628750



Maître de l'ouvrage:
Madame Annamaria
MANGIARACINA &
Monsieur Antonio **MARTINO**
A Martino
Annamaria Mangiaracina
Rue de l'Activité 37,
1200 Woluwe St Lambert, Bruxelles
E-mail : totomartino77@gmail.com
Gsm: 0032 (0) 479914400

Description:
EXISTANT
PROJETÉ

- Coupe AA
- Façade Avant
- Façade Arrière

Echelle:
1:50

Numéro:
3/3

Modifications:

- 1