




Plan du Rez-de-chaussée
OBJET DE LA DEMANDE:
Modification des murs intérieurs

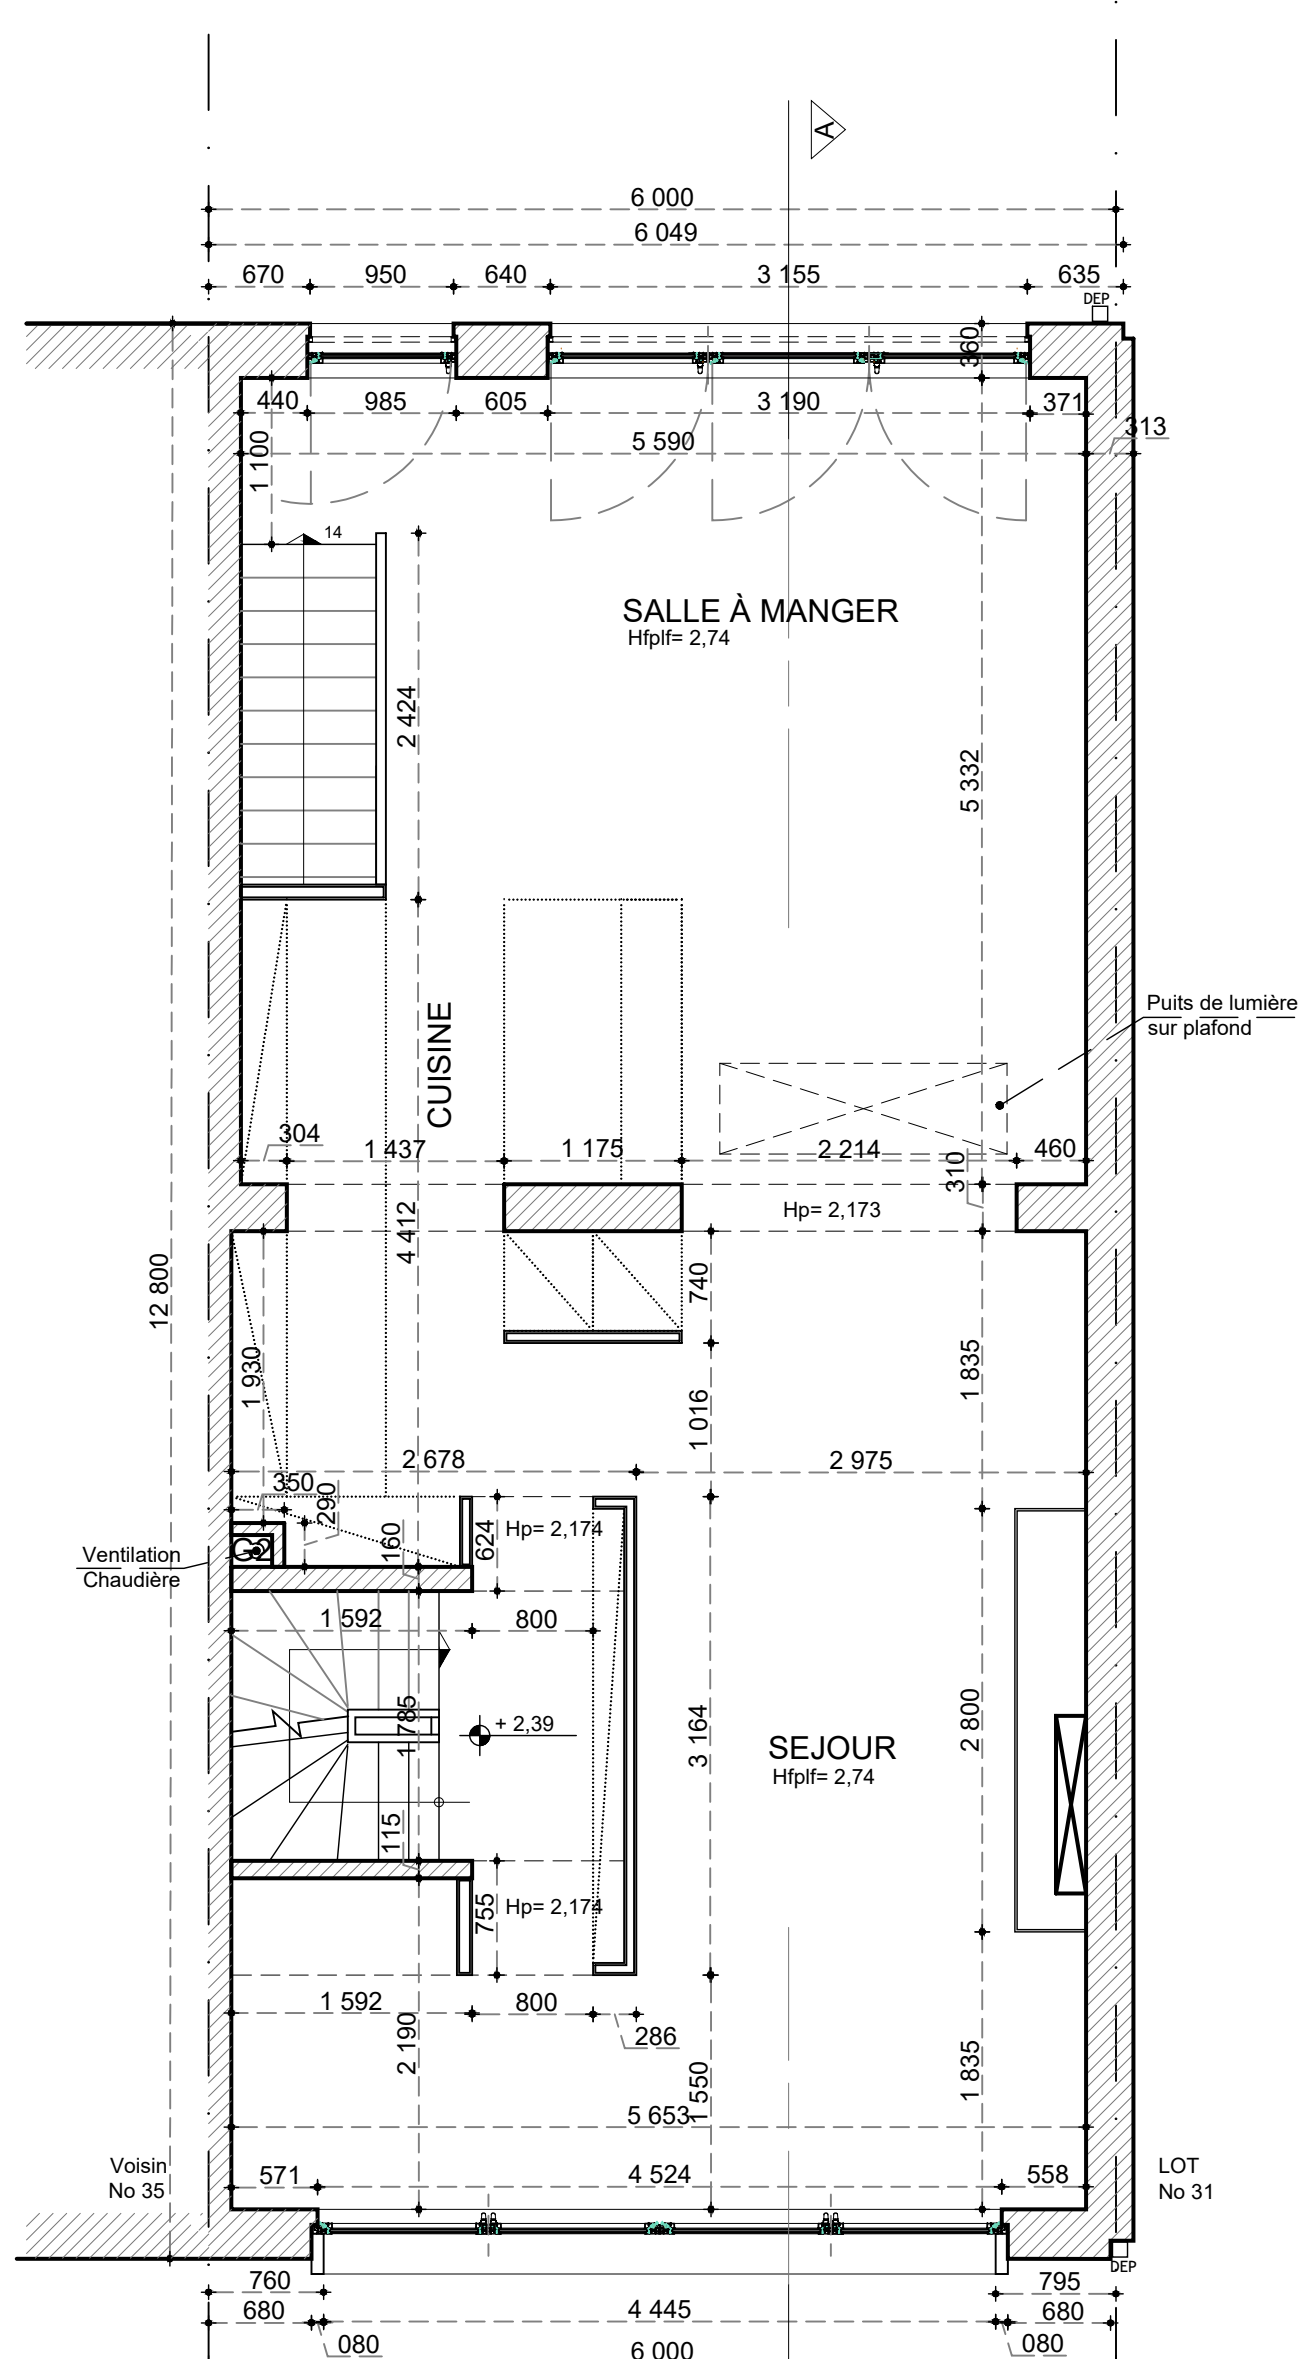

Plan du 1er Étage
OBJET DE LA DEMANDE:
Modification des murs intérieurs

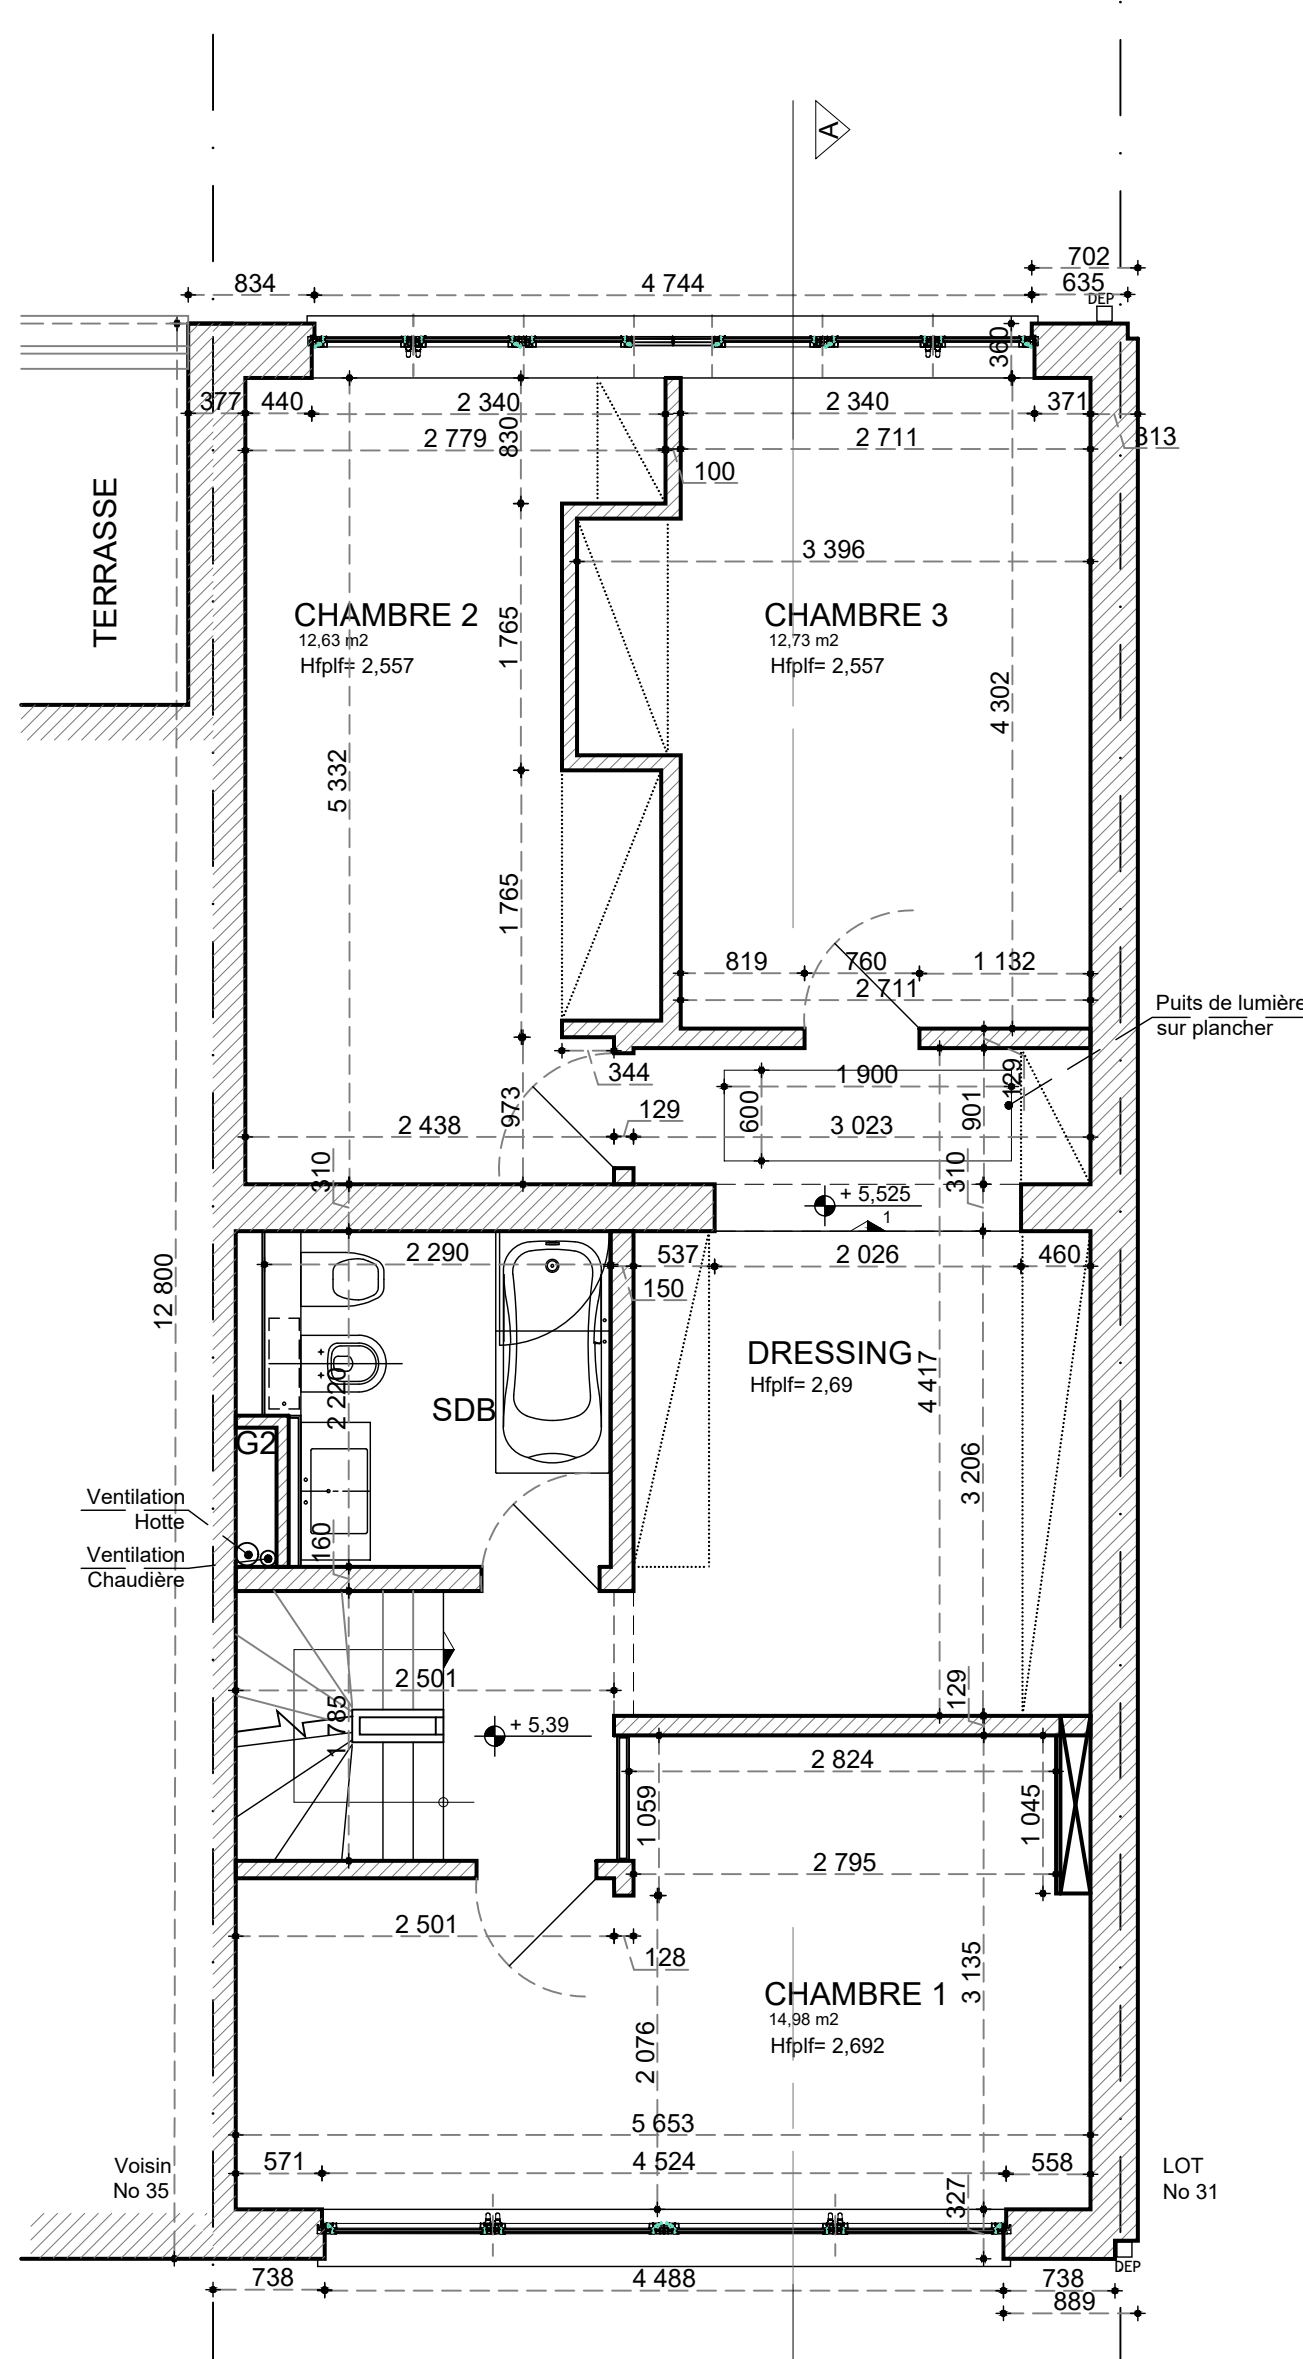

Plan du 2ème Étage
OBJET DE LA DEMANDE:
Modification des murs intérieurs CH2 & CH3

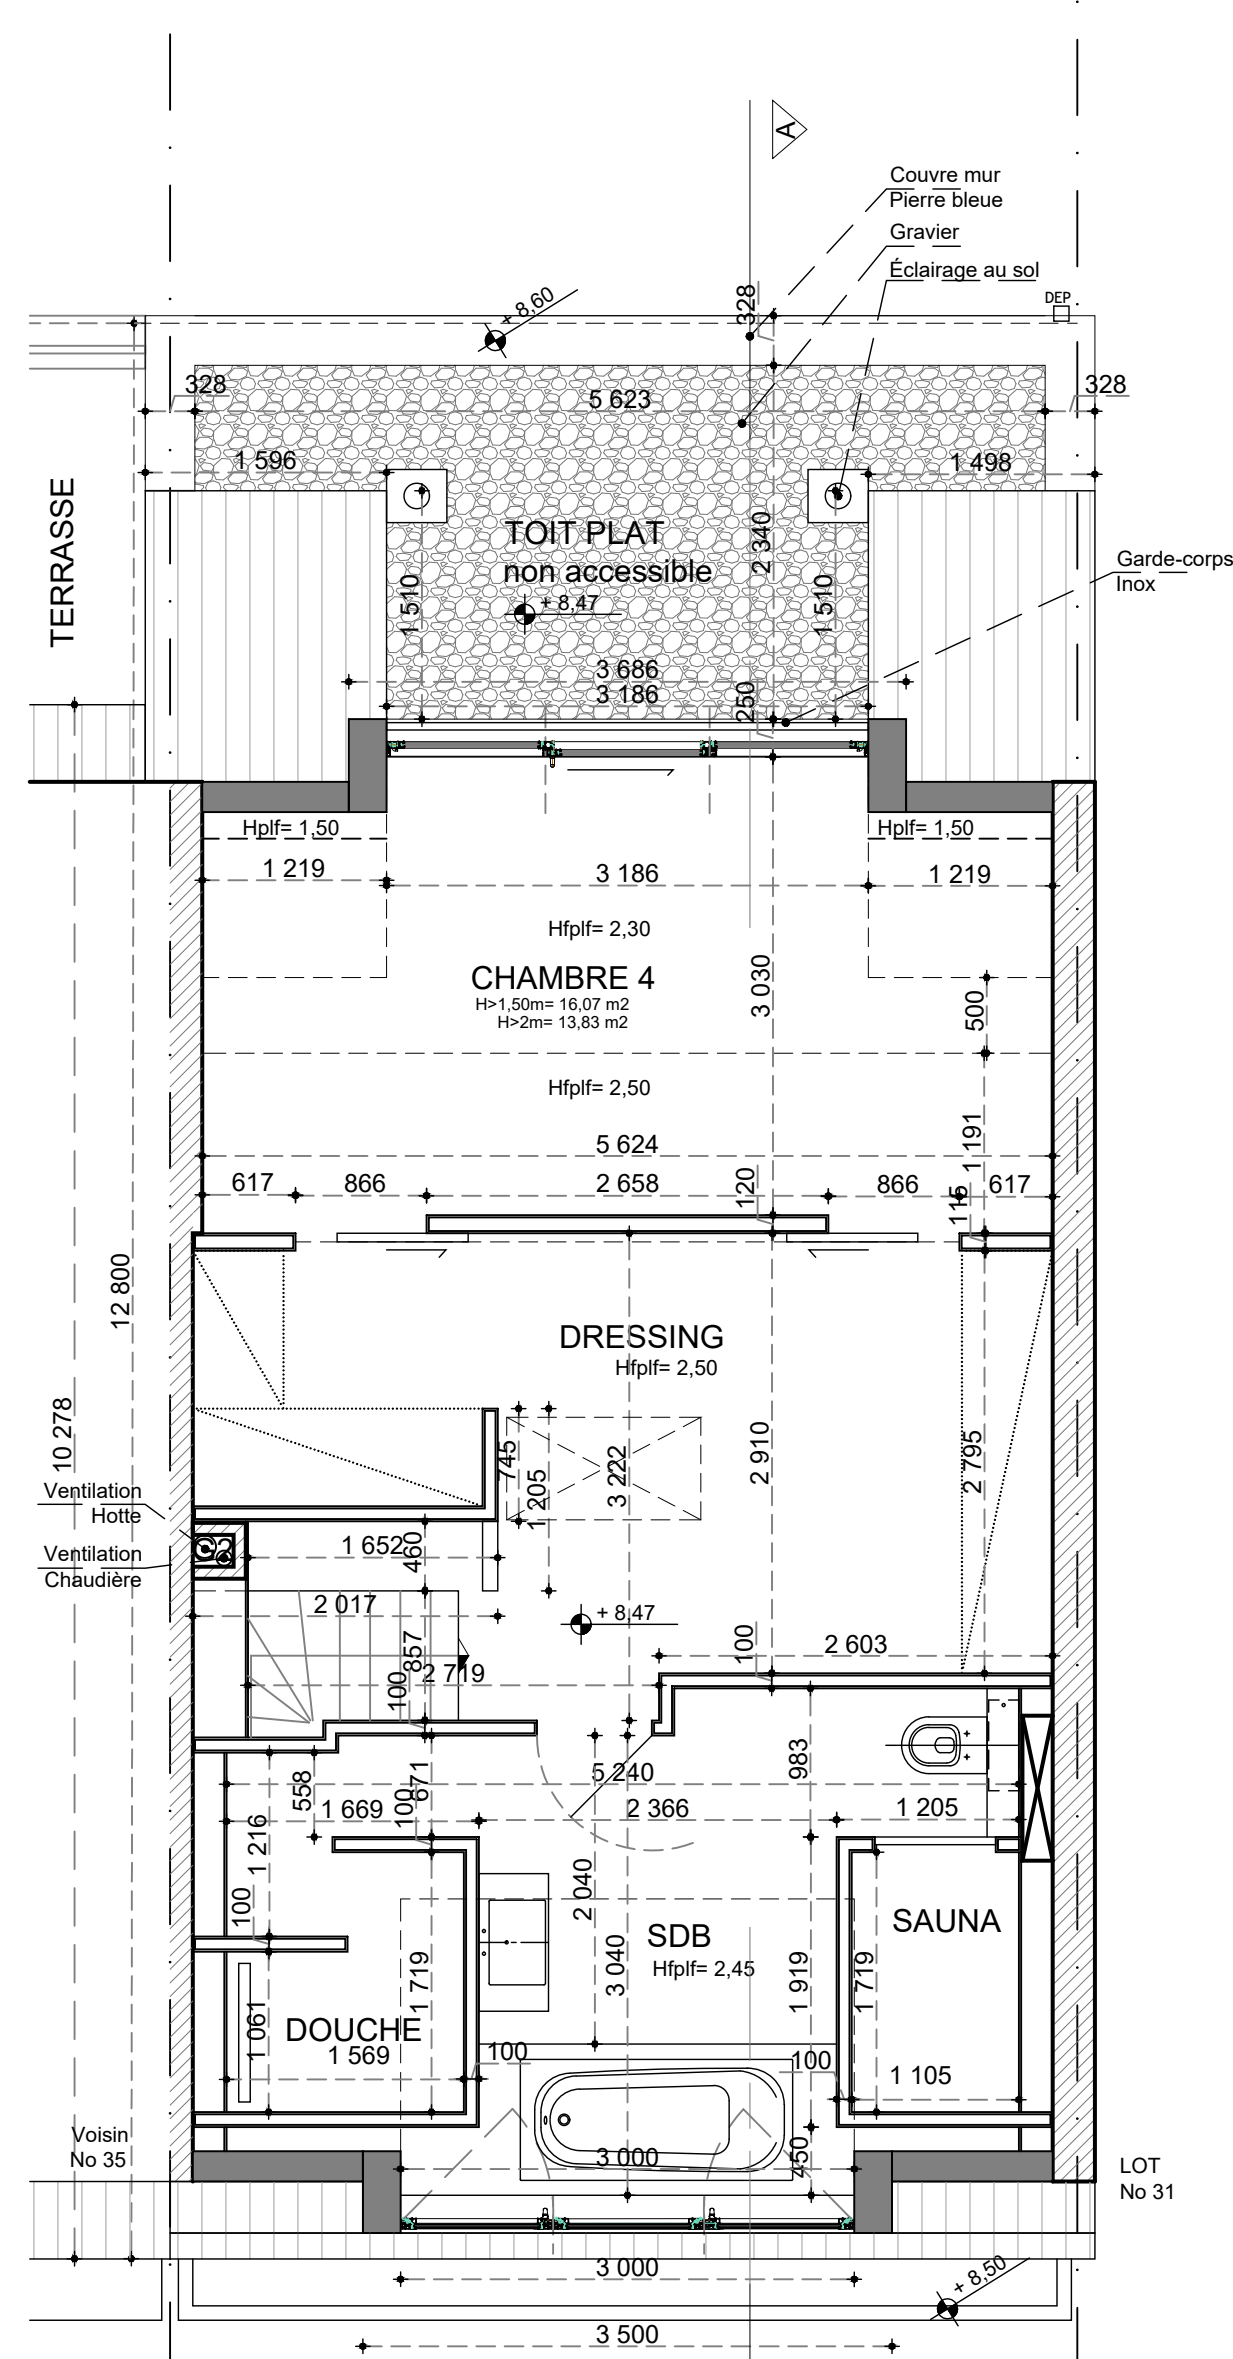

Plan du Grenier
OBJET DE LA DEMANDE:
Modification des espaces SDB & Dressing

Légende Implantation	
	Photographies
	Panneau de signalisation
	Éclairage Public
	Bouche à clé
	Chambre de visite
	Avaloir
	Egouts

Légende Gros-Oeuvre	
	Construction EXISTANTE
	Construction à DEMOLIR
	Construction NOUVELLE
	Plaque de plâtre
	Membrane Bitumineuse
	Pare vapeur
	Isolation
	Bois
	Chape / Béton
	Terre

Symboles A	
Hp=	Hauteur Poutre
Hplf=	Hauteur Plafond
Hplf=	Hauteur Faux Plafond
hlt=	Hauteur Linteau
hltv=	Hauteur Linteau Voûté
hltc=	Hauteur Linteau Cintré

Symboles B	
	RF 1/2h & RF 1h
	Extincteur portative
	Evacuation
	Dévidoir

Region BRUXELLOISE

Dossier:
MB227

Commune de WOLUWÉ-SAINT-LAMBERT

Adresse:
Rue de l'Acivité 37, 1200 Bruxelles

Date:
05/06/2024

Projet:
RÉGULARISATION D'UNE MAISON UNIFAMILIALE

Architecte:
Maria Balafouti
MB Architecture
Membre de l'Ordre des Architectes,
Tableau de Bruxelles-Capitale & Brabant Wallon


Maître de l'ouvrage:
Madame Annamaria
MANGIARACINA &
Monsieur Antonio MARTINO
Annamaria Mangiaracina
Rue de l'Acivité 37,
1200 Woluwe St Lambert, Bruxelles
E-mail: totomartino77@gmail.com
Gsm: 0032 (0) 479914400

Description:
EXISTANT
PROJETÉ
Rez-de-chaussée
1er Étage
2ème Étage
Grenier/ 3ème Étage
Combles

Echelle:
1:50


Numéro:
2/3

Modifications:
1

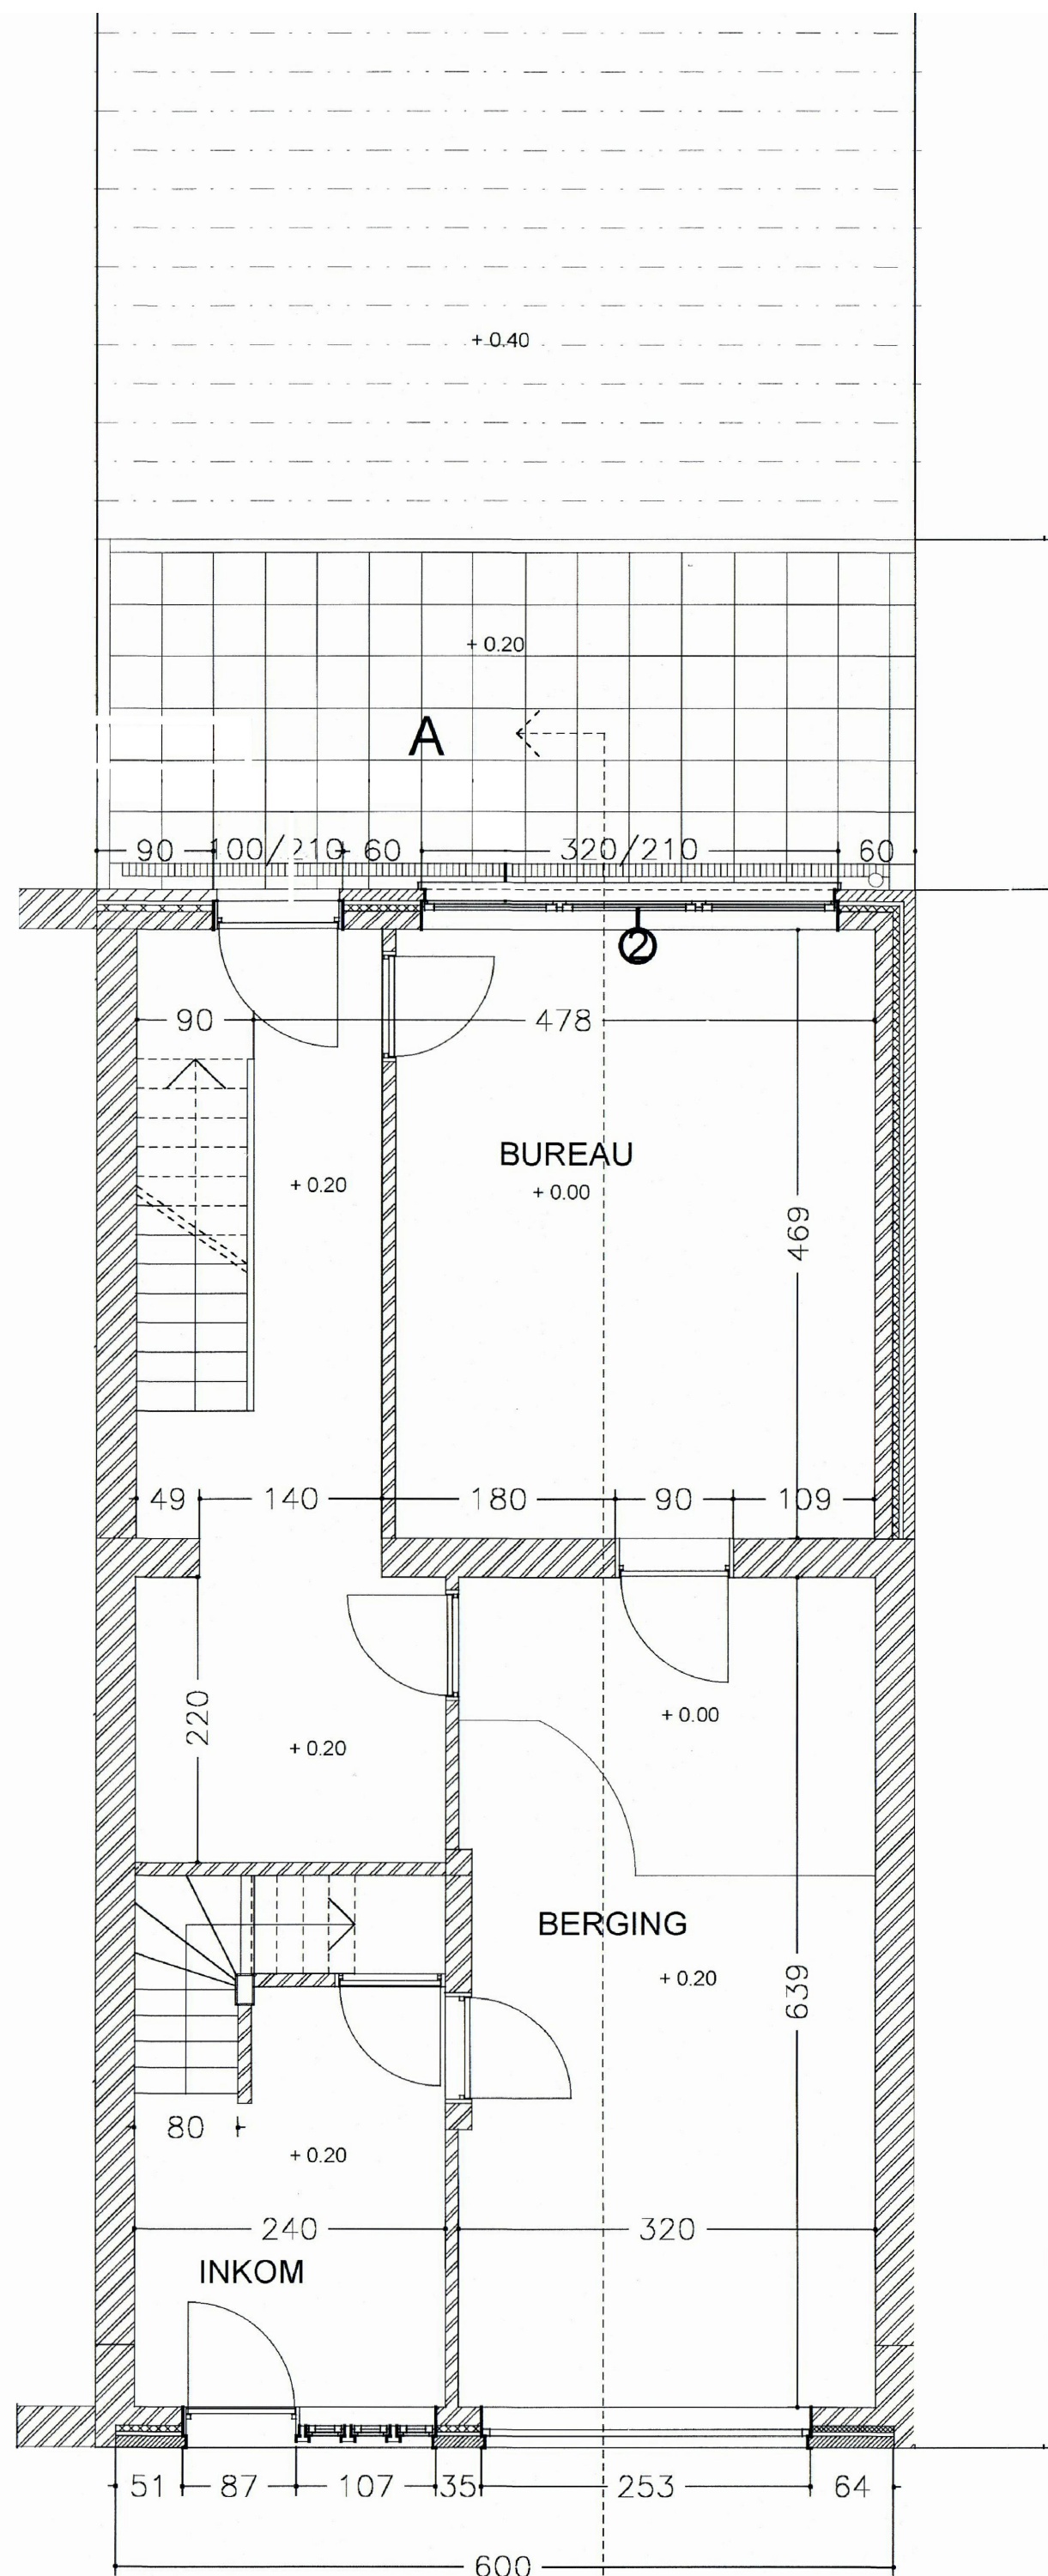


Plan Existant du Rez-de-chaussée

PLAN DE DROITS, Ref: PU-566819-2015

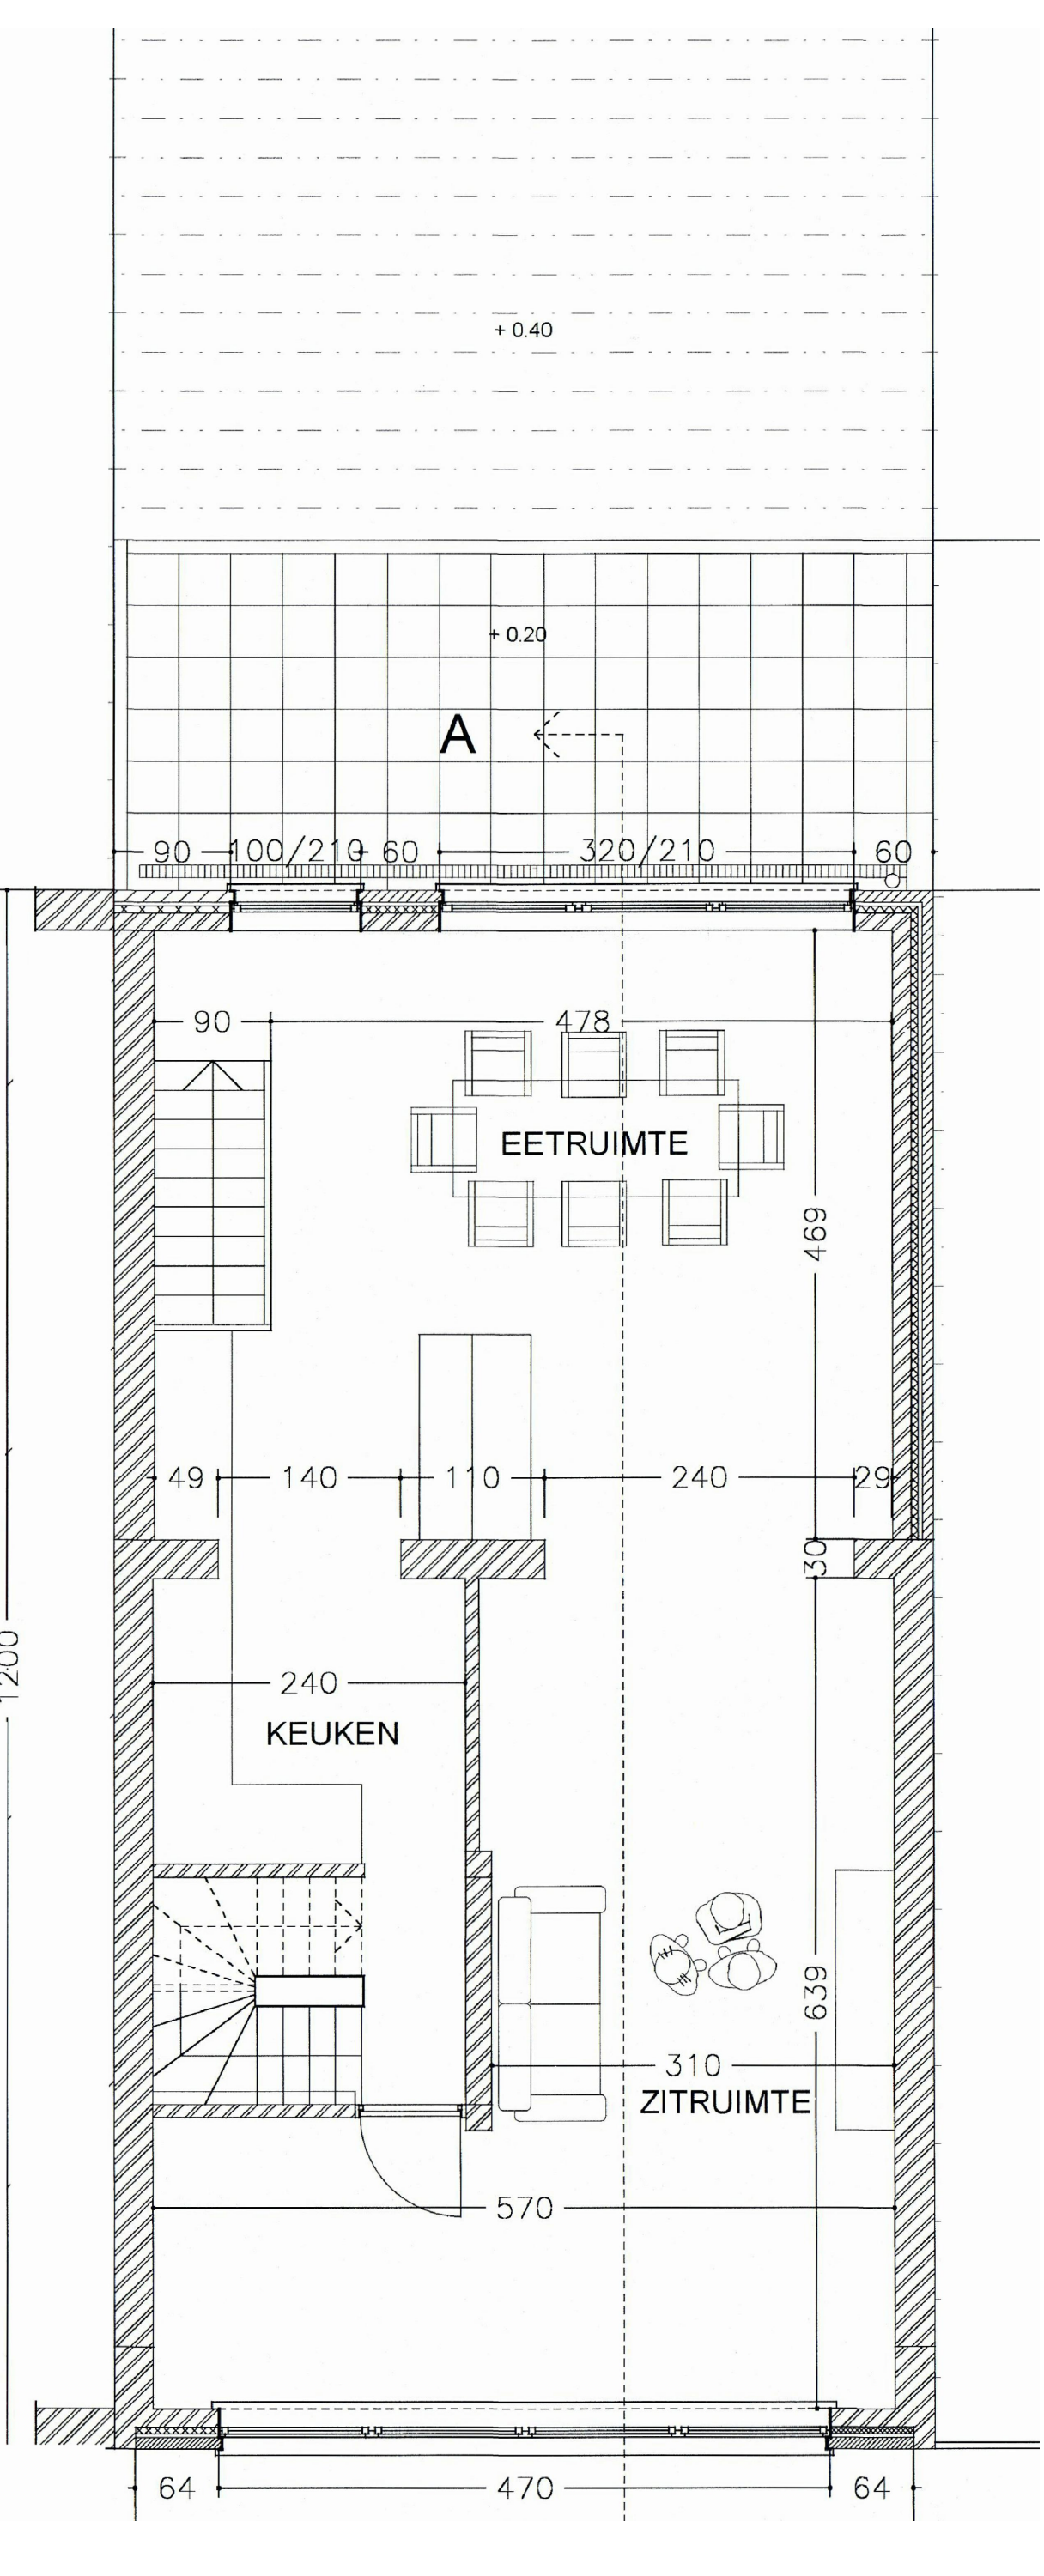


Plan Existant du 1er Étage

PLAN DE DROITS, Ref: PU-566819-2015

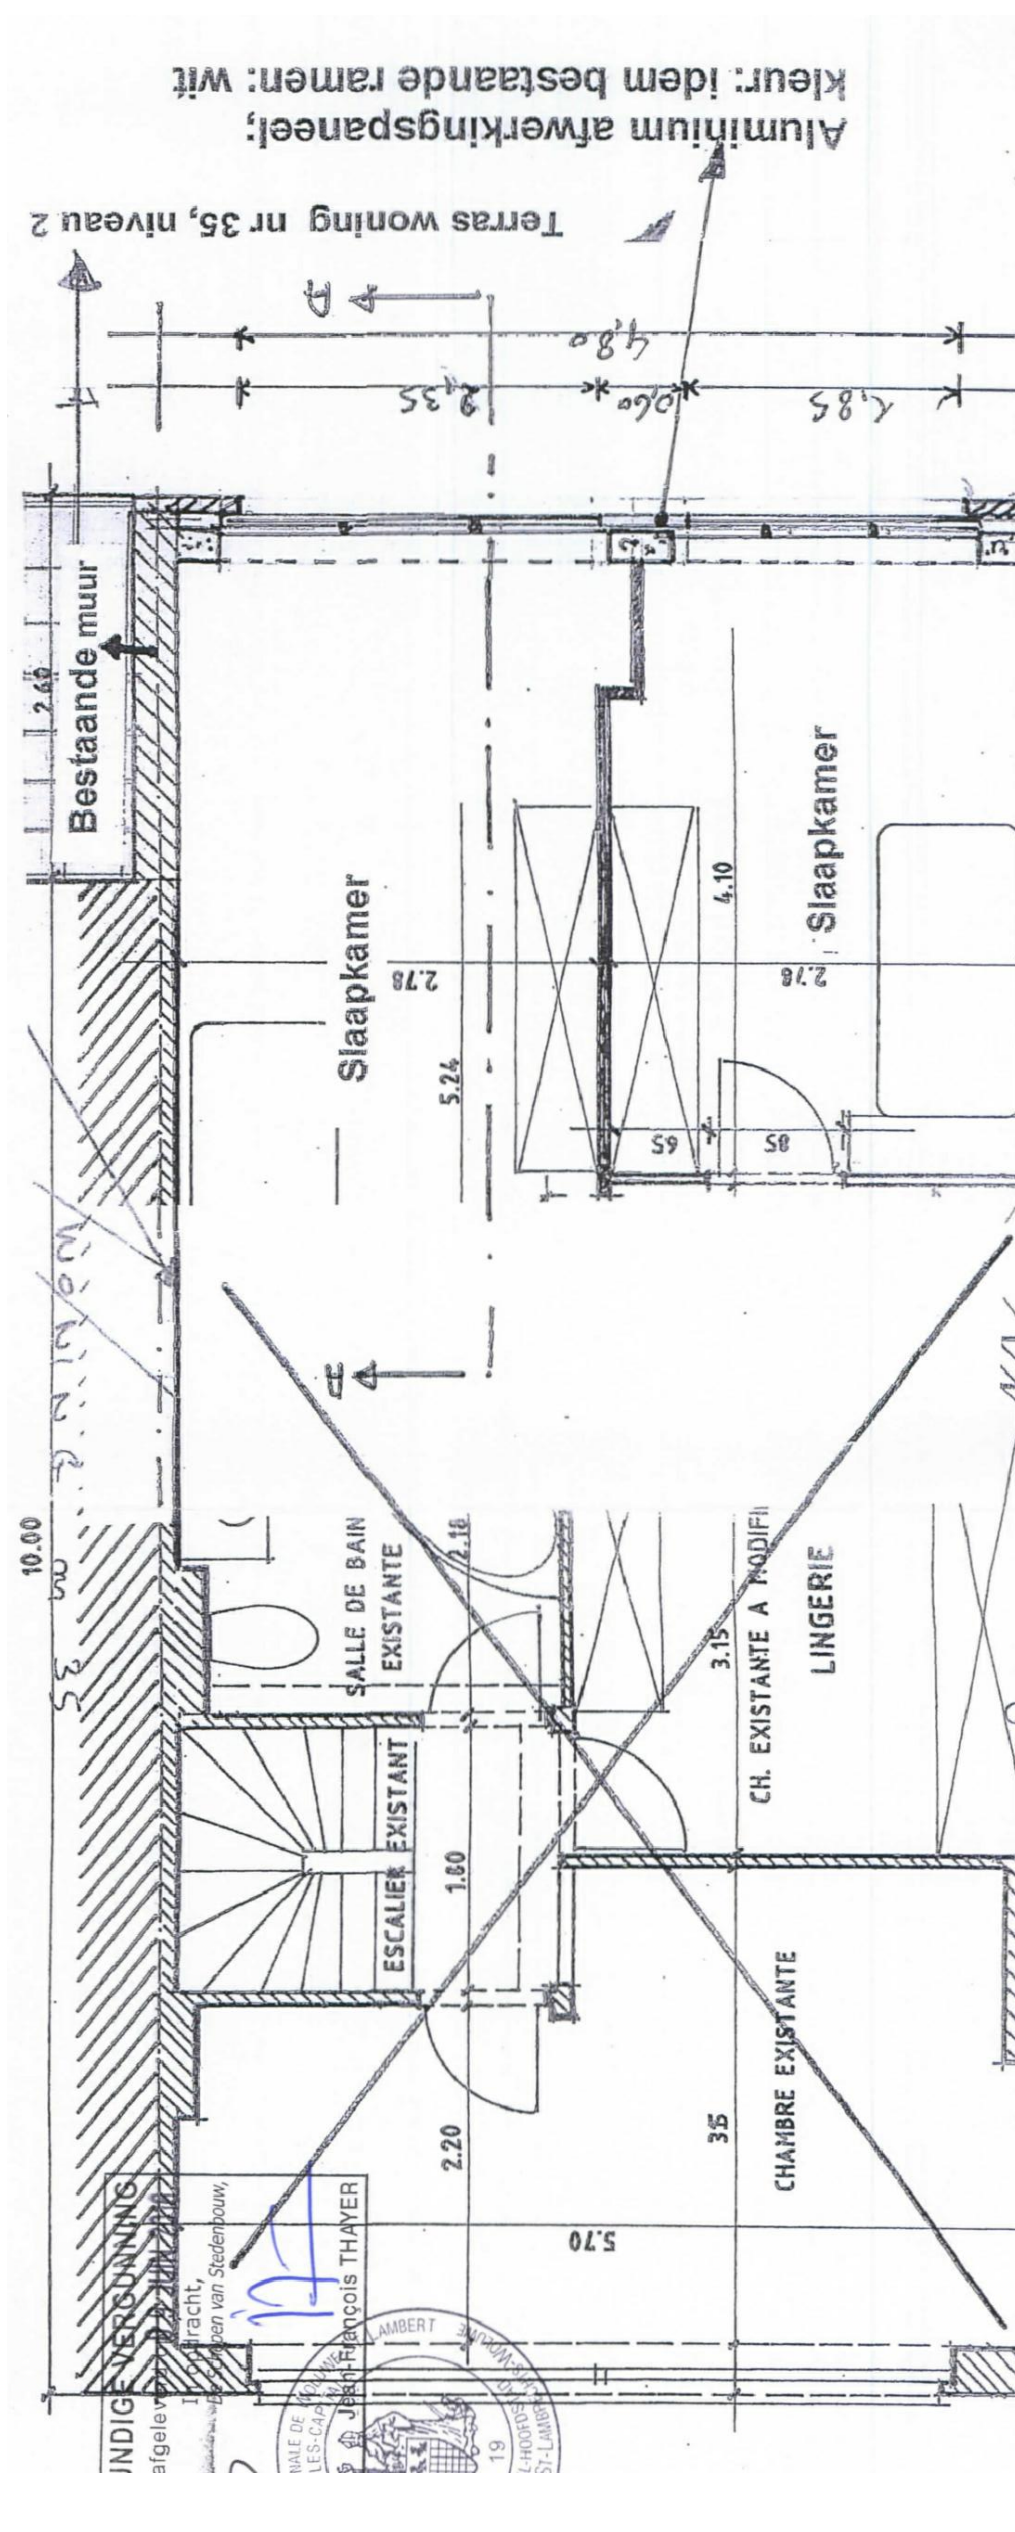

Plan Existant du 2ème Étage

PLAN DE DROITS, Ref: PU-566819-2015

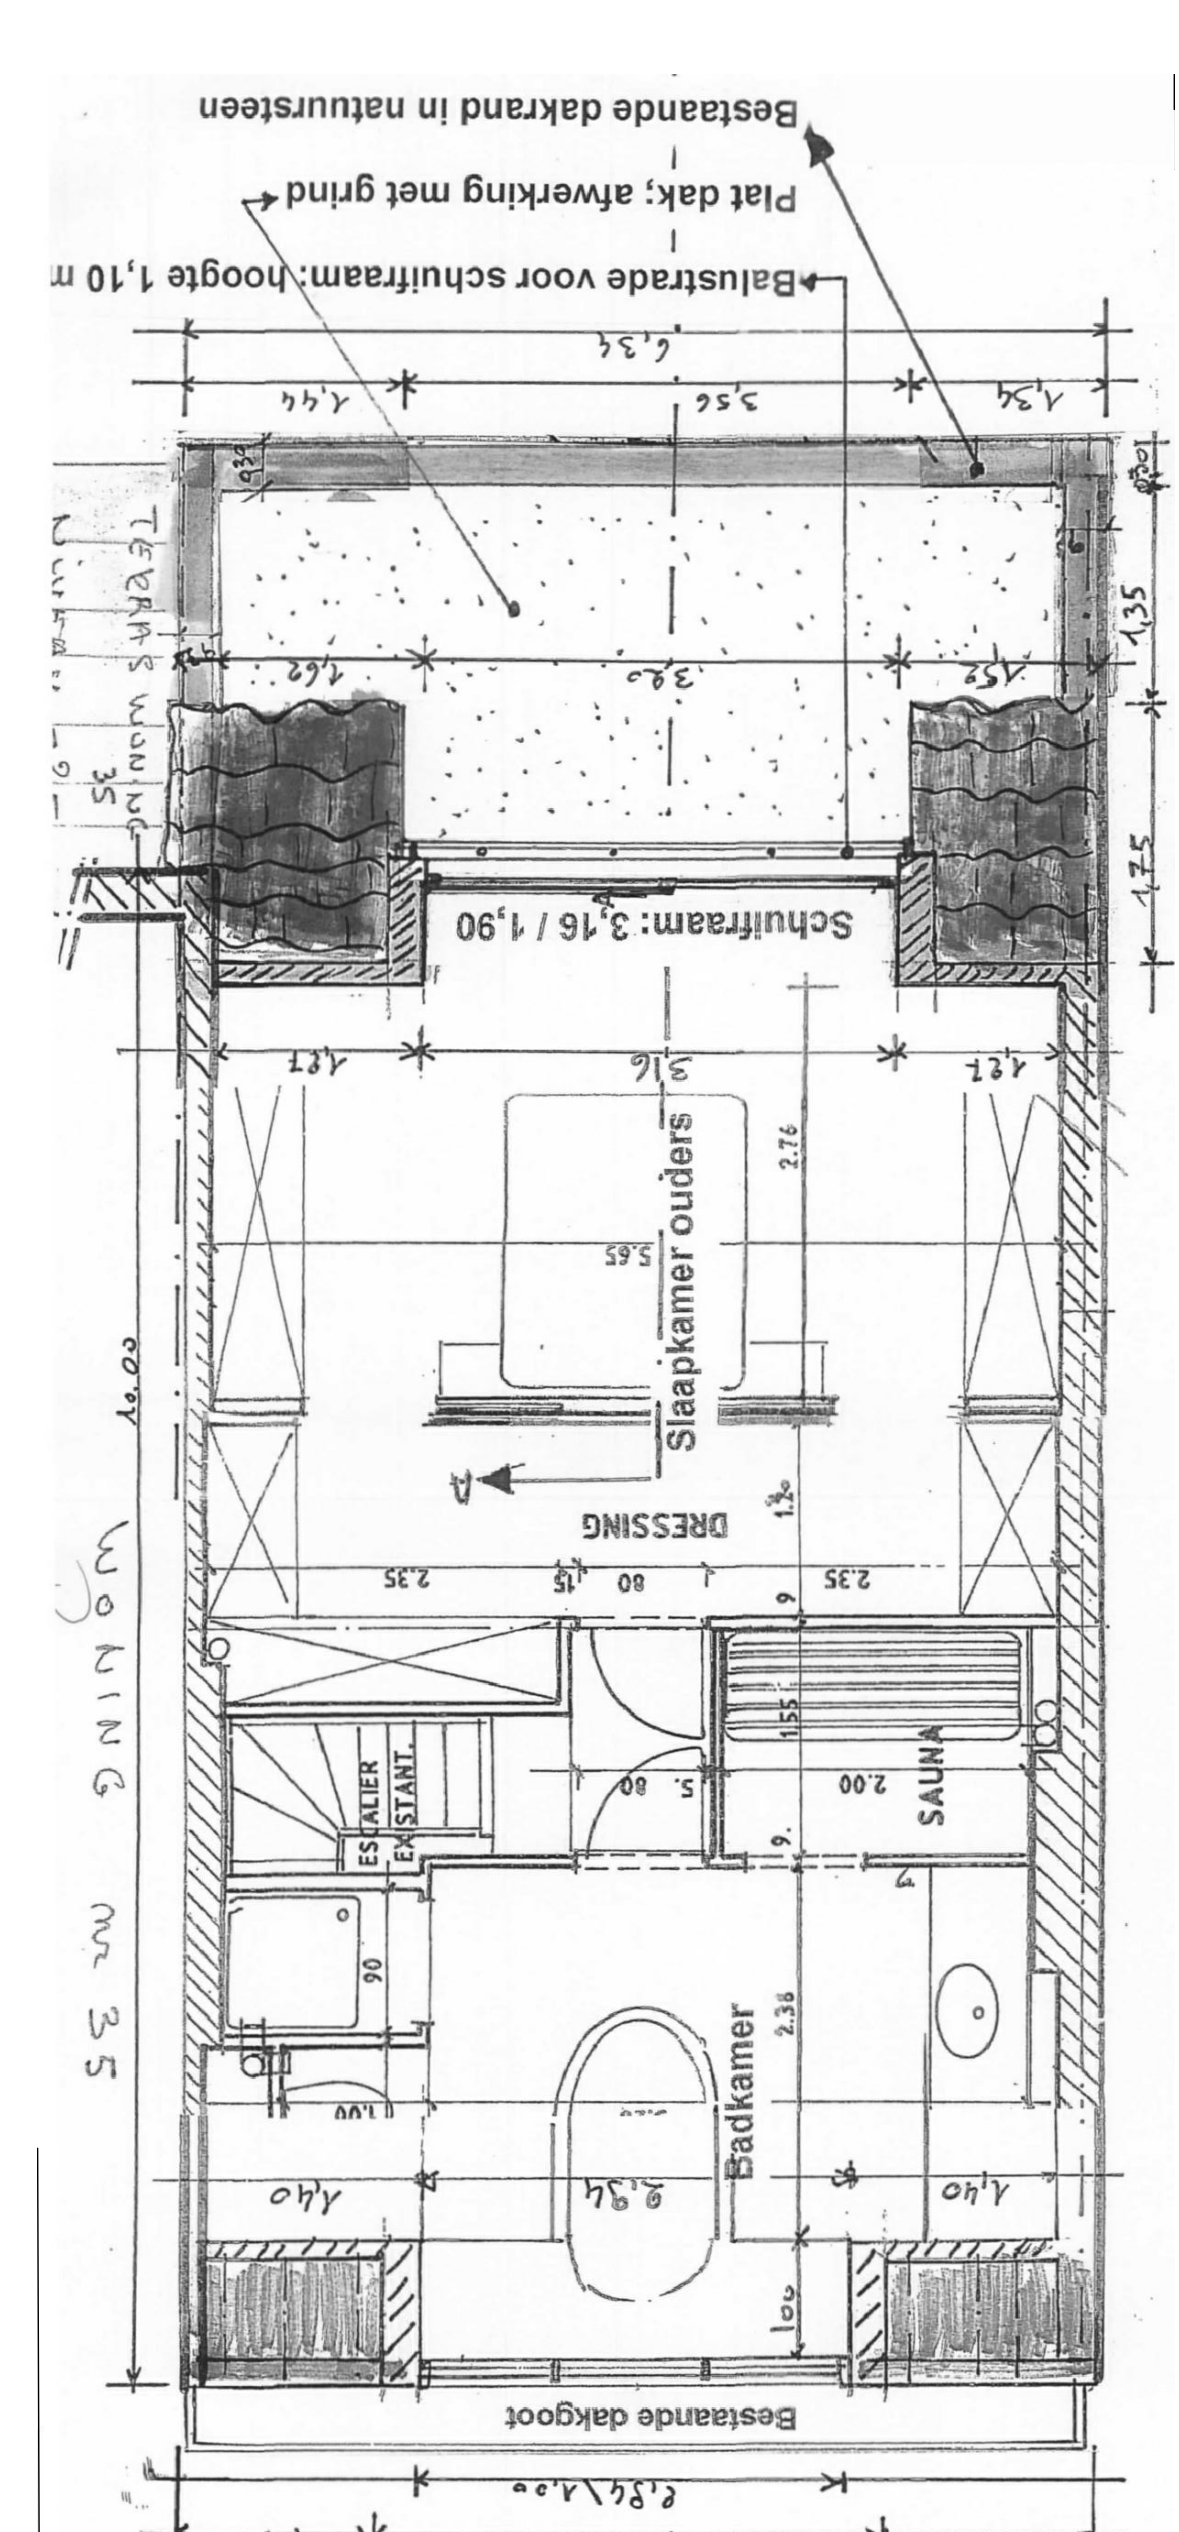

Plan Existant du Grenier

PLAN DE DROITS, Ref: PU-566819-2015