
PLAN D'IMPLANTATION 1/500

PLAN D'IMPLANTATION 1/500



06.01.2026

0 2 4 6 8 10m

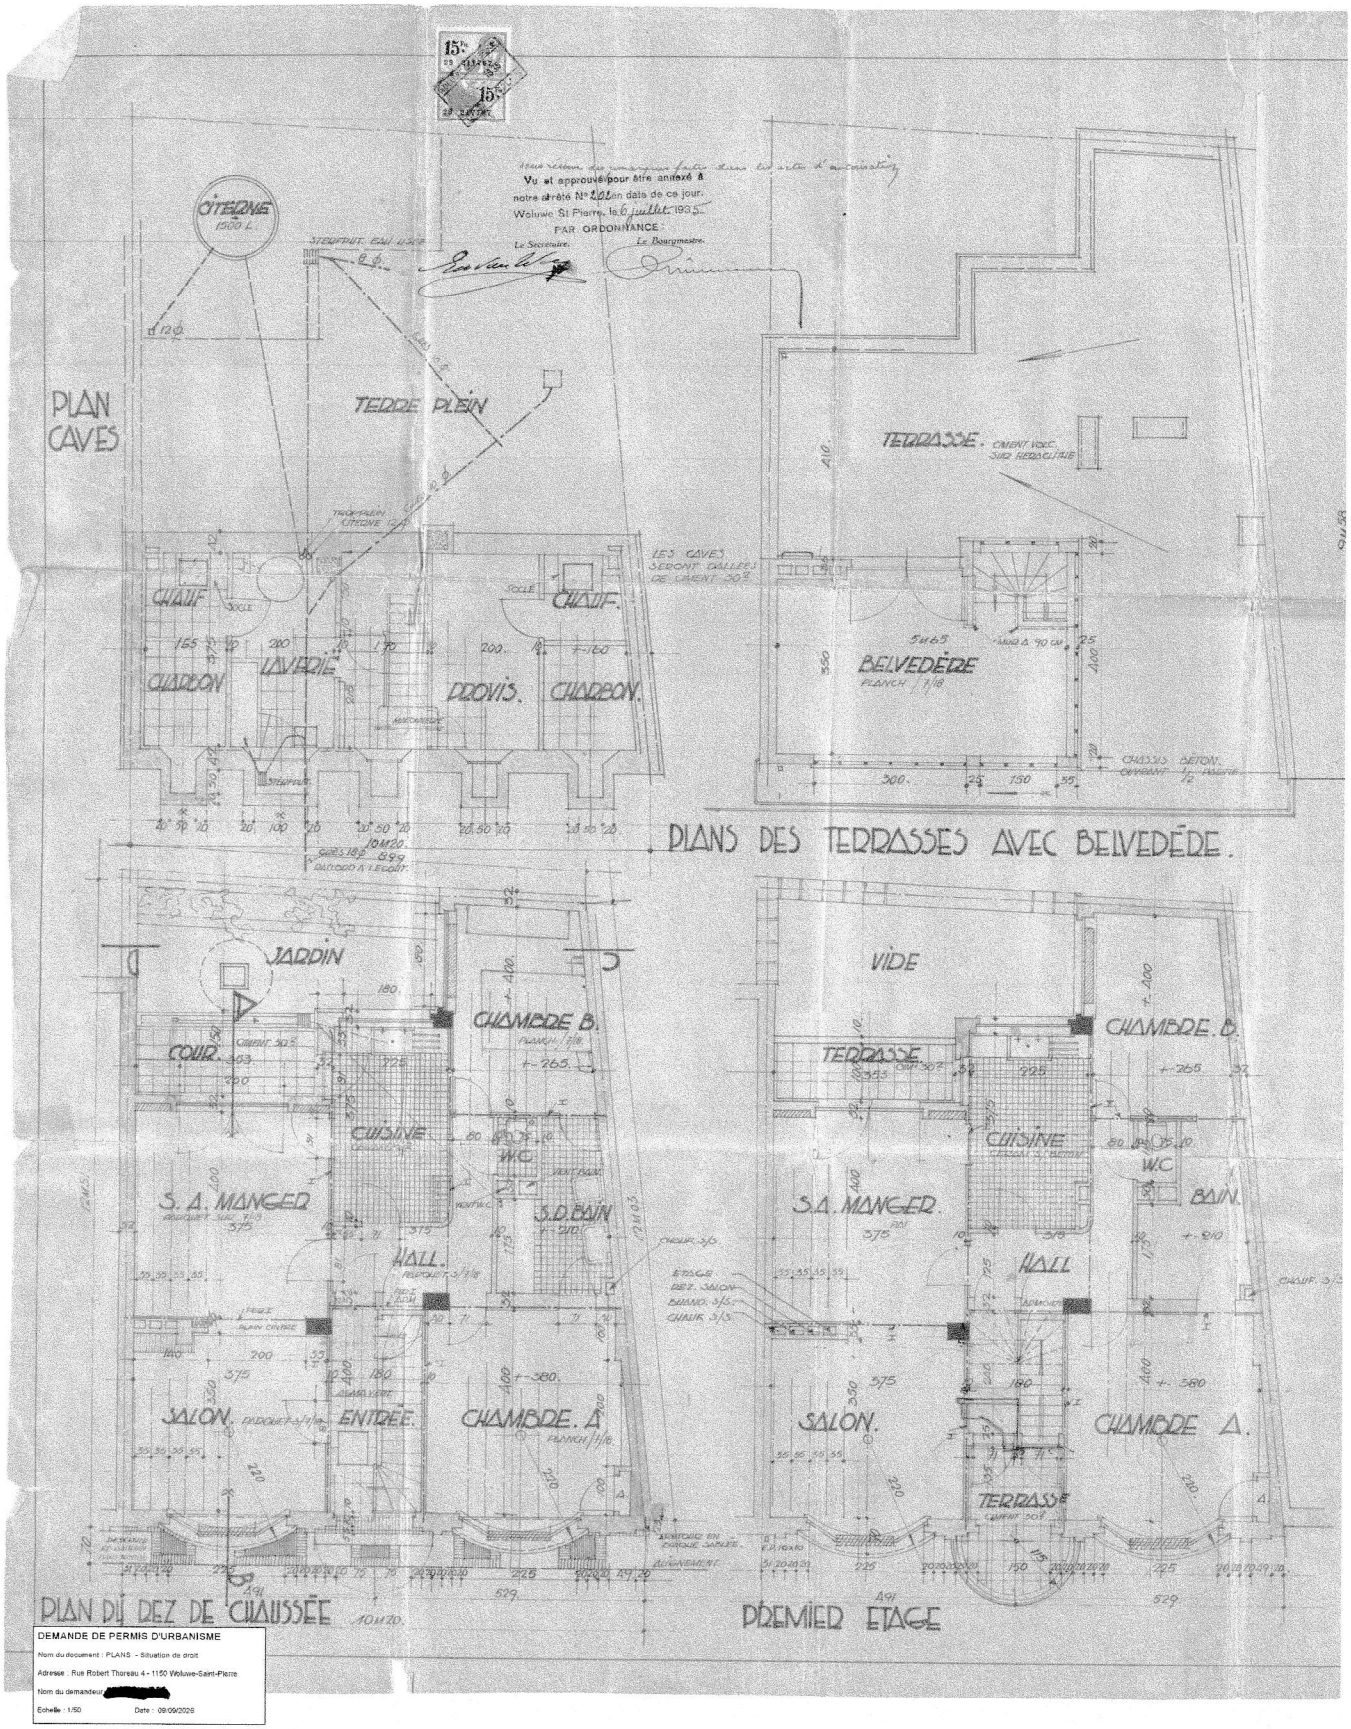


DEMANDE DE PERMIS D'URBANISME

Nom du document : PLANS - Situation de droit

Adresse : Rue Robert Thoreau 4 - 1150 Woluwe-Saint-Pierre

Nom du demandeur : [redacted]

Echelle : 1/50 Date : 09/09/2026

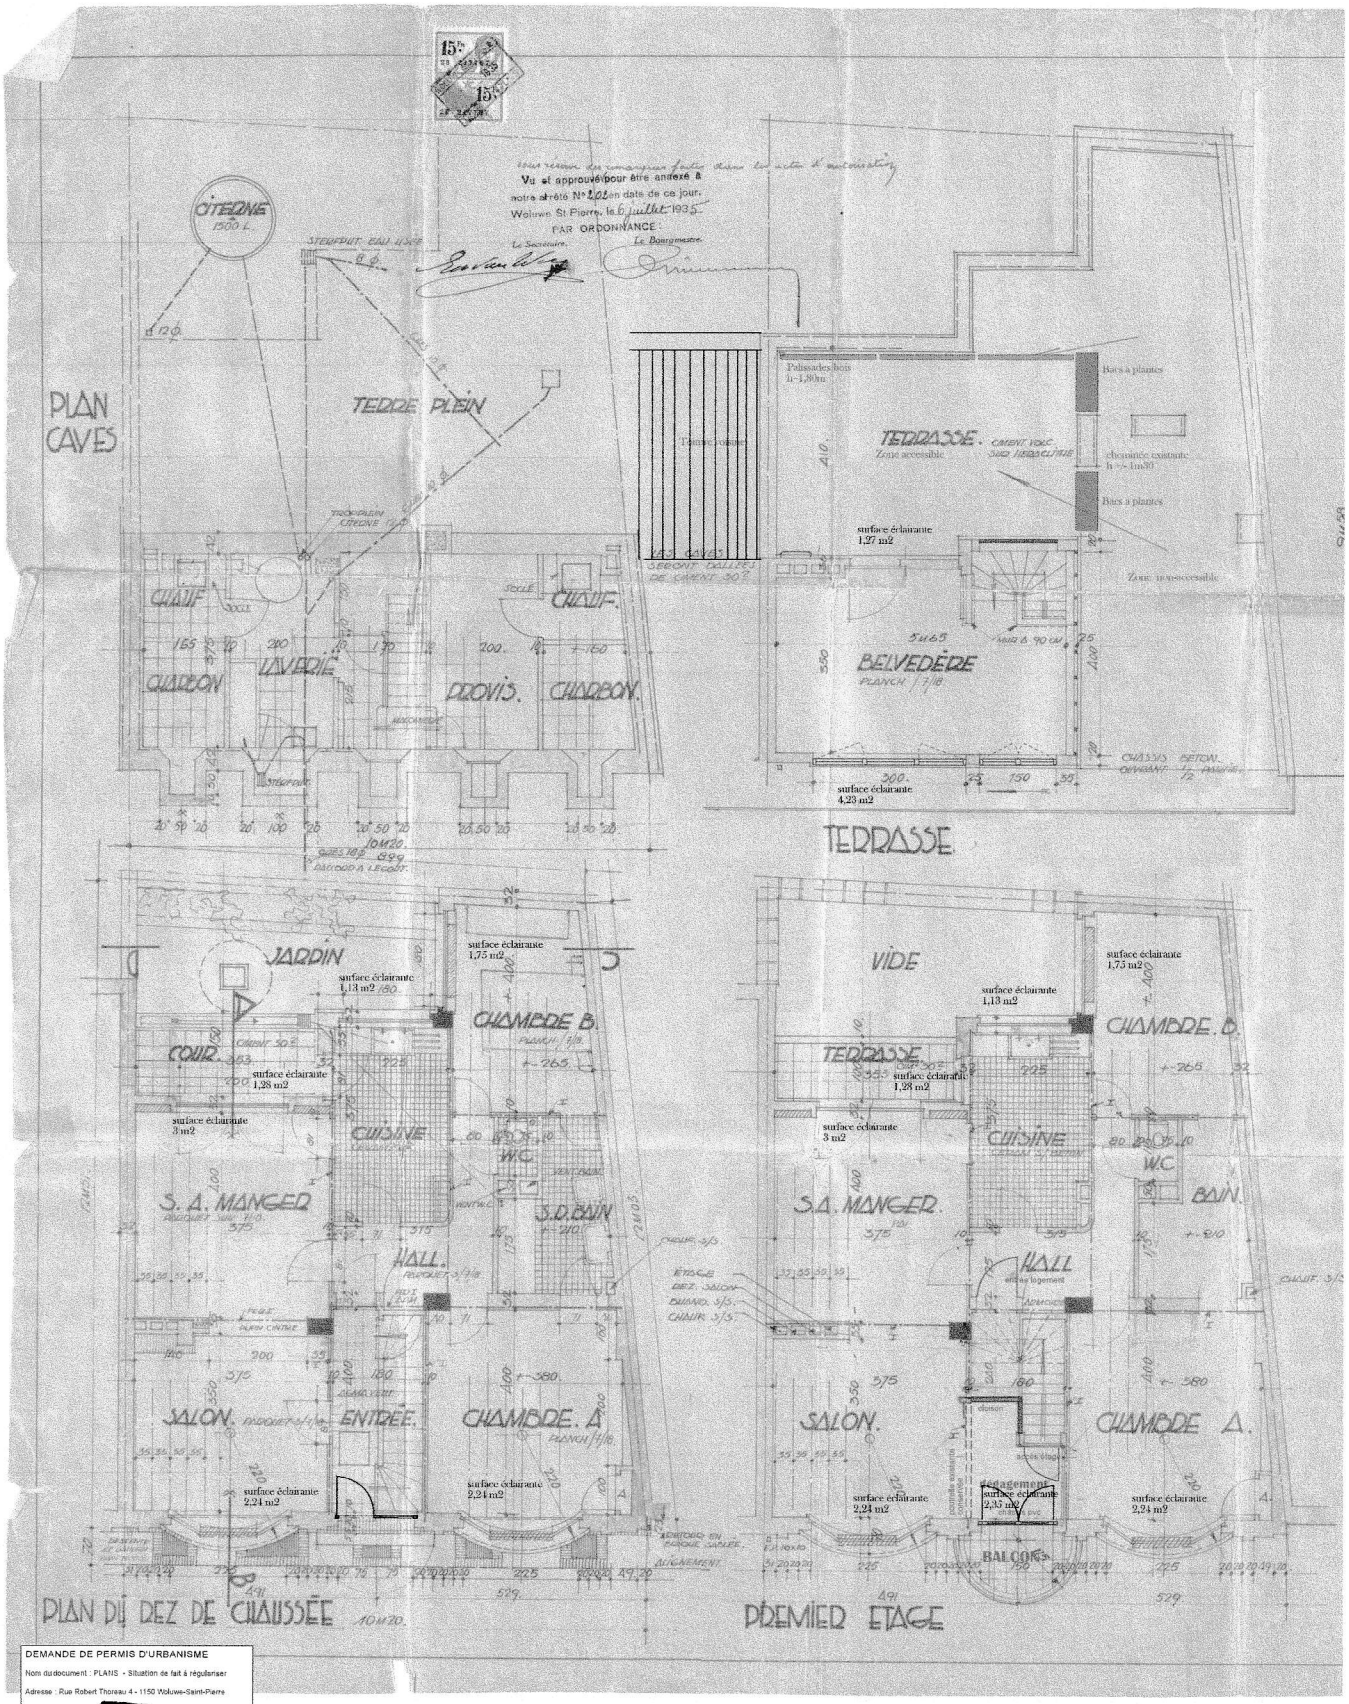
Vu et approuvé pour être annexé à
notre arrêté N° 2.02 en date de ce jour.
Woluwe St Pierre, le 6 juillet 1935.
PAR ORDONNANCE :
Le Secrétaire. Le Bourgmestre.
CITERNE 1500 L.
PLAN CAVES
TERRE PLEIN
CHAUF.
CHARBON
LAVERIE
PROVIS. CHARBON.
TERRASSE.
Zone accessible
Palissades bois h=1,80m
Bacs à plantes
surface éclairante 1,27 m2
BELVEDERE
surface éclairante 4,23 m2
TERRASSE
JARDIN
COUR.
surface éclairante 1,13 m2
surface éclairante 1,75 m2
CHAMBRE B.
surface éclairante 1,28 m2
surface éclairante 3 m2
CUISINE
W.C.
S. A. MANGER
S.D.BAIN
HALL
SALON.
ENTREE.
CHAMBRE A.
surface éclairante 2,24 m2
PLAN DU REZ DE CHAUSSEE
VIDE
TERRASSE
BAIN.
BALCONS
PREMIER ETAGE
DEMANDE DE PERMIS D'URBANISME
Nom du document : PLANS - Situation de fait à régulariser
Adresse : Rue Robert Thoreau 4 - 1150 Woluwe-Saint-Pierre
Nom du demandeur : [redacted]
Echelle : 1/50
Date : 09/09/2026