
Situation existante : entrepôt


Projet : changement de destination d'entrepôt en atelier
44 rue Louis Delhove, 1083 Ganshoren
Plan : Plan de réalisation - situation existante
Demandeur : Aux Ateliers de Papymousse srl.
Date : 14/07/2025

Signature :


Echelle : 1/50

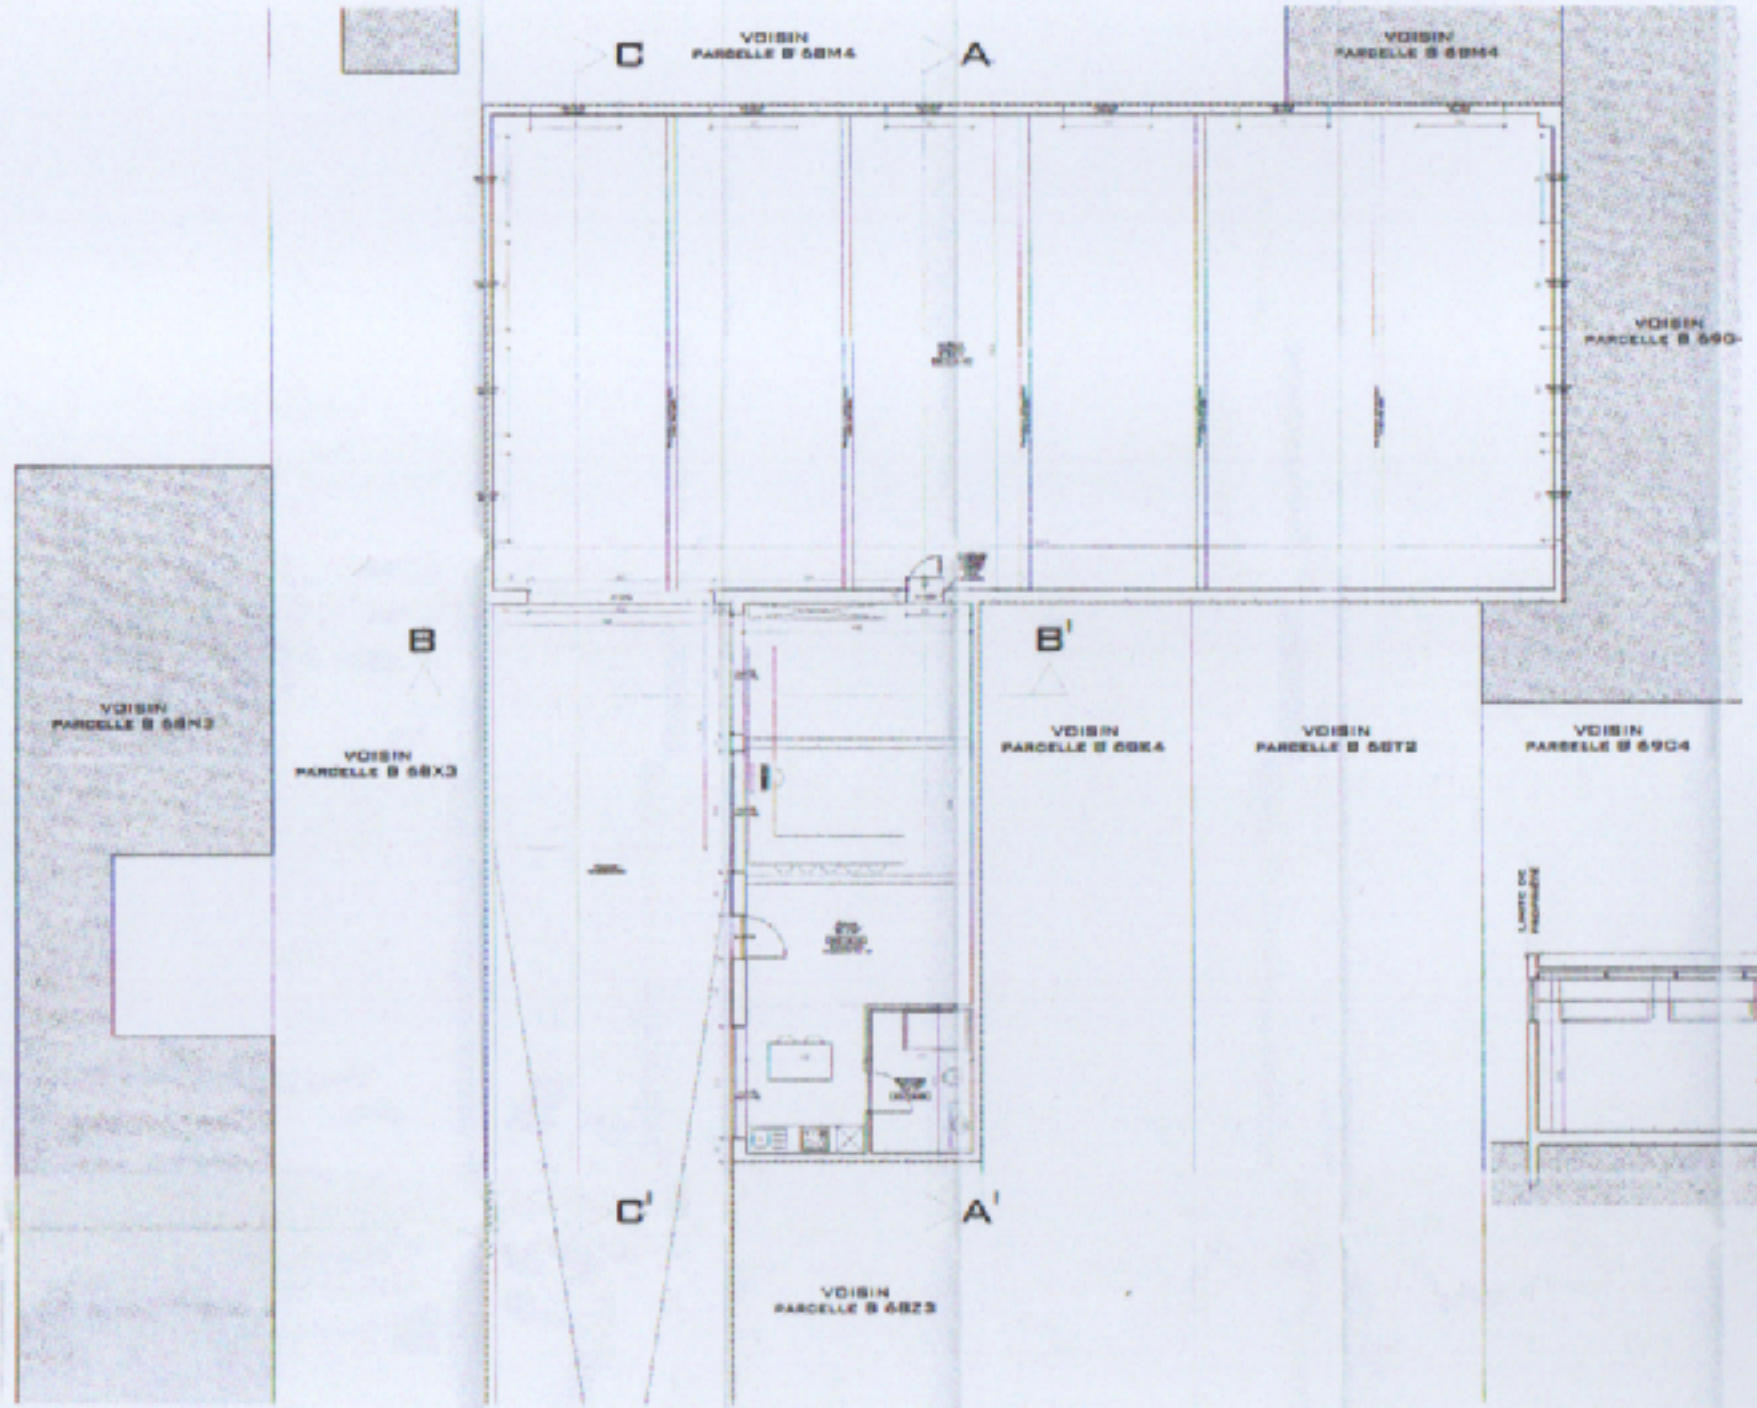


Plan du rez-de-chaussée

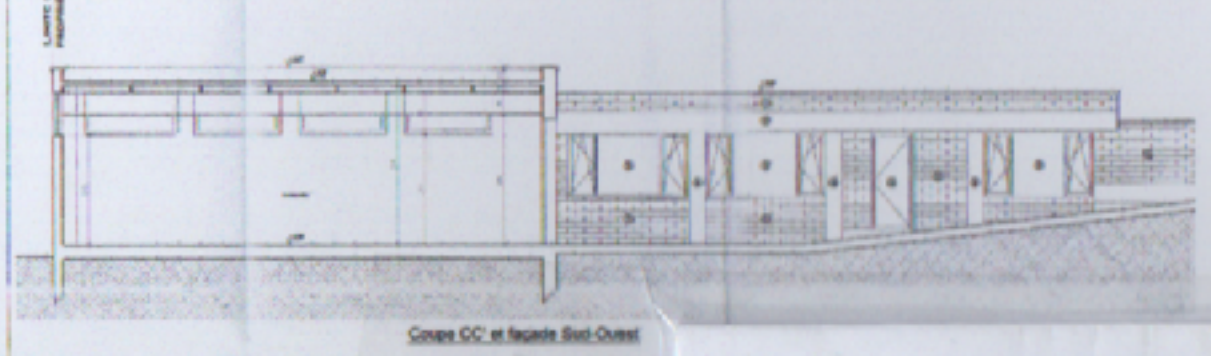

Coupe CC' et façade Sud-Ouest

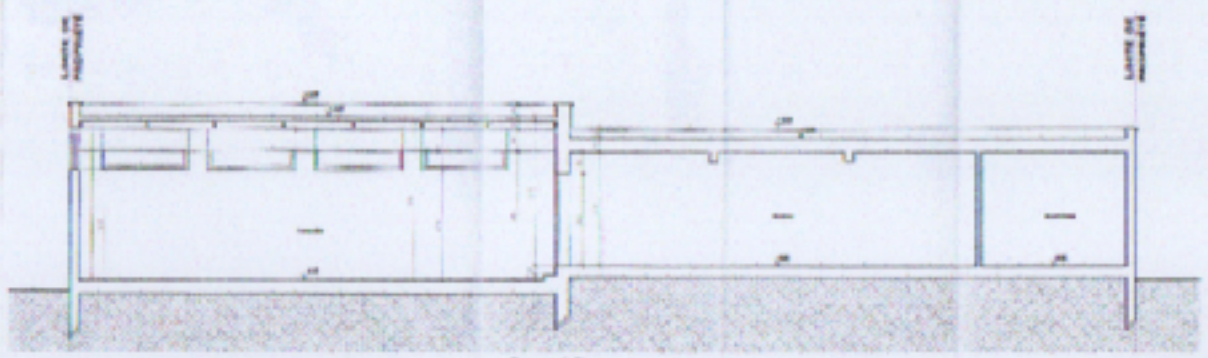

Coupe AA'

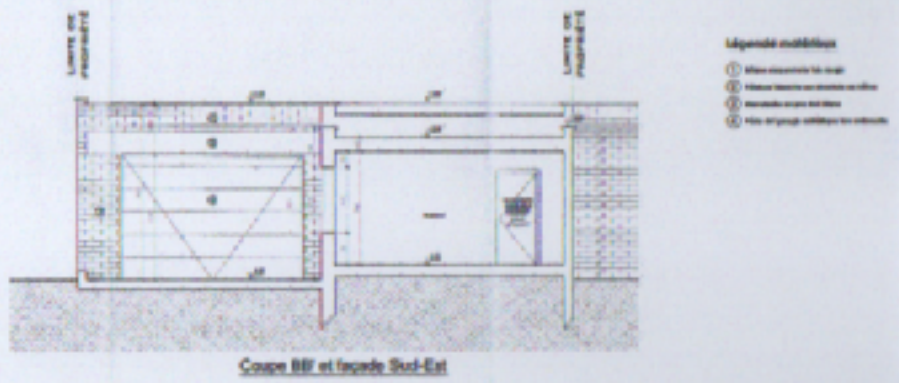

Coupe BB' et façade Sud-Est