



sous-sol

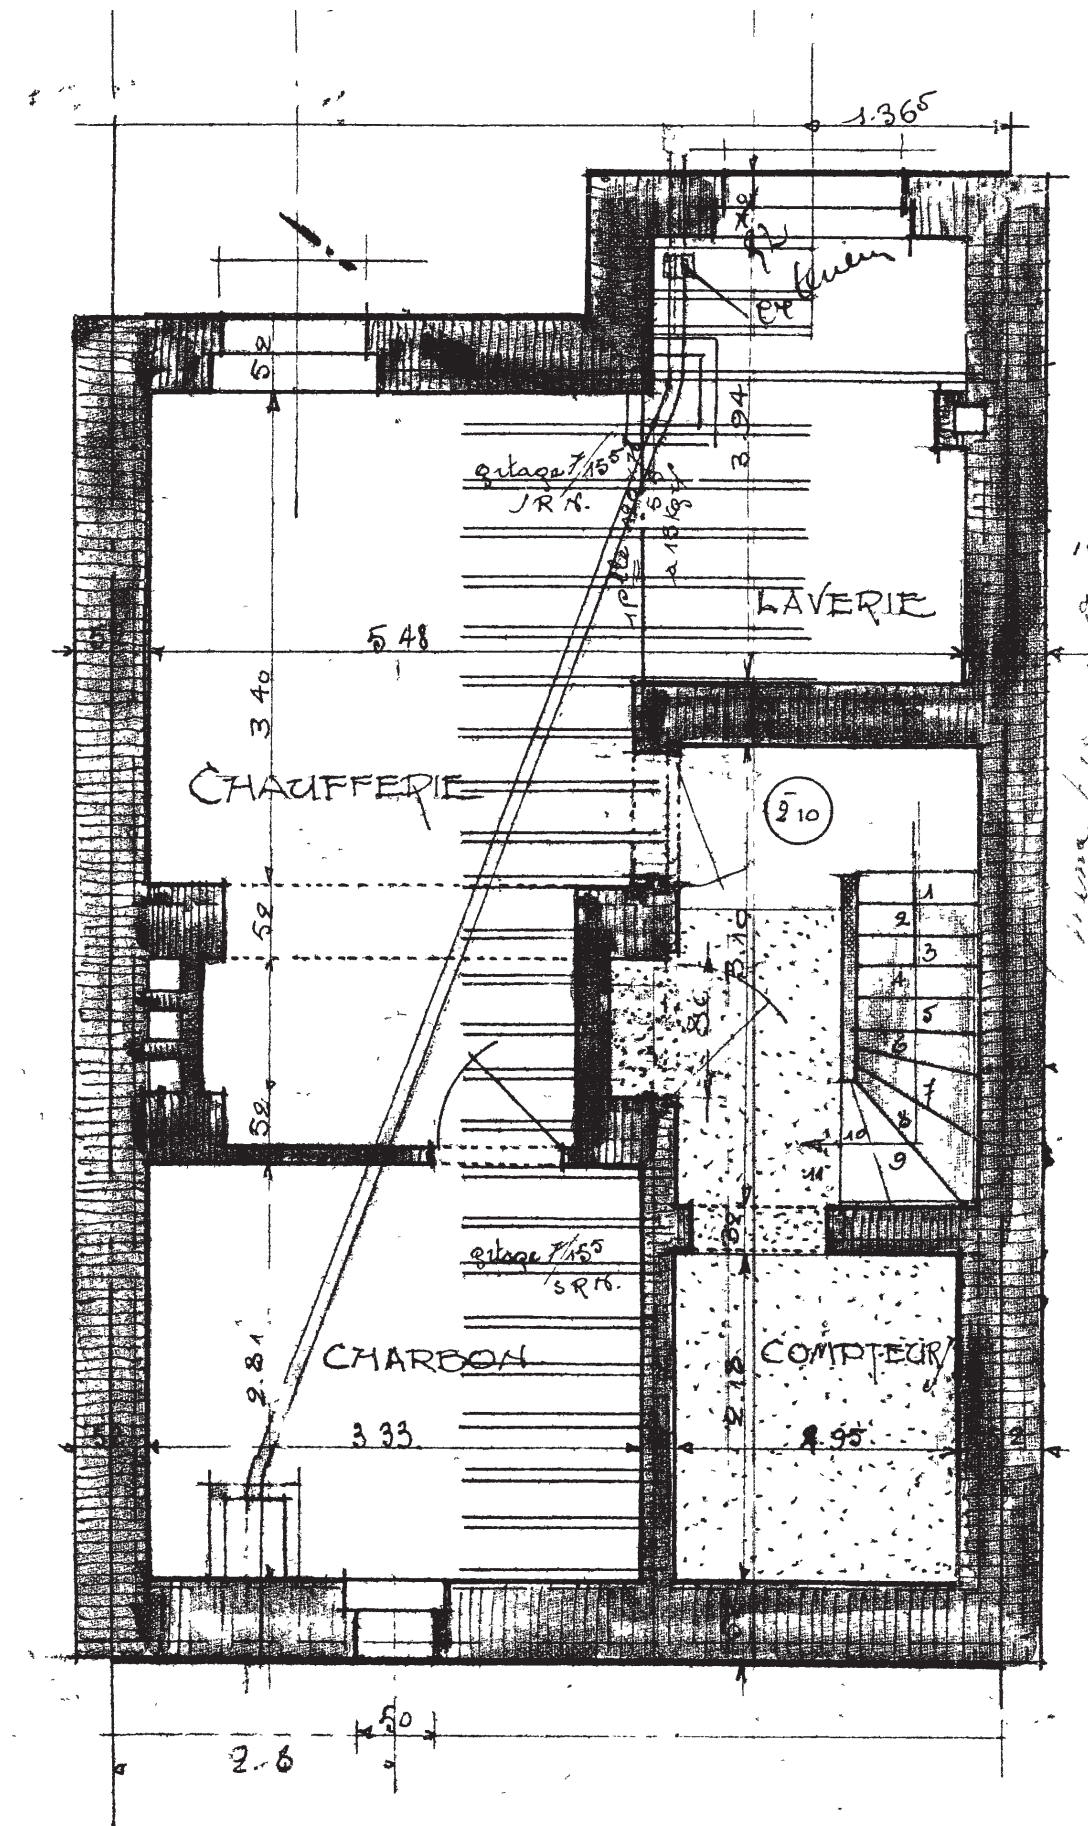


ARCHITECTE	MAITRE DE L'OUVRAGE	Situation existante de droit - Plan du sous-sol	PHASE	DOSSIER PIERRE DEVIS
			PERMIS D'URBANISME	DATE 13/08/24
		Projet de régularisation d'une maison unifamiliale		ECHELLE 1:1
		Avenue Pierre Devis 25 - 1160 Auderghem		N° PLAN 1.2

rez-de-chaussée

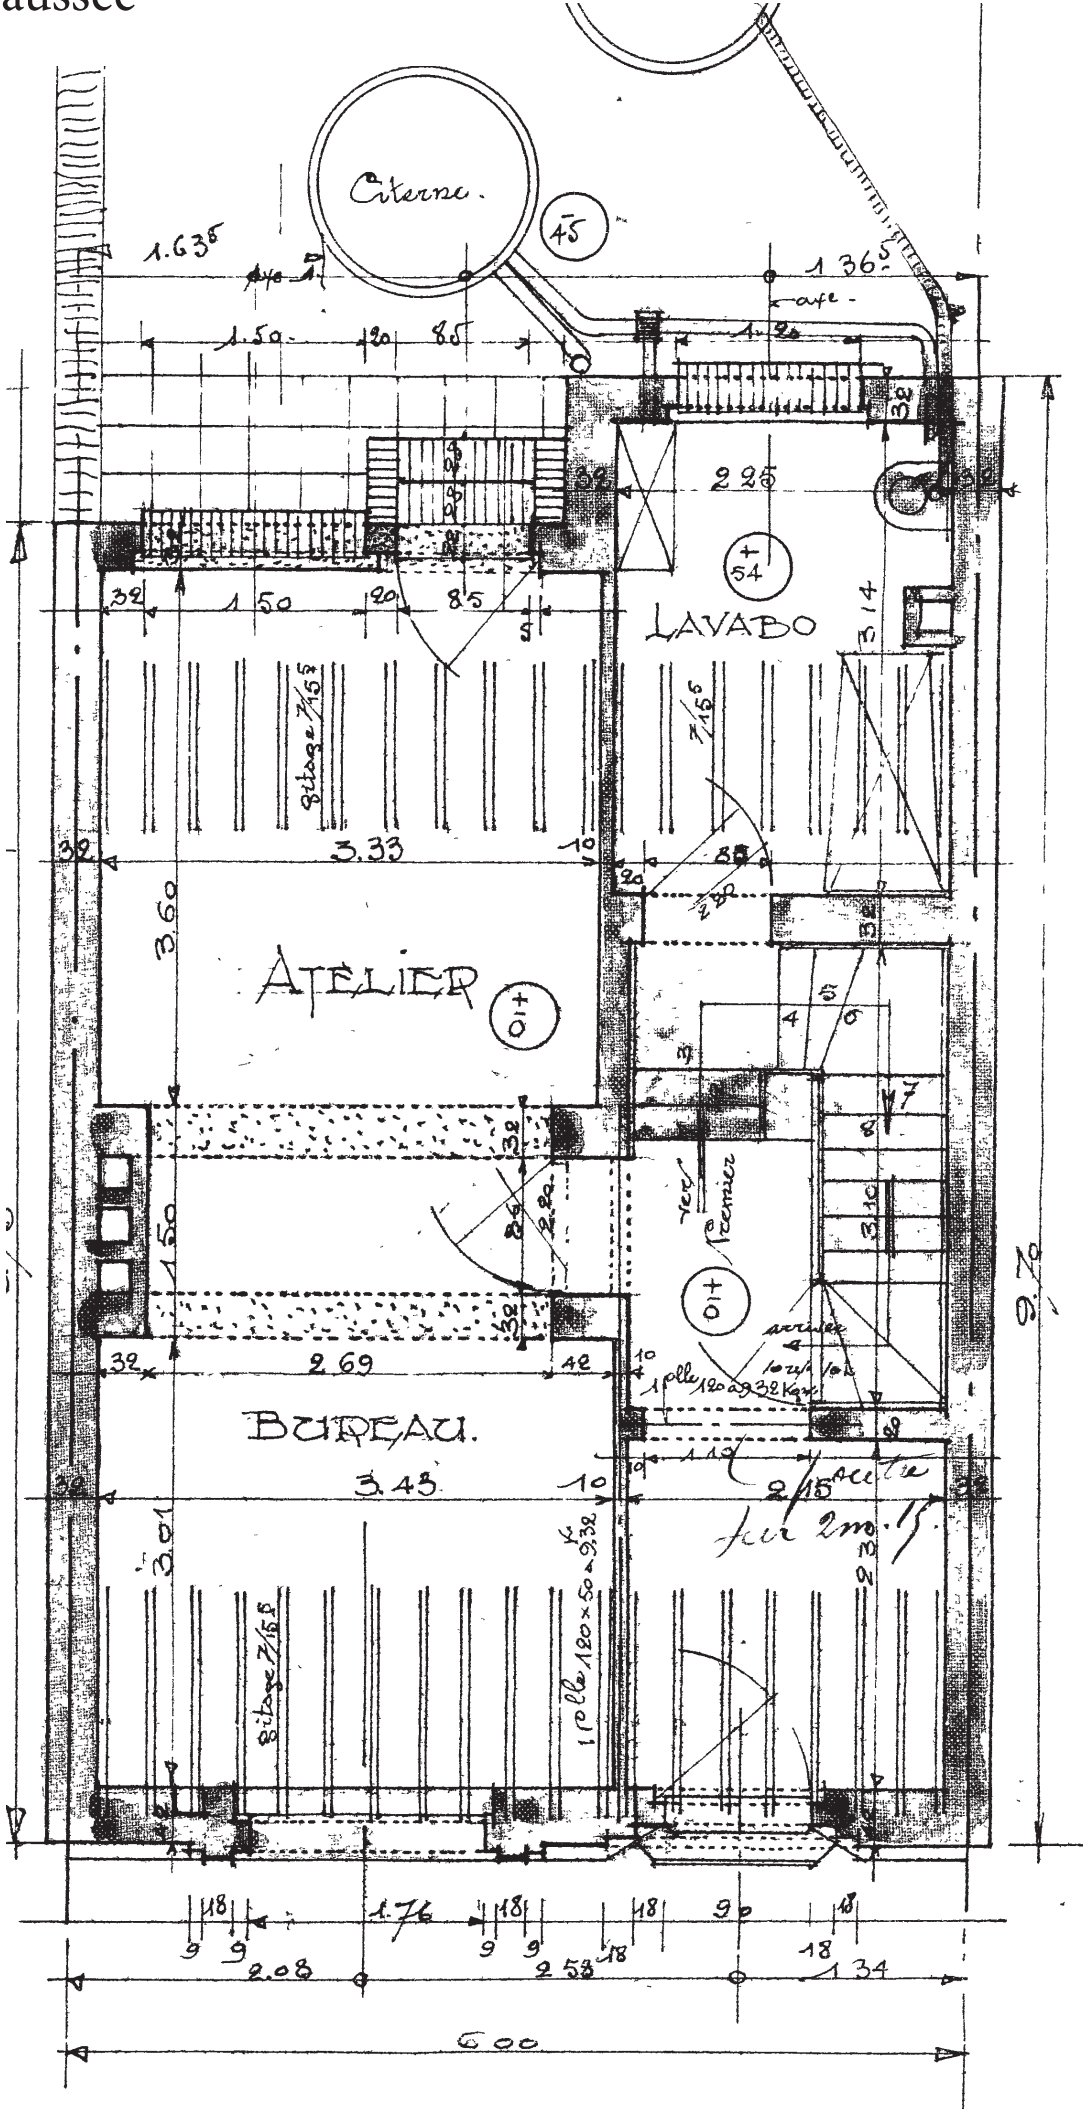


ARCHITECTE	MAITRE DE L'OUVRAGE	Situation existante de droit - Plan du rez-de-chaussée	PHASE	DOSSIER PIERRE DEVIS
		Projet de régularisation d'une maison unifamiliale	PERMIS D'URBANISME	DATE 13/08/24
		Avenue Pierre Devis 25 - 1160 Auderghem		ECHELLE 1:1
				N° PLAN 1.3

premier étage

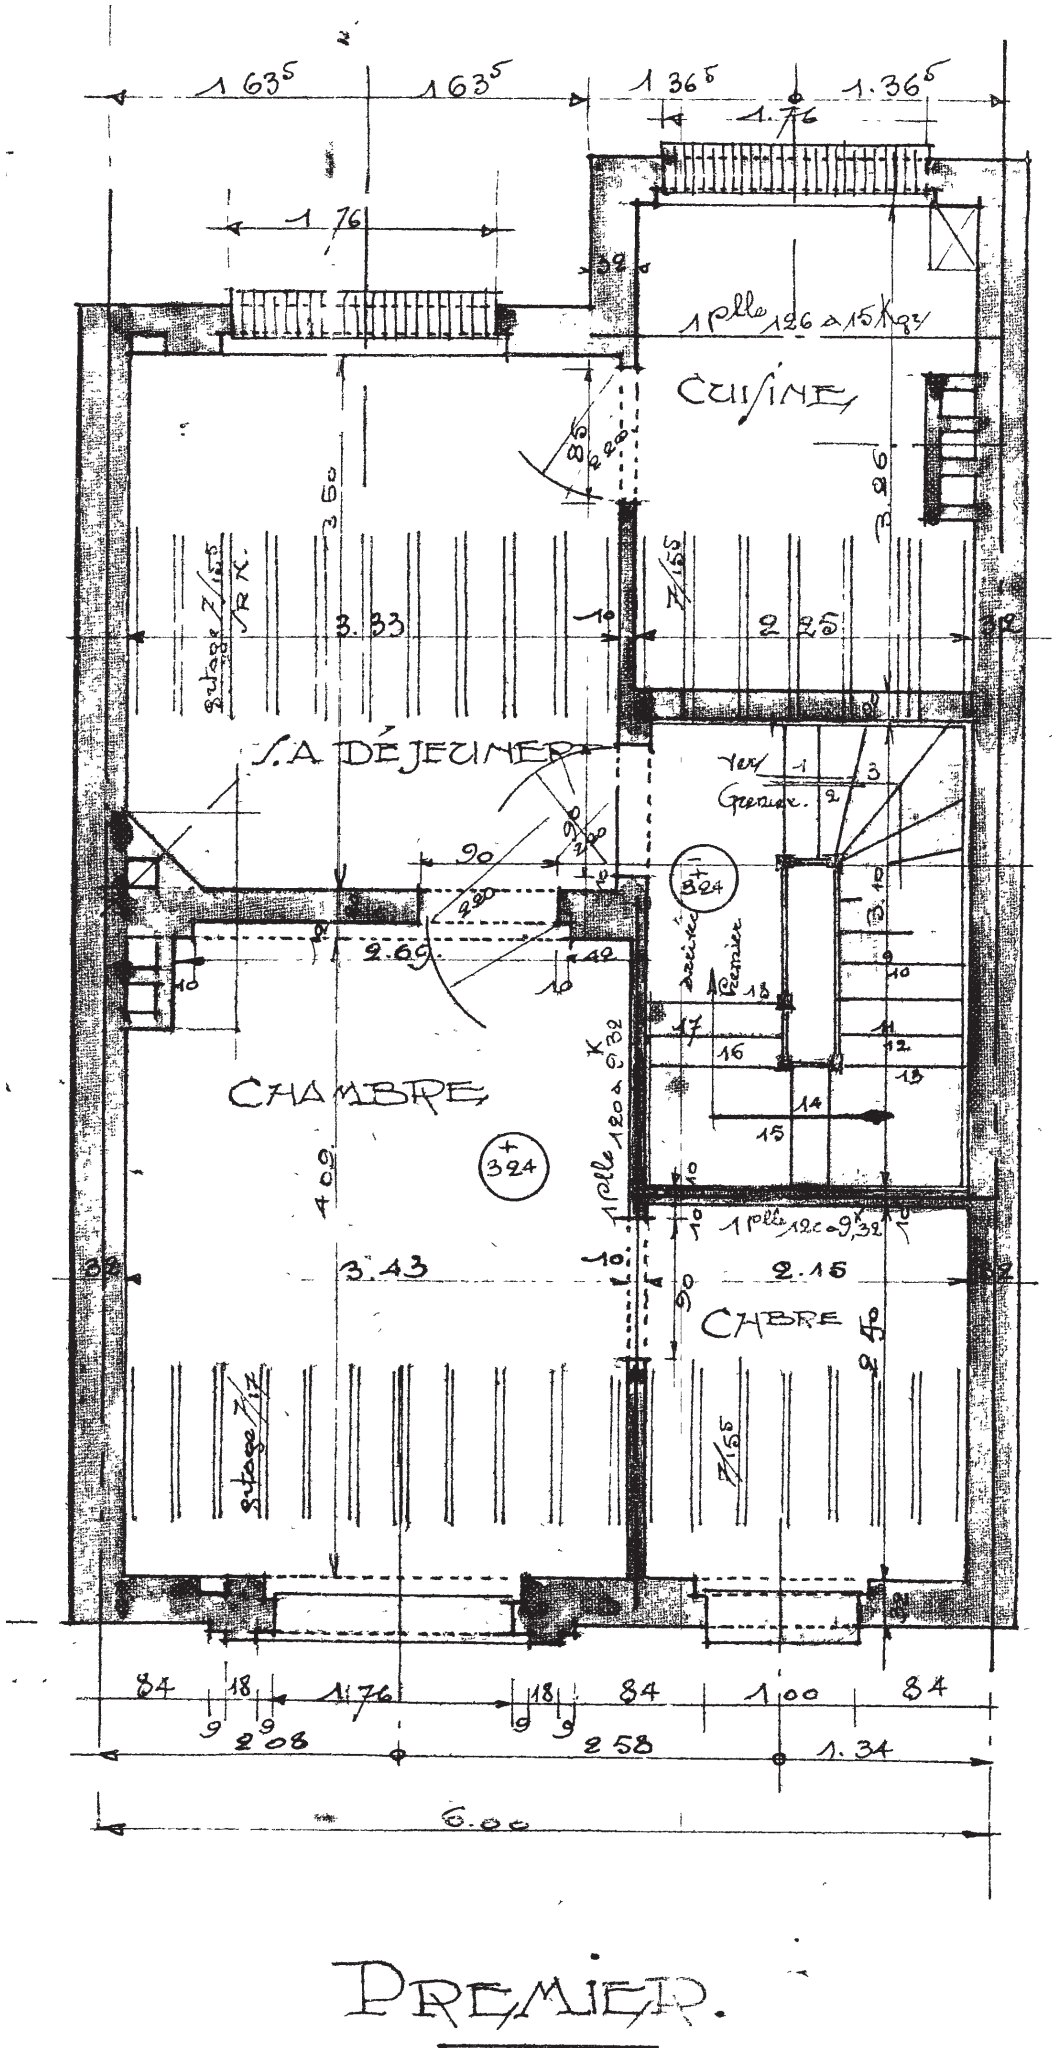

ARCHITECTE	MAITRE DE L'OUVRAGE	Situation existante de droit - Plan du premier étage		PHASE	DOSSIER PIERRE DEVIS
		Projet de régularisation d'une maison unifamiliale		PERMIS D'URBANISME	DATE 13/08/24
		Avenue Pierre Devis 25 - 1160 Auderghem			ECHELLE 1:1
					N° PLAN 1.4

deuxieme étage

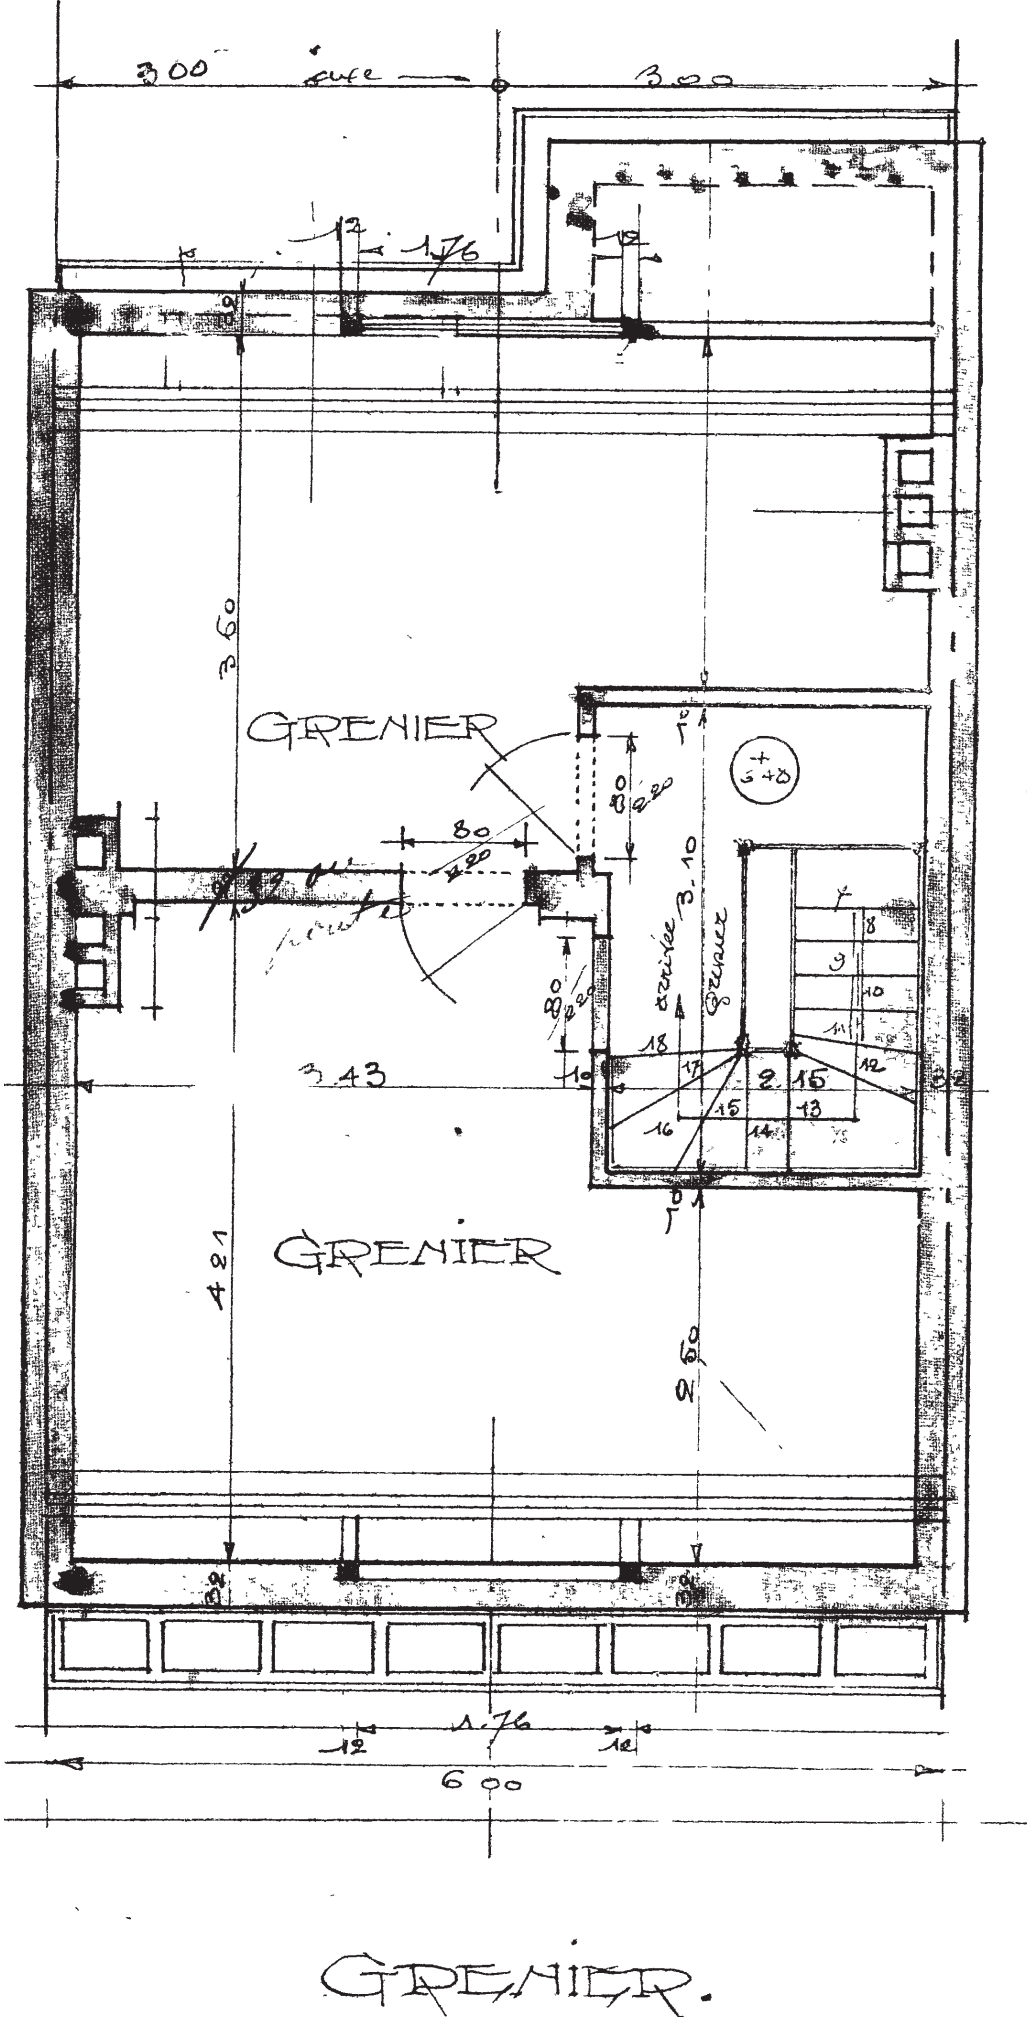


ARCHITECTE	MAITRE DE L'OUVRAGE	Situation existante de droit - Plan du deuxième étage	PHASE	DOSSIER PIERRE DEVIS
		Projet de régularisation d'une maison unifamiliale	PERMIS D'URBANISME	DATE 13/08/24
		Avenue Pierre Devis 25 - 1160 Auderghem		ECHELLE 1:1
				N° PLAN 1.5

facade avant



ARCHITECTE	MAITRE DE L'OUVRAGE	Situation existante de droit - Façade avant		PHASE	DOSSIER PIERRE DEVIS
		Projet de régularisation d'une maison unifamiliale		PERMIS D'URBANISME	DATE 13/08/24
		Avenue Pierre Devis 25 - 1160 Auderghem			ECHELLE 1:1
					N° PLAN 1.6

facade arriere

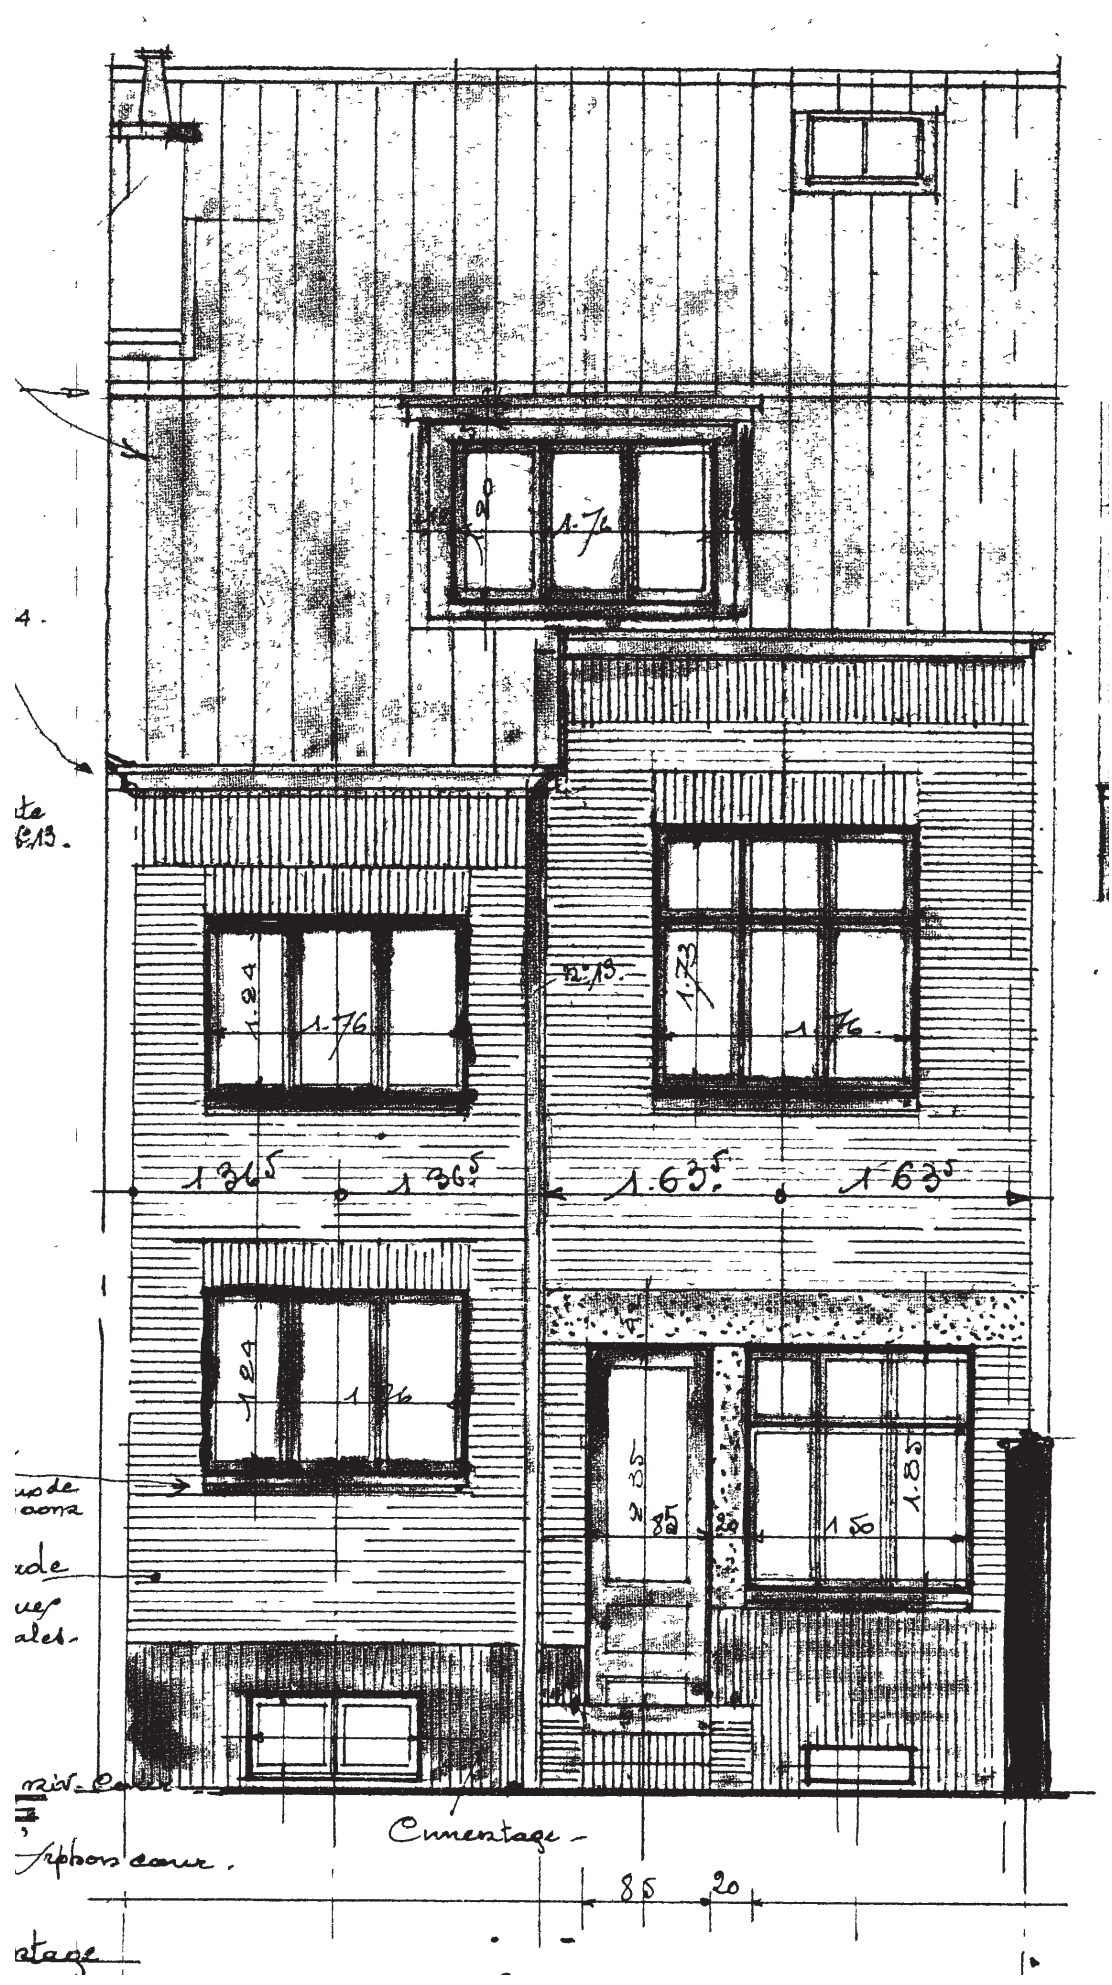


ARCHITECTE	MAITRE DE L'OUVRAGE	Situation existante de droit - Façade arrière		PHASE	DOSSIER PIERRE DEVIS
		Projet de régularisation d'une maison unifamiliale		PERMIS D'URBANISME	DATE 13/08/24
		Avenue Pierre Devis 25 - 1160 Auderghem			ECHELLE 1:1
					N° PLAN 1.7

The drawing is a longitudinal section of a building, showing the following details:


- Roof:** A gabled roof with a chimney on the left. The roof structure is labeled with dimensions like $\frac{7}{9}$, $\frac{1}{18}$, and $\frac{1}{15}$. The roof covering is noted as "couverture tuiles de Pottelberg".
- Exterior Walls:** The left wall is labeled "sable rouge de Pottelberg". The right wall has a note "Lime N° 14".
- Interior Structure:**
 - Floors:** The ground floor is labeled "niveau des poutres". The first floor is labeled "niveau de l'étage". The second floor is labeled "niveau de l'étage".
 - Stairs:** A central staircase is shown with dimensions like $18m$ and $18m$.
 - Rooms:** The drawing shows several rooms, including a "chambre de rivage" (coastal room) at the bottom left and a "chambre de l'étage" (upper room) at the top right.
 - Dimensions:** Various vertical dimensions are given, such as 430 , 324 , 324 , and 210 .
- Materials and Construction:**
 - "Lime N° 14" is mentioned multiple times for different parts of the structure.
 - "béton armé" (reinforced concrete) is noted for the foundation and lower walls.
 - "briques" (bricks) are mentioned for the walls.
 - "plâtre" (plaster) is noted for the interior walls.
 - "bois" (wood) is noted for the roof and floor joists.

The title "Coupe Longitudinale" is written at the bottom center of the drawing.


ARCHITECTE	MAITRE DE L'OUVRAGE	Situation existante de droit - Coupe AA	PHASE	DOSSIER PIERRE DEVIS
		Projet de régularisation d'une maison unifamiliale	PERMIS D'URBANISME	DATE 13/08/24
		Avenue Pierre Devis 25 - 1160 Auderghem		ECHELLE 1:1
				N° PLAN 1.8

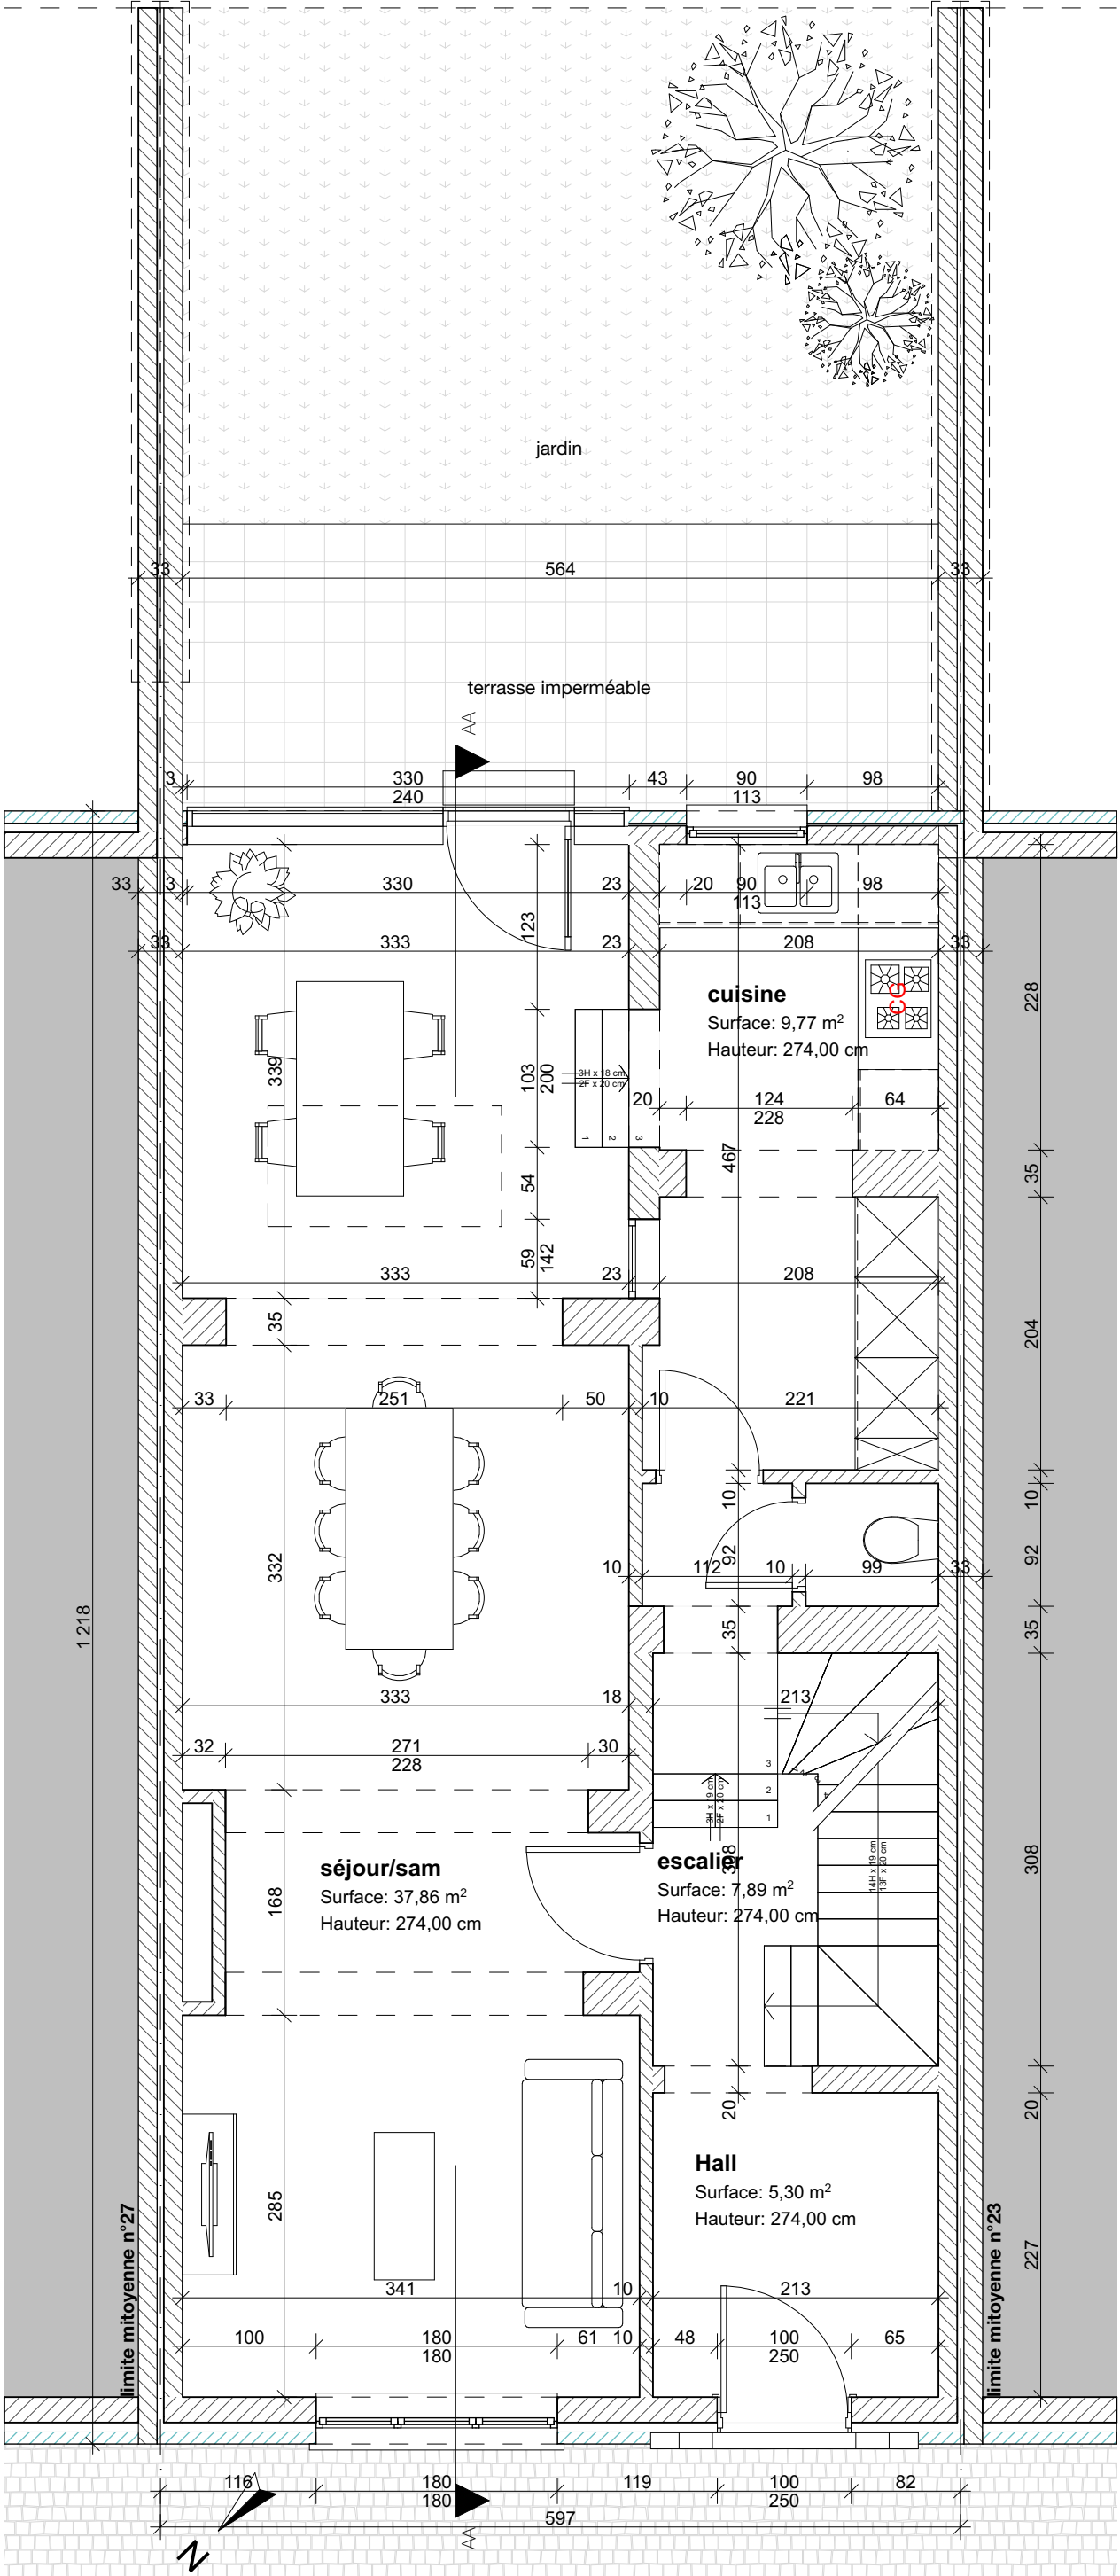

ARCHITECTE	MAITRE DE L'OUVRAGE	Situation existante de fait - Plan du rez-de-chaussée		PHASE	DOSSIER PIERRE DEVIS
				PERMIS D'URBANISME	DATE 13/08/24
		Projet de régularisation d'une maison unifamiliale			ECHELLE 1:50
		Avenue Pierre Devis 25 - 1160 Auderghem			N° PLAN 1.9

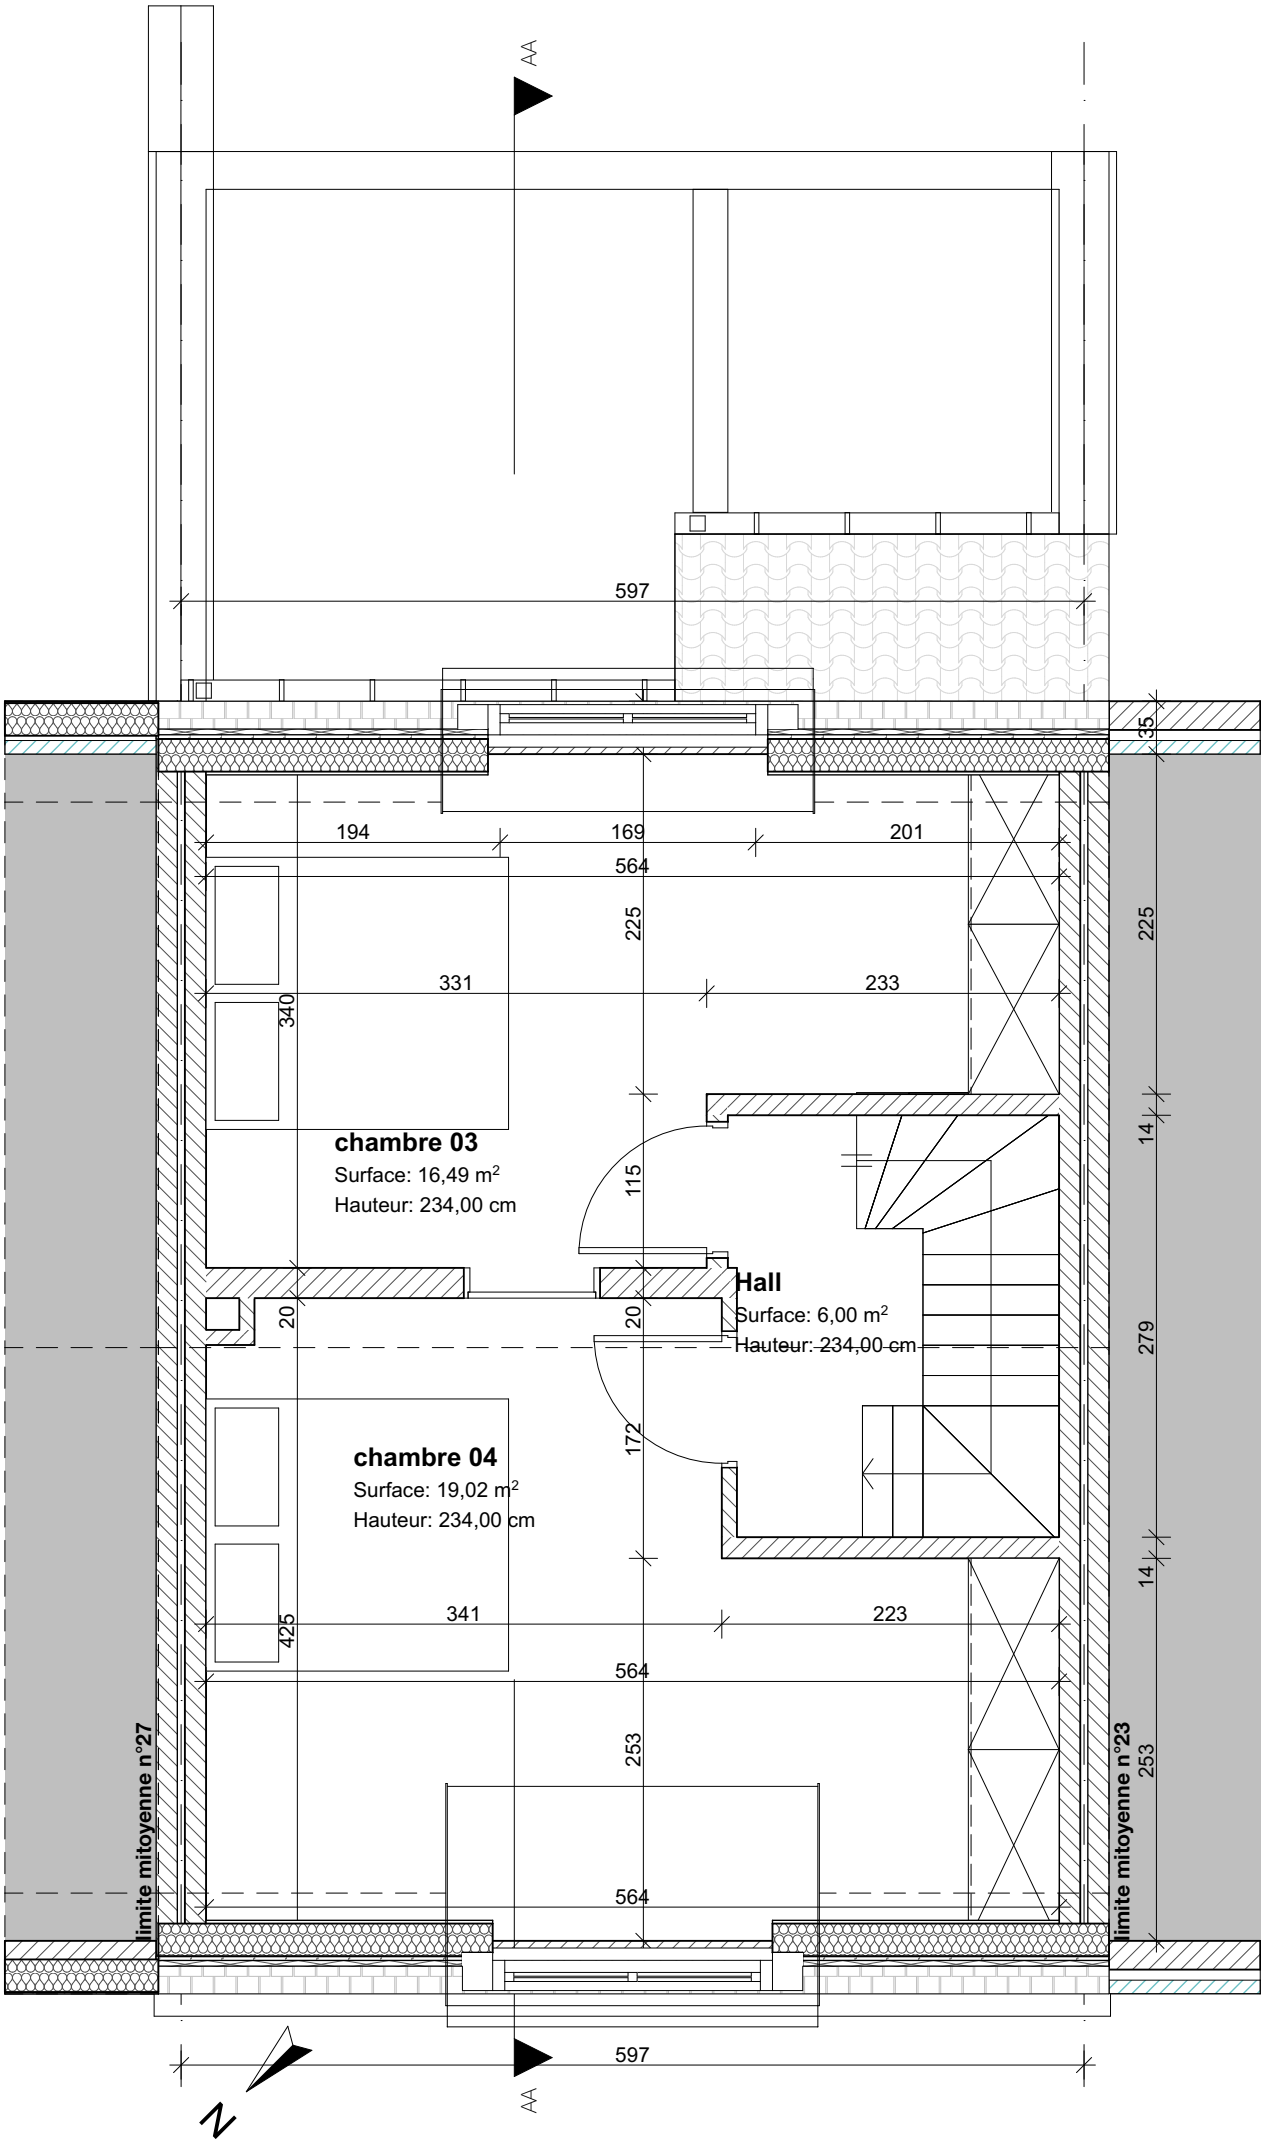

ARCHITECTE	MAITRE DE L'OUVRAGE	Situation existante de fait - Plan du deuxième étage		PHASE	DOSSIER PIERRE DEVIS
		Projet de régularisation d'une maison unifamiliale		PERMIS D'URBANISME	DATE 13/08/24
		Avenue Pierre Devis 25 - 1160 Auderghem			ECHELLE 1:50
					N° PLAN 1.11

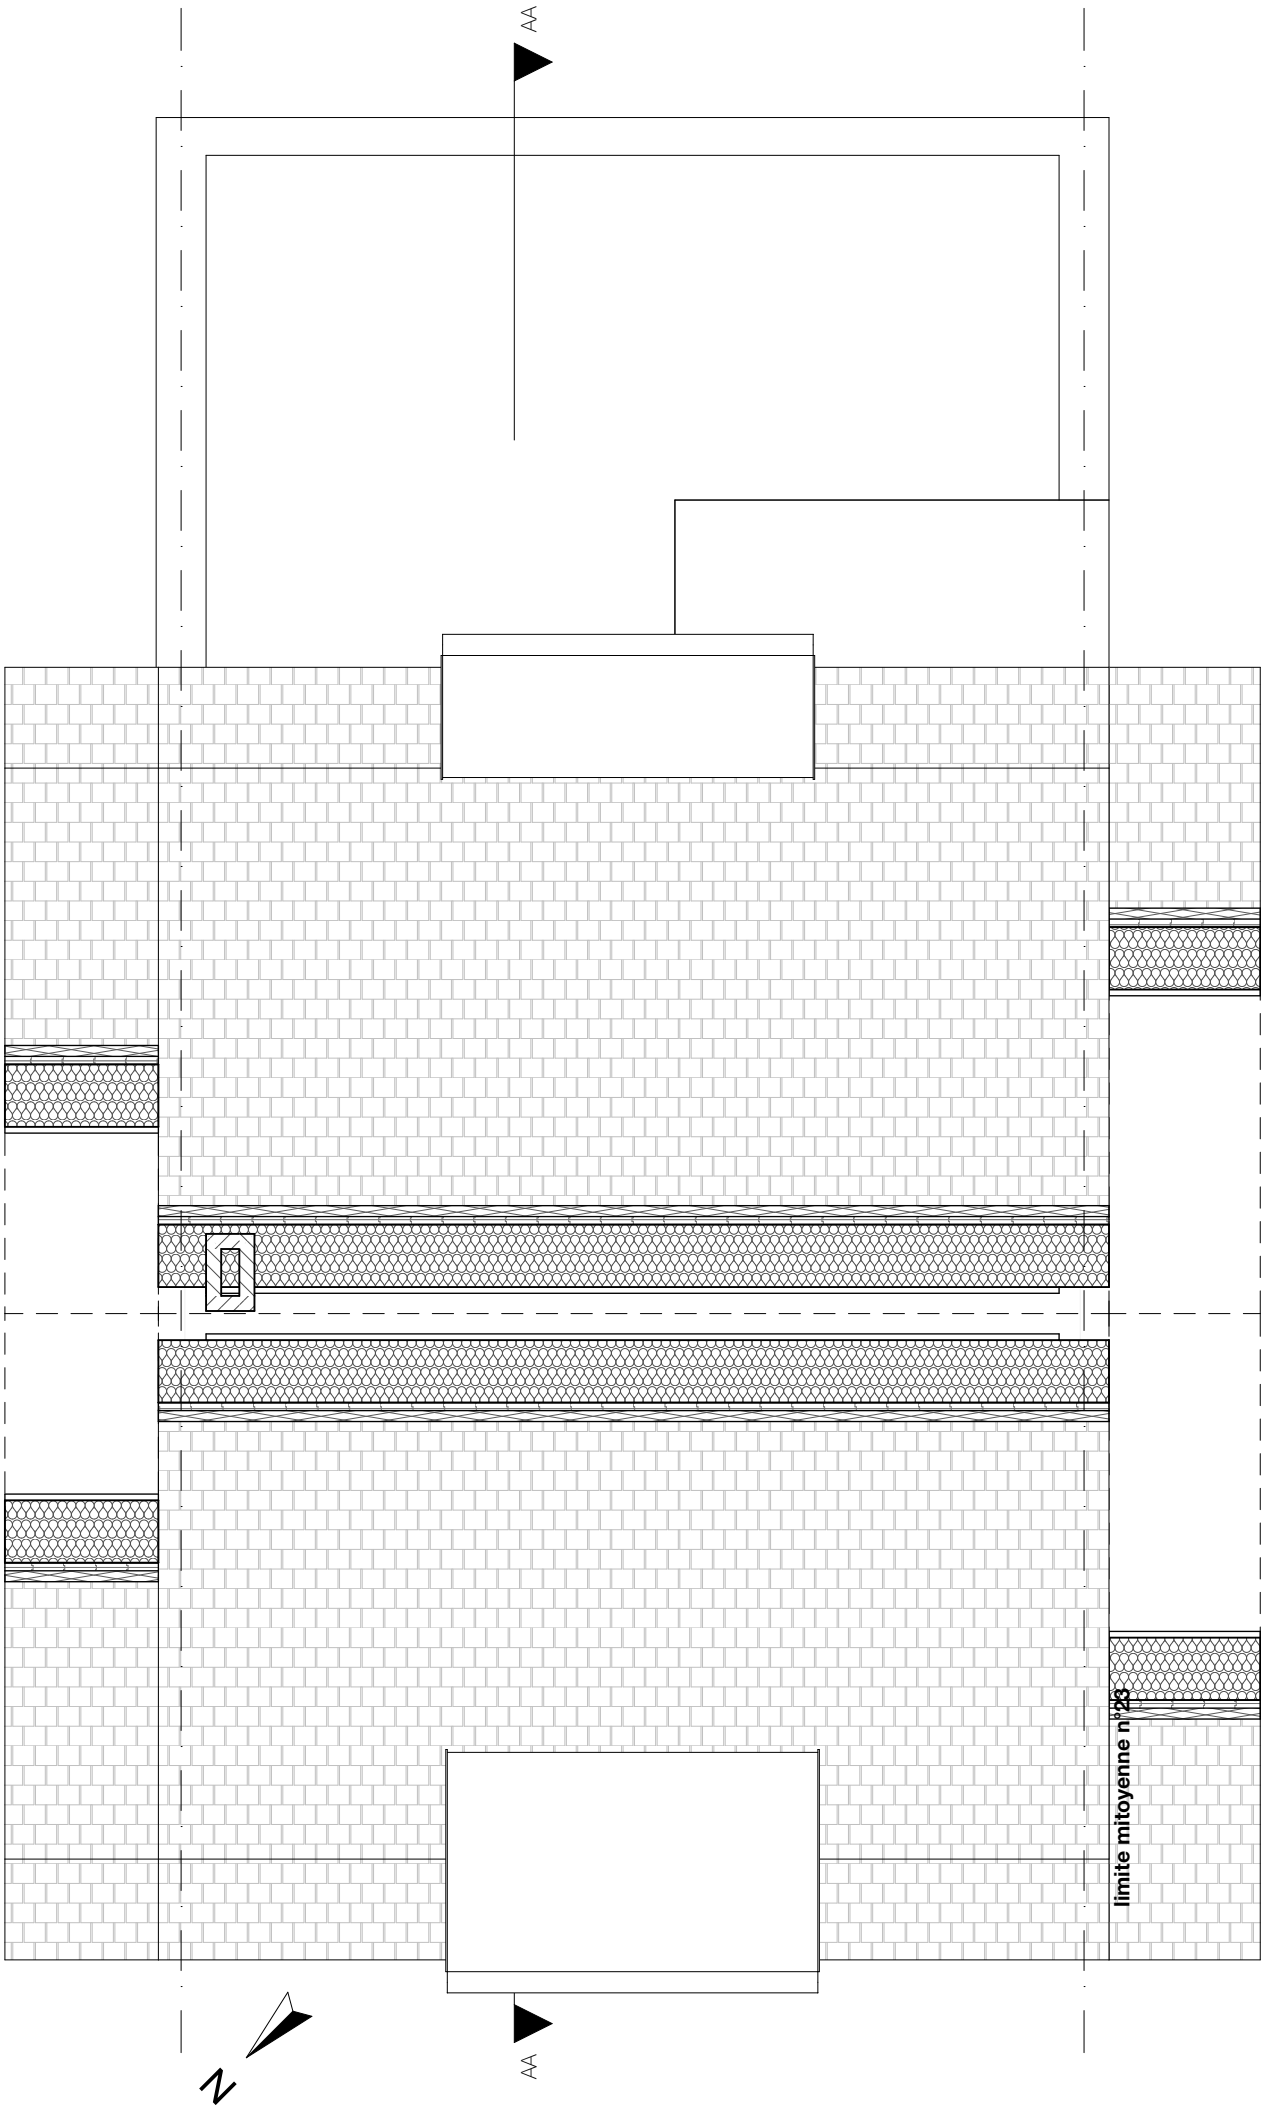

ARCHITECTE	MAITRE DE L'OUVRAGE	Situation existante de fait - Plan de toiture		PHASE	DOSSIER PIERRE DEVIS
		Projet de régularisation d'une maison unifamiliale		PERMIS D'URBANISME	DATE 13/08/24
		Avenue Pierre Devis 25 - 1160 Auderghem			ECHELLE 1:50
					N° PLAN 1.12

façade existante et projetée

1.

BRIQUES TERRE CUITE - COULEUR BRUN/ROUGE

2.

CHASSIS EN BOIS - COULEUR BLANCHE

3.

CHASSIS EN PVC - COULEUR BLANCHE

4.

TUILES DE TERRE CUITE - COULEUR ROUGE/ORAN

5.

SOUBASSEMENT EN PIERRE BLEUE

6.

CORNICHE EN BOIS - COULEUR BLANCHE

7.

ENDUIT DE FACADE - COULEUR CREME/JAUNE



ARCHITECTE	MAITRE DE L'OUVRAGE	Situation existante de fait - Façade avant	PHASE	DOSSIER PIERRE DEVIS
	Projet de régularisation d'une maison unifamiliale Avenue Pierre Devis 25 - 1160 Auderghem		PERMIS D'URBANISME	DATE 13/08/24
		ECHELLE 1:50		
		N° PLAN 1.13		

façade existante et projetée

1.

BRIQUES TERRE CUITE - COULEUR BRUN/ROUGE

2.

CHASSIS EN BOIS - COULEUR BLANCHE

3.

CHASSIS EN PVC - COULEUR BLANCHE

4.

TUILES DE TERRE CUITE - COULEUR ROUGE/ORANGE

5.


SOUBASSEMENT EN PIERRE BLEUE

6.


CORNICHE EN BOIS - COULEUR BLANCHE

7.


ENDUIT DE FACADE - COULEUR CREME/JAUNE

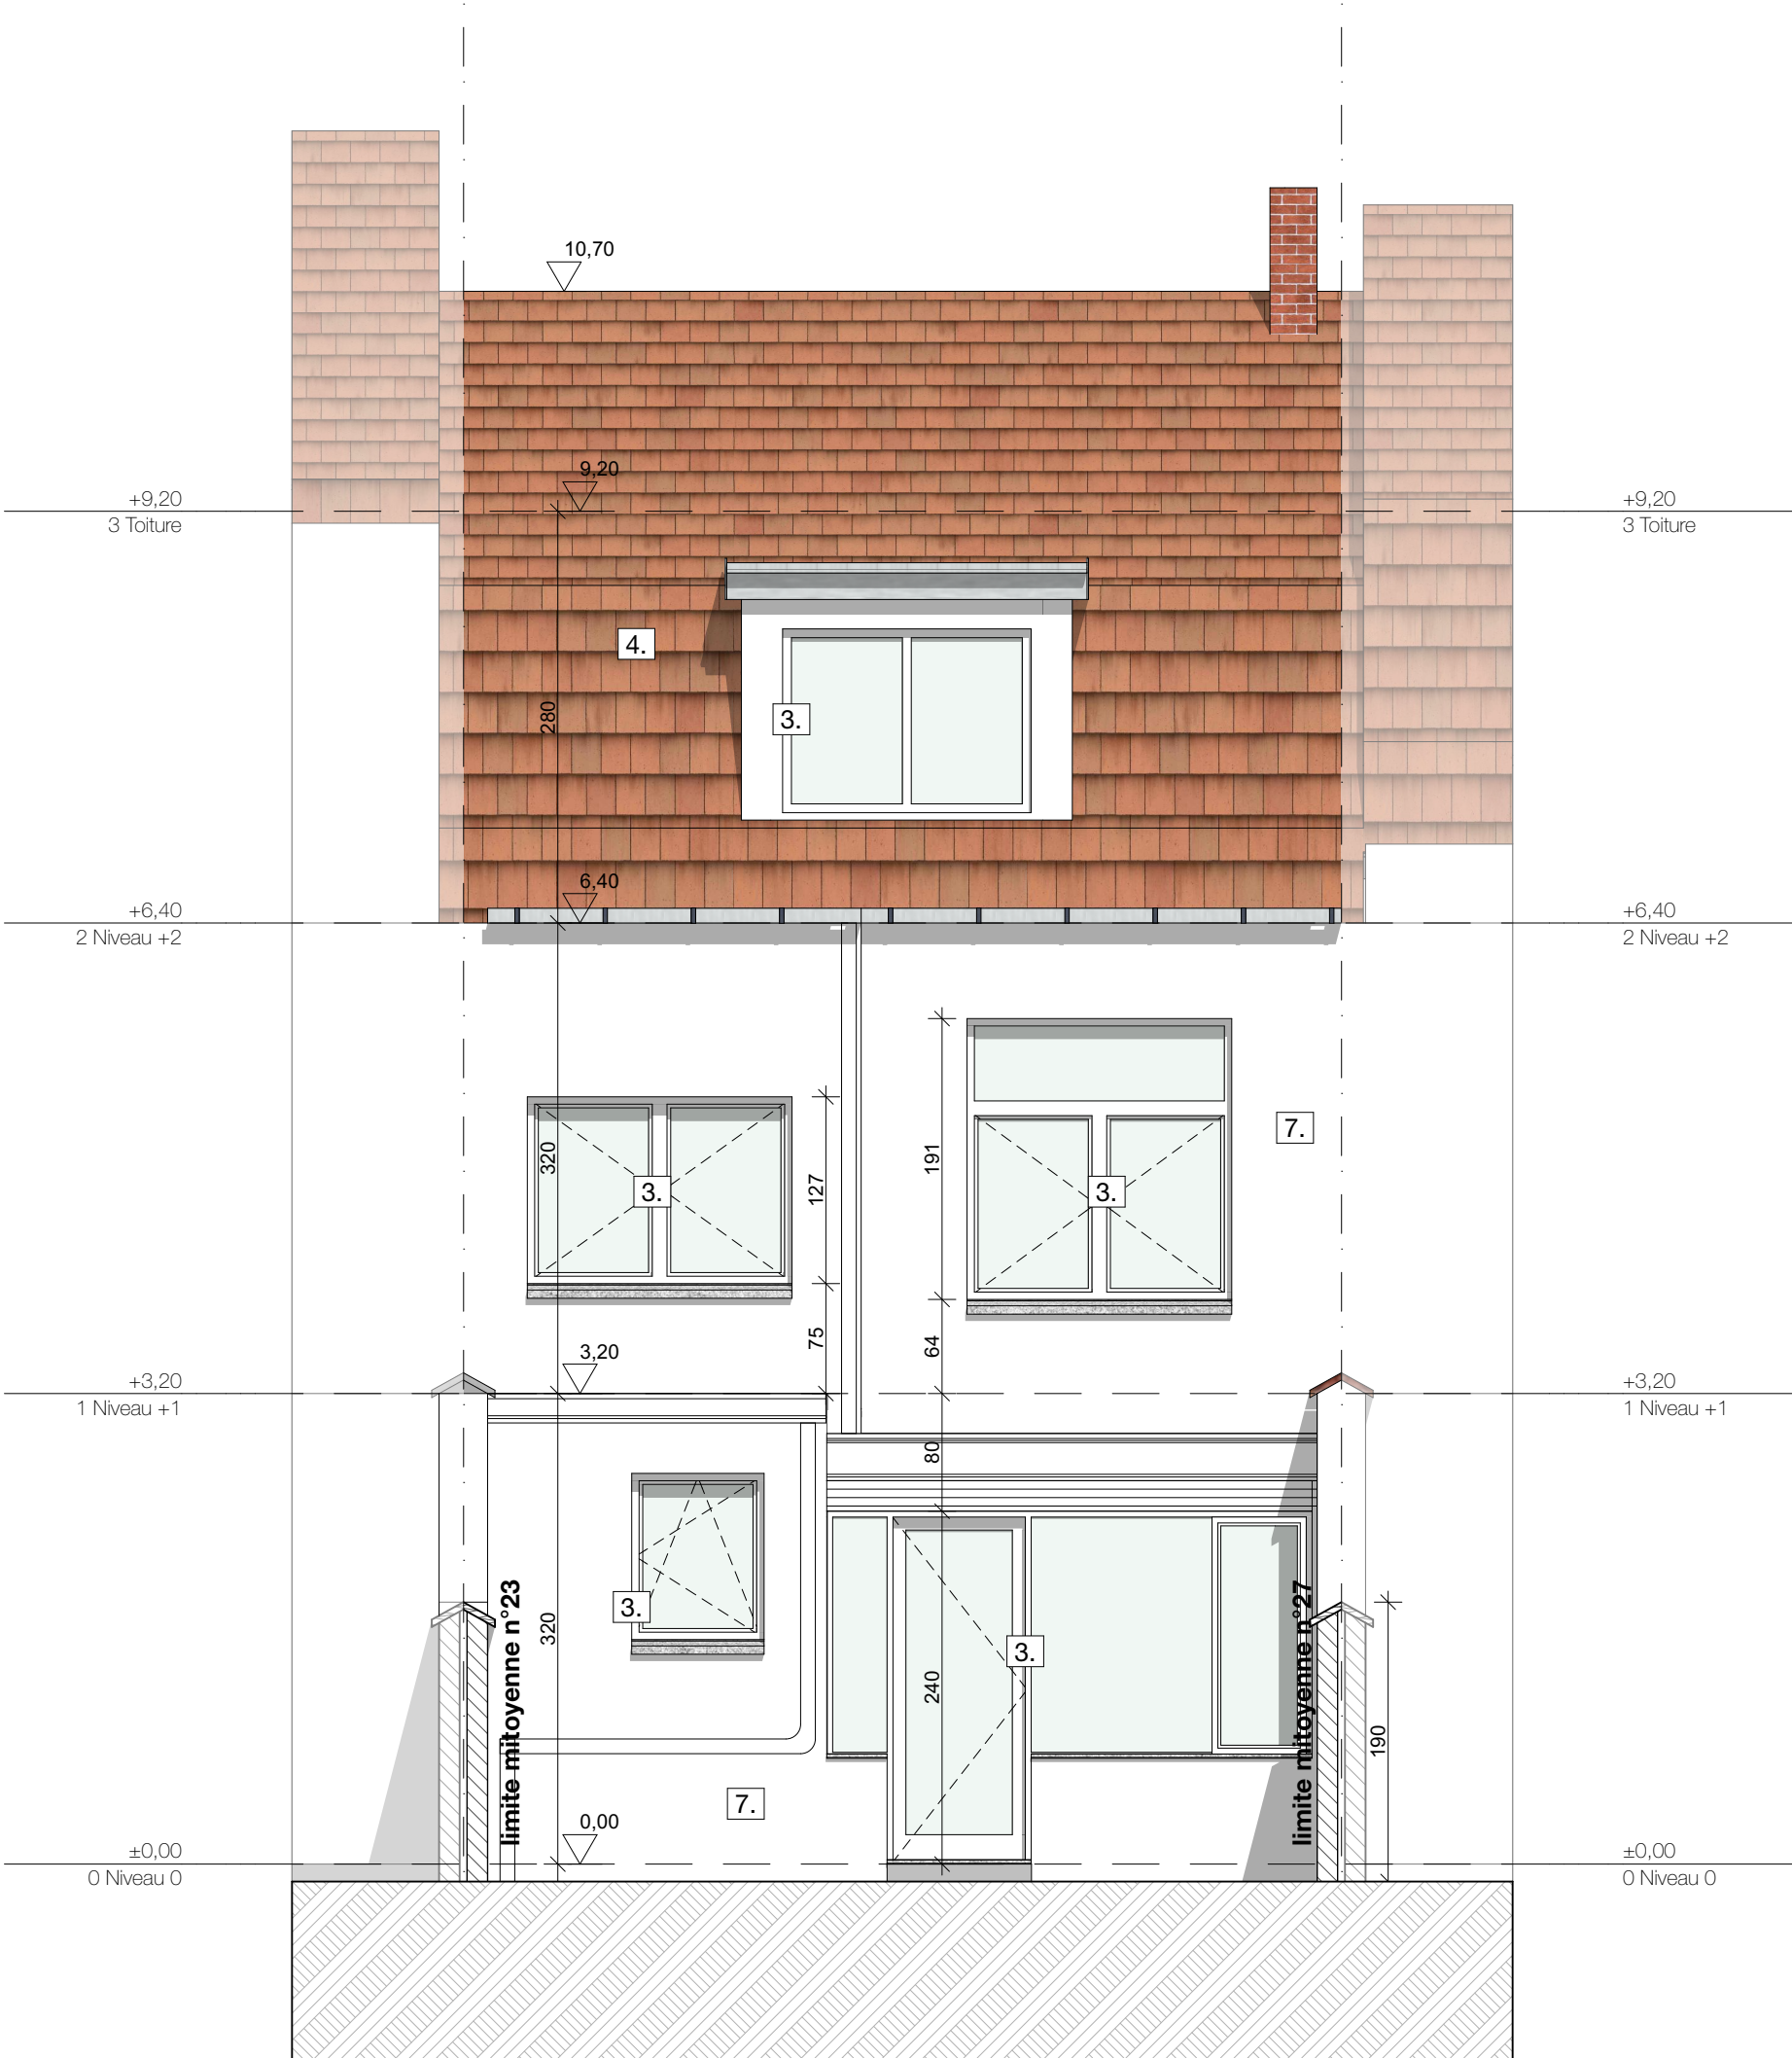


ARCHITECTE	MAITRE DE L'OUVRAGE	Situation existante de fait - Façade arrière	PHASE	DOSSIER PIERRE DEVIS
	Projet de régularisation d'une maison unifamiliale Avenue Pierre Devis 25 - 1160 Auderghem		PERMIS D'URBANISME	DATE 13/08/24
		ECHELLE 1:50		
		N° PLAN 1.14		

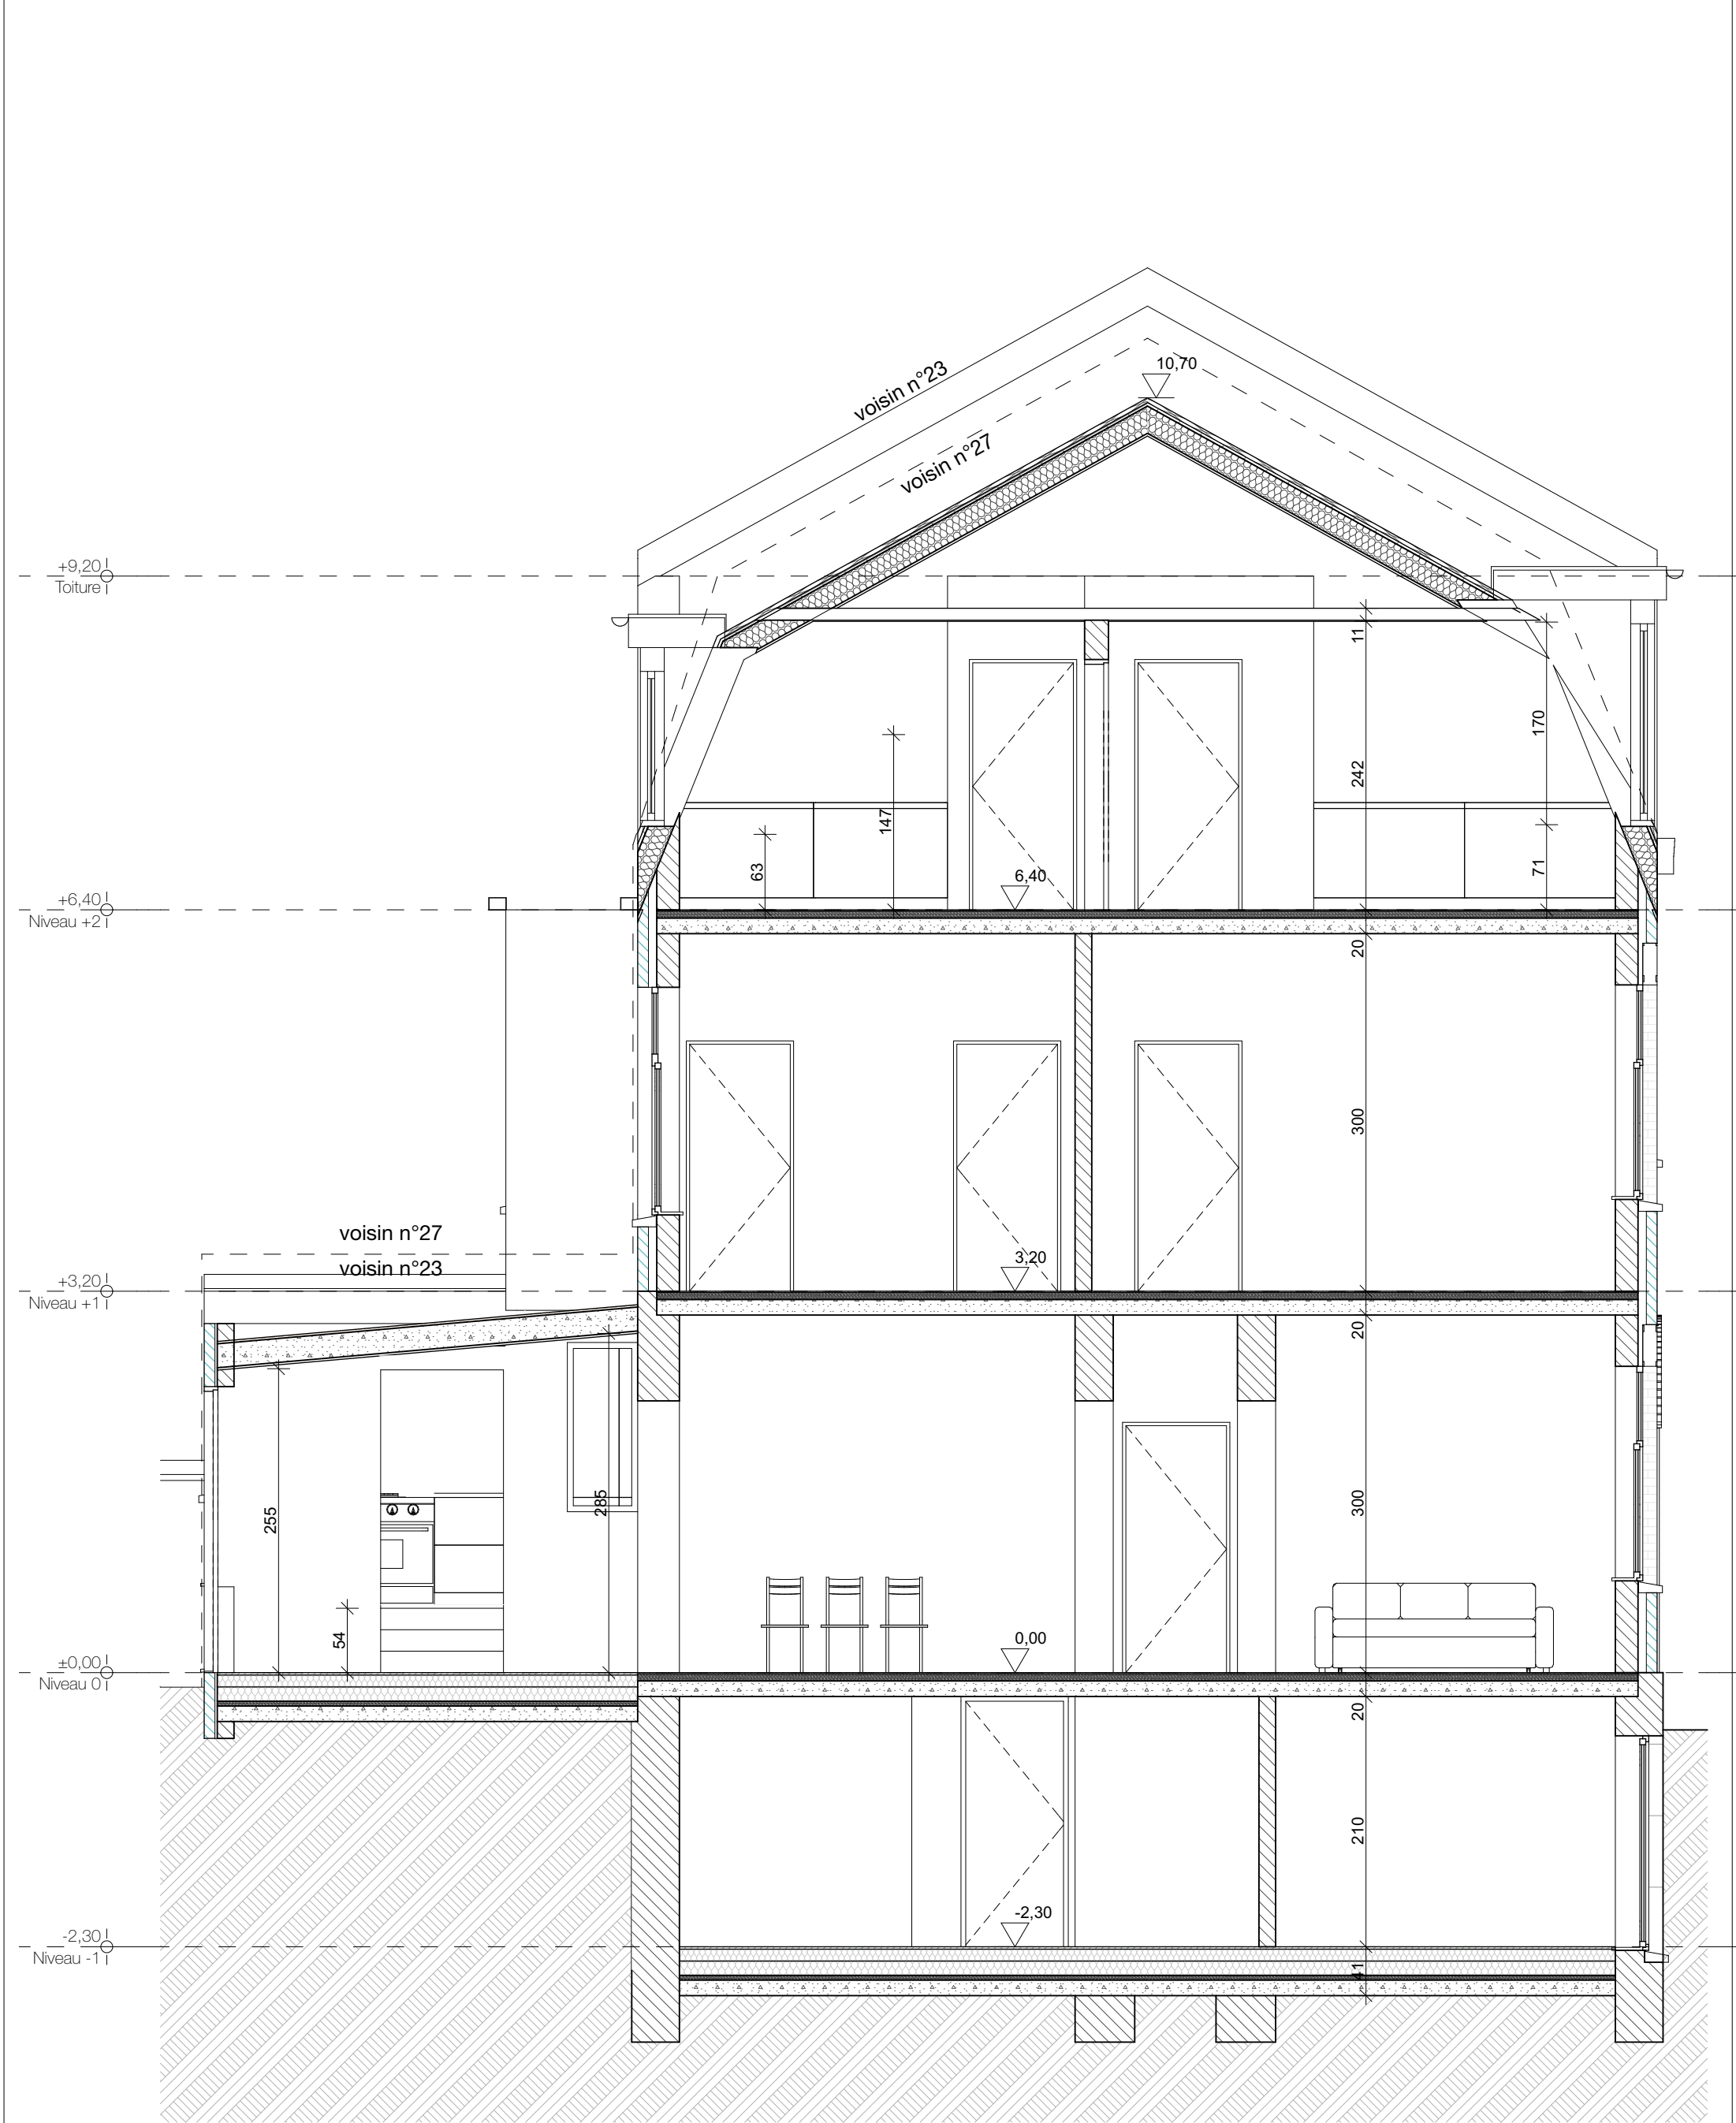


ARCHITECTE	MAITRE DE L'OUVRAGE	Situation existante de fait - Coupe AA		PHASE	DOSSIER PIERRE DEVIS
		Projet de régularisation d'une maison unifamiliale		PERMIS D'URBANISME	DATE 13/08/24
		Avenue Pierre Devis 25 - 1160 Auderghem			ECHELLE 1:50
					N° PLAN 1.15

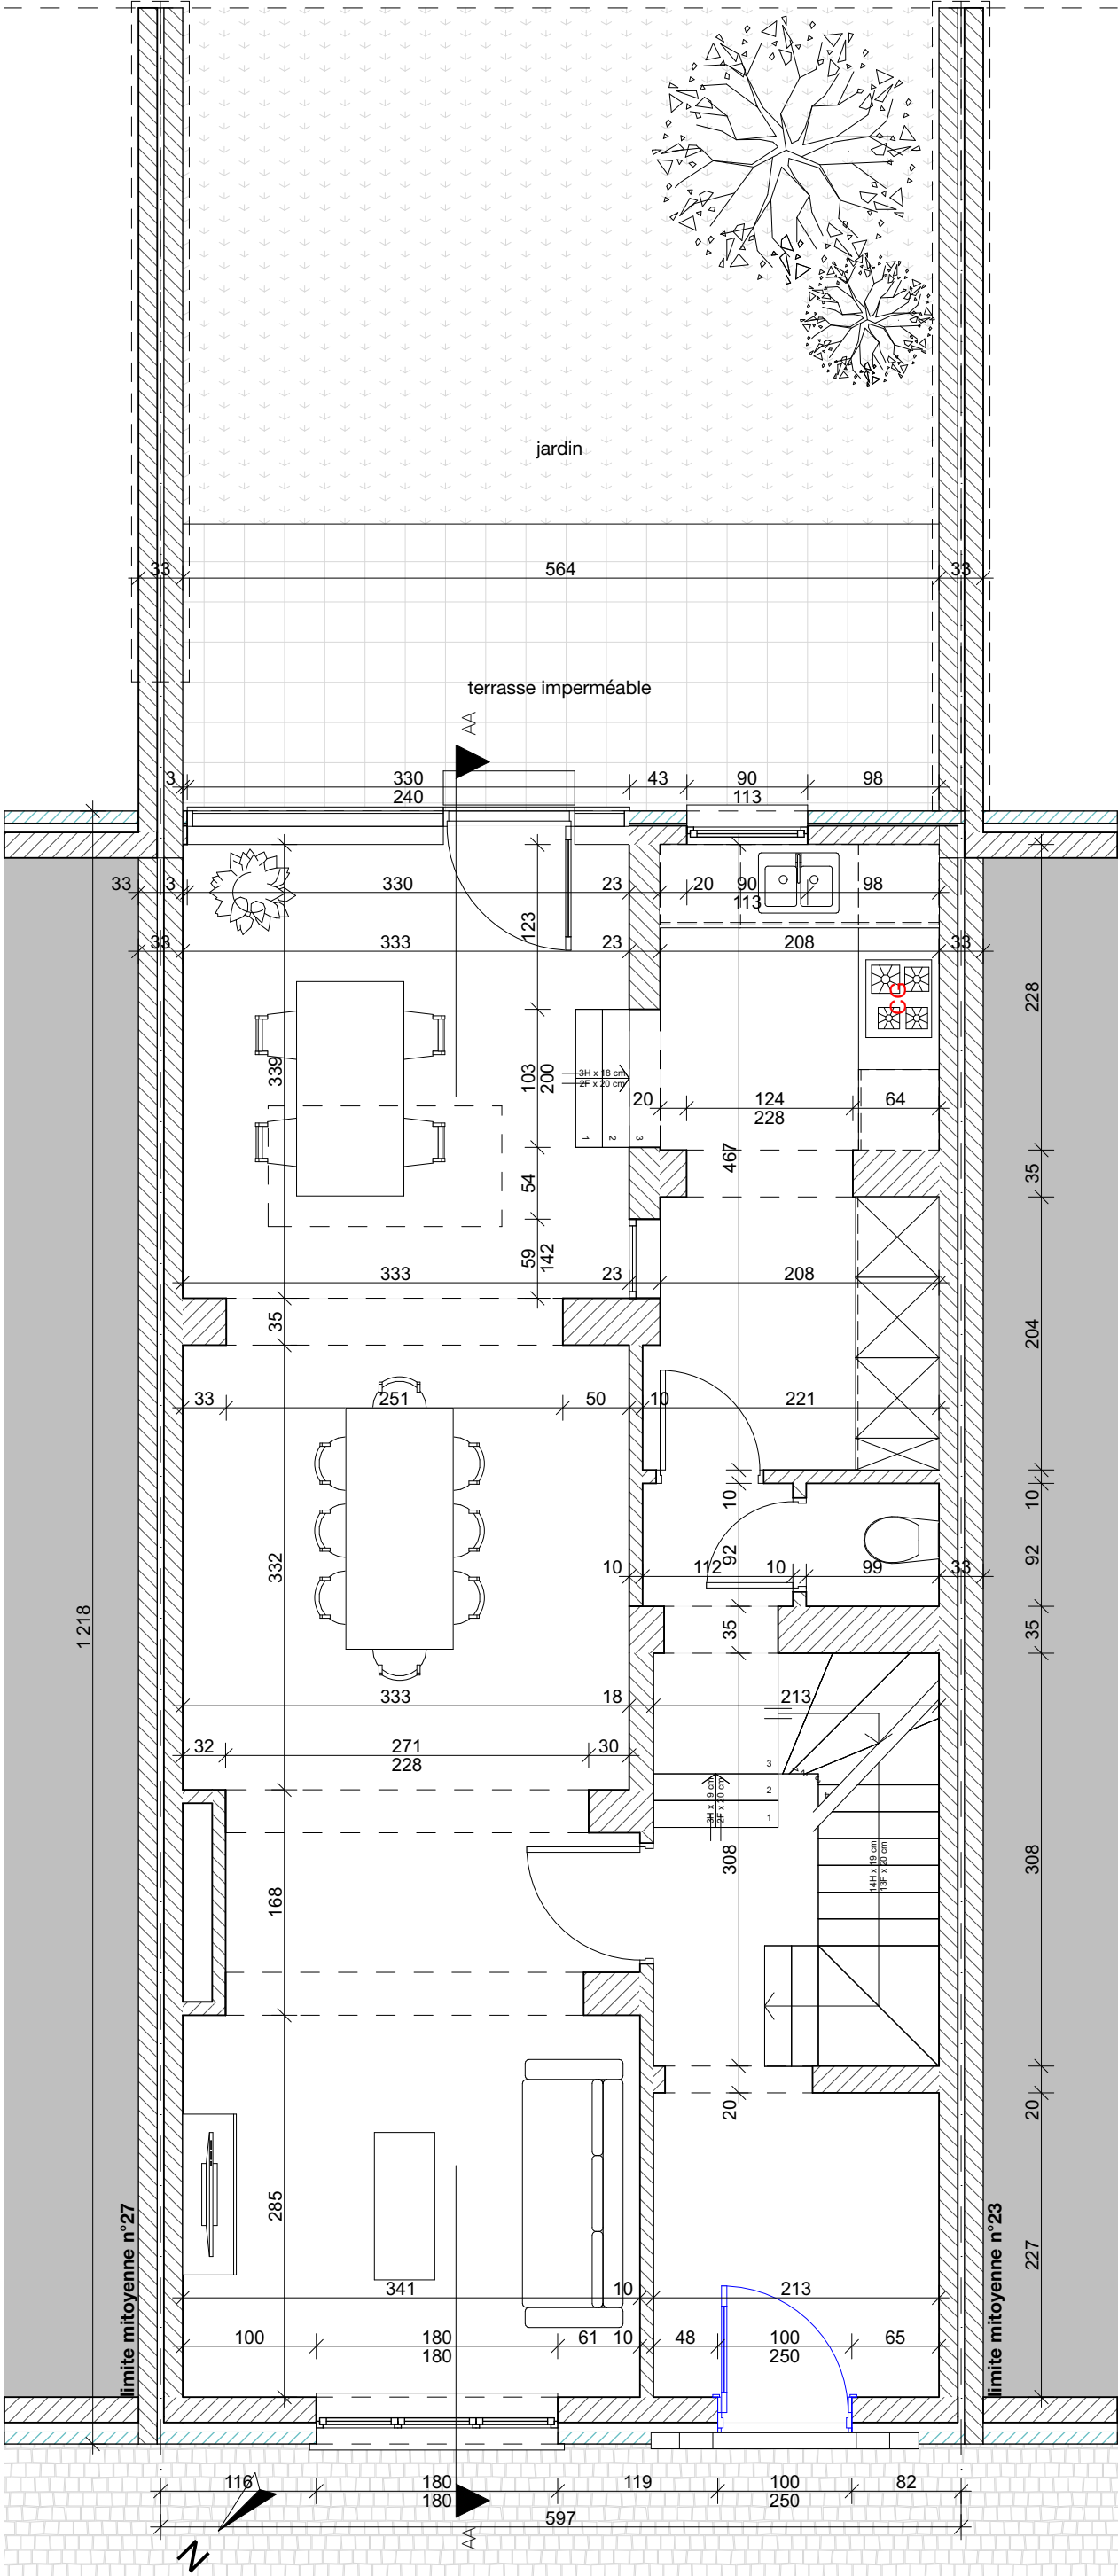


ARCHITECTE	MAITRE DE L'OUVRAGE	Situation projetée - Plan du rez-de-chaussée		PHASE	DOSSIER PIERRE DEVIS
		Projet de régularisation d'une maison unifamiliale		PERMIS D'URBANISME	DATE 13/08/24
		Avenue Pierre Devis 25 - 1160 Auderghem			ECHELLE 1:50
					N° PLAN 1.16

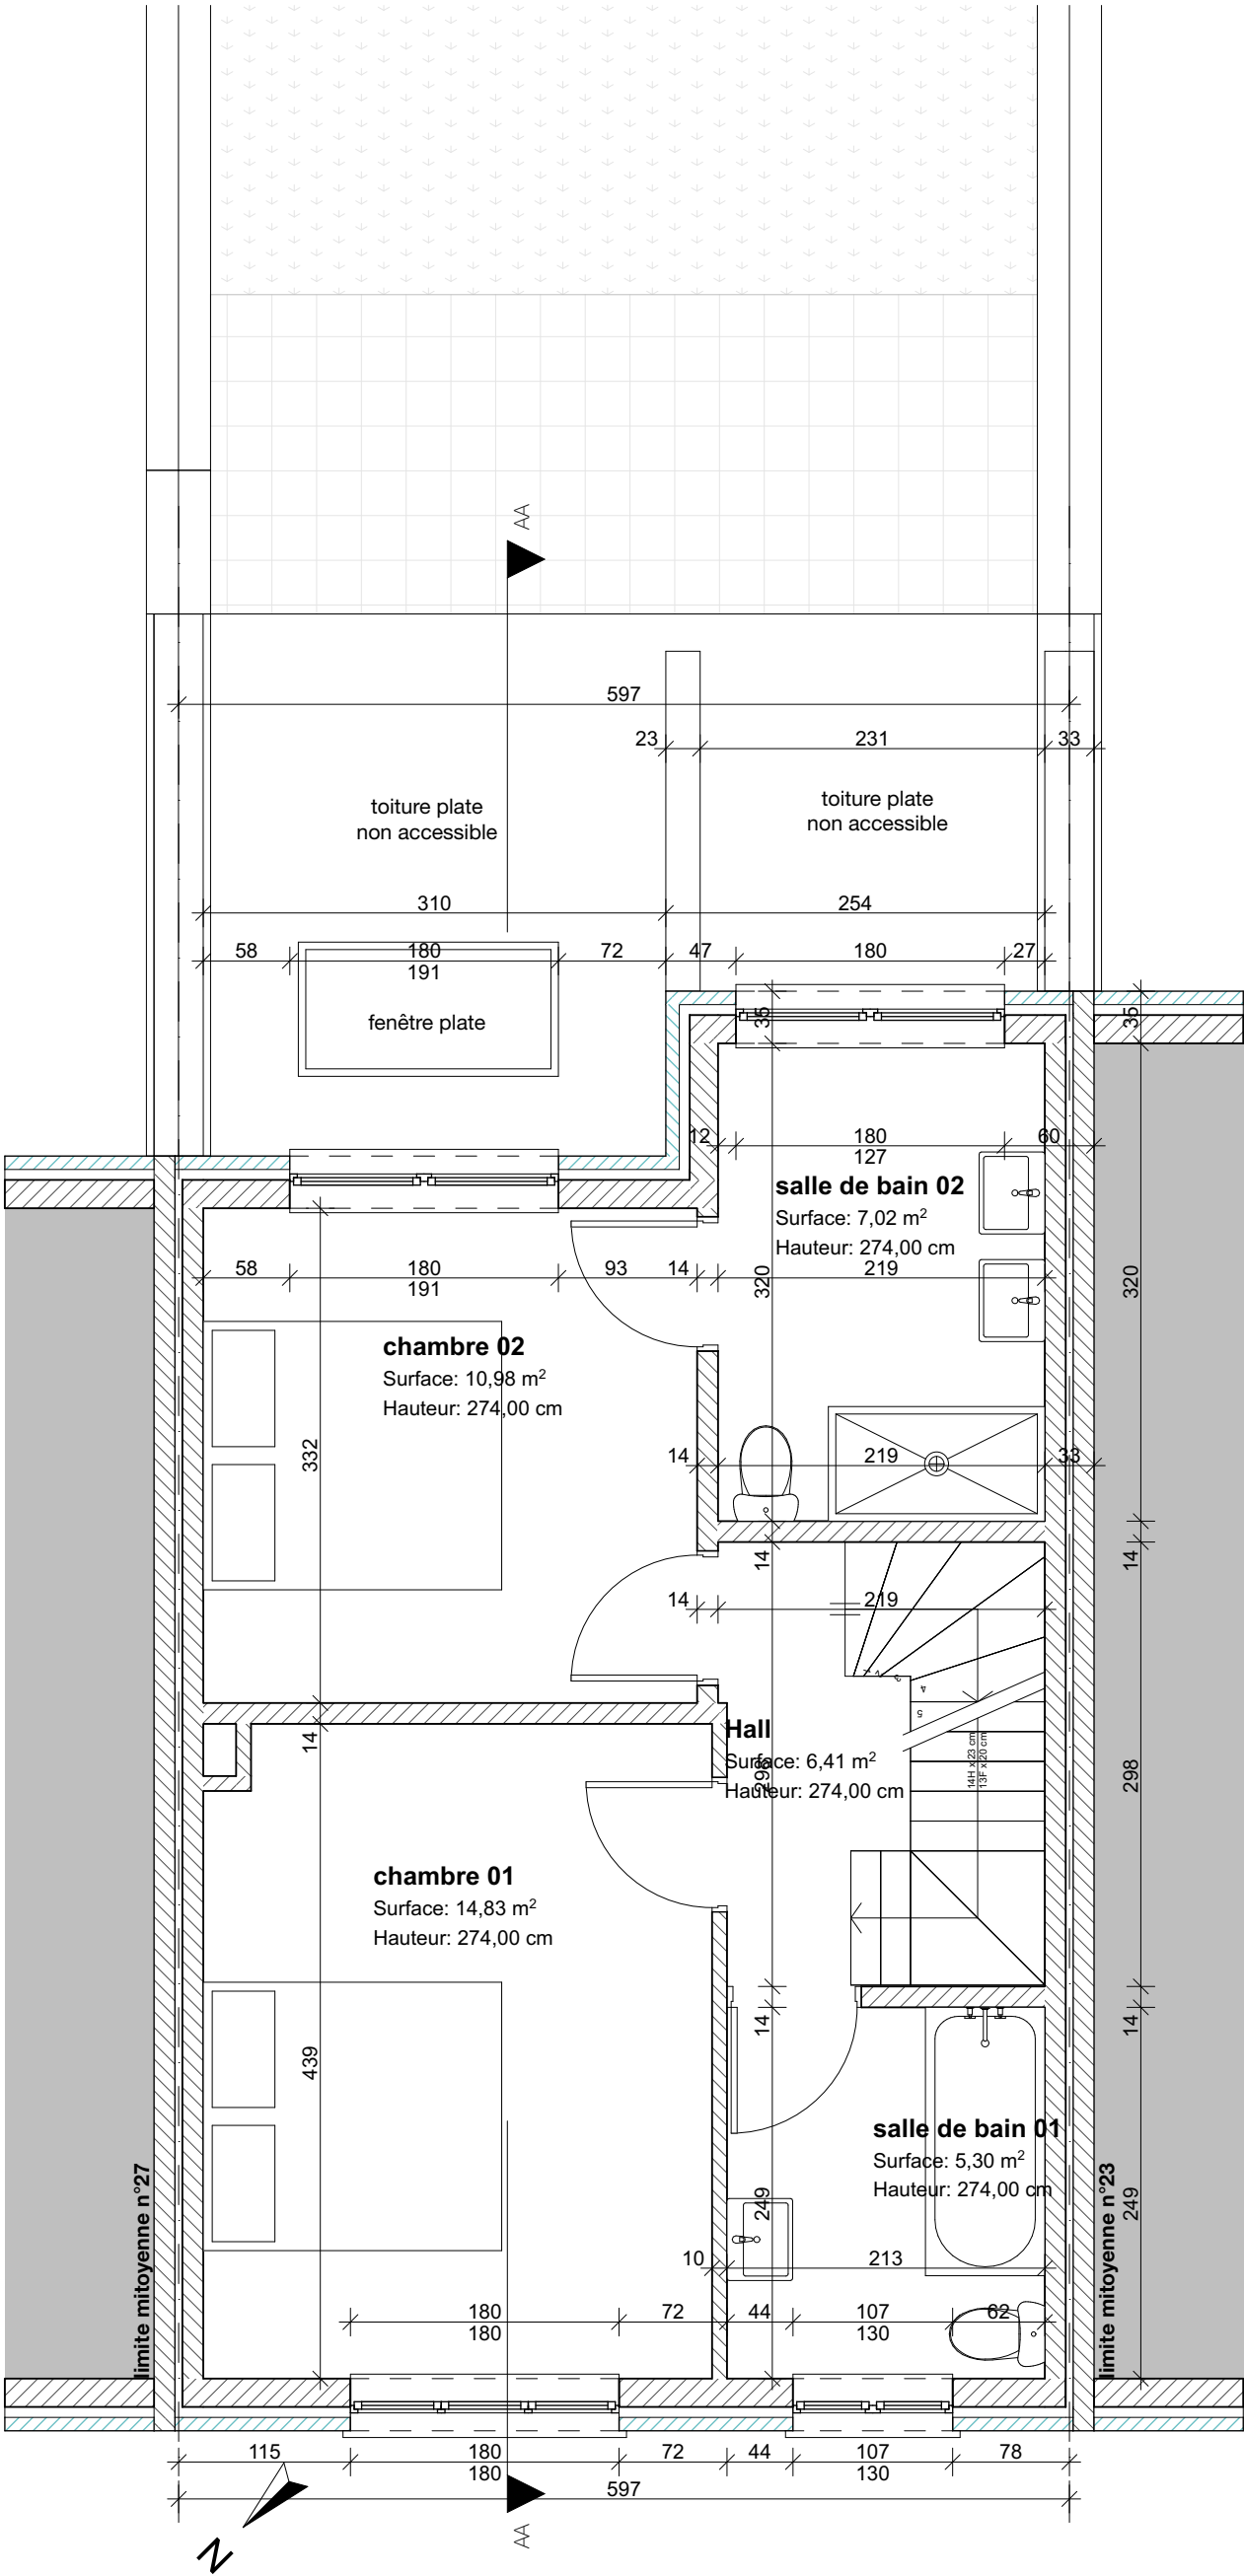

ARCHITECTE	MAITRE DE L'OUVRAGE	Situation projetée - Plan du premier étage		PHASE	DOSSIER PIERRE DEVIS
		Projet de régularisation d'une maison unifamiliale		PERMIS D'URBANISME	DATE 13/08/24
		Avenue Pierre Devis 25 - 1160 Auderghem			ECHELLE 1:50
					N° PLAN 1.17

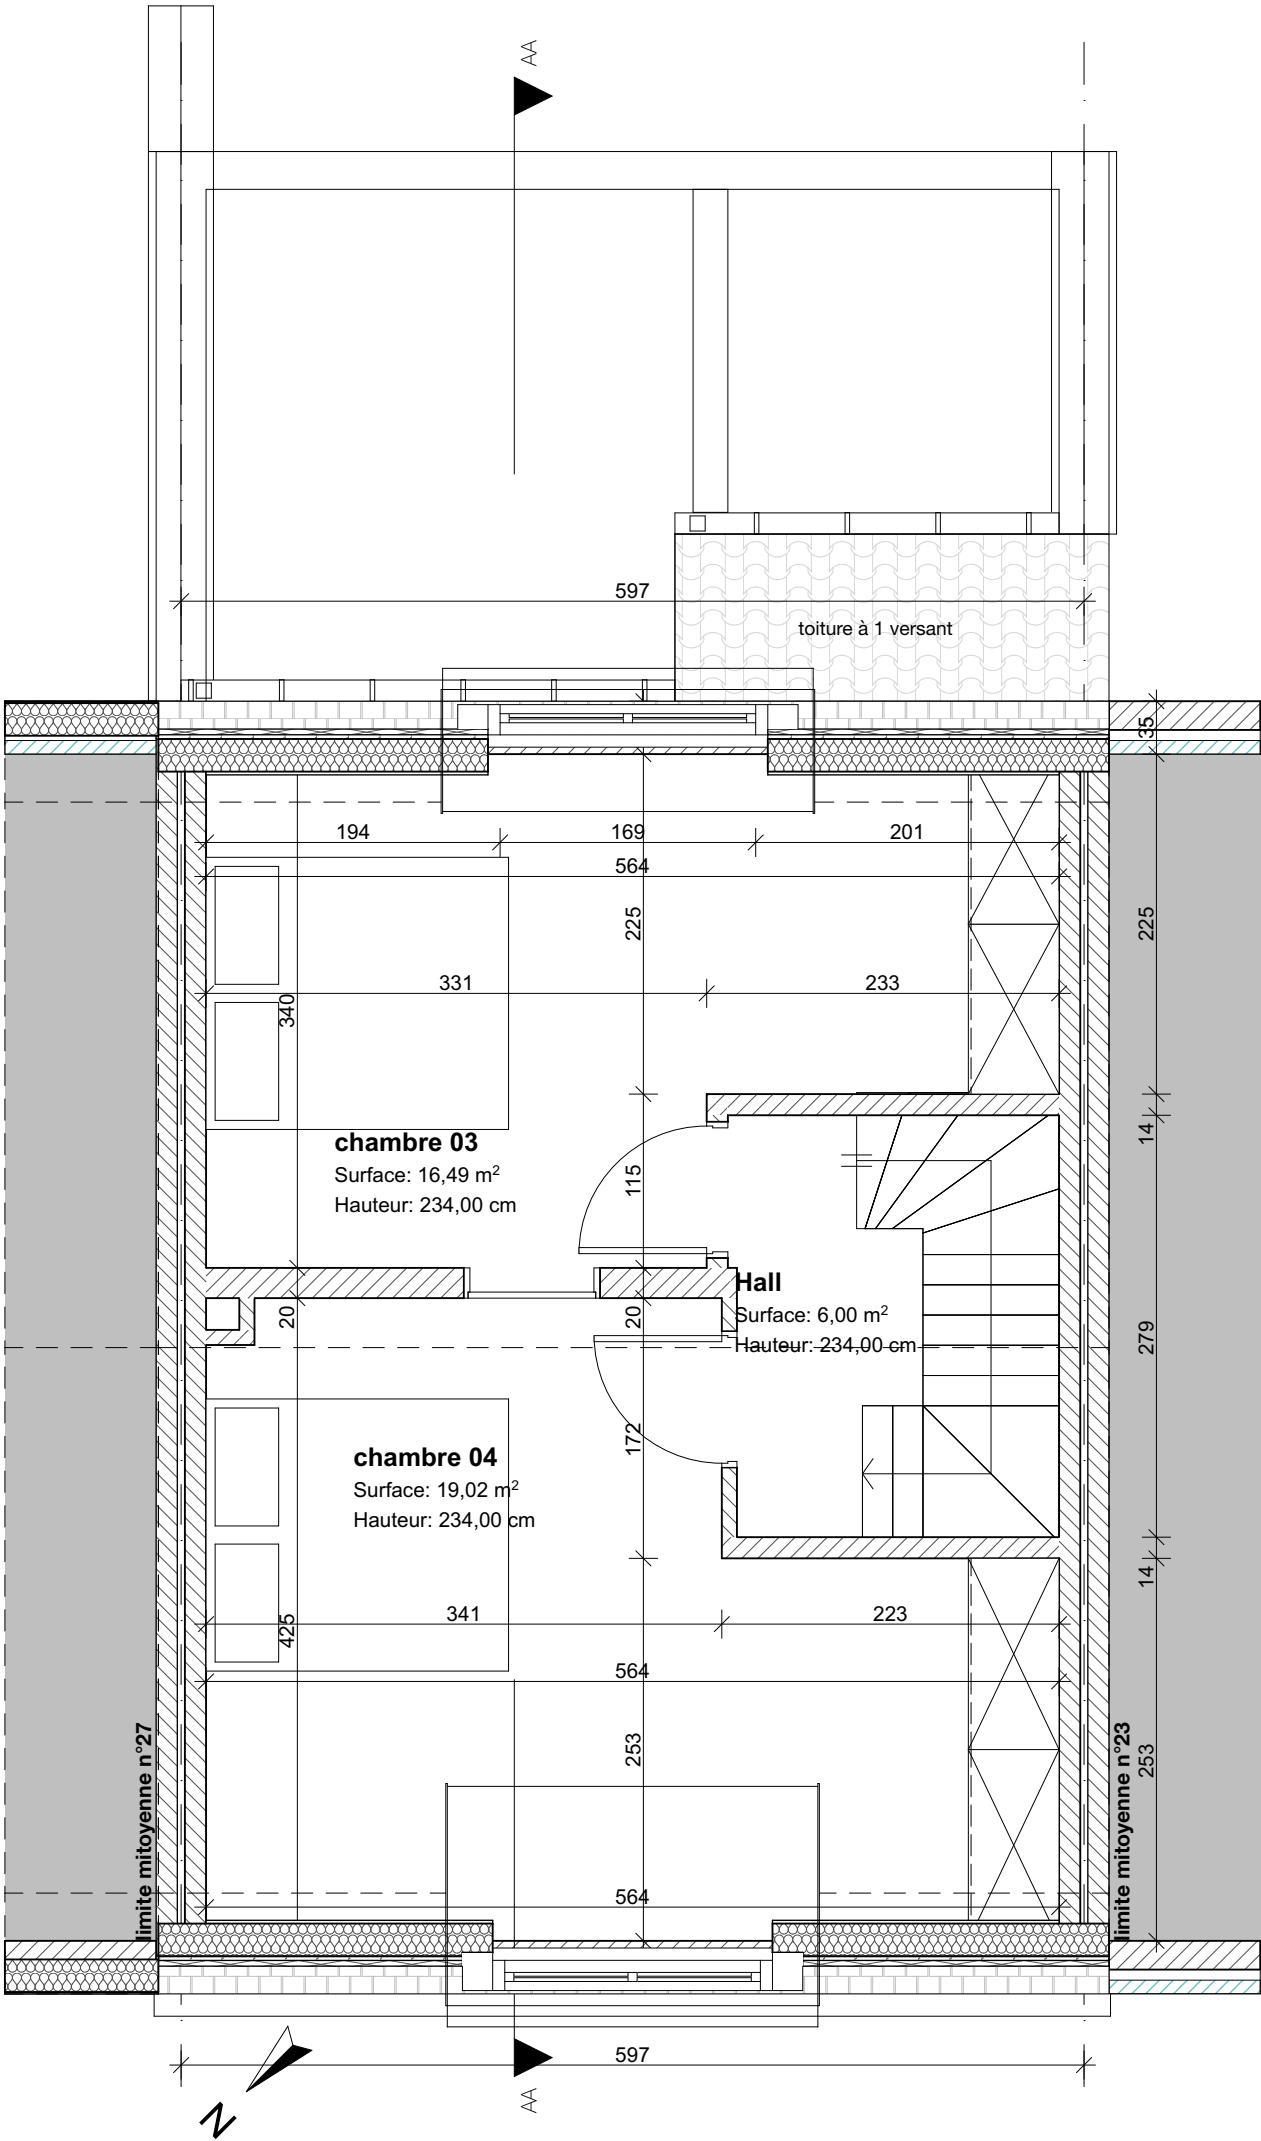

ARCHITECTE	MAITRE DE L'OUVRAGE	Situation projetée - Plan du deuxième étage		PHASE	DOSSIER PIERRE DEVIS
		Projet de régularisation d'une maison unifamiliale		PERMIS D'URBANISME	DATE 13/08/24
		Avenue Pierre Devis 25 - 1160 Auderghem			ECHELLE 1:50
					N° PLAN 1.18

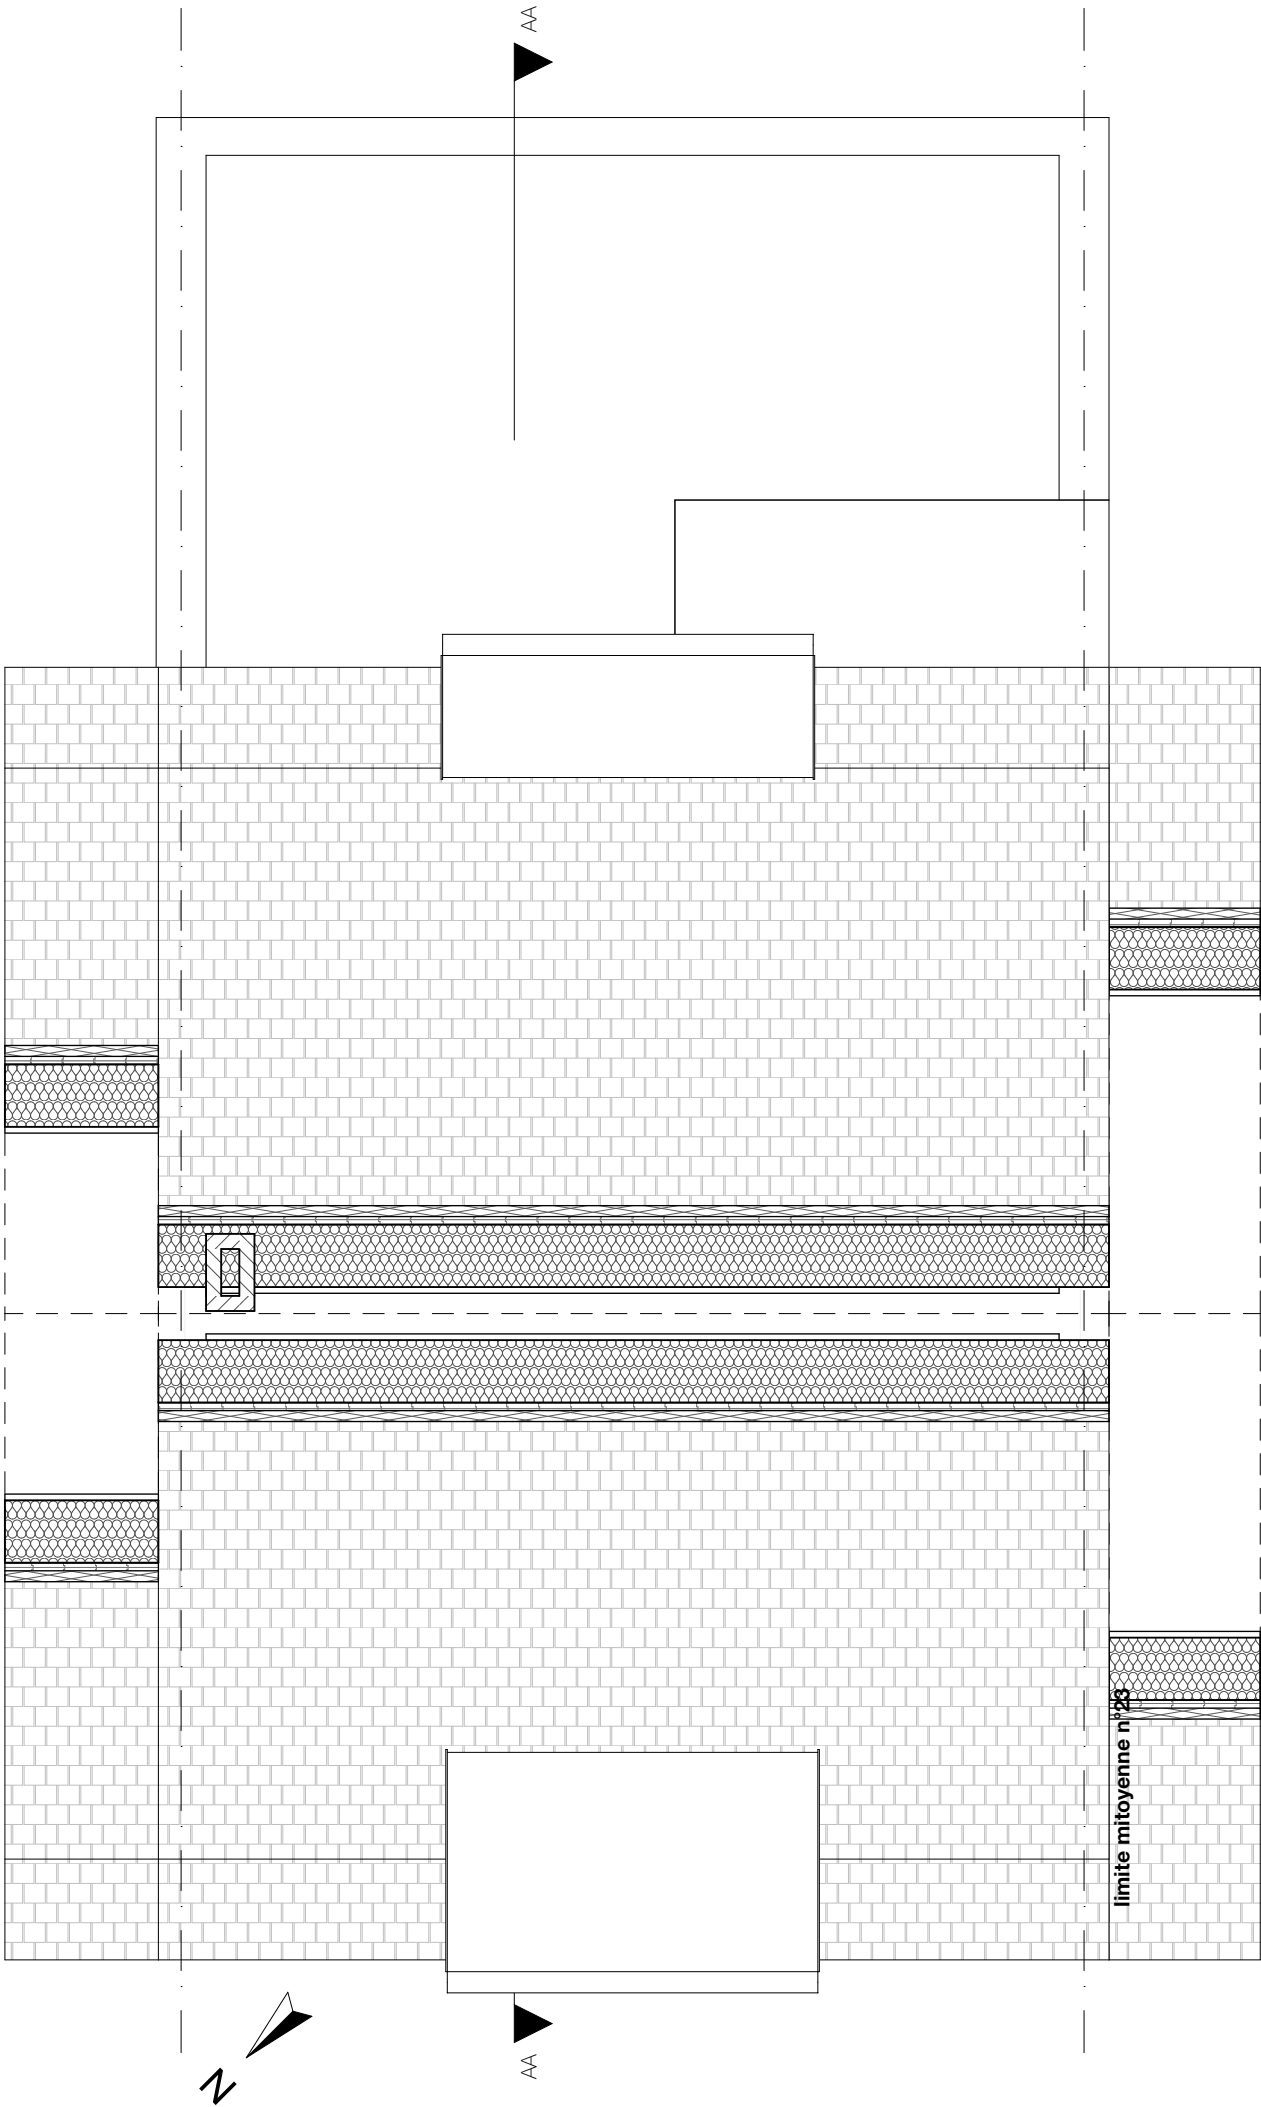

ARCHITECTE	MAITRE DE L'OUVRAGE	Situation projetée - Plan de toiture		PHASE	DOSSIER PIERRE DEVIS
				PERMIS D'URBANISME	DATE 13/08/24
		Projet de régularisation d'une maison unifamiliale			ECHELLE 1:50
		Avenue Pierre Devis 25 - 1160 Auderghem			N° PLAN 1.19

façade existante et projetée

1.

BRIQUES TERRE CUITE - COULEUR BRUN/ROUGE

2.

CHASSIS EN BOIS - COULEUR BLANCHE

3.

CHASSIS EN PVC - COULEUR BLANCHE

4.

TUILES DE TERRE CUITE - COULEUR ROUGE/ORAN

5.

SOUBASSEMENT EN PIERRE BLEUE

6.

CORNICHE EN BOIS - COULEUR BLANCHE

7.

ENDUIT DE FACADE - COULEUR CREME/JAUNE



ARCHITECTE	MAITRE DE L'OUVRAGE	Situation projetée - Façade avant		PHASE	DOSSIER PIERRE DEVIS
		Projet de régularisation d'une maison unifamiliale		PERMIS D'URBANISME	DATE 13/08/24
		Avenue Pierre Devis 25 - 1160 Auderghem			ECHELLE 1:50
					N° PLAN 1.20

façade existante et projetée

1.

BRIQUES TERRE CUITE - COULEUR BRUN/ROUGE

2.

CHASSIS EN BOIS - COULEUR BLANCHE

3.

CHASSIS EN PVC - COULEUR BLANCHE

4.

TUILES DE TERRE CUITE - COULEUR ROUGE/ORAN

5.

SOUBASSEMENT EN PIERRE BLEUE

6.


CORNICHE EN BOIS - COULEUR BLANCHE

7.

ENDUIT DE FACADE - COULEUR CREME/JAUNE



ARCHITECTE	MAITRE DE L'OUVRAGE	Situation projetée - Façade arrière		PHASE	DOSSIER PIERRE DEVIS
				PERMIS D'URBANISME	DATE 13/08/24
		Projet de régularisation d'une maison unifamiliale			ECHELLE 1:50
		Avenue Pierre Devis 25 - 1160 Auderghem			N° PLAN 1.21

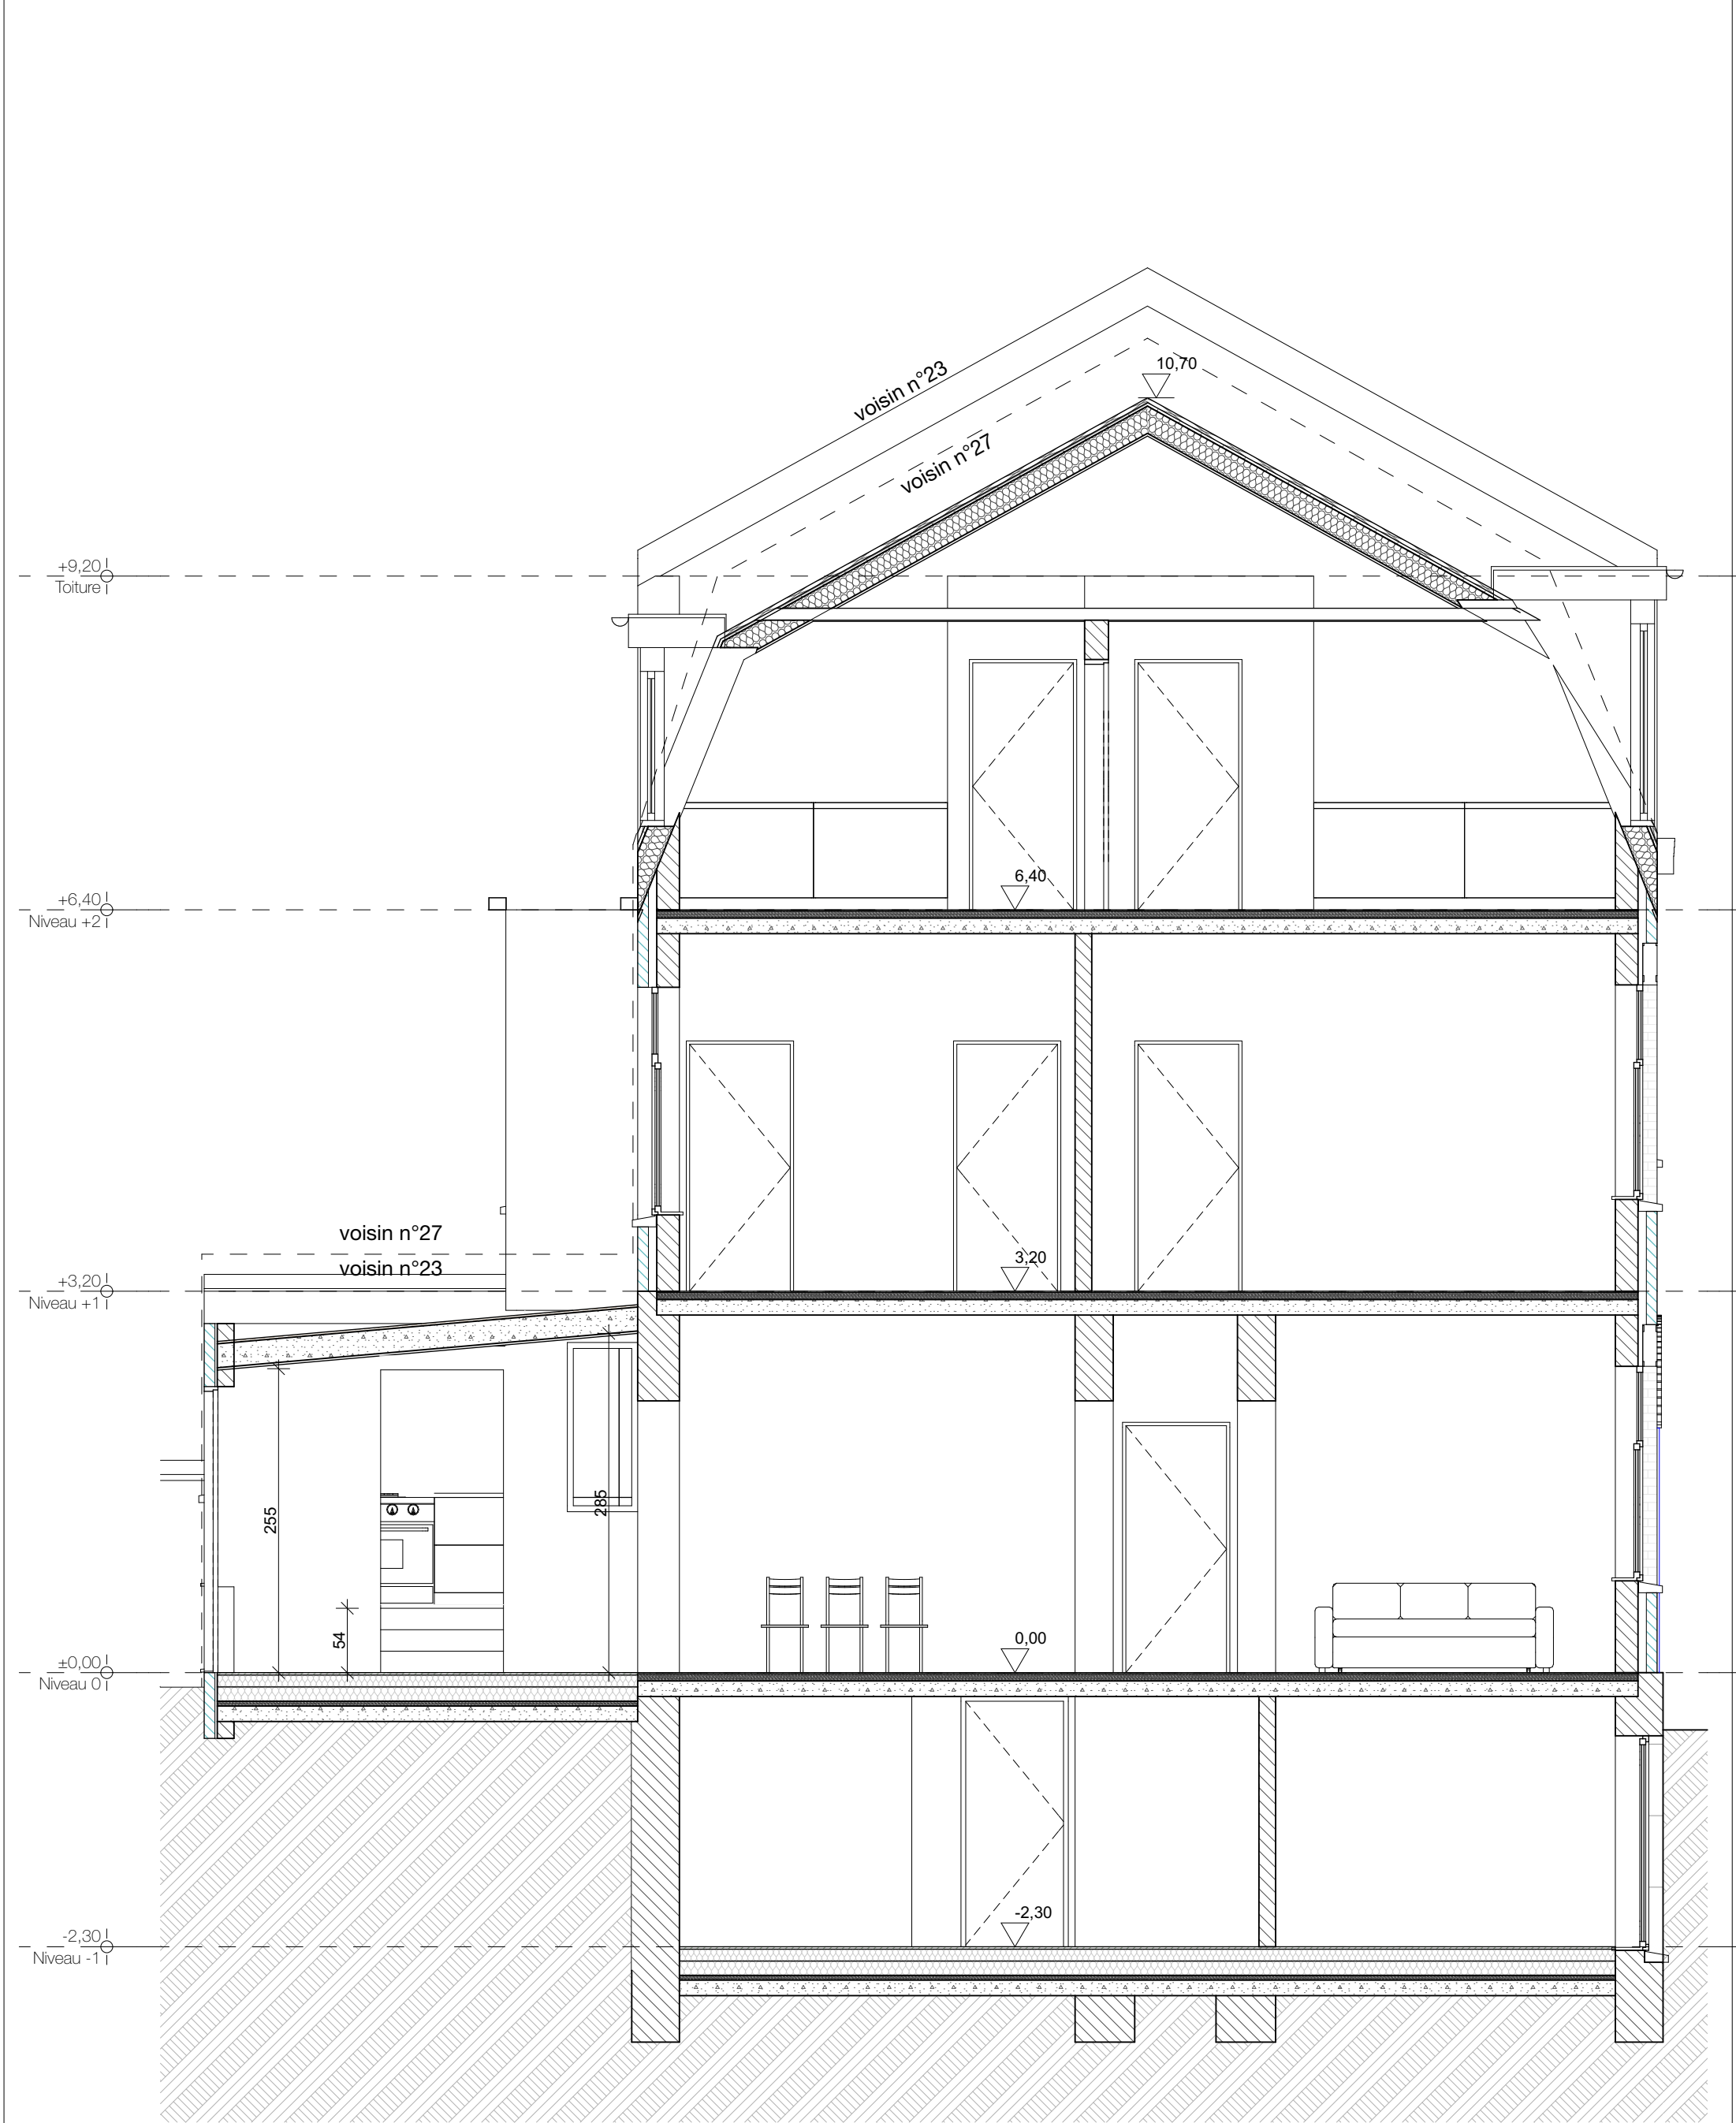

ARCHITECTE	MAITRE DE L'OUVRAGE	Situation projetée - Coupe AA		PHASE	DOSSIER PIERRE DEVIS
		Projet de régularisation d'une maison unifamiliale		PERMIS D'URBANISME	DATE 13/08/24
		Avenue Pierre Devis 25 - 1160 Auderghem			ECHELLE 1:50
					N° PLAN 1.22