




Situation de droit_Plan du sous-sol - 1:50

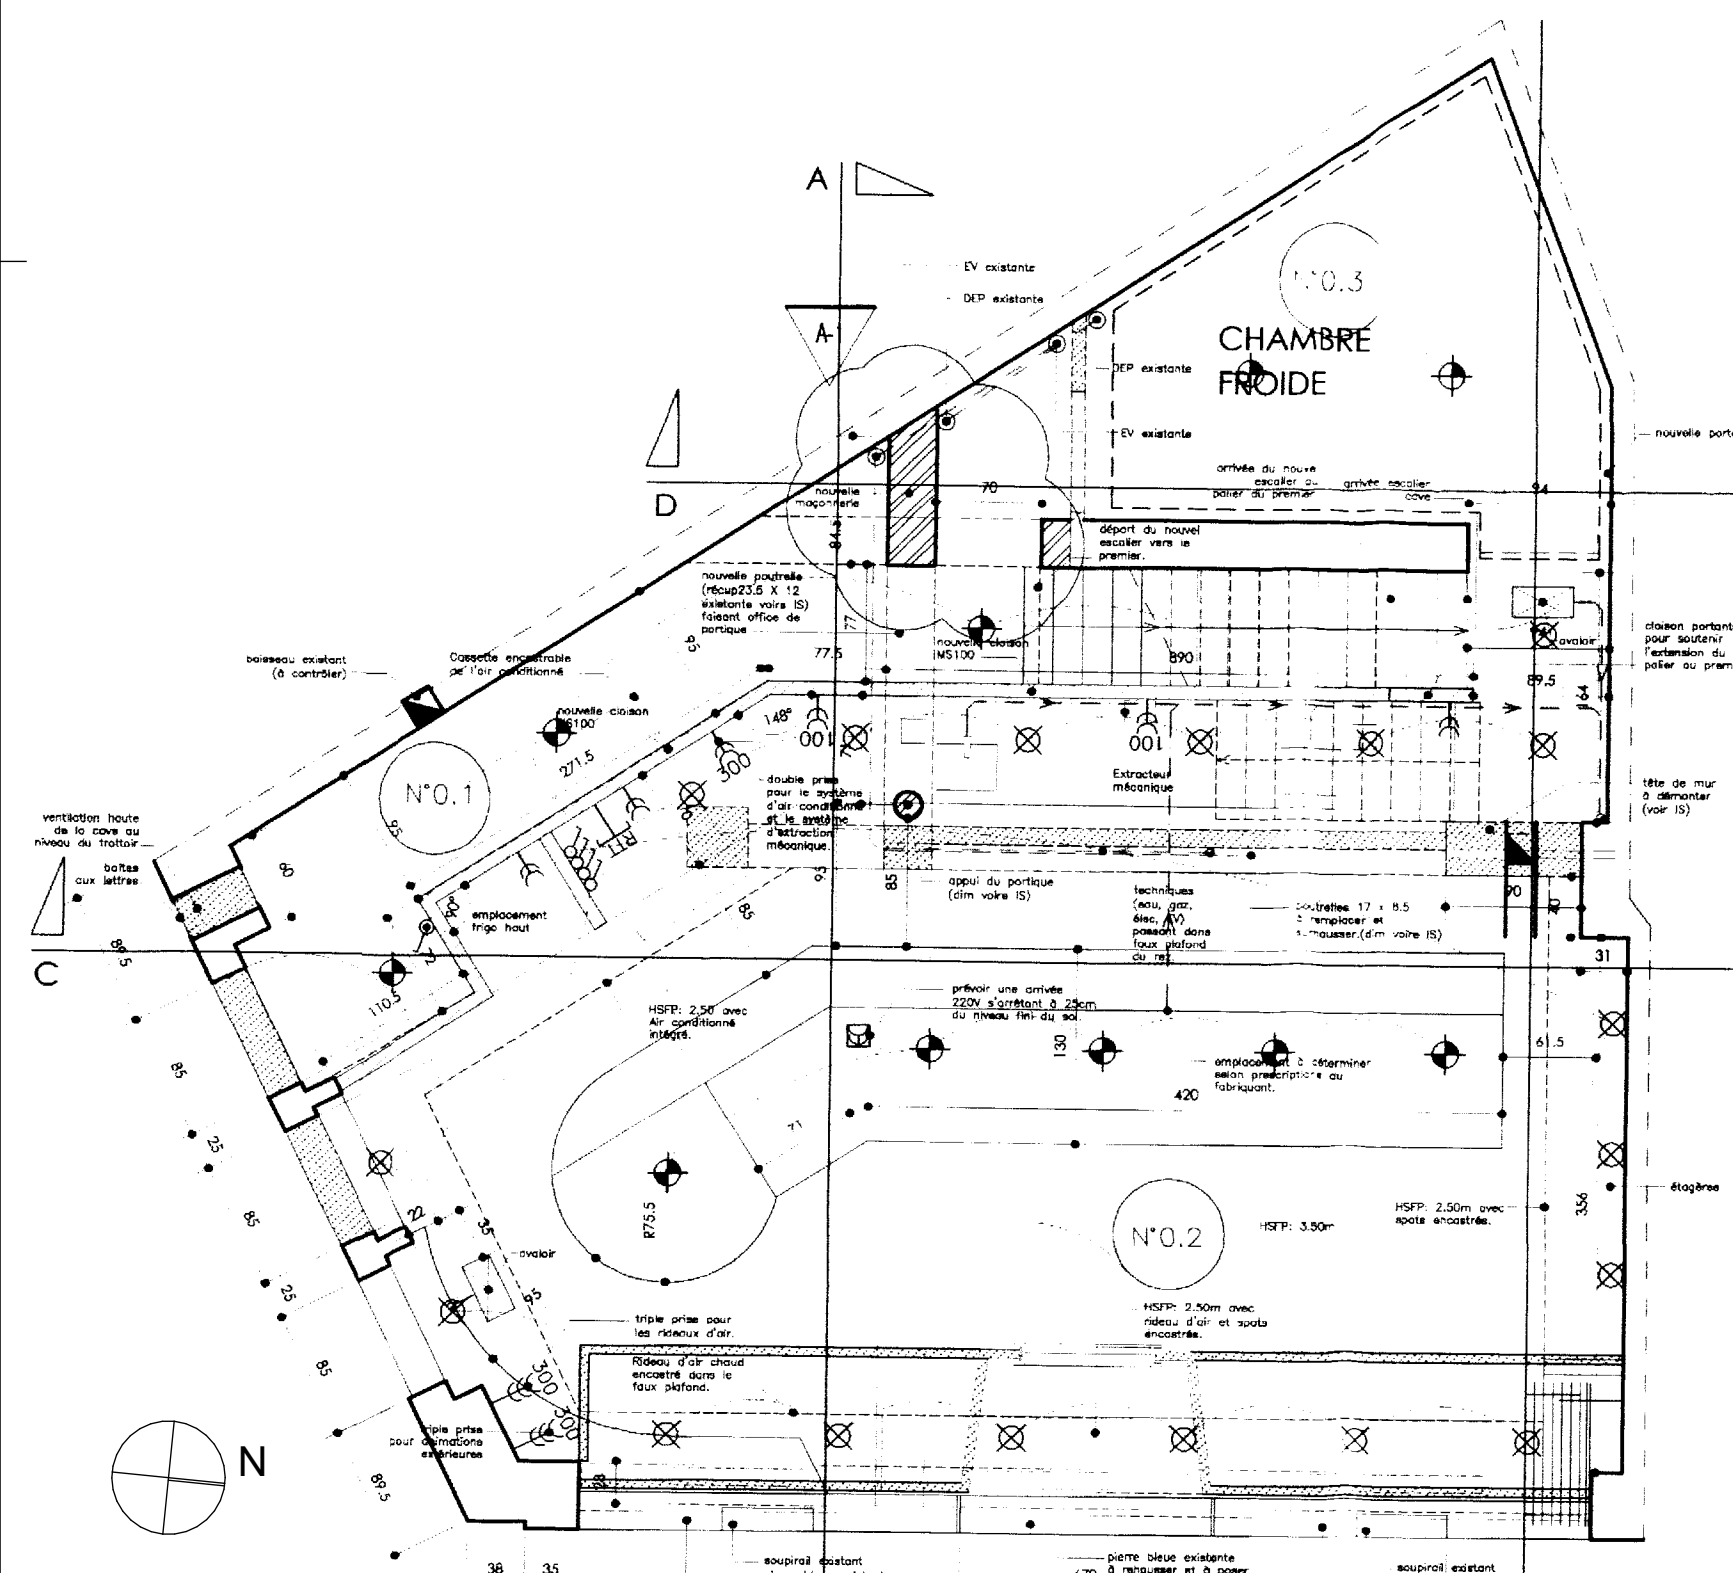


Situation de droit_Plan du rez-de-chaussée - 1:50

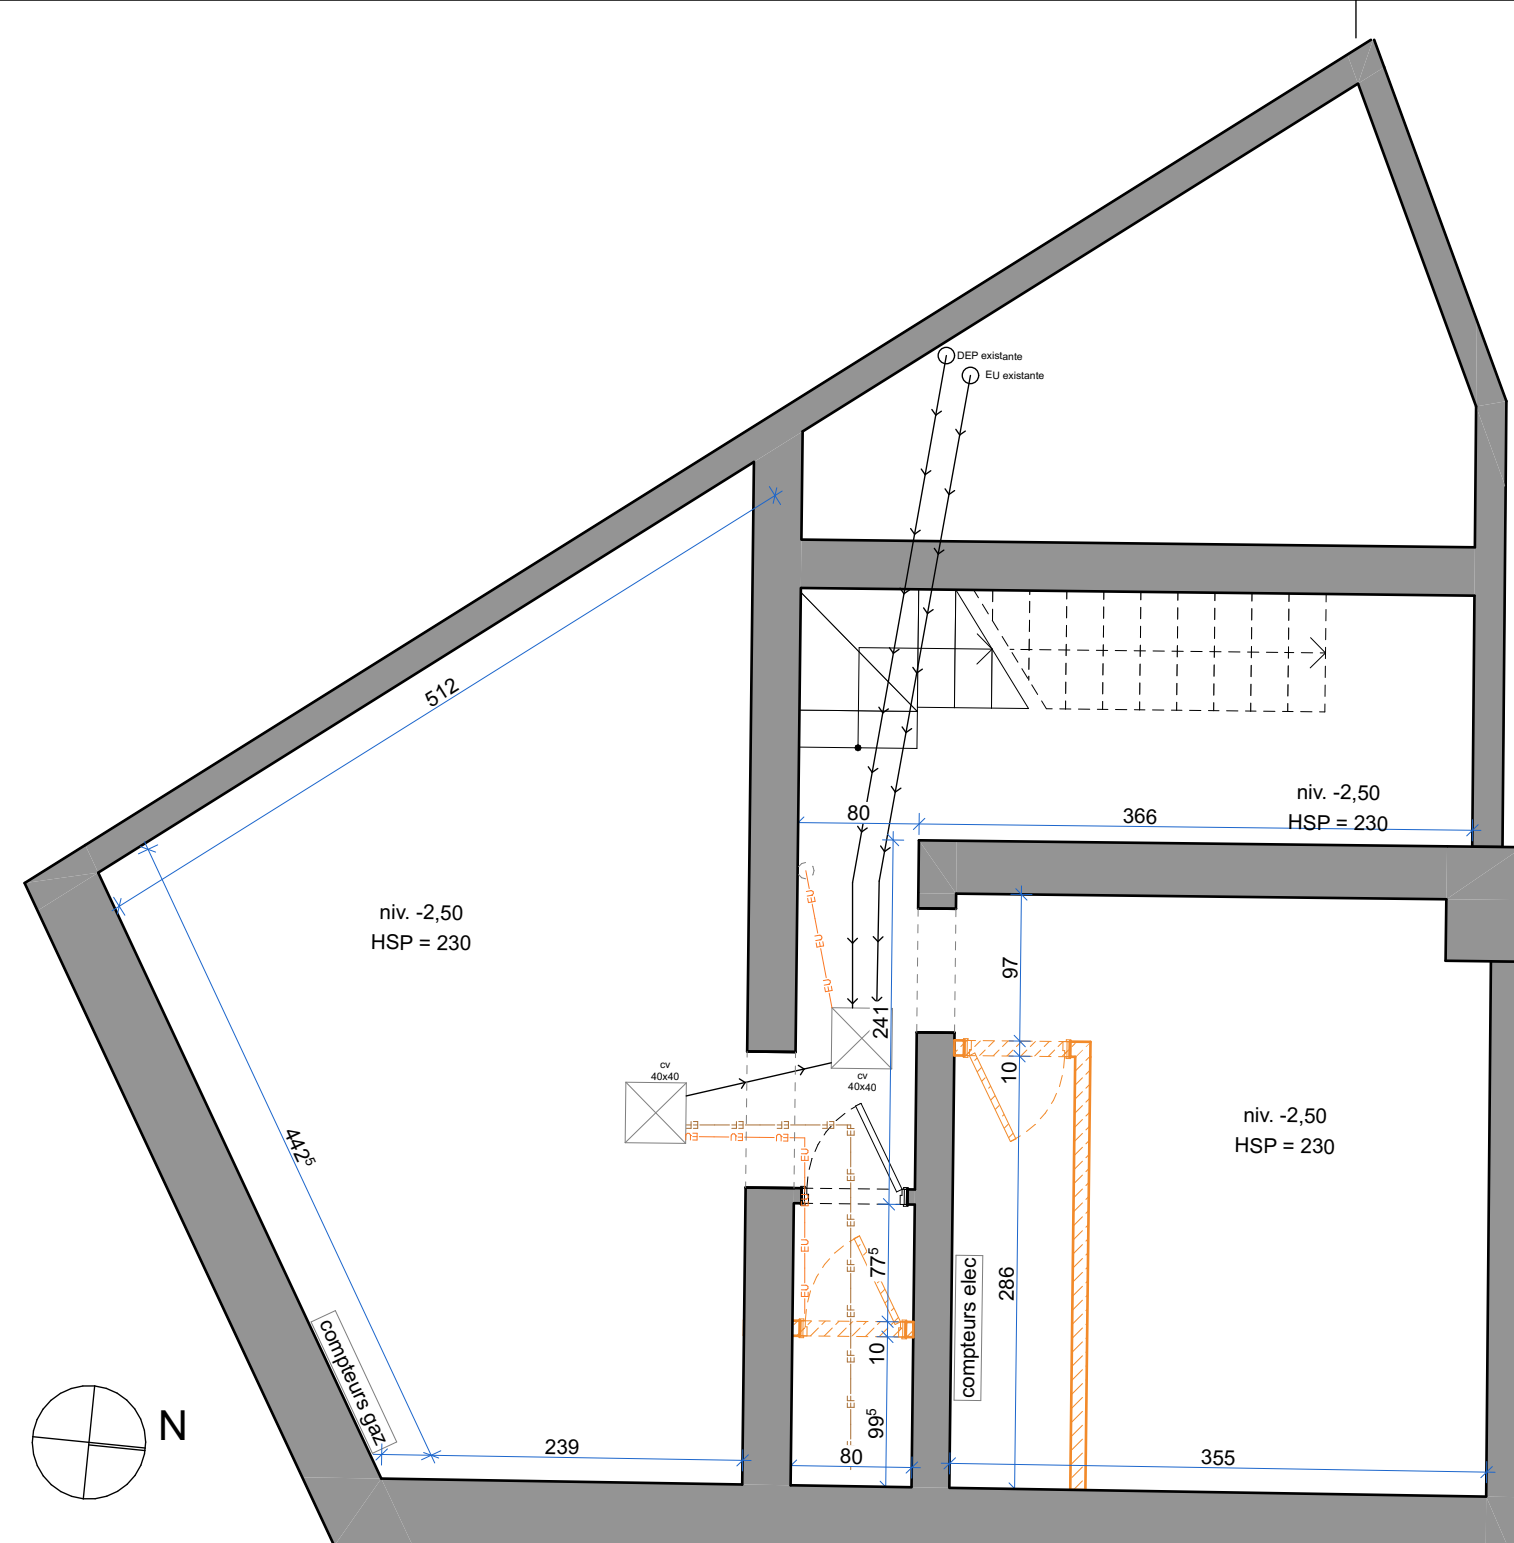


Situation de fait/démolitions_Plan du sous-sol - 1:50

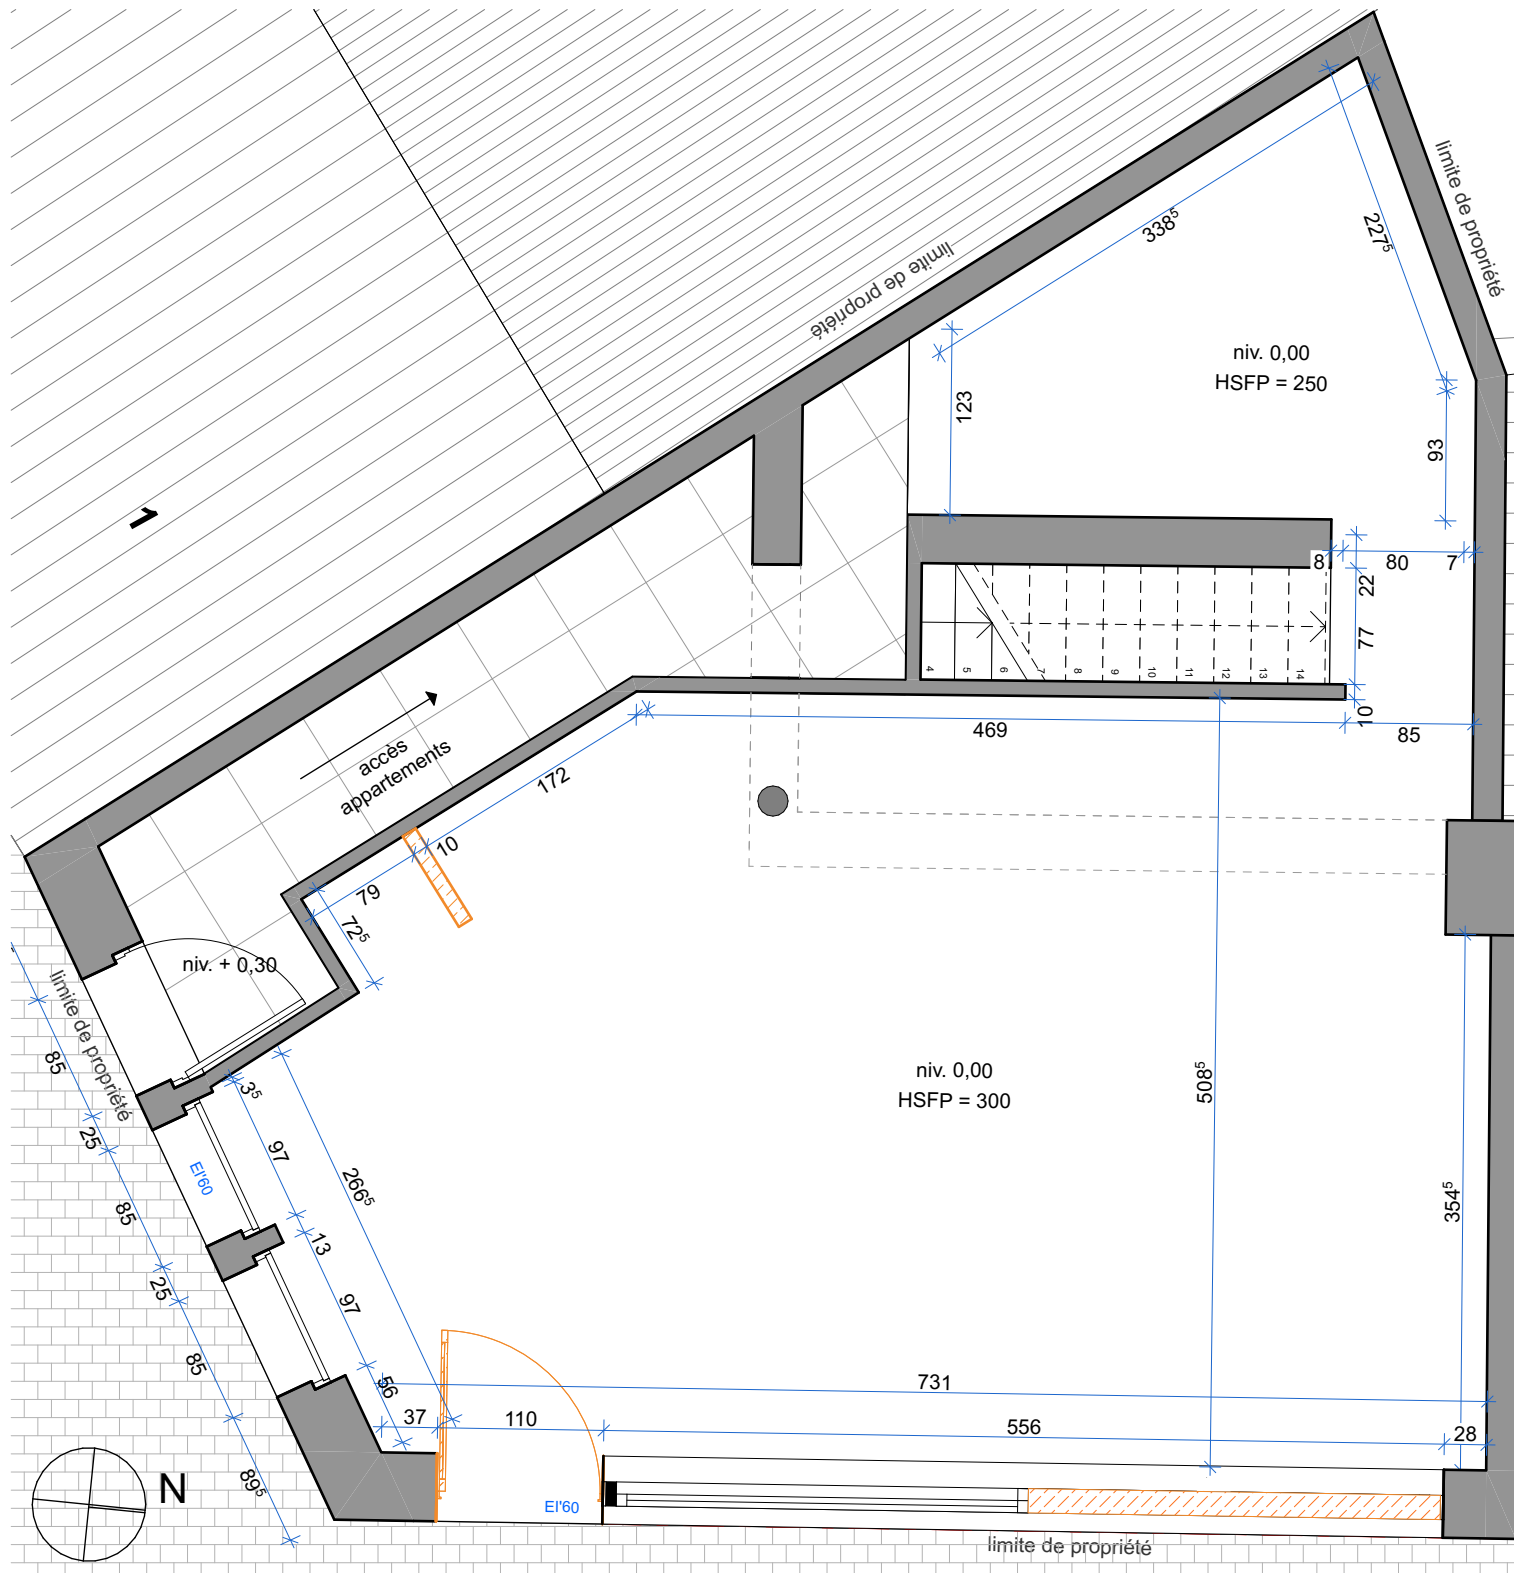


Situation de fait/démolitions_Plan du sous-sol - 1:50

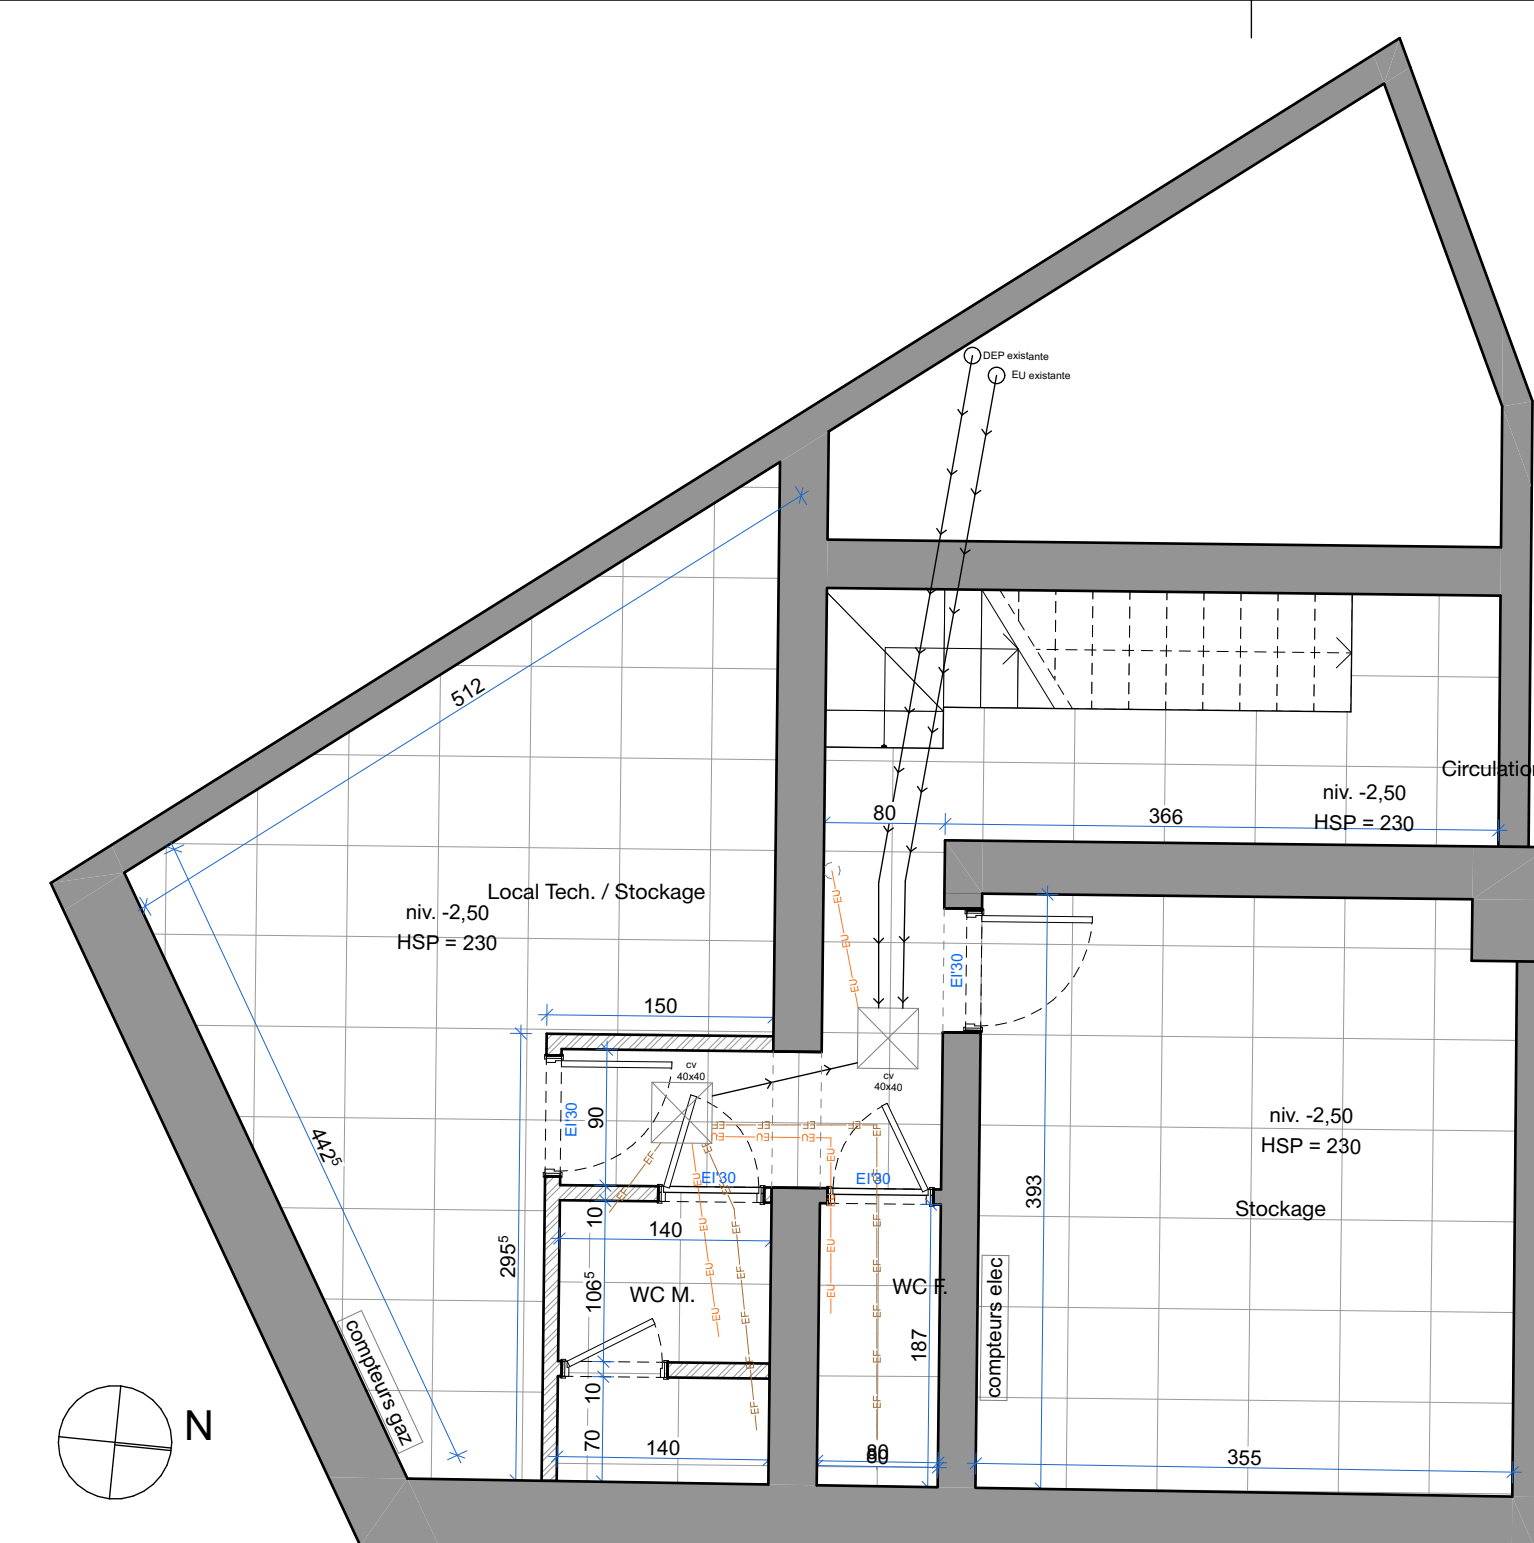

Situation projetée_Plan du sous-sol - 1:50

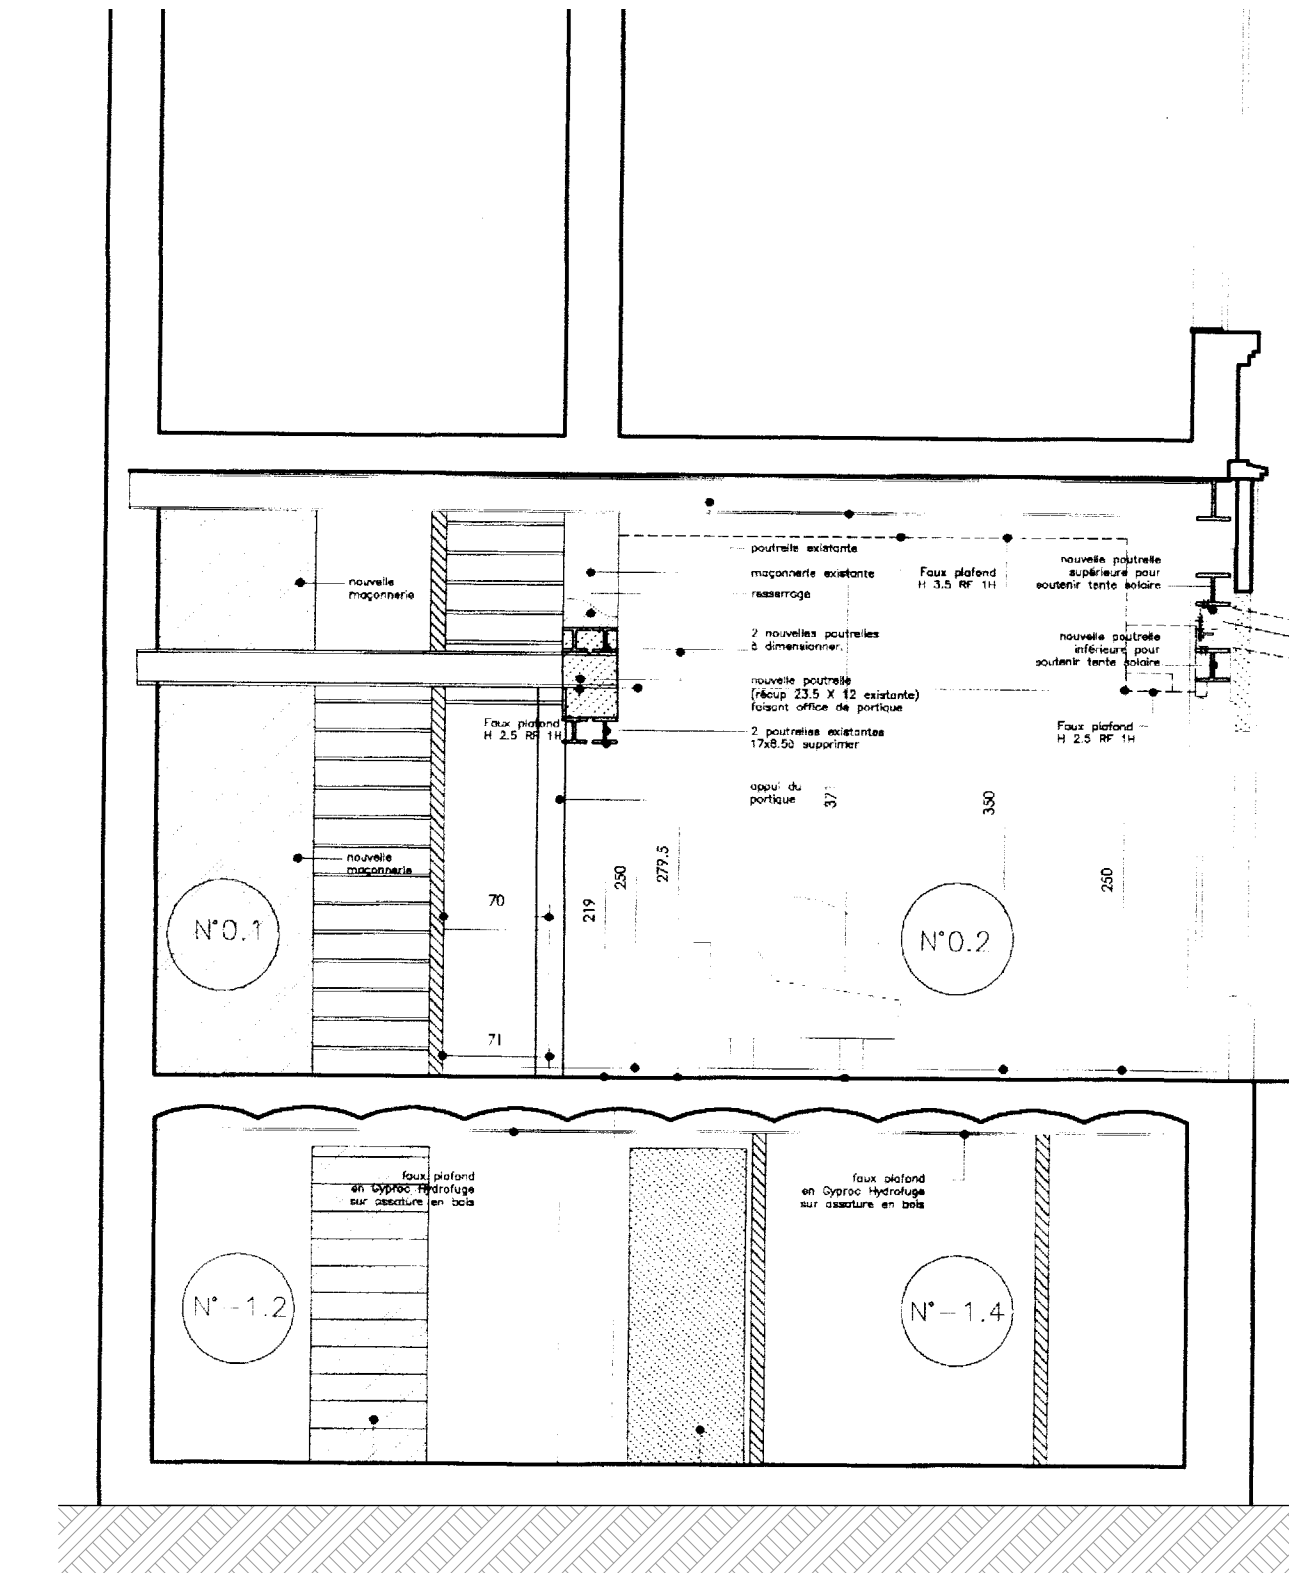

Situation de droit_Coupe A - 1:50

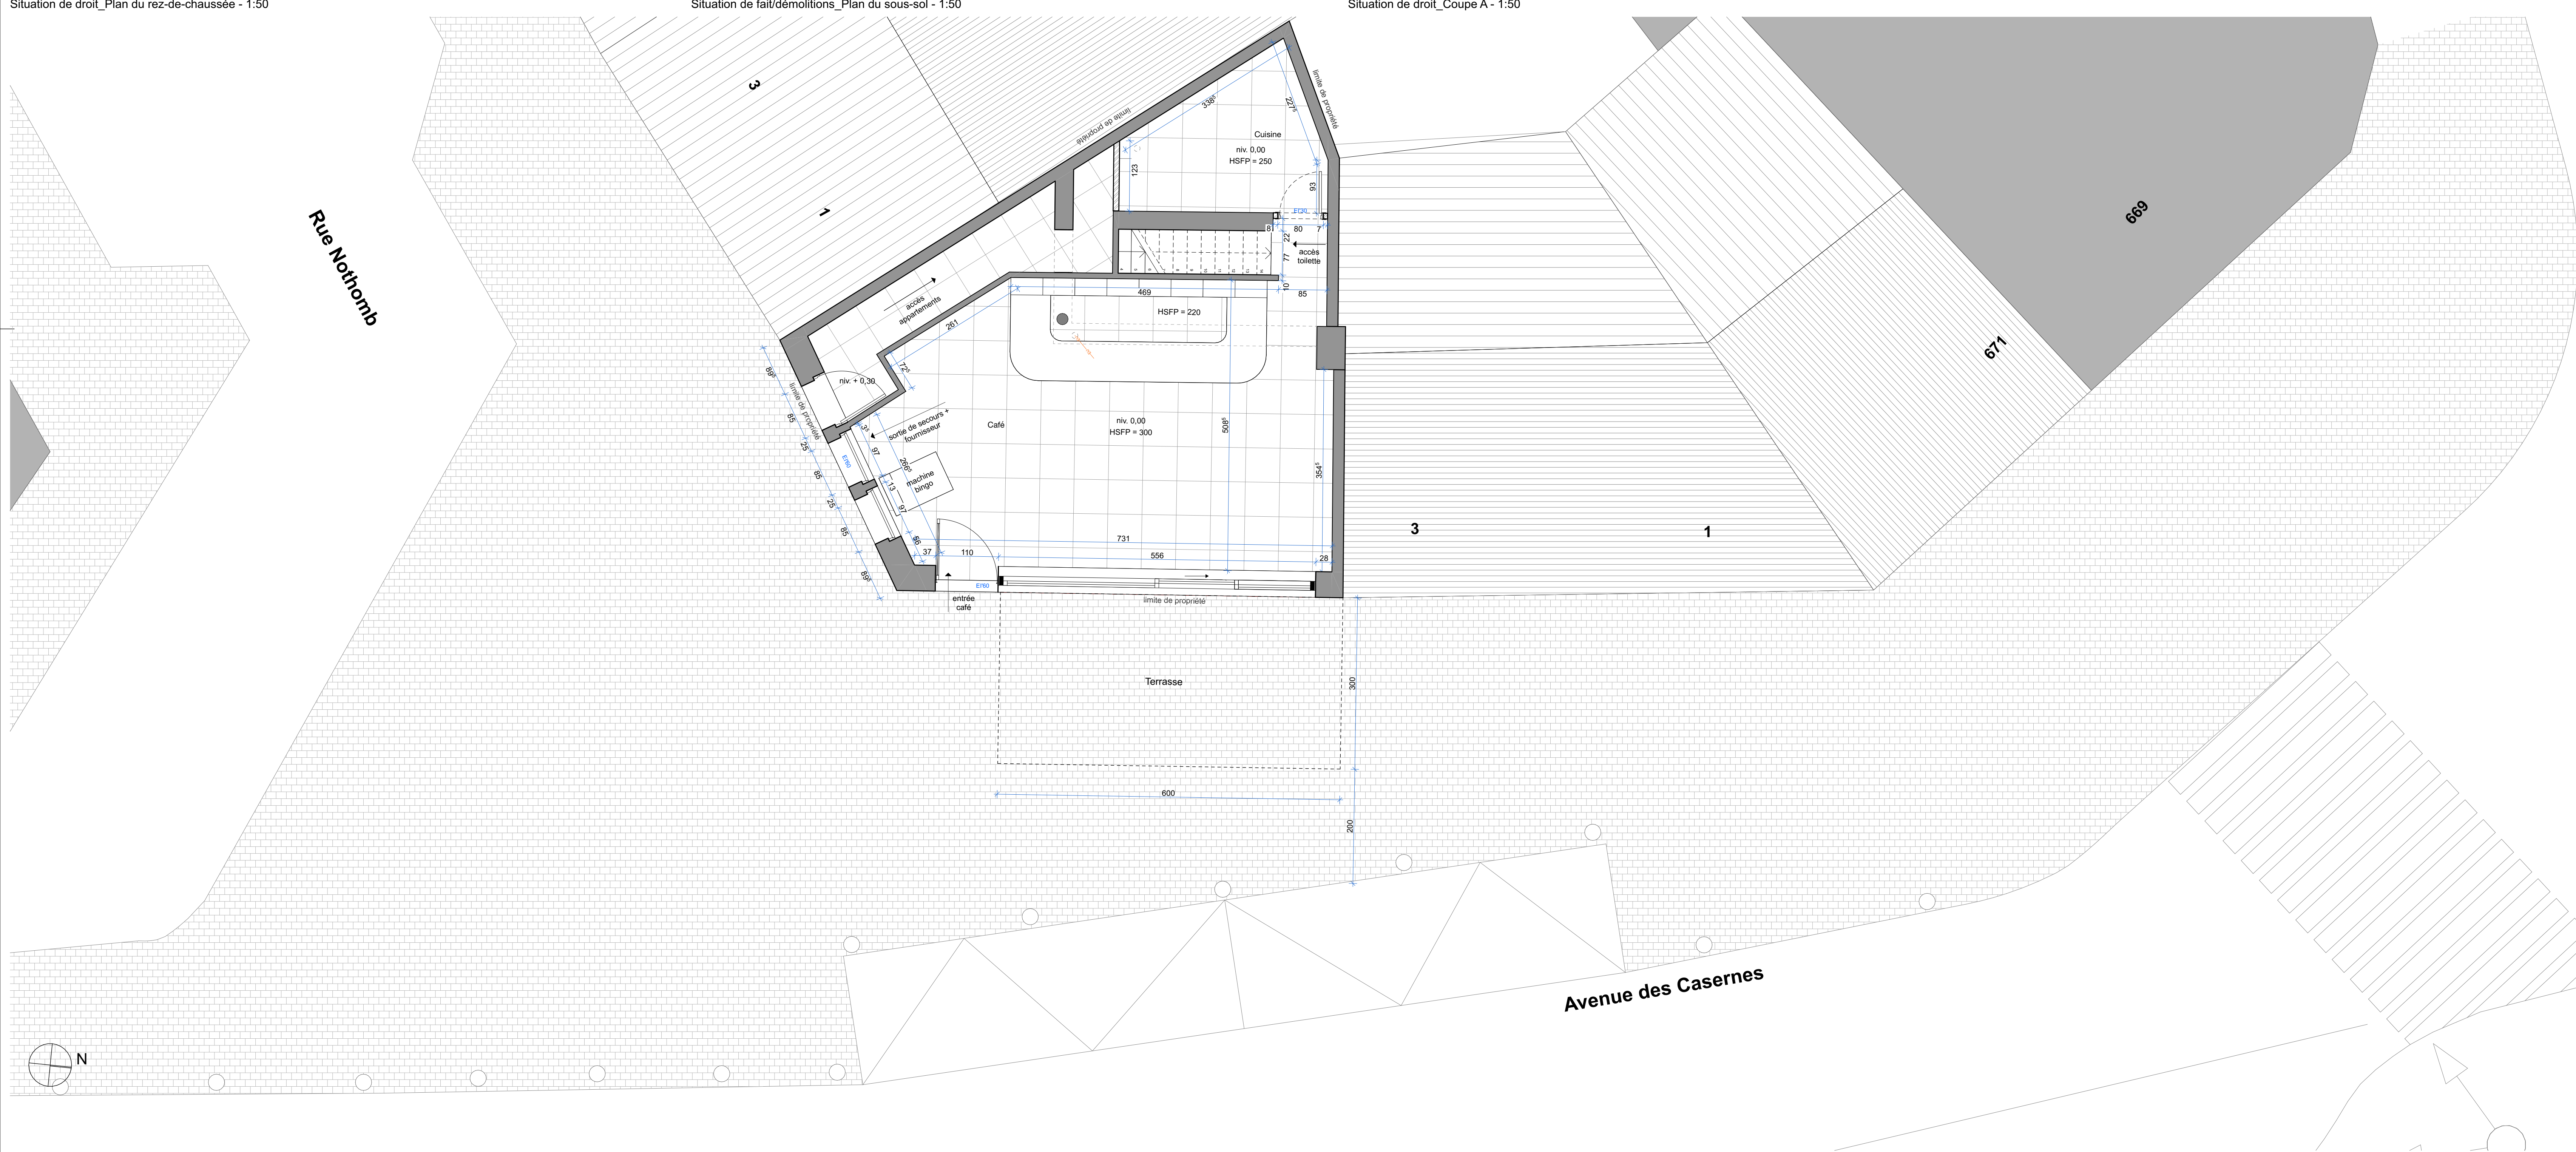

Situation projetée_Plan du rez-de-chaussée - 1:50



Situation de droit_Élévations - 1:50


FACADES ET FACADES VOISINES TENTE SOLAIRE ENROULEE



Situation de fait/démolitions_Élévations - 1:50



Situation projetée_Élévations - 1:50

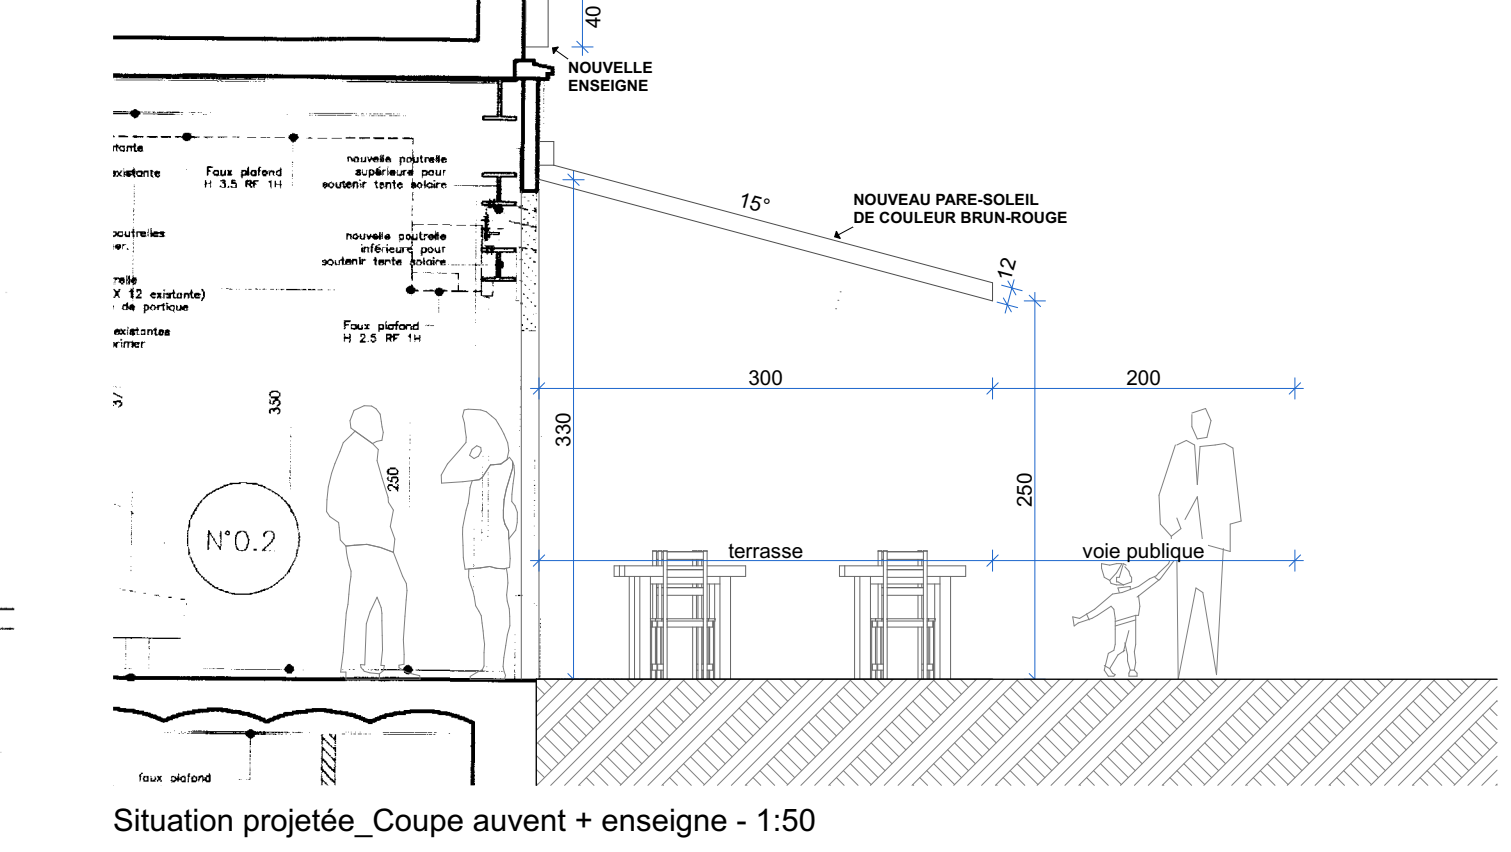

Situation projetée_Coupe auvent + enseigne - 1:50

DEMANDE DE PERMIS D'URBANISME

Changement d'affectation d'un rez-de-chaussée commercial en café/café, placement d'une enseigne et création d'une terrasse/planade

Adresse du projet

Avenue des Casernes 5, Etterbeek

Cadastre

8382w

Dossier

Casernes

ID

2505

Maitre d'ouvrage

Mme Hélène Kurl

Rue Général Frix 12, 1040 Etterbeek

helenekurla@gmail.com +32 (0) 488 38 41 20

Revisions

A

31/03/2025

1ère édition des plans de permis d'urbanisme

B

17/03/2025

2ème édition des plans suite à l'avis de l'architecte municipal

C

10/03/2025

3ème édition des plans suite à l'avis de l'architecte municipal - suppression de la terrasse et placement de la terrasse

D

Date

01/02/25

Echelle

1:50

Plans - Coupes - Façades

02

FREDDY COSME

ARCHITECTE

freddy.cosme.architecte@gmail.com

+32 (0) 487 43 96 18

Ce document est la propriété exclusive de l'architecte. Il ne peut être communiqué, reproduit ou utilisé sans son autorisation écrite.