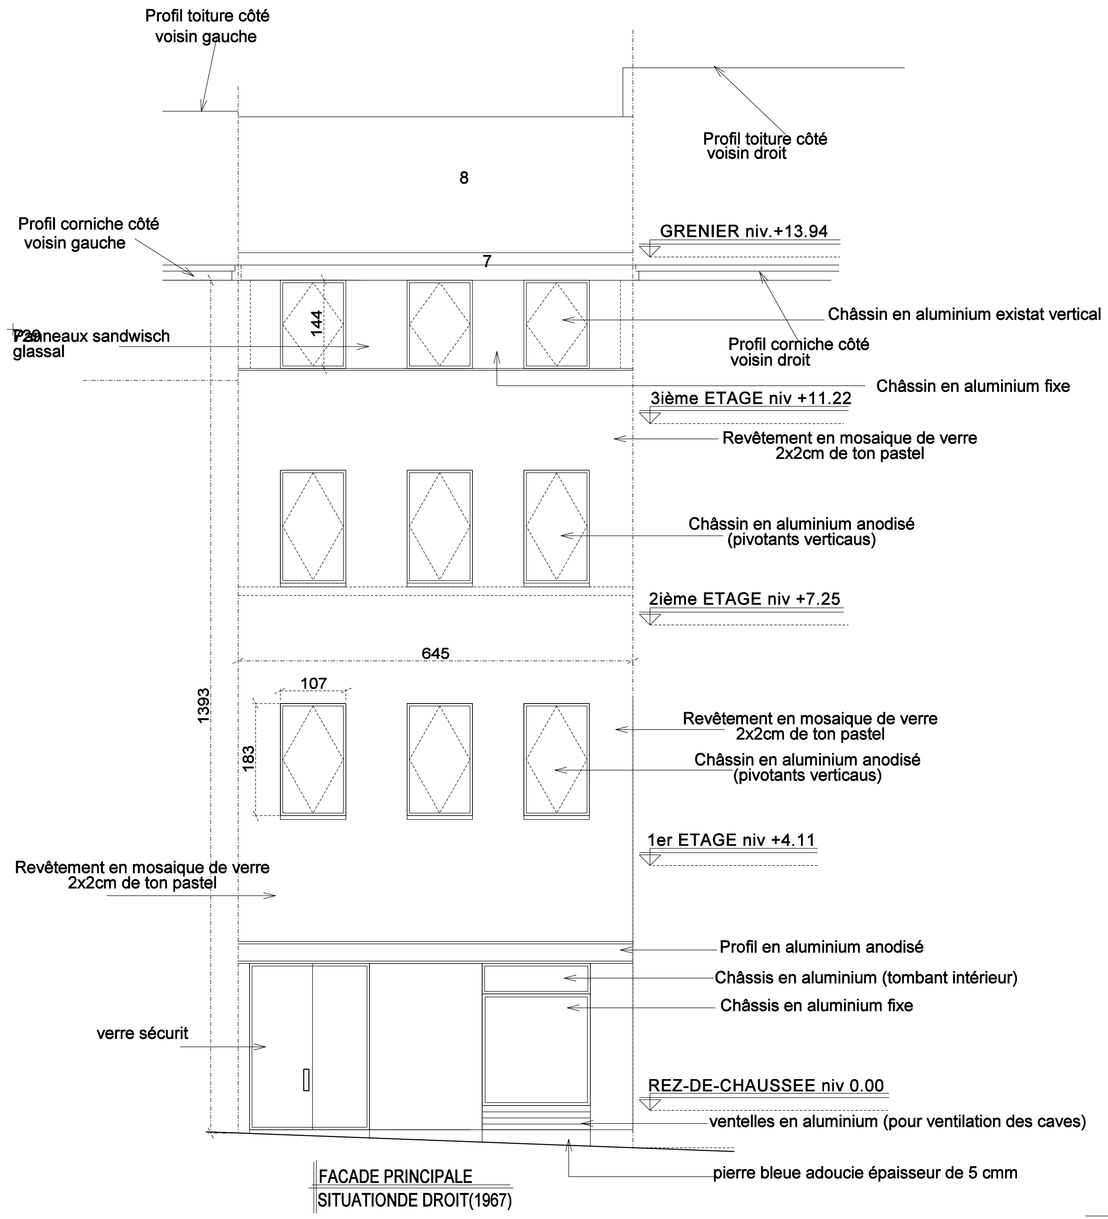

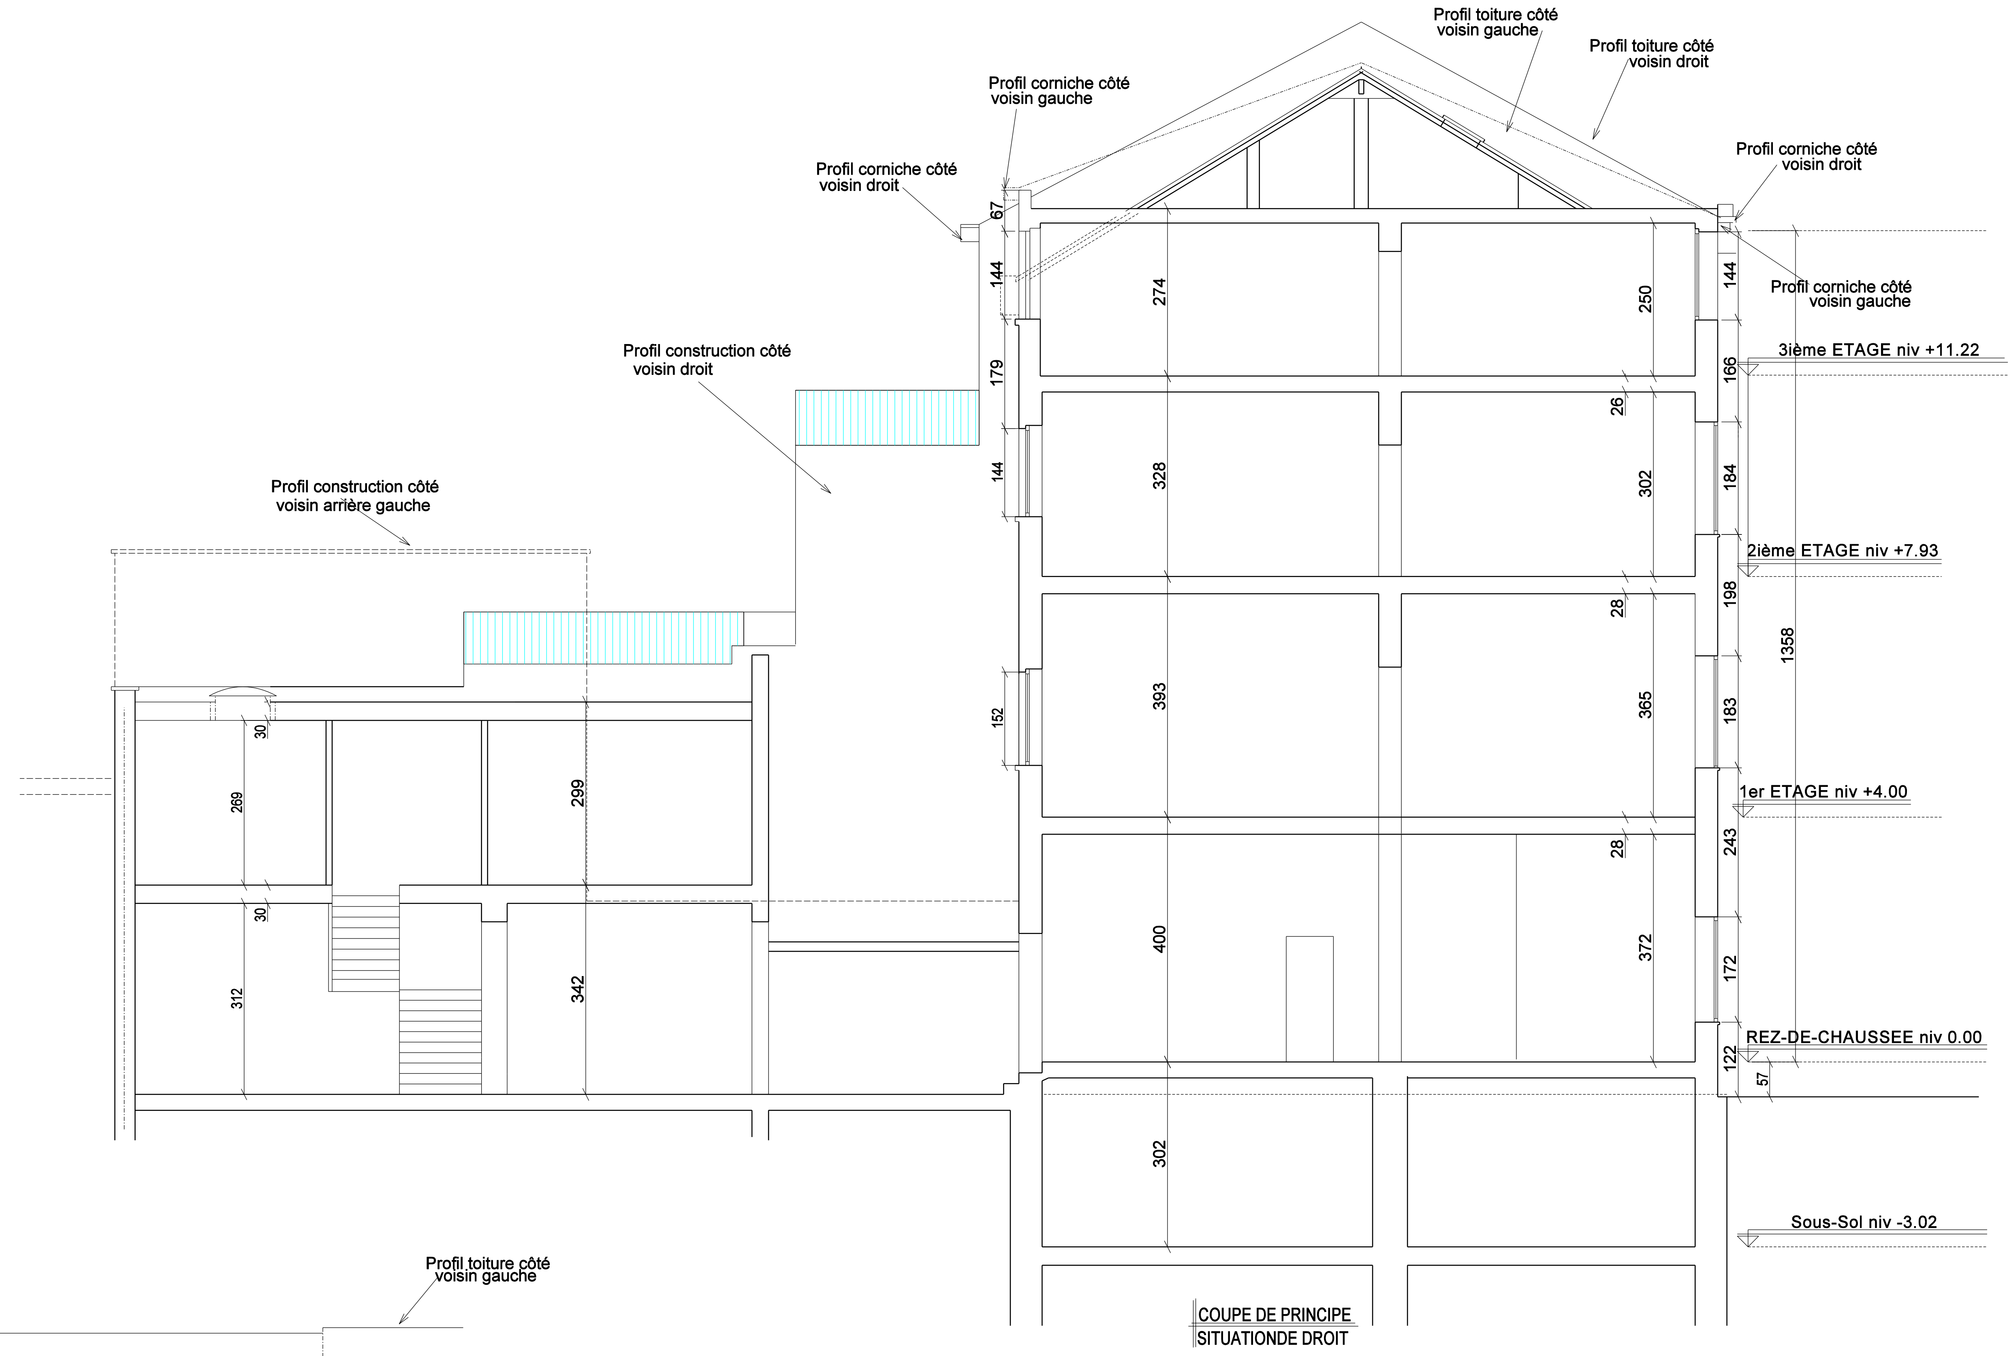

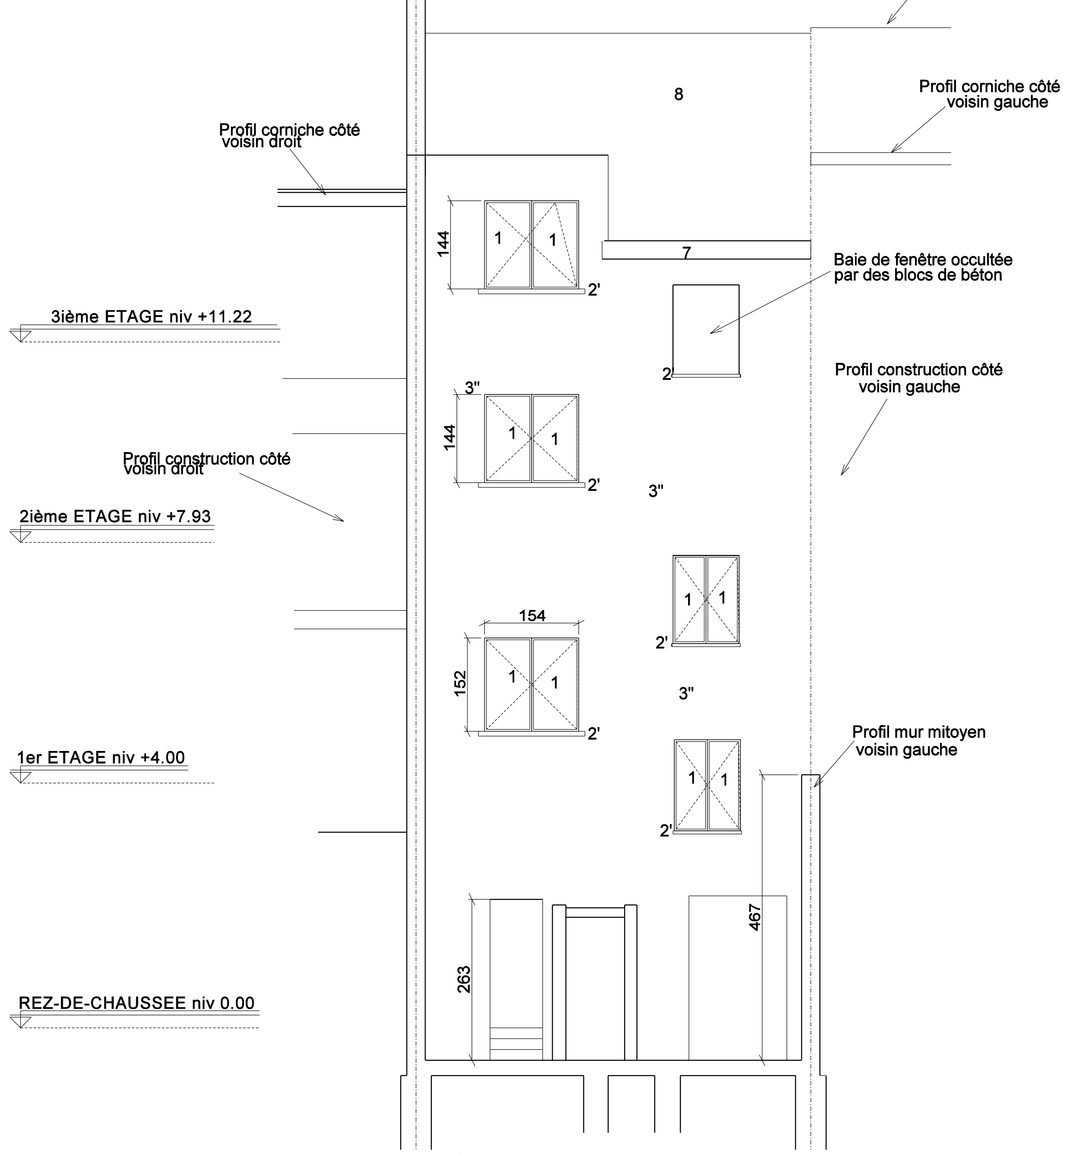

LISTE DES MATERIAUX

1- Châssis existants en PVC de ton blanc, double vitrage
2- Seuil de fenêtre existant en PVC de ton blanc
2'- Seuil de fenêtre existant en grés de ton brun
3- Façade principale en mosaique 2 cm/ 2cm , mat grés ceram de de ton gris
3'- Façade principale en enduit 'crépis' de ton blanc
3"- Façade arrière en mosaique 2 cm/ 2cm , mat grés ceram de de ton gris
4- Double porte existante d'accés d'atelier en bois de ton brun à maintenir
5- Sousbassement en pierre pleue peint en bleu
6- Bandeau de séparation entre revêtement de façade principale peint en gris
7- Corniche en bois à peindre en blanc
8- Toiture existante à maintenir en tuile rouge
9- velux ggl existant

LEGENDE

construction voisine
nouvelle construction
construction à démolir
prise de vue

Ces plans ne sont dressés que pour l'obtention de l'autorisation de permis de bâtir

Index	Dates	Modifications
G		
F		
E		
D		
C		
B	03-11-'22	Présentation des plans selon le service d'urbanisme
	05-08-'22	Présentation des plans selon lz service d'urbanisme

Ingénieur conseil (stabilité)	
Ingénieur conseil (techniques spéciales)	

COMMUNE D'ANDERLECHT — BRUXELLES

Mise en conformité de l'ensemble des deux bâtiments :
- Atelier et bureau au rez-de-chaussée en un dépôt
- Trois unités de logements dans le bâtiment principal

Maître de l'ouvrage:

Lieu des travaux: rue Liedts N°15, 1030 SCHAERBEEK — 9e Division Section E 41 M6

Echelle 1/50 — date : 14-09-2021

Statut: Demande de l'autorisation de bâtir — PLAN N° 04

Objet: Situation de droit(coupe de principe,façade arrière,et façade principale)

B | C | D | E | F | G