

OMGEVINGSAANVRAAG

BESTEMMINGSWIJZIGING / REGULARISATIE/ RECLAME / TERRAS

DETAIL RAMEN

BOUWPLAATS

Chaussée d'Ixelles 280
1050 Ixelles

3de Afd -SECTIE A- nr 277 D7

OPMERKINGEN

de maten dienen ter plaatse gecontroleerd te worden

.....

.....

.....

.....

.....

.....

.....

.....

WIJZIGINGEN

.....

.....

.....

.....

.....


LEGENDE

- Bestaande muren
- Houten raamkader kastanje hout / donker groen geschilderd
- Isolatie

DETAIL RAMEN

SCHAAL:
DATUM: 01 02 2023
FILE: BA - 22.08

SNEDE OVER GUILLOTINERAAM
NIEUWE TOESTAND
schaal 1/20

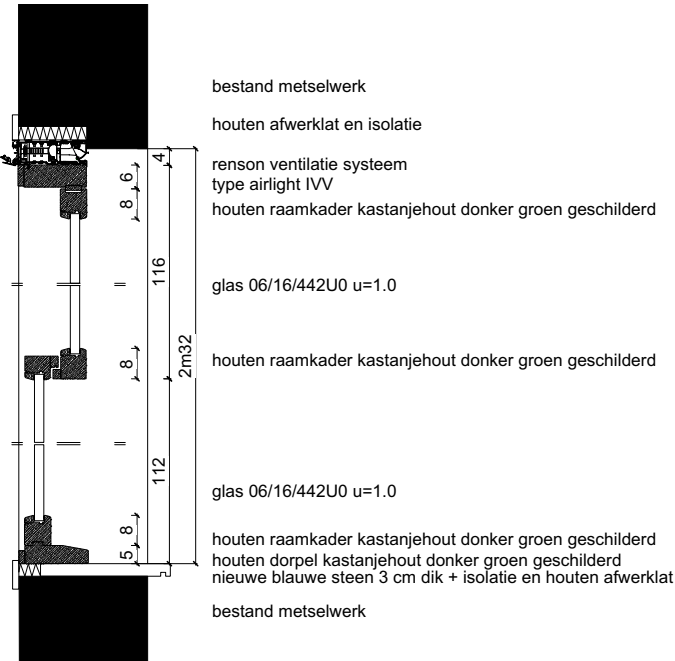

SNEDE OVER RAAM
NIEUWE TOESTAND
schaal 1/20

