


PERMIS D'URBANISME
460, Rue Van Soust
1170 BRUXELLES

CONSTRUCTION D'UNE MAISON UNIFAMILIALE

Ech.: 1/100
20-05-2022


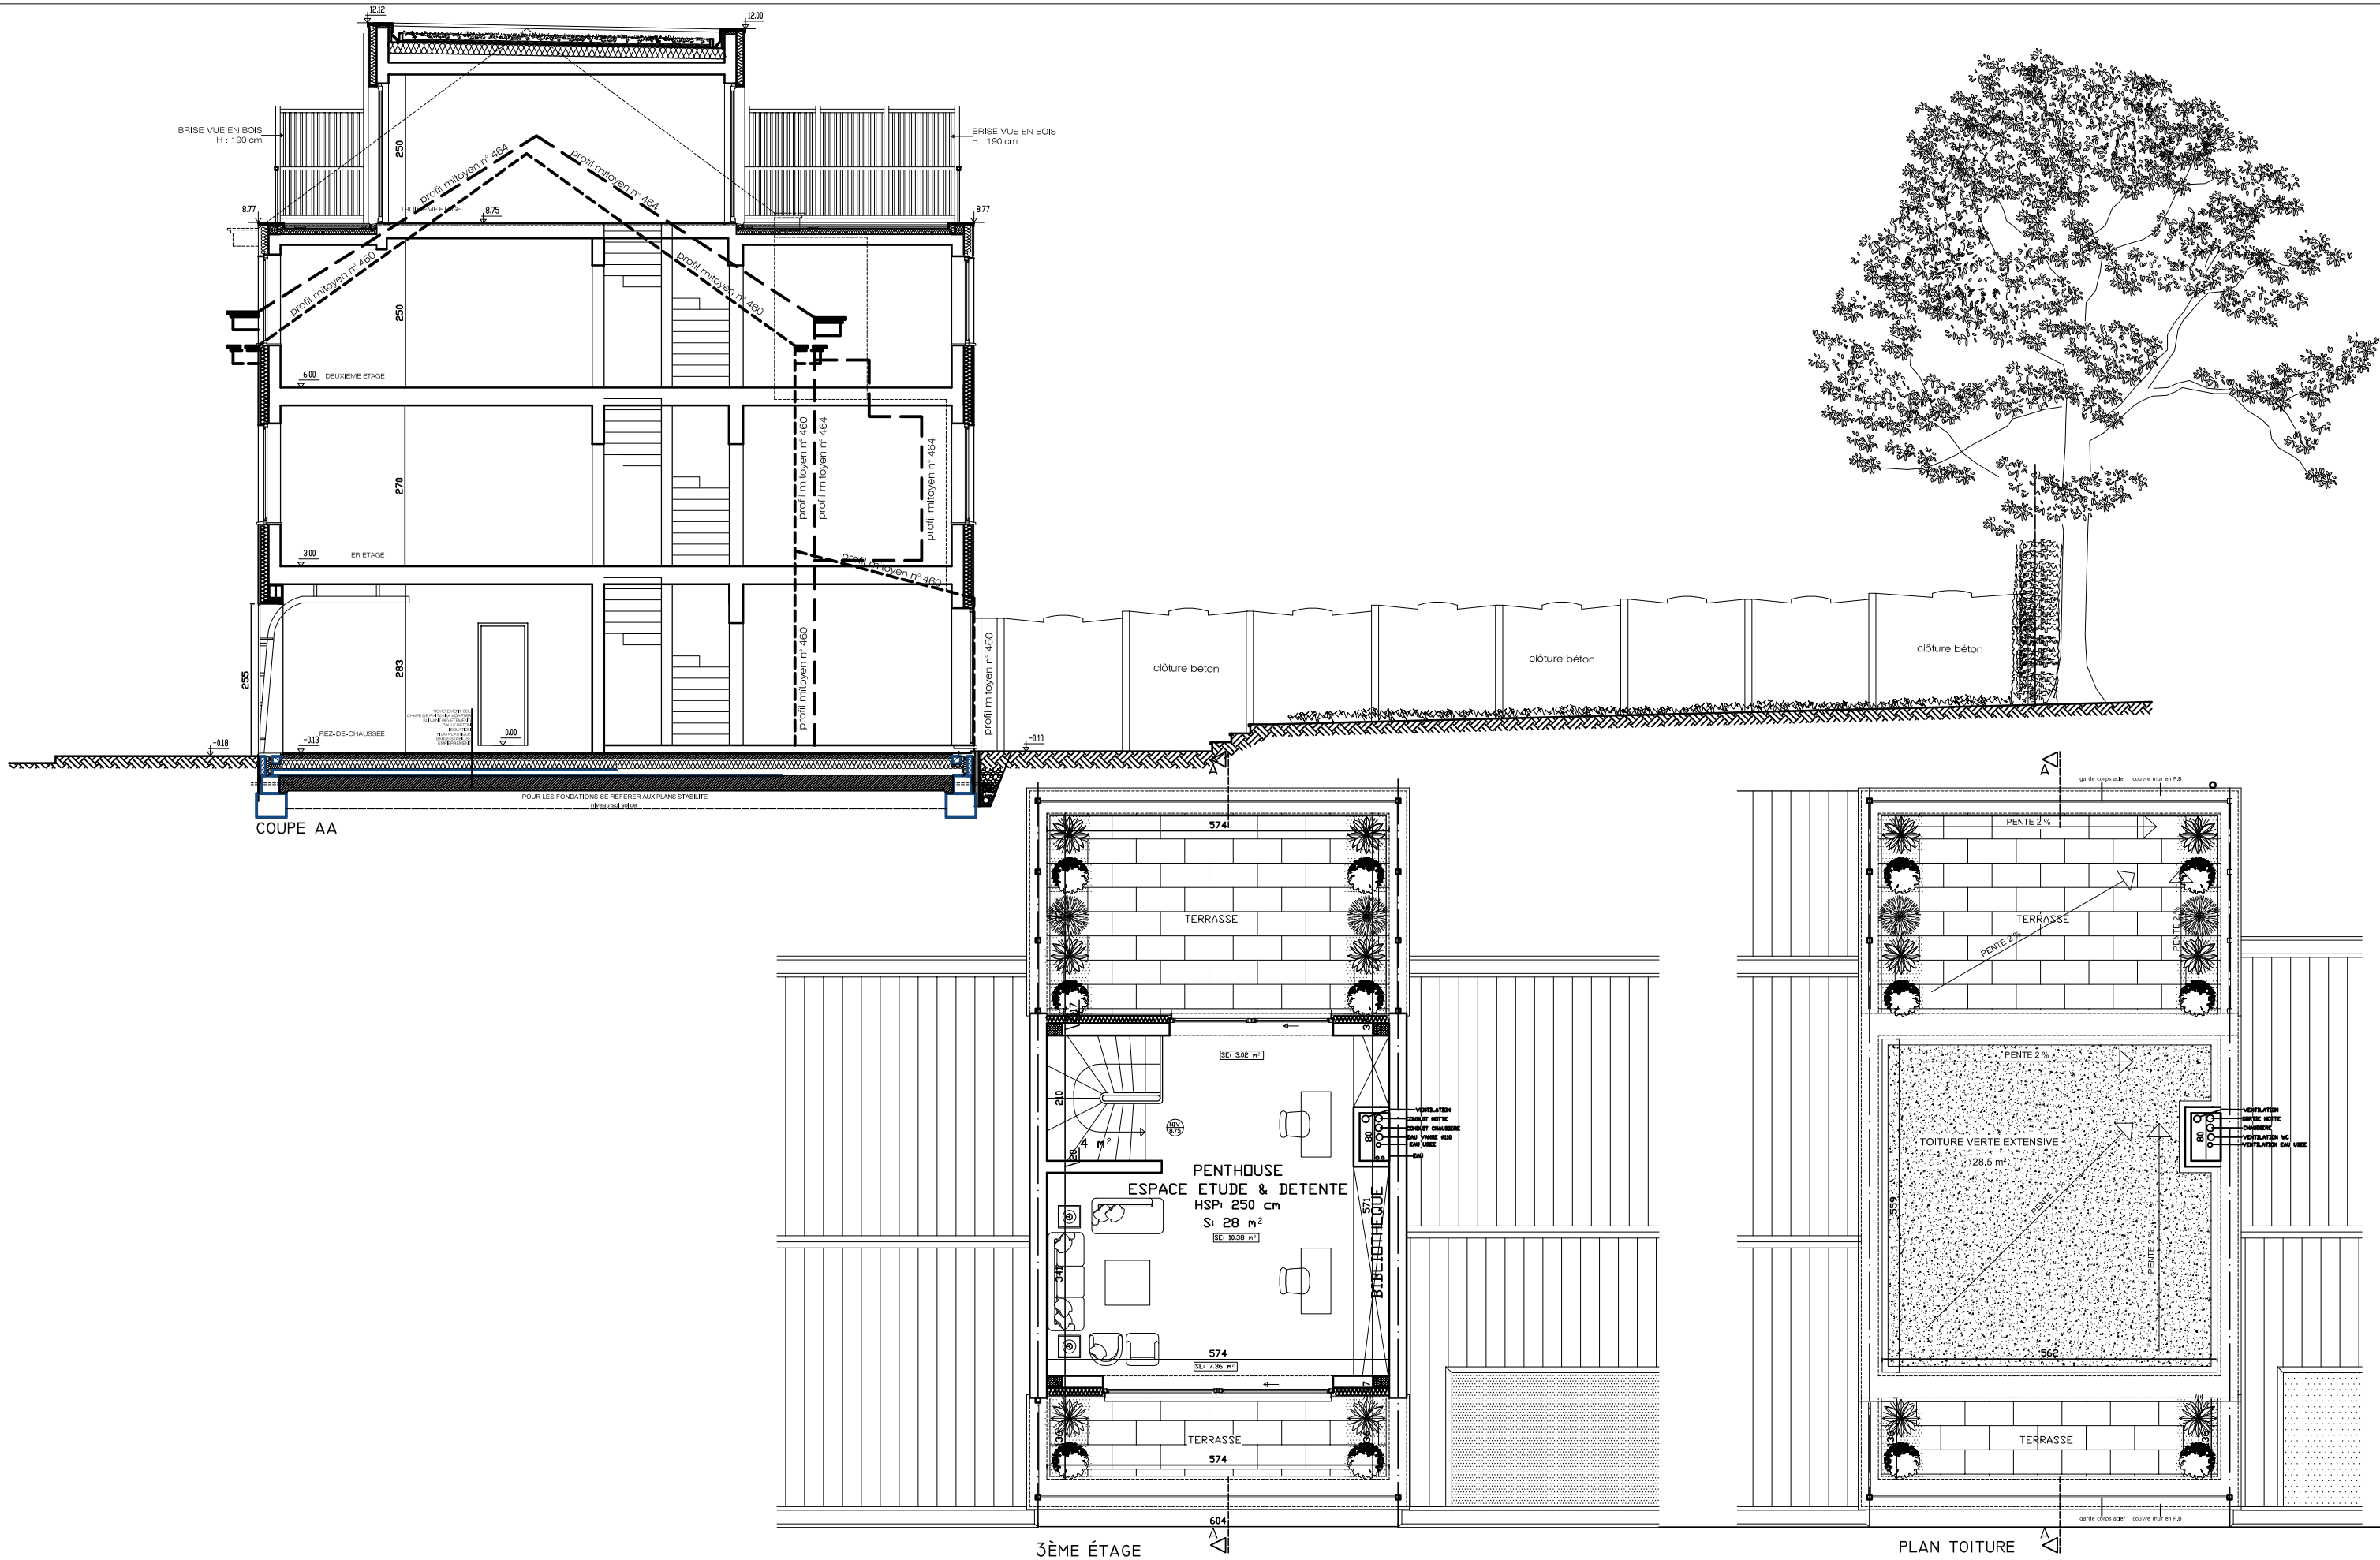


PERMIS D'URBANISME
460, Rue Van Soust
1170 BRUXELLES

CONSTRUCTION D'UNE MAISON UNIFAMILIALE

Ech.: 1/100
20-05-2022



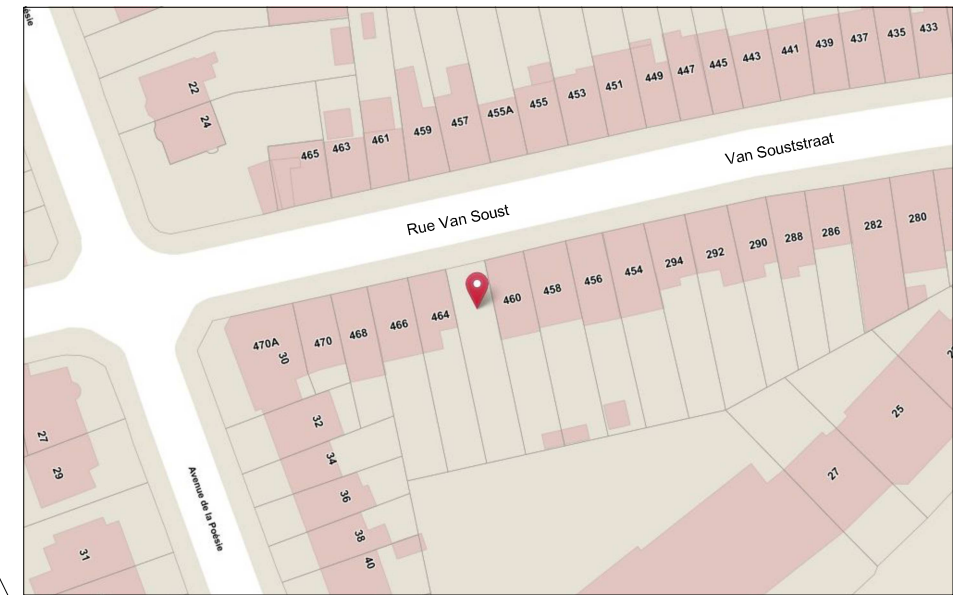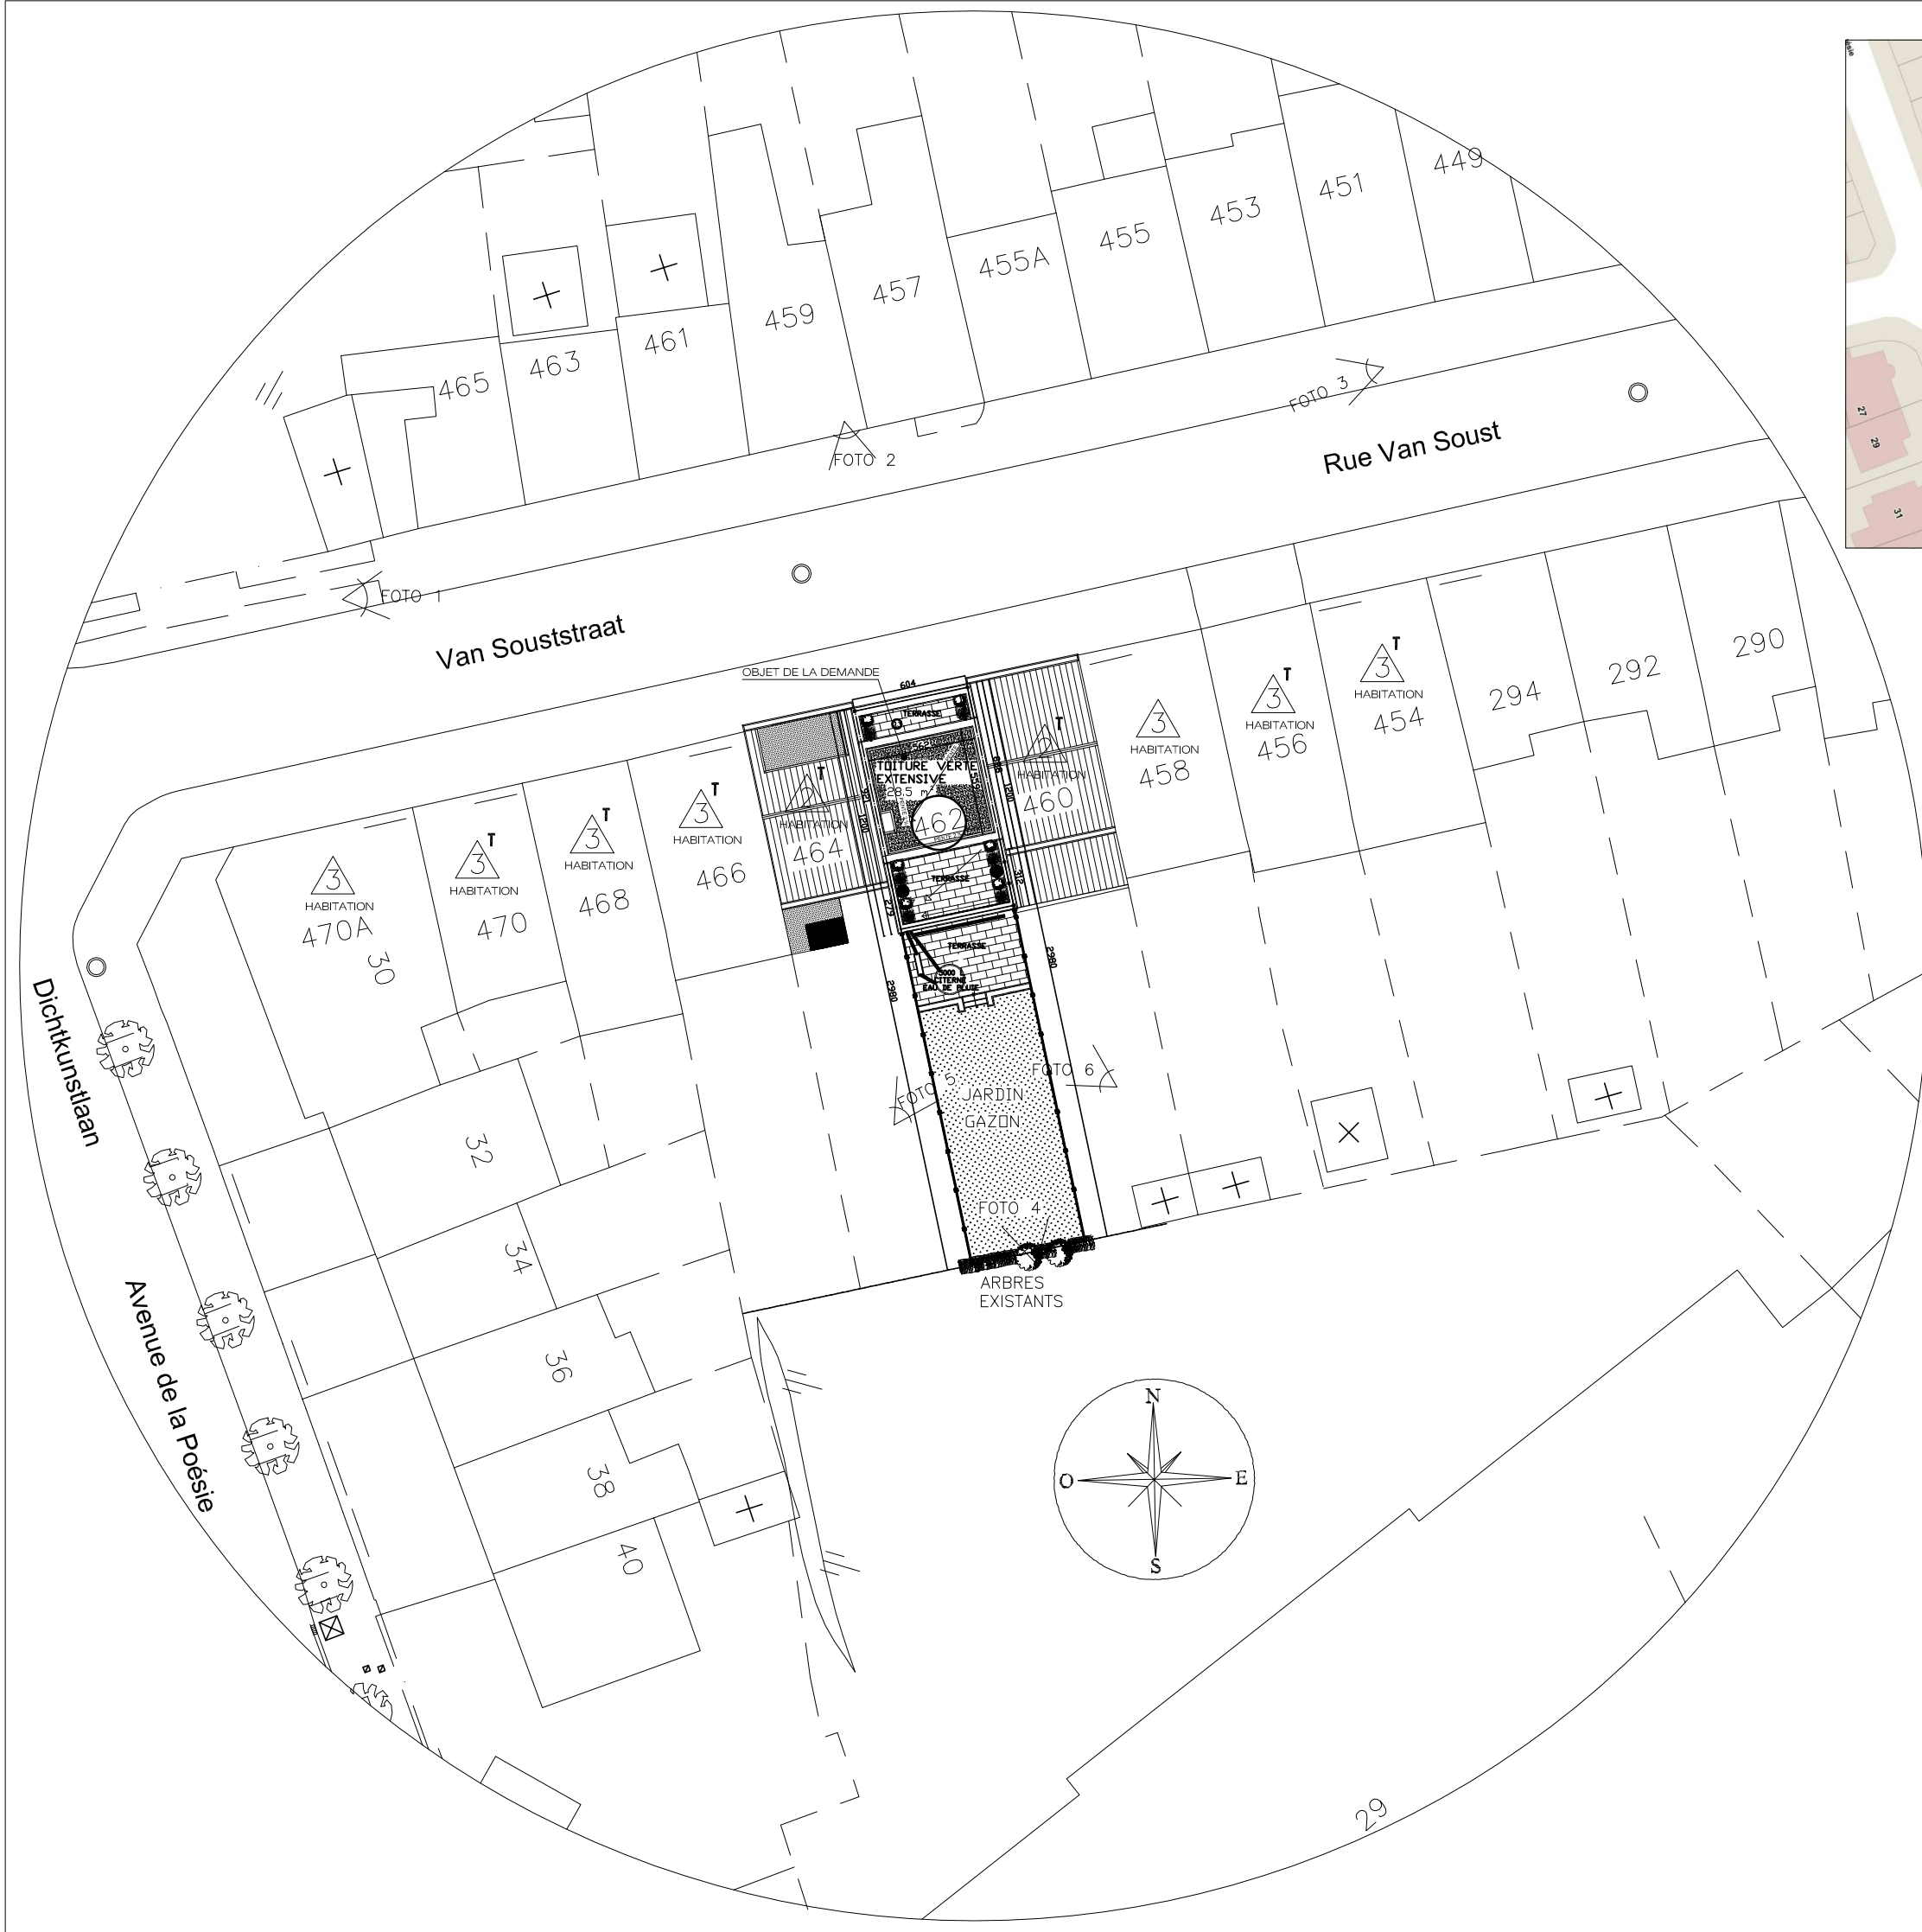

LEGENDE IMPLANTATION

- NOMBRE DE NIVEAU
- NOMBRE DE NIVEAU + TOITURE
- TOITURE PLATE
- BATI EXISTANT
- LIMITE DE PROPRIETE
- PRISE DE VUE
- NUMERO DE POLICE

REGION BRUXELLES CAPITALE COMMUNE: ANDERLECHT		
PERMIS D'URBANISME		<div></div>
MAITRE DE L'OUVRAGE		
OBJET DE LA DEMANDE	CONSTRUCTION D'NE MAISON UNIFAMILIALE	
ADRESSE DU BIEN	462, Rue Van Soust 1070 BRUXELLES	
IMPLANTATION SITUATION		Date : 20-05-2022
Echelle :		Plan No
indication	date	remarques