



COUPE/DOORSNEDE 1

Echelle/Schaal : 1/50

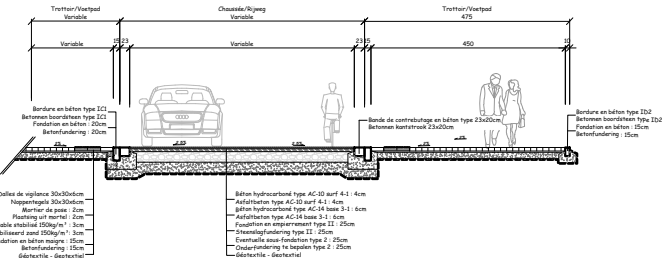


COUPE/DOORSNEDE 2

Echelle/Schaal : 1/50

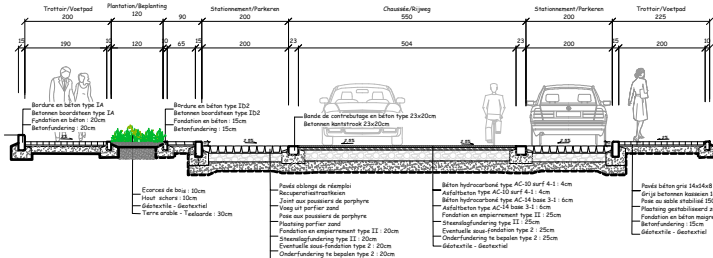


COUPE/DOORSNEDE 3

Echelle/Schaal : 1/50

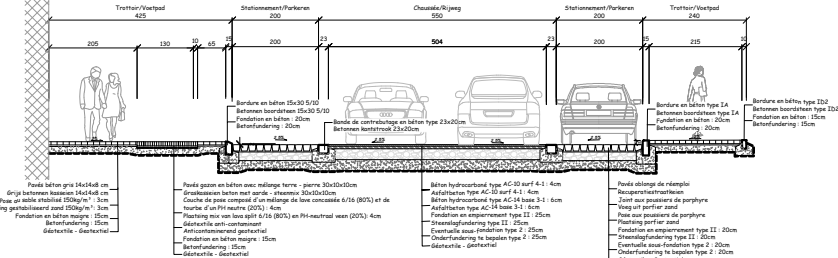


COUPE/DOORSNEDE 4

Echelle/Schaal : 1/50

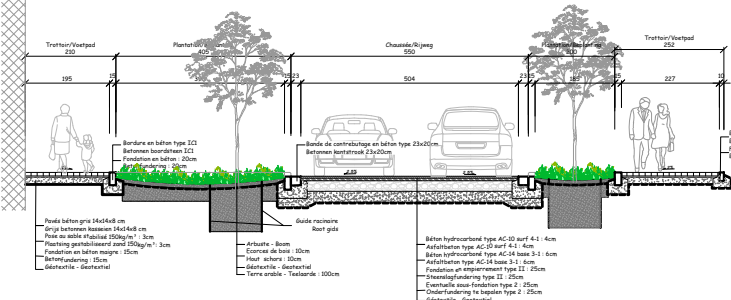


COUPE/DOORSNEDE 5

Echelle/Schaal : 1/50

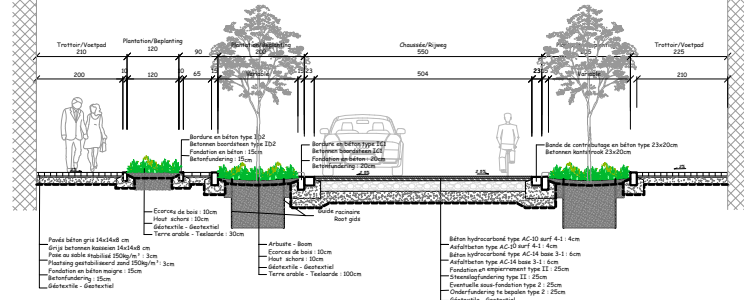


COUPE/DOORSNEDE 6

Echelle/Schaal : 1/50

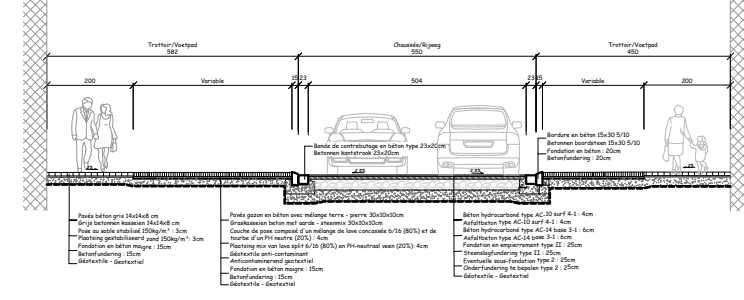


COUPE/DOORSNEDE 8

Echelle/Schaal : 1/50

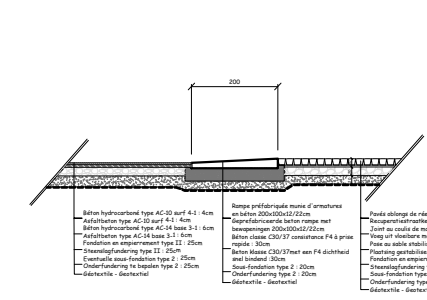


COUPE/DOORSNEDE 9

Echelle/Schaal : 1/50

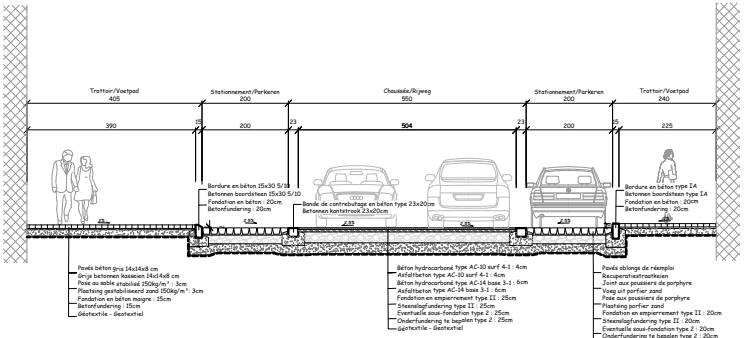


COUPE/DOORSNEDE 10

Echelle/Schaal : 1/50

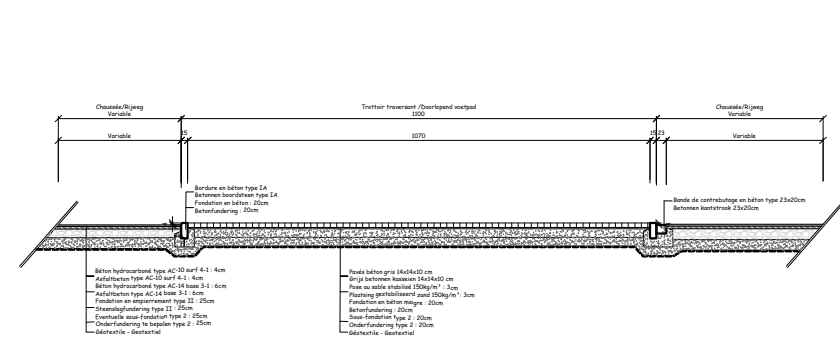

COUPE/DOORSNEDE 7

Echelle/Schaal : 1/50

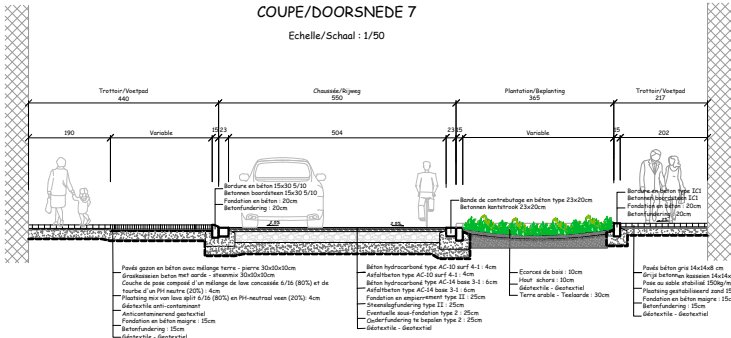

REGION BRUXELLES CAPITALE
BRUSSELS HOOFDSTEDELIJK GEWEST

Pouvoir adjudicateur / Opdrachtgever:
Administration Communale de Molenbeek-Saint-Jean
Gemeentelijke Overheid van Sint-Jans-Molenbeek
Service des Travaux Publics
Dienst voor Openbare Werken
Rue du Centre de Flandre 20 - 1080 Bruxelles - Tel. 02/412.37.90
Graf van Vlaanderenstraat 20 - 1080 Brussel - Tel. 02/412.37.90

Pour ordonnance / In opdracht
La secrétaire communal / F.F. /
De waarnemend gemeentesecretaris

Pour le Bourgmestre / Voor de Burgemeester
L'Échevne des Travaux Publics - délégué
De schepen van de Openbare Werken - afgevaardigde

Nathalie VANDEPUT
Sahla BAZZES

Auteur de Projet / Ontwerper van het Project :
C¹ PROJECT
Chemin de la Molen du Roi, 300
B-1380 Lanre
Tel. 02/318.81.26 Fax 02/318.08.42
Courriel : info@c1project.be

PERMIS D'URBANISME / STEDENBOUWKUNDIGE

Réaménagement de voirie de la rue Ossegheem
Herinrichting van Ossegheemstraat

Indice	Date/Datum	Modifications / Wijzigingen
A		
B		
C		
D		
E		
F		

NP PLAN
2M20-117-2-PU/21

ECHELLE : 1/50
SCHAAL: 1:50

LKSRE
21.11.2023

Surface
Oppervlakte :

Source : ABR 4B
Origine : ABR 4B

Établi par : Rechercheur :
A. Devoort

Revisé par : Uitgesteld door :
Ing. F. Baetens