

DATA*

DEMANDE A TON ARCHITECTE

PERMIS D'URBANISME

Cadastre: Div 2 Sect A N°181V3

1000 BRUXELLES

Avenue Huart Hamoir 154

DATA* scs Demande à ton architecte

Mohamed MAHBOUB architecte

Square de l'Aviation 7A, 1070 Anderlecht

G. : 0477 27 95 51

mabubster@gmail.com

Situation existante et projetée :

plan d'implantation et REZ

P.00

le maître de l'ouvrage

l'architecte responsable

28.06.2022

LEGENDE:

Inchangée

Rénovation / transformation

Démolition

extincteur

détecteur autonome

OT / Ouverture de transfert

OAR / Ouverture d'aménée d'air réglable

OE / Ouverture d'évacuation

évacuation des gaz brûlés


Commerce

65 m²


Situation existante
Plan REZ
éch. 2cm.p.m

Situation projetée
Plan REZ
éch. 2cm.p.m

Situation existante
Elévation avant

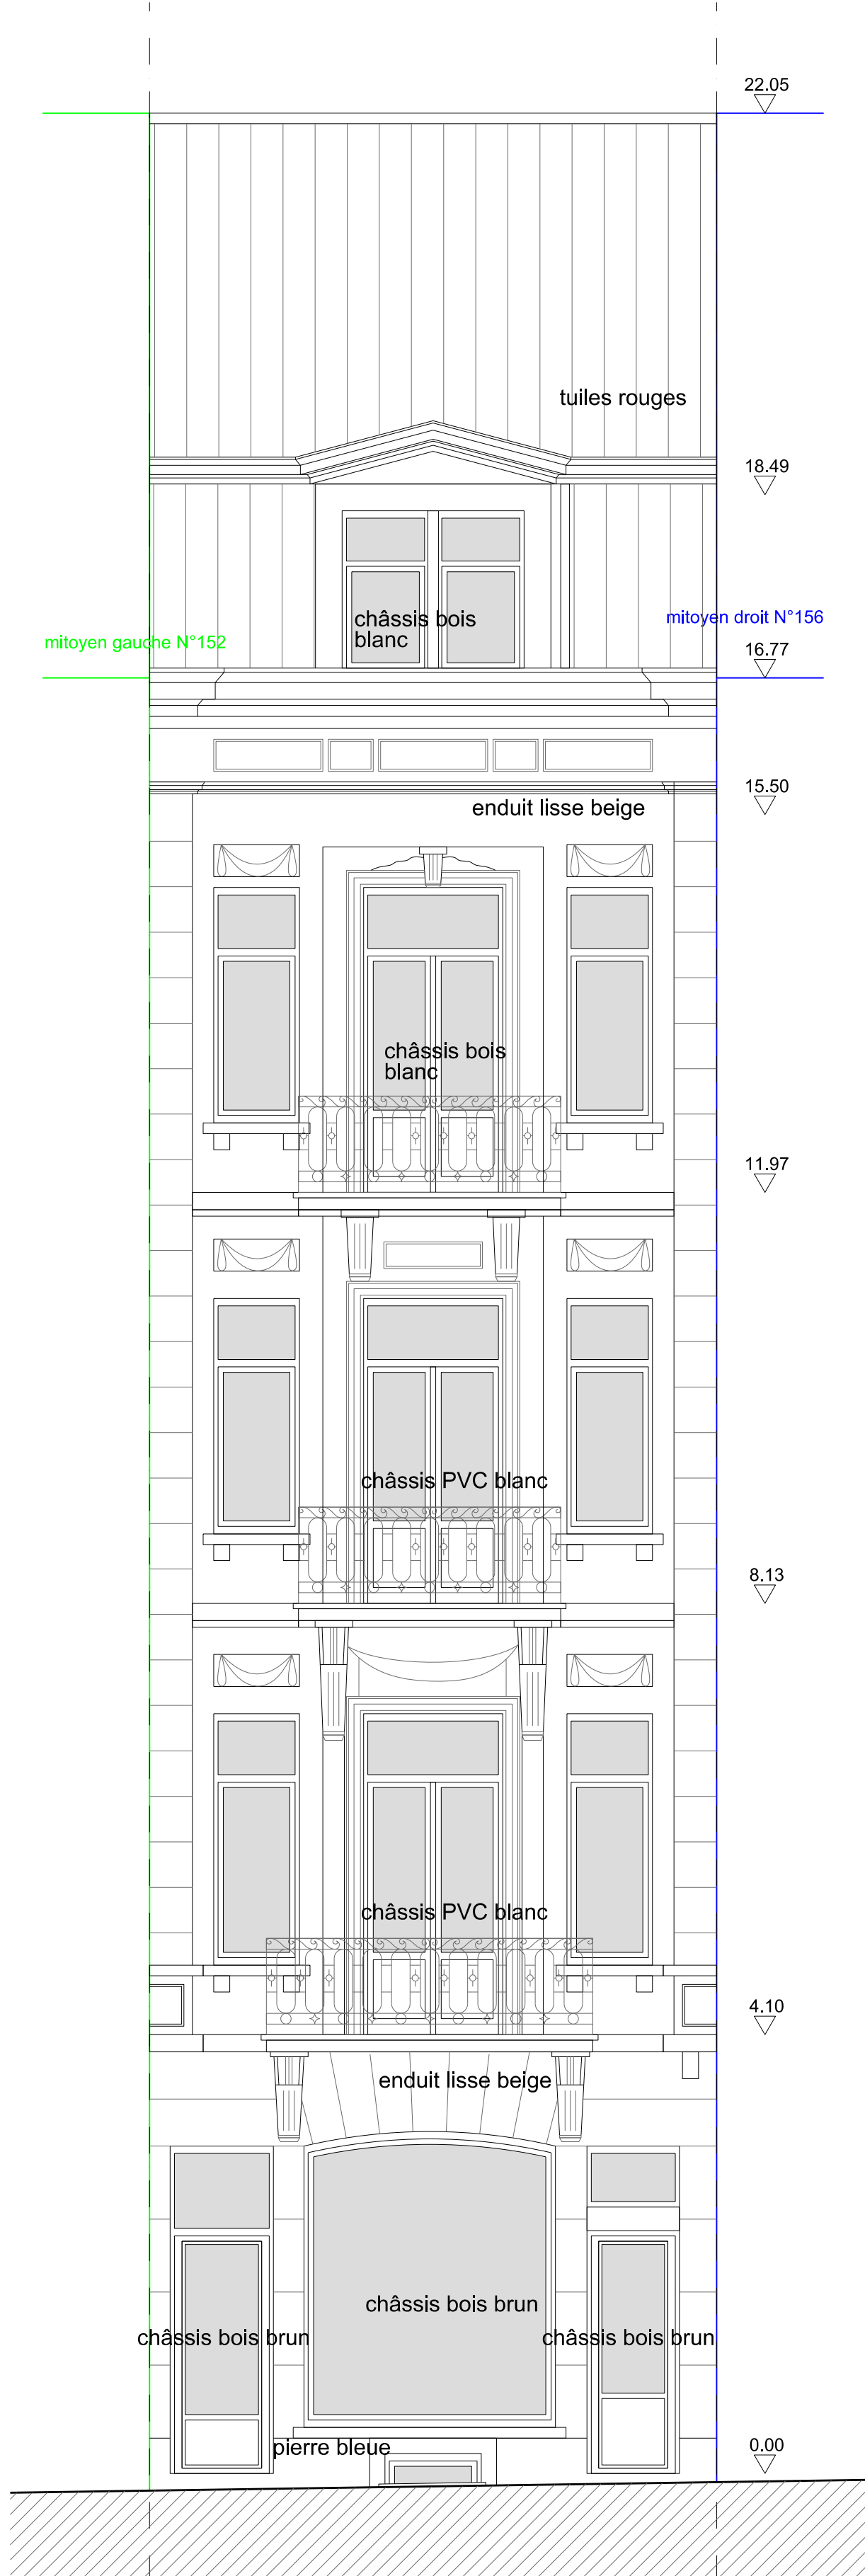



Situation projetée
Elévation avant

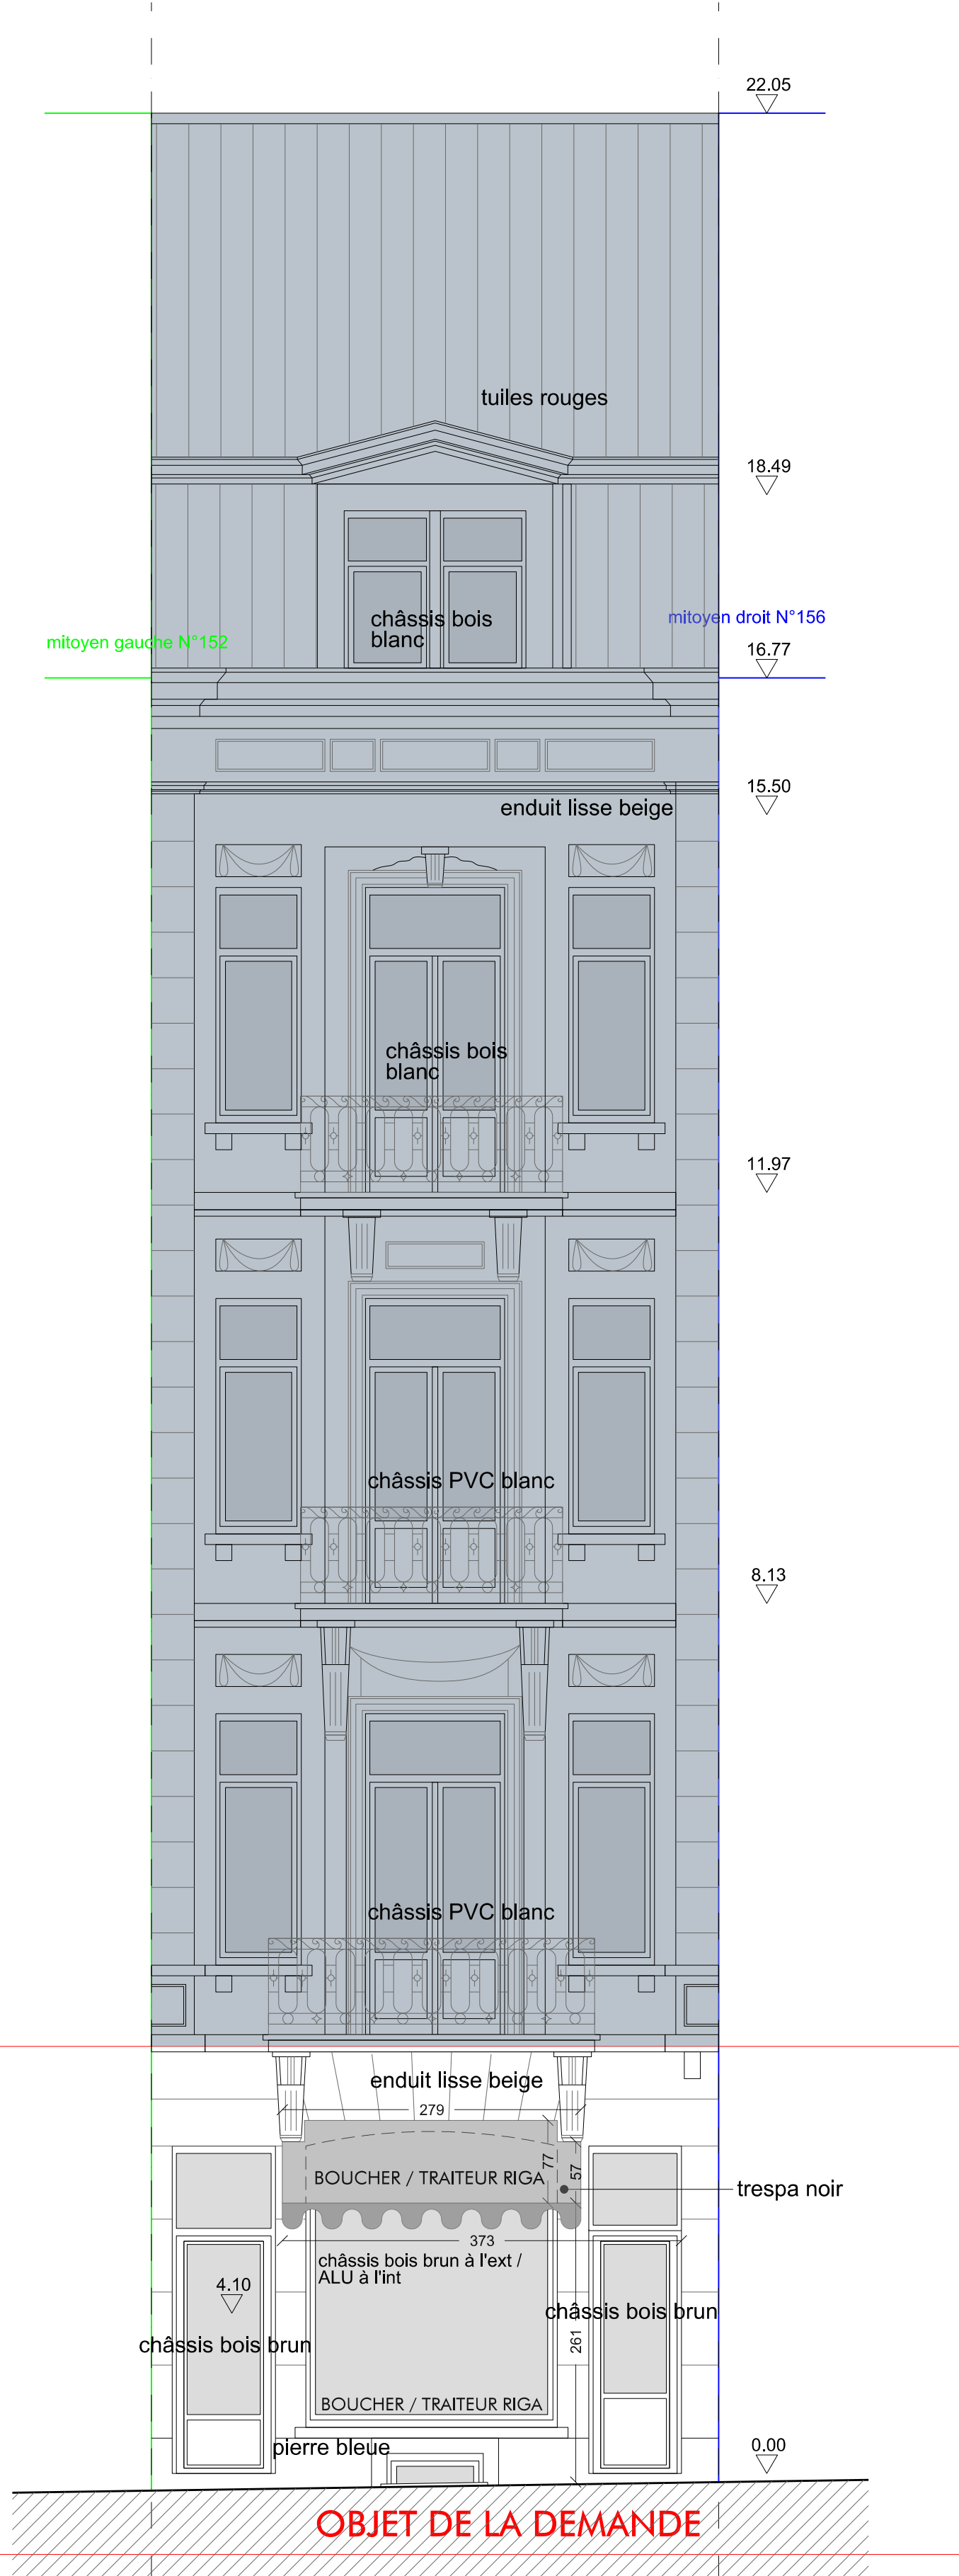

LEGENDE:

- Inchangée
- Rénovation / transformation
- Démolition
- extincteur
- détecteur autonome
- OT / Ouverture de transfert
- OAR / Ouverture d'aménée d'air réglable
- OE / Ouverture d'évacuation
- évacuation des gaz brûlés

Situation existante
Elévation arrière

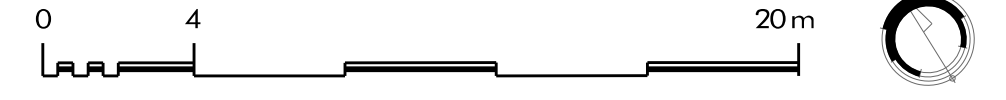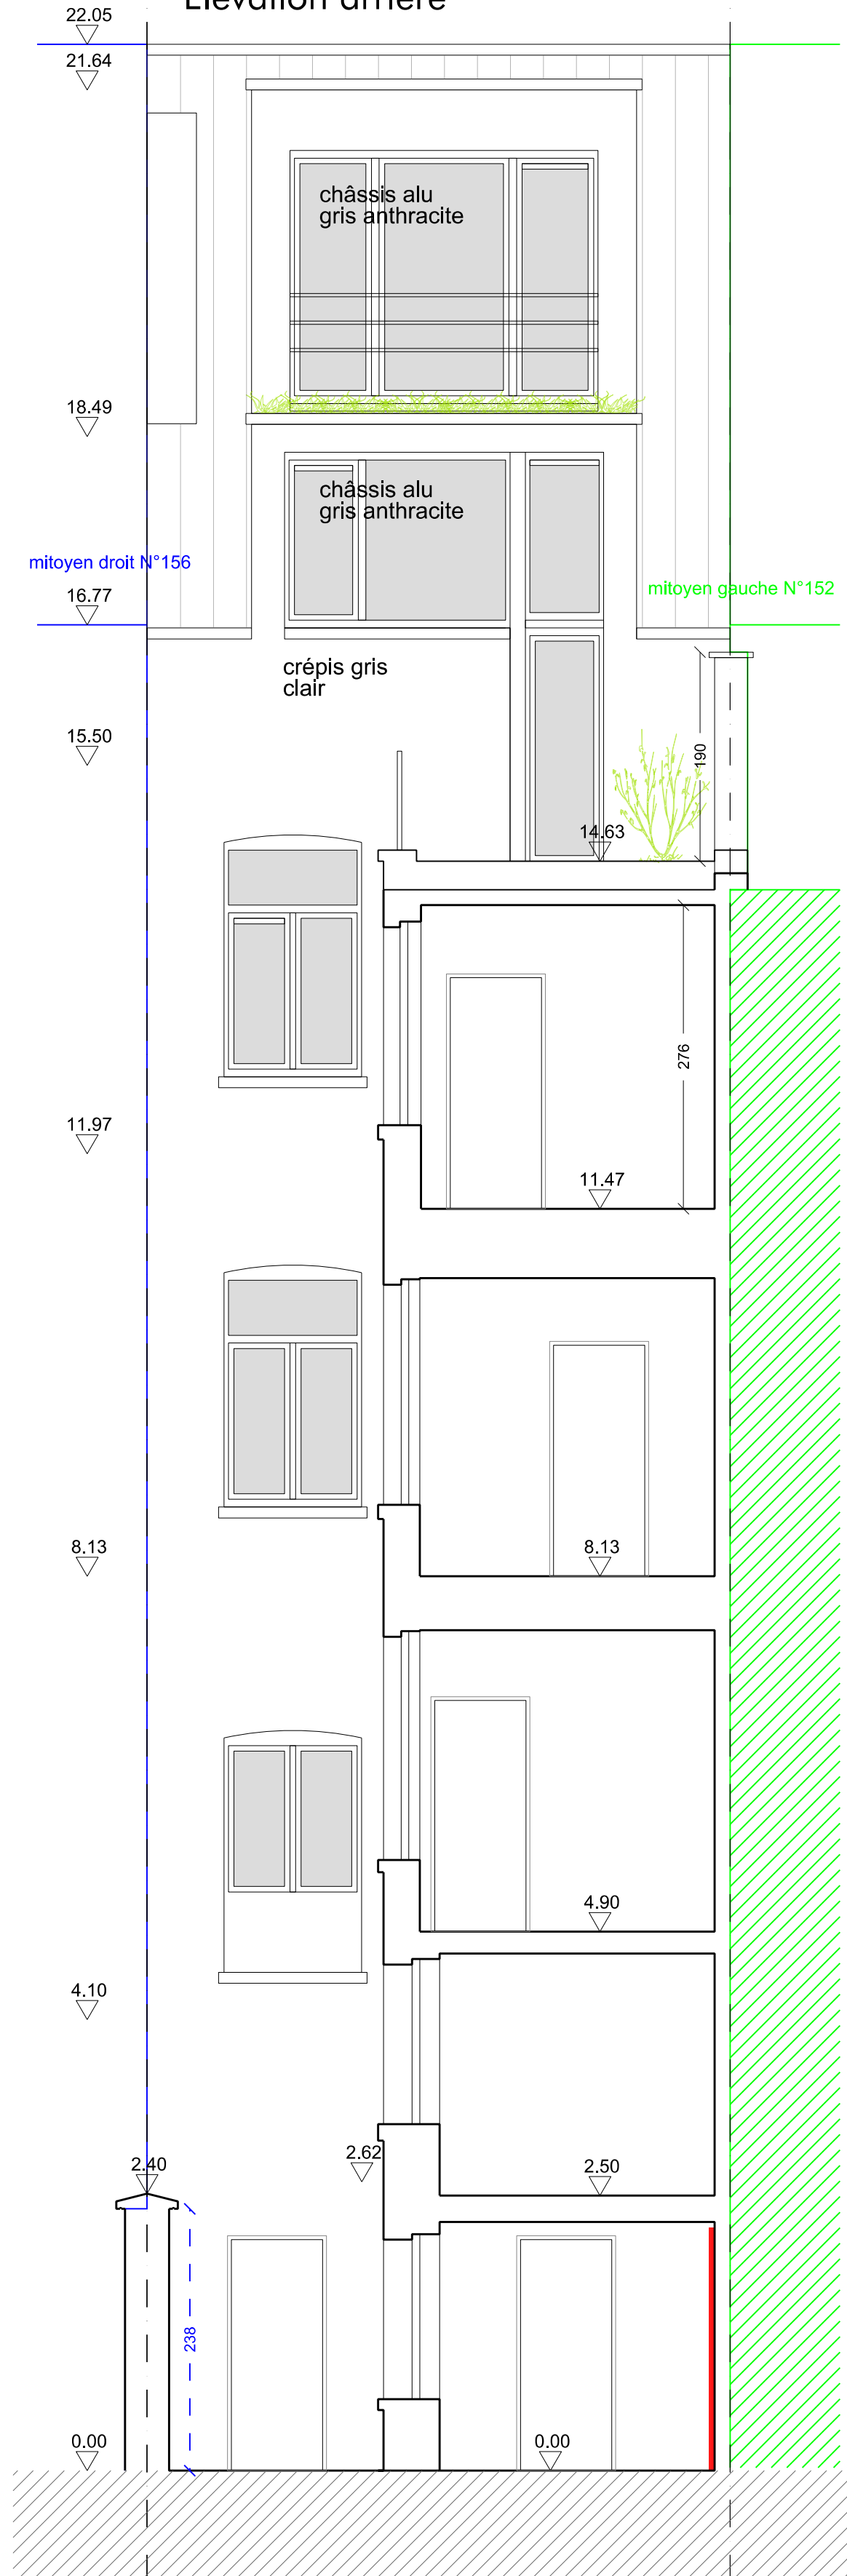

PERMIS D'URBANISME

Cadastre: Div 2 Sect A N°181V3

1000 BRUXELLES

Avenue Huart Hamoir 154

DATA* s'cs Demande à ton architecte
Mohamed MAHBOUB architecte
Square de l'Aviation 7A, 1070 Anderlecht
mabubster@gmail.com
G. : 0477 27 95 51

Situation existante et projetée :
plan d'implantation et REZ

P.02

le maître de l'ouvrage l'architecte responsable

28.06.2022

[Signature]

Situation projetée
Elévation arrière

