




ELEVATION OUEST EXISTANTE

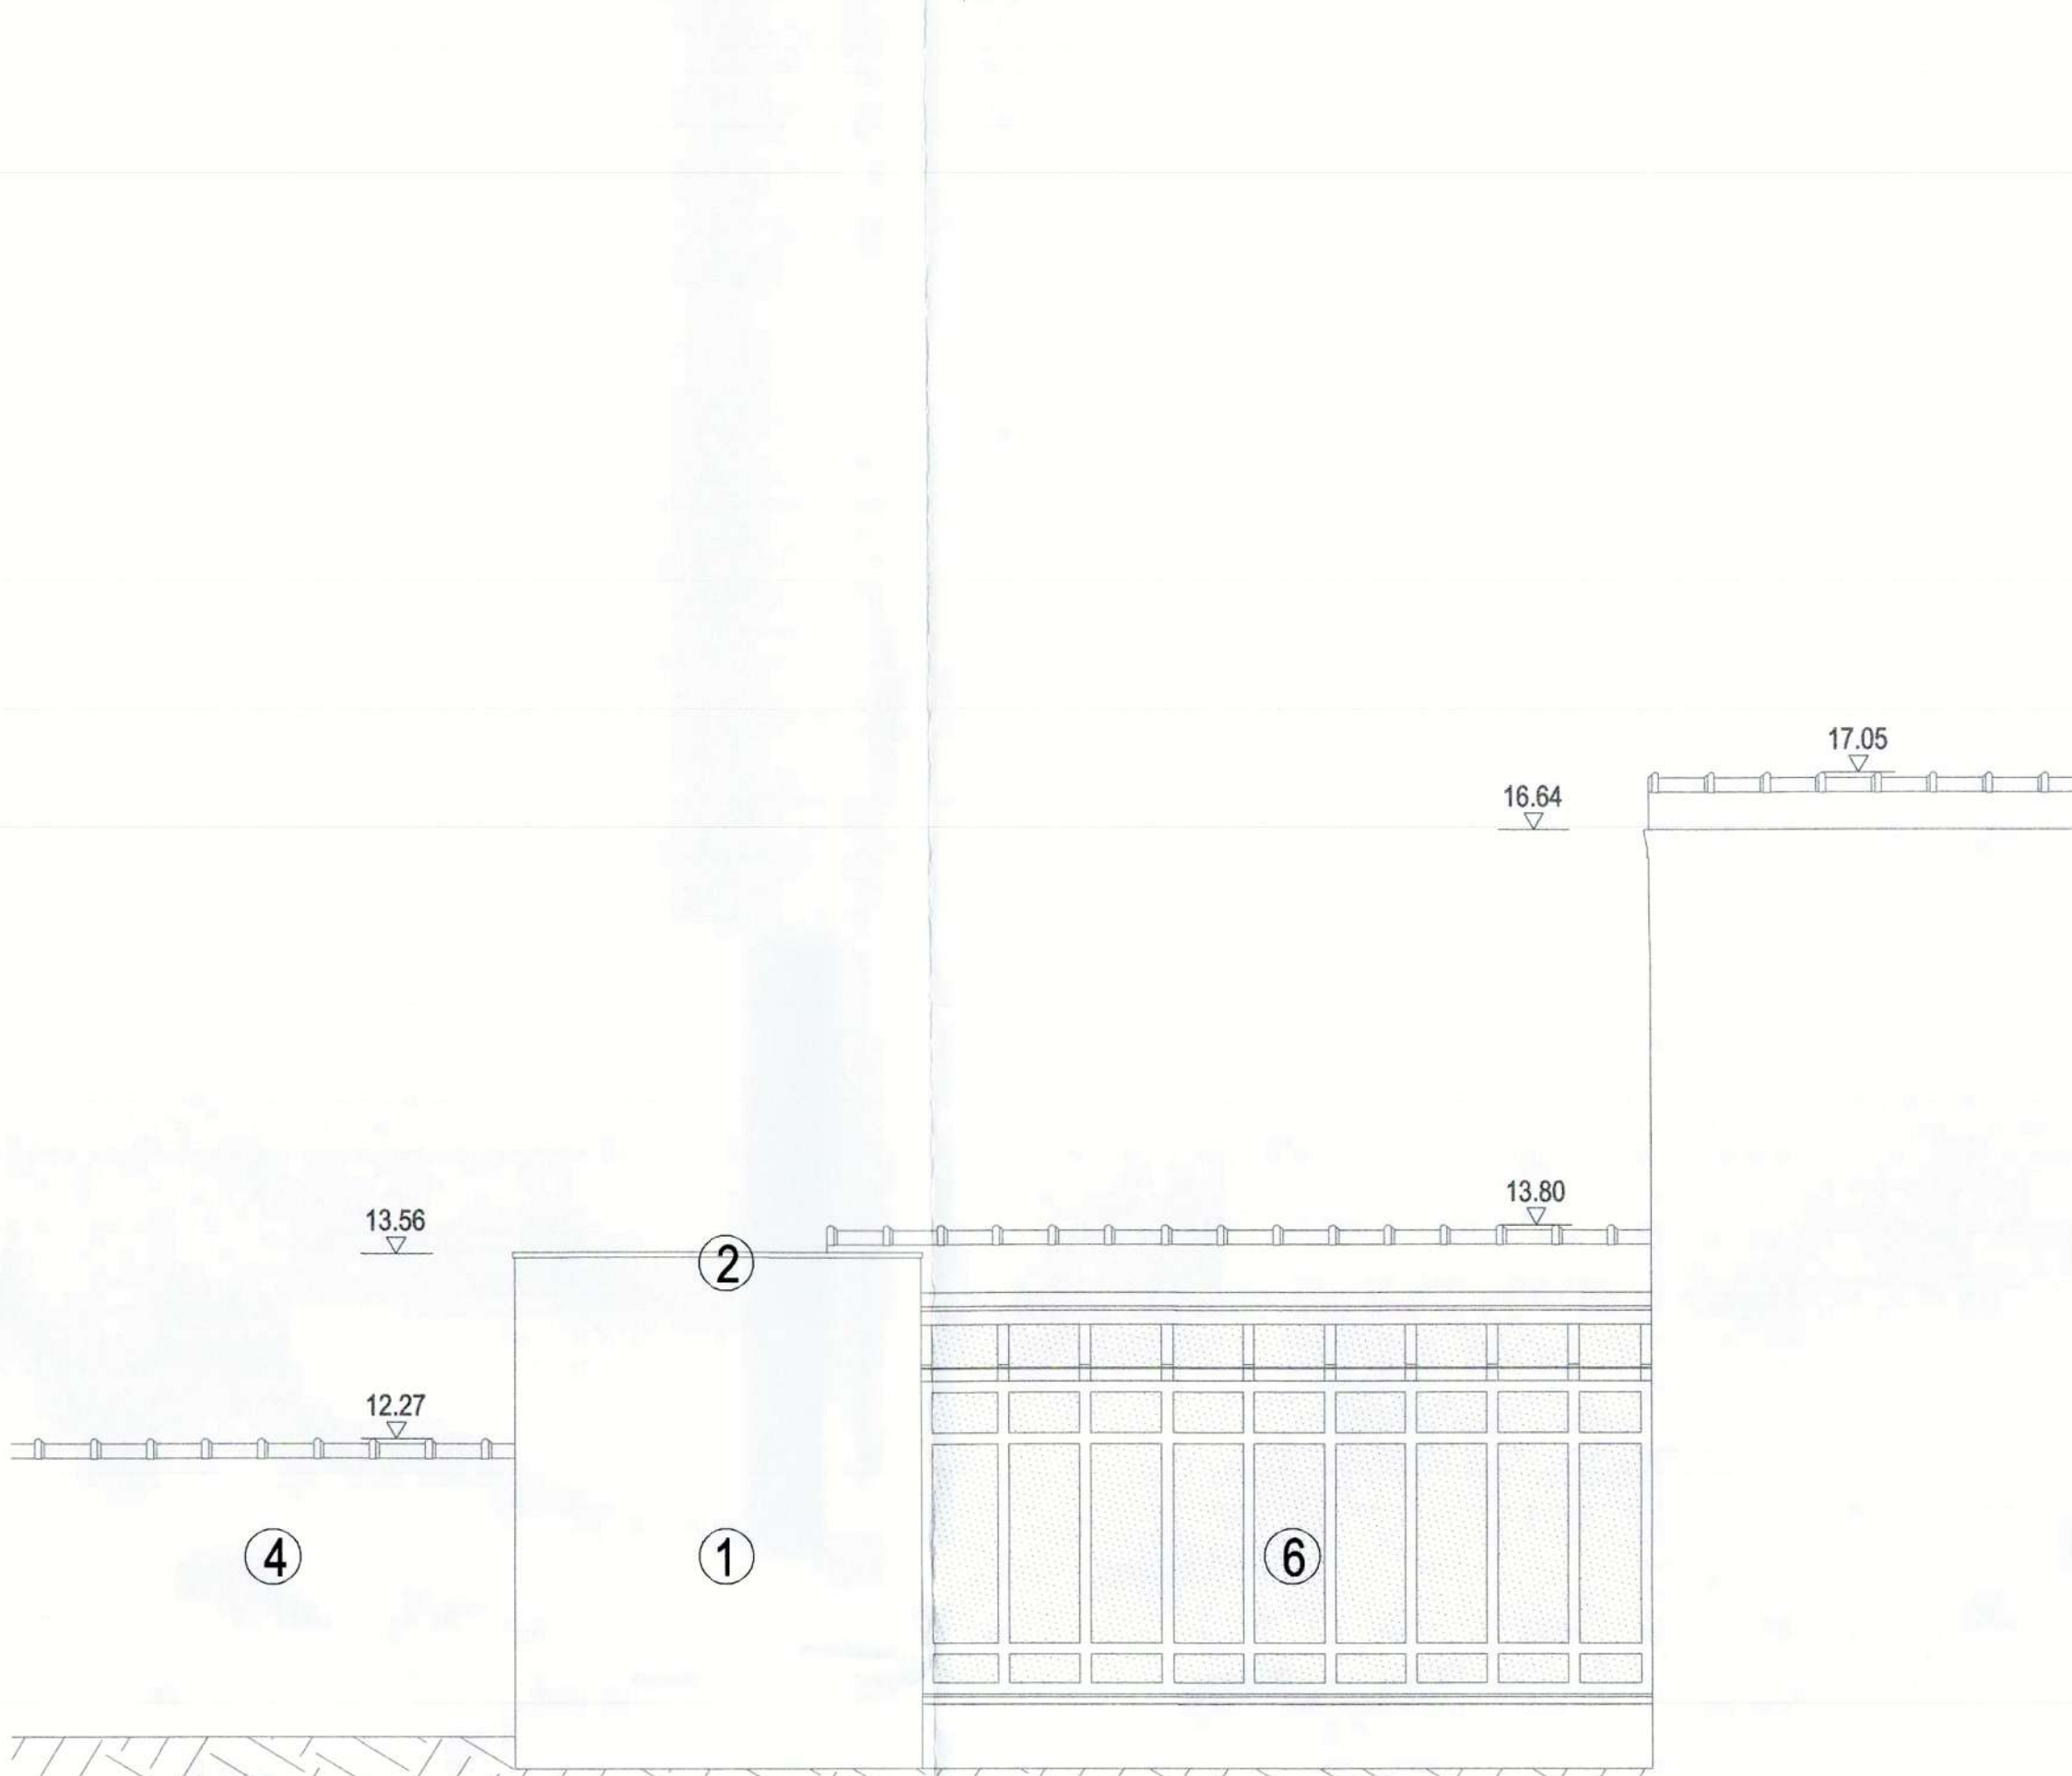


ELEVATION SUD EXISTANTE

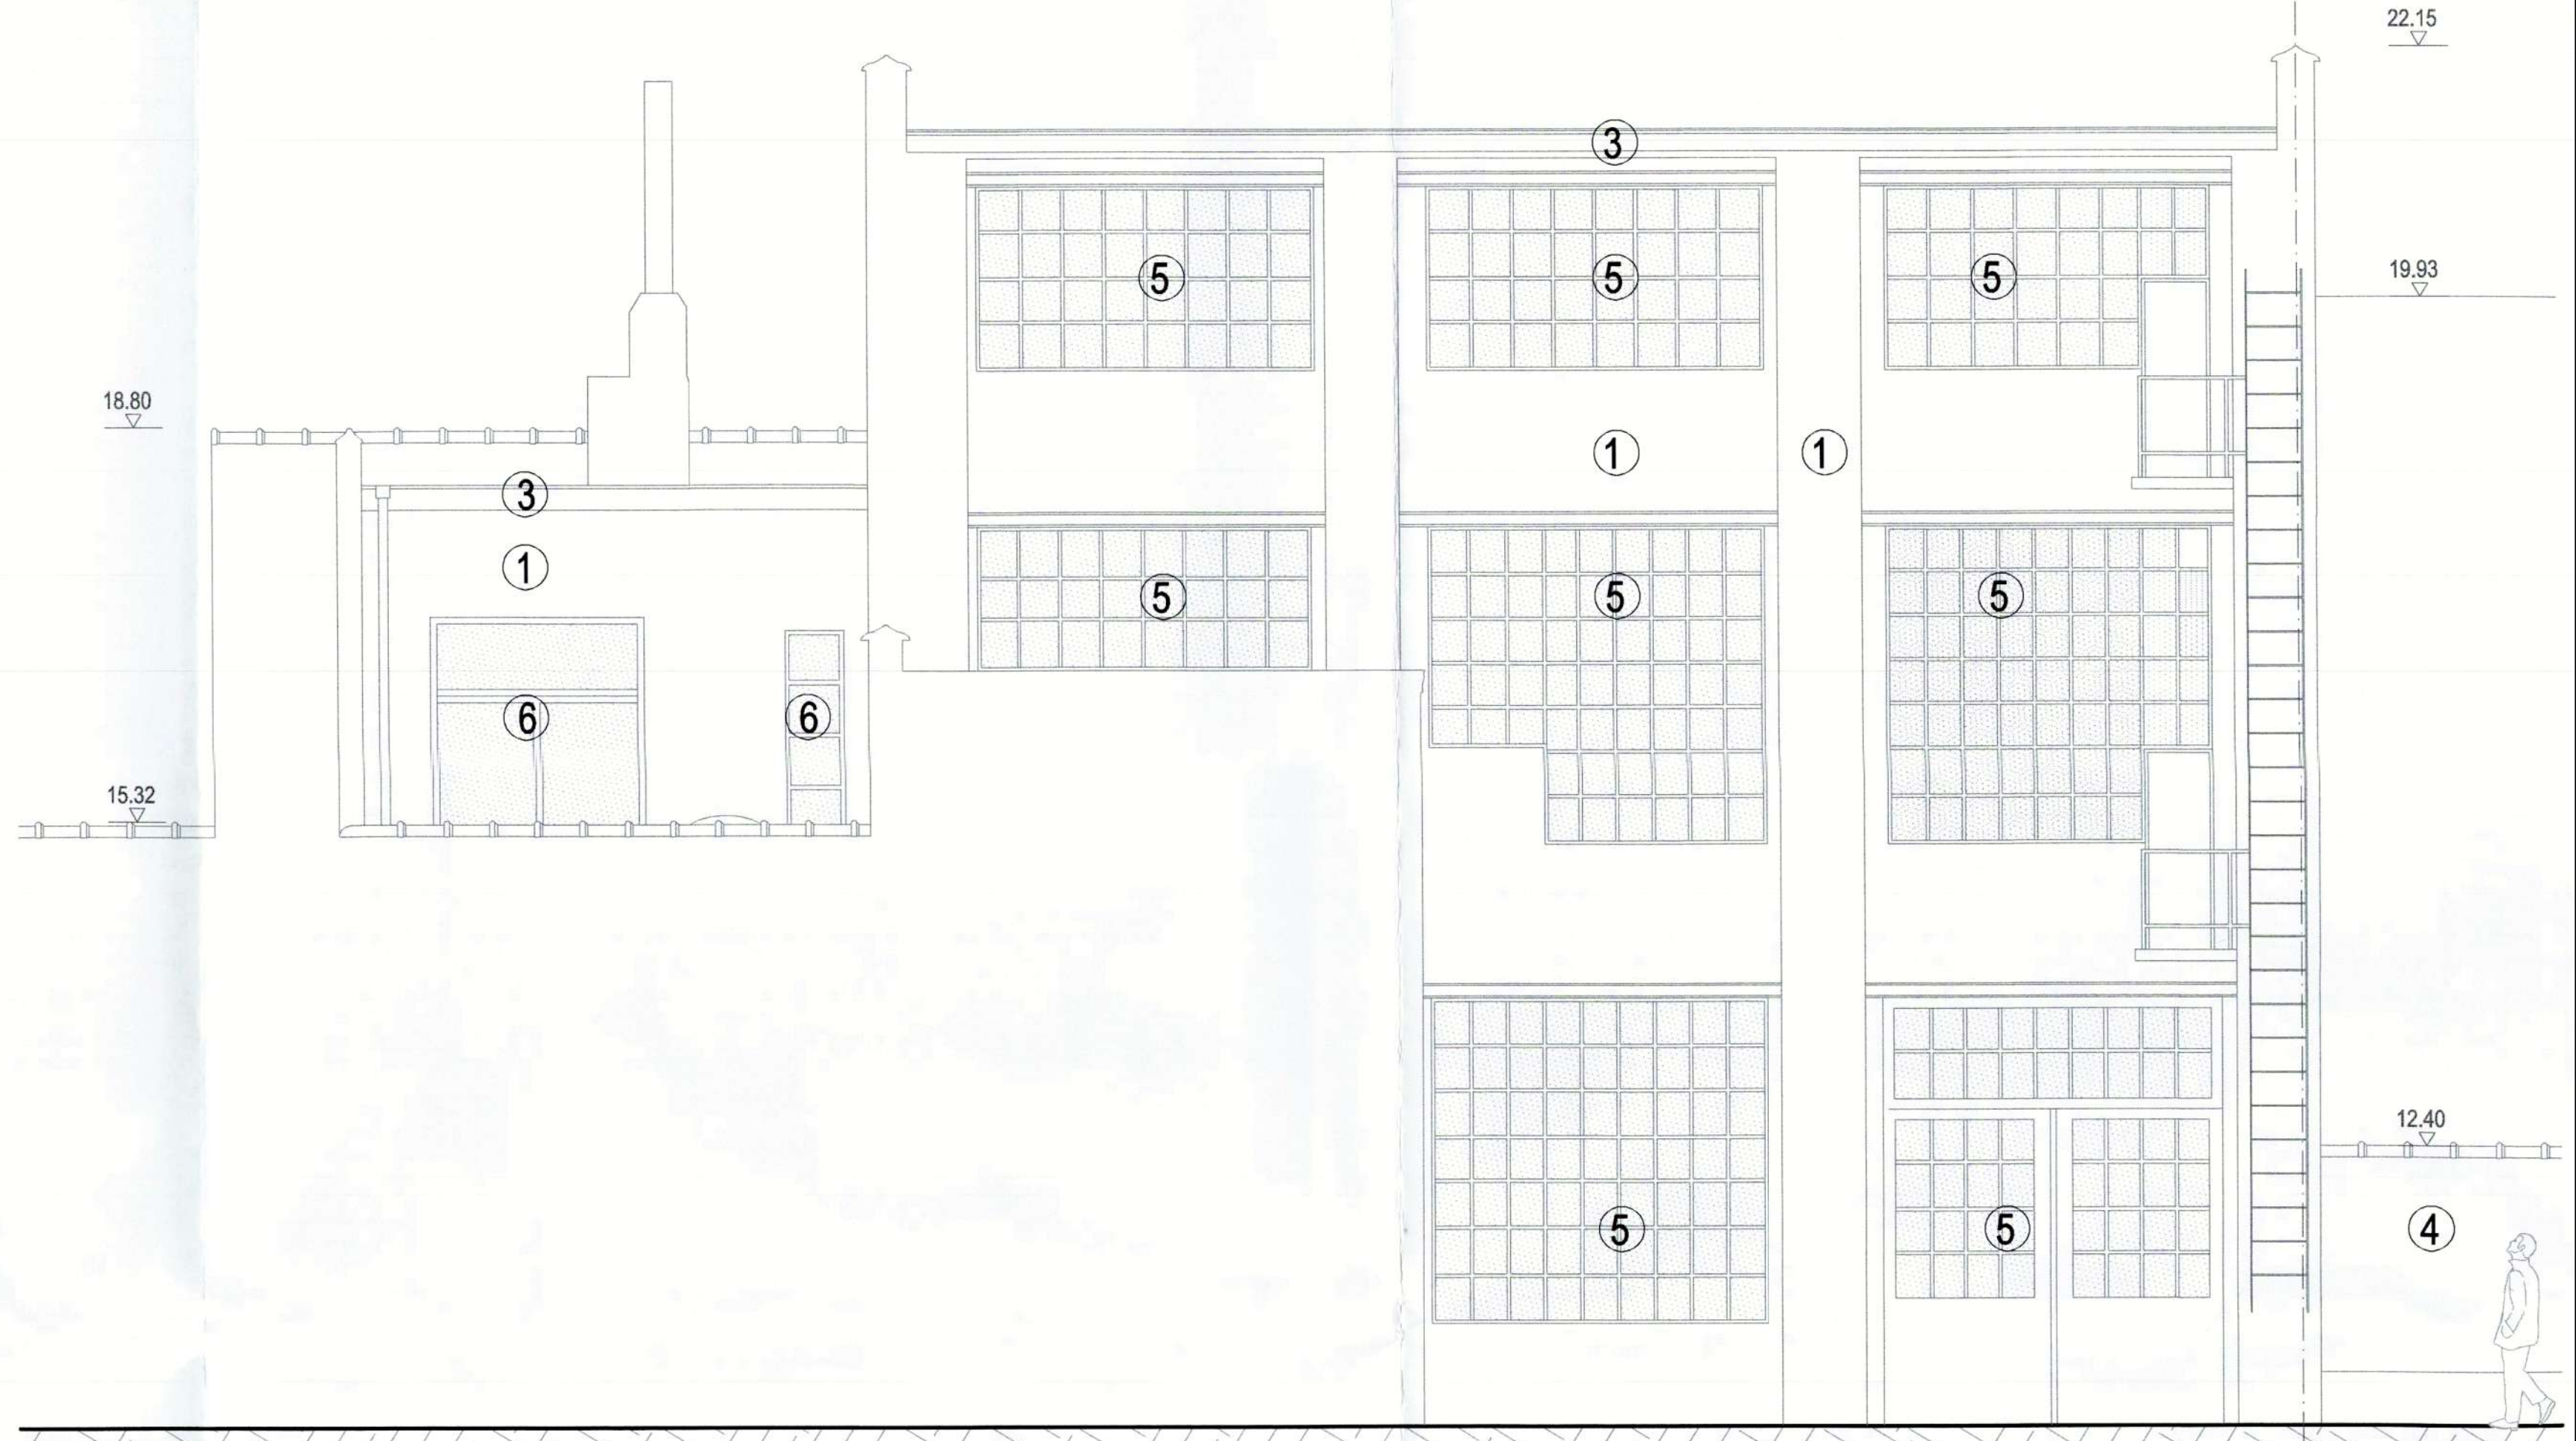


ELEVATION NORD EXISTANTE

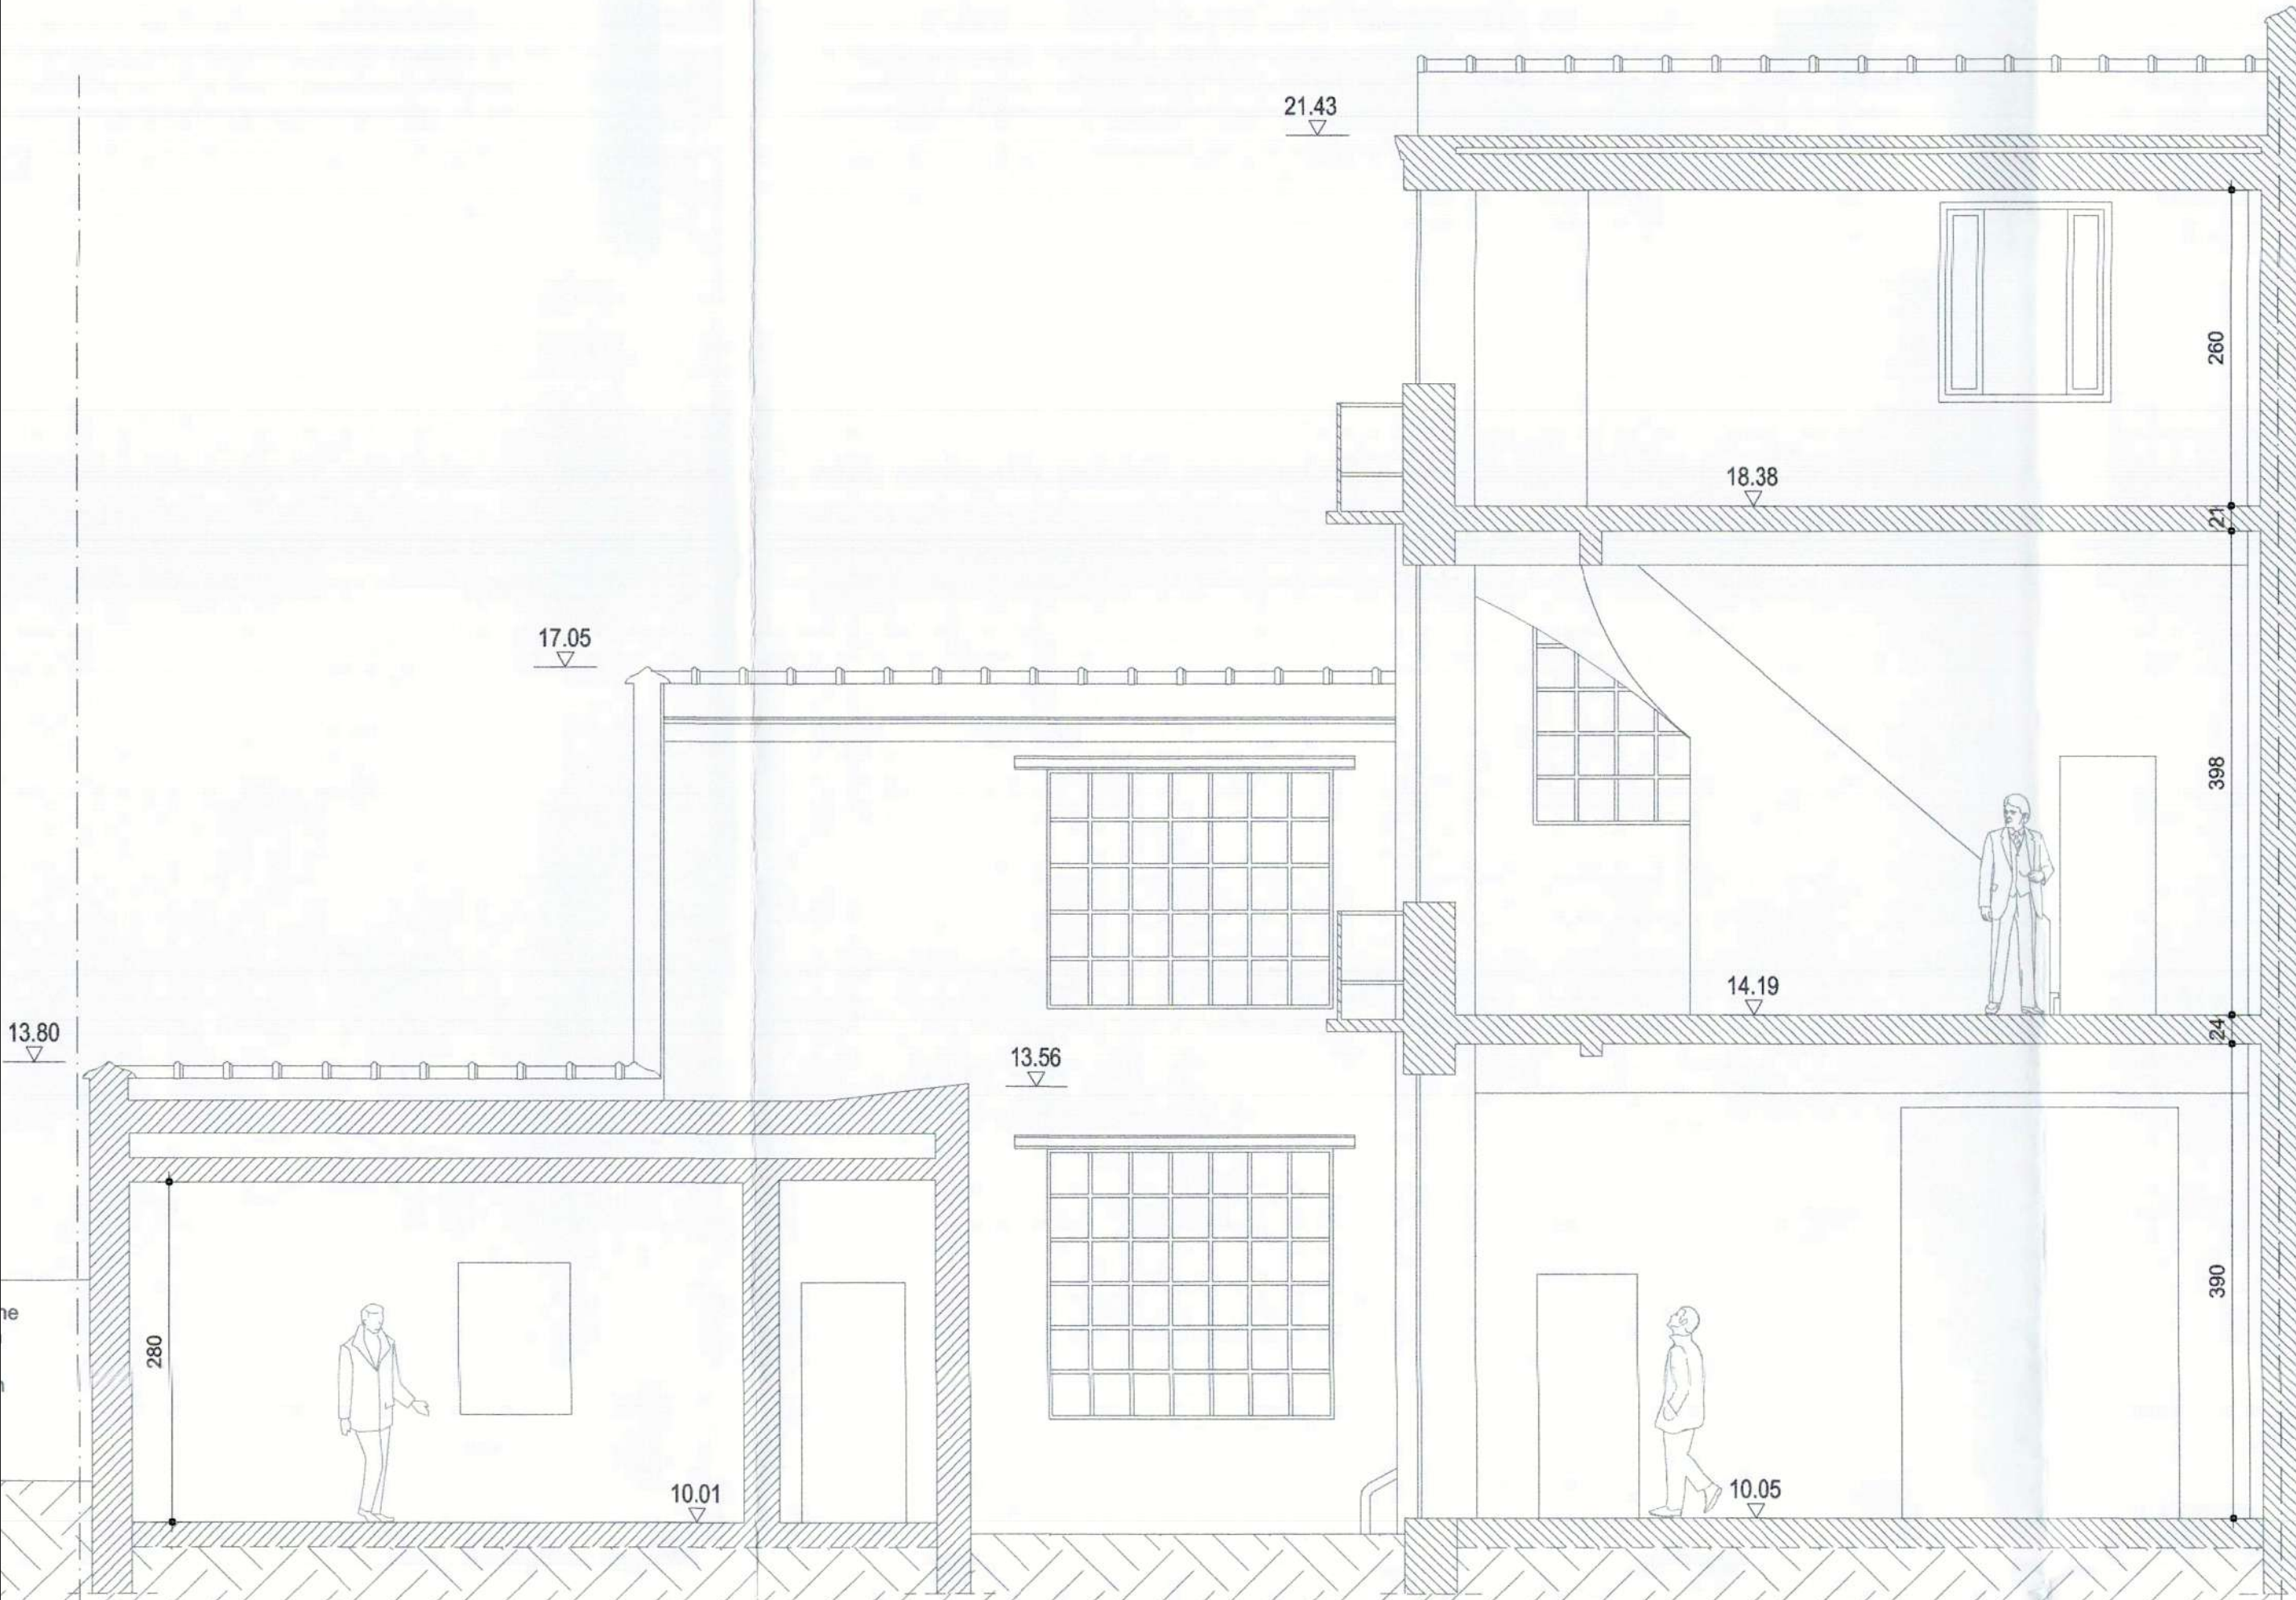

COUPE BB EXISTANTE

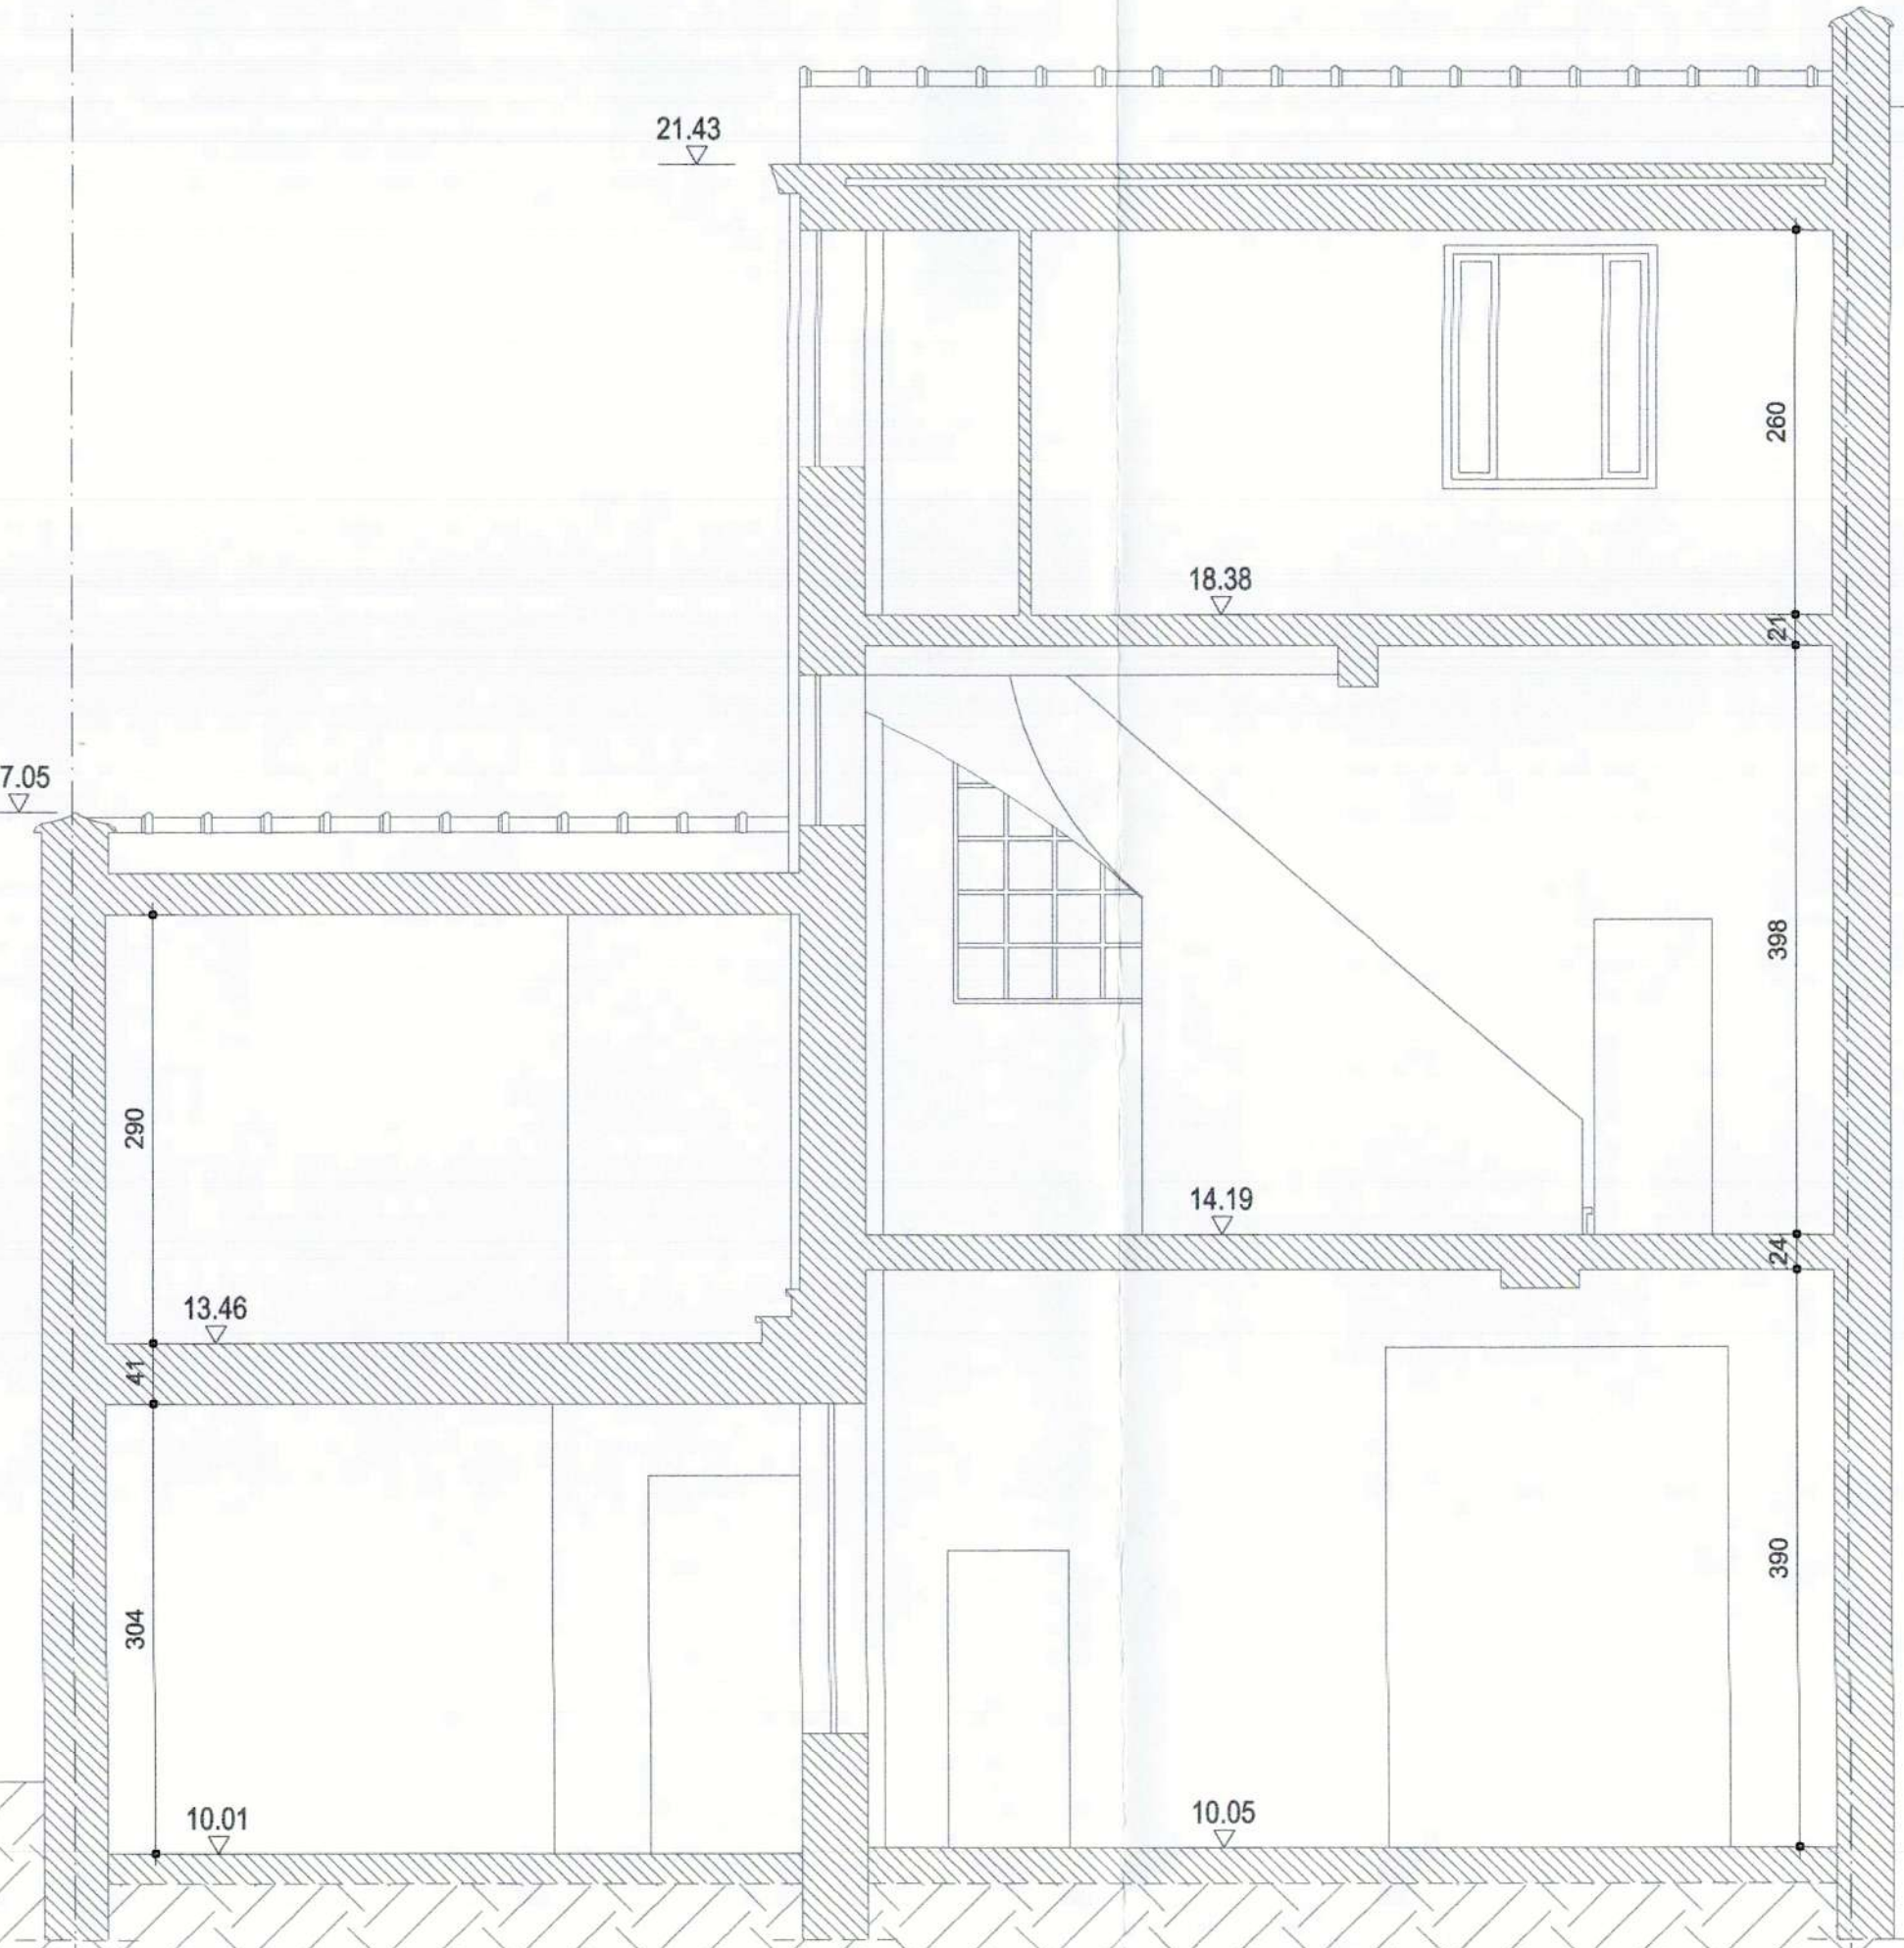

COUPE CC EXISTANTE

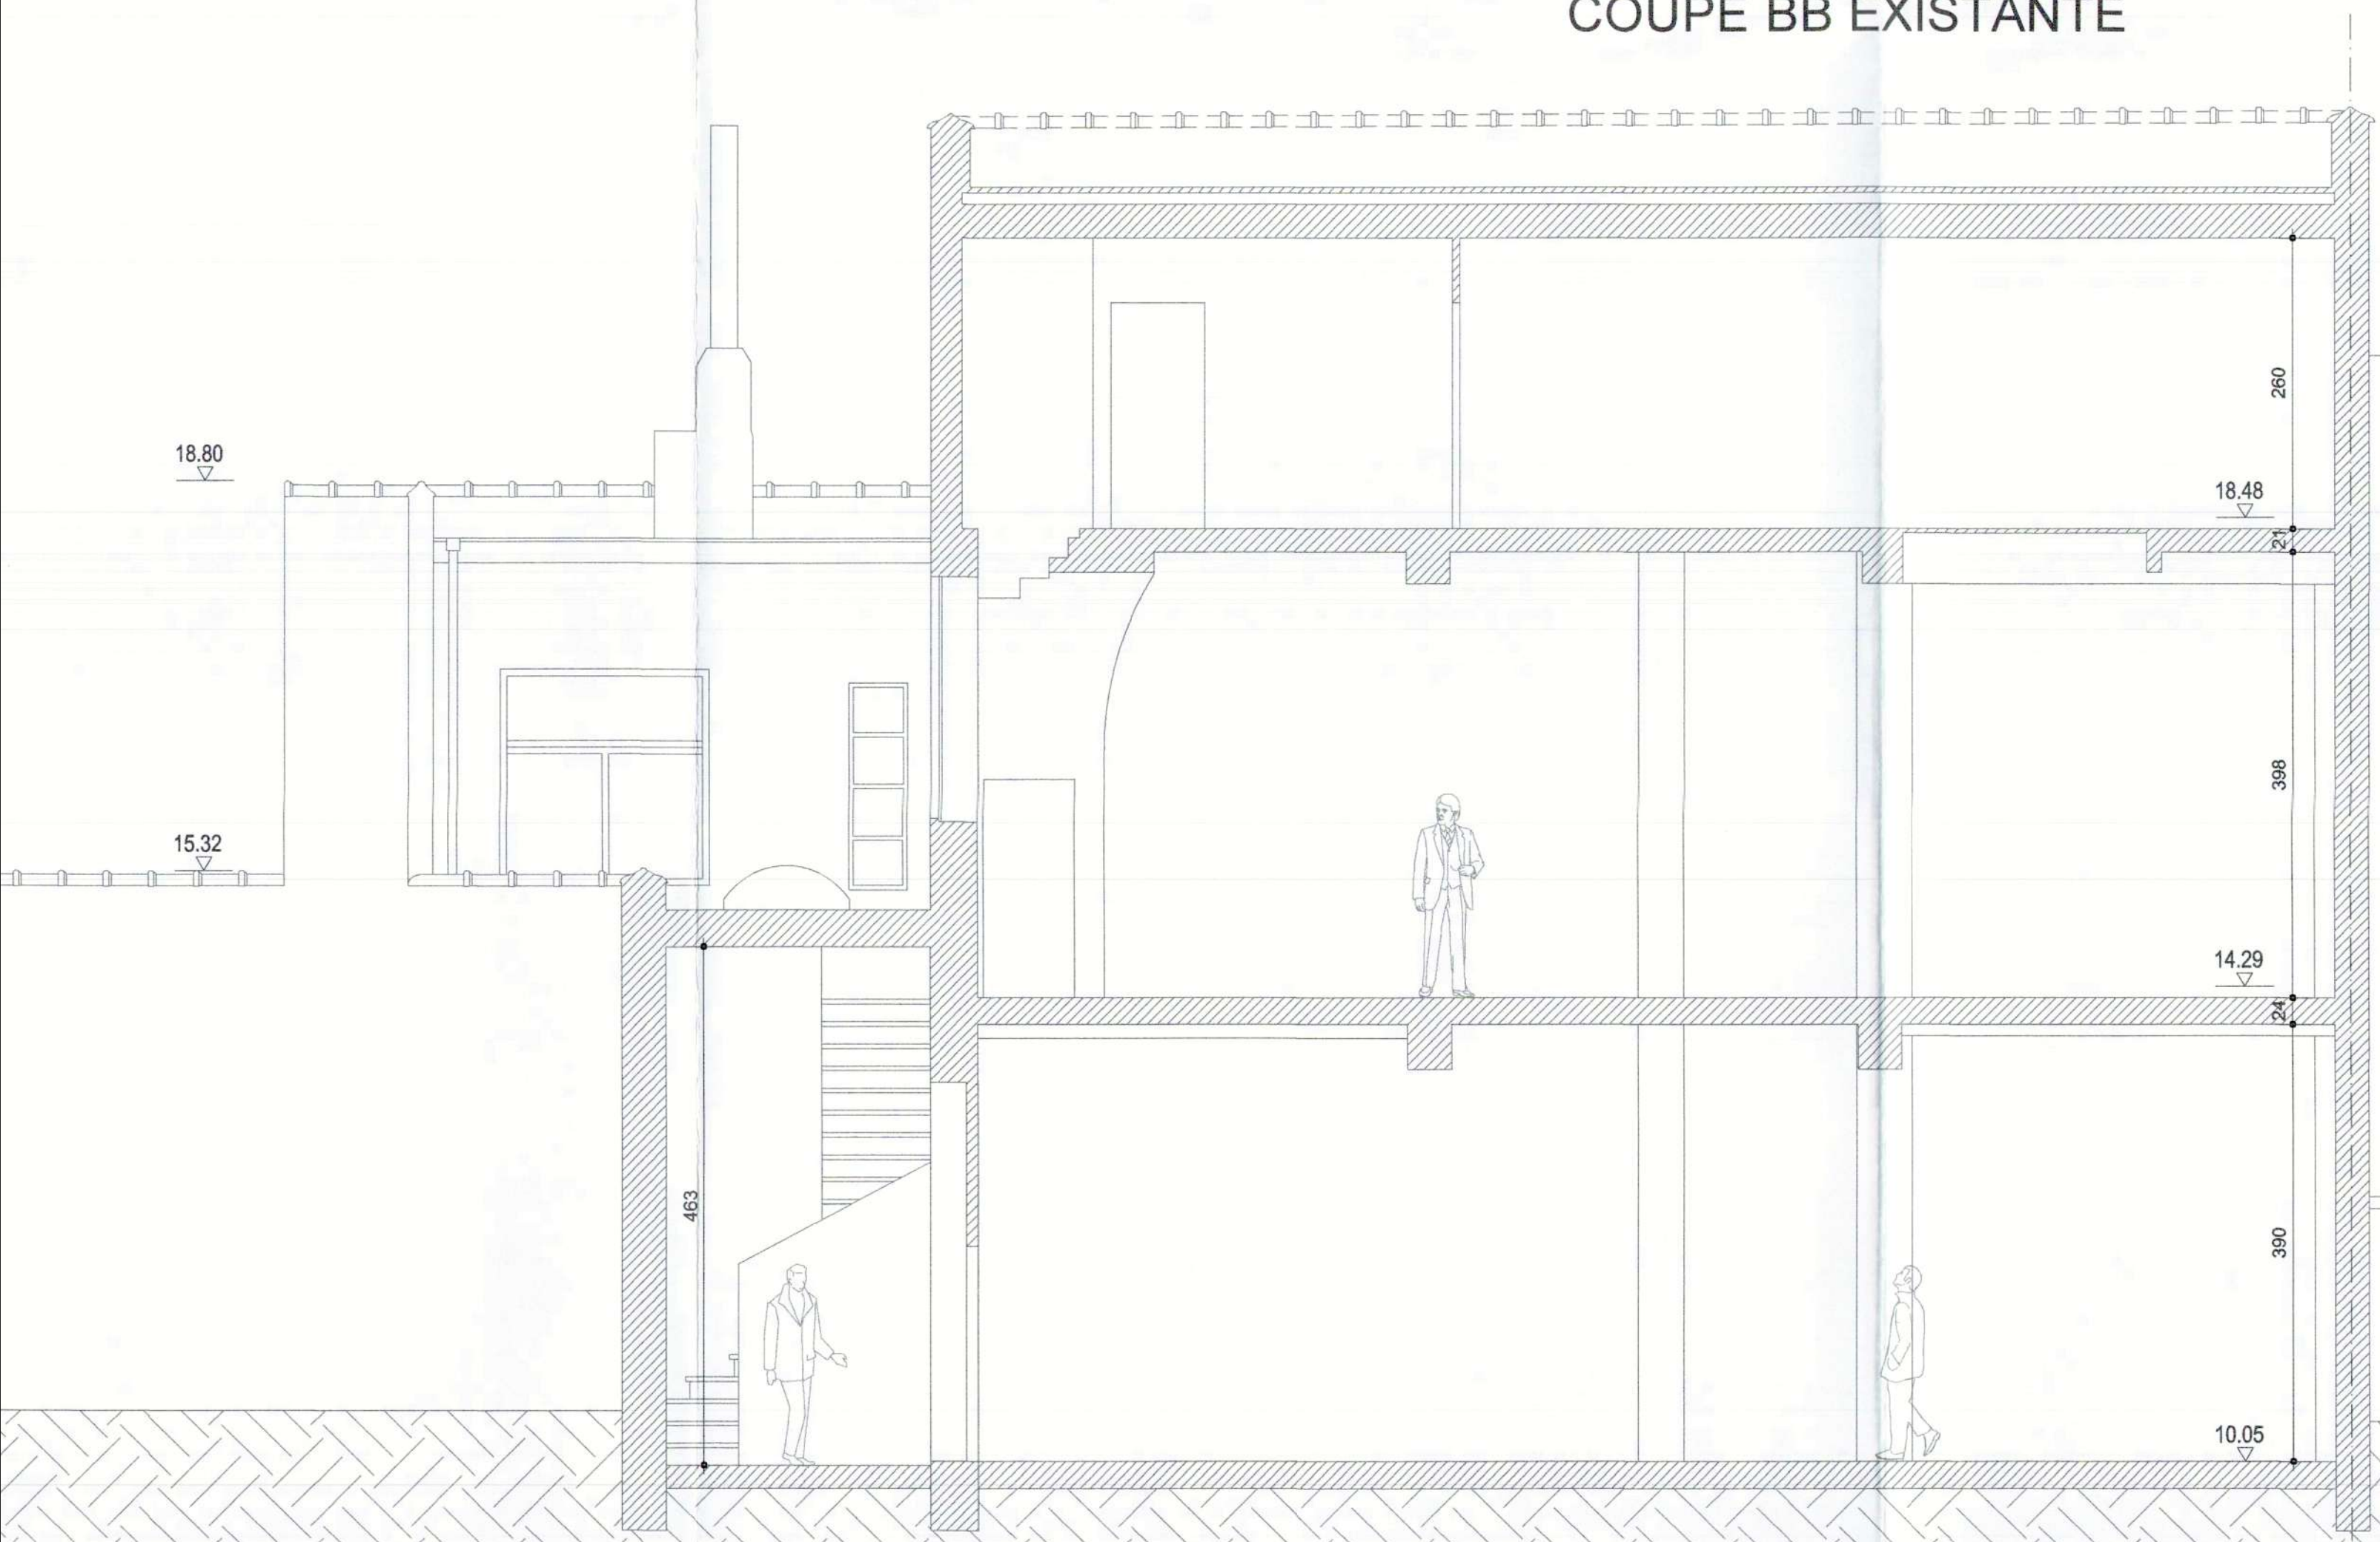

COUPE AA EXISTANTE

TOUTES LES COTATIONS DE HAUTEURS INDIQUEES EN PLAN SONT DONNEES PAR RAPPORT AU NIVEAU SOL FINI

REGION	REGION BRUXELLES-CAPITALE	
COMMUNE	FOREST	
MAITRE DE L'OUVRAGE		
PROJET	RENOVATION D'UN ATELIER - BUREAU AVEC HABITATION UNIFAMILIALE	
SITUATION	Rue Rodenbach, 70 1190 Bruxelles	CADASTRE: Division 3 Section 8 B69 D6P0000
AUTEUR DE PROJET		
OBJET	PERMIS D'URBANISME INTRODUIT LE 20.06.2020 PAR L'ATELIER ET DELIVRE LE 10.05.2021 PAR LA COMMUNE DE FOREST	
ECHELLE	1/50	SITUATION EXISTANTE DE DROIT: COUPES & FACADES
DATE	25.05.2023	
MODIFICATION	INDEXE	
DATE		PLAN 22/192 PUD 04/05

MATERIAUX DE FACADE EXISTANT

- ① ENDUIT - PEINTURE GRISE
- ② RIVE DE TOITURE EN ALUMINIUM
- ③ CORNICHE BOIS - PEINTURE BLANCHE
- ④ BRIQUES ROUGES
- ⑤ CHASSIS ACIER - PEINTURE BLANCHE
- ⑥ CHASSIS BOIS - TEINTE NATURELLE

LEGENDE

- MURS ET DALLES EXISTANT
- DEMOLITIONS
- MACONNERIES NOUVELLES
- ISOLATION
- PLEINE TERRE
- ETANCHEITE
- TOITURE VEGETALISEE
- EP EAUX PLUVIALES
- EF EAUX FECALES
- EU EAUX USEES

MODIFICATIONS :	Date :	Ind :
		A
		B
		C
		D
		E
		F
		G
		H
		I
		J
		K
		L
		M
		N
		O

REMARQUES :
1/ L'ENTREPRENEUR SE REPORTE AUX PLANS DE DETAIL ET A L'ENSEMBLE DES DOCUMENTS DE SOUMISSION ET D'EXECUTION.
2/ LES INFORMATIONS RELATIVES A LA STABILITE INDIQUEES AUX PLANS DE L'ARCHITECTE SONT DONNEES A TITRE INDICATIF.
TOUS LES ELEMENTS STRUCTURELS FONT L'OBJET D'UNE ETUDE PARTICULIERE A LAQUELLE L'ENTREPRENEUR SE REPORTE.
3/ DE MEME, TOUTES LES CONNEXES CONCERNANT LES TECHNIQUES SPECIALES (ELECTRICITE, PLUMBERIE, SANITAIRES, CHAUFFAGE, VENTILATION, CONDITIONNEMENT D'AIR, ASCENSEUR, ETC...) SONT REPRISES A TITRE INDICATIF. L'ENTREPRENEUR SE REPORTE DE LOIN AUX ETUDES SPECIFIQUES.
4/ LES DIMENSIONS ET LES NIVEAUX DES OUVRAGES EXISTANTS ET/OU DU TERRAIN SONT DONNES A TITRE INDICATIF. L'ENTREPRENEUR EST TENU DE LES VERIFIER IN SITU. IL PREVIENDRA L'ARCHITECTE DE TOUTE ERREUR OU CONFUSION AVANT EXECUTION.

N° DOSSIER	NOM DU DOSSIER	PHASE EN COURS	DATE	ECHELLE
1913	RODENBACH	permis d'urbanisme	04.06.2020	1/50
PLAN :				
COMMENTAIRES :				
APPROBATION ENTREPRENEUR :				
REF N° : 1913P - 201				
N° PLAN : 201				

RUE RODENBACH