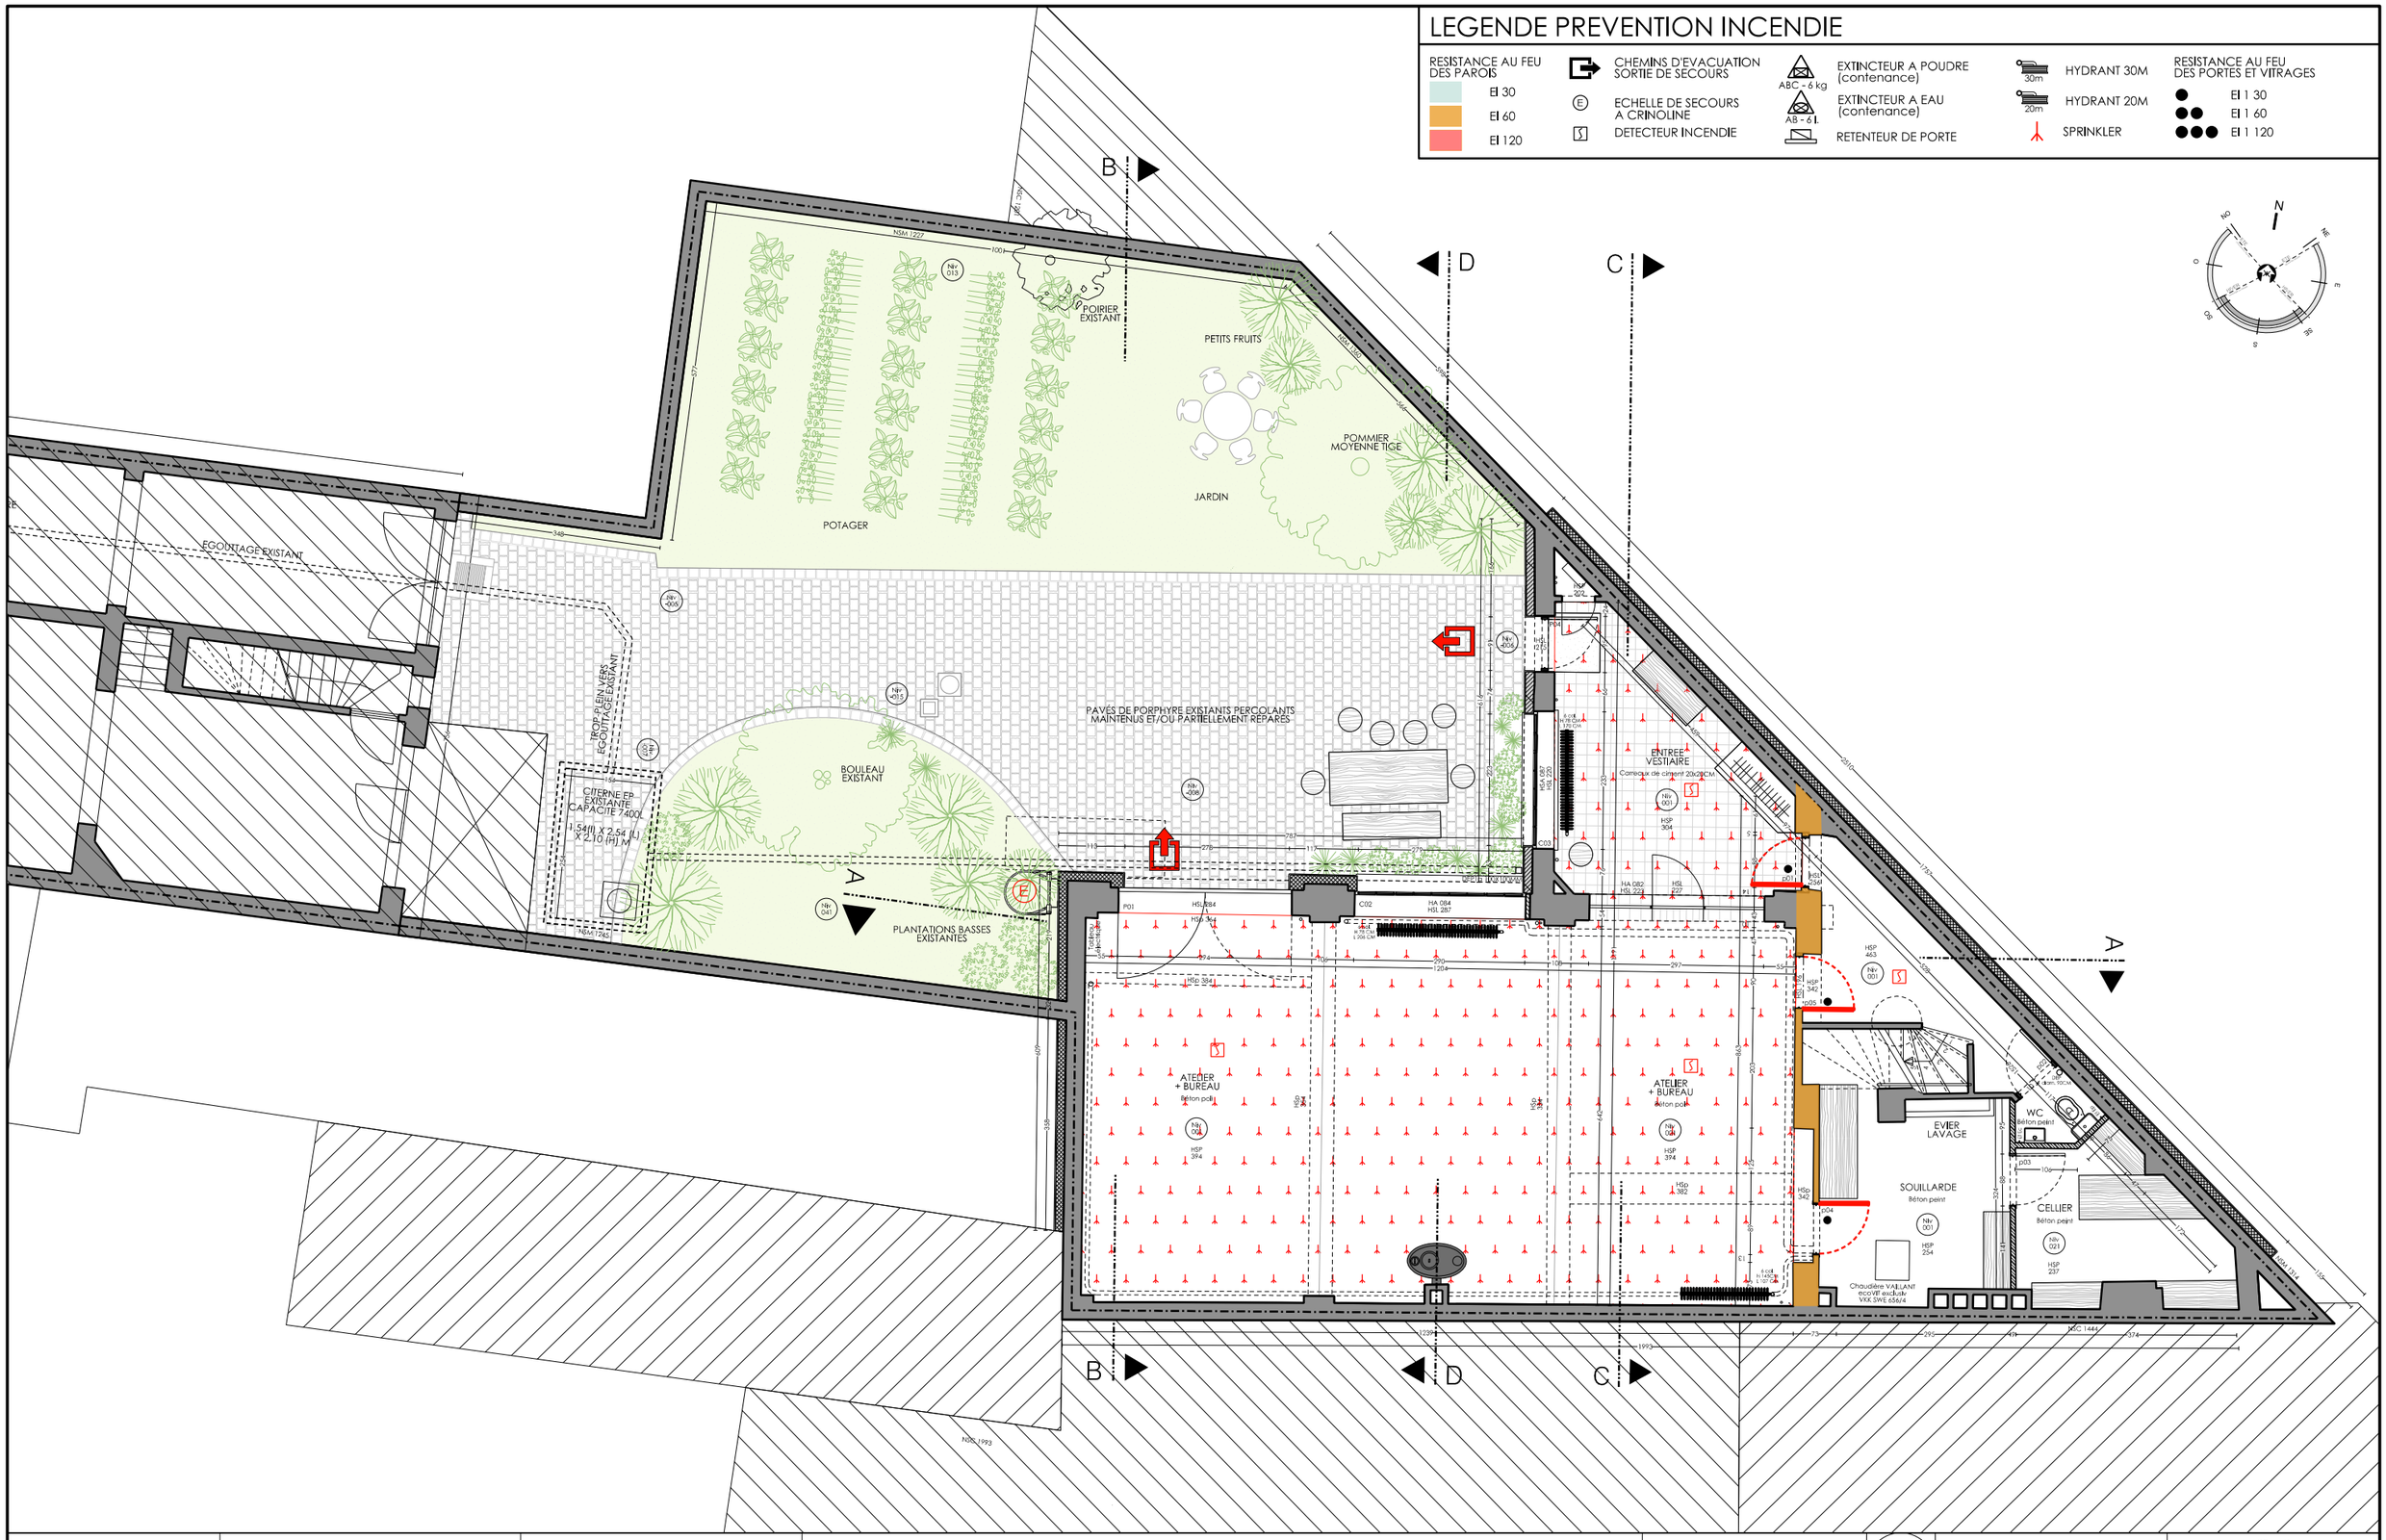

REGION BXL CAPITALE COMMUNE DE FOREST	RENOVATION D'UN ATELIER AVEC HABITATION UNIFAMILIALE Rue Rodenbach, 70 1190 Bruxelles		DEMANDE DE PERMIS D'URBANISME Demande d'avis prévention incendie : Plan de compartimentage	PI 01	DOS. 22 / 192
				PLAN REZ-DE-CHAUSSEE Date 12.12.2023 Echelle 1 / 100	Modification Indice / Date

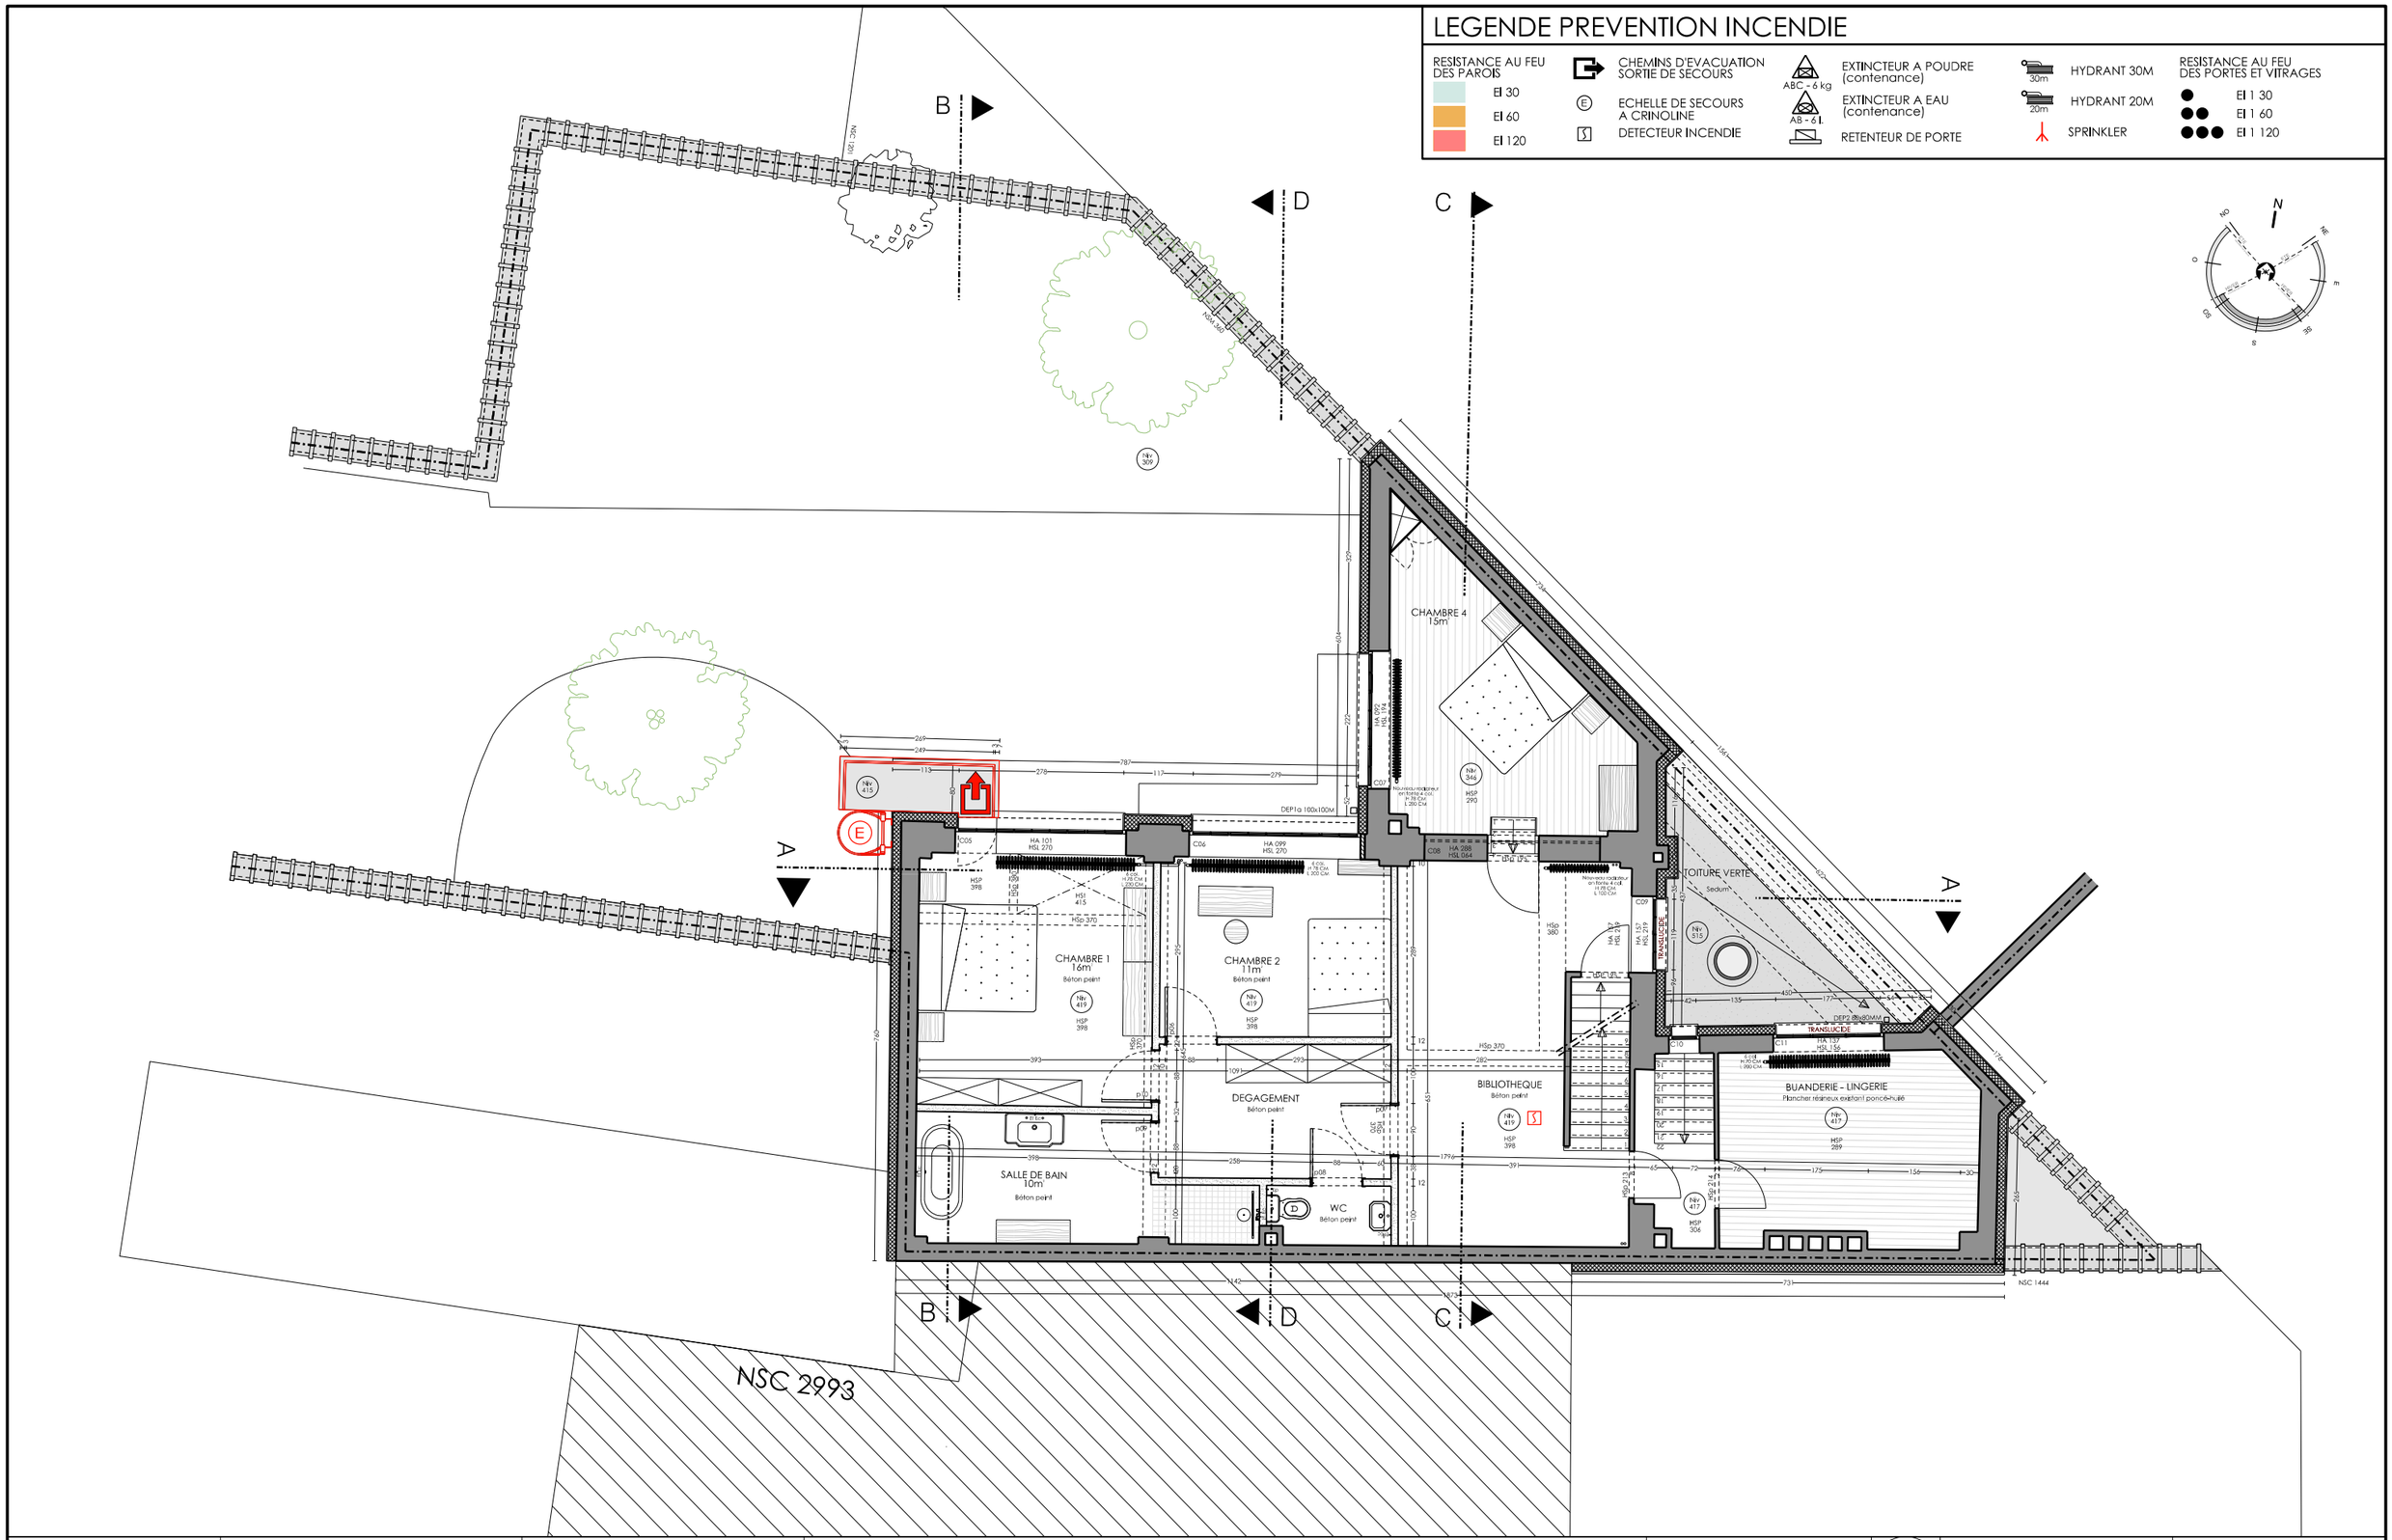

REGION BXL CAPITALE COMMUNE DE FOREST	RENOVATION D'UN ATELIER AVEC HABITATION UNIFAMILIALE Rue Rodenbach, 70 1190 Bruxelles		DEMANDE DE PERMIS D'URBANISME Demande d'avis prévention incendie : Plan de compartimentage	PI 02	DOS. 22 / 192	Modification Indice / Date	
					PLAN 1ER ETAGE		
					Date 12.12.2023 Echelle 1 / 100		

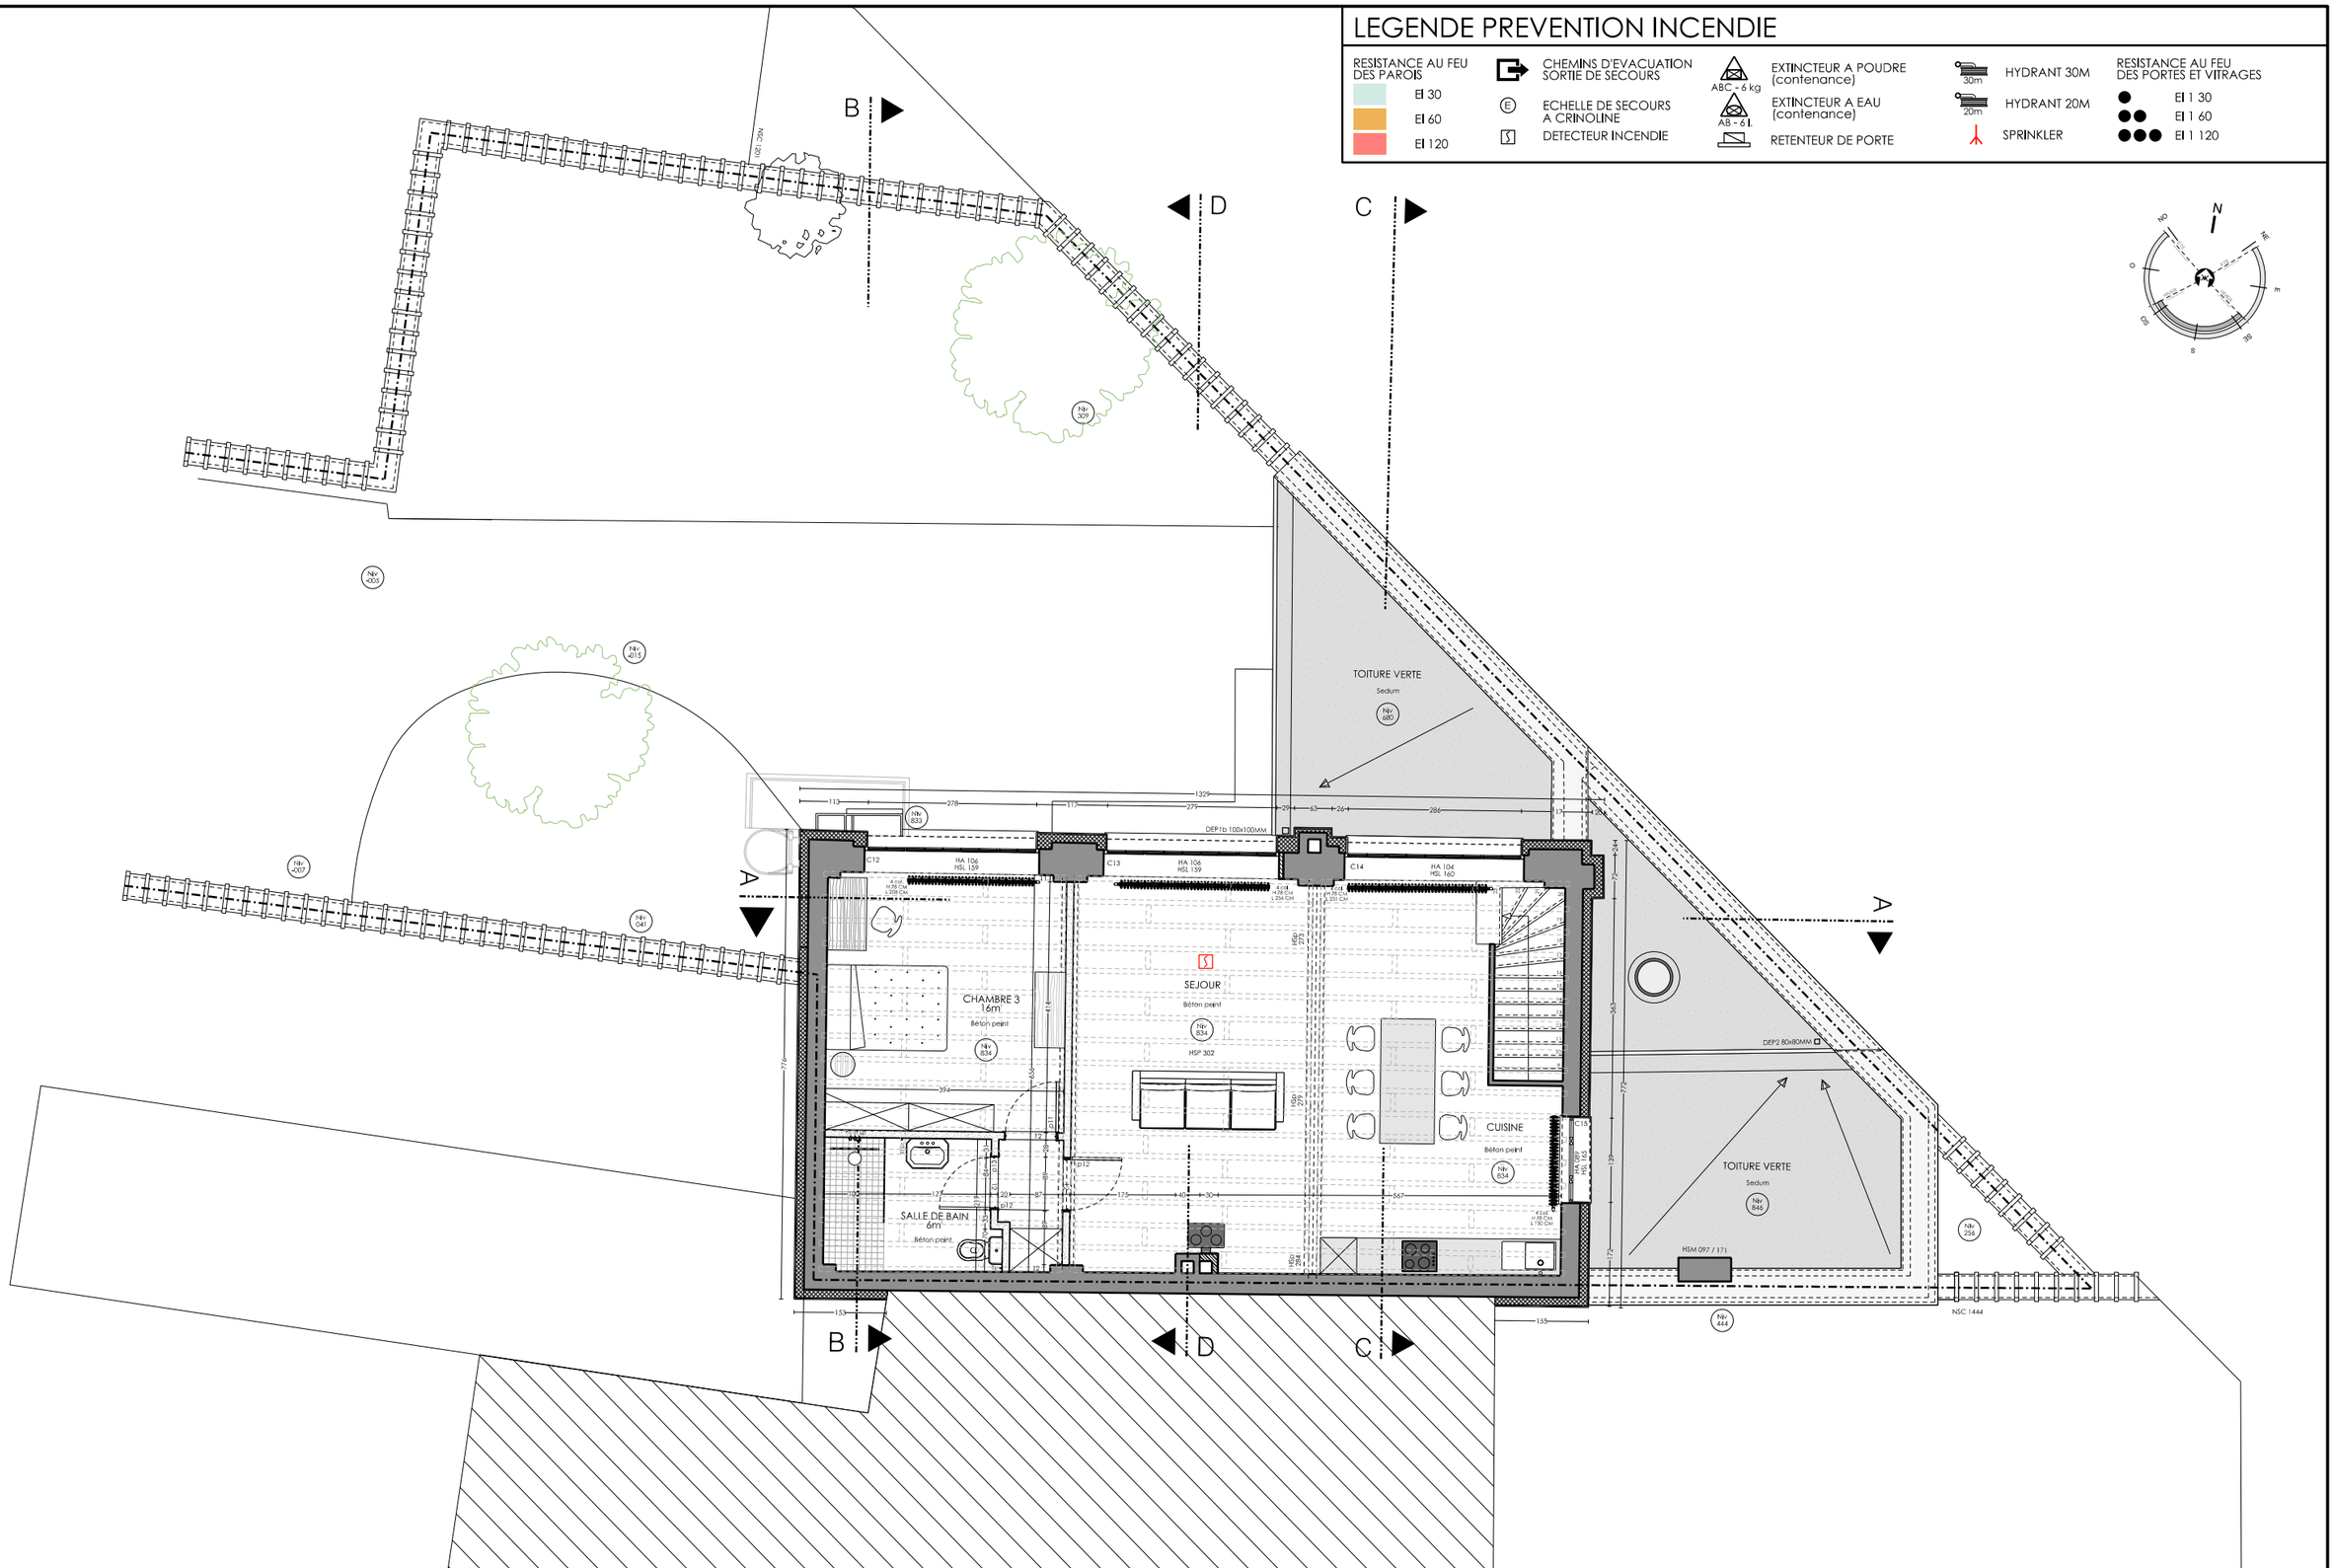

REGION BXL CAPITALE COMMUNE DE FOREST	RENOVATION D'UN ATELIER AVEC HABITATION UNIFAMILIALE Rue Rodenbach, 70 1190 Bruxelles		DEMANDE DE PERMIS D'URBANISME Demande d'avis prévention incendie : Plan de compartimentage		PI 03	DOS. 22 / 192	Modification Indice / Date
						PLAN 2EME ETAGE	
						Date 12.12.2023 Echelle 1 / 100	

LEGENDE PREVENTION INCENDIE

RESISTANCE AU FEU DES PAROIS		
EI 30	CHEMINS D'EVACUATION SORTIE DE SECOURS	EXTINCTEUR A POUDRE (contenance) ABC - 6 kg
EI 60	ECHELLE DE SECOURS A CRINOLINE	EXTINCTEUR A EAU (contenance) AB - 6 L
EI 120	DETECTEUR INCENDIE	RETENTEUR DE PORTE

	RESISTANCE AU FEU DES PORTES ET VITRAGES
HYDRANT 30M	EI 1 30
HYDRANT 20M	EI 1 60
SPRINKLER	EI 1 120

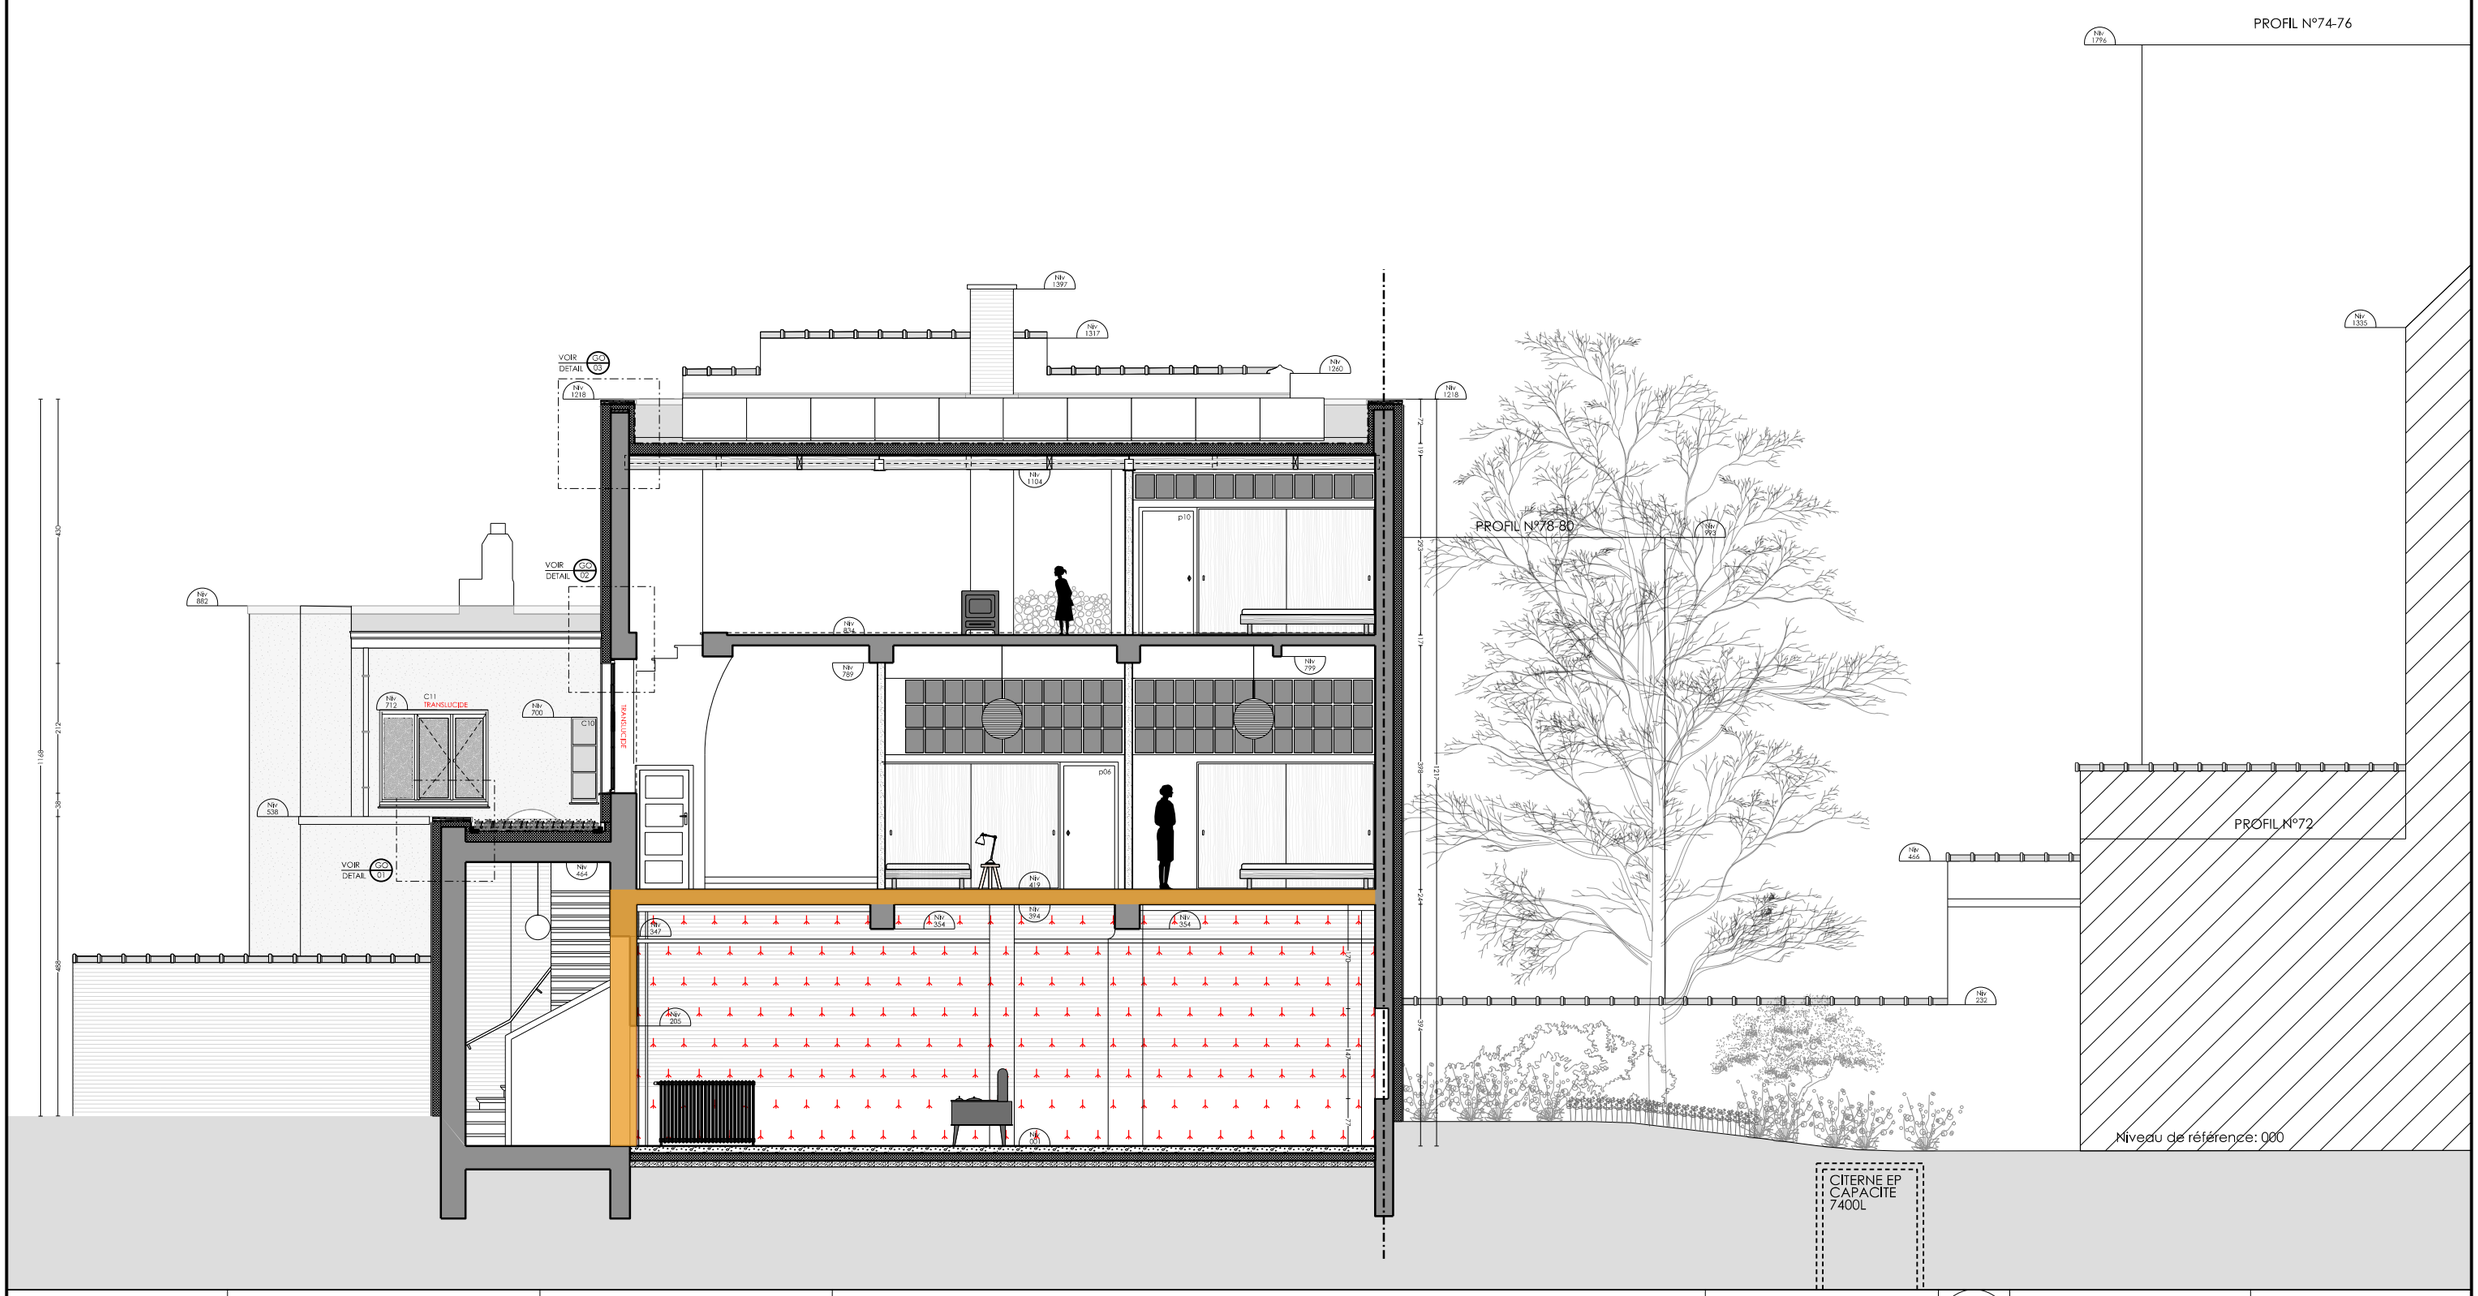

REGION BXL CAPITALE	RENOVATION D'UN ATELIER AVEC HABITATION UNIFAMILIALE		DEMANDE DE PERMIS D'URBANISME Demande d'avis prévention incendie : Plan de compartimentage		PI 04	DOS. 22 / 192	Modification
COMMUNE DE FOREST	Rue Rodenbach, 70 1190 Bruxelles					COUPE AA	Indice / Date
					Date 12.12.2023	Echelle 1 / 100	

LEGENDE PREVENTION INCENDIE

RESISTANCE AU FEU DES PAROIS
- EI 30
- EI 60
- EI 120

CHEMINS D'EVACUATION SORTIE DE SECOURS

ECHELLE DE SECOURS A CRINOLINE

DETECTEUR INCENDIE

ABC - 6 kg — EXTINCTEUR A POUDRE (contenance)

AB - 6 L — EXTINCTEUR A EAU (contenance)

RETENTEUR DE PORTE

30m — HYDRANT 30M

20m — HYDRANT 20M

SPRINKLER

RESISTANCE AU FEU DES PORTES ET VITRAGES
- EI 1 30
- EI 1 60
- EI 1 120

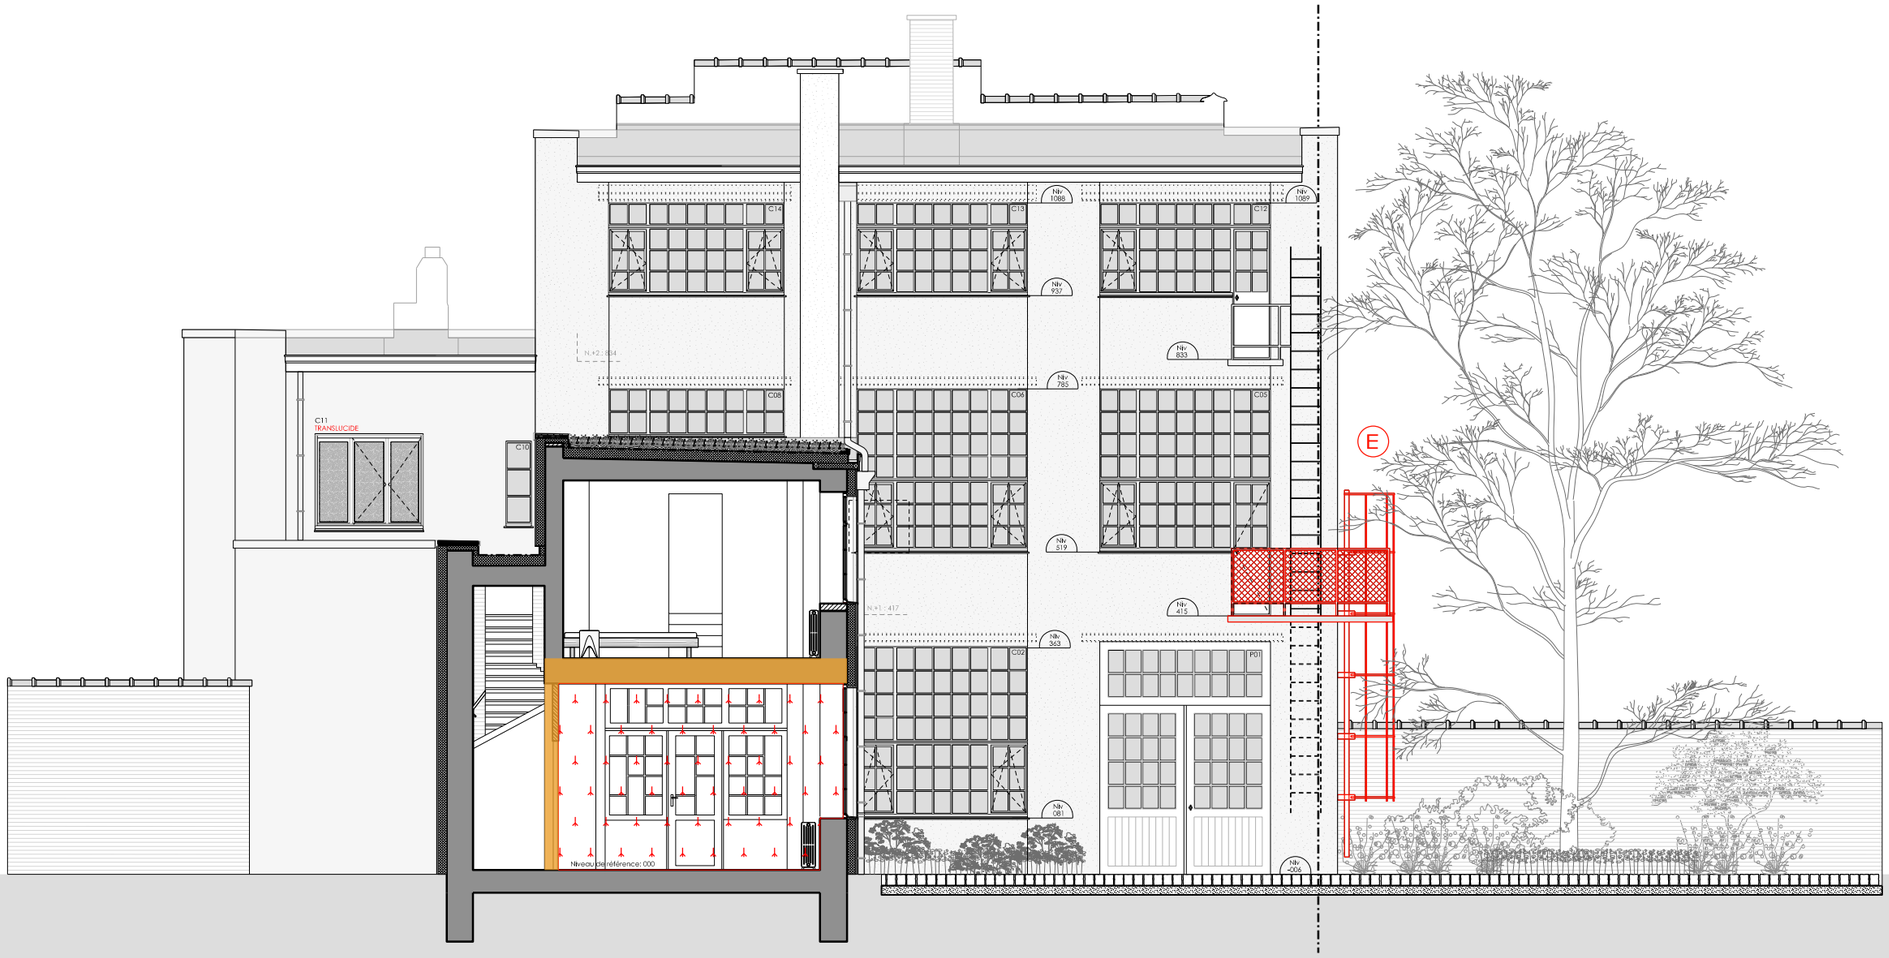

REGION BXL CAPITALE COMMUNE DE FOREST	RENOVATION D'UN ATELIER AVEC HABITATION UNIFAMILIALE Rue Rodenbach, 70 1190 Bruxelles		DEMANDE DE PERMIS D'URBANISME Demande d'avis prévention incendie : Plan de compartimentage		PI 05	DOS. 22 / 192
					FACADE INTERIEURE NORD	
					Date 12.12.2023	Echelle 1 / 100

Modification	
Indice	Date