

REGION  
BXL-CAPITALE

FOREST

Rue Rodenbach 70  
1190 Bruxelles

Maitre de l'ouvrage

PERMIS  
D'URBANISME  
INTRODUIT LE  
20.06.2020  
PAR L'ATELIER  
D'ARCHITECTURE  
BRUNO  
ERPICUM &  
PARTENAIRES

ET DELIVRE LE  
10.05.2021  
PAR LA  
COMMUNE  
DE FOREST

Les documents appossés à ce cartouche  
restent la propriété de l'atelier  
d'architecture  
Bruno Ericum & Partenaires

Modification	
Indice	Date

SITUATION  
DE DROIT:  
PLAN  
D'IMPLANTATION


DOS. 22/192

Date 25.05.2023

Echelle 1 / 200

PU  
01



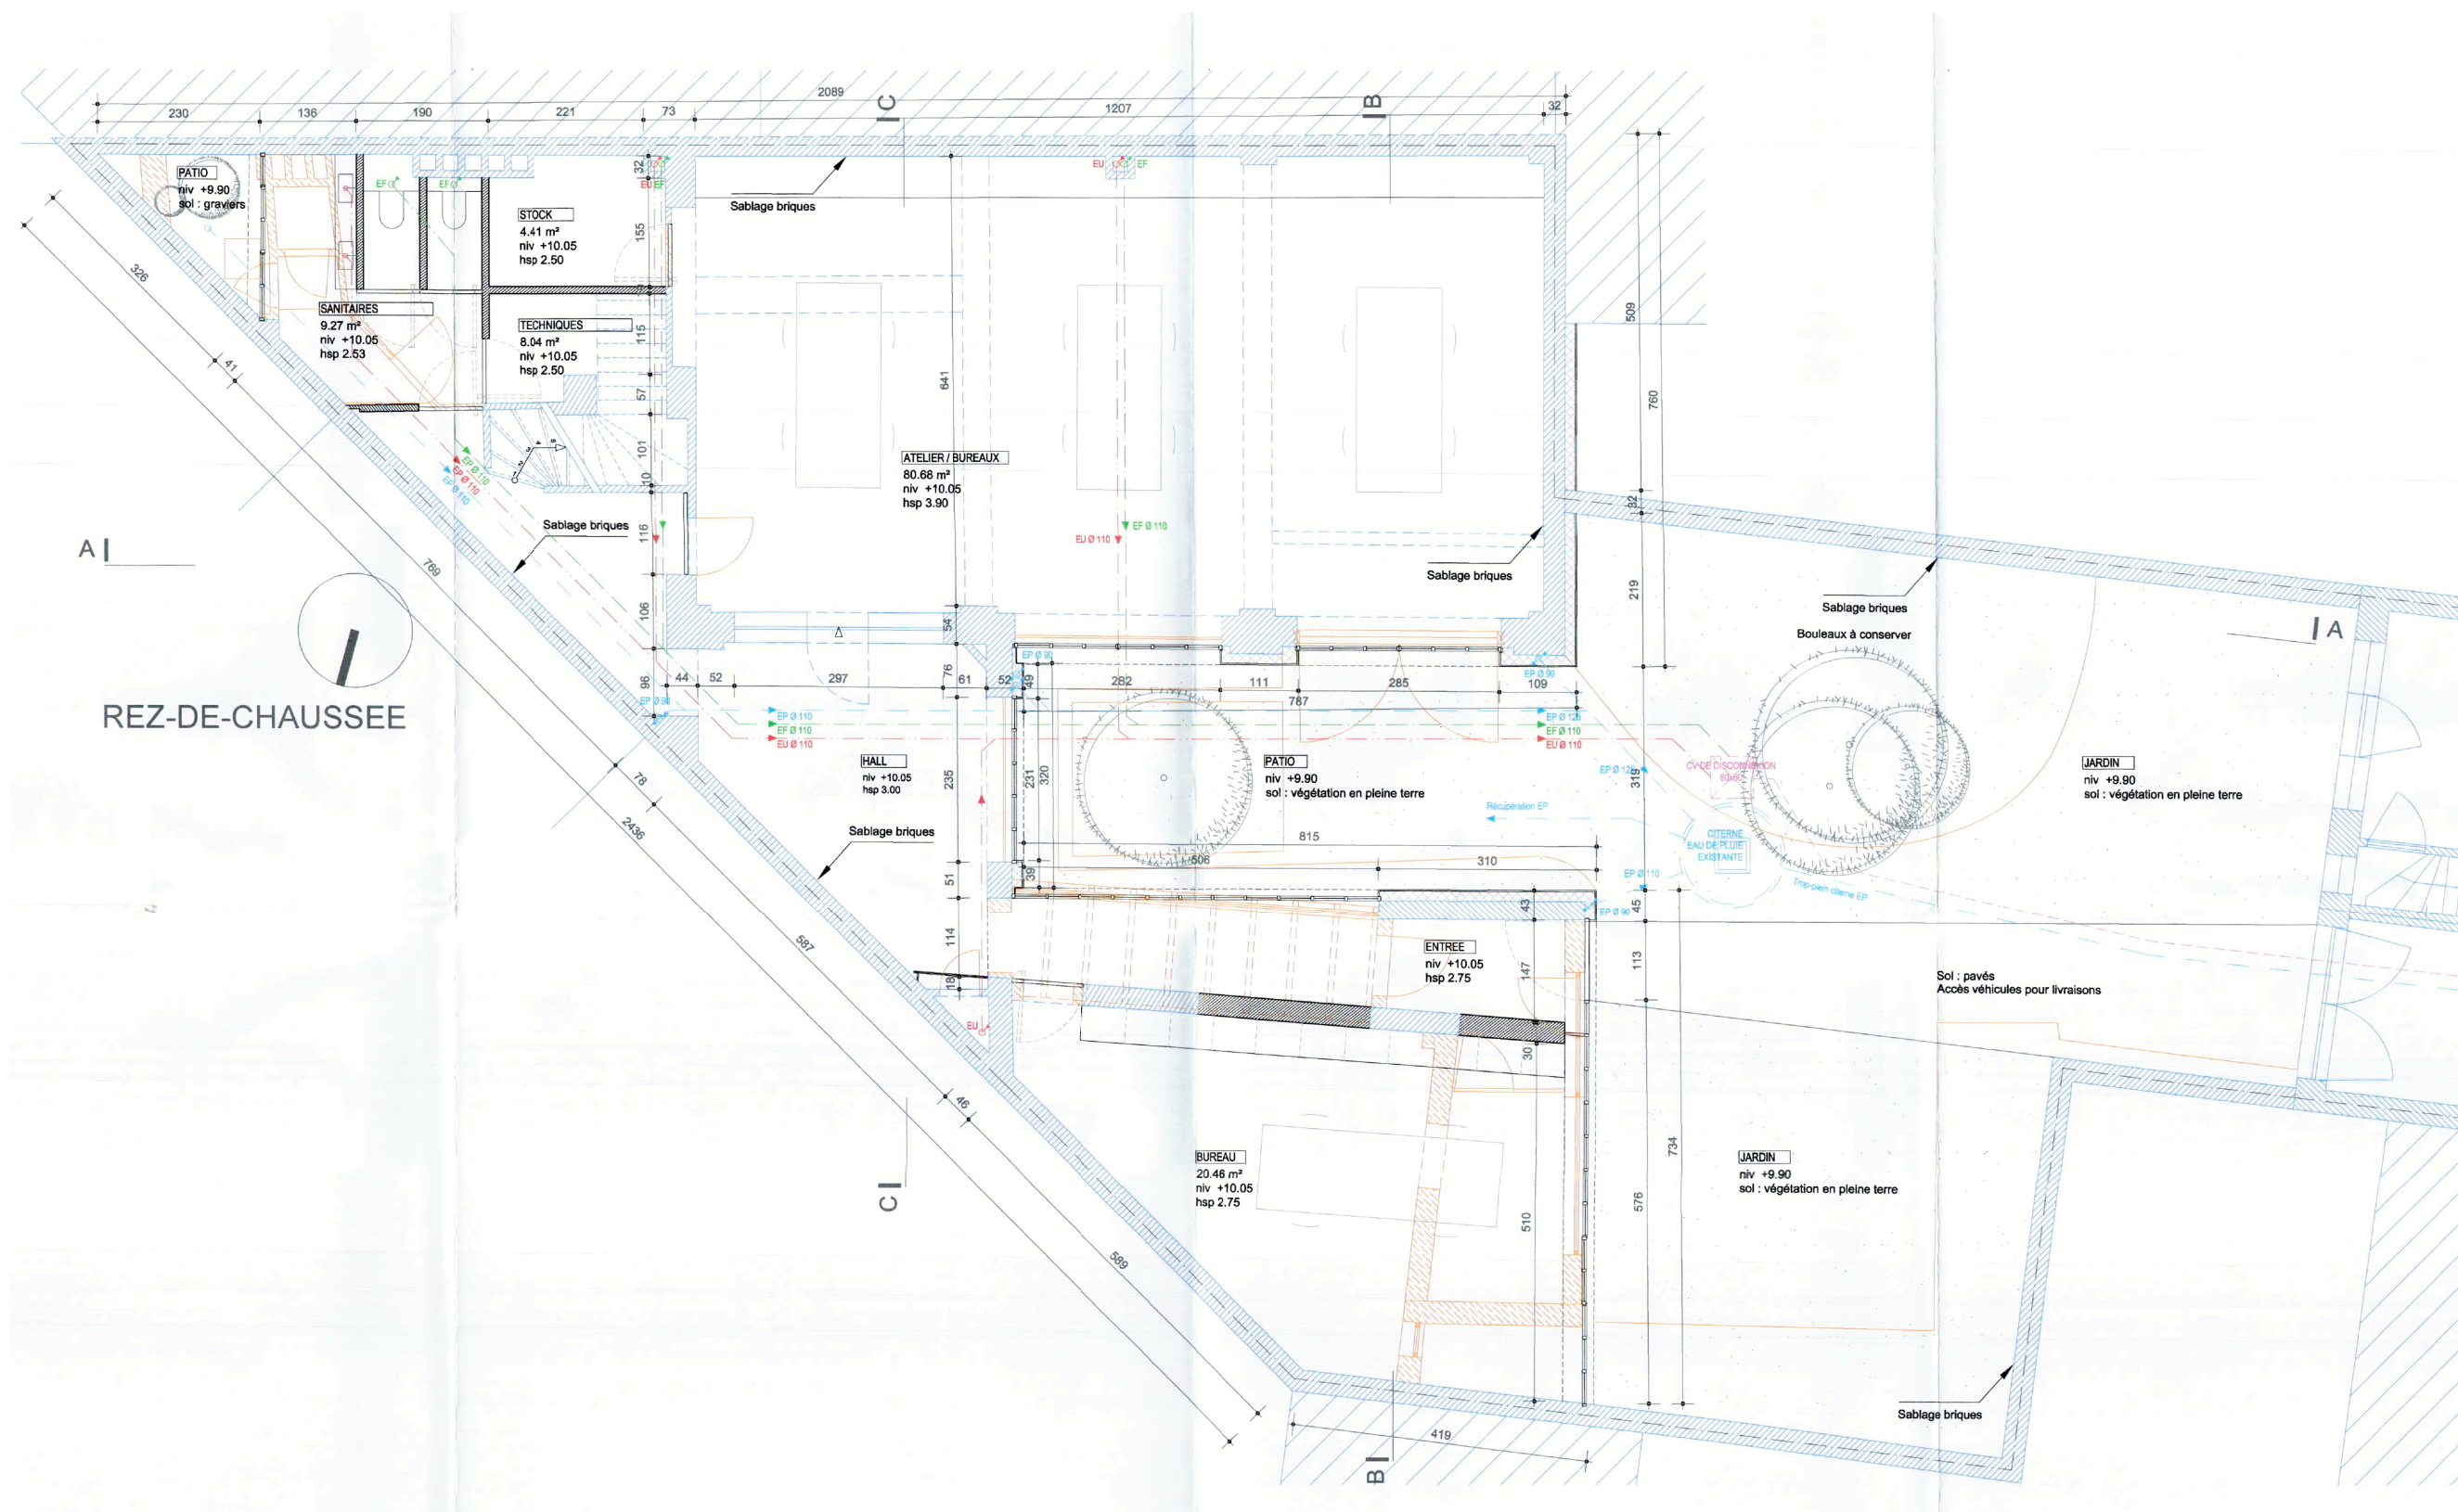

REZ-DE-CHAUSSEE

REGION  
BXL-CAPITALE

FOREST

Rue Rodenbach 70  
1190 Bruxelles

Maitre de l'ouvrage

PERMIS  
D'URBANISME  
INTRODUIT LE  
20.06.2020  
PAR L'ATELIER  
D'ARCHITECTURE  
BRUNO  
ERPICUM &  
PARTENAIRES

ET DELIVRE LE  
10.05.2021  
PAR LA  
COMMUNE  
DE FOREST

Les documents apposés à ce cartouche  
restent la propriété de l'atelier  
d'architecture  
Bruno Epicum & Partenaires

Modification

Indice	Date

SITUATION  
DE DROIT:  
REZ-DE-CHAUSSEE

DOS. 22/192


Date 25.05.2023

Echelle 1 / 100



PU  
02



C

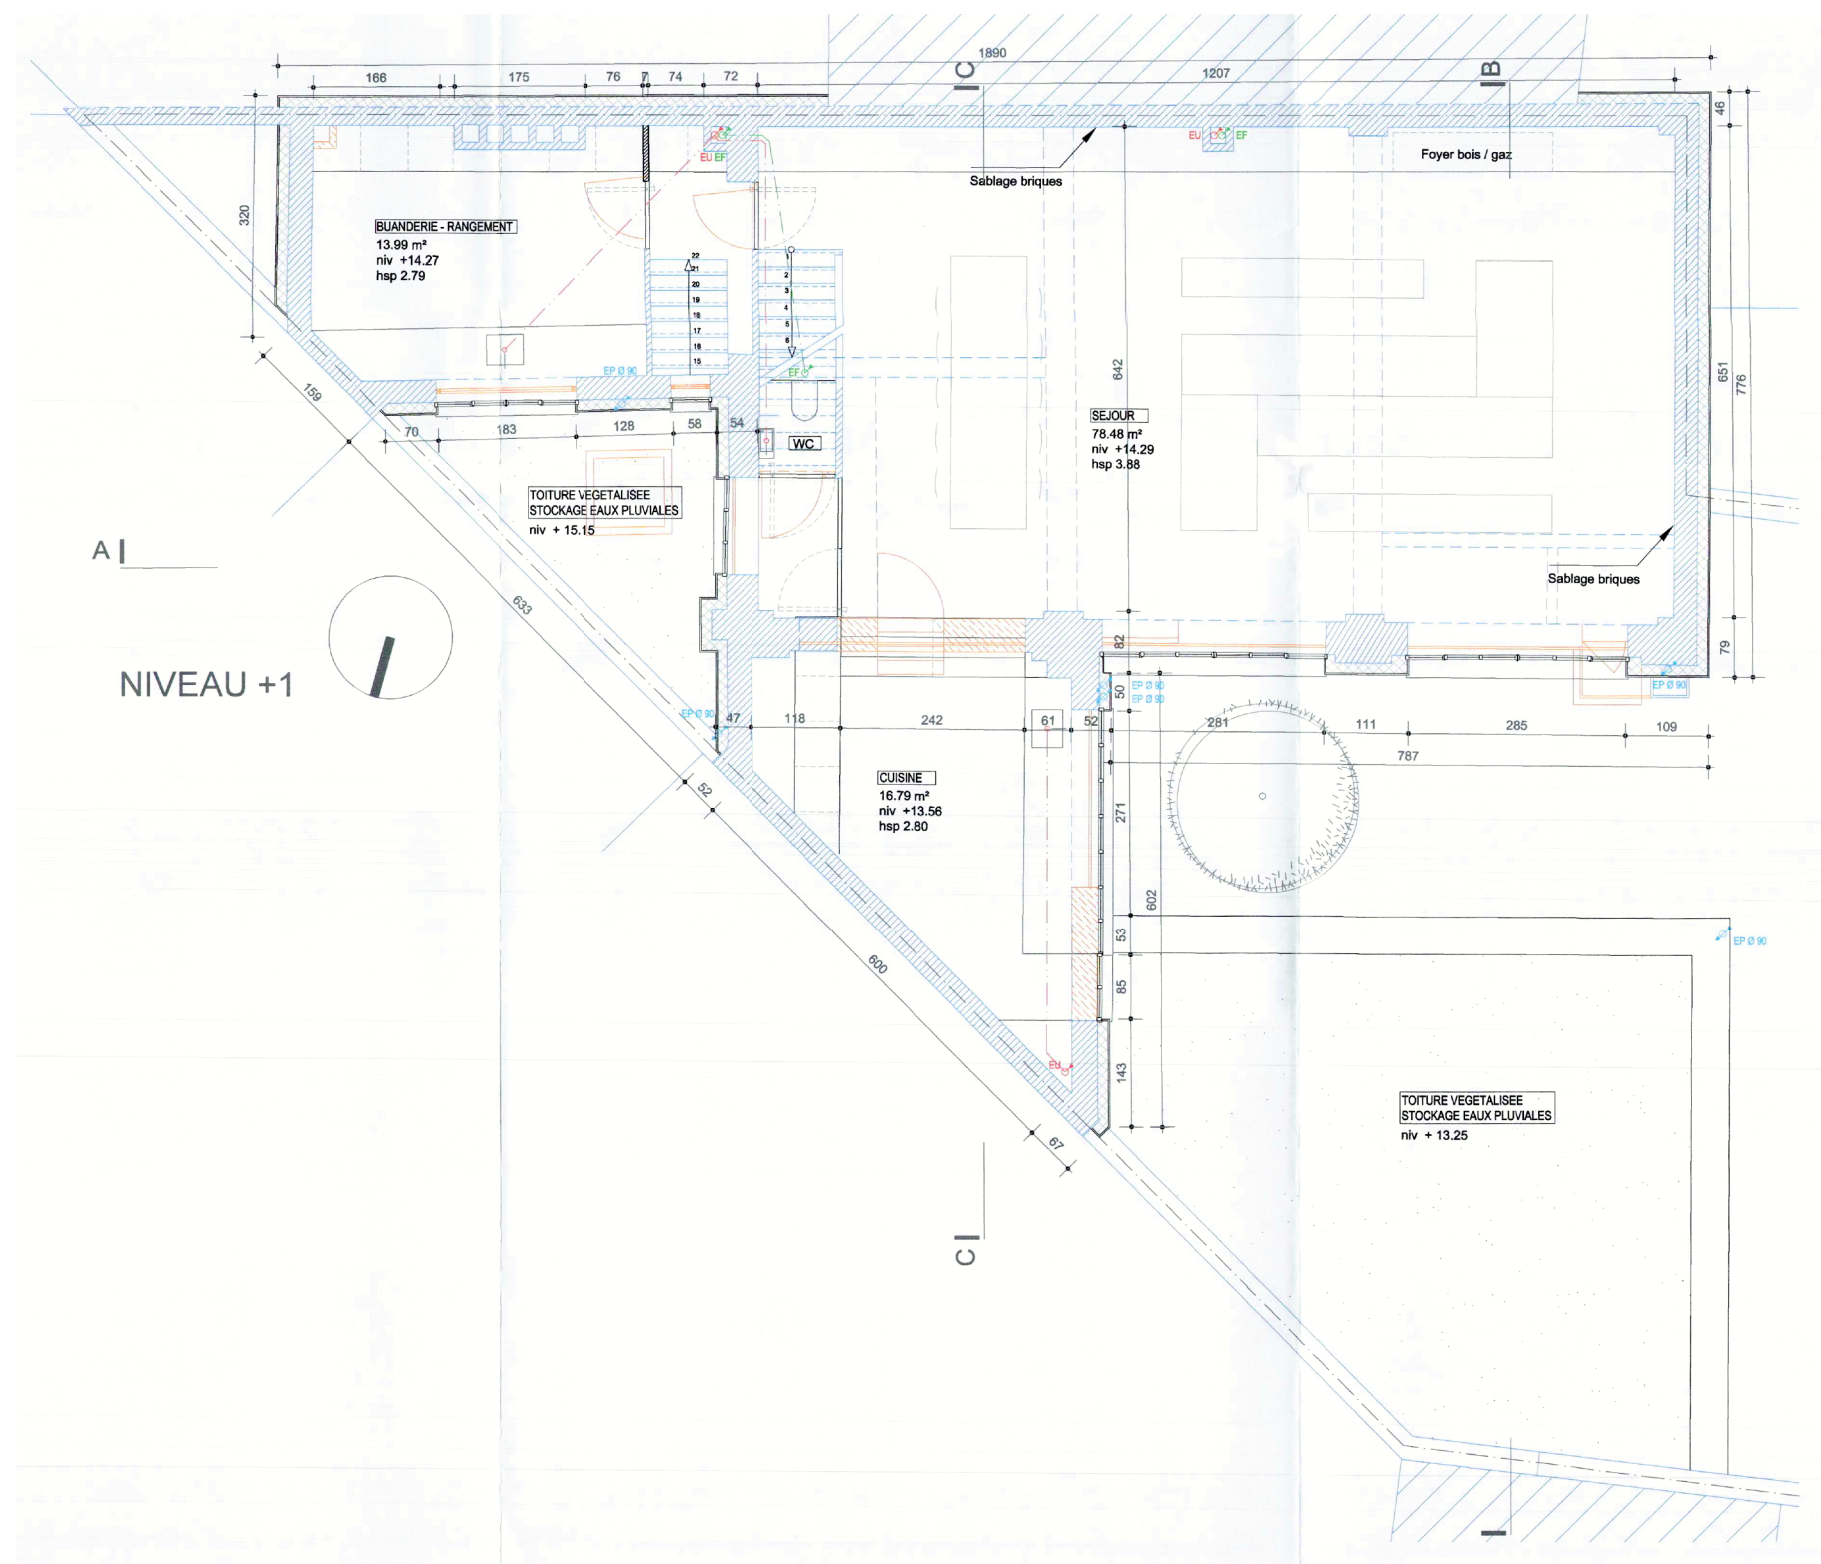



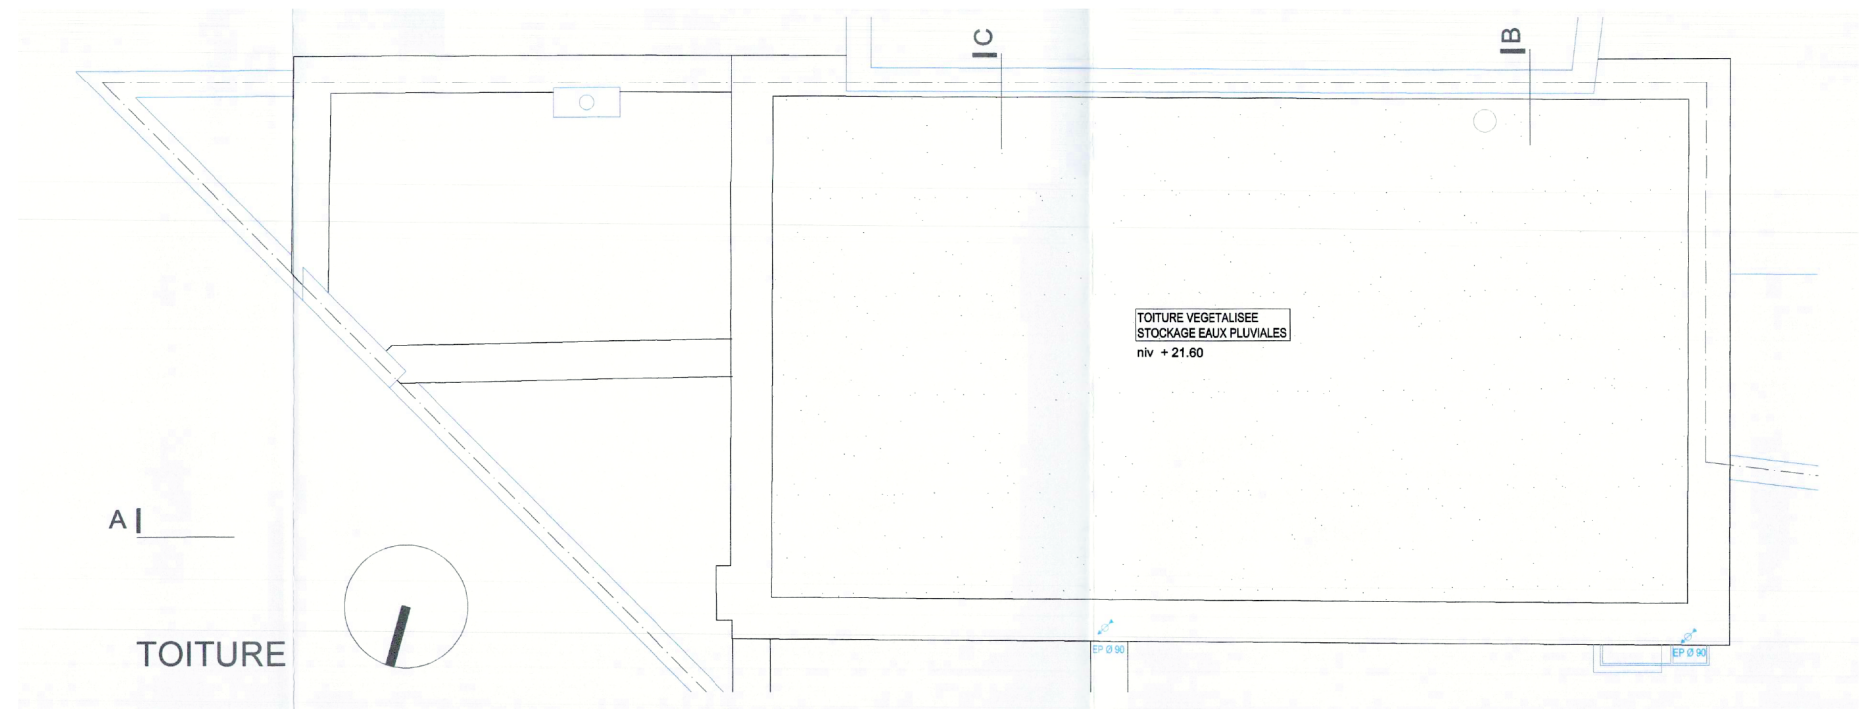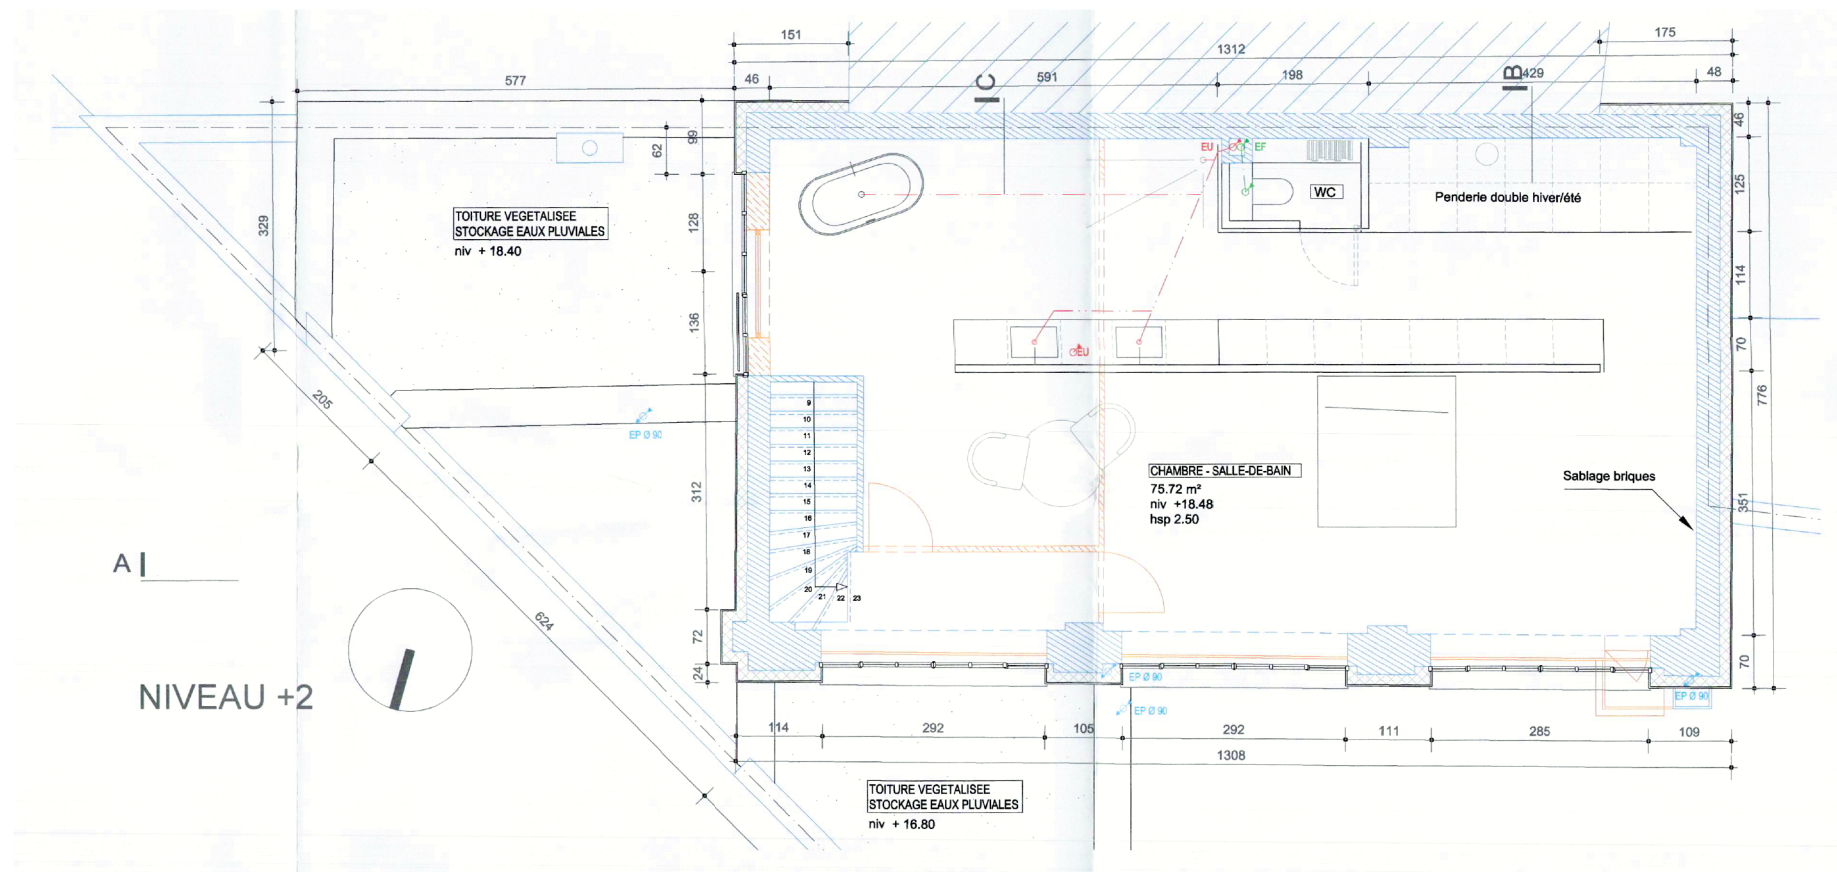

REGION  
BXL-CAPITALE  
  
FOREST

Rue Rodenbach 70  
1190 Bruxelles

Titre de l'ouvrage

PERMIS  
D'URBANISME  
INTRODUIT LE  
20.06.2020  
PAR L'ATELIER  
D'ARCHITECTURE  
BRUNO  
ERPICUM &  
PARTENAIRES

ET DELIVRE LE  
10.05.2021  
PAR LA  
COMMUNE  
DE FOREST

Les documents apposés à ce cartouche  
restent la propriété de l'atelier  
d'architecture  
Bruno Erpicum & Partenaires

Modification	
Indice	Date

SITUATION  
DE DROIT:  
NIVEAU +2  
& TOITURE


D0S. 22/192

Date 25.05.2023

Echelle 1 / 100



PU  
04



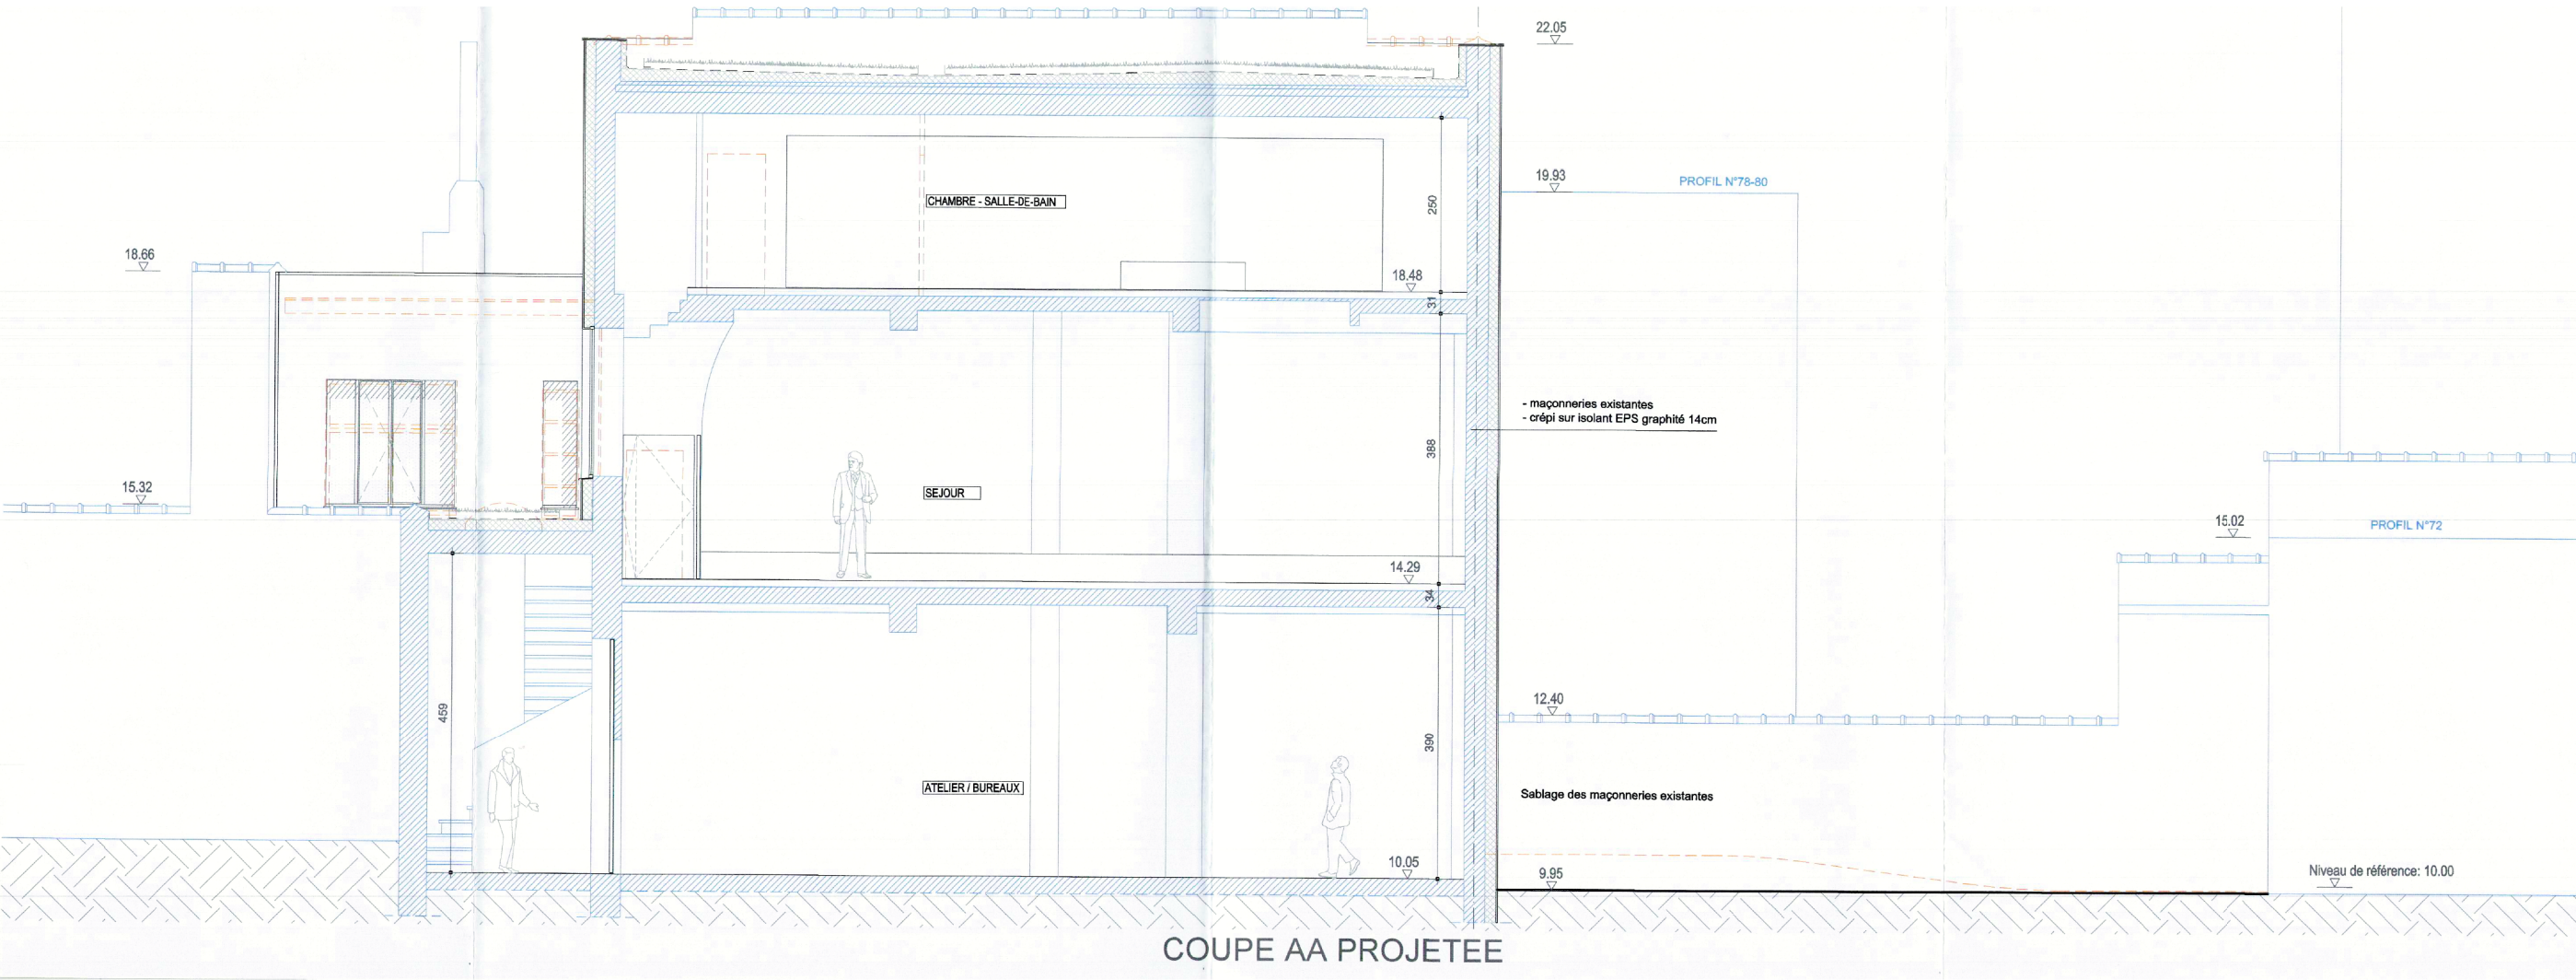

REGION BXL-CAPITALE	RENOVATION D'UN ATELIER AVEC HABITATION UNIFAMILIALE  Rue Rodenbach 70 1190 Bruxelles	PERMIS D'URBANISME INTRODUIT LE 20.06.2020 PAR L'ATELIER D'ARCHITECTURE BRUNO ERPICUM & PARTENAIRES ET DELIVRE LE 10.05.2021 PAR LA COMMUNE DE FOREST  <small>Les documents apposés à ce cartouche restent la propriété de l'atelier d'architecture Bruno Epicum &amp; Partenaires</small>	<div>PU 05</div> <div>SITUATION DE DROIT COUPE AA</div> <div>Date 25.05.23</div>	DOS. 22/192		Modification	
				Indice	Date		



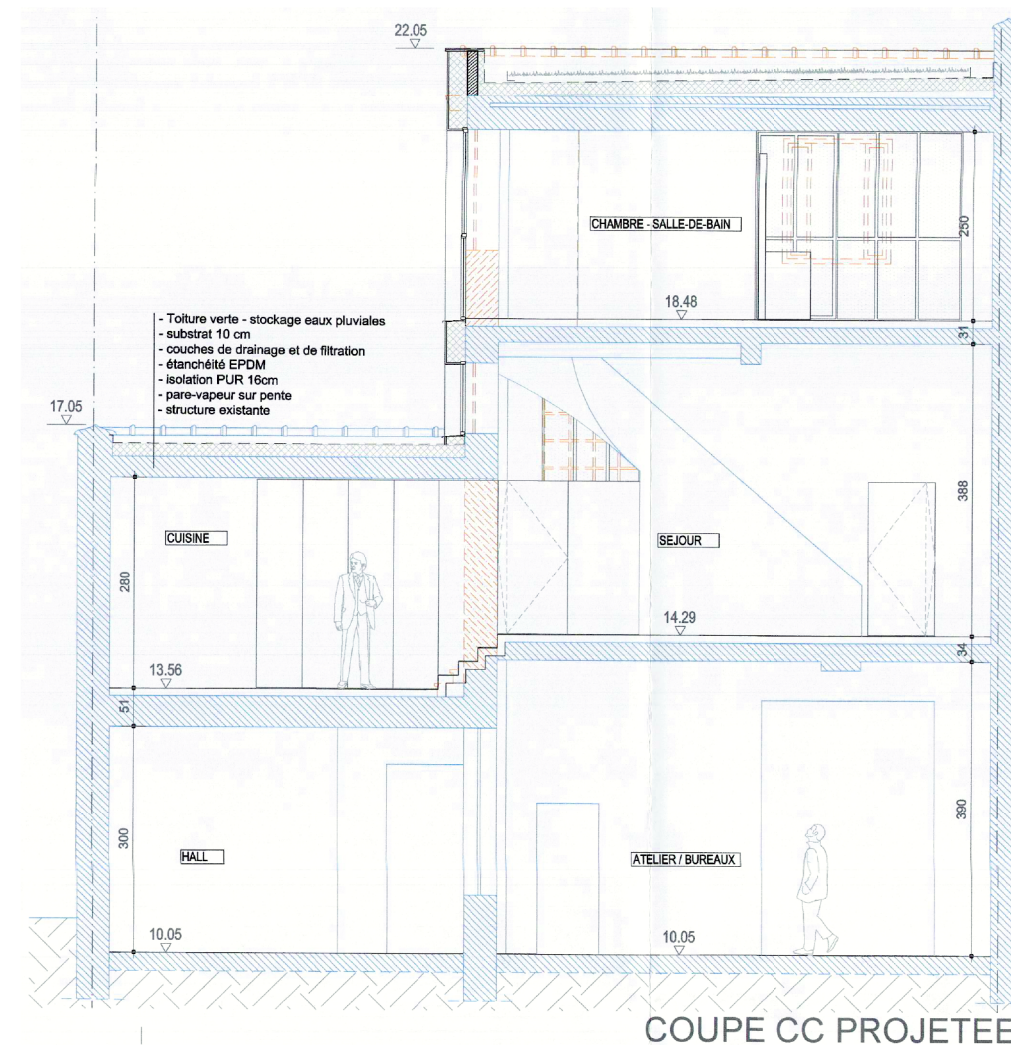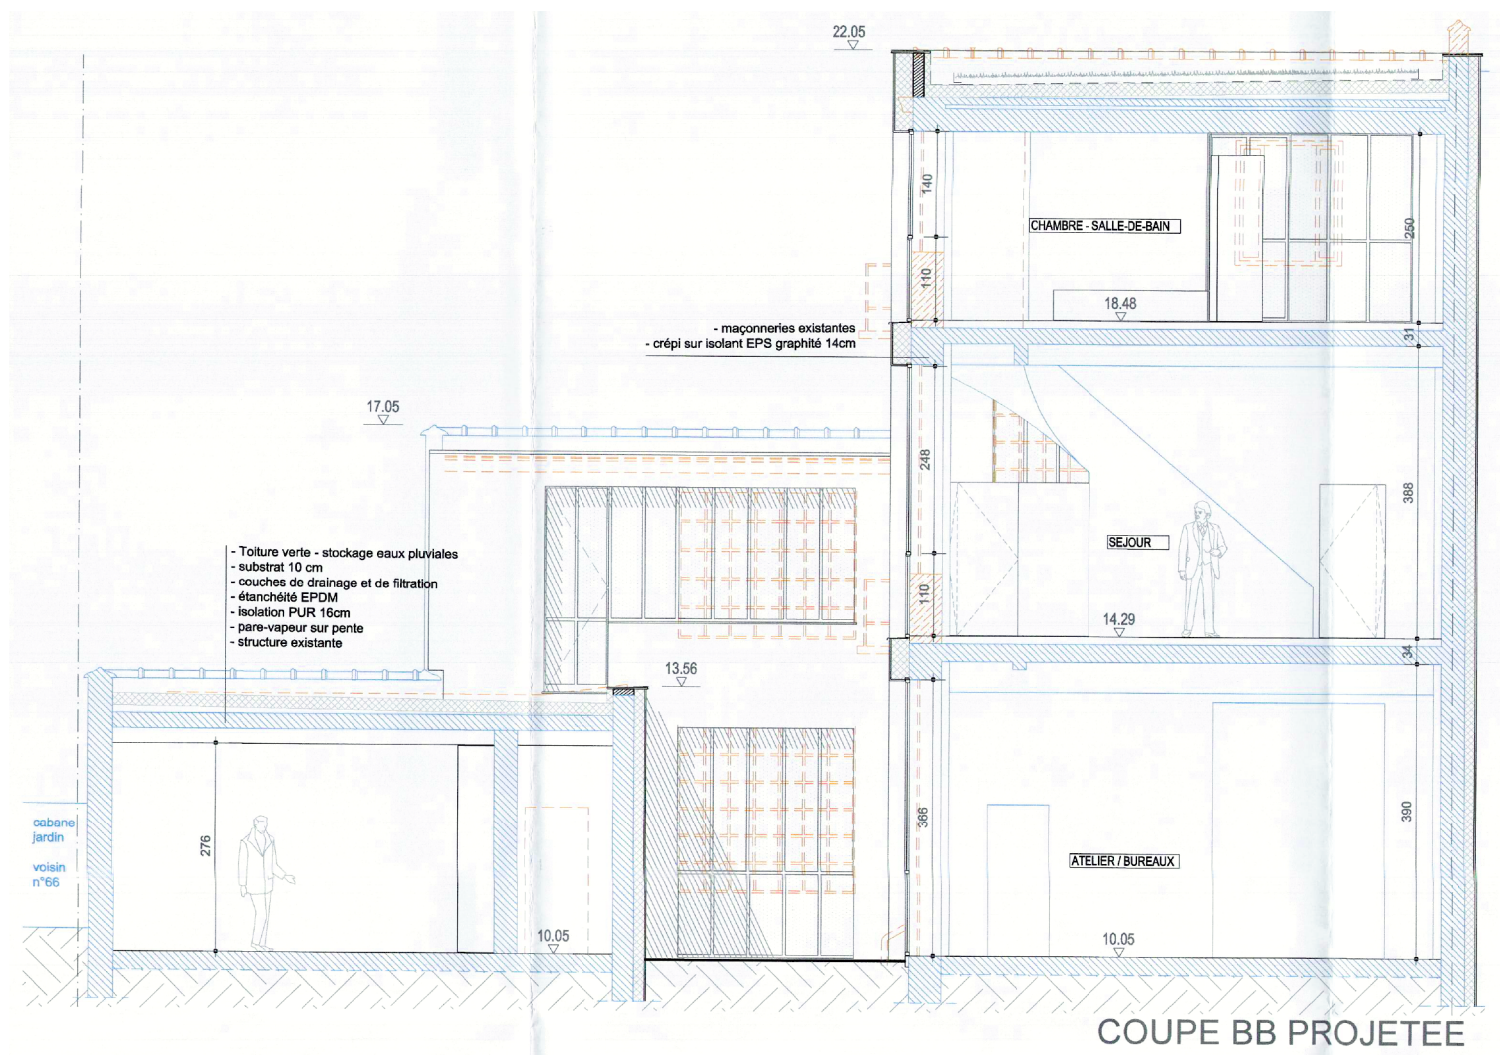

REGION  
BXL-CAPITALE

RENOVATION D'UN ATELIER  
AVEC HABITATION UNIFAMILIALE

Rue Rodenbach 70  
1190 Bruxelles

Document d'ouvrage

PERMIS D'URBANISME INTRODUIT LE 20.06.2020 PAR L'ATELIER  
D'ARCHITECTURE BRUNO ERPICUM & PARTENAIRES  
ET DELIVRE LE 10.05.2021 PAR LA COMMUNE DE FOREST

Les documents apposés à ce cartouche restent la propriété de l'atelier d'architecture Bruno Erpicum & Partenaires

PU  
06

DOS. 22/192

SITUATION DE DROIT:  
COUPE BB & CC

Date 25.05.23

Echelle 1 / 100

Modification


Indice Date






REGION BXL-CAPITALE	RENOVATION D'UN ATELIER AVEC HABITATION UNIFAMILIALE		PERMIS D'URBANISME INTRODUIT LE 20.06.2020 PAR L'ATELIER D'ARCHITECTURE BRUNO ERPICUM & PARTENAIRES ET DELIVRE LE 10.05.2021 PAR LA COMMUNE DE FOREST	Les documents apposés à ce cartouche restent la propriété de l'atelier d'architecture Bruno Erpicum & Partenaires	<div style="text-align: center;">PU 07</div>	DOS. 22/192	Modification	
							Inciise	Date
						SITUATION DE DROIT: ELEVATION NORD		
						Date 25.05.23	Echelle 1 / 100	



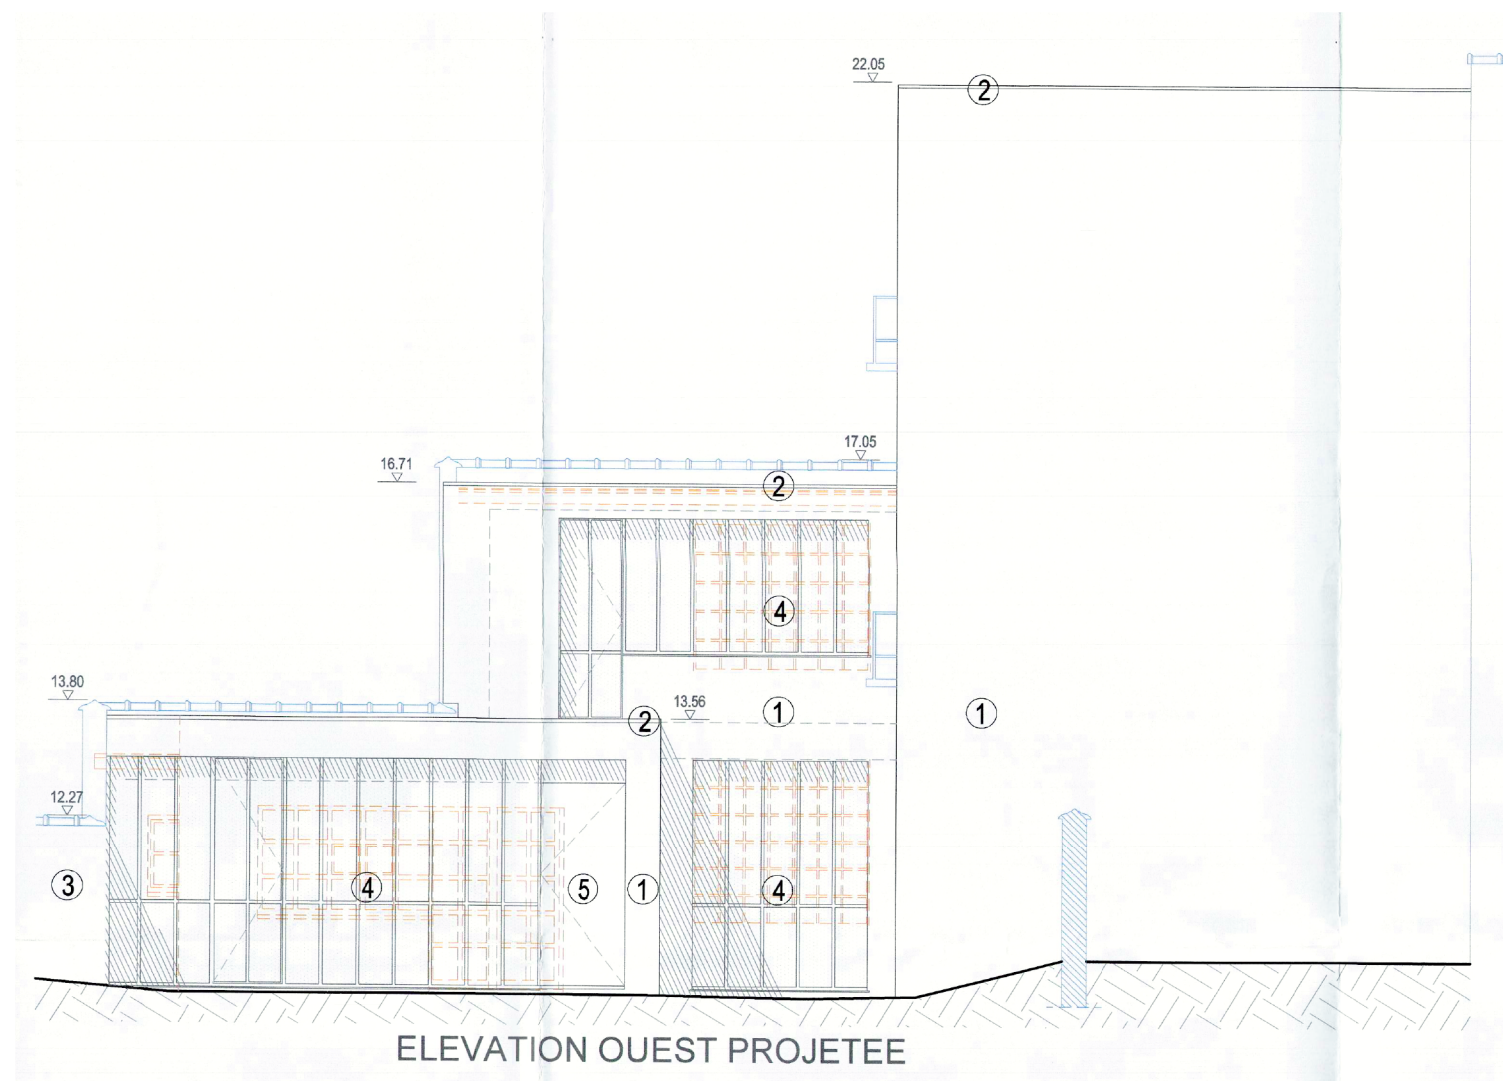

ELEVATION OUEST PROJETEE

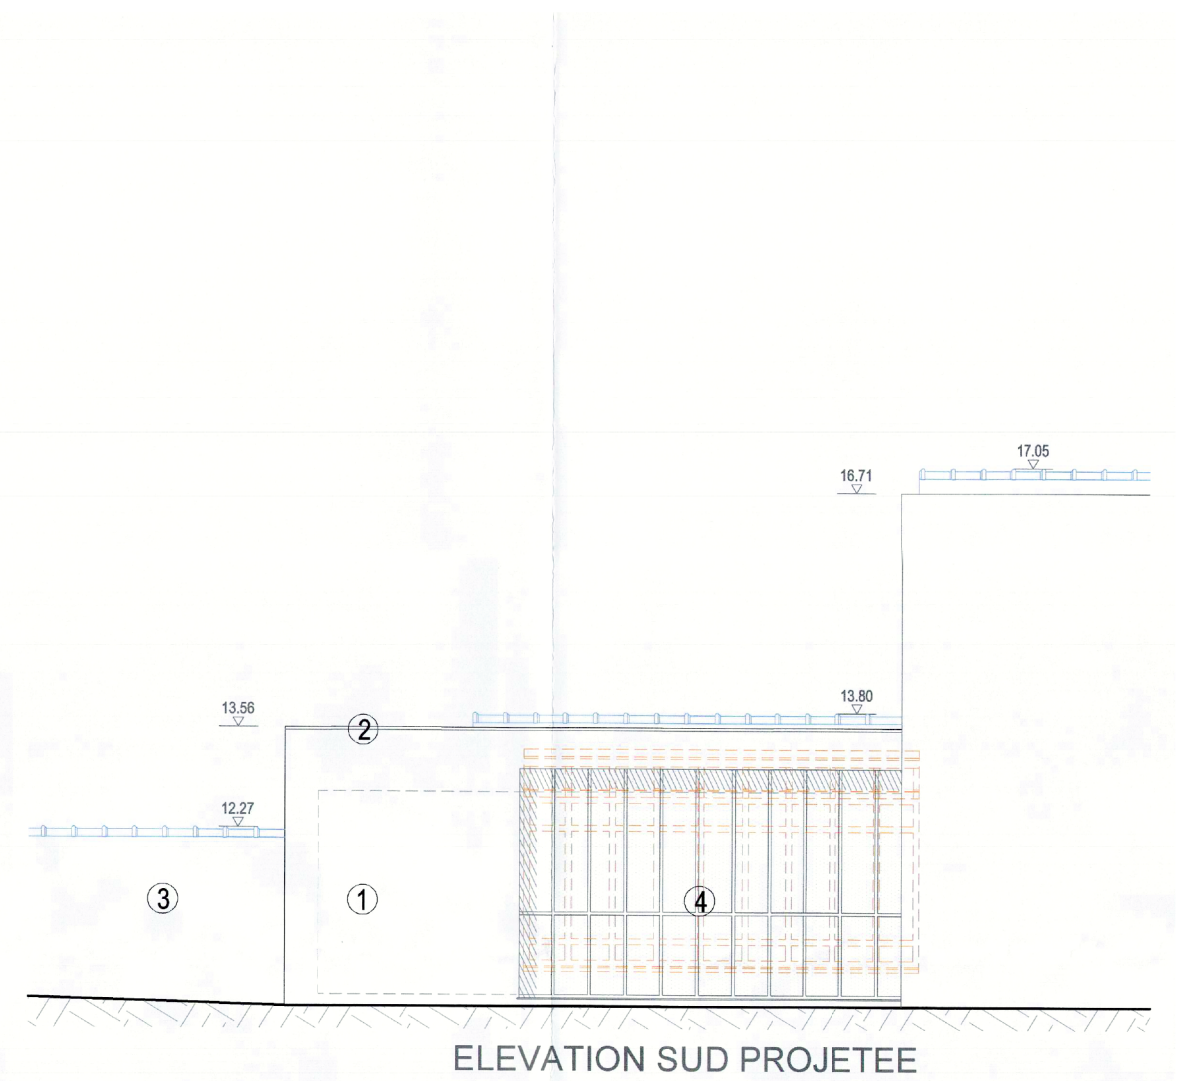

ELEVATION SUD PROJETEE

REGION BXL-CAPITALE	RENOVATION D'UN ATELIER AVEC HABITATION UNIFAMILIALE  Rue Rodenbach 70 1190 Bruxelles		PERMIS D'URBANISME INTRODUIT LE 20.06.2020 PAR L'ATELIER D'ARCHITECTURE BRUNO ERPICUM & PARTENAIRES ET DELIVRE LE 10.05.2021 PAR LA COMMUNE DE FOREST  Les documents apposés à ce cartouche restent la propriété de l'atelier d'architecture Bruno Ericum & Partenaires		PU 08	DOS. 22/192	Modification	
							Inace	Date
SITUATION DE DROIT: ELEVATION OUEST & SUD Date 25.05.23Echelle 1 / 100								