

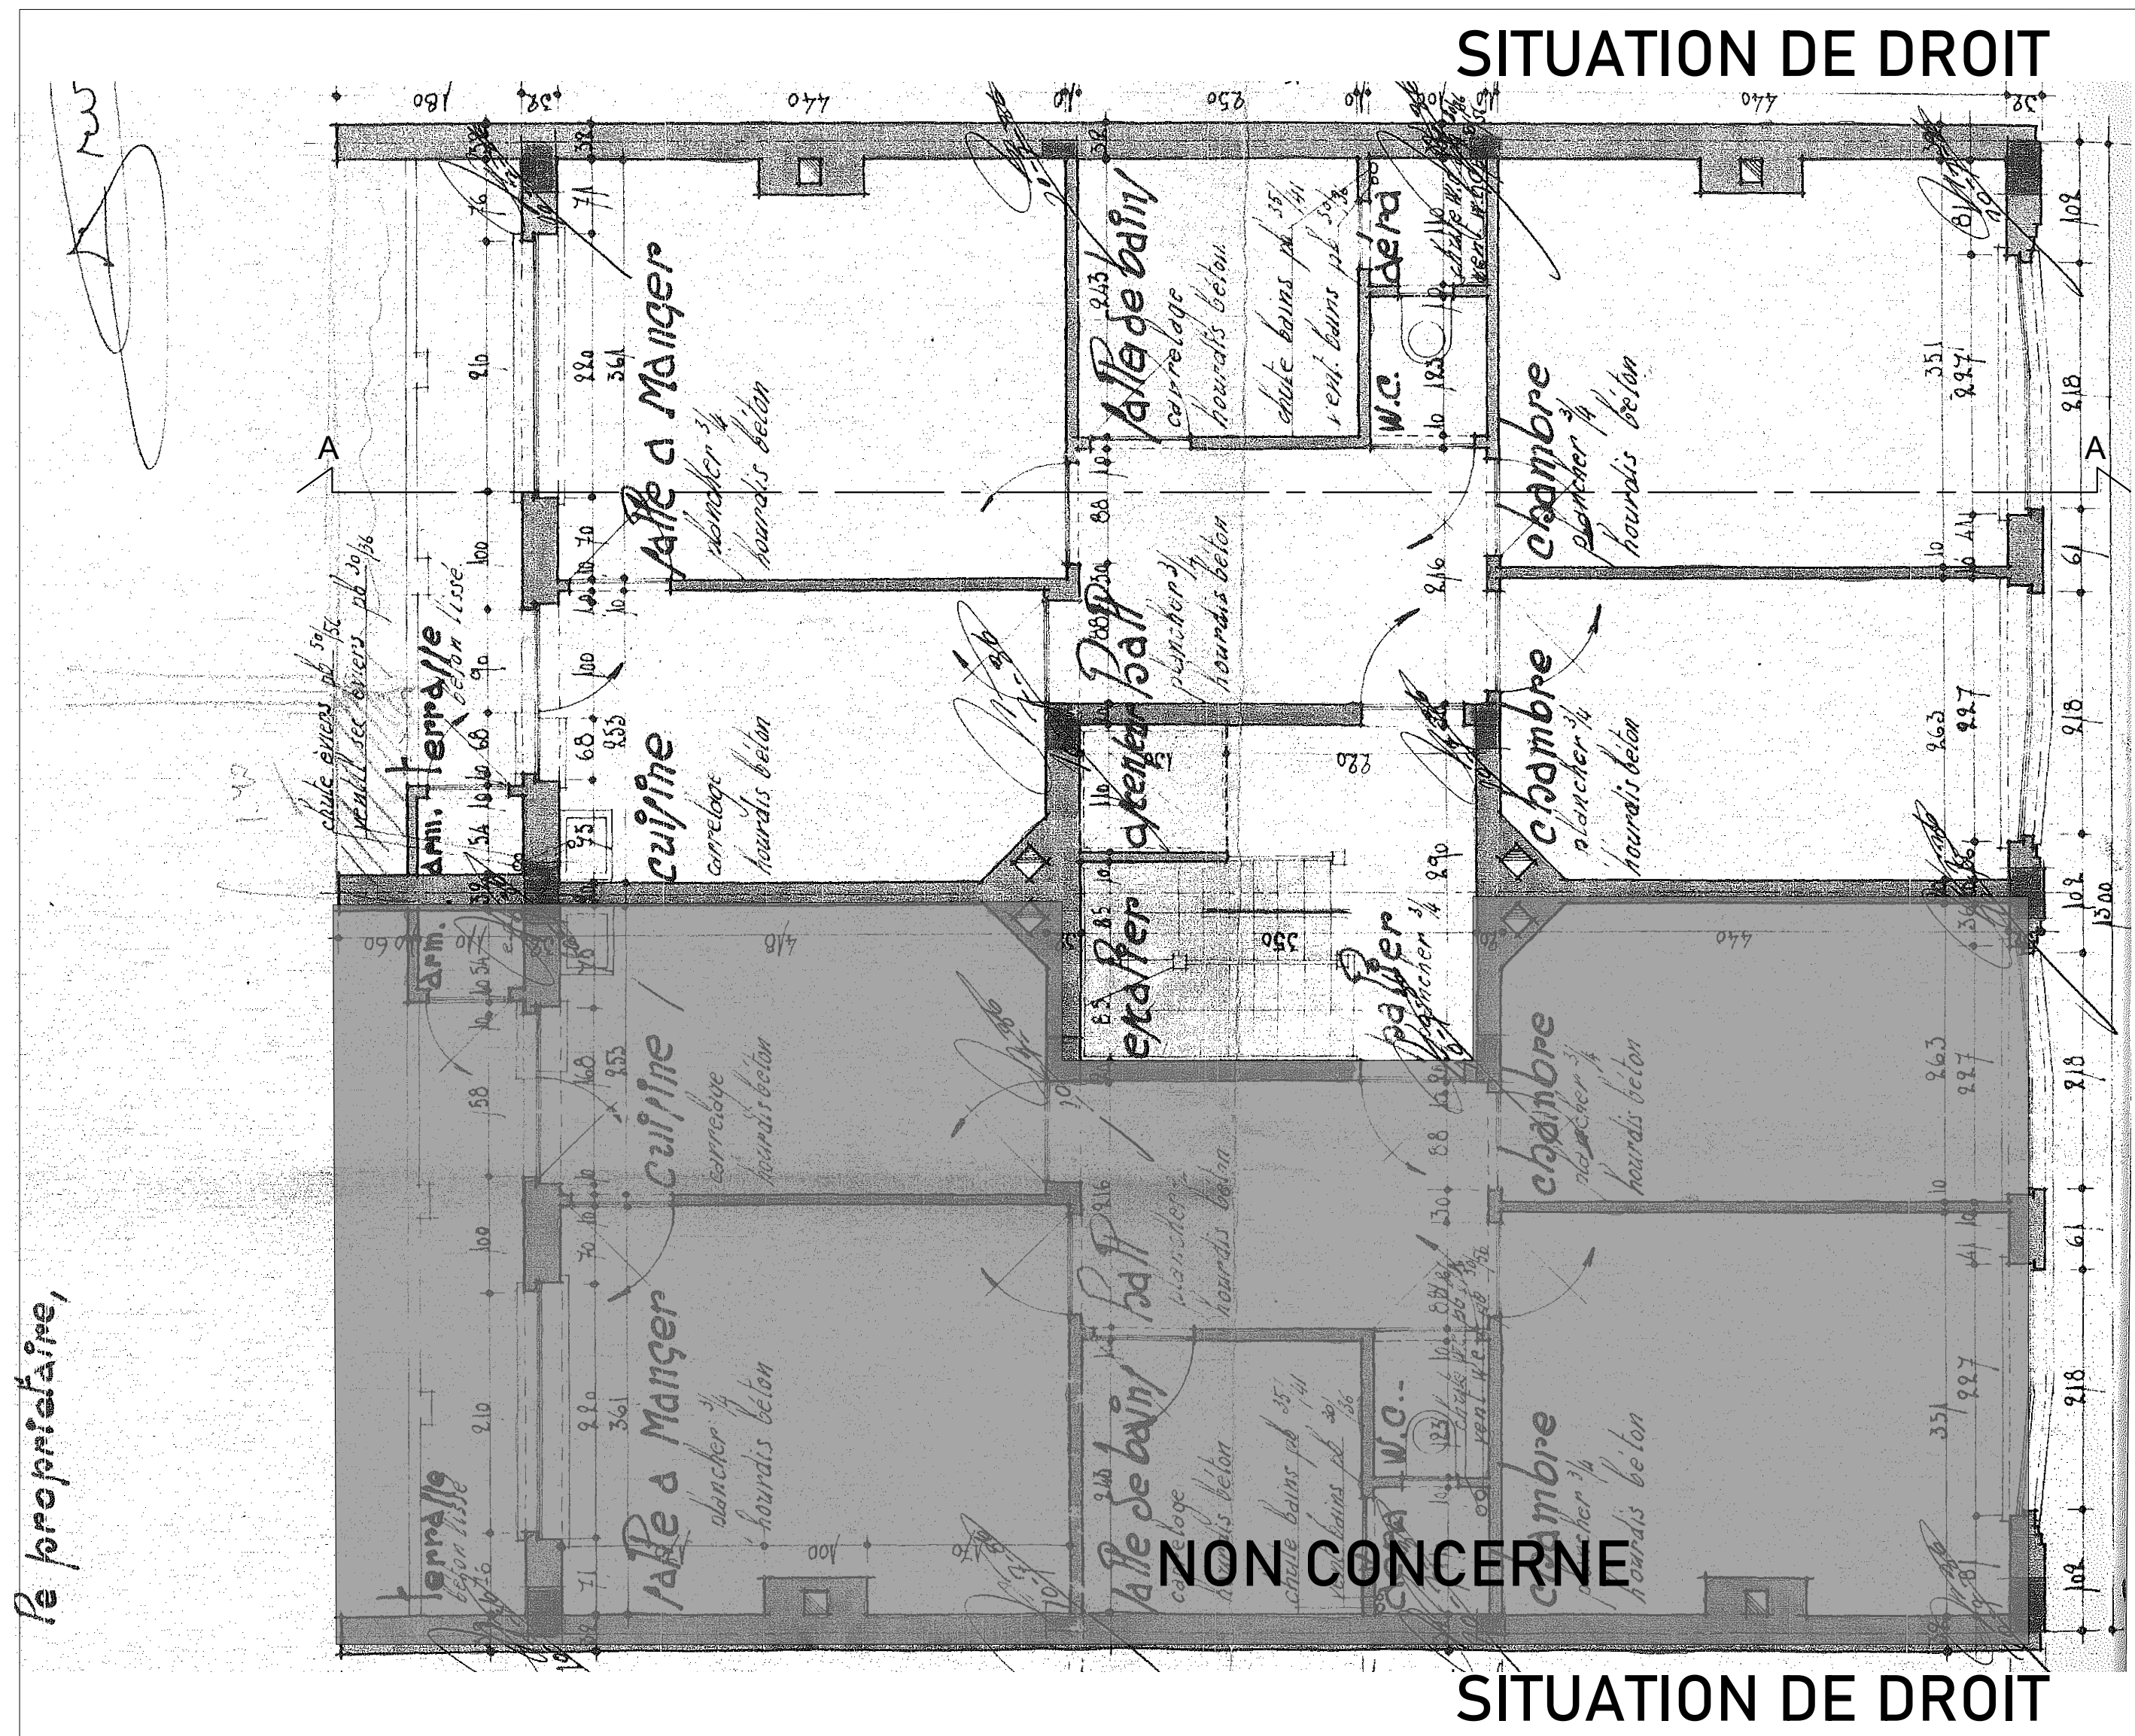
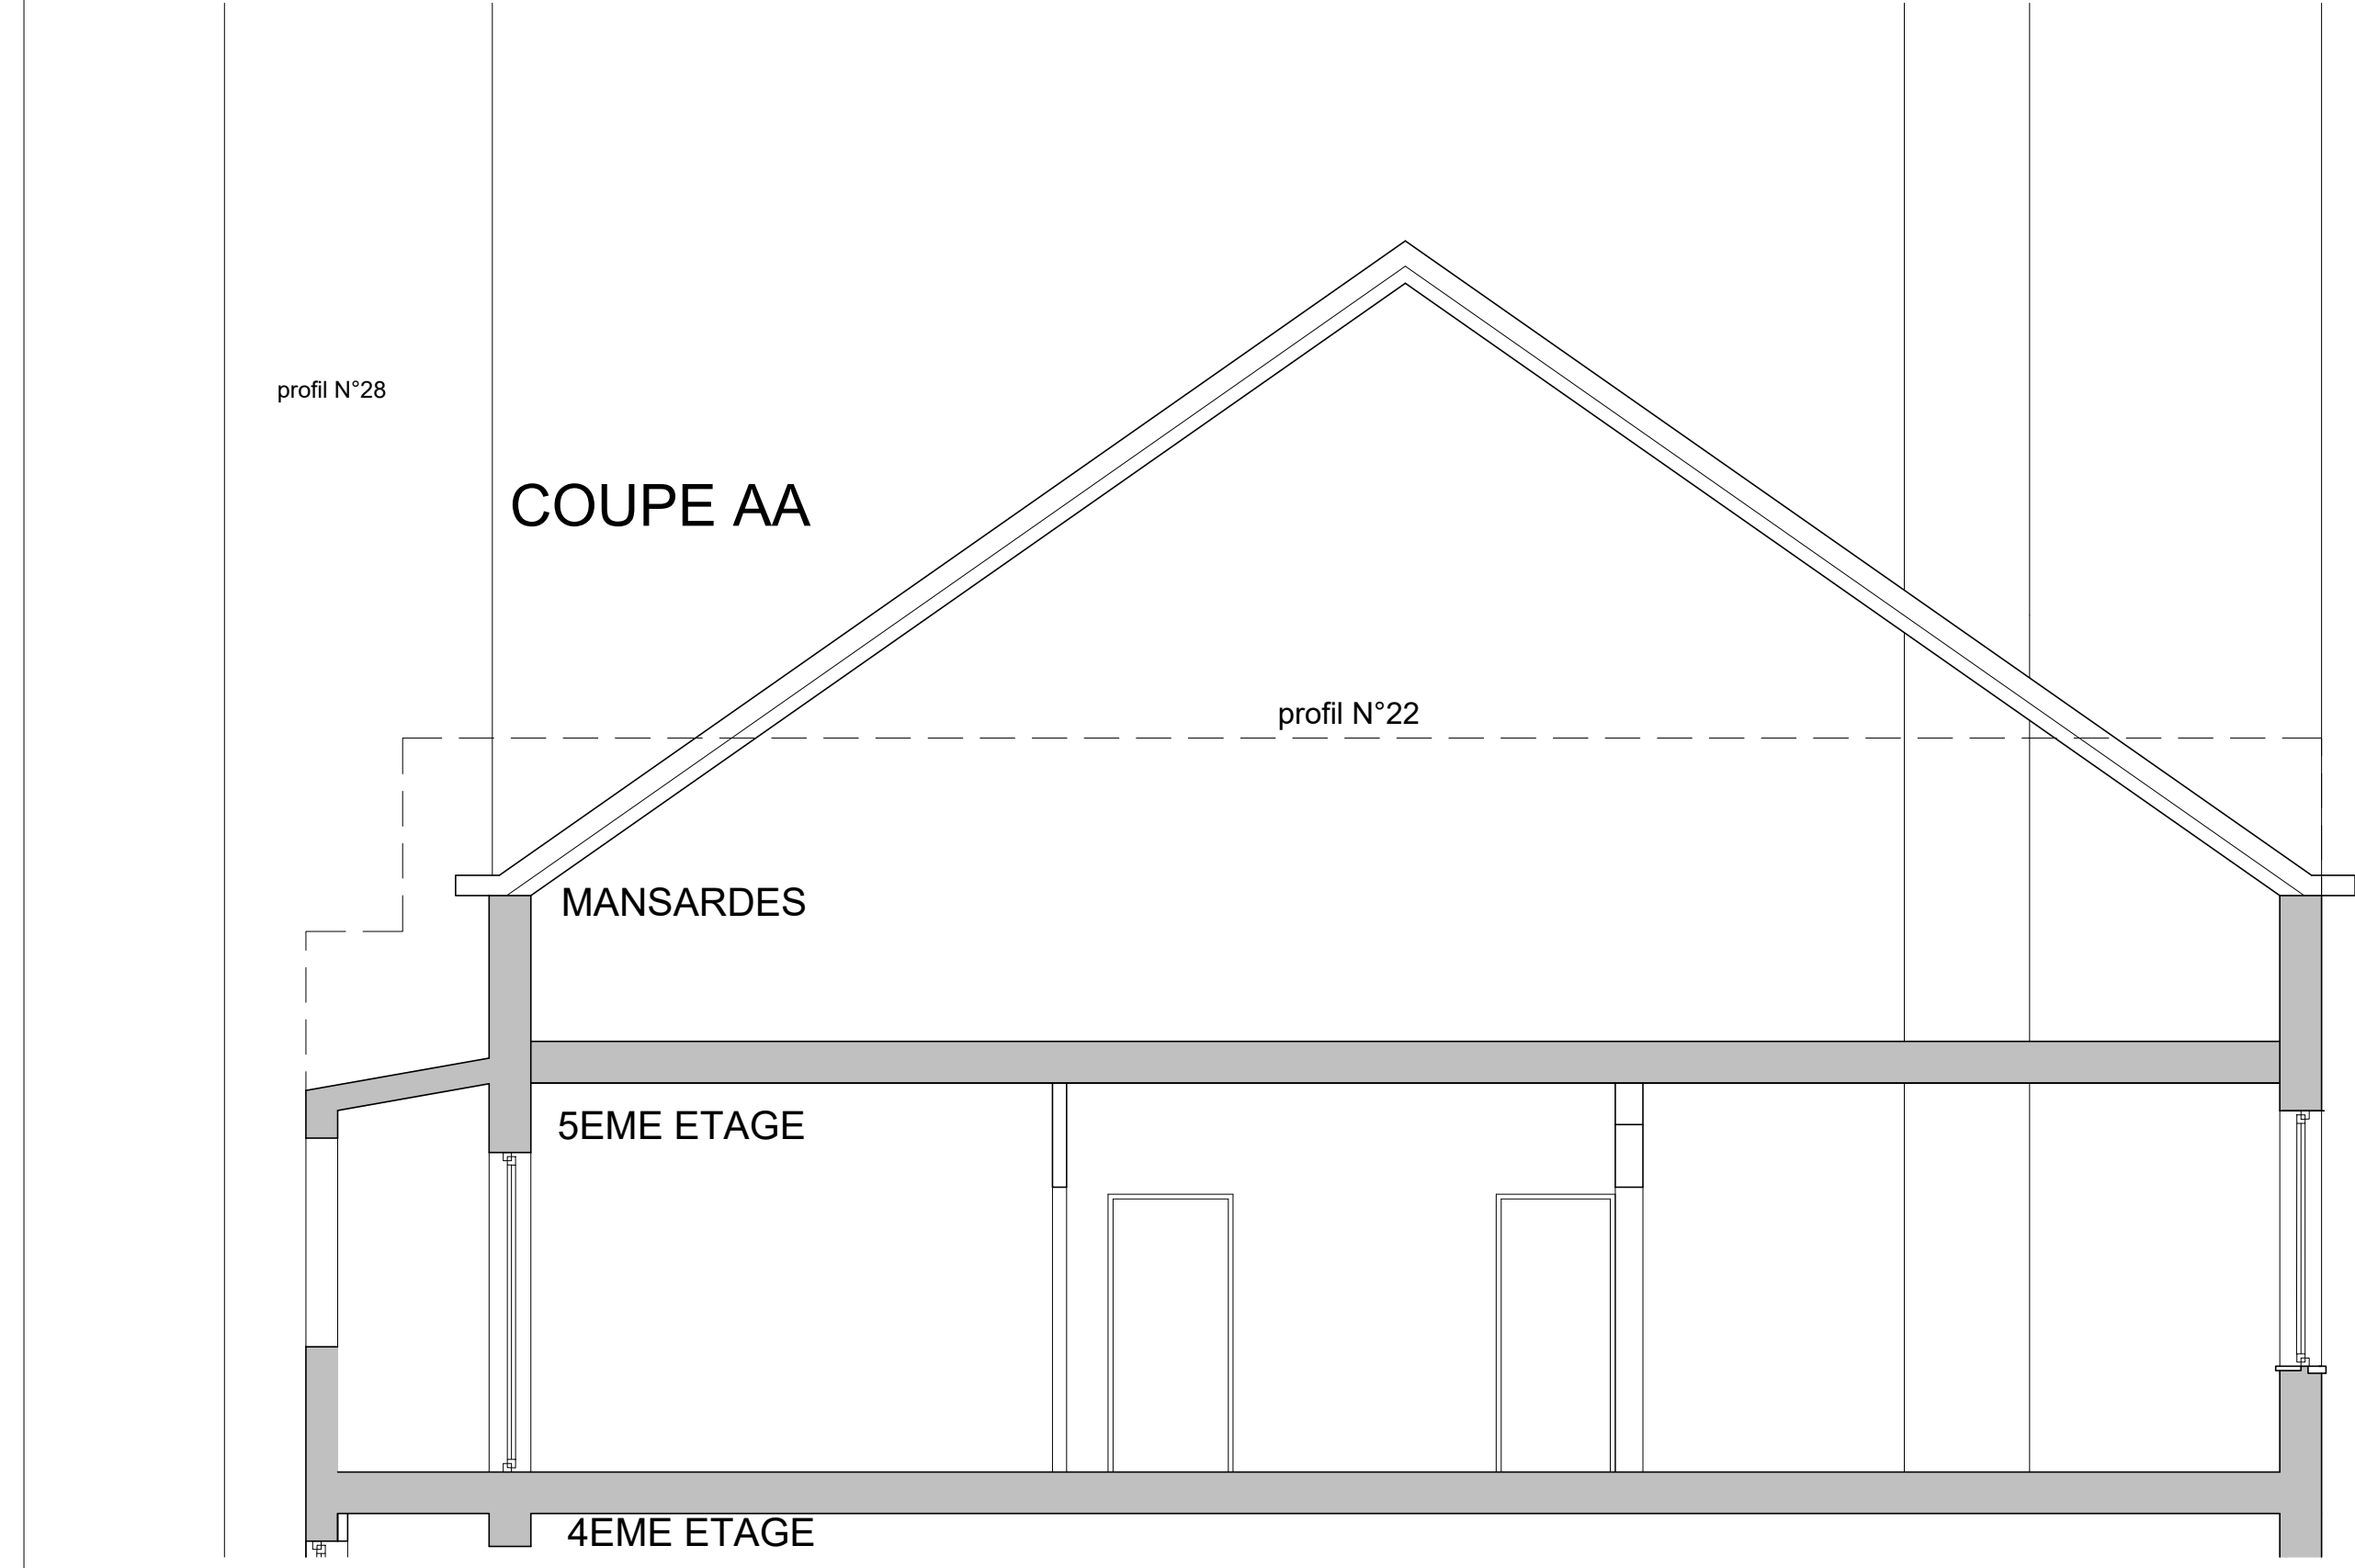
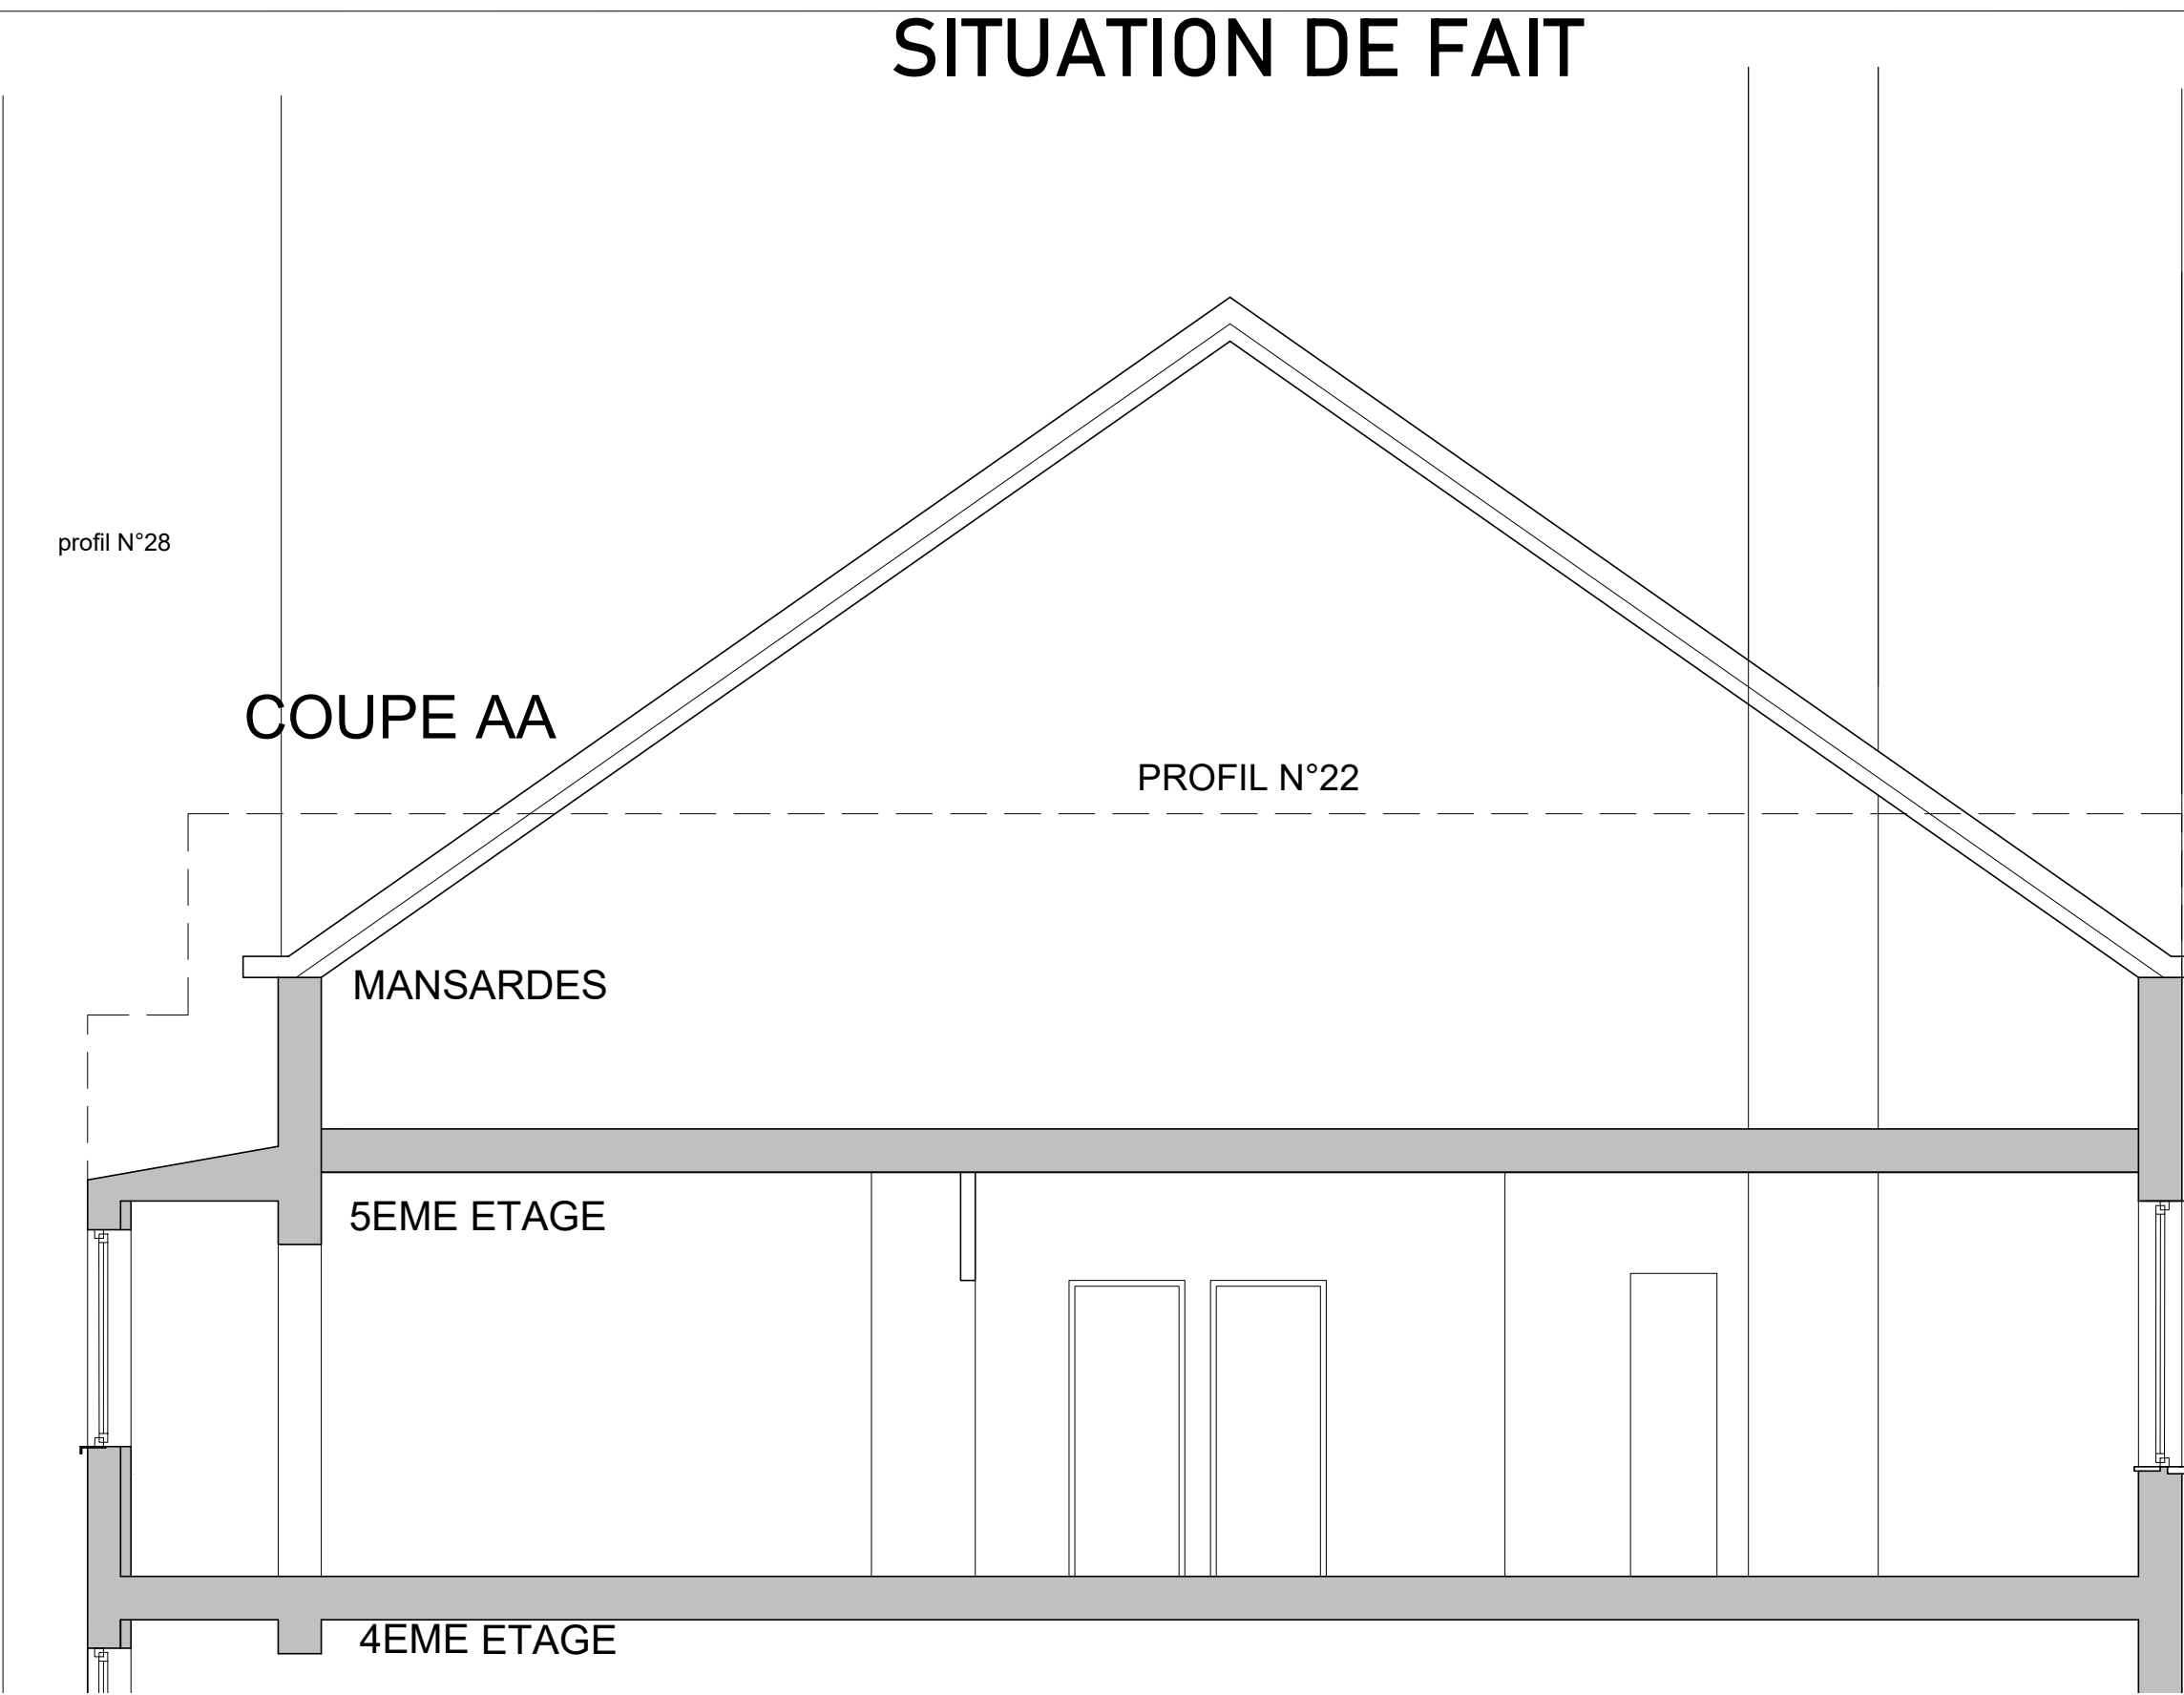


la propriétaire,


3

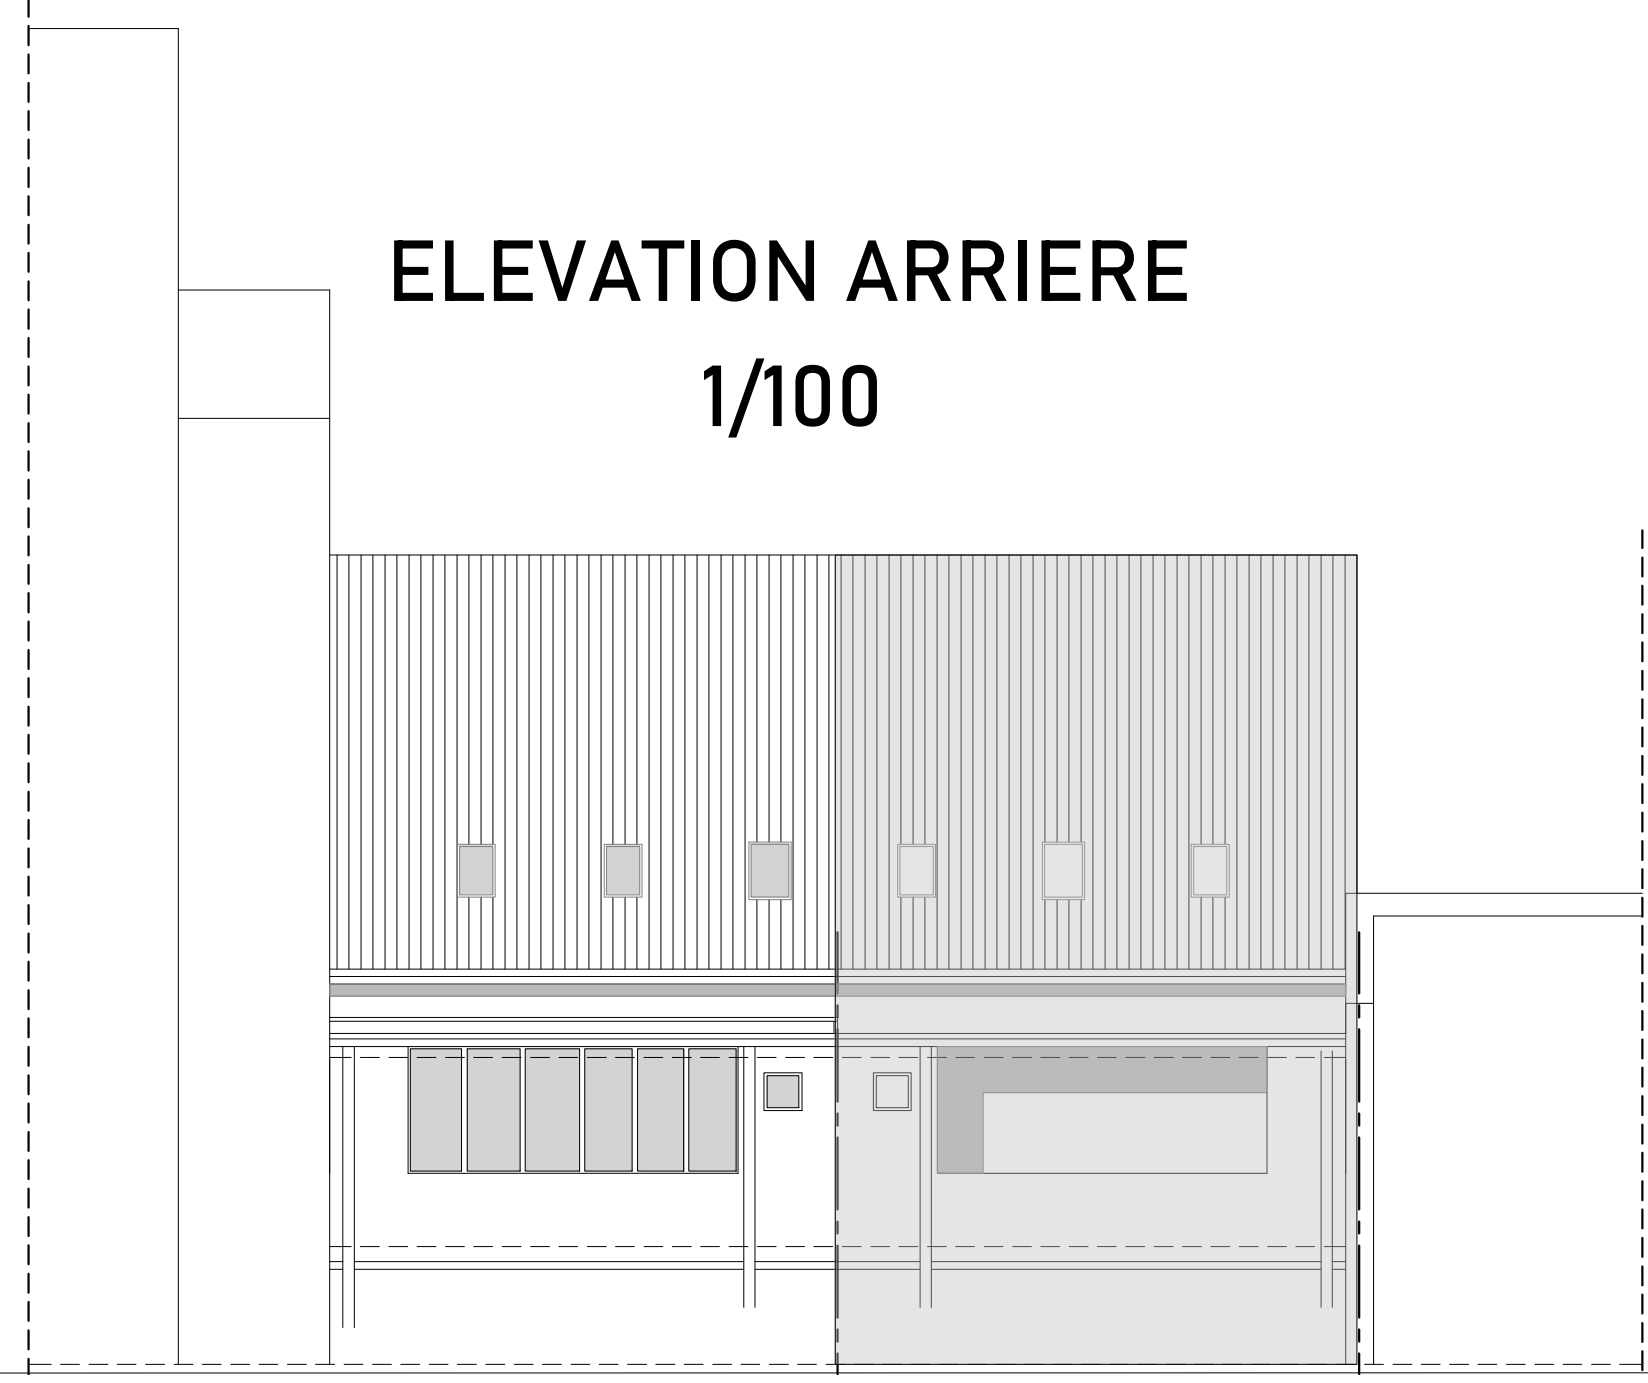

SITUATION

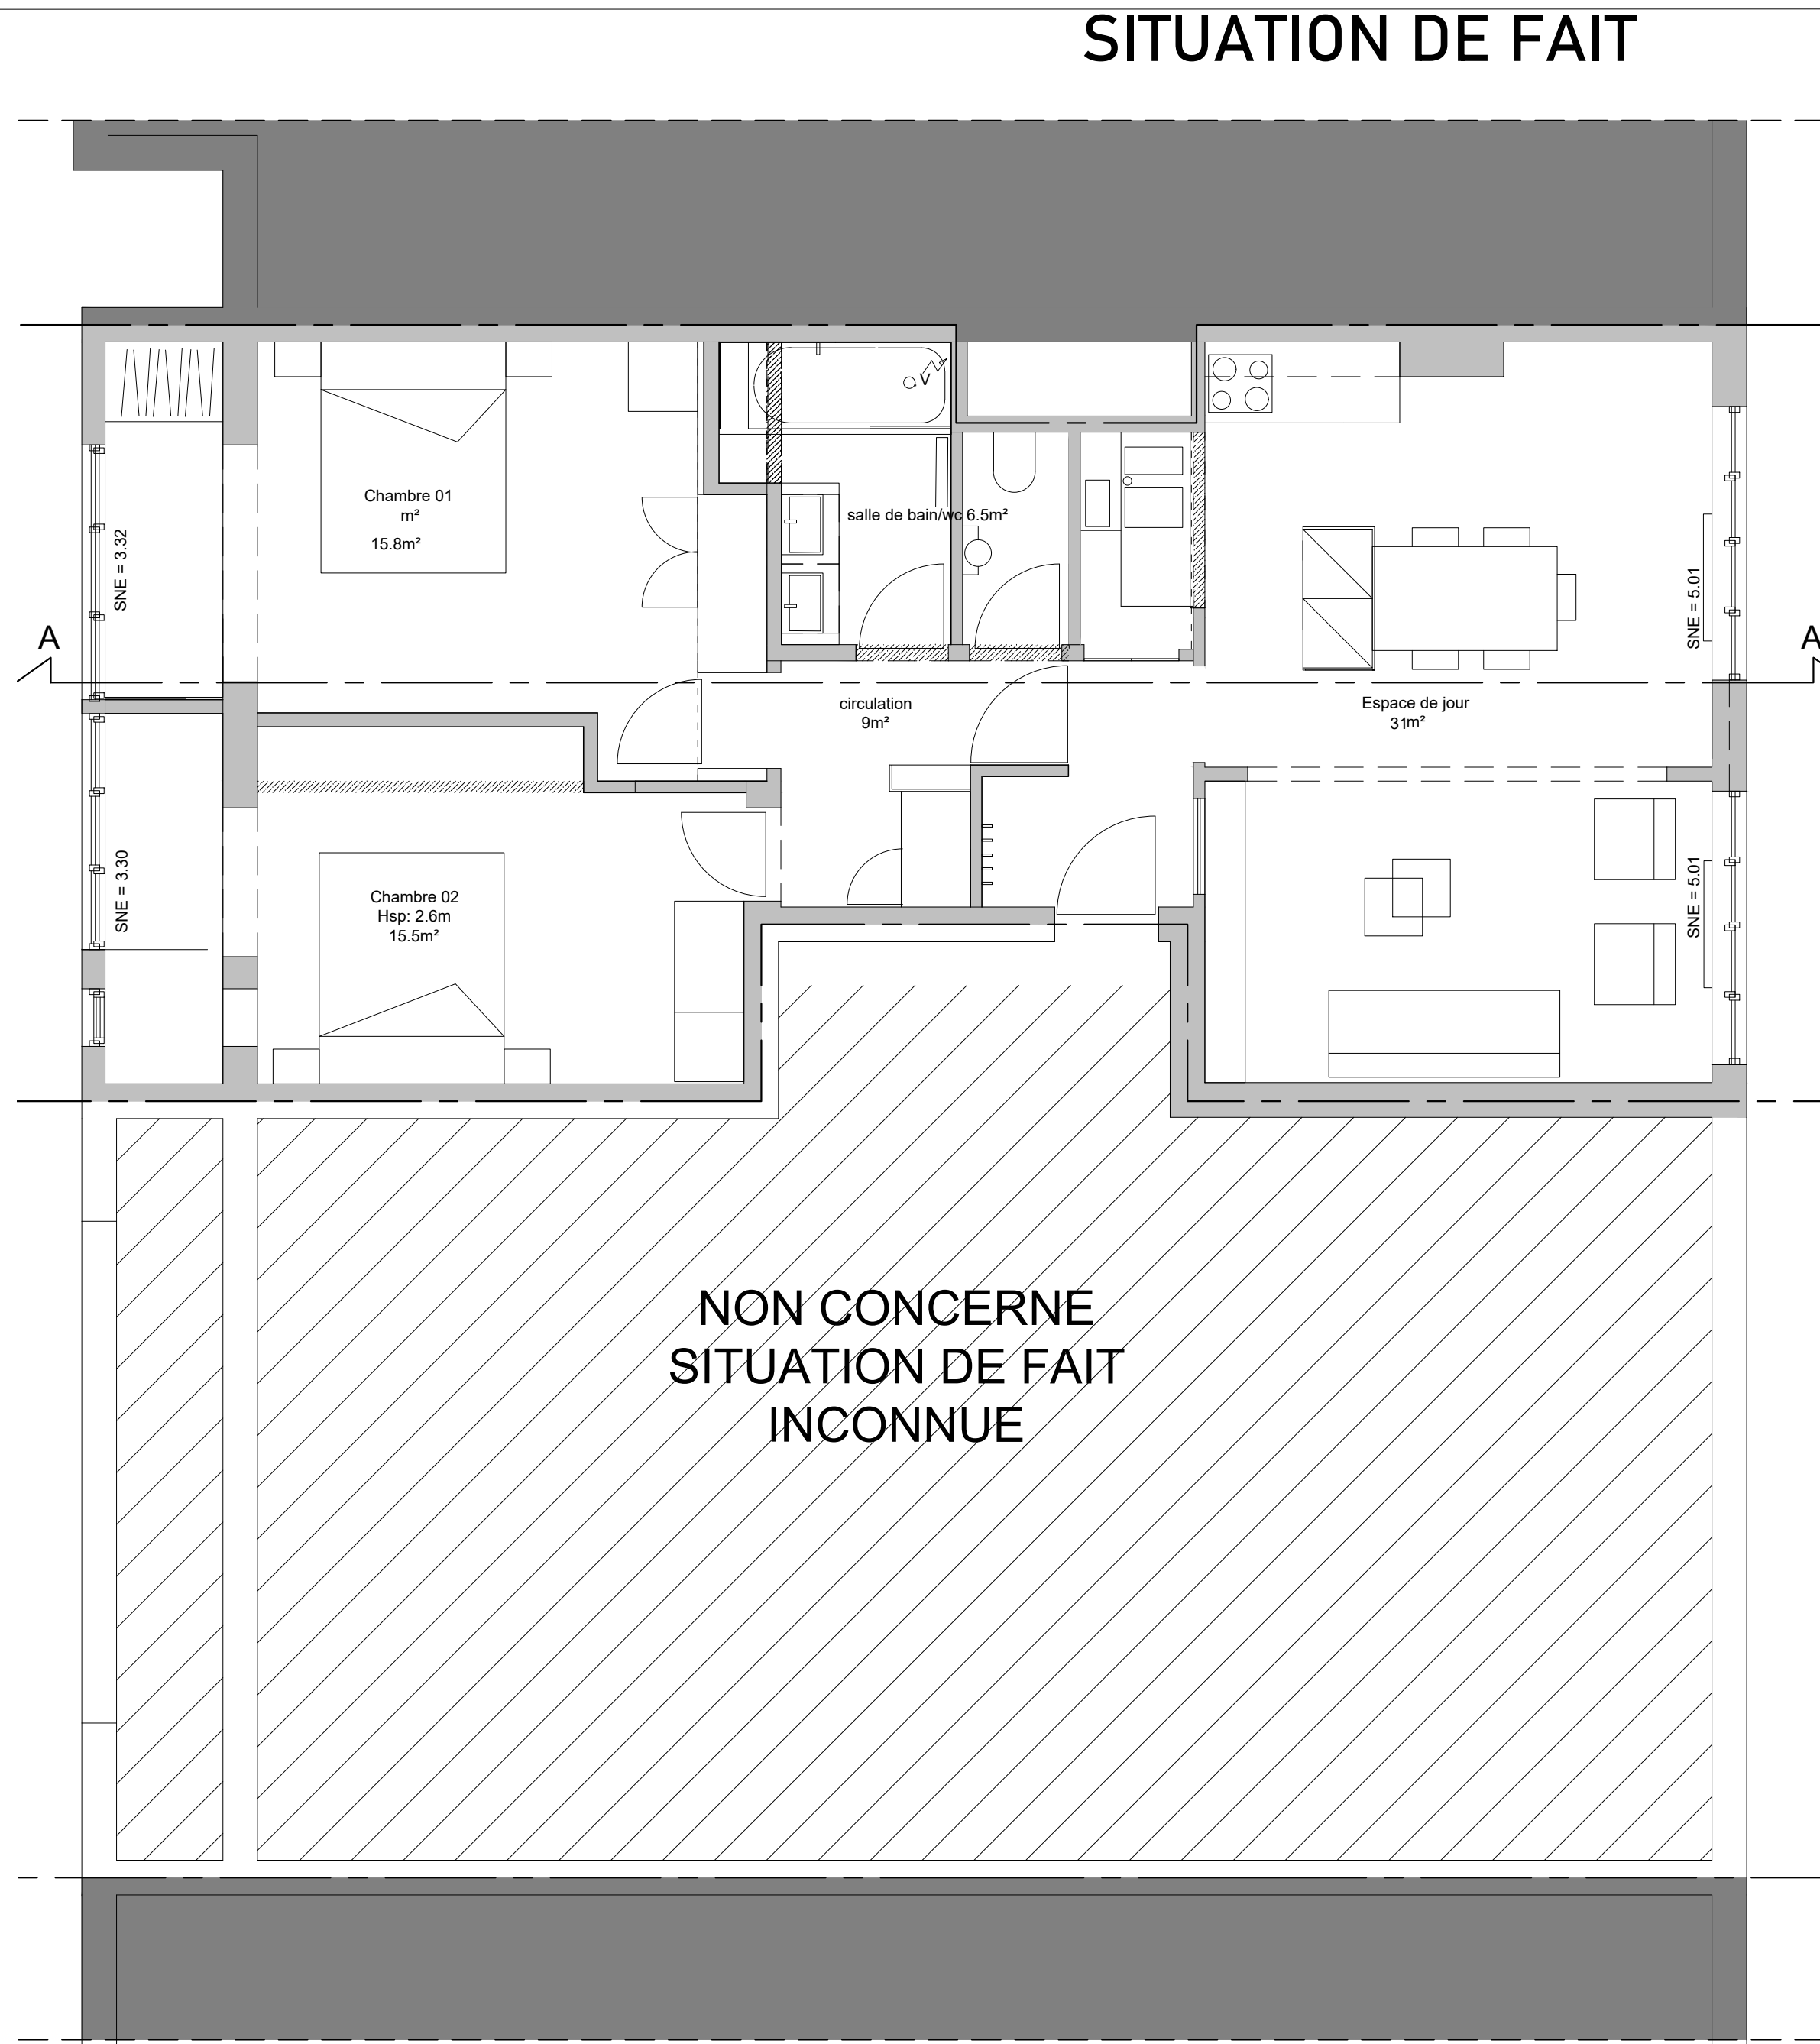

IMPLANTATION 1/200

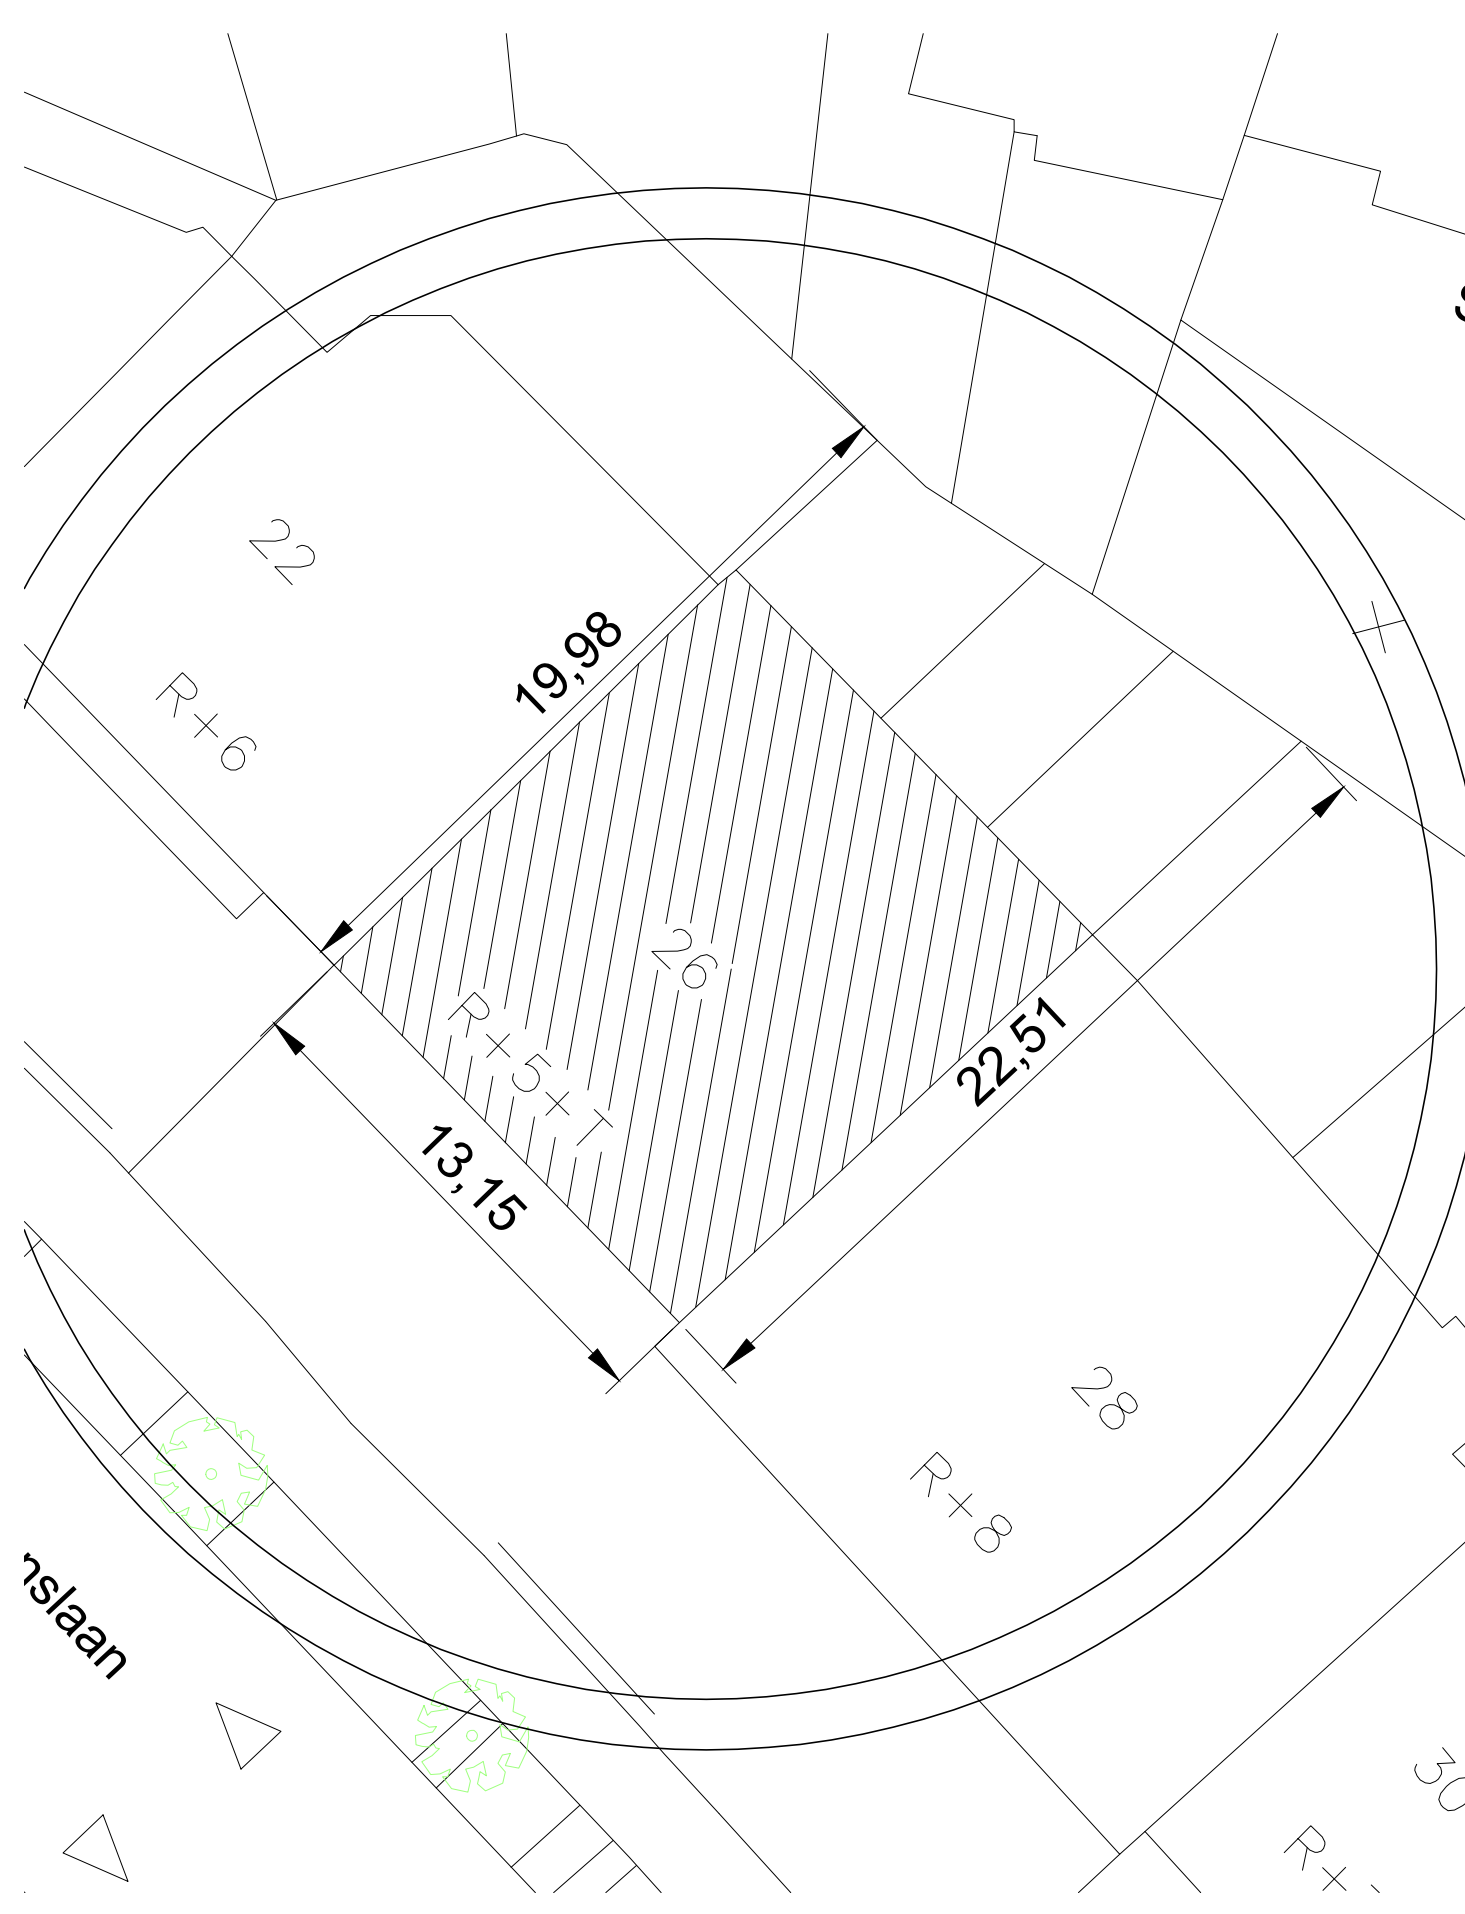

AGS architecture srl Avenue des Courses, 12 - 1050 Bruxelles T. +32 (0)2 713 05 62 E. ags@ags-archi			AGS architecture srl Avenue des Courses, 12 - 1050 Bruxelles T. +32 (0)2 713 05 62 E. ags@ags-archi		
DEMANDE DE REGULARISATION			DEMANDE DE REGULARISATION		
Fermeture d'un balcon (5eme étage droit)			Fermeture d'un balcon (5eme étage droit)		
Maître de l'ouvrage Amin Germeau Av Théo VAnpé, 18 1170 Bruxelles			Situation du Projet Avenue A Huyman, 26 1050 Bruxelles Numéro cadastre: Section C, 262 P38,		
Architecte AGS Architecture Avenue des Courses, 12 - 1050 Bruxelles T. +32 (0)2 713 05 62 / E. ags@ags-archi			Echelles Plan de situation Plan d'implantation Plans Coupes Elevations Détails		
Matériaux des façades			Matériaux des façades		
1	7		1	7	
2	8		2	8	
3	9		3	9	
4	10		4	10	
5	11		5	11	
6	12		6	12	
Légende des plans			Légende des plans		
Maçonneries existantes		Toiture verte	Maçonneries existantes		Toiture verte
Démolitions			Démolitions		
Nouvelles maçonneries			Nouvelles maçonneries		
Cloisons légères			Cloisons légères		
Cloisons légères mitoyennes			Cloisons légères mitoyennes		
Isolation rigide			Isolation rigide		
Terrasses			Terrasses		
Bac à plantes			Bac à plantes		
Dossier : HUY 19			Dossier : HUY 19		
P1			P1		
PLAN 5EME ETAGE DROIT			PLAN 5EME ETAGE DROIT		
Date : 05/03/2023			Date : 05/03/2023		
IND.	DATE	OBJET	IND.	DATE	OBJET
1	12-03-24		1	12-03-24	

