
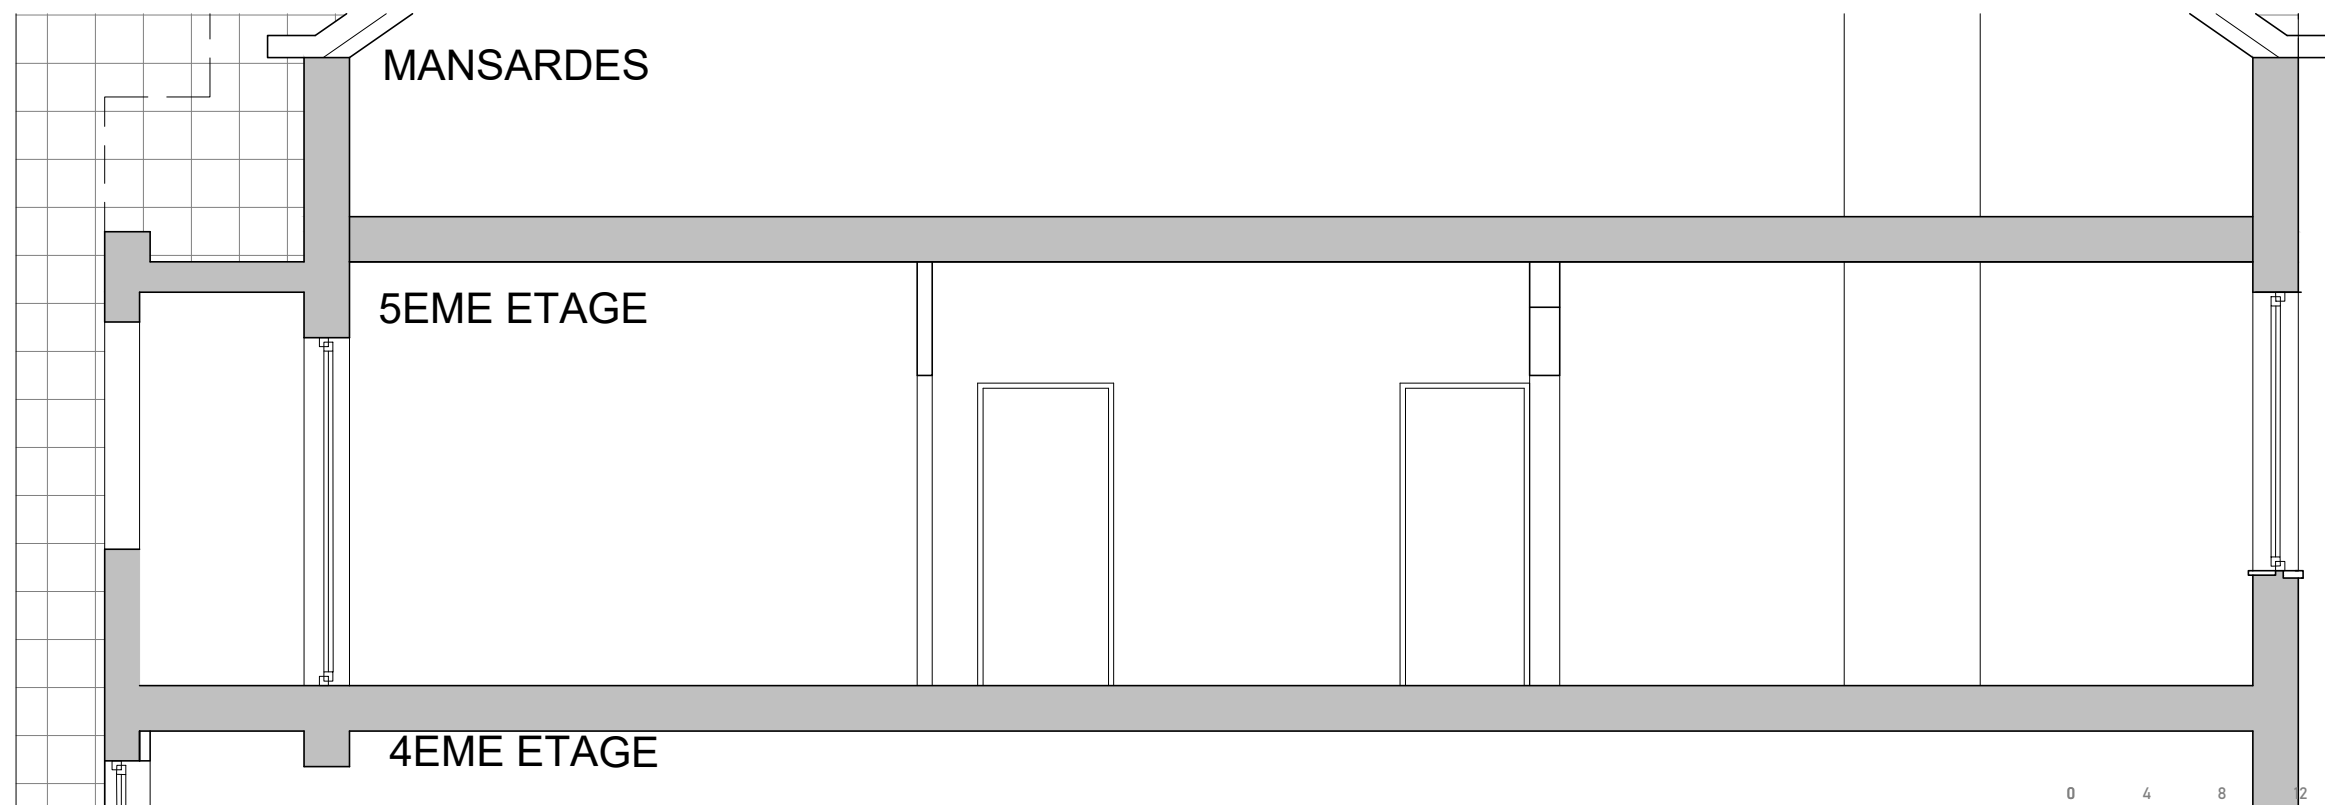
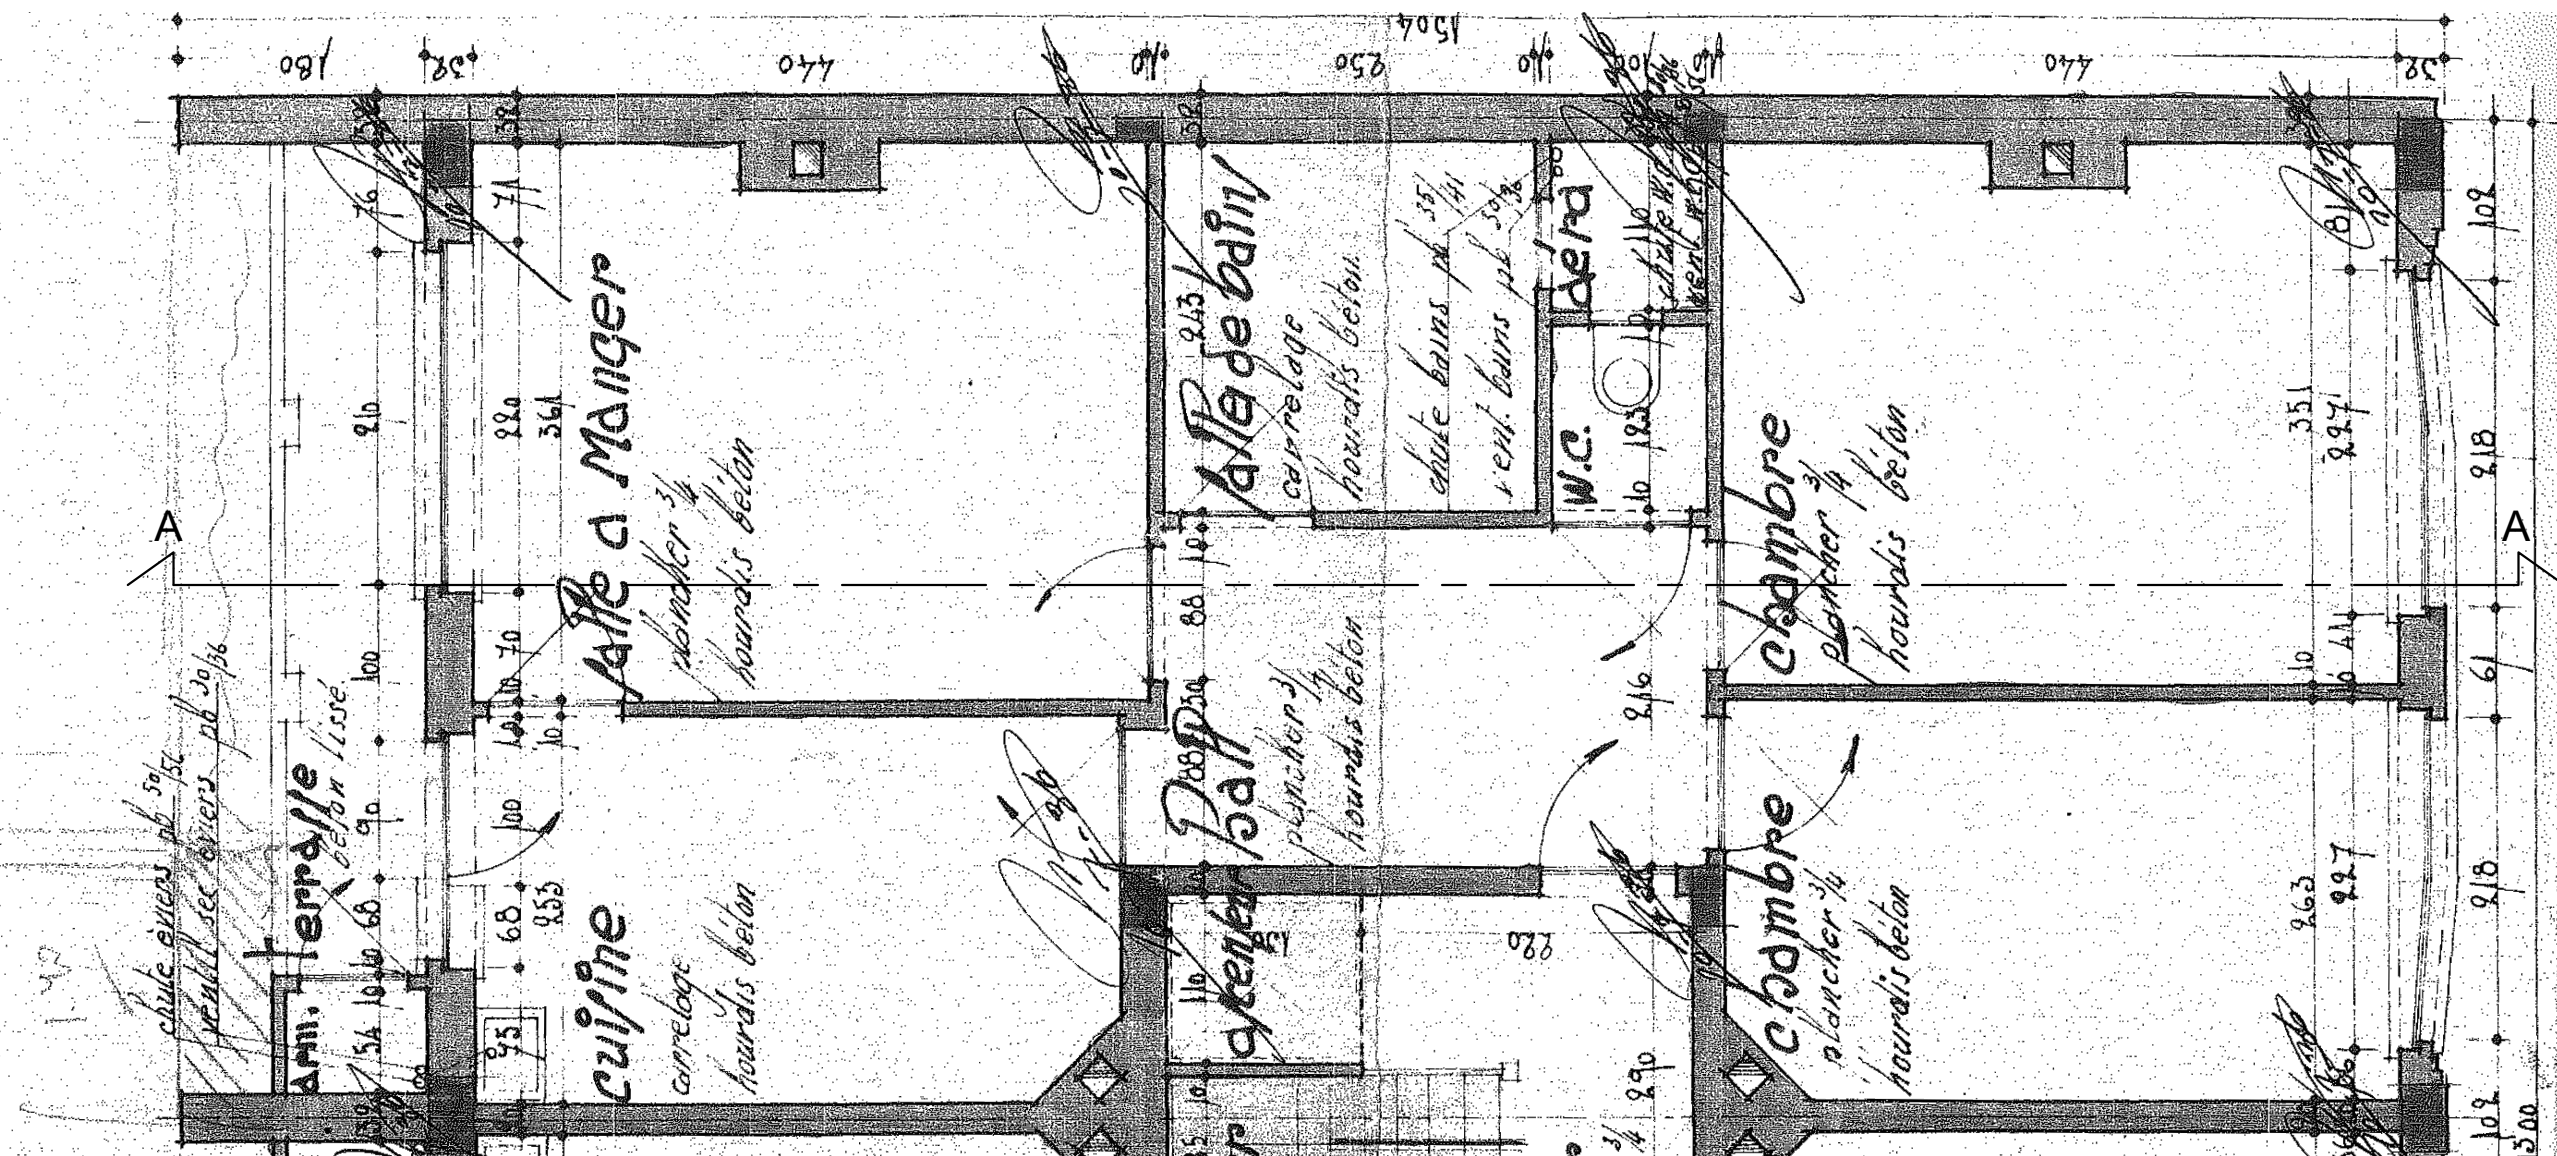
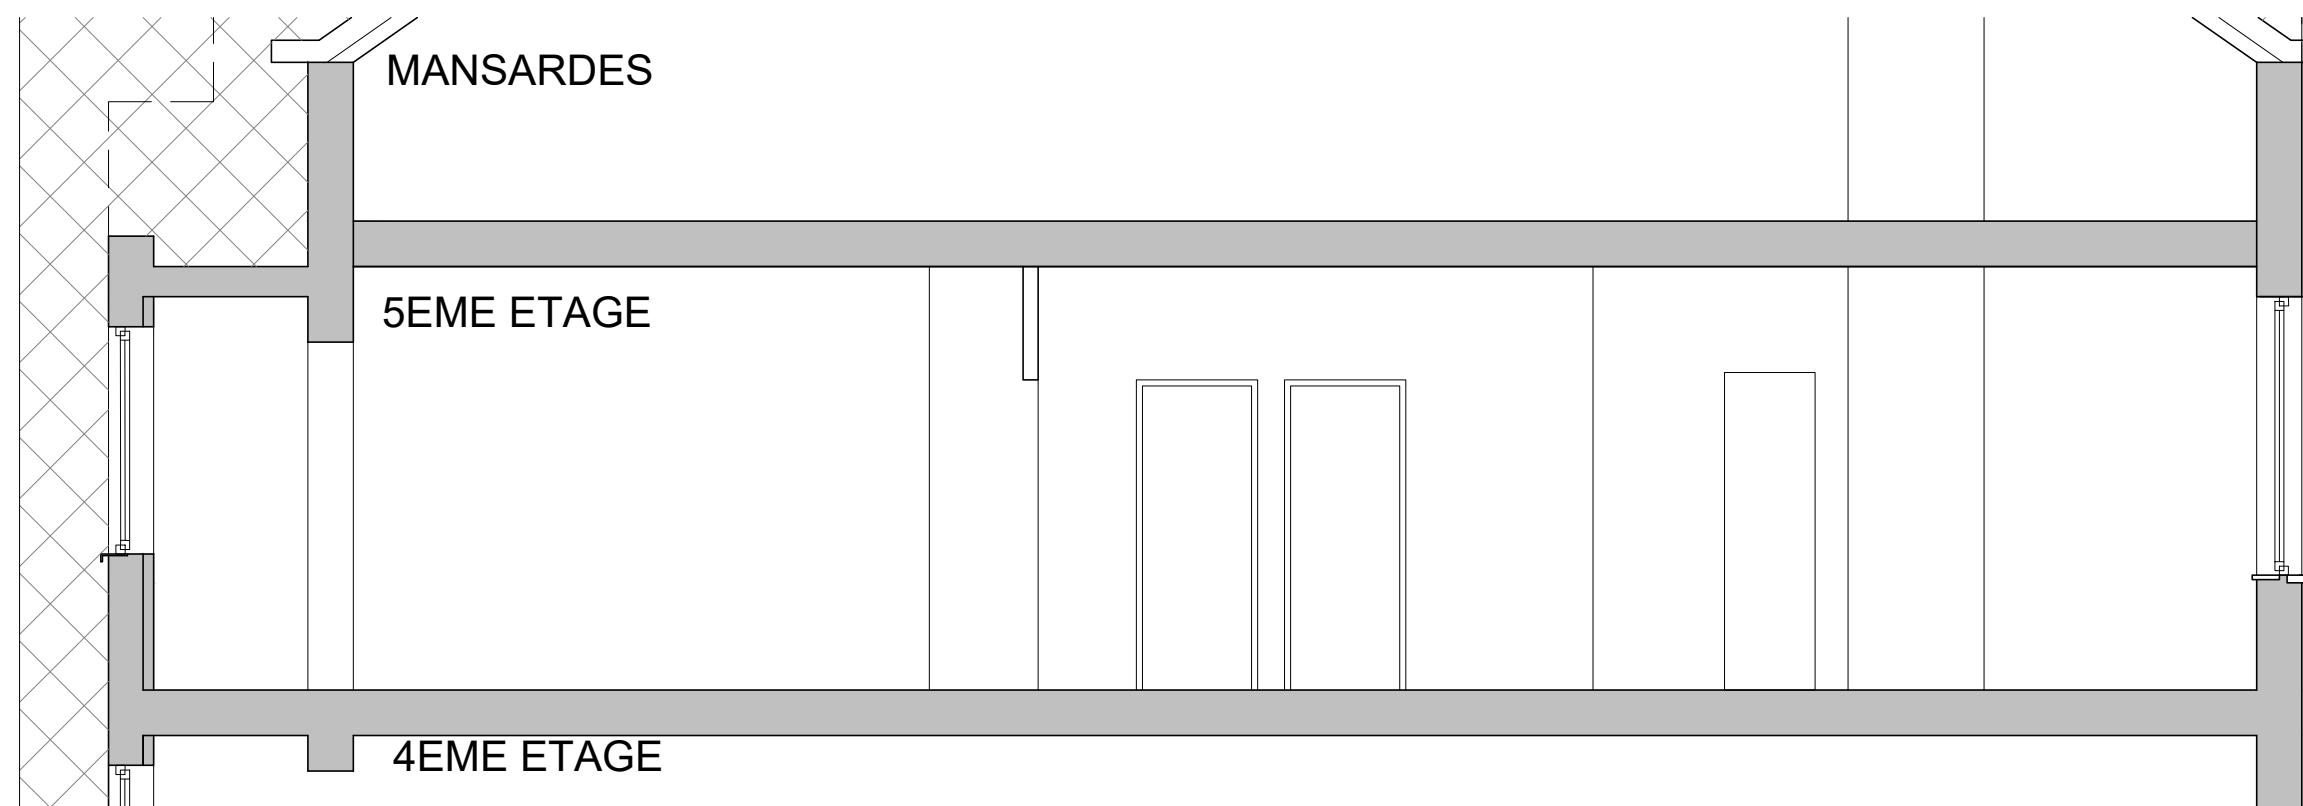
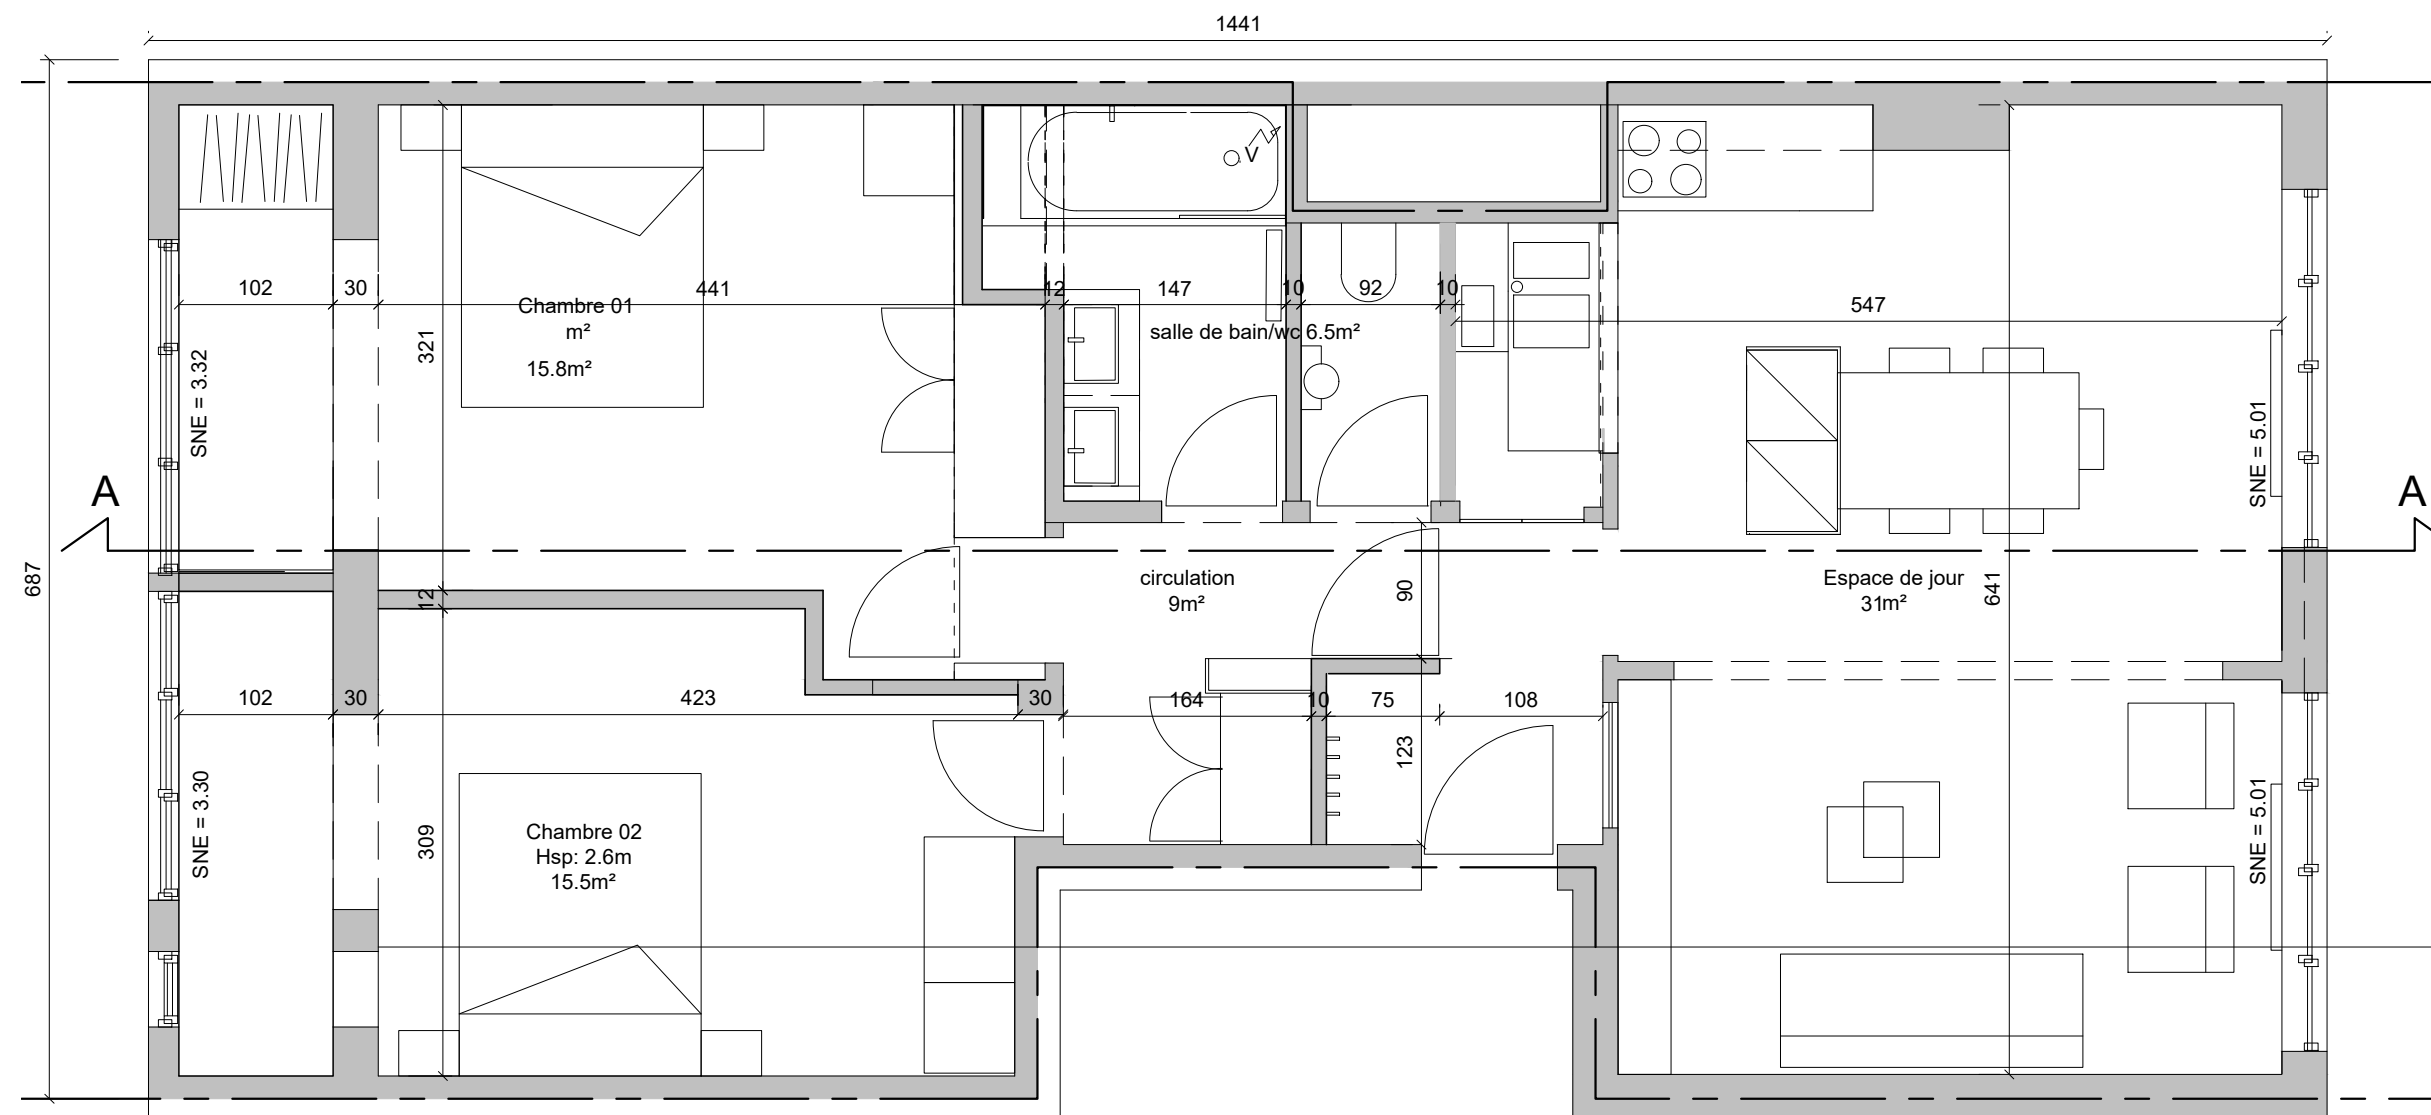


DOSSIER :		Plan	Localisation	Date	Maître d'ouvrage		
	L1	HUY Regularisation- fermeture de balcons	Situation de droit 5 eme étage Av Huysmans, 26 1050 Bruxelles Numéro cadastre : Div. 21014 - Section A - n° 506l ¹⁹ , 425s et 412	05/11/23	Amin Germeau Av théo Vanpé, 18 1170 Bruxelles		AGS architecture Avenue des Courses, 12 - 1050 Bruxelles T : +32 (0)4 97 484 110 / E. ag@ags.archi Personne de contact : Amin Germeau

plan d'après l'ancien plan
Schuerbeek, 1826




DOSSIER :	Plan	Localisation	Date	Maître d'ouvrage
L100	HUY Regularisation- fermeture de balcons	Situation de droit 5 ème étage	05/11/23	Amin Germeau Av théo Vanpé, 18 1170 Bruxelles
AGS architecture Avenue des Courses, 12 - 1050 Bruxelles T : +32 (0)4 97 484 110 / E : ags@ags.archi Personne de contact : Amin Germeau				




0 4 8 12 16

DOSSIER :	Plan	Localisation	Date	Maître d'ouvrage
P100	Situation de fait 5eme étage	Av Huysmans, 26 1050 Bruxelles Numéro cadastre : Div. 21014 - Section A - n° 5061 ¹⁷ , 425s et 412	05/11/23	Amin Germeau Av théo Vanpé, 18 1170 Bruxelles



AGS architecture
Avenue des Courses, 12 - 1050 Bruxelles
T : +32 (0)4 97 484 110 / E. ag@ags.archi
Personne de contact : Amin Germeau



							0	4	8	12	16
		DOSSIER :	Plan	Localisation	Date	Maître d'ouvrage					
	P200	HUY Régularisation- fermeture de balcons	ELEVATIONS	Av Huysmans, 26 1050 Bruxelles Numéro cadastre : Div. 21014 - Section A - n° 5061 ^{er} , 425s et 412	05/11/23	Amin Germeau Avenue des Courses, 12 - 1050 Bruxelles T : +32 (0)4 97 484 110 / E. ag@ags.archi Personne de contact : Amin Germeau					