


Plan Situation actuelle

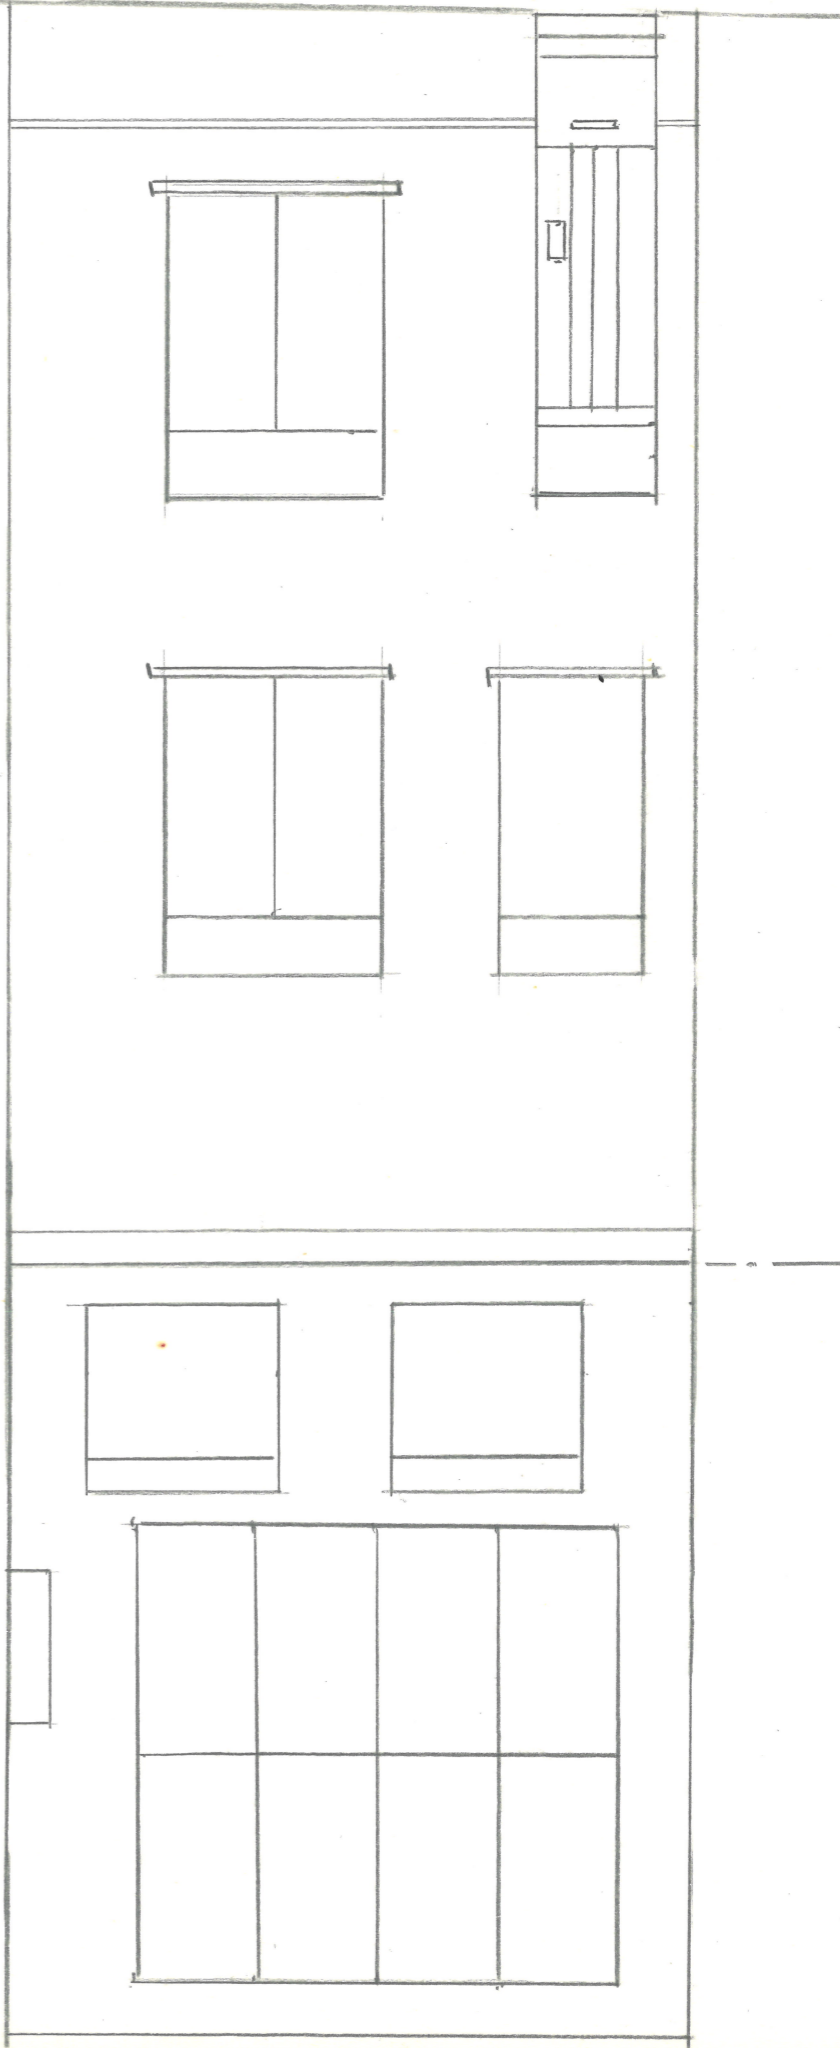

Plan de toiture
Plan pour 1 au par de toiture


Objet de la demande:

Placement de cinq panneaux photographiques en haut de façade
63 rue de la vignette, 1160 Auderghem
Delgore Demoni échelle: 1/50

Facade en briquettes blanches
Chassis en aluminium
Panneaux photographiques Noirs

28 février 2023

Plan Situation proposée

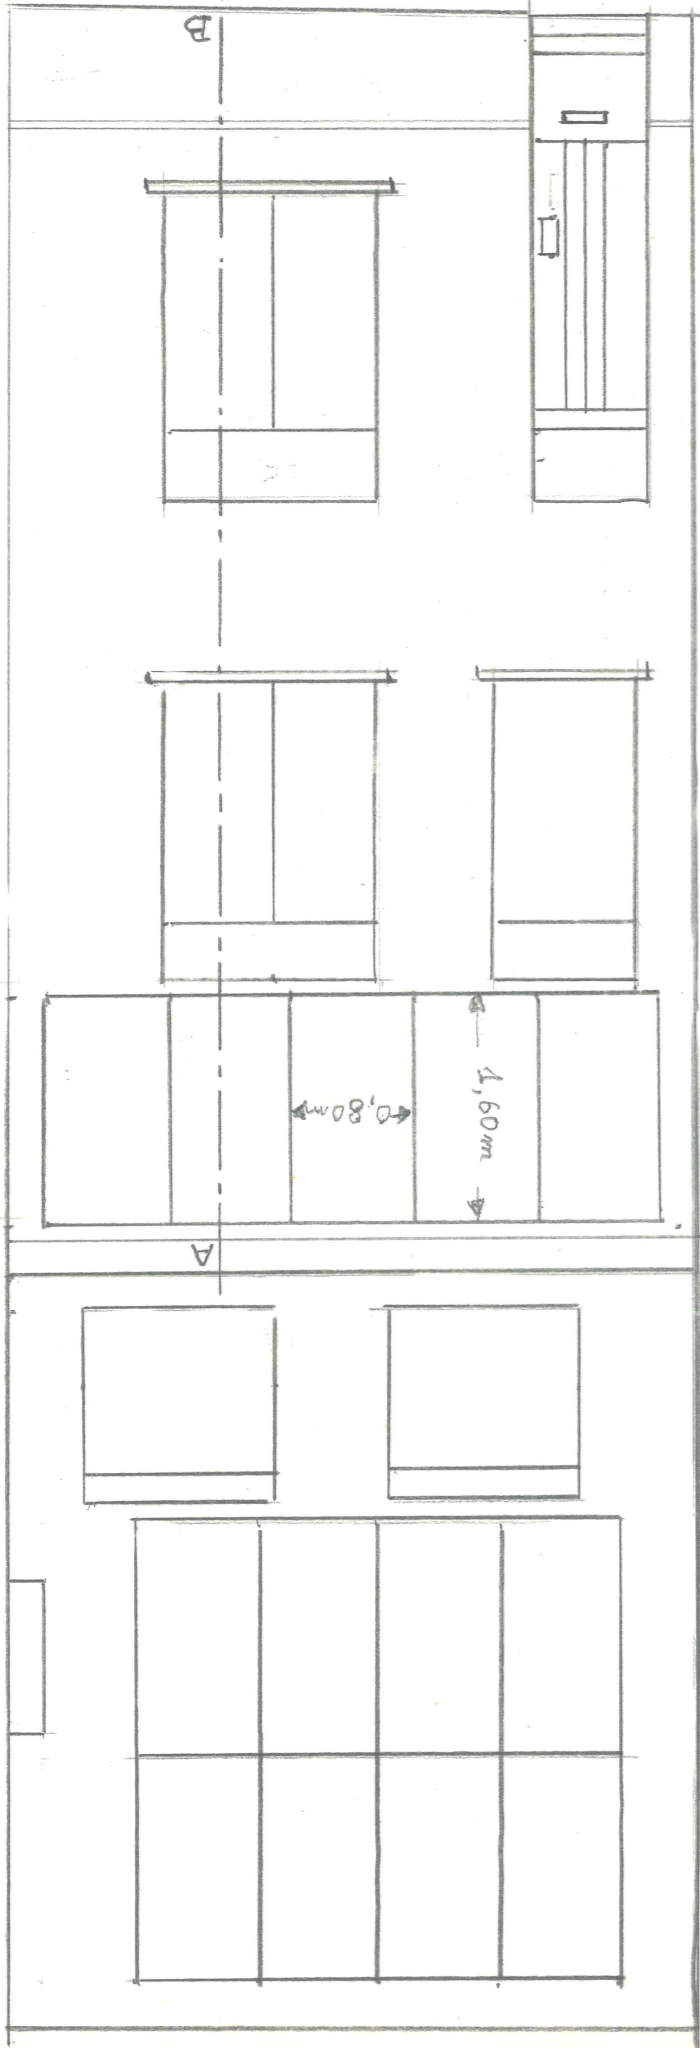

8.7cm
(Fixe)

Coupe A-B