


Situation  
des prises  
de vues

DEMANDE DE PERMIS D'URBANISME

Adresse :

Rue WERY n°95  
à 1050 IXELLES

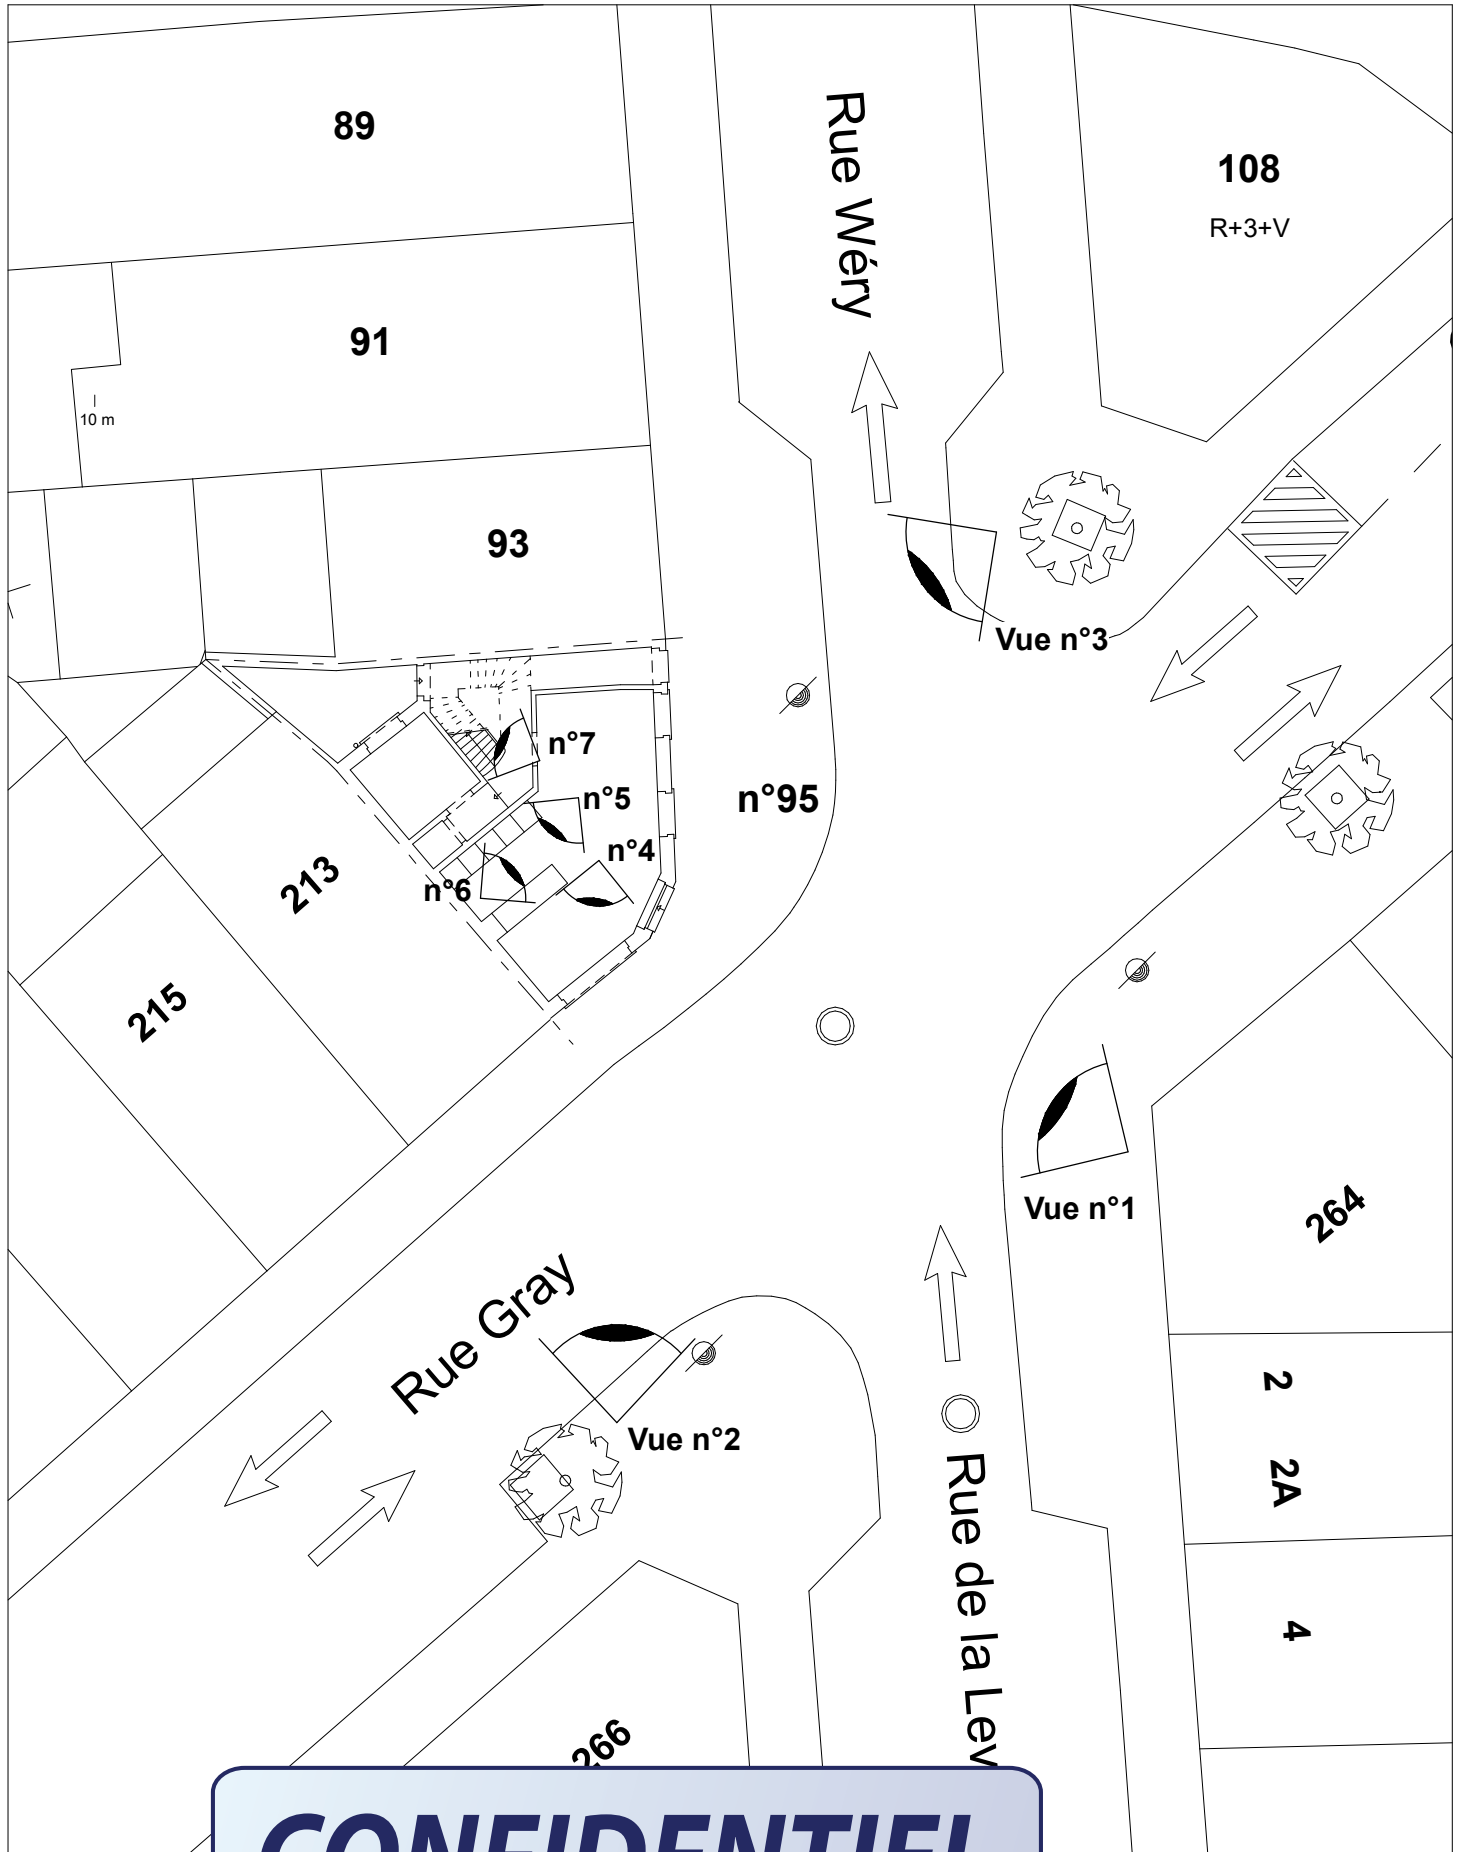

Maître de l'ouvrage

**CONFIDENTIEL**

mail.com

Photos n°

Date:

19-01-2023