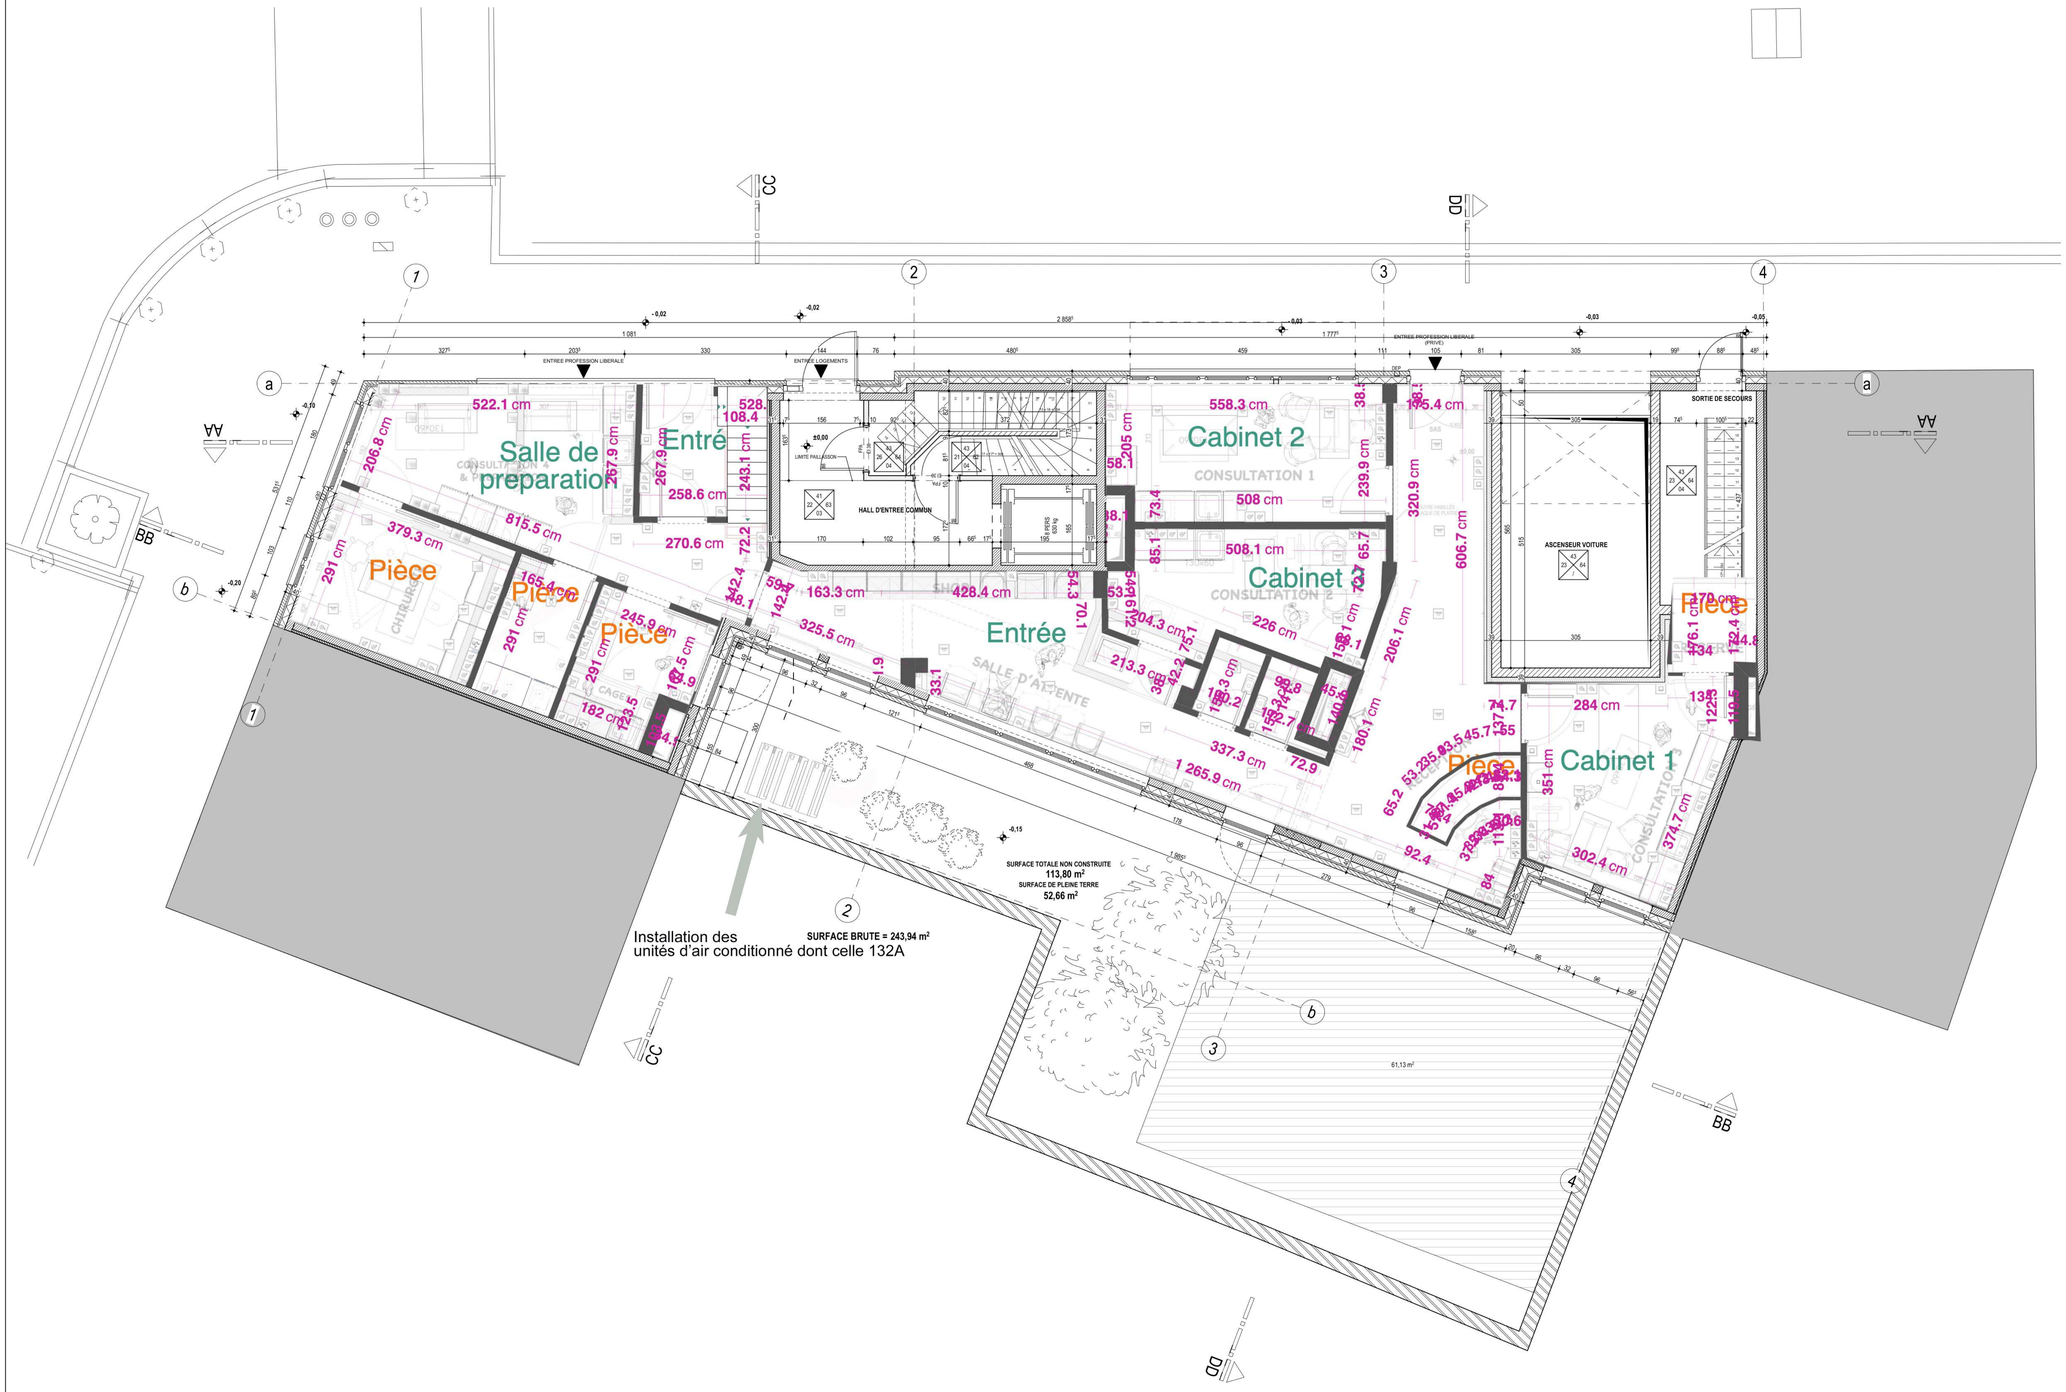

LEGENDE DES MATERIAUX

	BETON
	BETON PREFABRIQUE
	MACONNERIE BLOCS BETON
	PIERRE BLEUE
	MACONNERIE DE PAREMENT
	MACONNERIE BLOCS SILICO-CALCAIRE
	BLOCS PLATRE
	ISOLATION
	LATTAGE BOIS POUR FACADE ZINC

A	BRIQUE DE PAREMENT TON CLAIR GRIS/BEIGE
B	SEUIL ET SOUBASSEMENT PIERRE BLEUE
C	REVETEMENT ZINC
D	TREILLIS METALLIQUE
E	CHASSIS GRIS FONCE
F	VITRAGE
F'	VITRAGE + GRILLE DE VENTILATION
G	VITRAGE NON VISION
H	COUVRE MUR METALLIQUE
I	GARDE CORPS METALLIQUE
J	TERRASSE BETON
K	AUVENT METALLIQUE TON GRIS
L	HABILLAGE METALLIQUE TON GRIS

00	**SOL**	**40**	**PLAFOND**
01	PARQUET SEMI MASSIF	41	PEINTURE SUR ENDUIT
02	CARRELAGE GRES CERAME	42	FAUX-PLAFOND EN PLAQUE DE PLATRE
03	REVETEMENT EN PIERRE NATUREL	43	GROS OEUVRE APPARENT
04	BETON POLI	44	ENDUIT PRÊT A PEINDRE
05	CASCO	45	PLAFOND EN PENTE EN PLAQUE DE PLATRE
20	**MUR**	**60**	**PLINTHE**
21	PEINTURE SUR ENDUIT	61	PLINTHE BOIS (68mm PARQUET)
22	PEINTURE SUR ENDUIT AVEC TISSUS DE FIBRE DE VERRE	62	PLINTHE EN GRES CERAME
23	GROS OEUVRE APPARENT	63	PLINTHE EN PIERRE NATUREL
24	ENDUIT PRÊT A PEINDRE	64	GROS OEUVRE APPARENT - PAS DE PLINTHE
25	ENDUIT PRET A PEINDRE + GRES EMAILLE AUTOUR DU BAIN ET DOUCHE, CREDENCE LAVABOS		
26	PEINTURE SUR SUPPORT BRUT		

DATE	INDICE	MODIFICATIONS
02/02/22	A	PRECISIONS APPORTEES AUX PLANS SUITE A LA COMMISSION DE CONCERTATION DU 09/11/2021

CHAMP DU ROI

Rue Champ du Roi 122, 126
1040 ETTERBEEK

MAITRE DE L'OUVRAGE **GUCHEM INVEST SPRL**
Avenue Bel Air 20 - 1640 Rhode-Saint-Genèse
TEL : +32 475 81 28 08 - FAX :
e-mail : tanguy@guchem.be

ARCHITECTE **DDS & PARTNERS**
AVENUE LOUISE 251 / B 7 - 1050 BRUXELLES
TEL : +32 2 340 32 32 - FAX : +32 2 340 32 22
e-mail : champ-du-roi@dds-partners.eu

IS **VAN RANSBEECK**
Achiel Ceuyhenslaan 148-150 - KEEBERGEN
TEL : 015 34 26 30 - FAX : 015 34 26 39
e-mail : stefan.vanransbeeck@bureauvanransbeeck.be

TS **ADD CONSULTANTS sprl**
Rue des Fusillés, 39 B - 1490 COURT-SAINT-ETIENNE
TEL : 010 61 18 18 - FAX :
e-mail : md@addconsultants.be

PEB **COSEAS**
CHAUSSEE DE LOUVAIN 25 - 1300 WAVRE
TEL : 010 24 43 41 - FAX : 010 24 42 37
e-mail : info@coseas.be

CSS **COSEAS**
CHAUSSEE DE LOUVAIN 25 - 1300 WAVRE
TEL : 010 24 43 41 - FAX : 010 24 42 37
e-mail : info@coseas.be

AUTEUR DU PLAN
DDS & PARTNERS
AVENUE LOUISE, 251 / B7 - 1050 BRUXELLES - TEL : +32 2 340 32 32 - FAX : +32 2 340 32 22
e-mail : champ-du-roi@dds-partners.eu

ETUDE

PERMIS D'URBANISME

NOM DU PLAN
REZ-DE-CHAUSSEE

REMARQUES

N° DOSSIER	ETUDE	AUTEUR	ETAT	ENTITE	DOCUMENT	OUVRAGE	SFB	INDICE	ECHELLE	DATE ORIGINALE	DATE INDICE
12.390	PU3	AR	P		11.00 - 00	00	00	A	1/50	04-06-2021	02-02-2022

Ce document est la propriété exclusive de DDS & Partners ; il ne peut être communiqué, reproduit ou utilisé sans son autorisation écrite.