


Document 04 : Plan de localisation

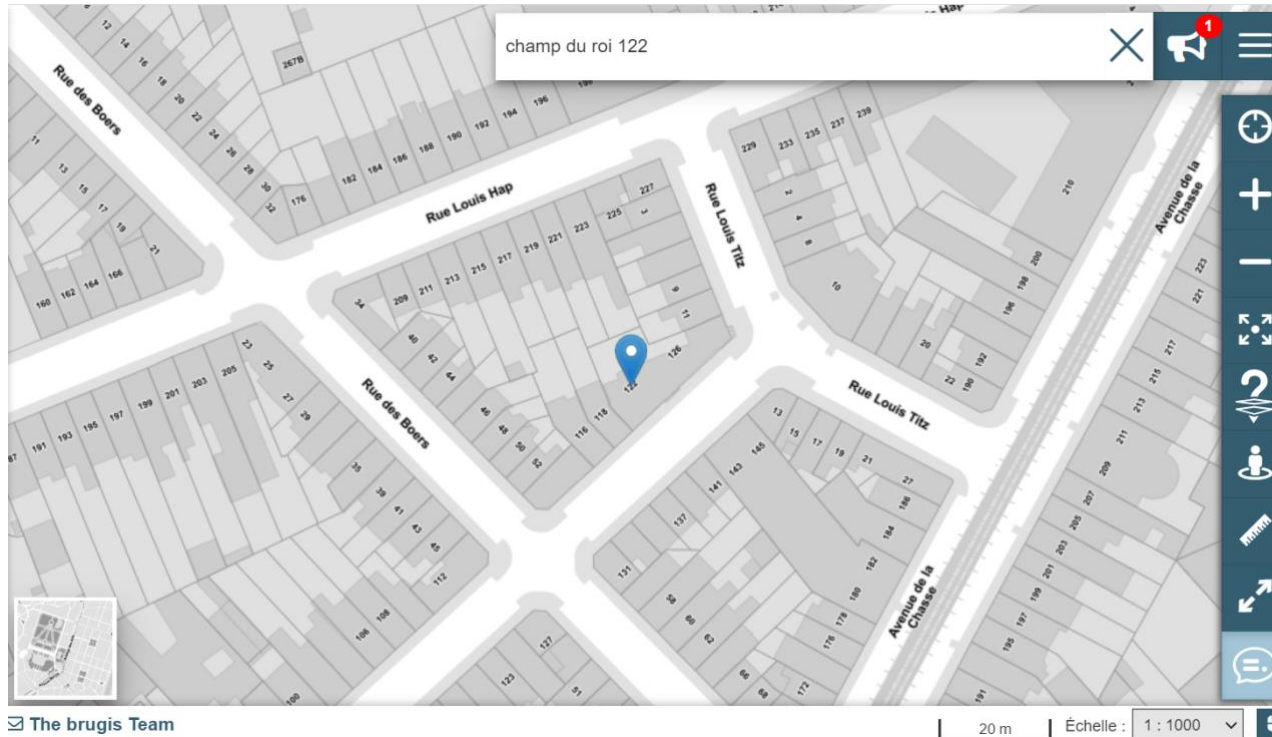

Demandeur : Clinique Vétérinaire Champ du Roi
SERVICES SRL - BE0839.549.351

Adresse du bien : Rue Champ du Roi 122,
1040 Etterbeek

Objet de la demande :
Placement d'installations de climatisation (au
sol) en façade arrière

Date : 07 janvier 2024

Signature :

Orientation : ↑ (nord)

Echelle : 1/1000