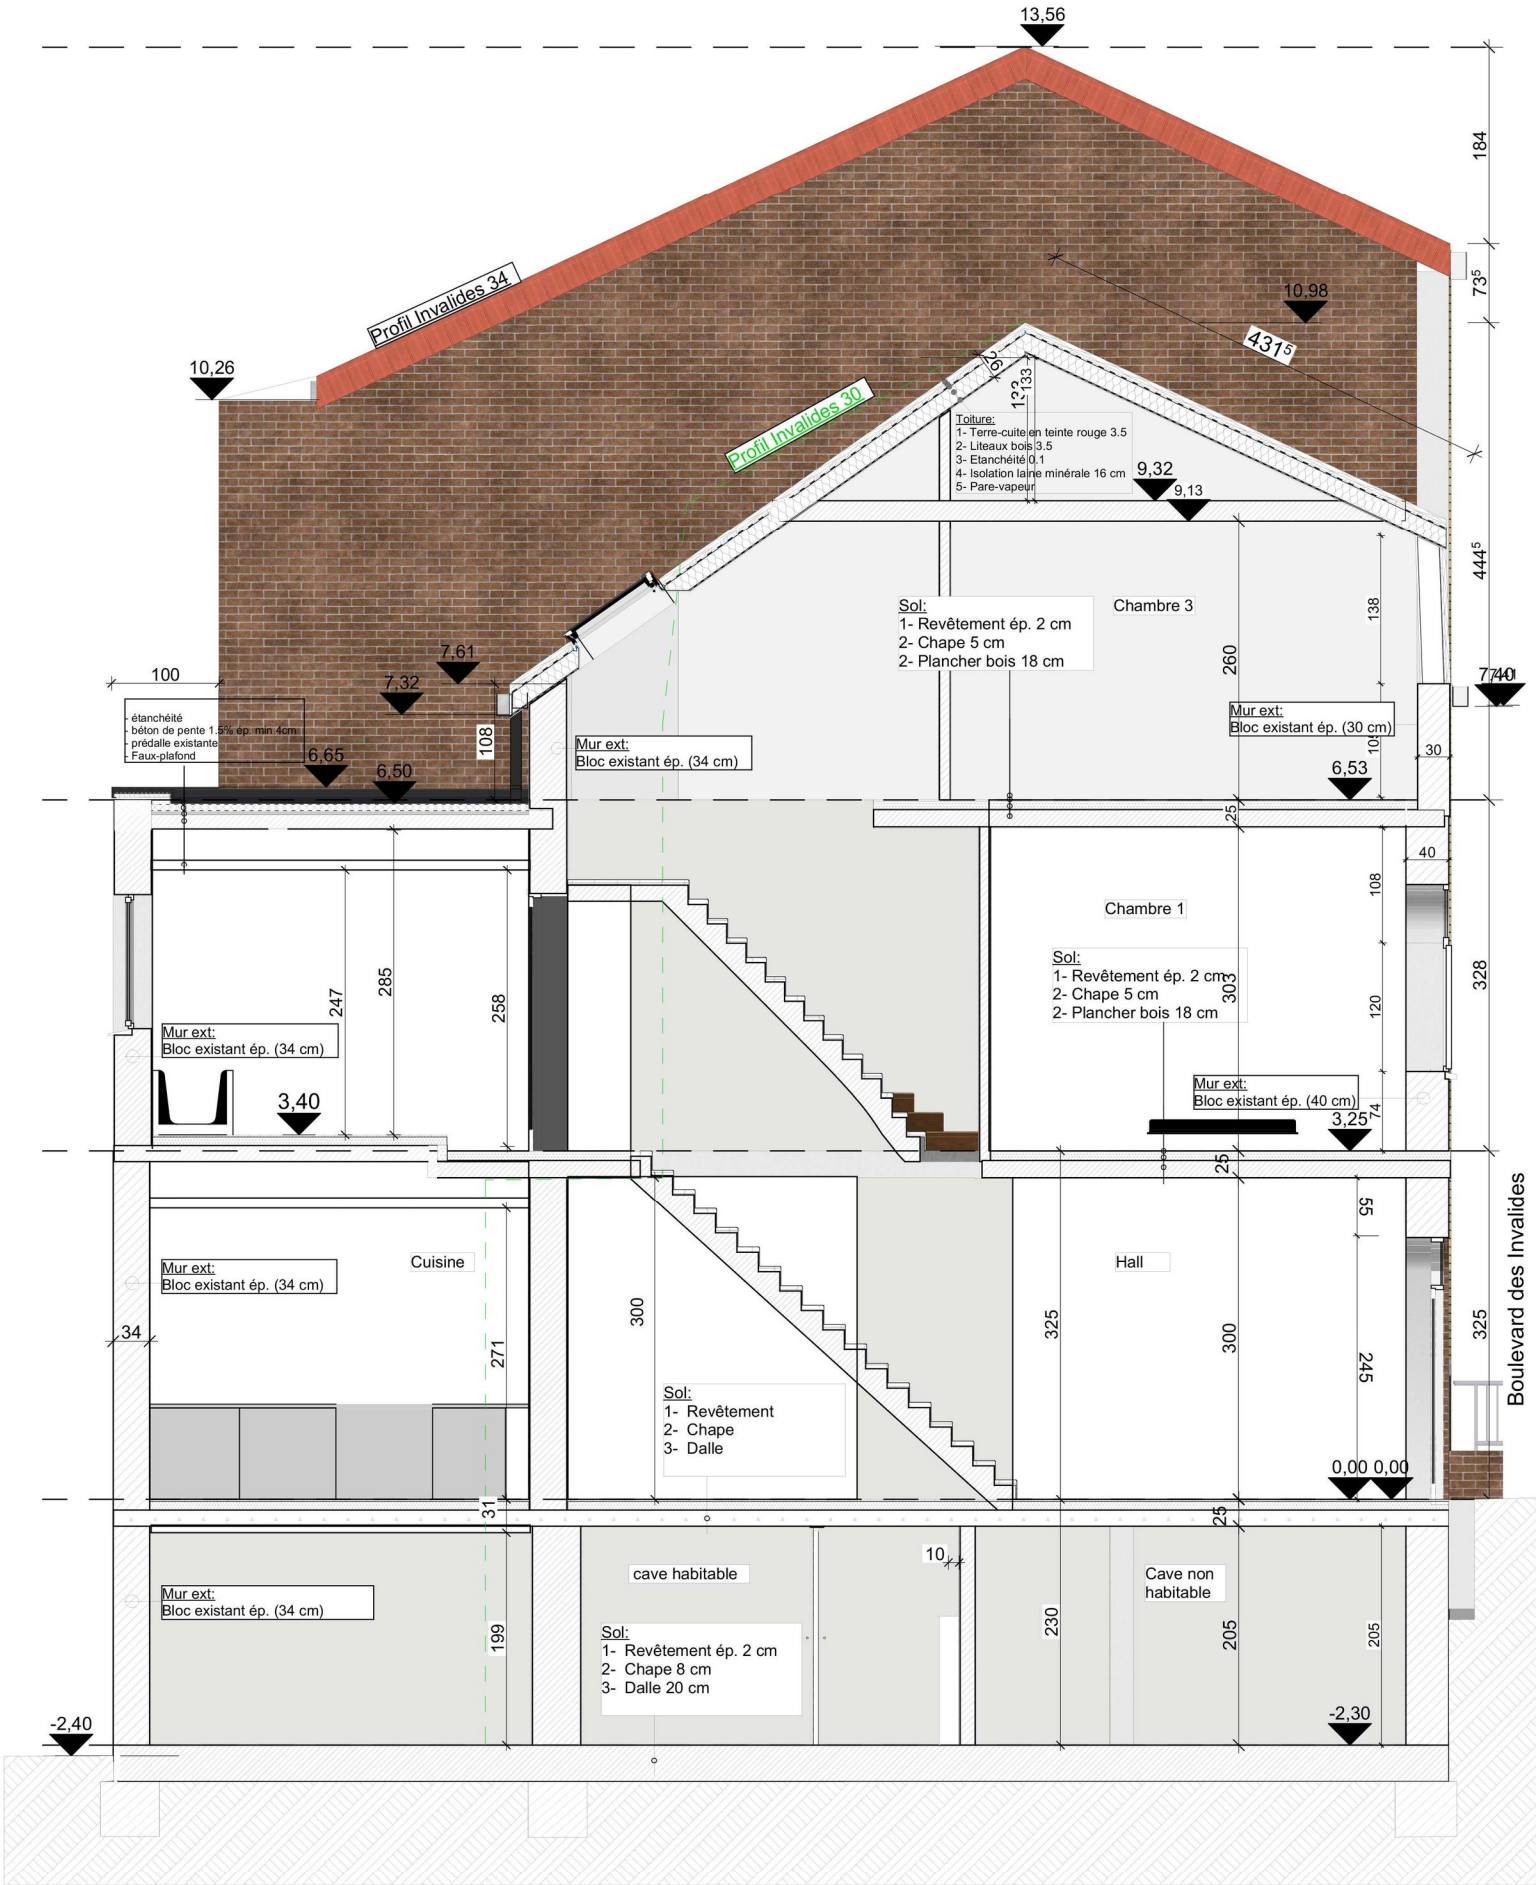


Laura Mocanu - Architecte	Coupe BB Situation existante Renovation d'une maison unifamiliale *Boulevard des Invalides 32, 1160*	Pages N° 11/21 A3
		06/08/2026 Echelle1:50