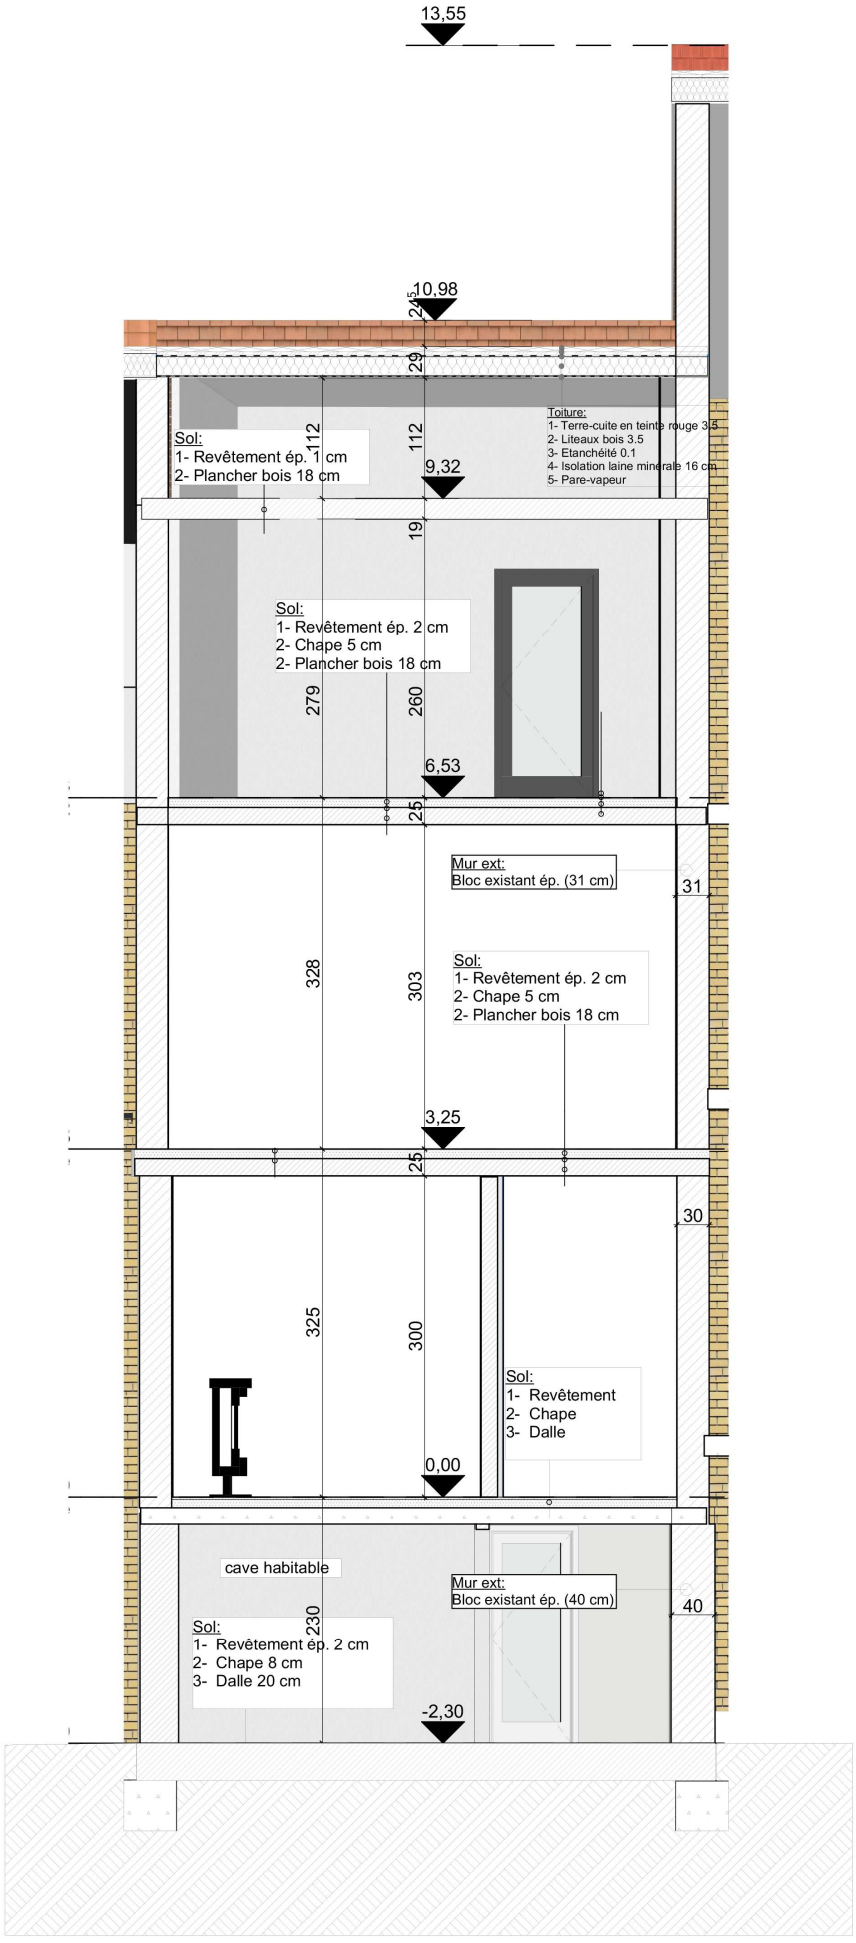


	Coupe AA Situation existante	Pages N°
	Renovation d'une maison unifamiliale *Boulevard des Invalides 32, 1160*	12/21 A3
Laura Mocanu - Architecte		06/08/2026 Echelle1:50