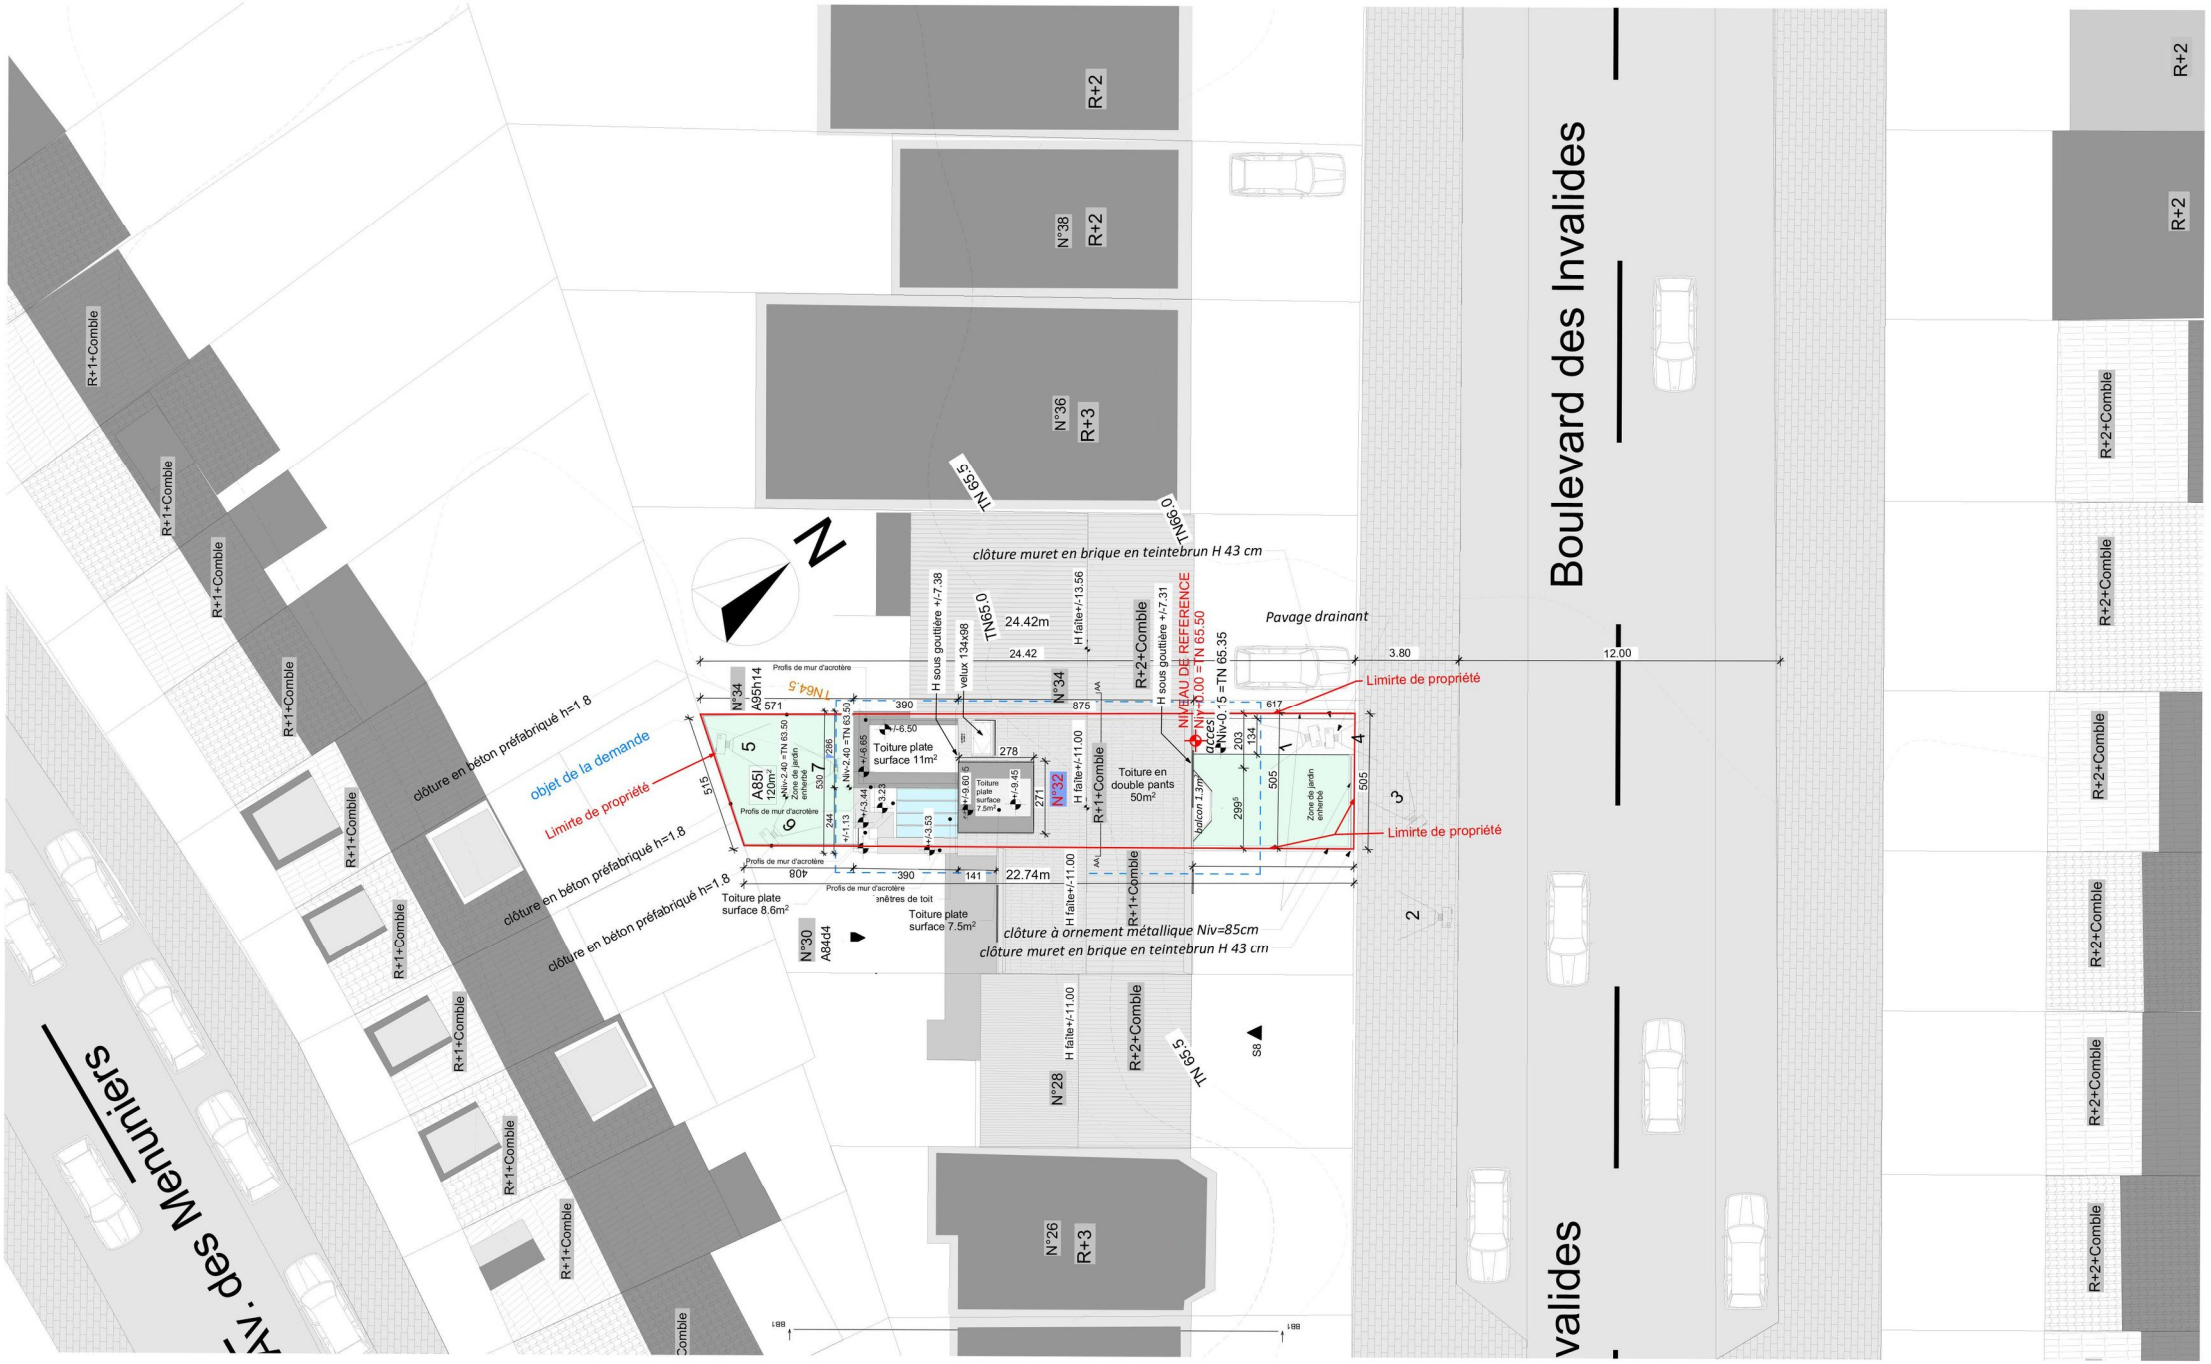


Plan d'implantation 1:200 Situation projetée

Renovation d'une maison unifamiliale

Boulevard des Invalides 32, 1160

Pages N°

13/21

A3

Laura Mocanu - Architecte

06/08/2026

Echelle1:50