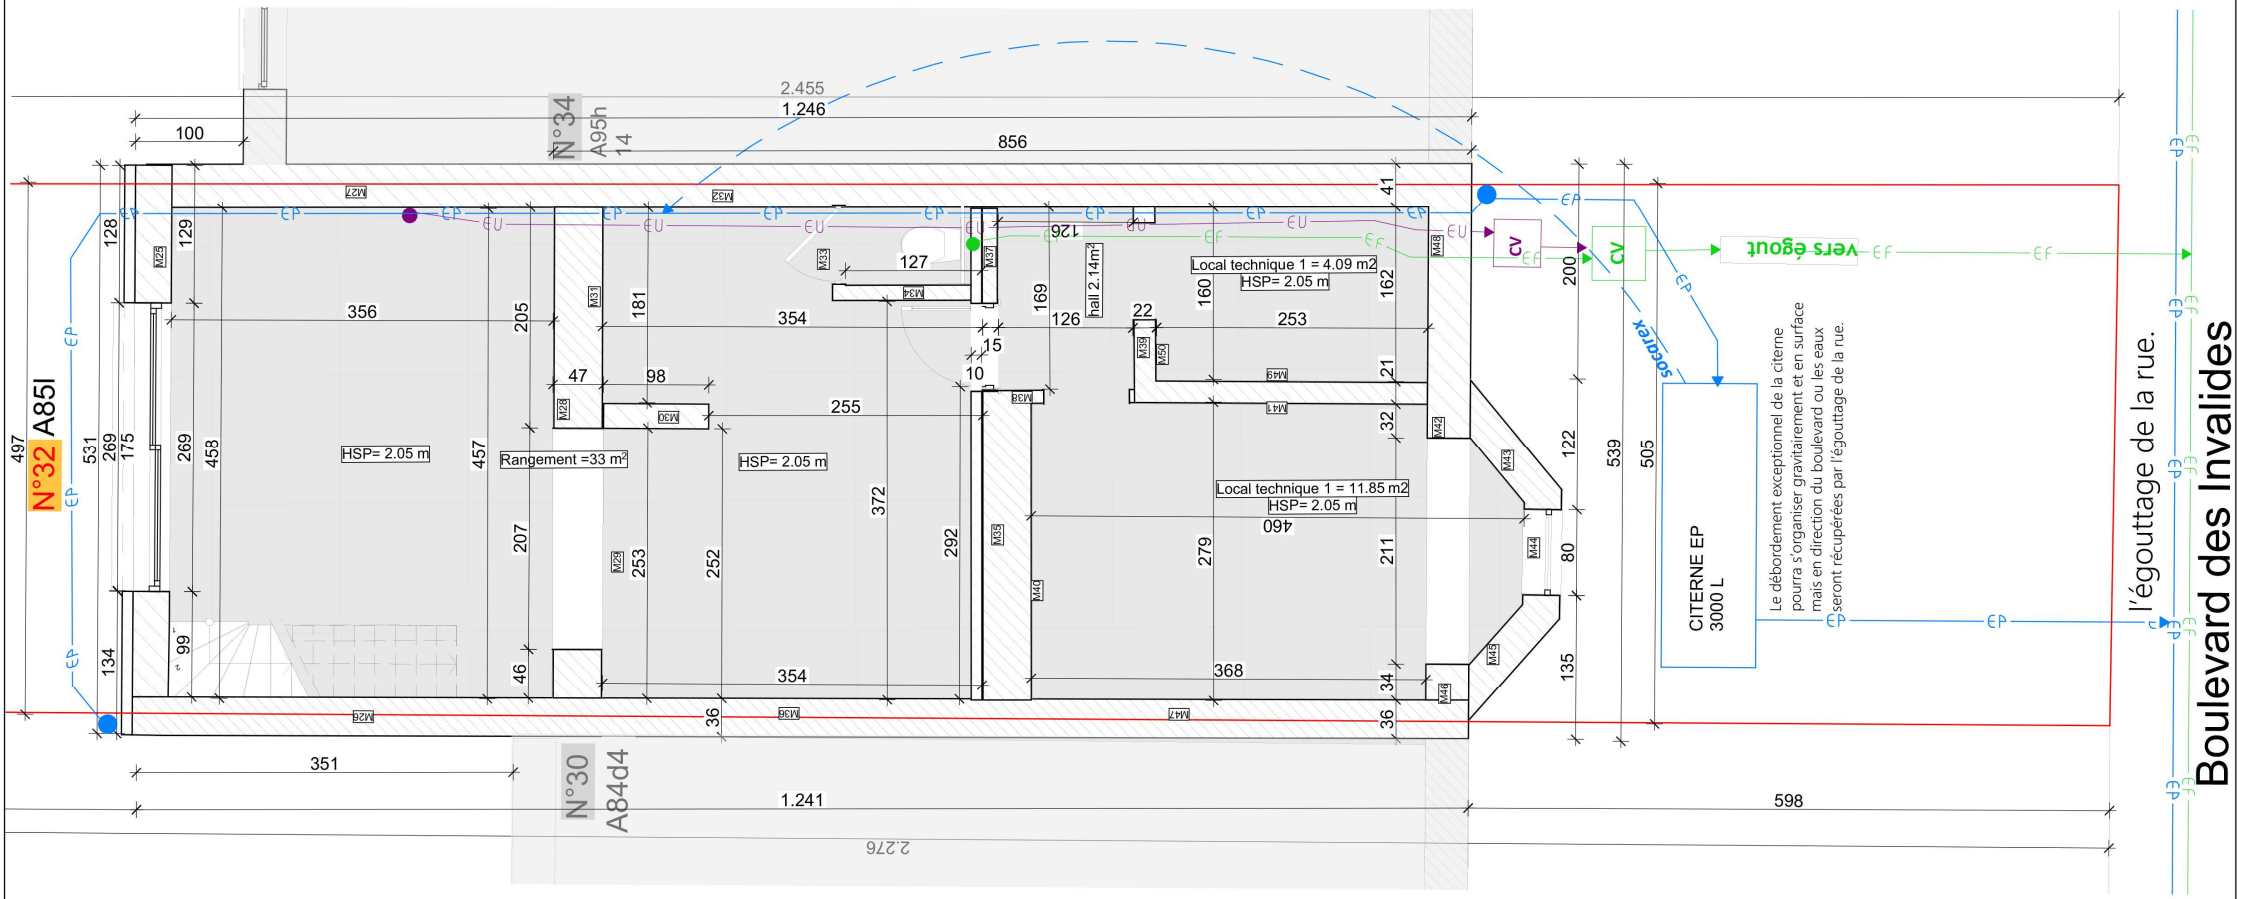


Laura Mocanu - Architecte	Plan R-1 Situation projetée Renovation d'une maison unifamiliale *Boulevard des Invalides 32, 1160*	Pages N° 14/21 A3 06/08/2026 Echelle1:50