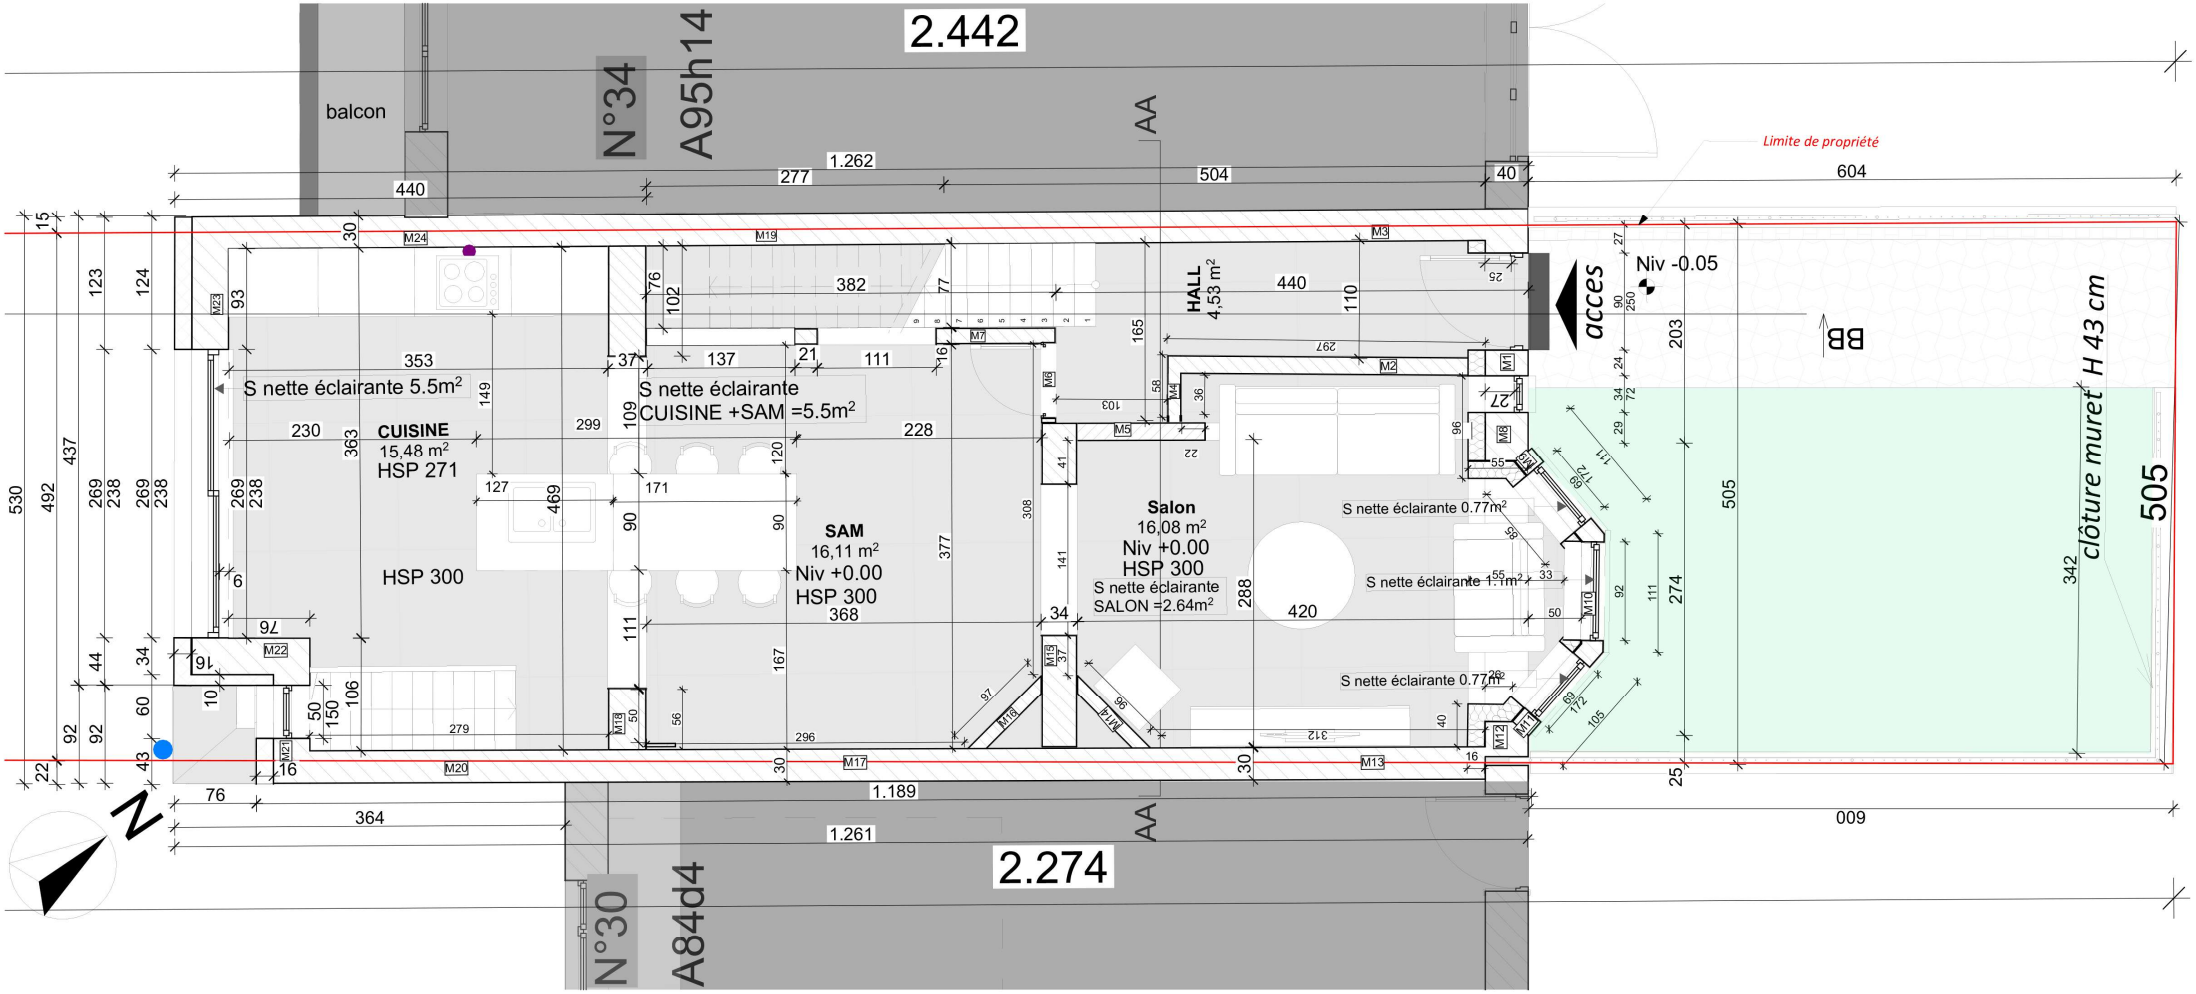


Laura Mocanu - Architecte	Rez-de-chaussée Situation projetée Renovation d'une maison unifamiliale *Boulevard des Invalides 32, 1160*	Pages N° 15/21 A3 06/08/2026 Echelle1:50