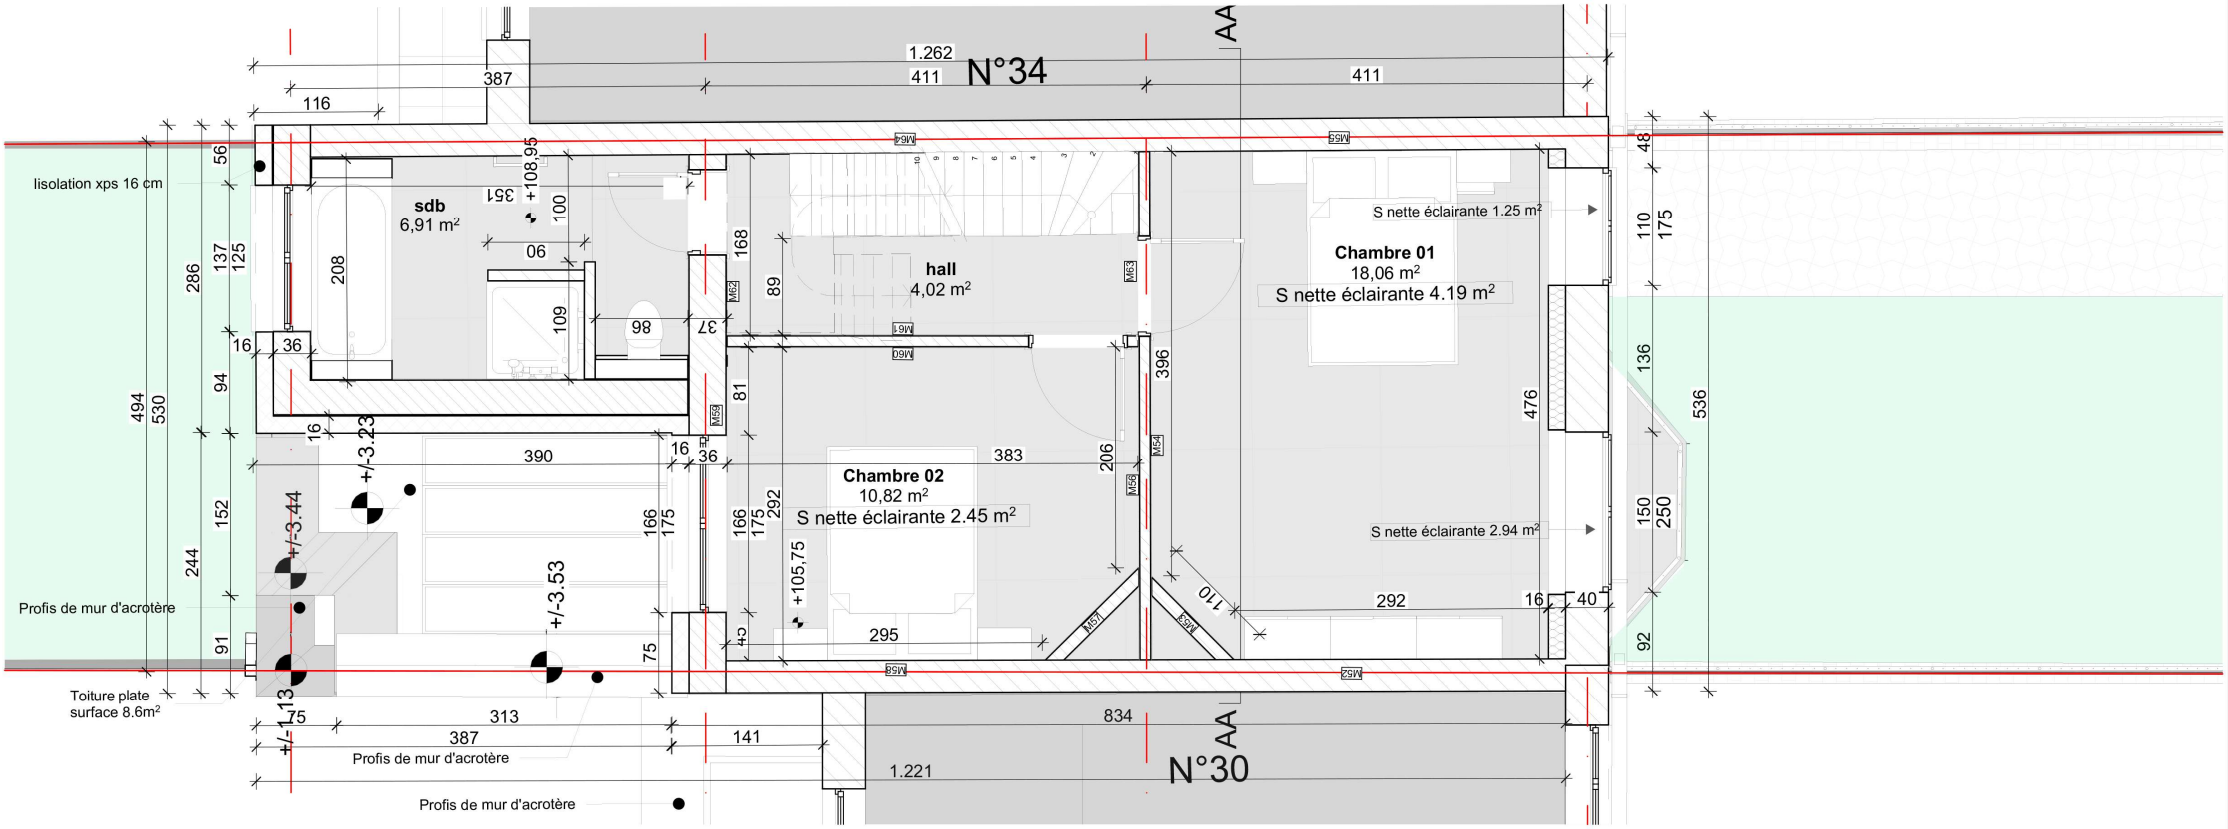



| | | |
|---|---|---|
| Laura Mocanu - Architecte | Plan 1er étage situation projetée<br>Renovation d'une maison unifamiliale<br>*Boulevard des Invalides 32, 1160* | Pages N°<br>16/21<br>A3 |
| | | 06/08/2026 \| Echelle1:50 |