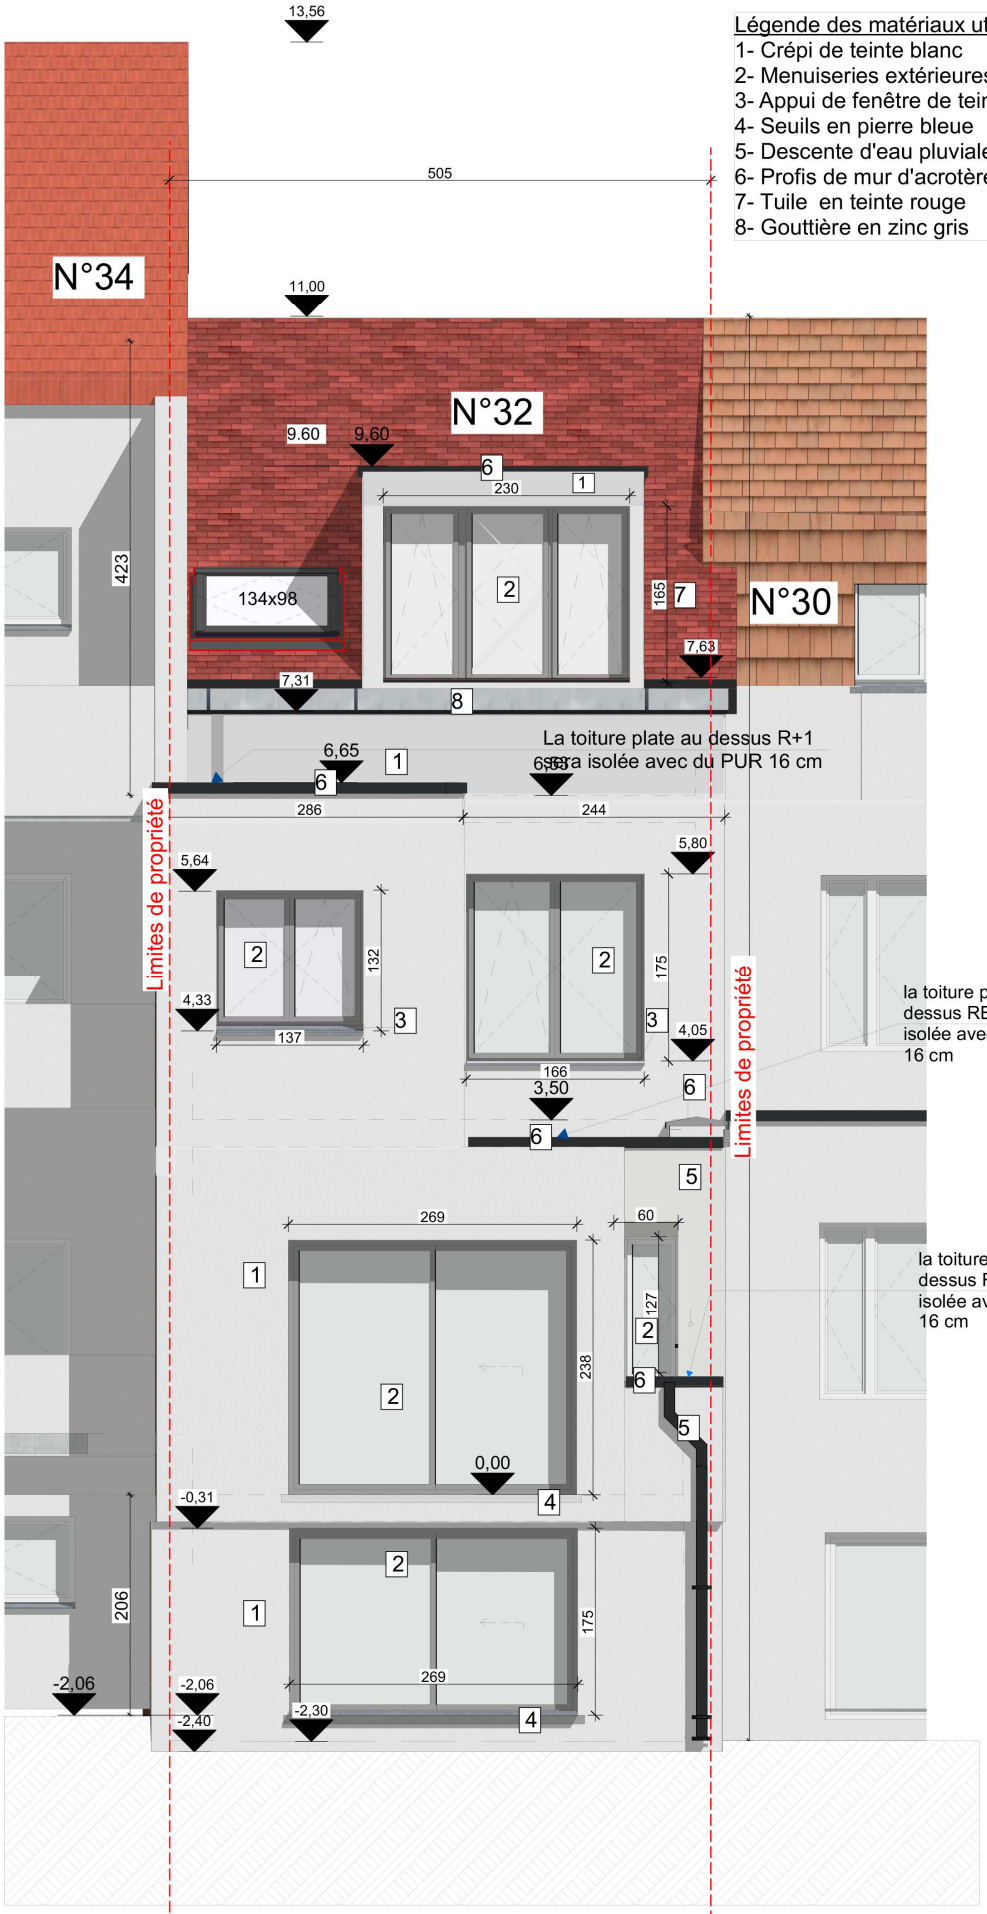


C6 **Façade arrière situation projetée** 1:50

Laura Mocanu - Architecte	Façade arrière Situation projetée	Pages N°
	Renovation d'une maison unifamiliale *Boulevard des Invalides 32, 1160*	18/21 A3
		06/08/2026 Echelle1:50