
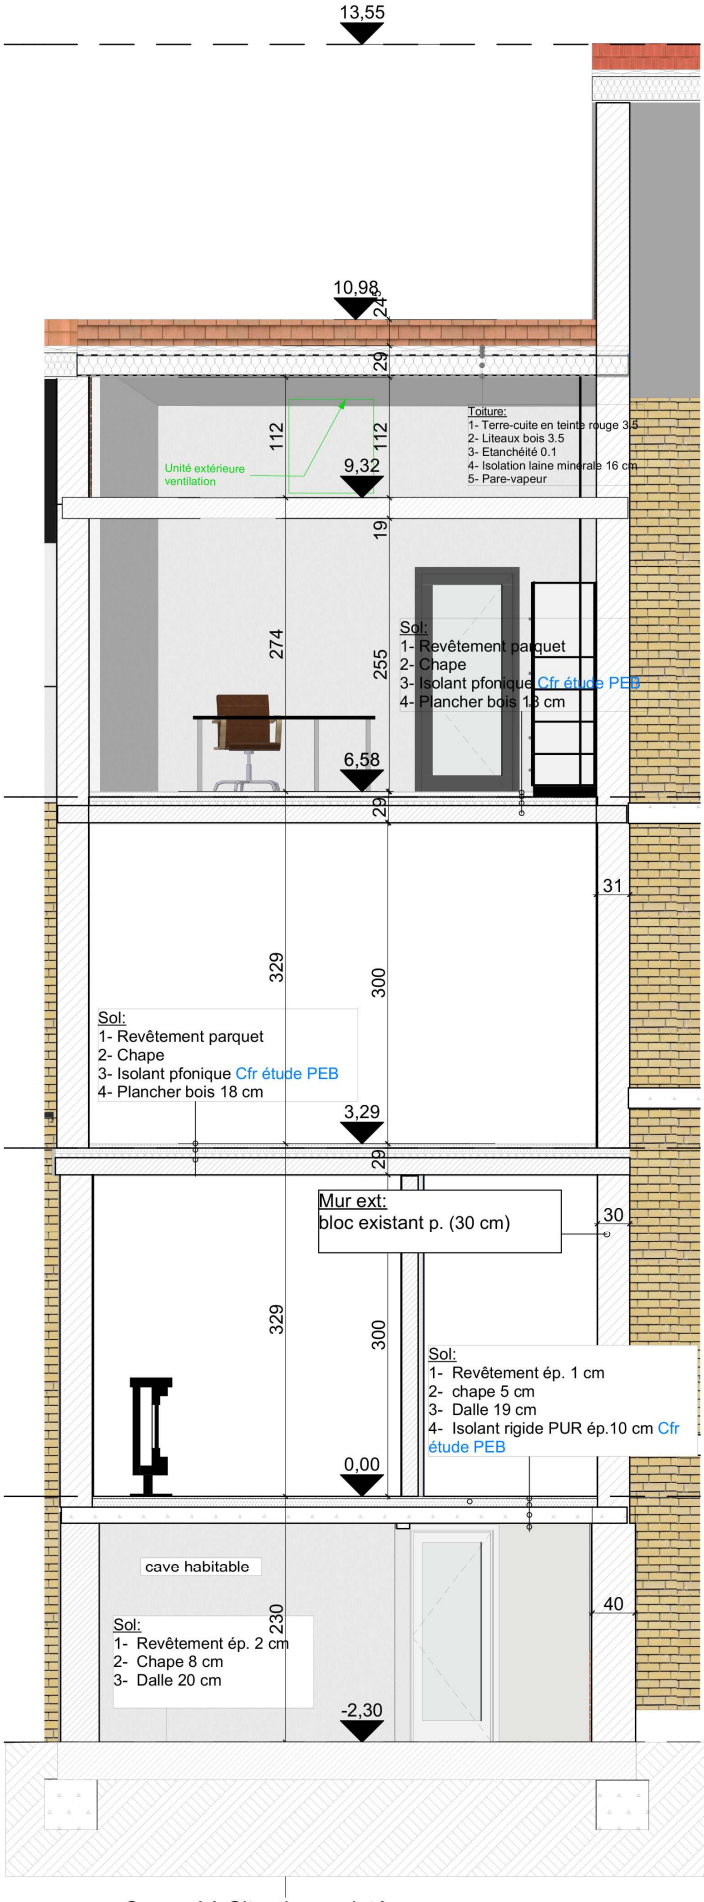


Coupe AA Situation projetée

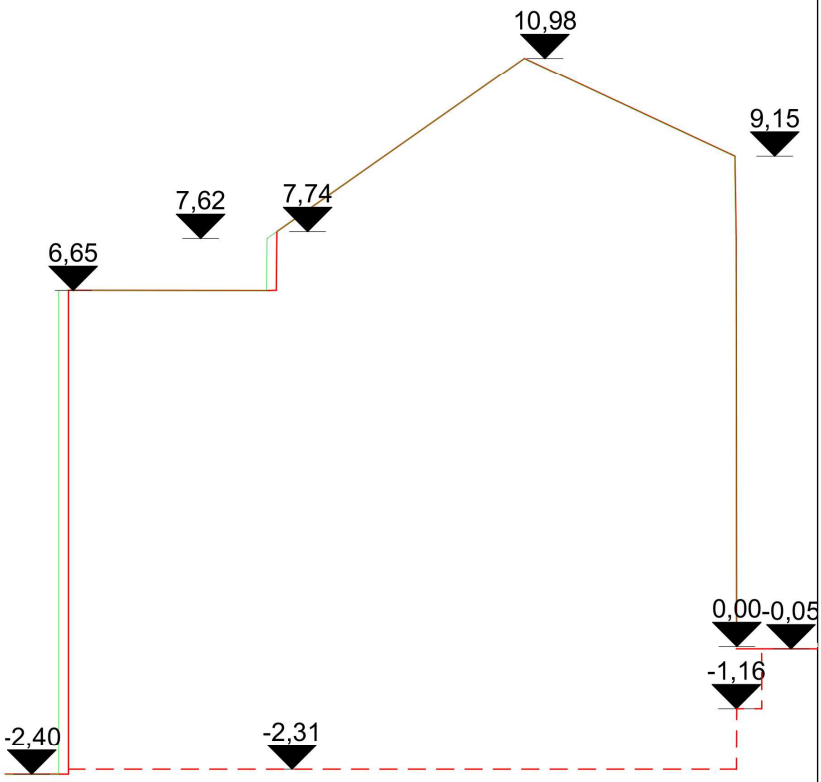

PROFIL DU TERRAIN EXISTANT

PROFIL DU TERRAIN PROJETE:

Coupe significative du profil

Laura Mocanu - Architecte	Coupe AA Situation projetée	Pages N°	
	Renovation d'une maison unifamiliale *Boulevard des Invalides 32, 1160*	21/21 A3	
		06/08/2026	Echelle1:50