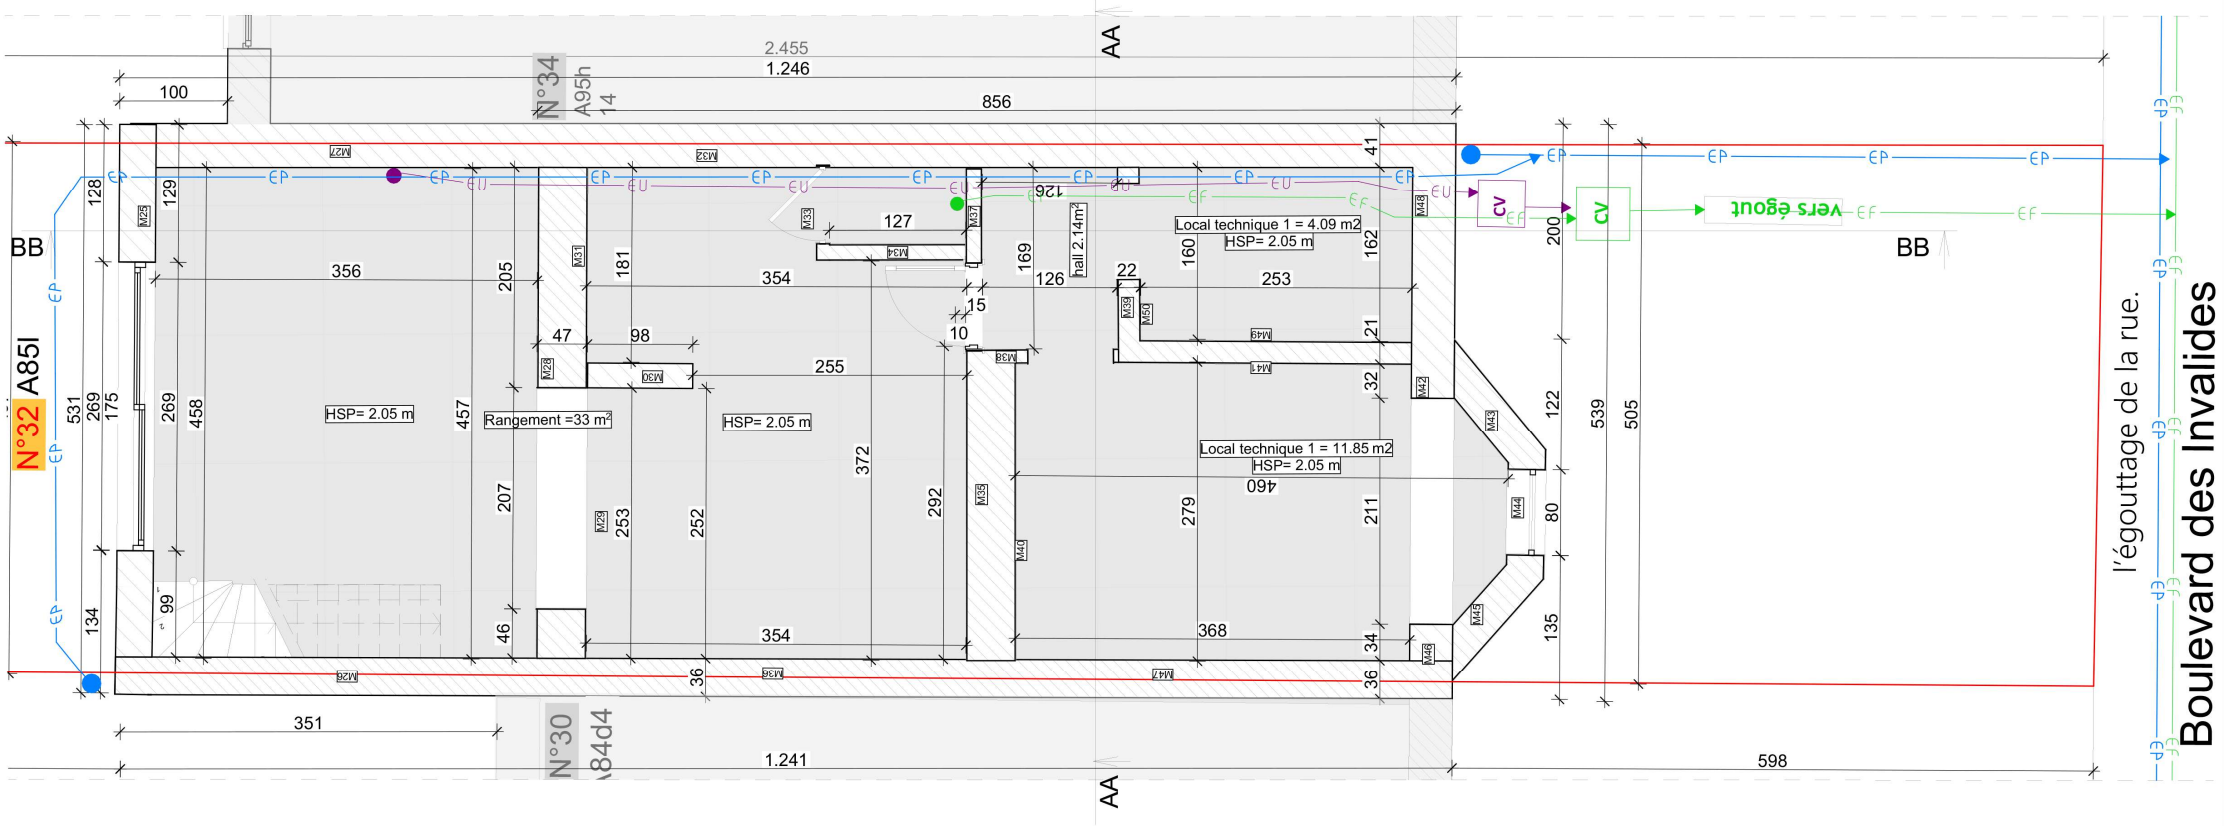


Laura Mocanu - Architecte	Plan R-1 (Situation existante) Renovation d'une maison unifamiliale *Boulevard des Invalides 32, 1160*	Pages N° 5/21 A3	06/08/2026 | Echelle1:50