
Legende

- Isolation en laine minérale de 16 cm
- mur existant
- Isolation xps de 16 cm

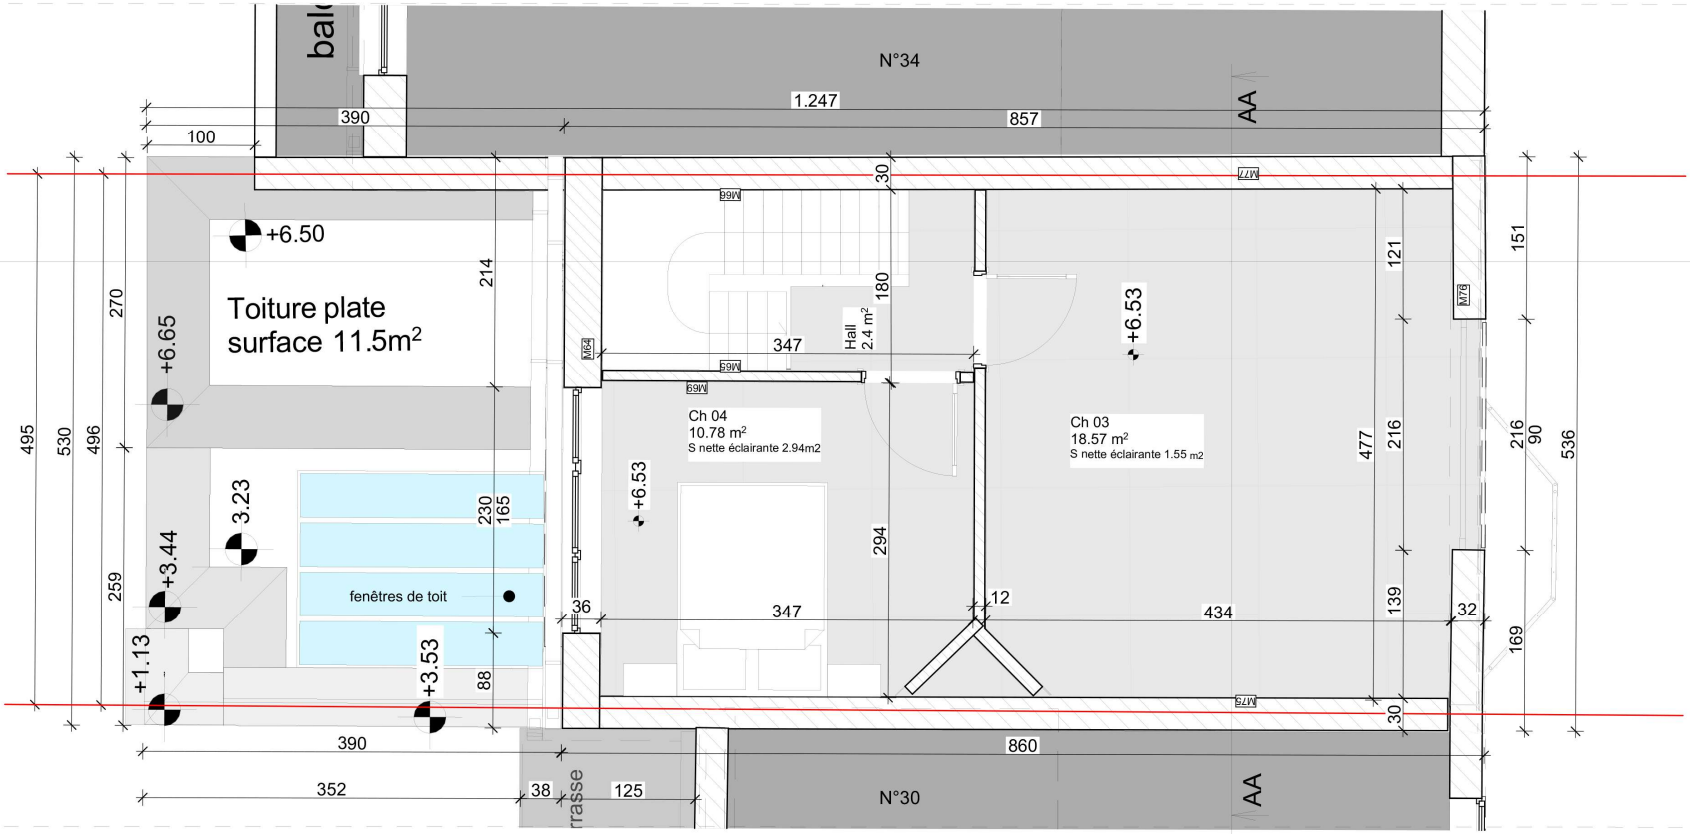

Laura Mocanu - Architecte	R+2 Situation existante Renovation d'une maison unifamiliale *Boulevard des Invalides 32, 1160*	Pages N° 8/21 A3 06/08/2026 Echelle1:50